


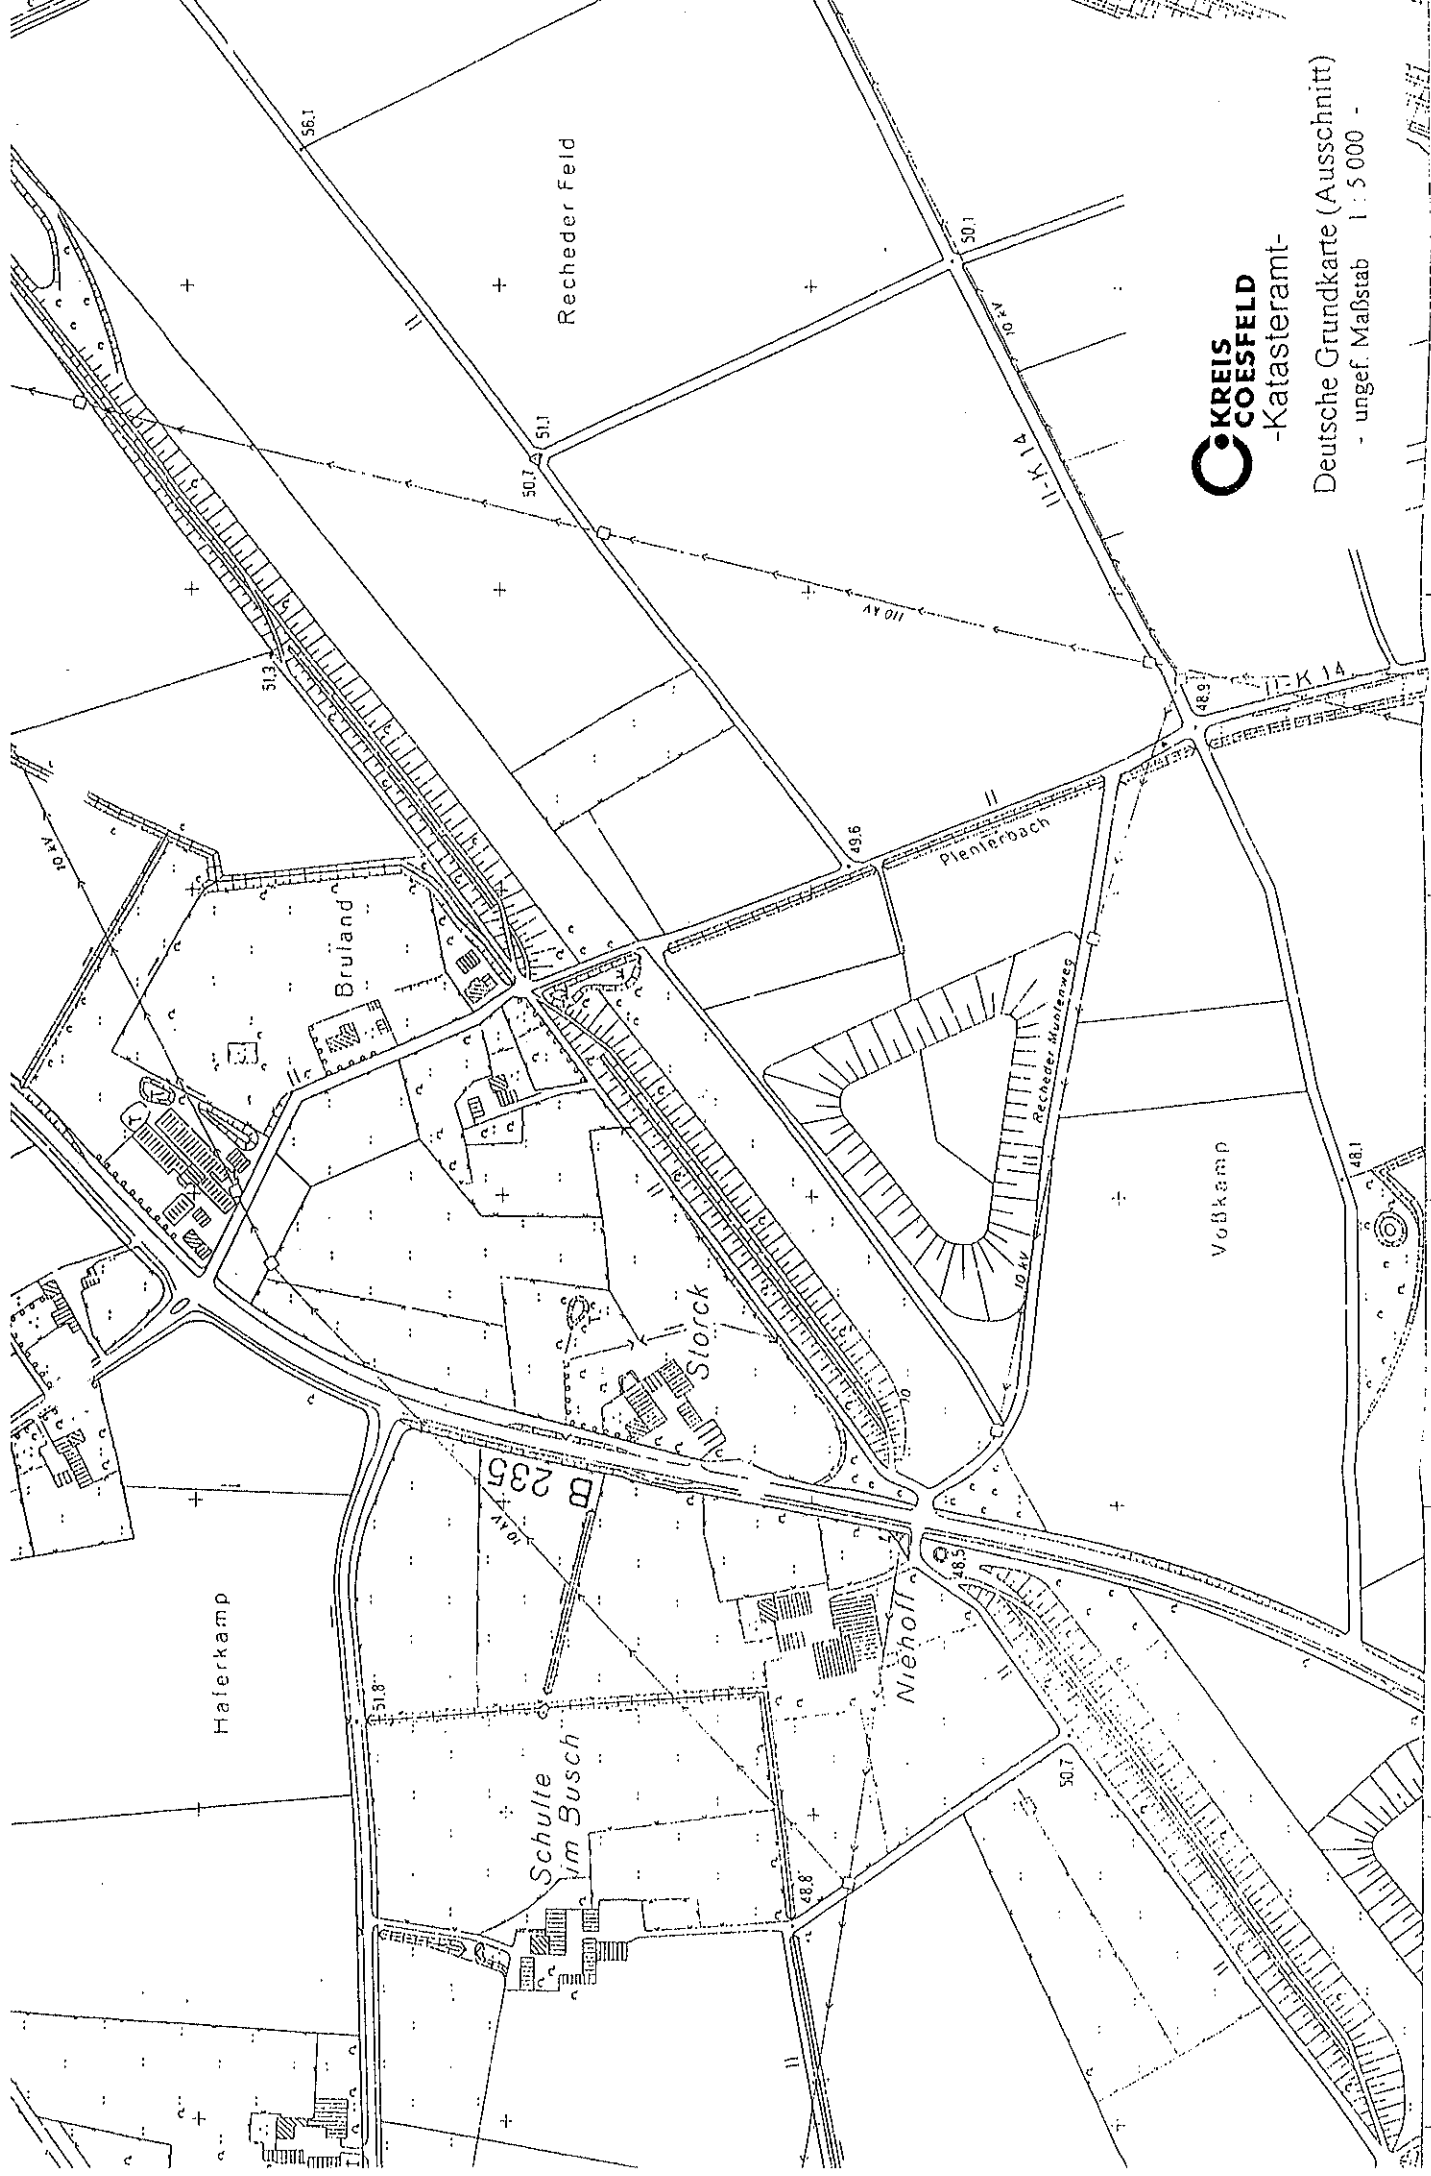


**KREIS
COESFELD**
-Katasteramt-

Deutsche Grundkarte (Ausschnitt)
- ungef. Maßstab 1 : 5 000 -


Stadt Olfen
- Bauamt -
Kirchstr. 5
59399 Olfen

23.04.2008

Maßstab:
1:2000

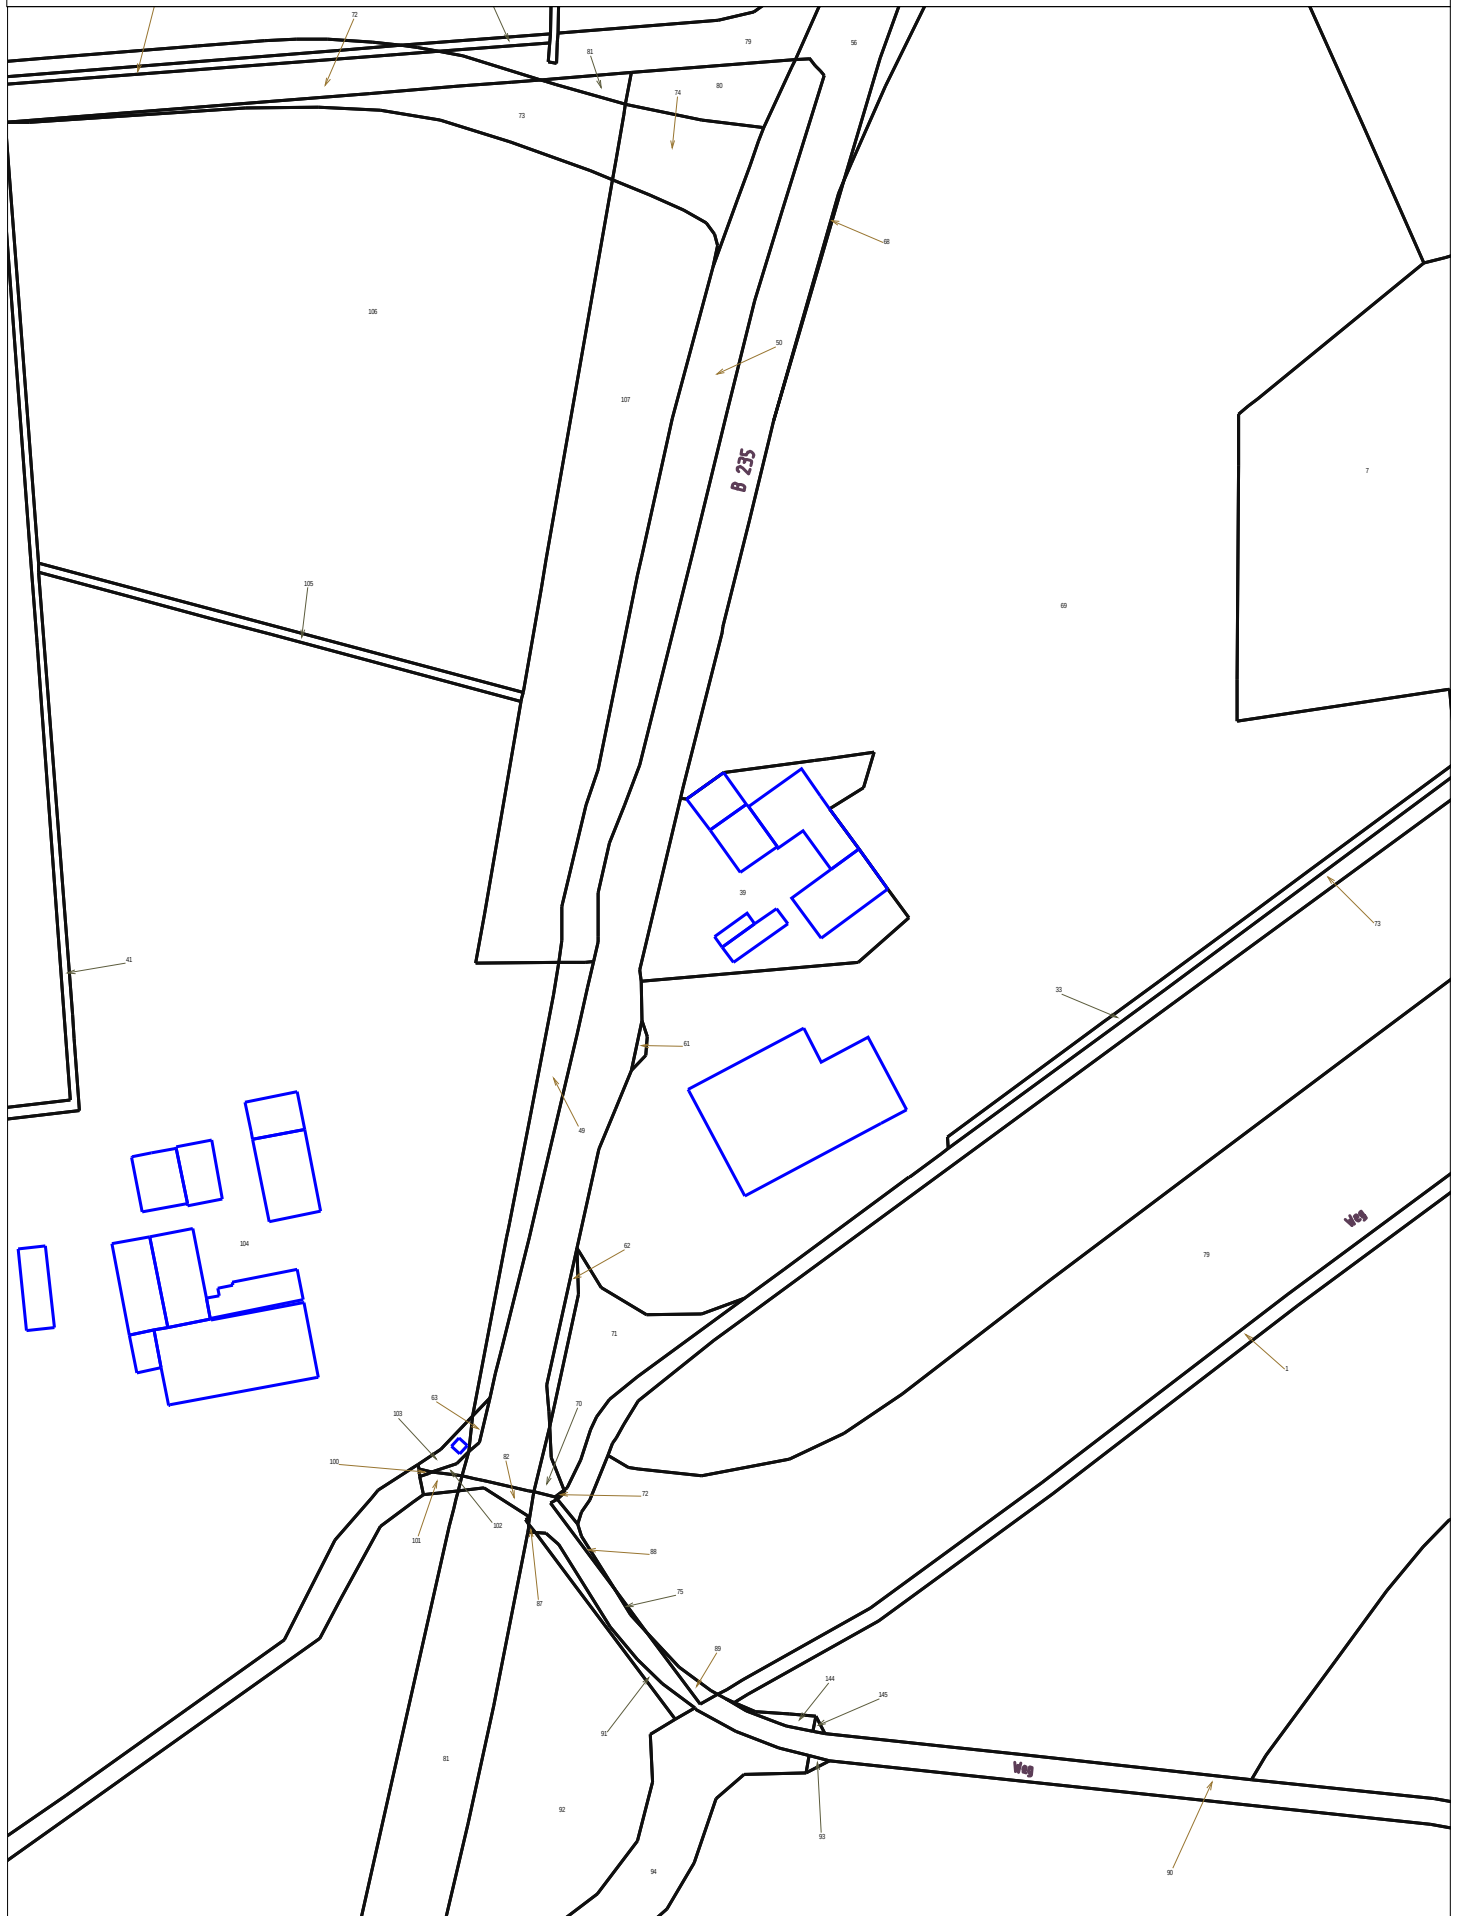


INGENIEURBÜRO
 DIPL.-ING. FRIEDHELM WESTRUP
 HEINRICH-BERGMANN-WEG 15
 59399 OLFEN-VINNUM
 TEL. 02595 / 97 19 85, FAX 59 22

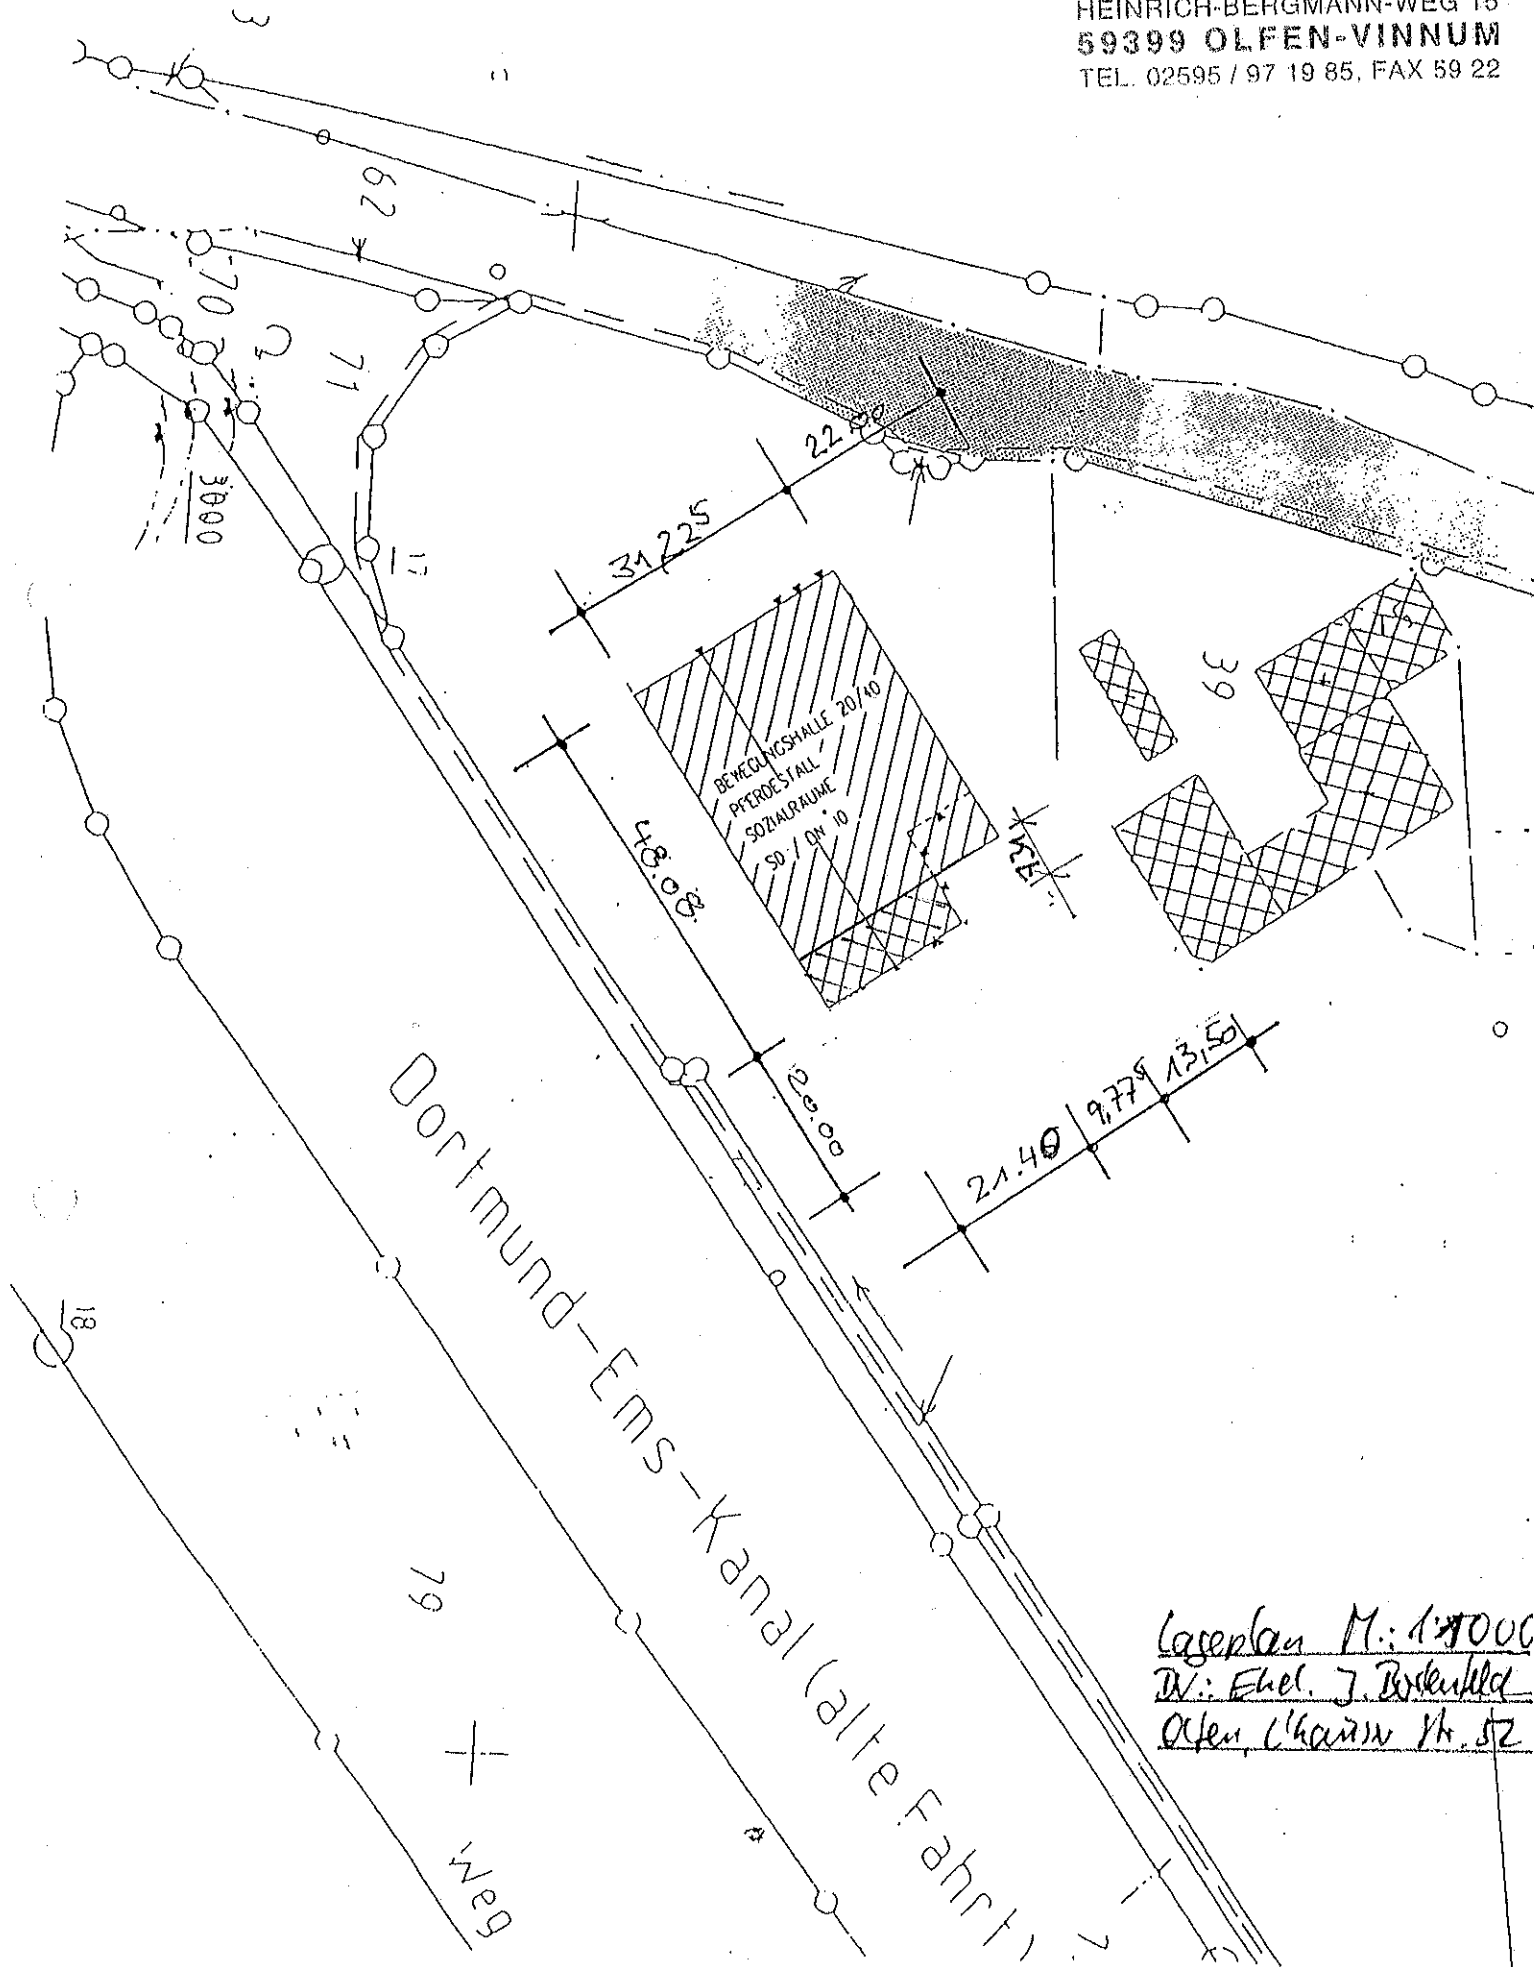

Lageplan M: 1:1000
 W: Ebel, J. Borkel
 Ofen, L. Kain, H. St




NORD-OST

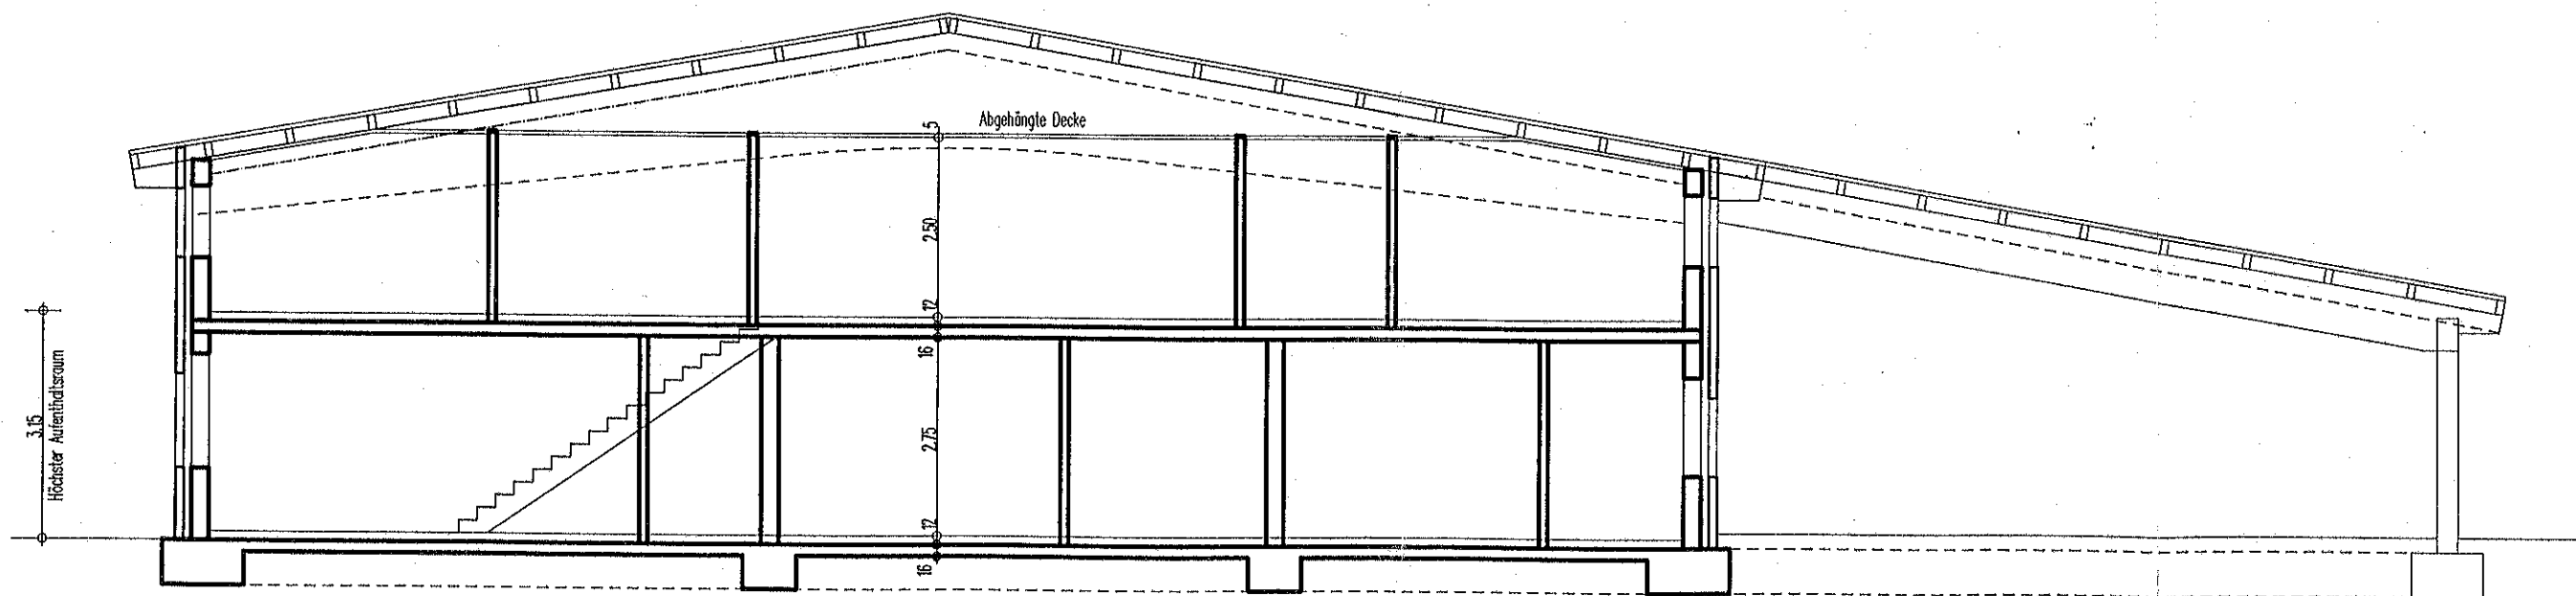


1
SCHNITT

INGENIEURBÜRO
Dipl.-Ing. Friedhelm Westrup
Heinrich-Bergmann-Weg 15, 59399 Olfen-Vinum, Tel. 02595/971985

Bauvorhaben:	NACHTRAG: Einbau einer Betriebsleiterwohnung in 59399 Olfen, Lüdinghauser Straße 52		
Bauherr:	Johannes Borkenfeld Bernhard-Holtmann-Str. 1 b, 59399 Olfen		
Bautell:	SCHNITT + ANSICHT		
Datum: 03/08	Maßstab: 1:100	Gez: few	Bl.-Nr.: 2
PLANVERFASSEN:	FACHPLANER:	BAUHERR:	

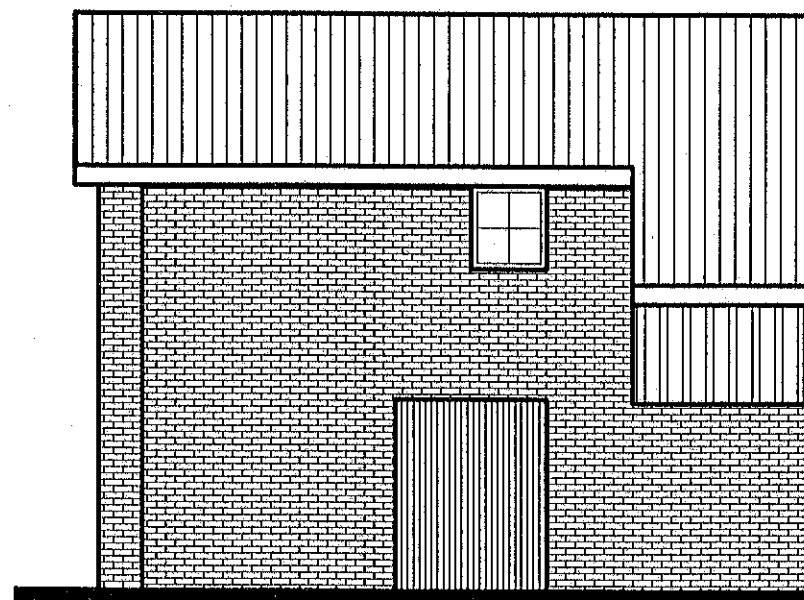

NORD-WEST

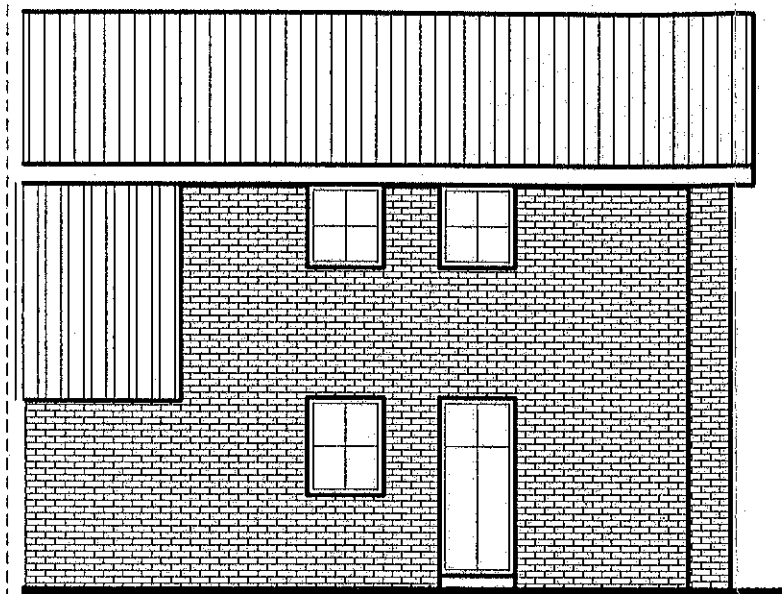

SÜD-OST

INGENIEURBÜRO Dipl.-Ing. Friedhelm Westrup Heinrich-Bergmann-Weg 15, 59399 Olfen-Vinum, Tel. 02595/971985			
Bauvorhaben:	NACHTRAG: Einbau einer Betriebsleiterwohnung in 59399 Olfen, Lüdinghauser Straße 52		
Bauherr:	Johannes Borkenfeld Bernhard-Holtmann-Str. 1 b, 59399 Olfen		
Bautell:	ANSICHTEN		
Datum: 08/03	Maßstab: 1:100	Gez.: few	Bl.-Nr.: 3
PLANVERFASSEN:	FACHPLANER:	BAUHERR:	