


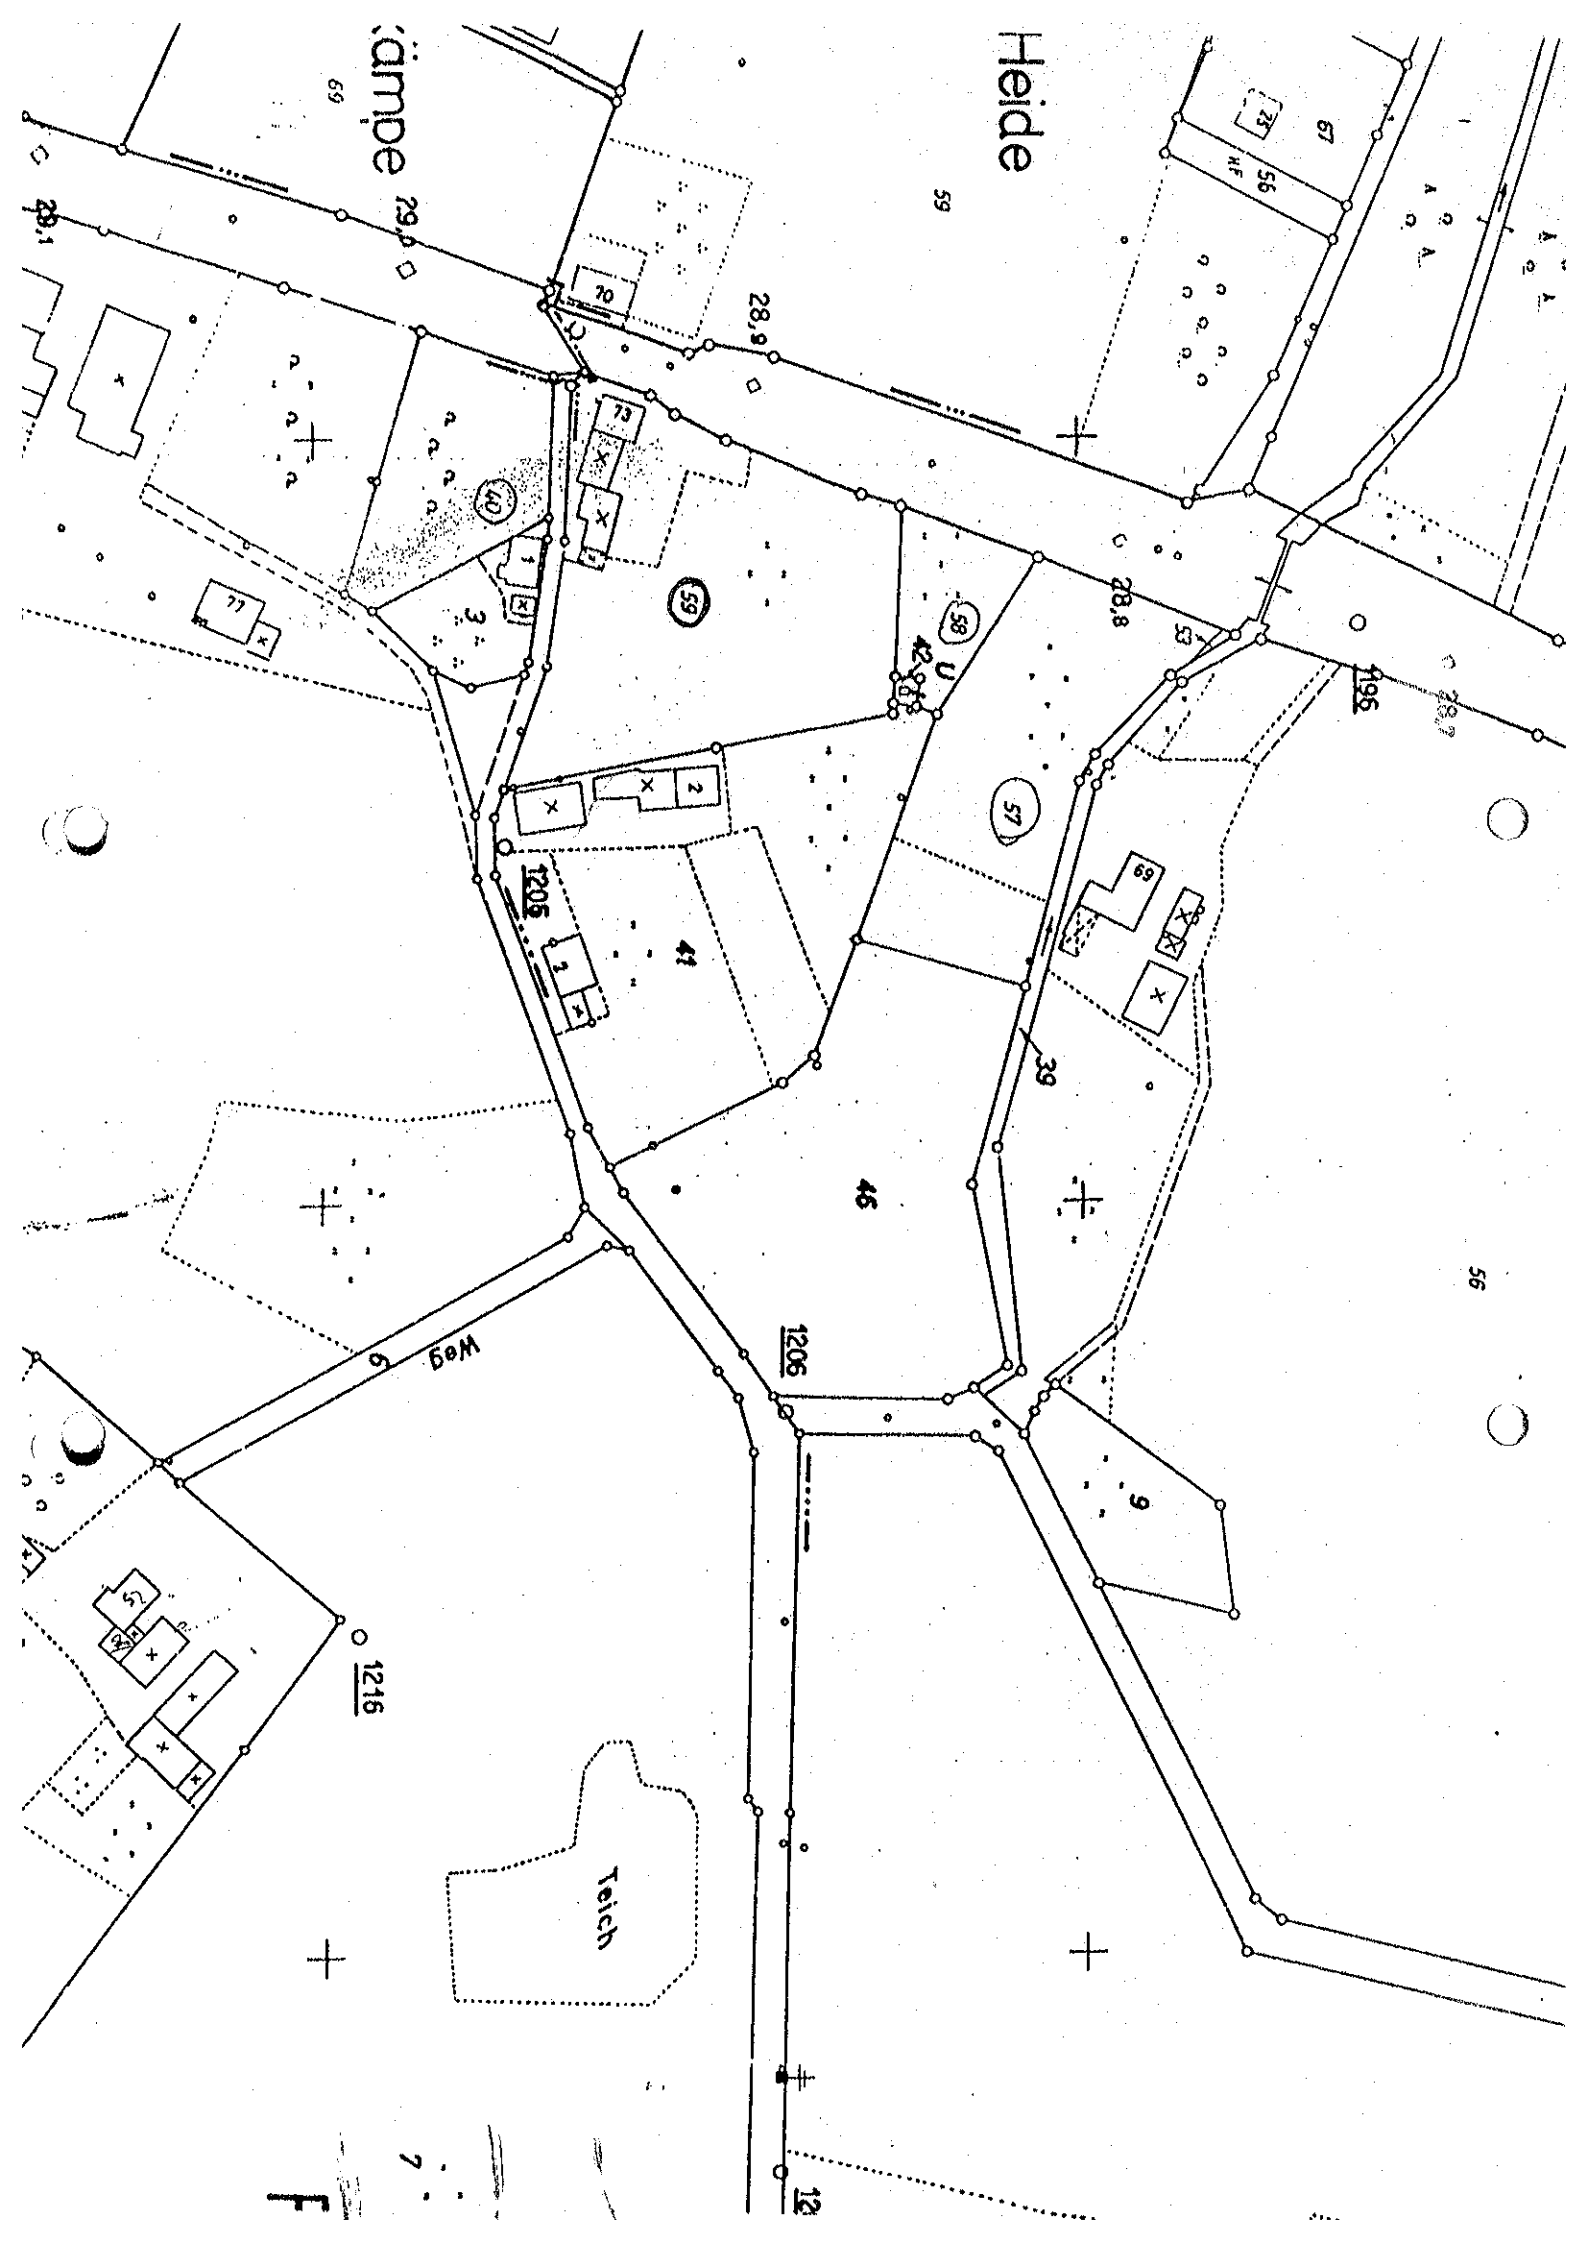


Stadt Olfen
- Bauamt -
Kirchstr. 5
59399 Olfen

28.08.2007

Maßstab:
1:1000

 Olfen

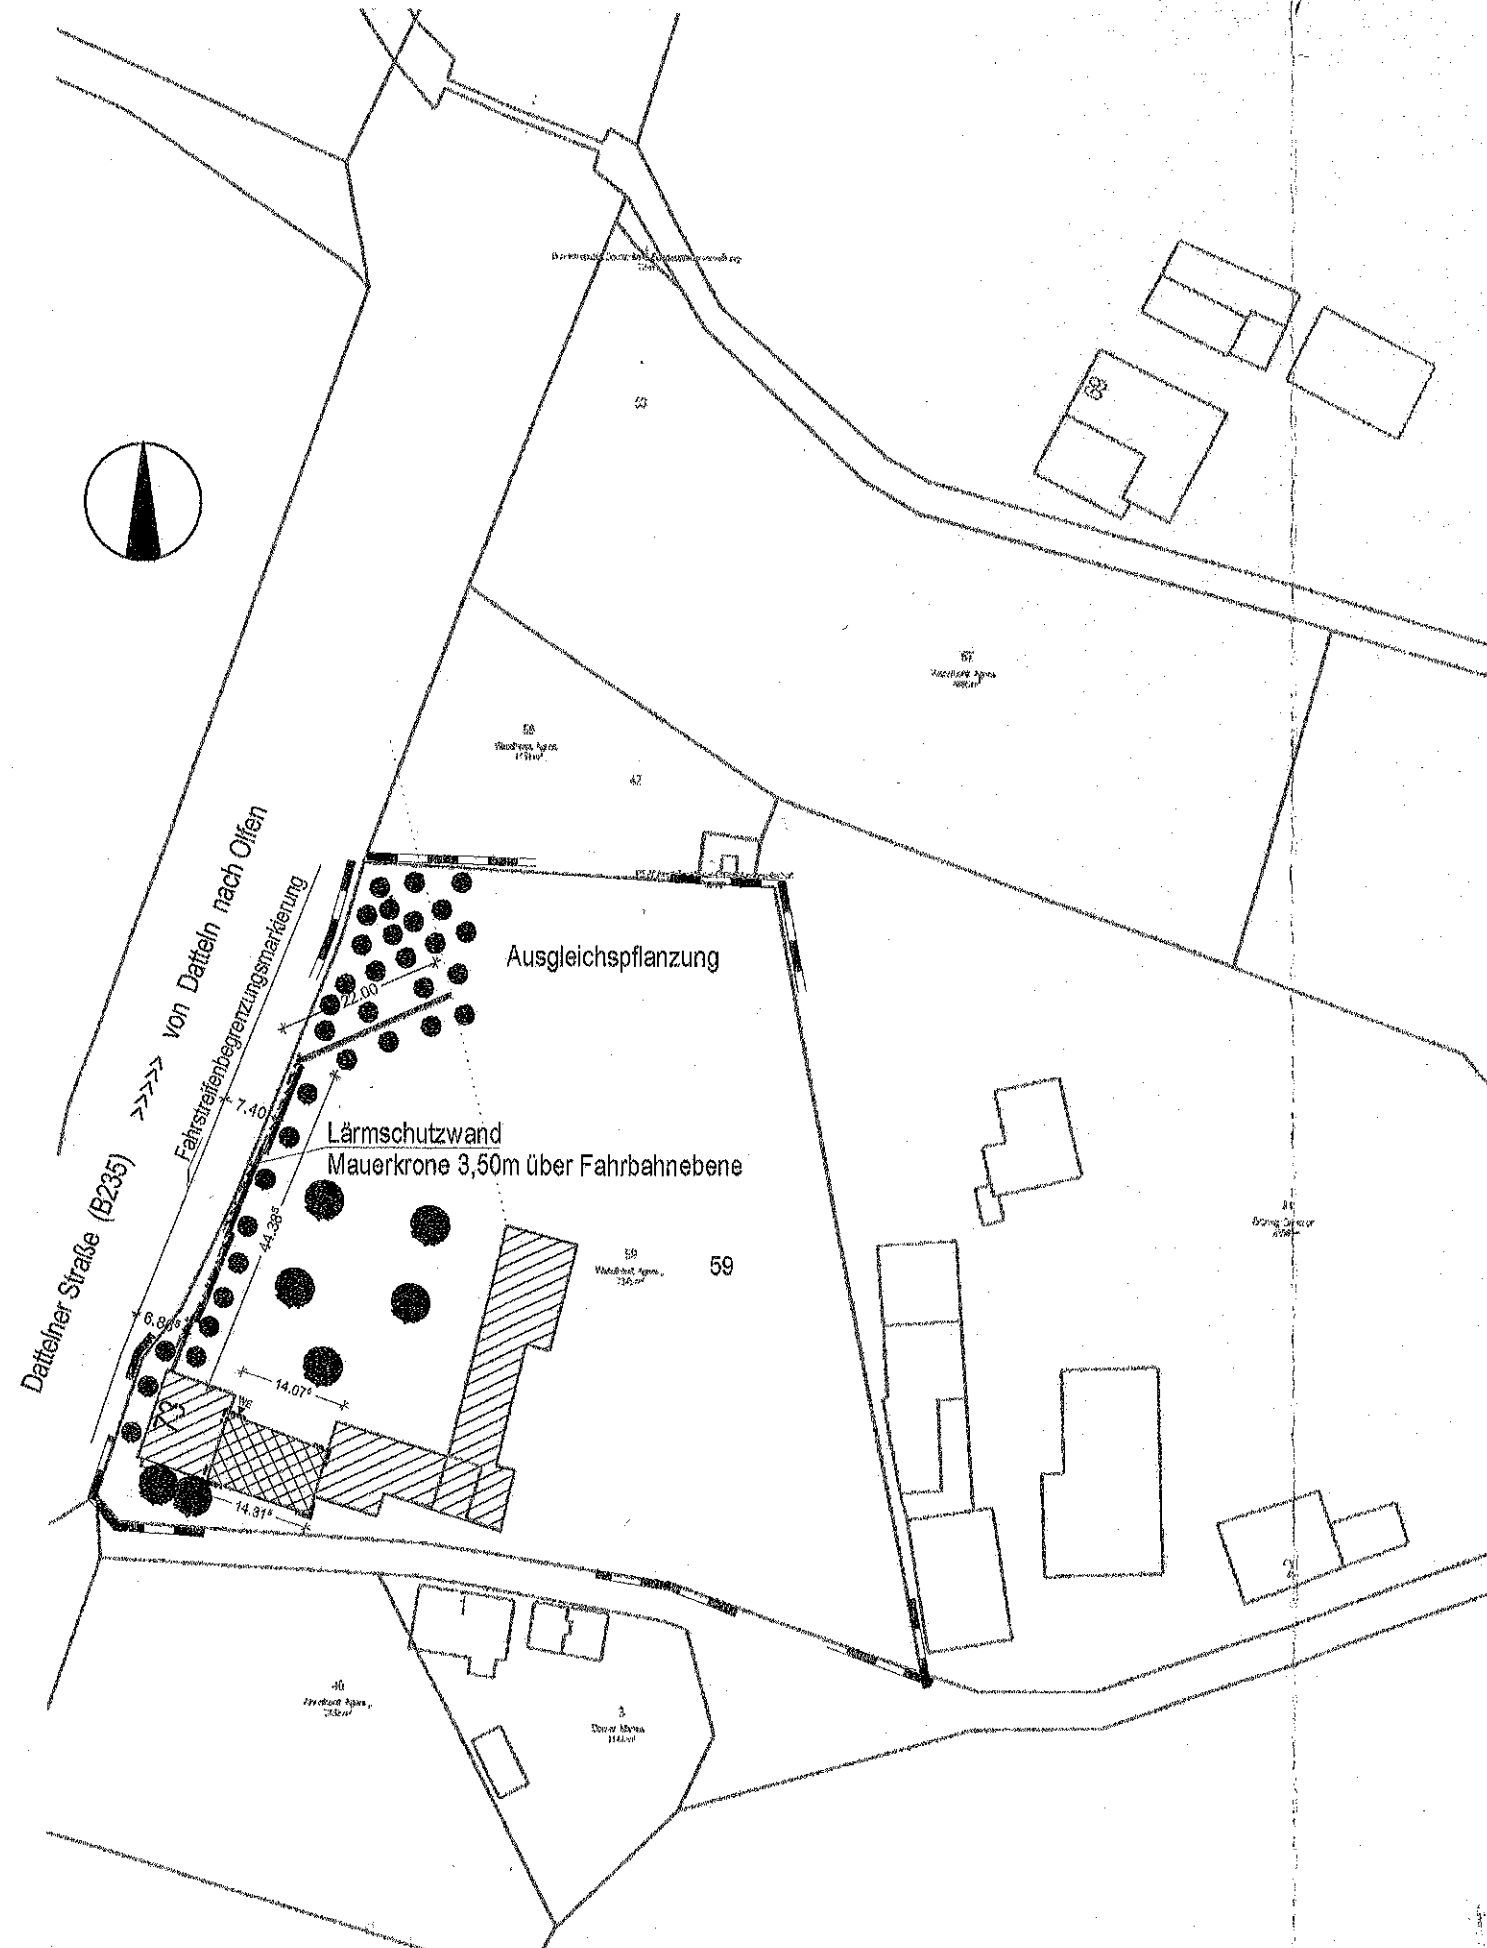

PROJEKT: Nutzungsänderung von landwirtschaftlichen Betriebsgebäuden zu einer Wohneinheit
Dattener Str. 73
59399 Olfen

GEMARKUNG: Olfen Kirchspiel
FLUR: 37
FLURSTÜCK: 59

BAUHERR:


Entwurf: Puppenthal Architektur+Ingenieurbau
Albert-Schweitzer-Str. 1
59399 Olfen
TEL. 02595/5586 * FAX. 02595/972413
info@puppenthal.de

PLAN-
BEZEICHNUNG: Lageplan

MASSTAB: 1:1000

DATUM: 17.12.2008

PLANNUMMER: L

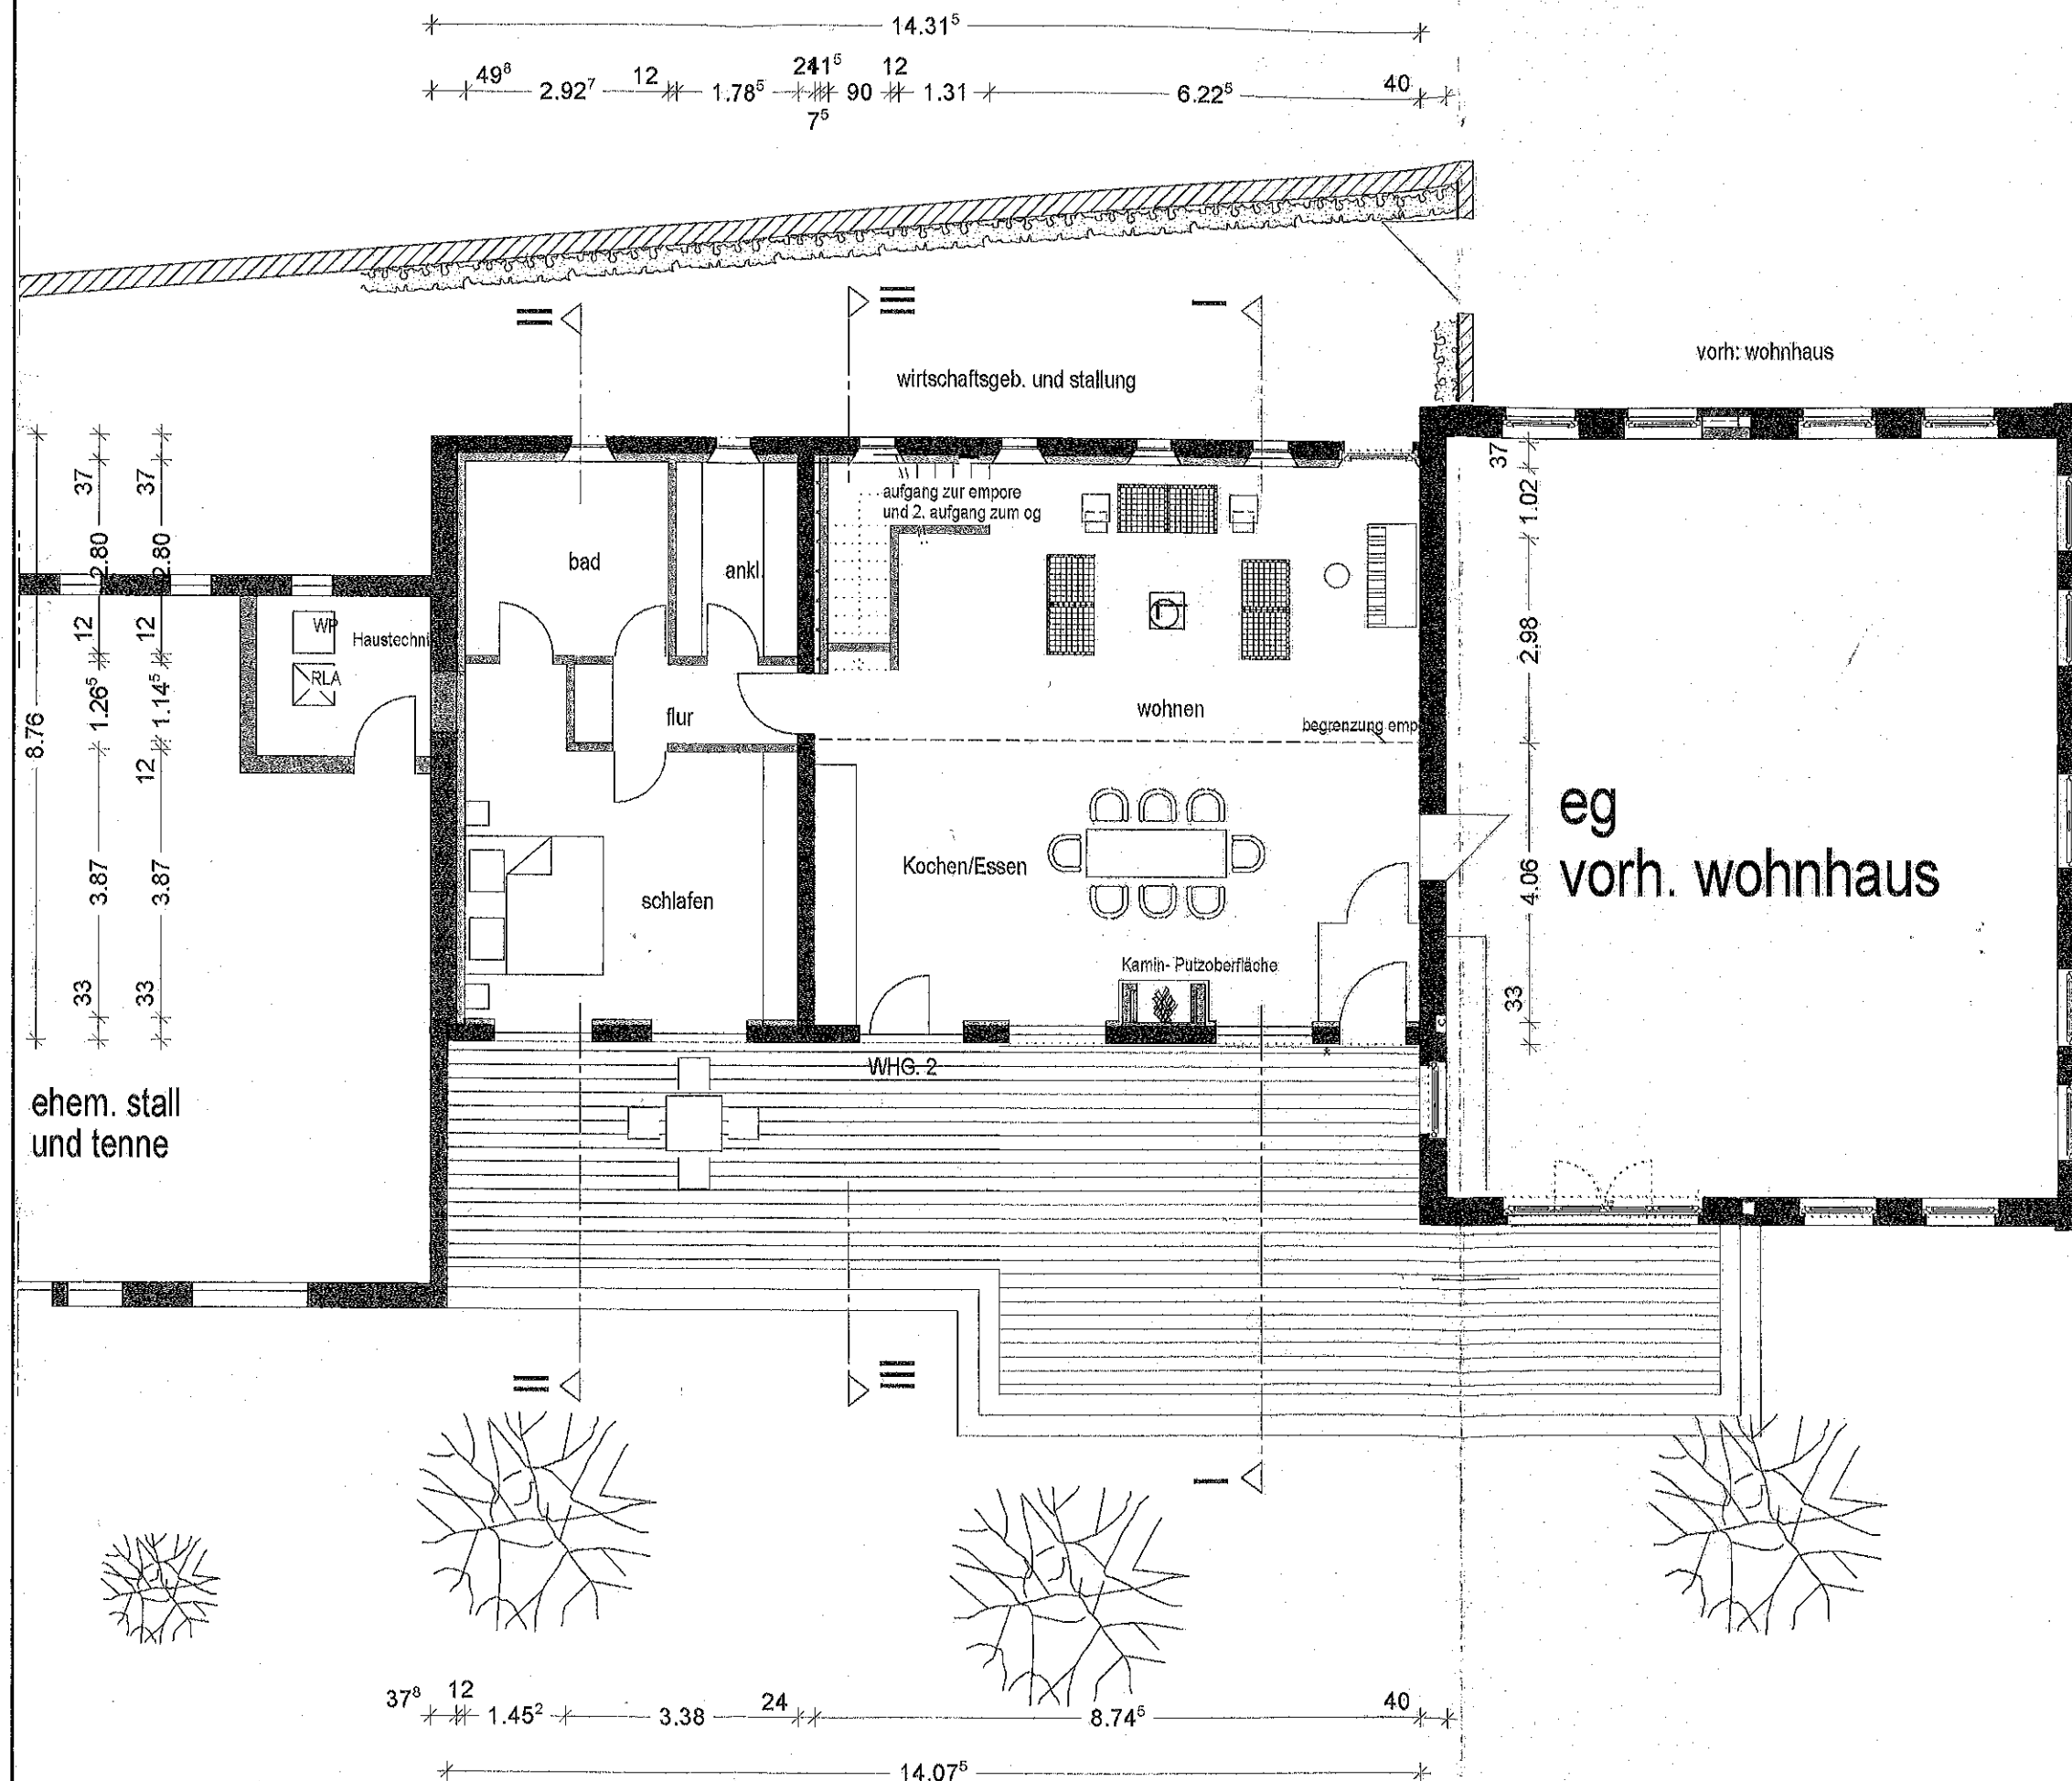

LEGENDE:

- vorh. Wände
- Abbruch
- neue Wände

PROJEKT: Nutzungsänderung von landwirtschaftlichen Betriebsgebäuden zu einer Wohneinheit

BAUHERR:

Entwurf: Puppenthal_Architektur+Ingenieurbau
Albert-Schweitzer-Str. 1
59399 Olfen
TEL. 02595/5586 * FAX 02595/972413
info@puppenthal.de

PLAN-
BEZEICHNUNG: Grundriss EG


MASSTAB: 1:100

DATUM: 17.12.2008

PLANNUMMER: 1

H/R = 297.0 / 420.0 (0.12m²)

Allplan 2006

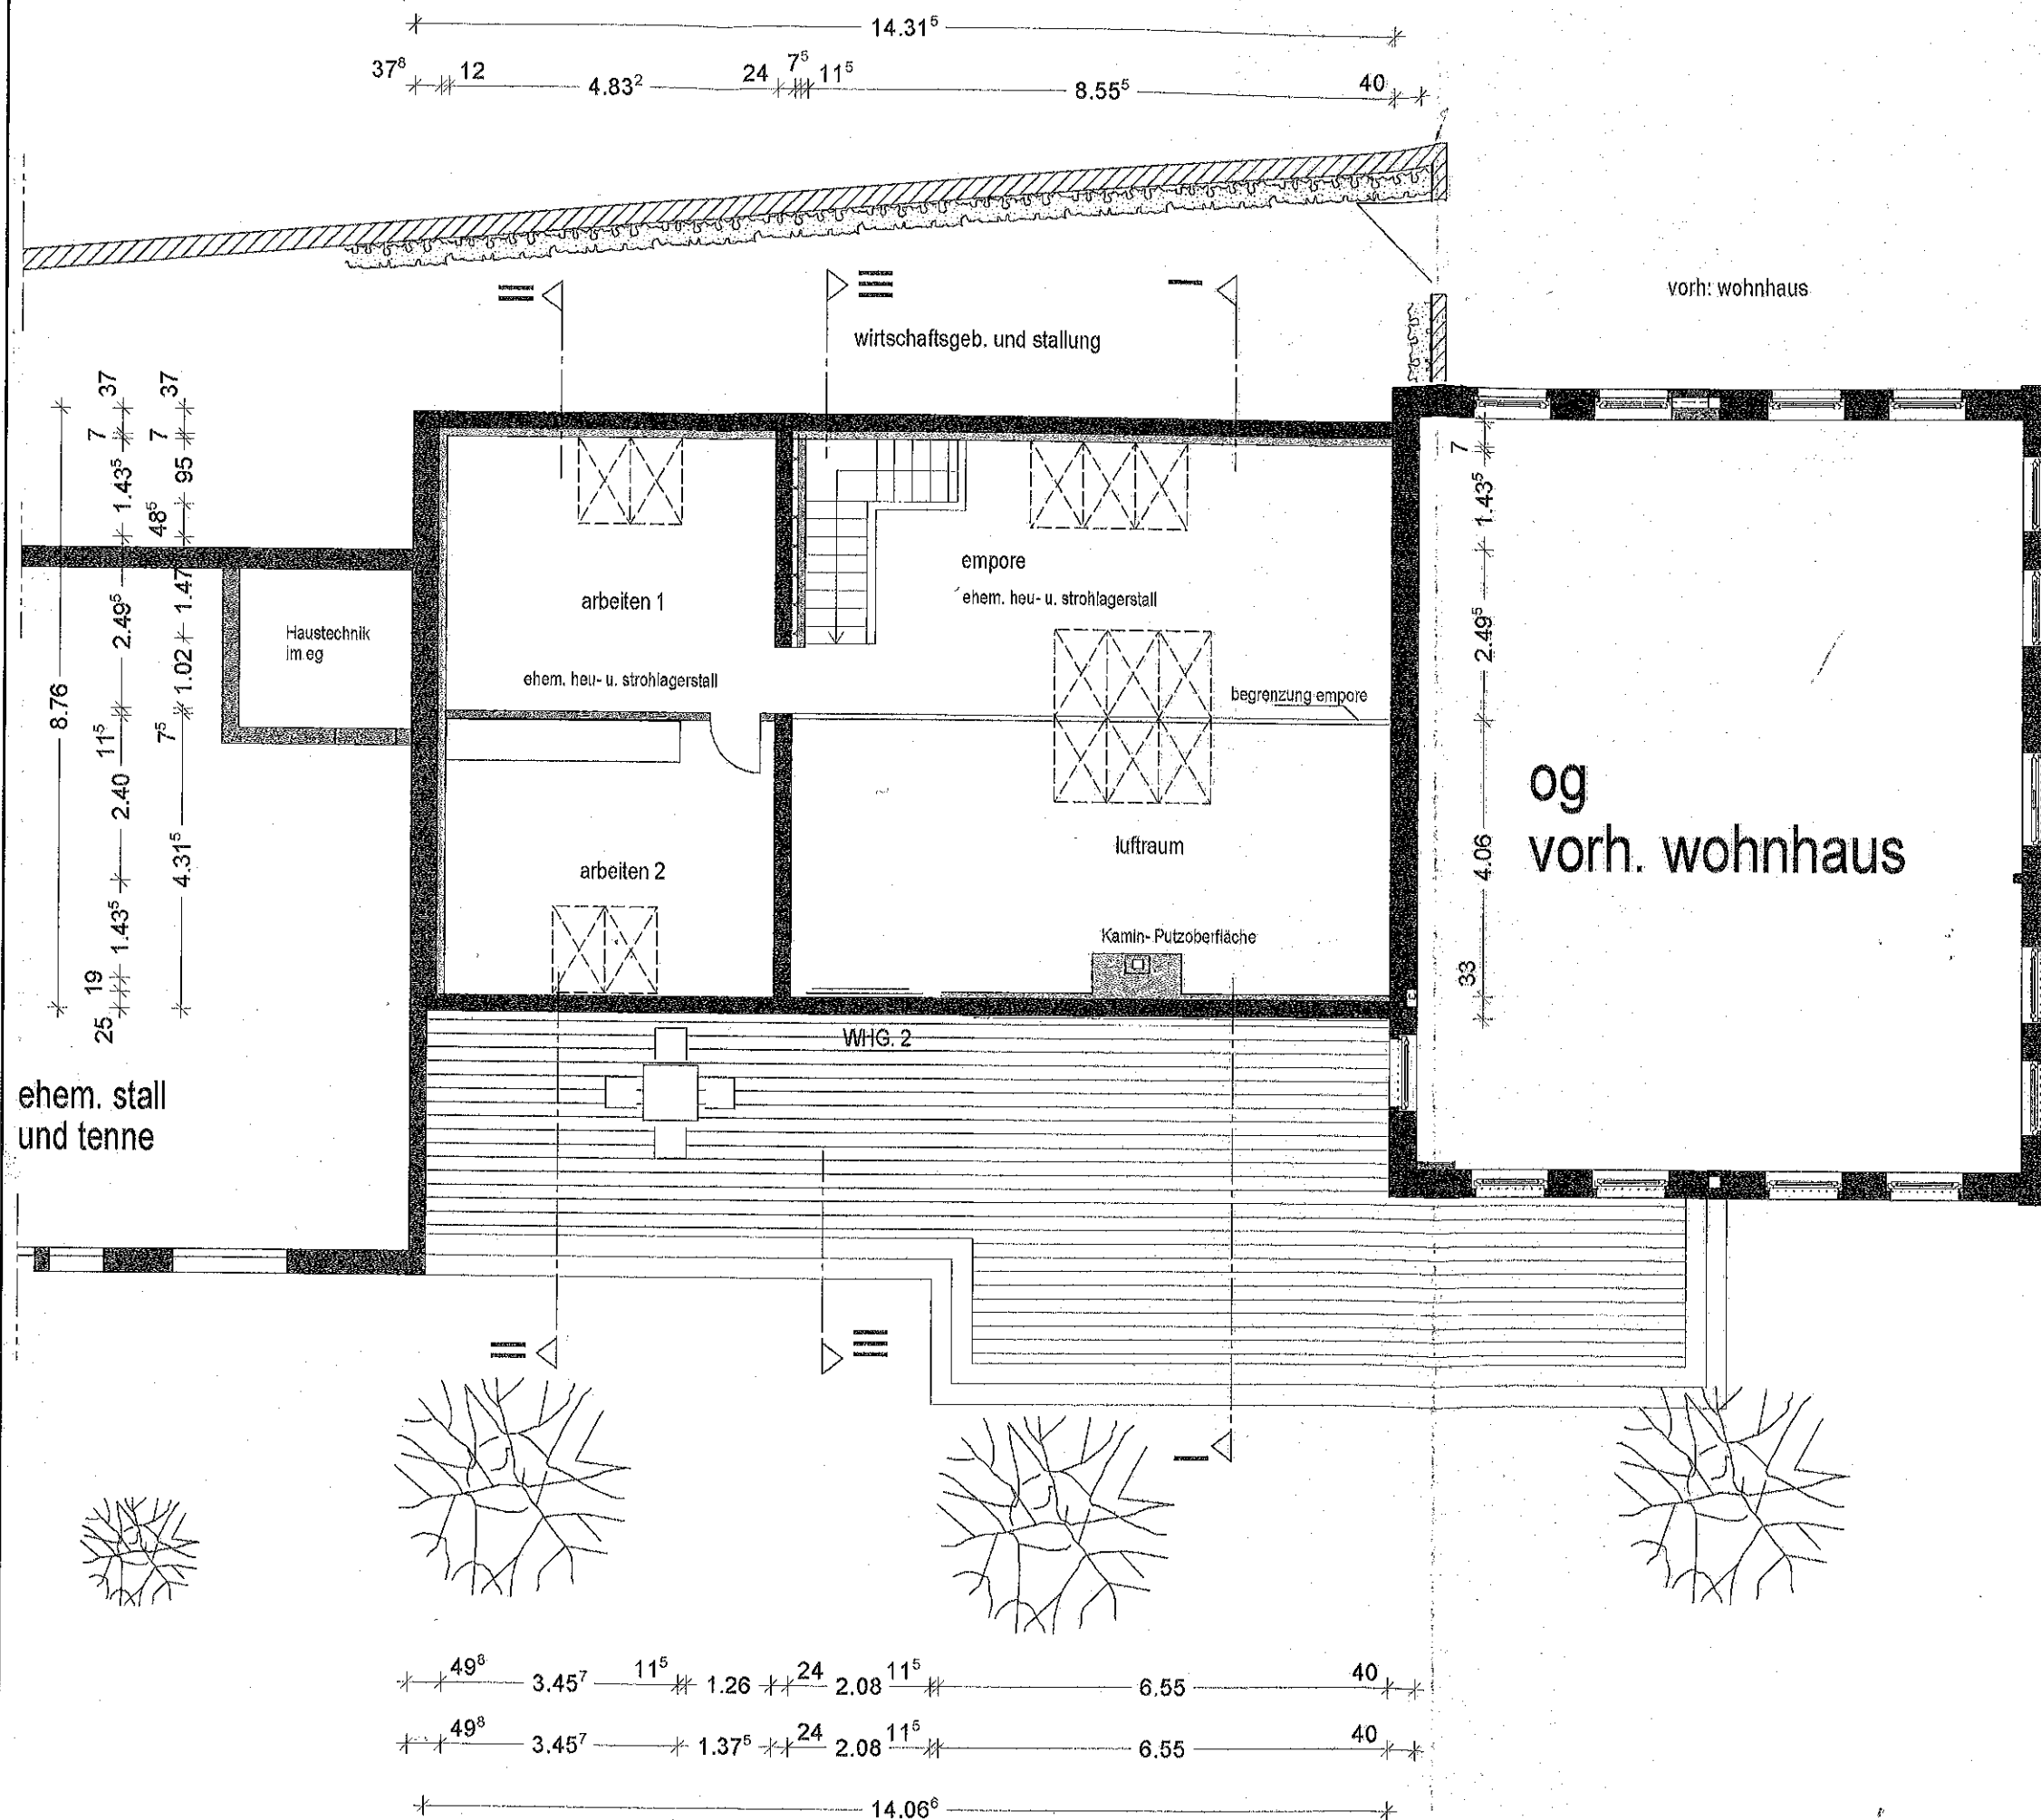

LEGENDE:

- vorh. Wände
- Abbruch
- neue Wände

PROJEKT: Nutzungsänderung von landwirtschaftlichen Betriebsgebäuden zu einer Wohneinheit

BAUHERR:


Entwurf: Puppenthal_Architektur+Ingenieurbau
 Albert-Schweitzer-Str. 1
 59399 Olfen
 TEL. 02595/5586 * FAX 02595/972443
 info@puppenthal.de


PLAN-
 BEZEICHNUNG: Grundriss OG

MASSTAB: 1:100


DATUM: 17.12.2008

PLANNUMMER: 2

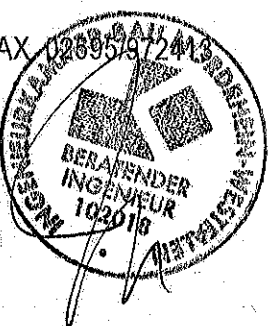


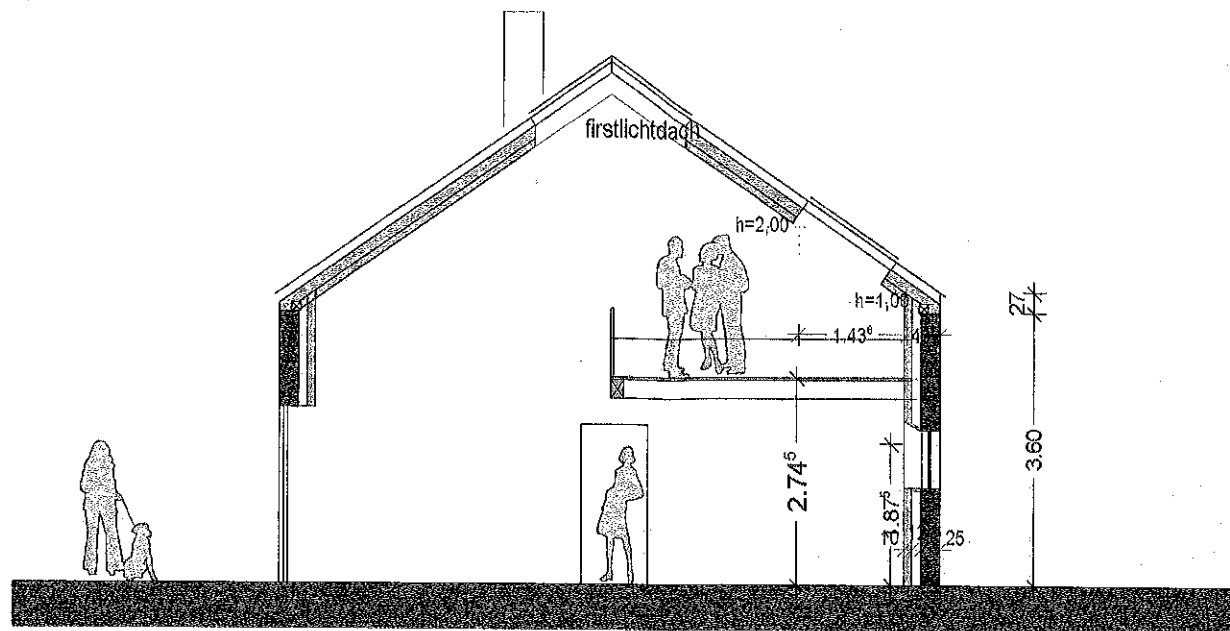

schnitt I _ I wohnraum nebengebäude

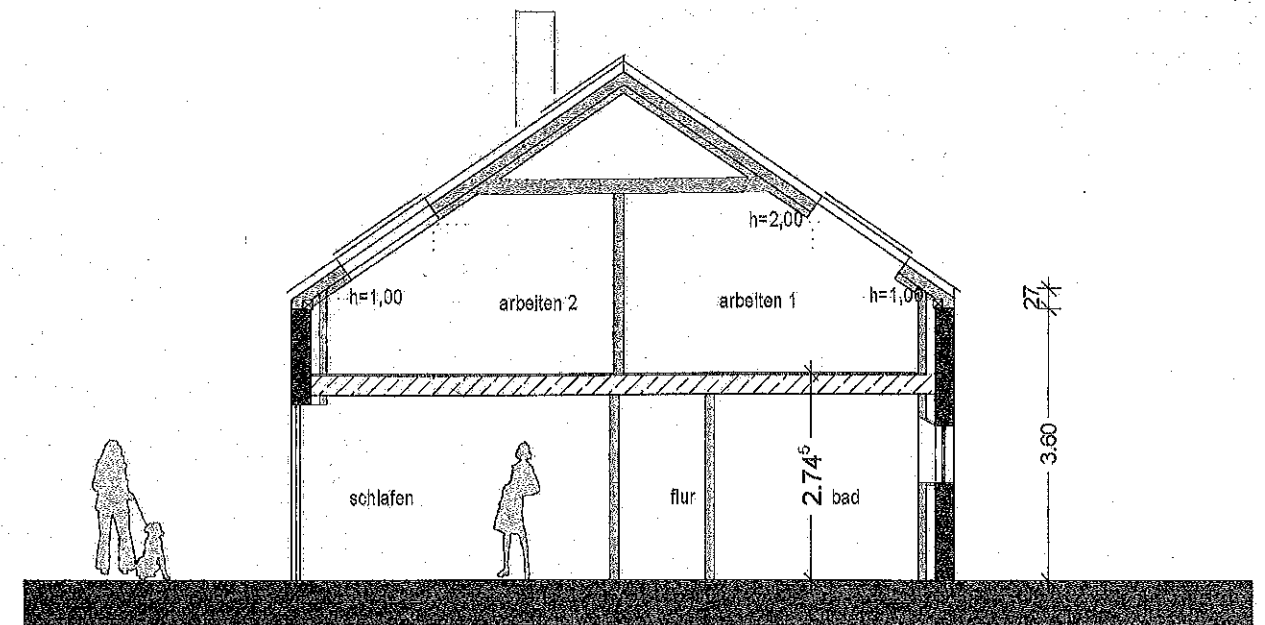

schnitt II _ II wohnraum nebengebäude

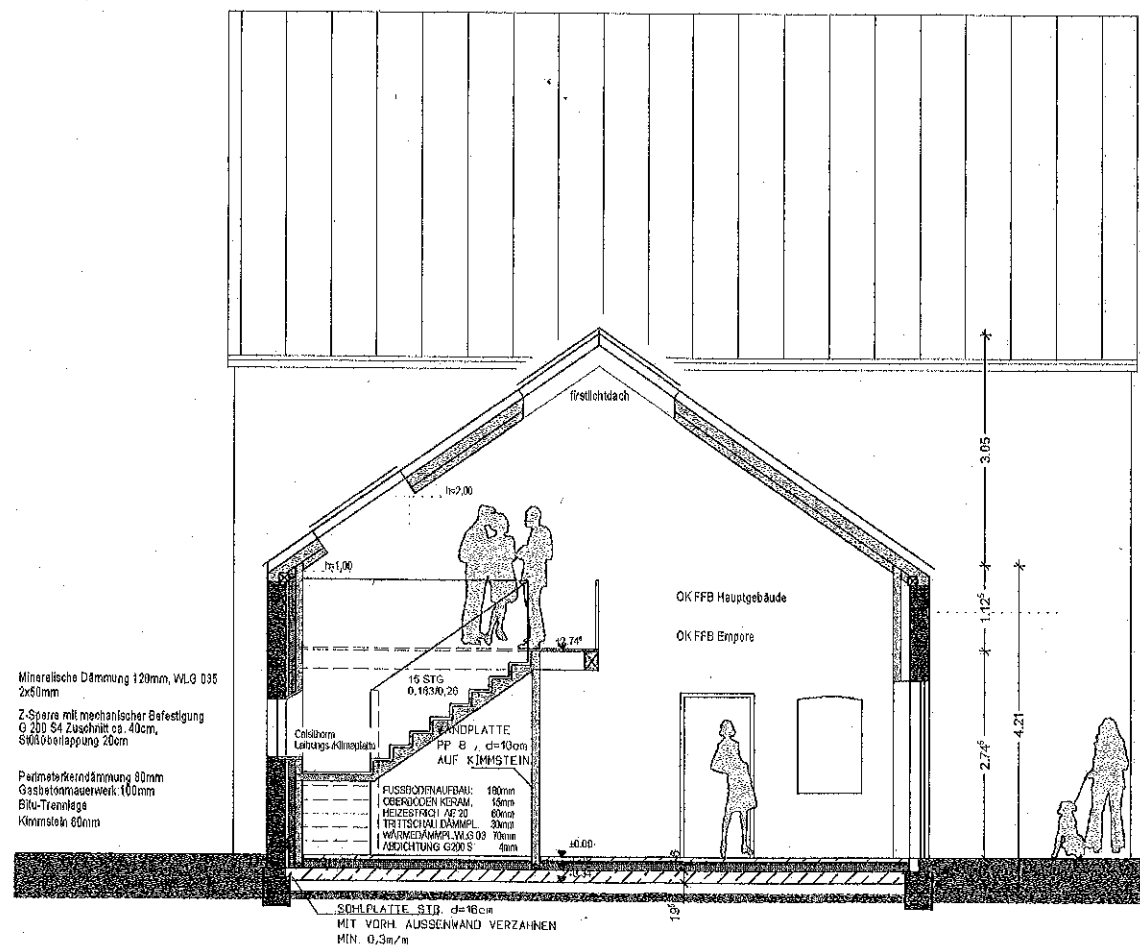

schnitt III _ III wohnraum nebengebäude

LEGENDE:
 ■ vorh. Wände
 -X- Abbruch
 ■ neue Wände

PROJEKT: Nutzungsänderung von landwirtschaftlichen Betriebsgebäuden zu einer Wohneinheit

BAUHERR:

Entwurf: Puppenthal_Architektur+Ingenieurbau
 Albert-Schweitzer-Str. 1
 59399 Olfen
 TEL. 02595/5586 * FAX 02595/972413
 info@puppenthal.de


PLAN-
 BEZEICHNUNG: Schnitte

MASSTAB: 1:100

DATUM: 17.12.2008

PLANNUMMER: 3



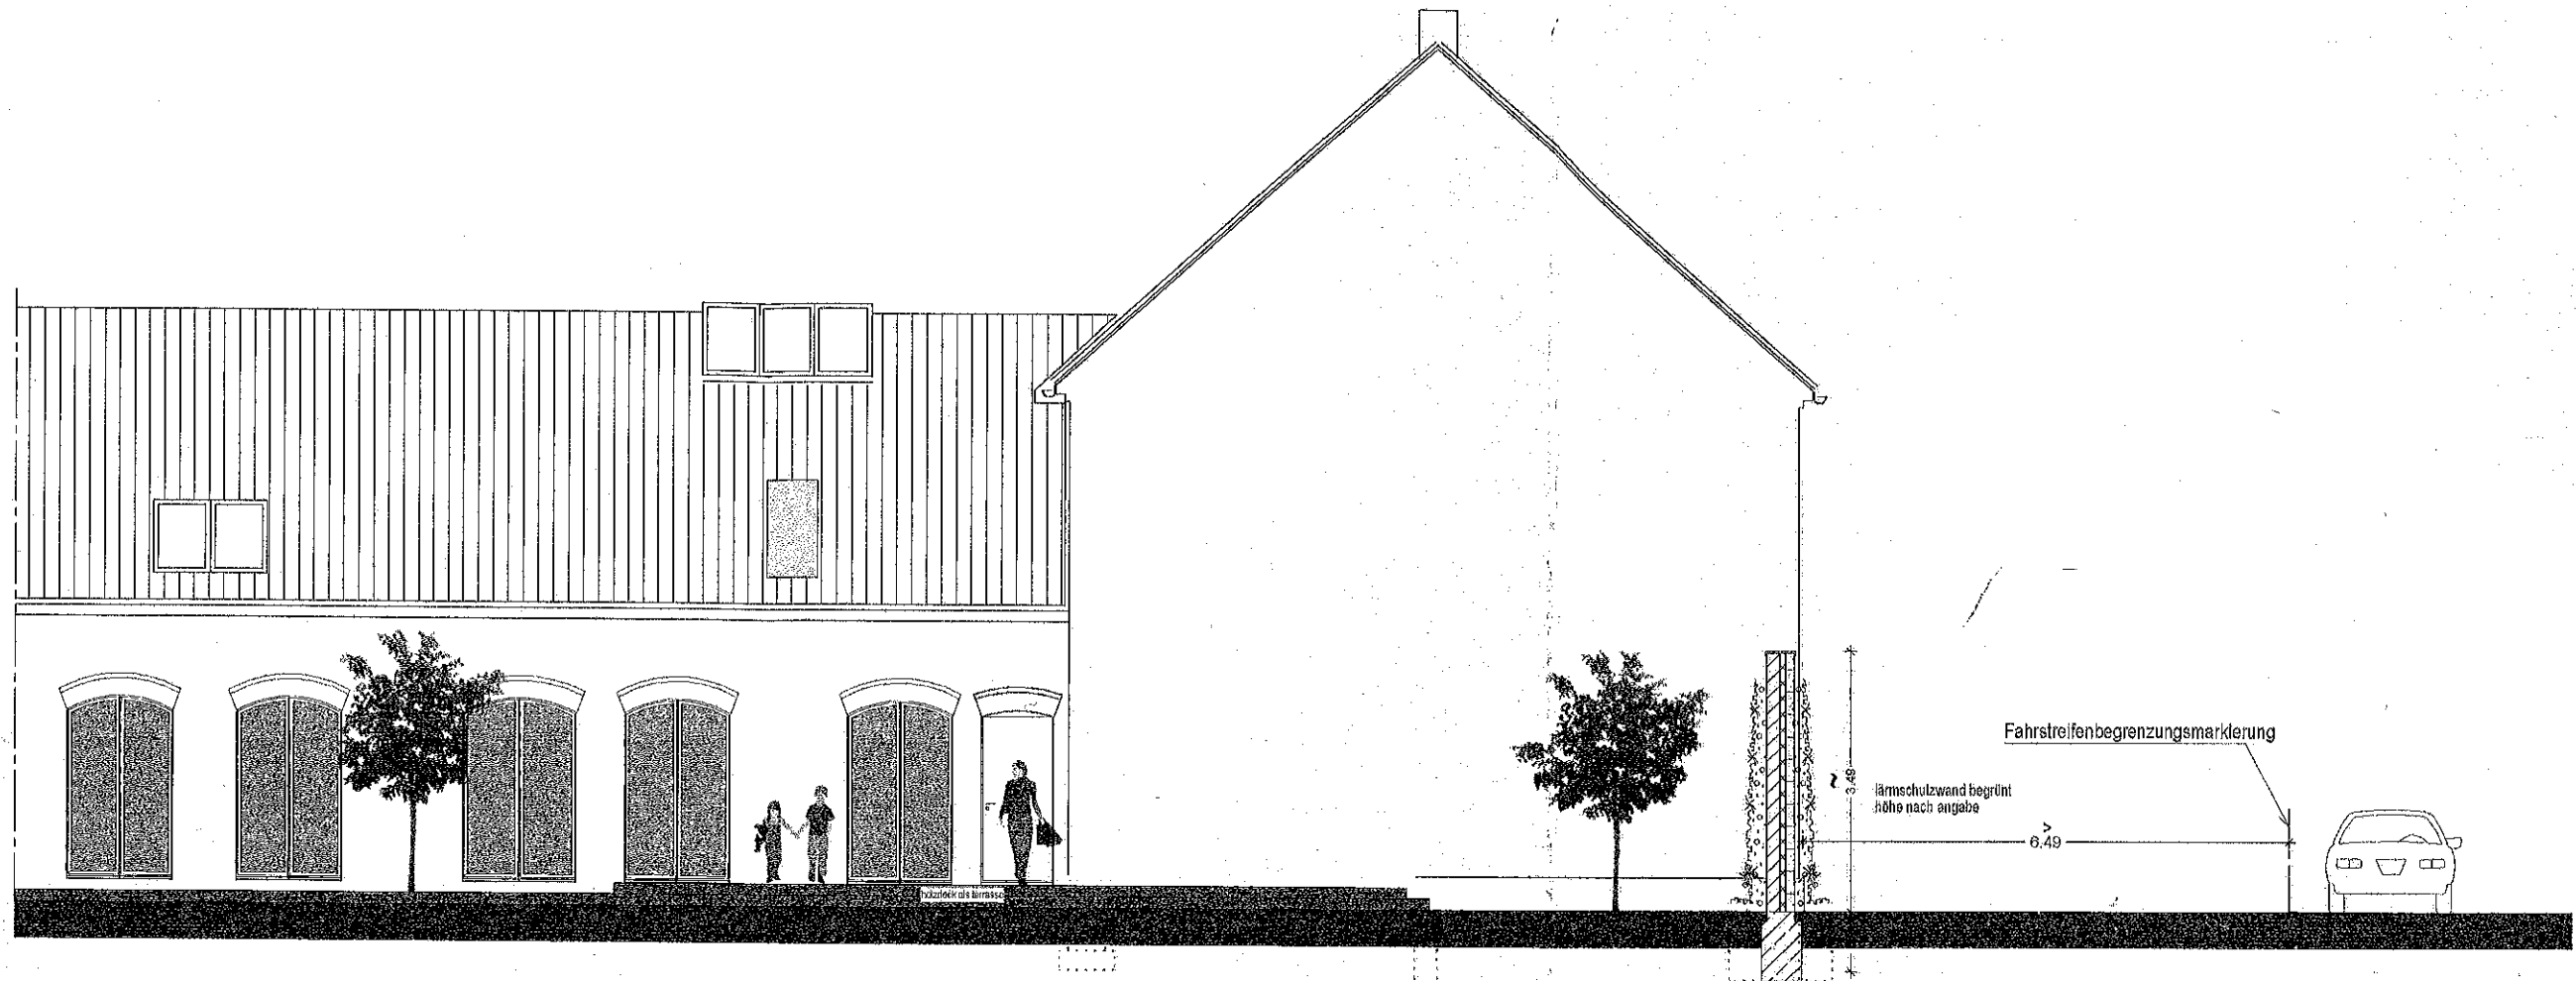

nordansicht wohnung 2

PROJEKT: Nutzungsänderung von landwirtschaftlichen Betriebsgebäuden zu einer Wohneinheit

BAUHERR:


Entwurf: Puppenthal_Architektur+Ingenieurbau
Albert-Schweitzer-Str. 1
59399 Olfen
TEL. 02595/5586 * FAX. 02595/972413
info@puppenthal.de


PLAN-
BEZEICHNUNG: Nordansicht

MASSTAB: 1:100

DATUM: 17.12.2008

PLANNUMMER: 4

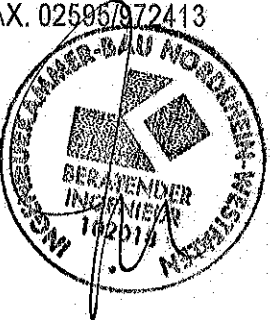

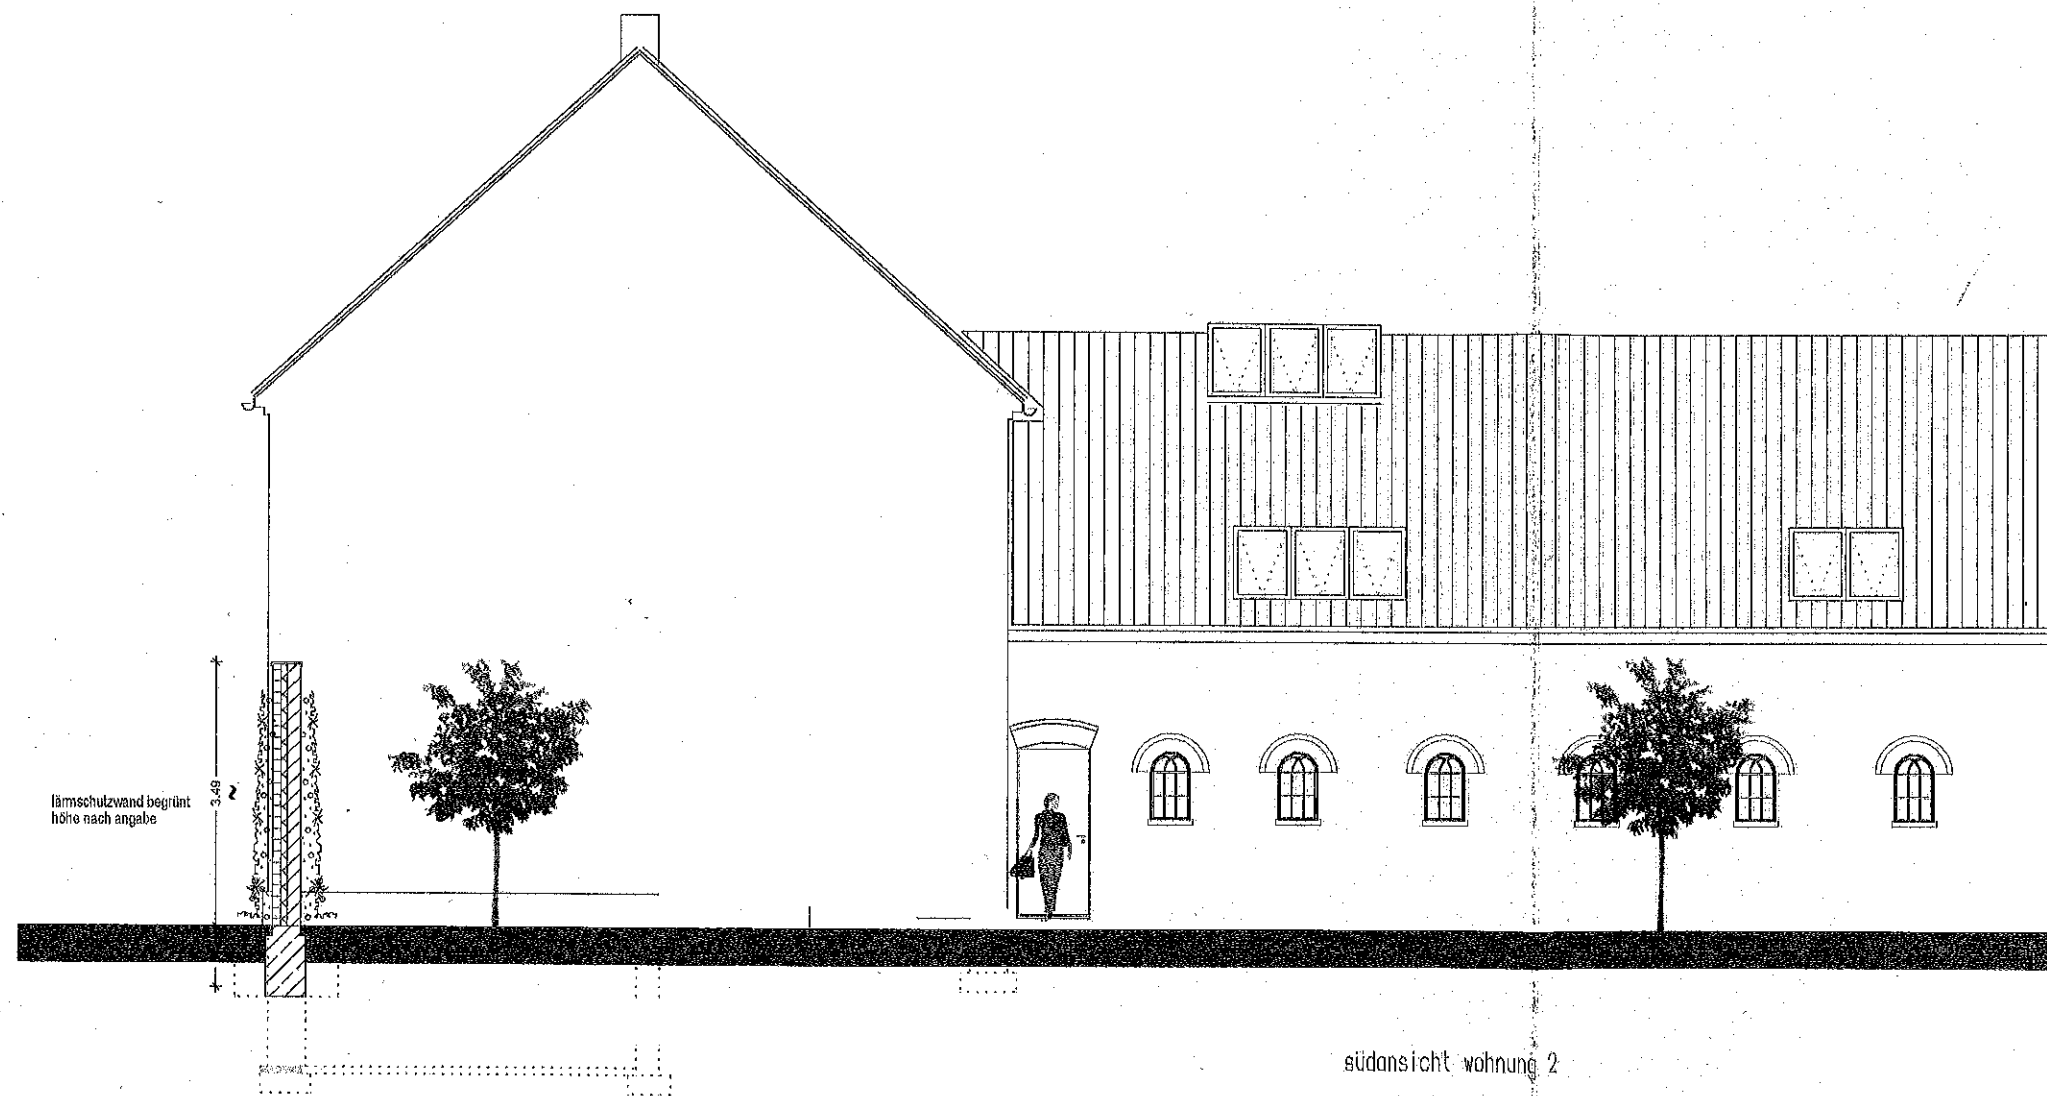

PROJEKT: Nutzungsänderung von landwirtschaftlichen Betriebsgebäuden zu einer Wohneinheit

BAUHERR:

Entwurf: Puppenthal Architektur+Ingenieurbau
Albert-Schweitzer-Str. 1
59399 Olfen
TEL. 02595/5586 * FAX. 02595/97241
info@puppenthal.de

PLAN-
BEZEICHNUNG: Südansicht

MASSTAB: 1:100

DATUM: 17.12.2008

PLANNUMMER: 5

