



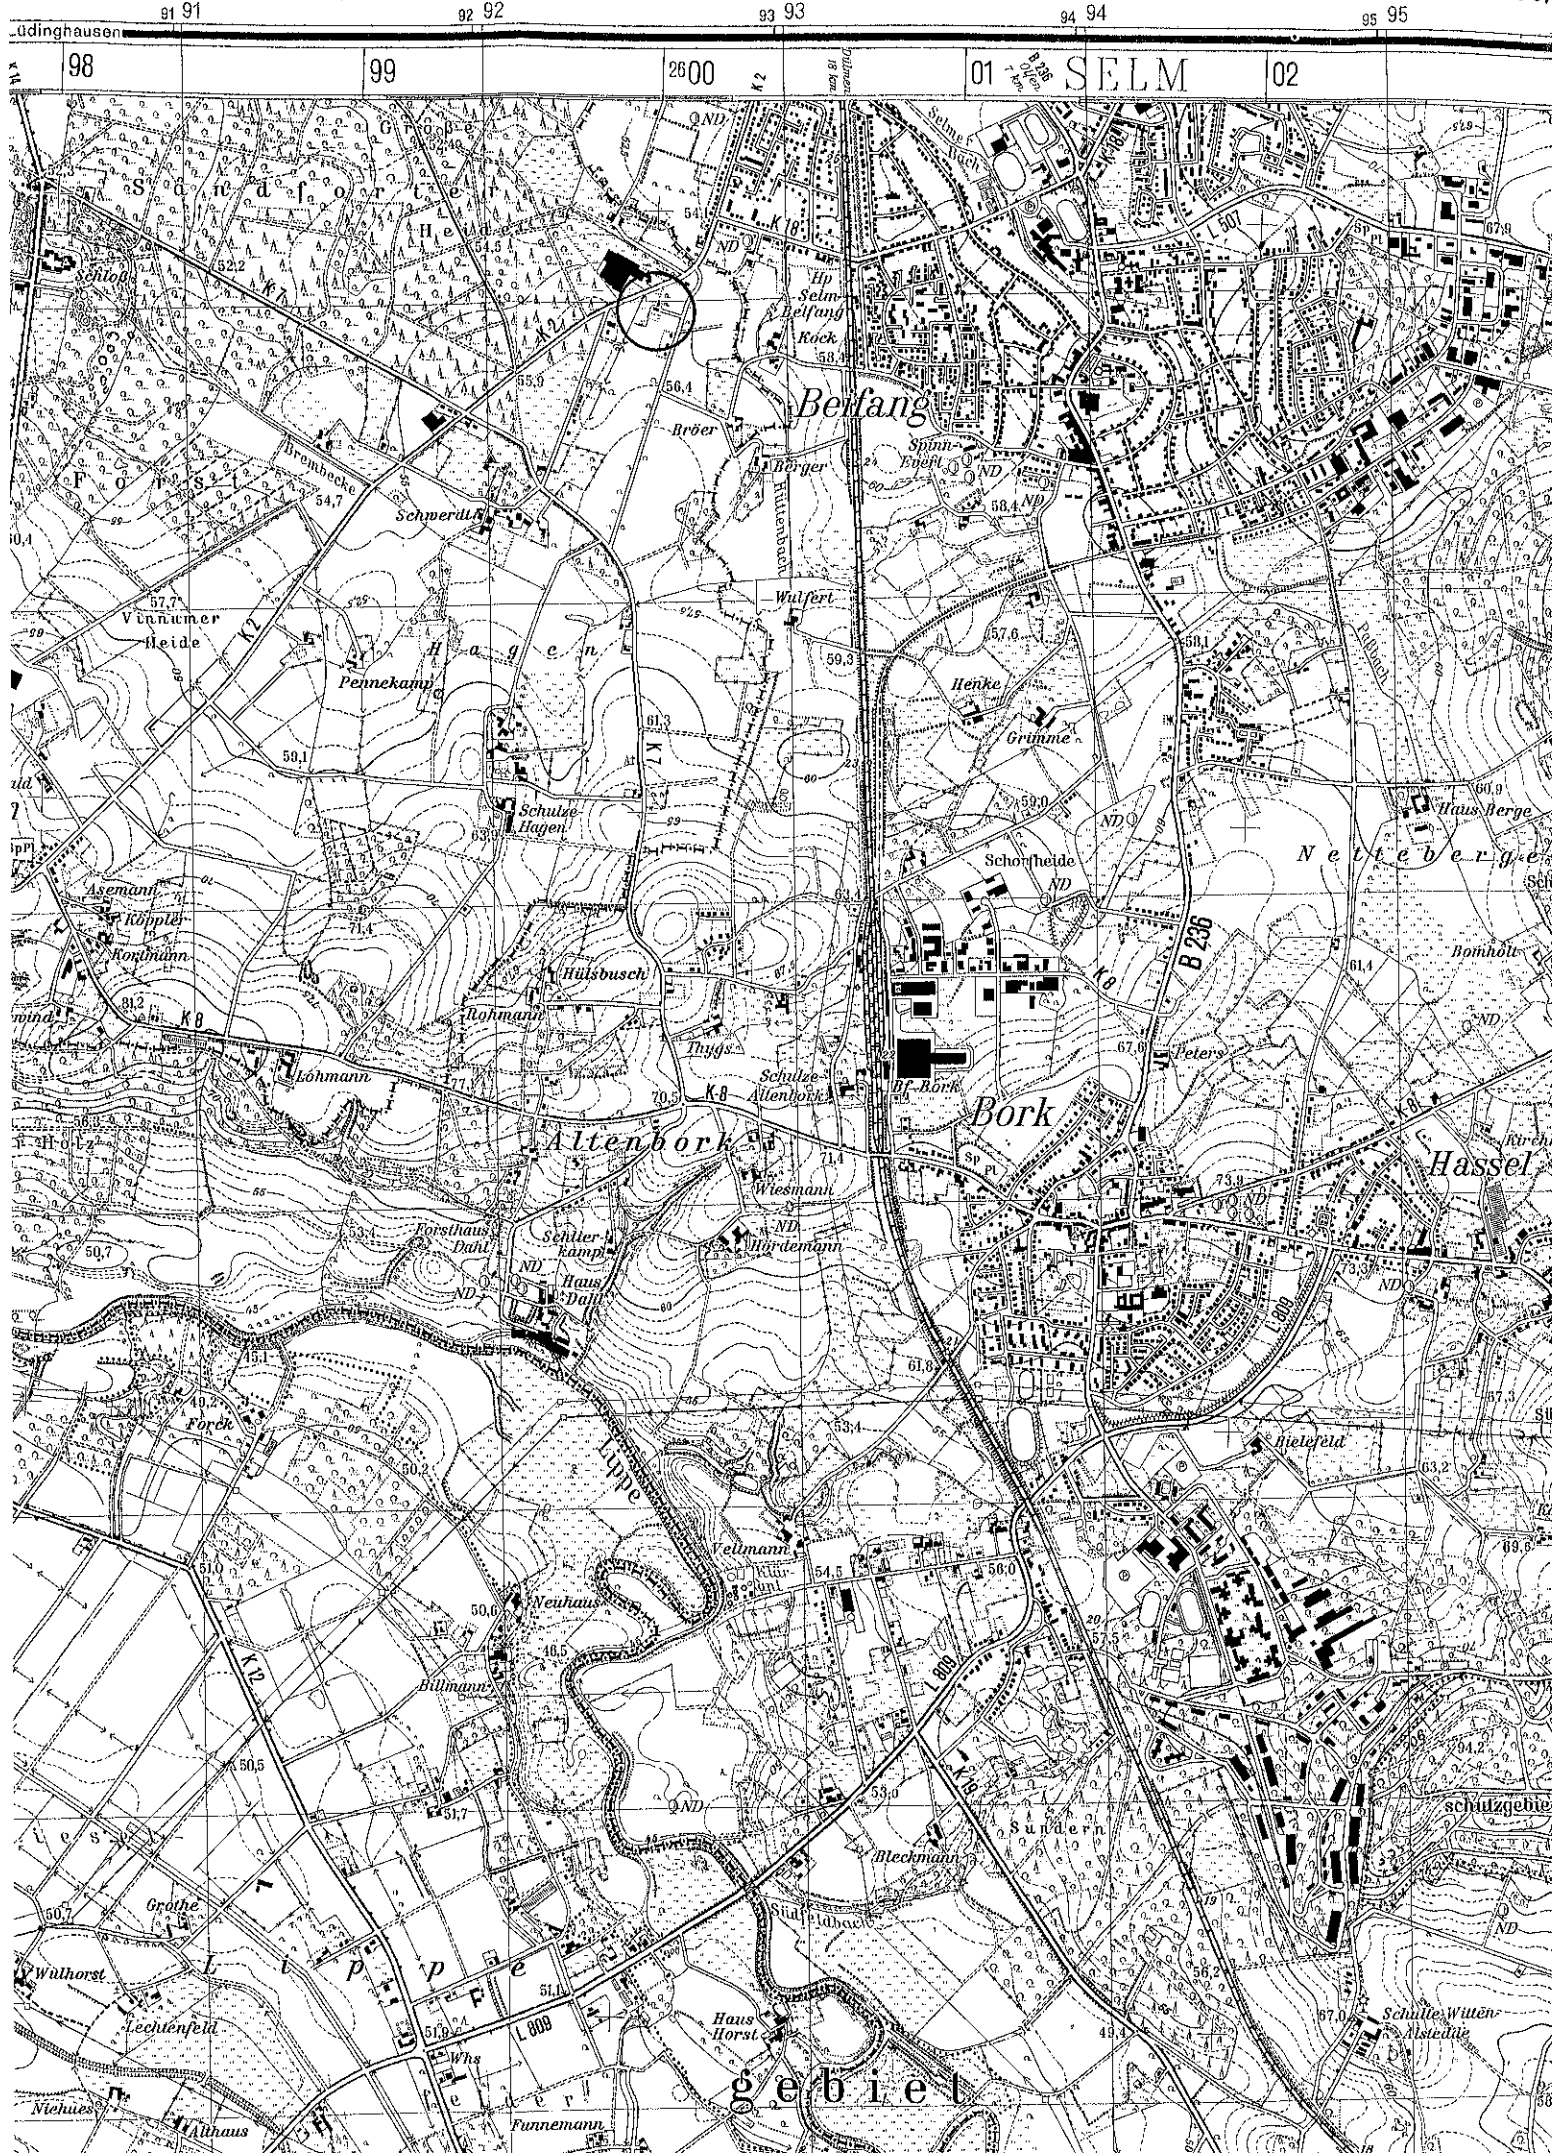

AUSZUG AUS DER LIEGENSCHAFTSKARTE


Standardauszug, erstellt am 27.11.2008 durch Polte

Gemeinde: Olfen
Gemarkung: Olfen-Kirchspiel
Flur: 024
Flurstück/e: 00078/000.00
Ungef. Maßstab: 1:2000

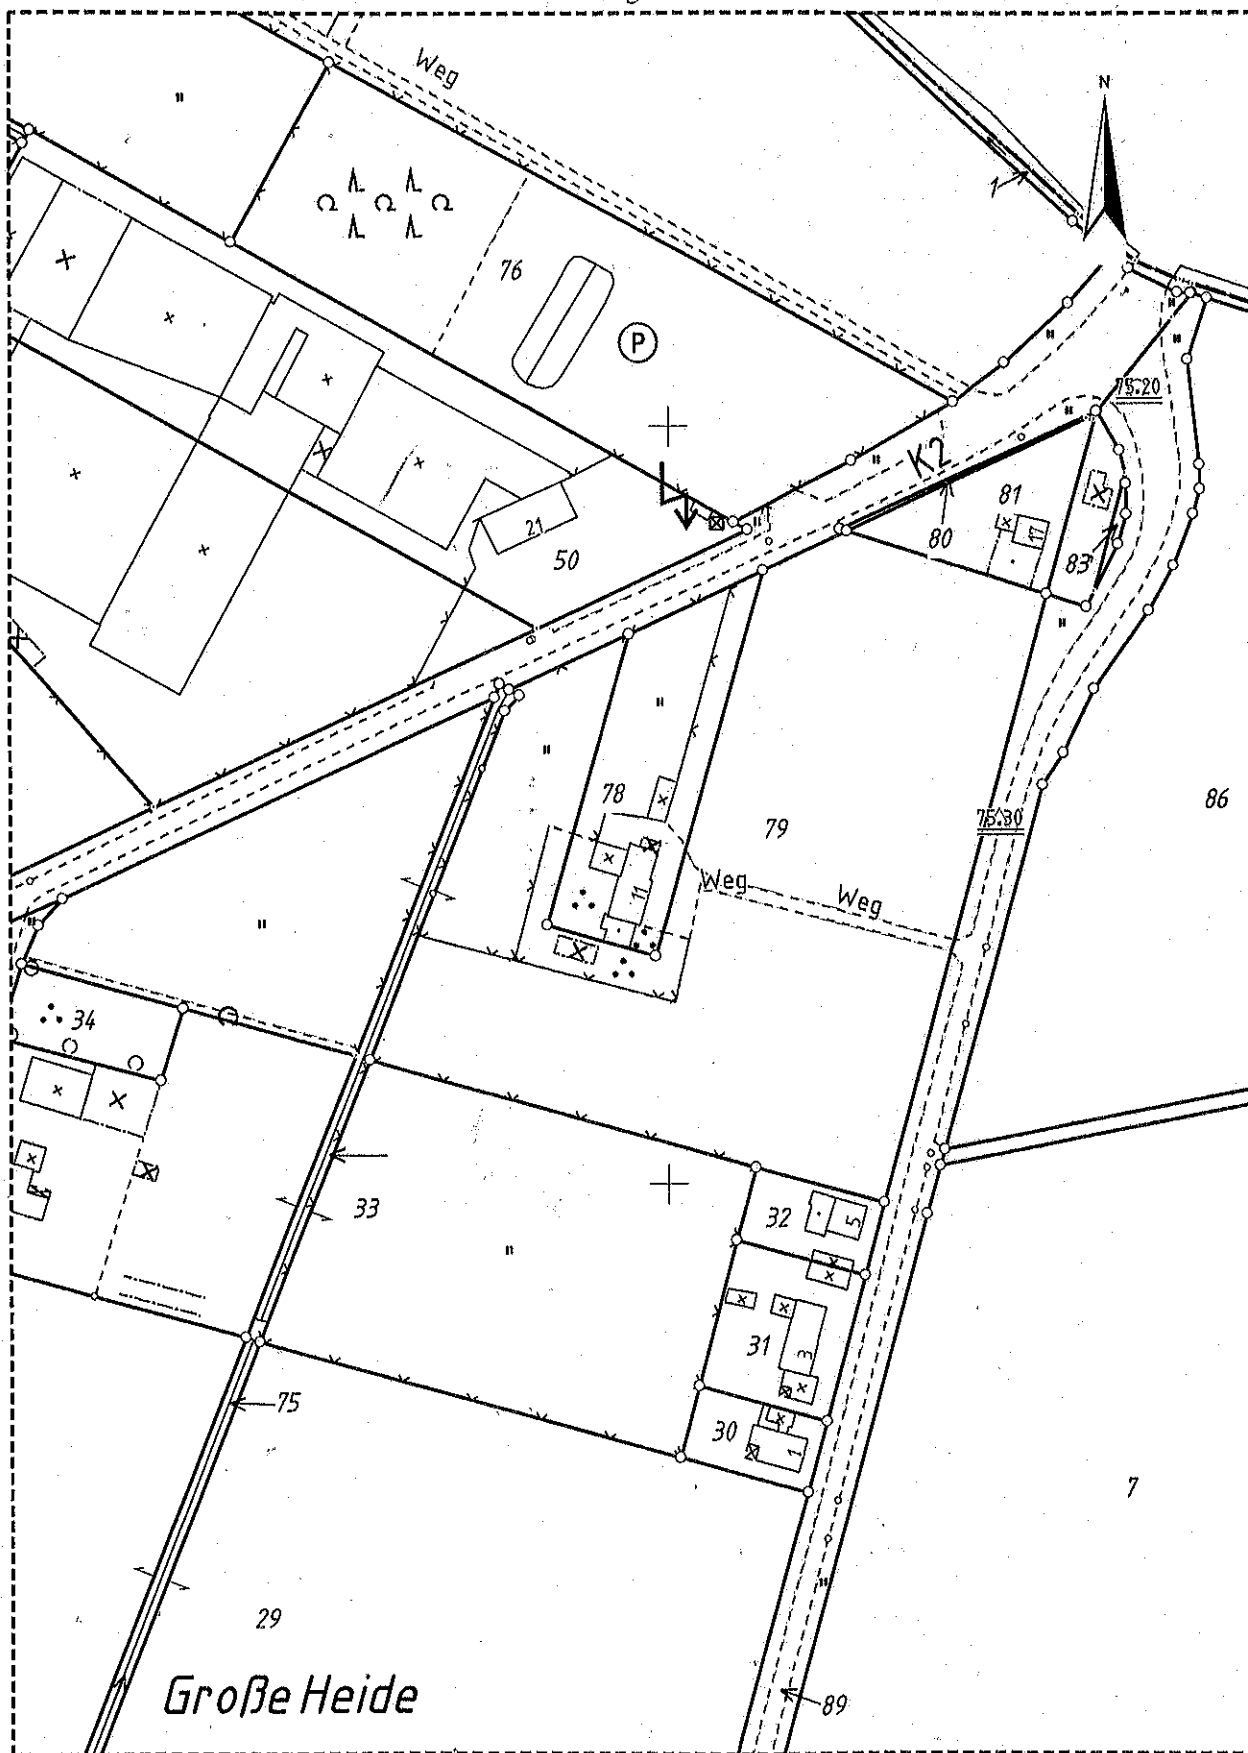

Dieser Auszug ist maschinell erzeugt, er ist ohne Unterschrift gültig.

Auszüge aus der Liegenschaftskarte dürfen nur mit Zustimmung des Kreises Coesfeld vervielfältigt, veröffentlicht oder an Dritte weiter gegeben werden. Zur Innerdienstlichen Verwendung bei Behörden oder zum eigenen Gebrauch sind Vervielfältigungen oder Umarbeitungen jedoch ohne besondere Zustimmung zulässig.

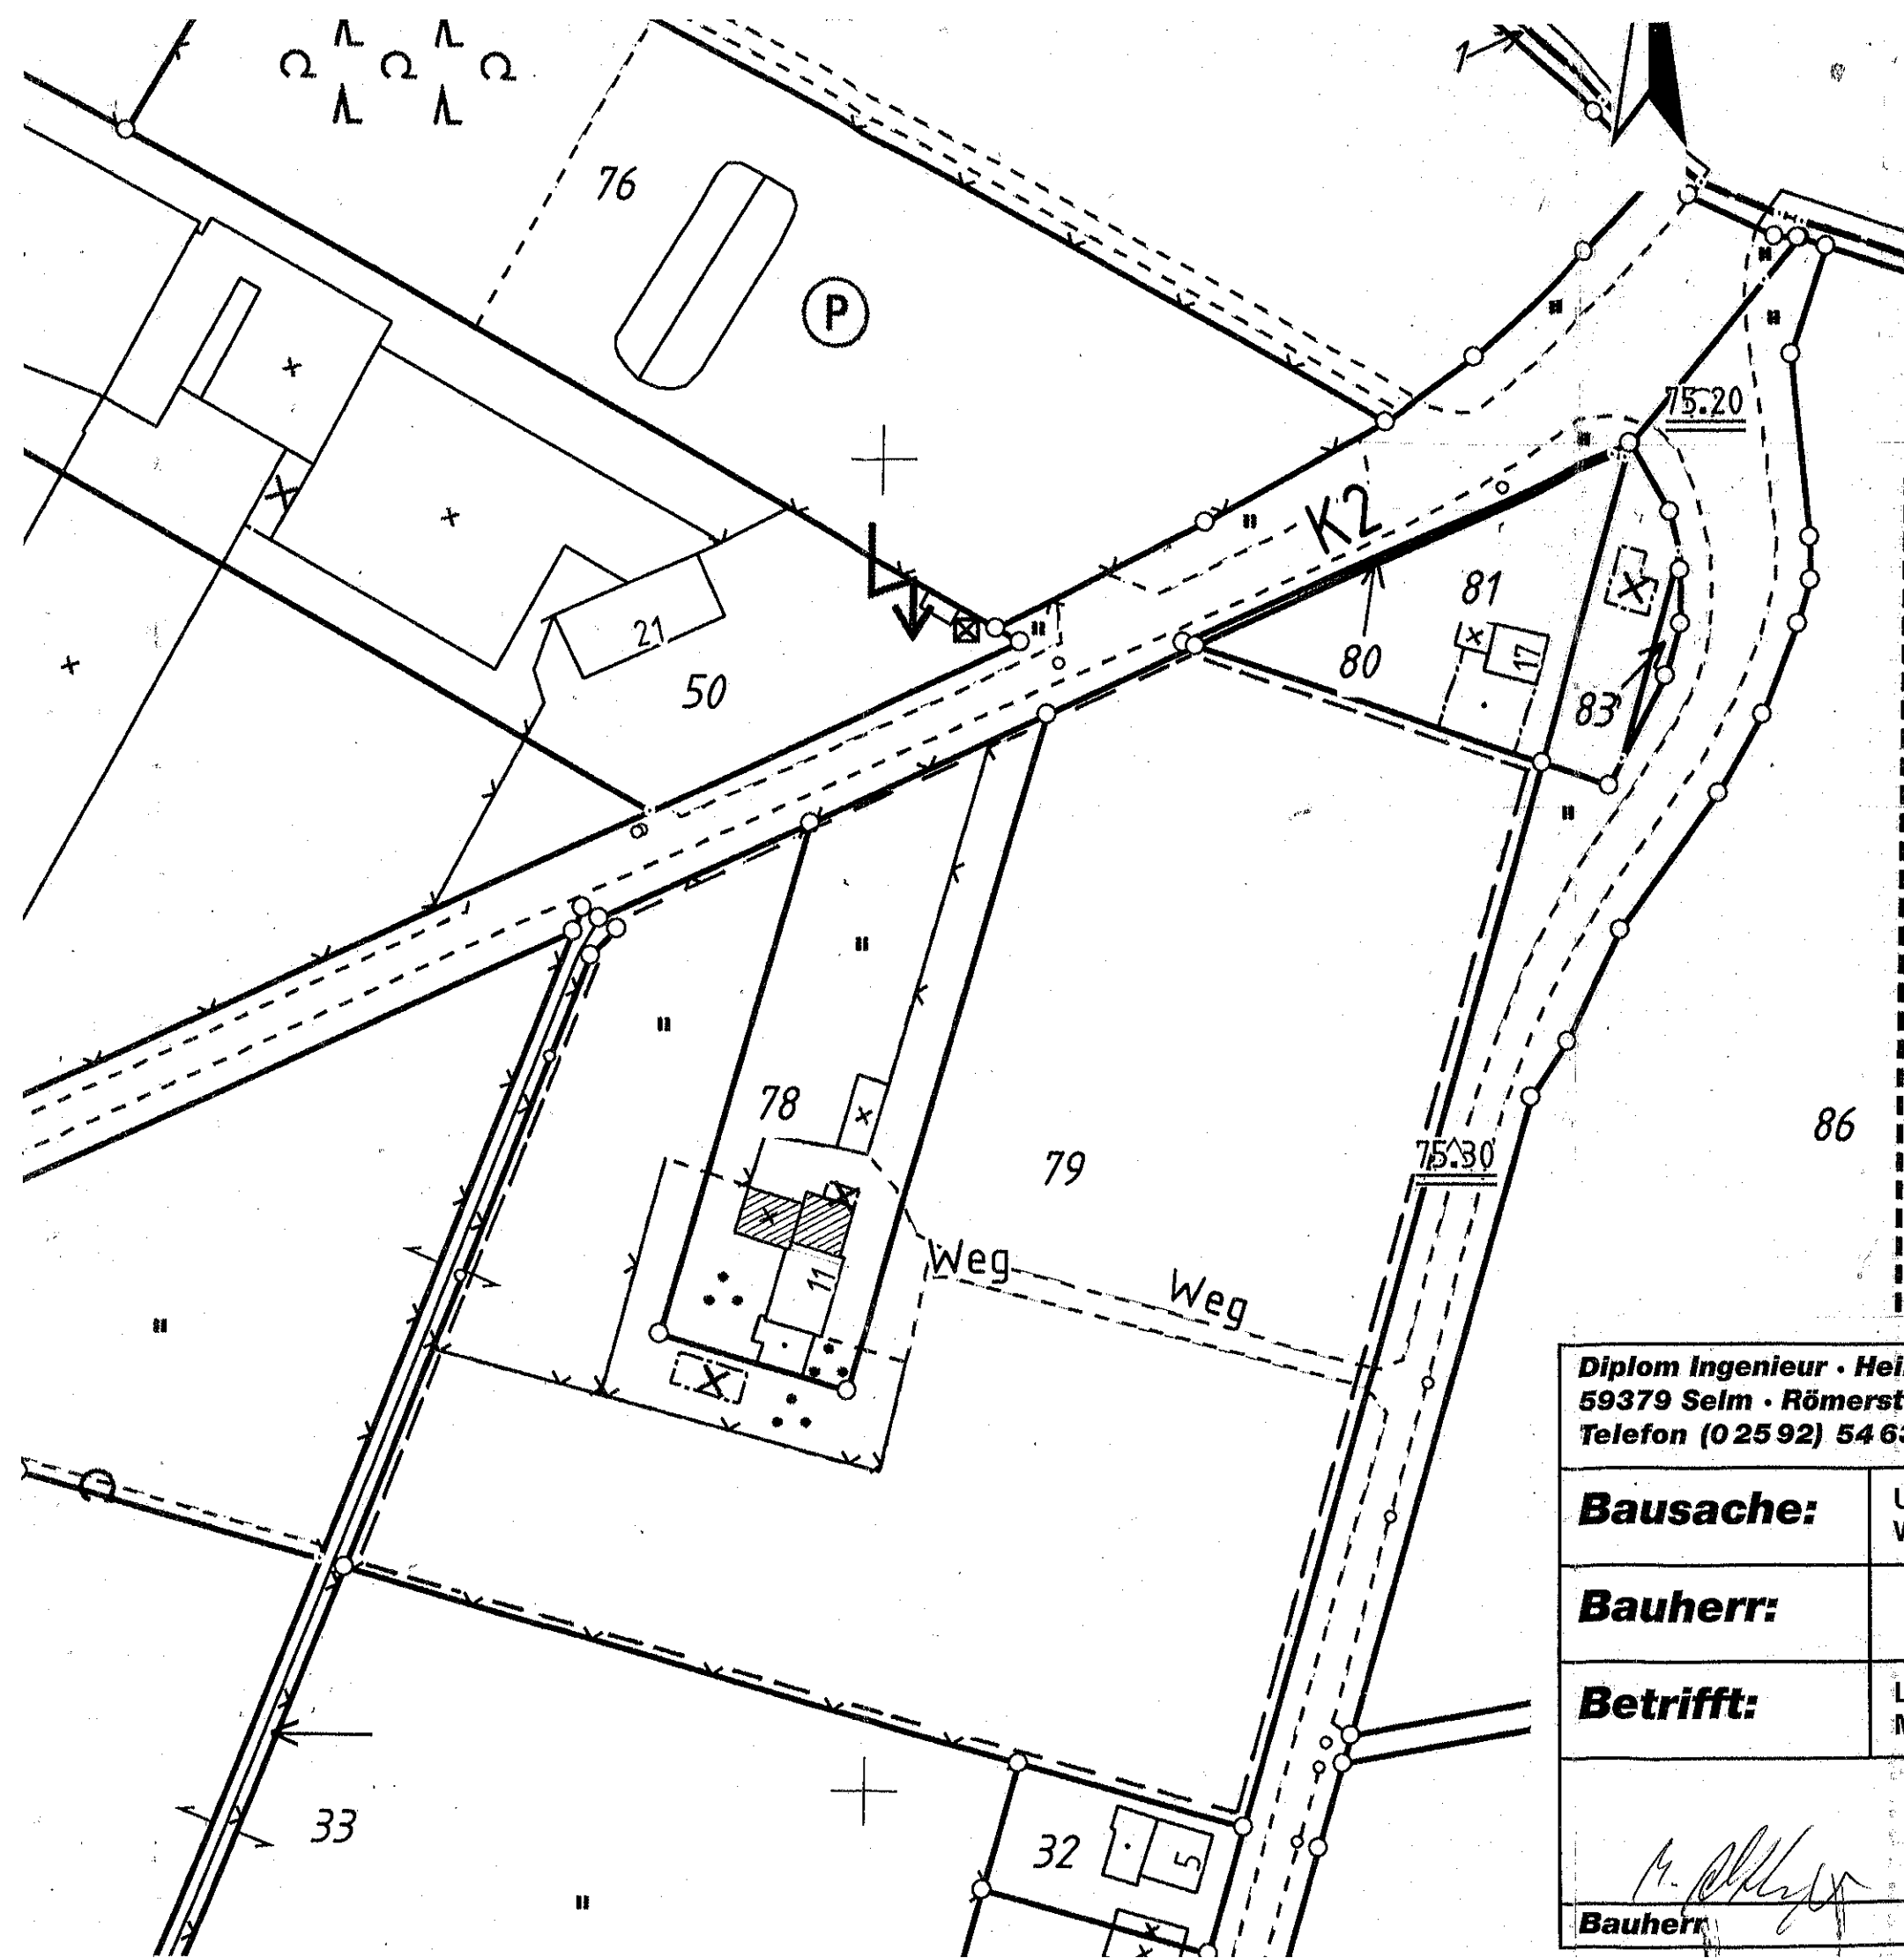

Diplom Ingenieur · Heinz Neuhaus · Architekt
 59379 Selm · Römerstraße 36 a
 Telefon (0 25 92) 54 63 · Fax (0 25 92) 55 13

Neuhaus


Bausache:	Umbau eines landwirtschaftlichen Betriebsgebäudes zu einer Wohnung in 59399 Olfen, Wittkampweg 11		
Bauherr:			
Betrifft:	LAGEPLAN M = 1 : 1000	Gemarkung: Olfen-Kspl. Flurstück: 78 und 79	Flur: 24

28.11.2008


[Signature]
 Bauherr

[Signature]
 Architekt



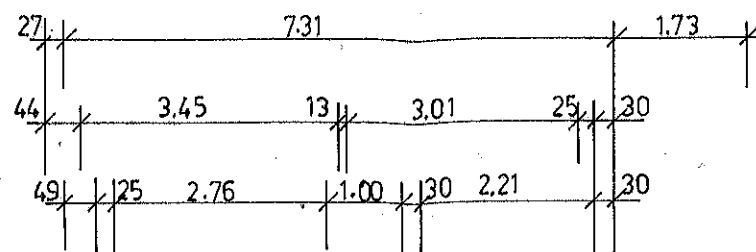

ERDGESCHOSS

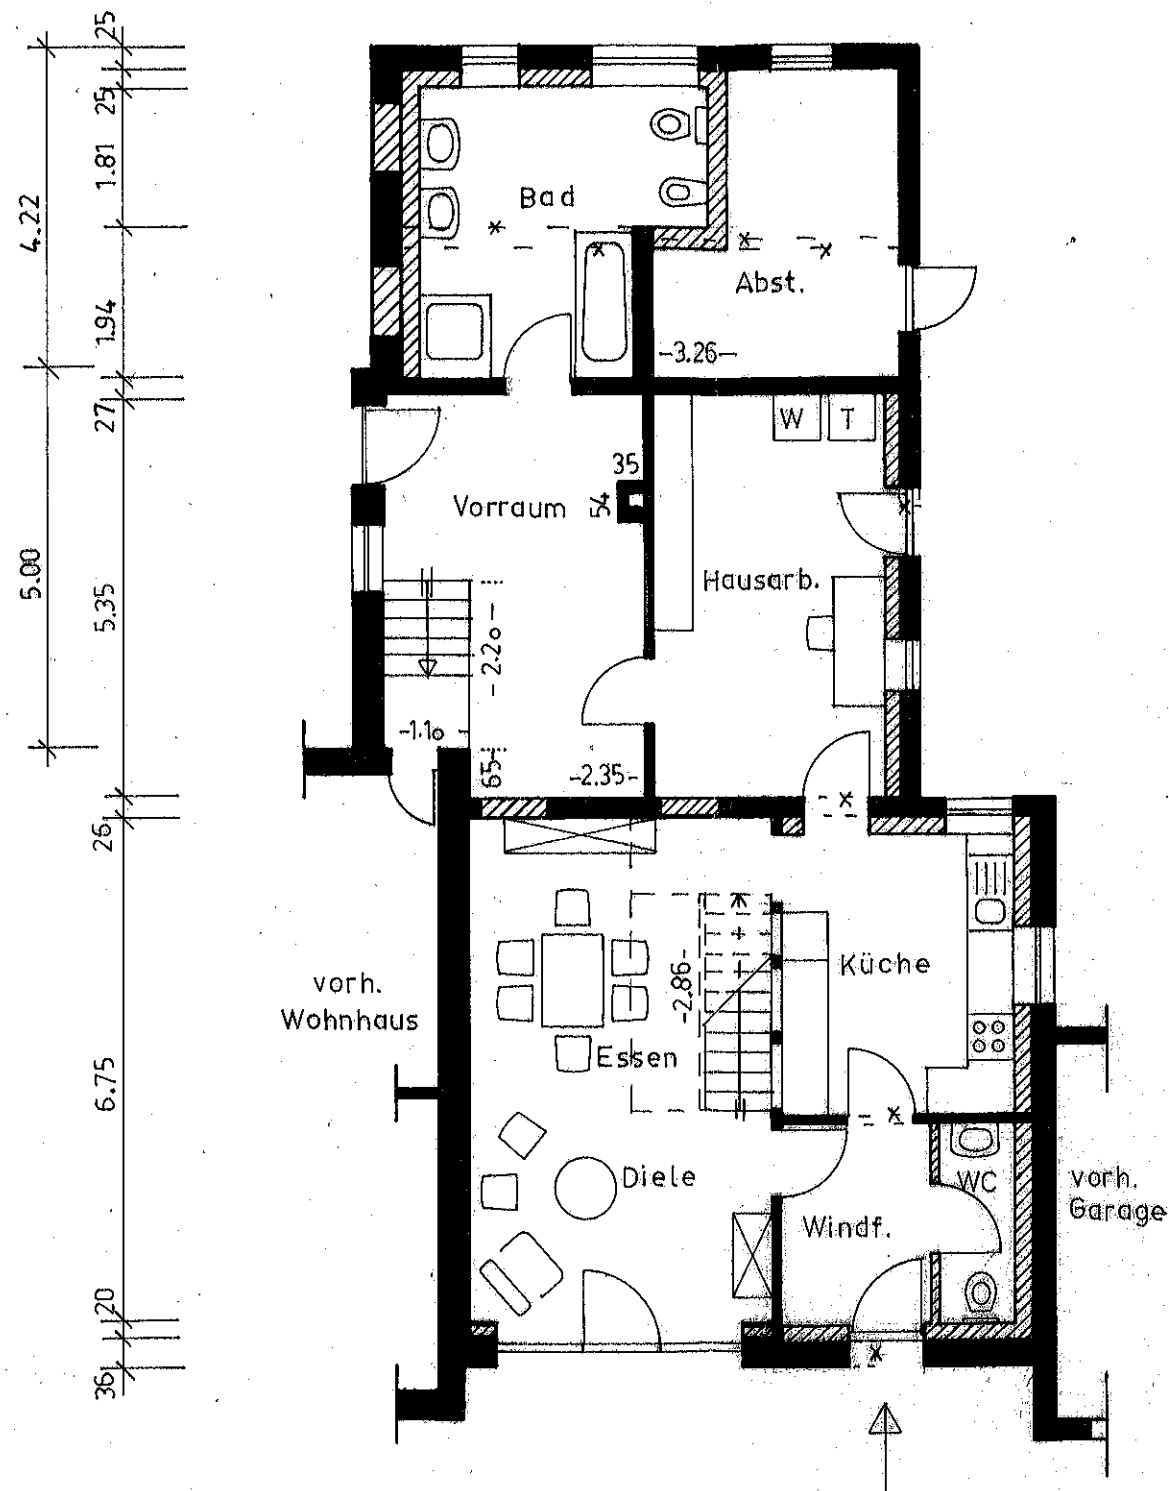

- BESTAND
- ABBRUCH
- NEUES MAUERWERK

Diplom Ingenieur • Heinz Neuhaus • Architekt
59379 Selm • Römerstraße 36 a
Telefon (0 25 92) 54 63 • Fax (0 25 92) 55 13


Neuhaus


Bausache:	Umbau eines landwirtschaftlichen Betriebsgebäudes zu einer Wohnung in 59399 Olfen, Wittkampweg 11
Bauherr:	
Betrifft:	ERDGESCHOSS-GRUNDRISS M = 1 : 100

28.11.2008


Bauherr

Architekt


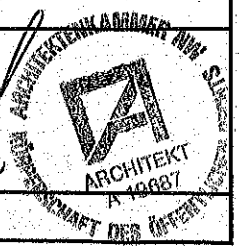


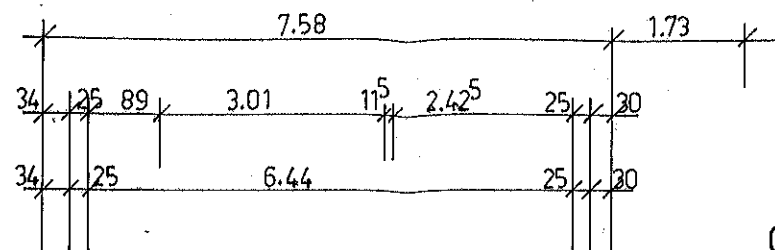

OBERGESCHOSS

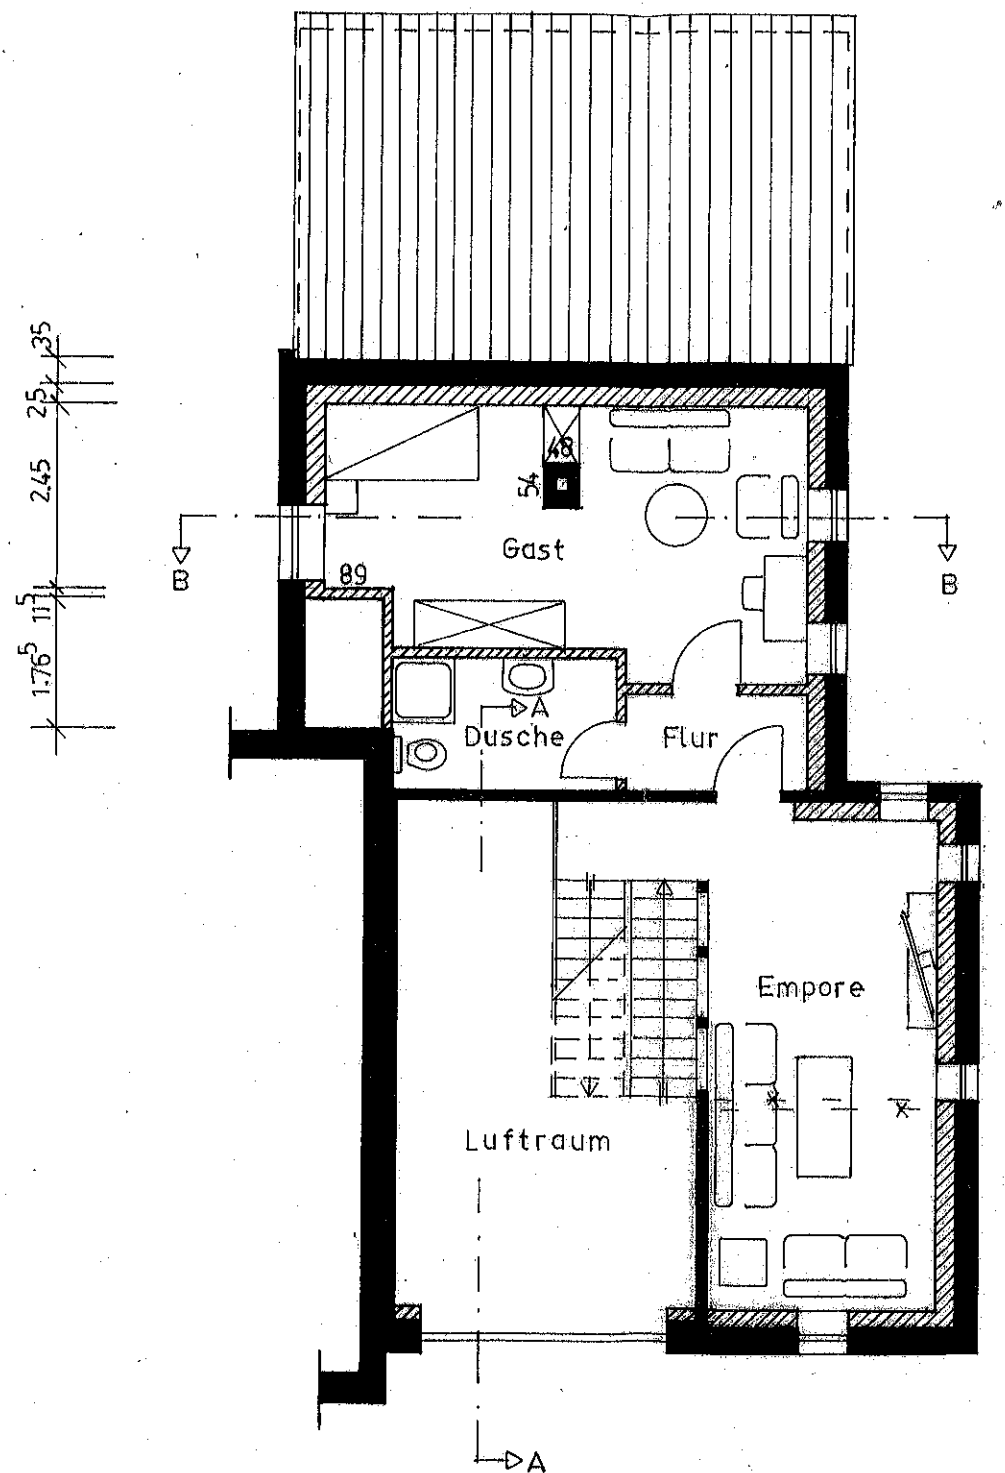

- BESTAND
- ABBRUCH
- NEUES MAUERWERK

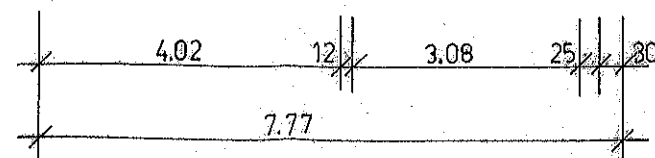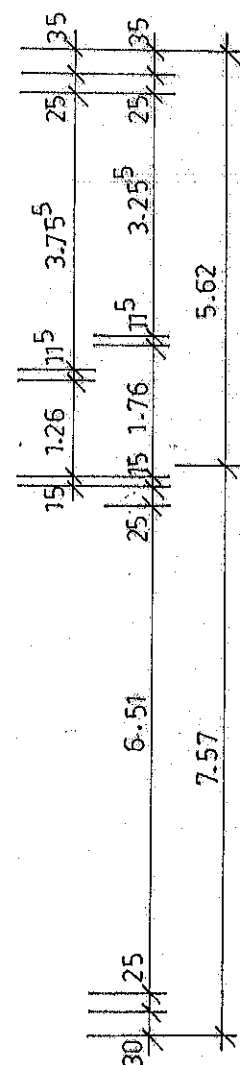

Diplom Ingenieur • Heinz Neuhaus • Architekt
59379 Selm • Römerstraße 36 a
Telefon (0 25 92) 54 63 • Fax (0 25 92) 55 13

Neuhaus

Bausache:

Umbau eines landwirtschaftlichen Betriebsgebäudes zu einer Wohnung in 59399 Olfen, Wittkampweg 11

Bauherr:

Betrifft:

OBERGESCHOSS-GRUNDRISS


M = 1 : 100

28.11.2008

Bauherr

Architekt



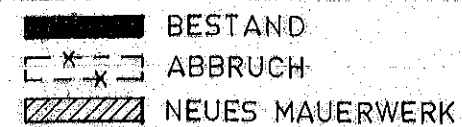

Diplom Ingenieur • Heinz Neuhaus • Architekt
59379 Selm • Römerstraße 36 a
Telefon (0 25 92) 54 63 • Fax (0 25 92) 55 13



Neuhaus

Bausache:

Umbau eines landwirtschaftlichen Betriebsgebäudes zu einer Wohnung in 59399 Olfen, Wittkampweg 11

Bauherr:

Betrifft:


DACHGESCHOSS-GRUNDRISS



M = 1 : 100

28.11.2008

Bauherr

Architekt

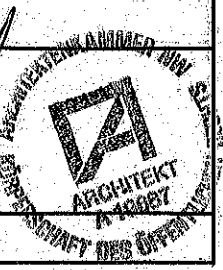

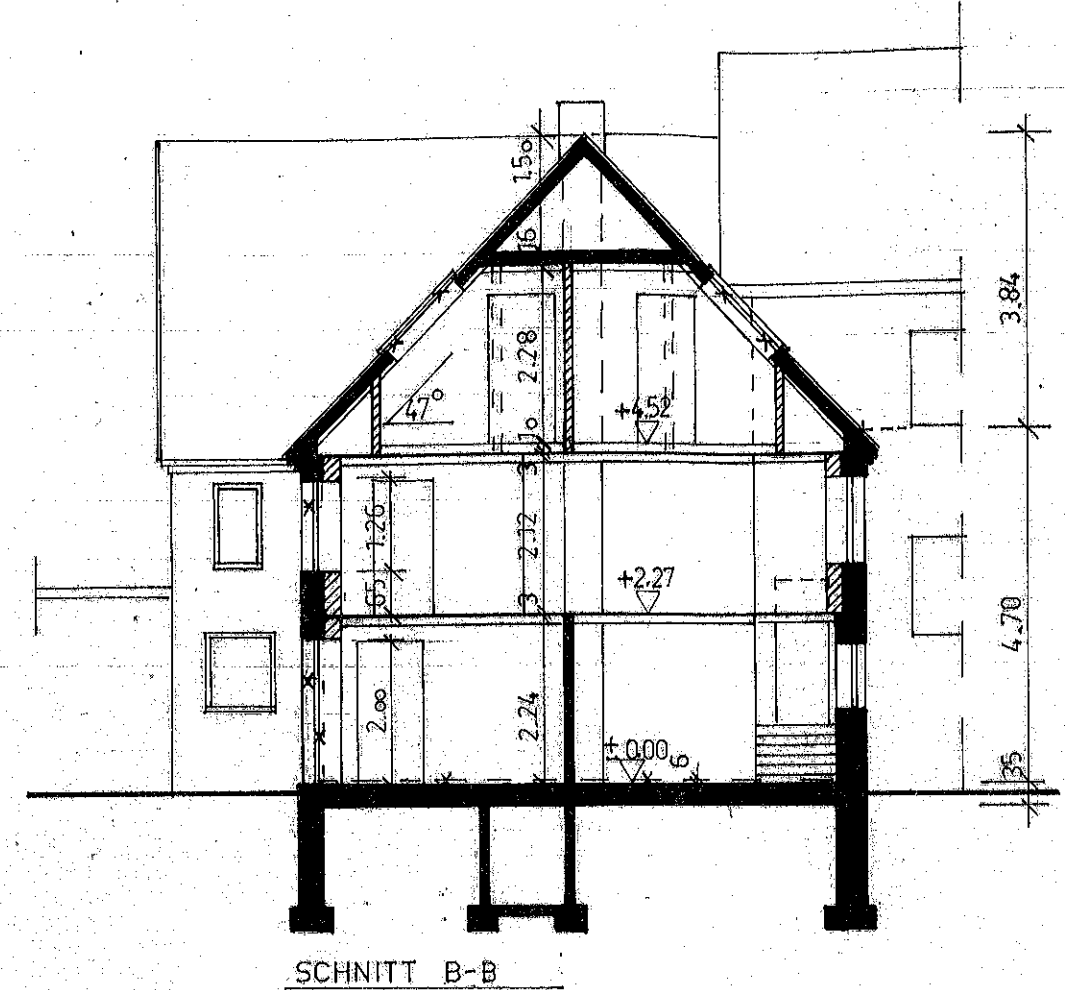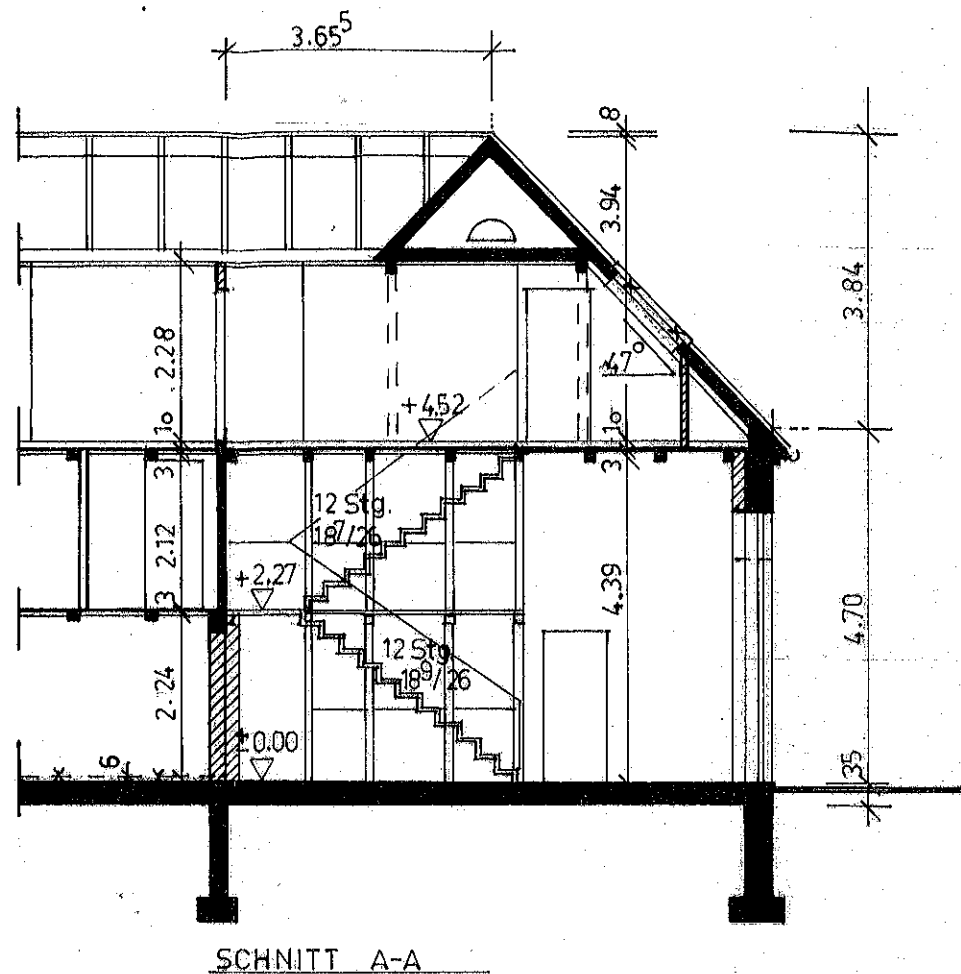

■ BESTAND
 - - - ABBRUCH
 □ NEUES MAUERWERK

Diplom Ingenieur • Heinz Neuhaus • Architekt
 59379 Selm • Römerstraße 36 a
 Telefon (0 25 92) 54 63 • Fax (0 25 92) 55 13

Neuhaus

Bausache: Umbau eines landwirtschaftlichen Betriebsgebäudes zu einer Wohnung in 59399 Olfen, Wittkampweg 11

Bauherr:

Betrifft: SCHNITT A - A
 SCHNITT B - B


M = 1 : 100

28.11.2008

Bauherr

Architekt



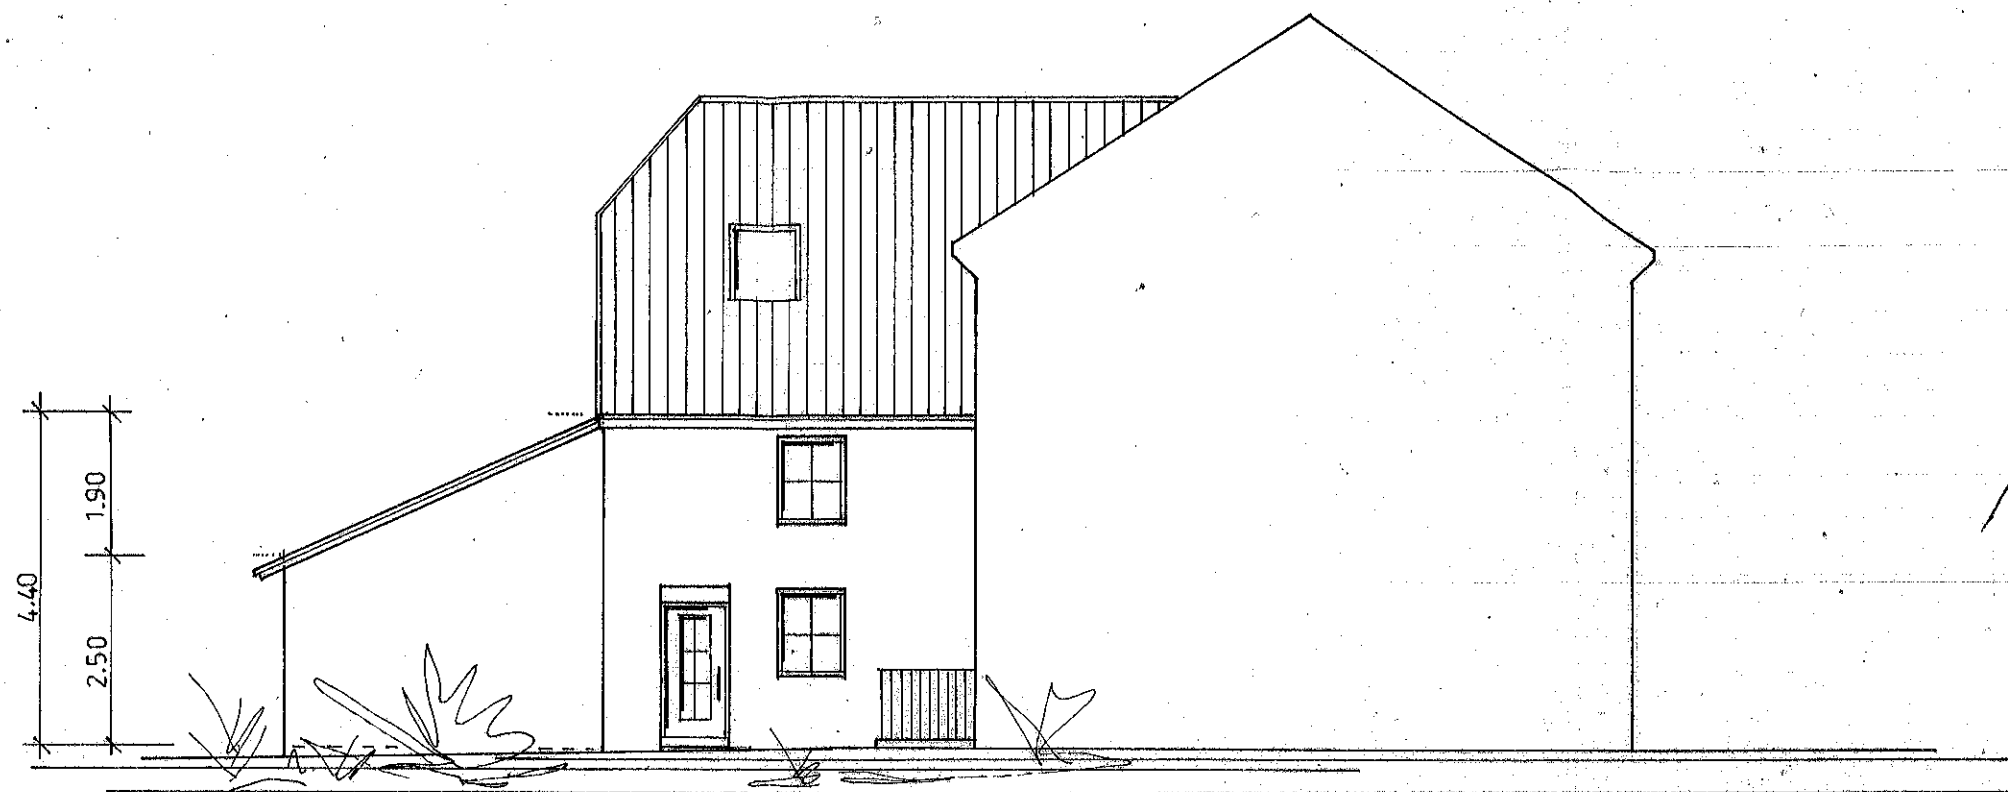

ANSICHT VON SÜDEN

Diplom Ingenieur • Heinz Neuhaus • Architekt
59379 Selm • Römerstraße 36 a
Telefon (0 25 92) 54 63 • Fax (0 25 92) 55 13

Neuhaus

Bausache:

Umbau eines landwirtschaftlichen Betriebsgebäudes zu einer Wohnung in 59399 Olfen, Wittkampweg 11

Bauherr:

Betrifft:

ANSICHT VON SÜDEN

M = 1 : 100

28.11.2008

Bauherr

Architekt







ANSICHT VON OSTEN



ANSICHT VON WESTEN



ANSICHT VON NORDEN

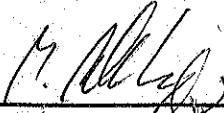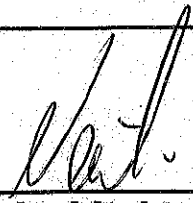Diplom Ingenieur · Heinz Neuhaus · Architekt 59379 Selm · Römerstraße 36 a Telefon (0 25 92) 54 63 · Fax (0 25 92) 55 13		 Neuhaus
Bausache:	Umbau eines landwirtschaftlichen Betriebsgebäudes zu einer Wohnung in 59399 Olfen, Wittkampweg 11	
Bauherr:		
Betrifft:	ANSICHT VON OSTEN ANSICHT VON WESTEN / ANSICHT VON NORDEN	M = 1 : 100
28.11.2008		
 Bauherr	 Architekt	