


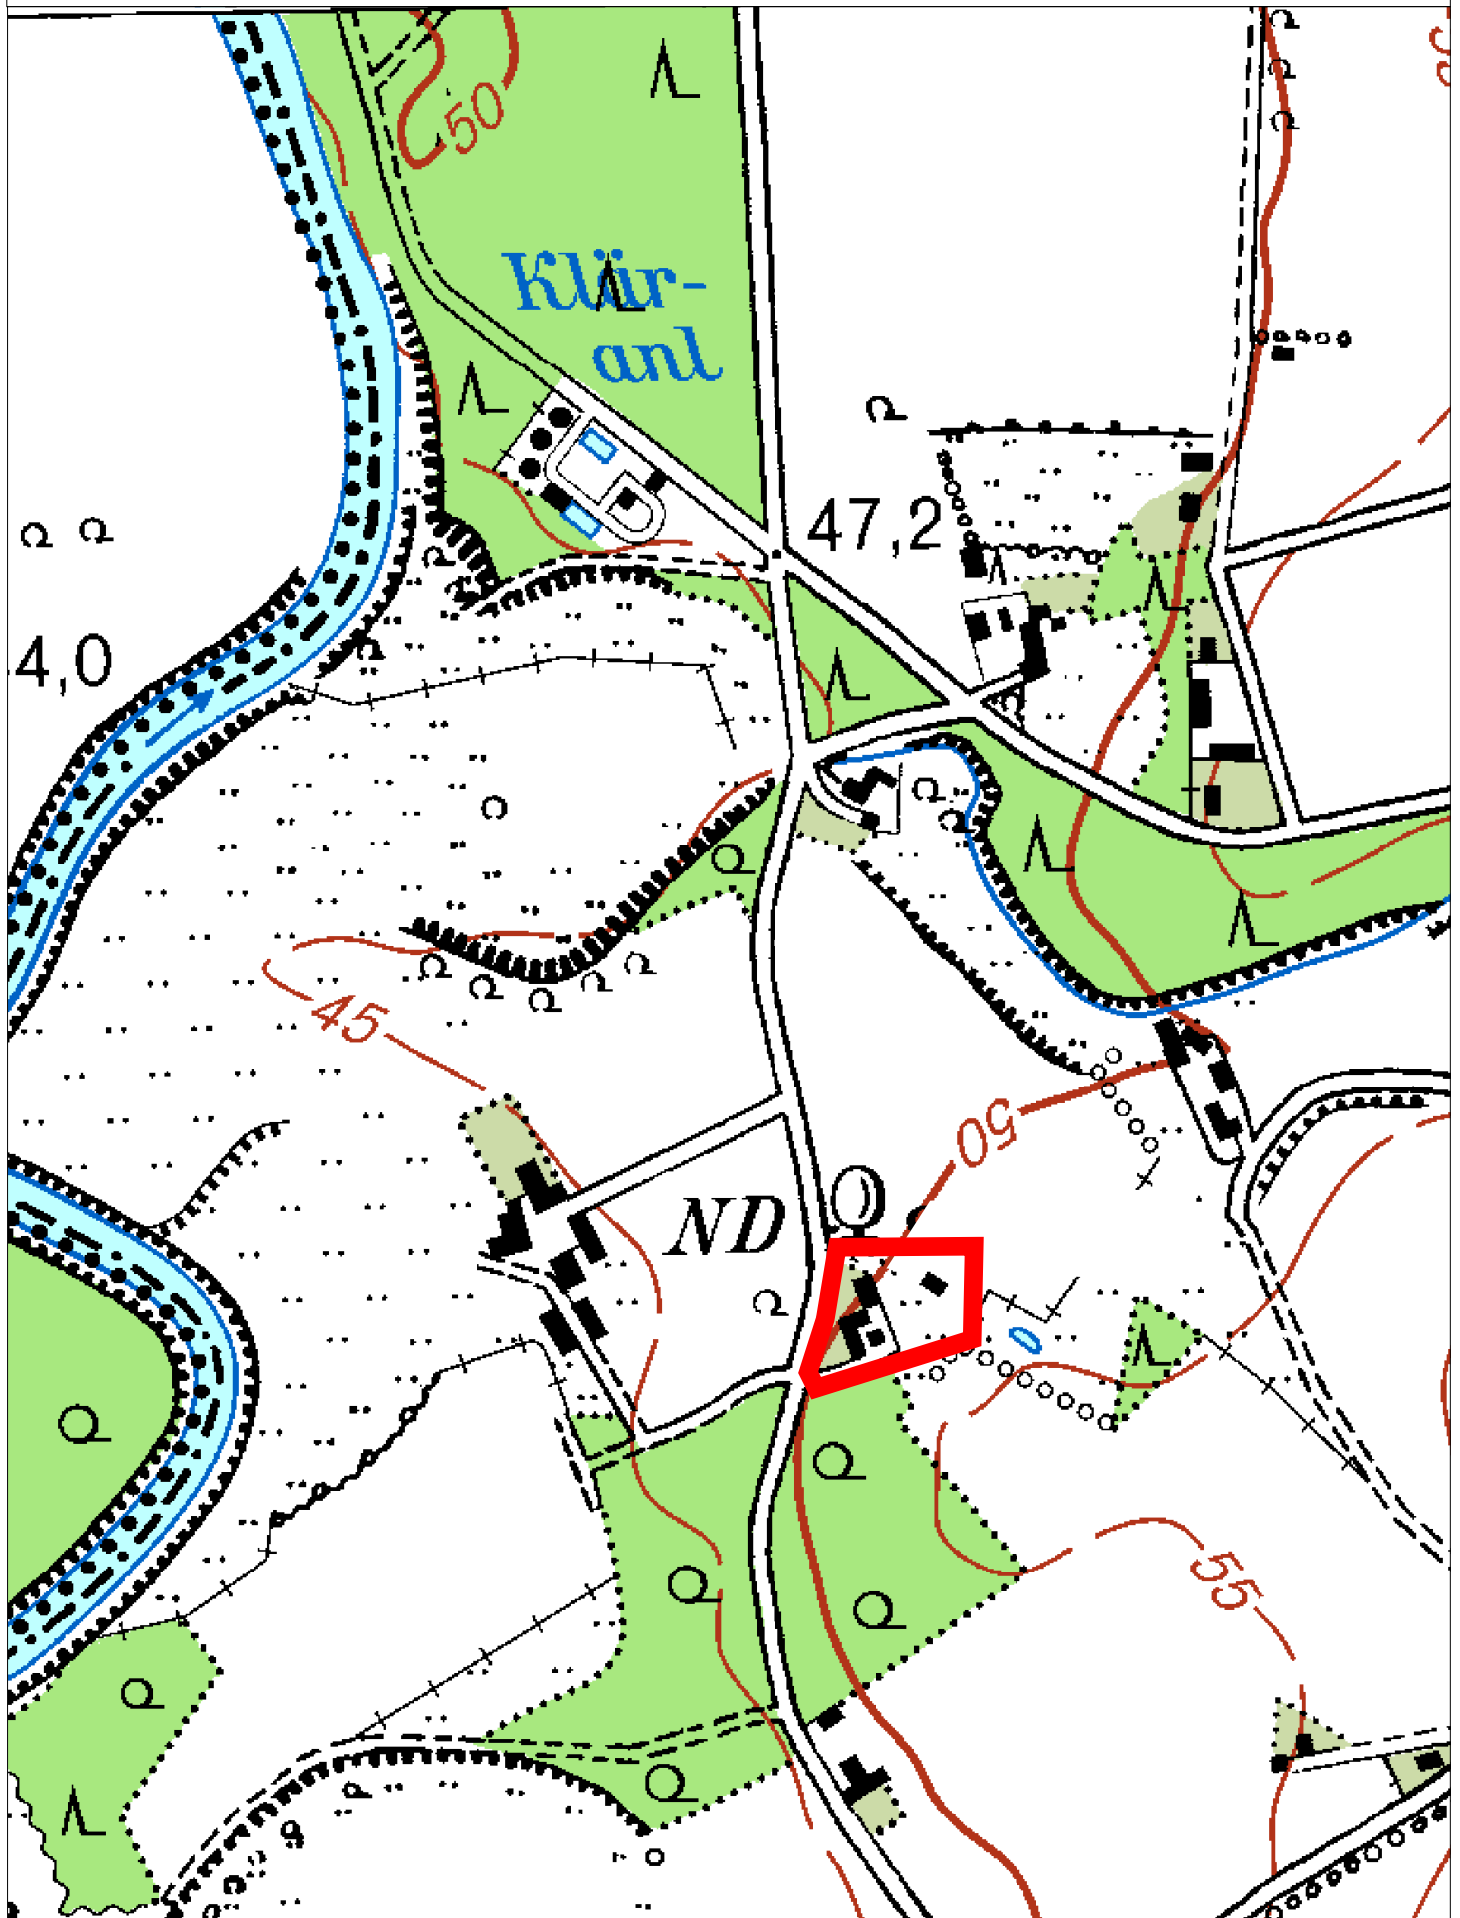

Stadt Olfen


29.1.2009


-Bauamt-

Maßstab :

Kirchstraße 5 * 59399 Olfen


1:500

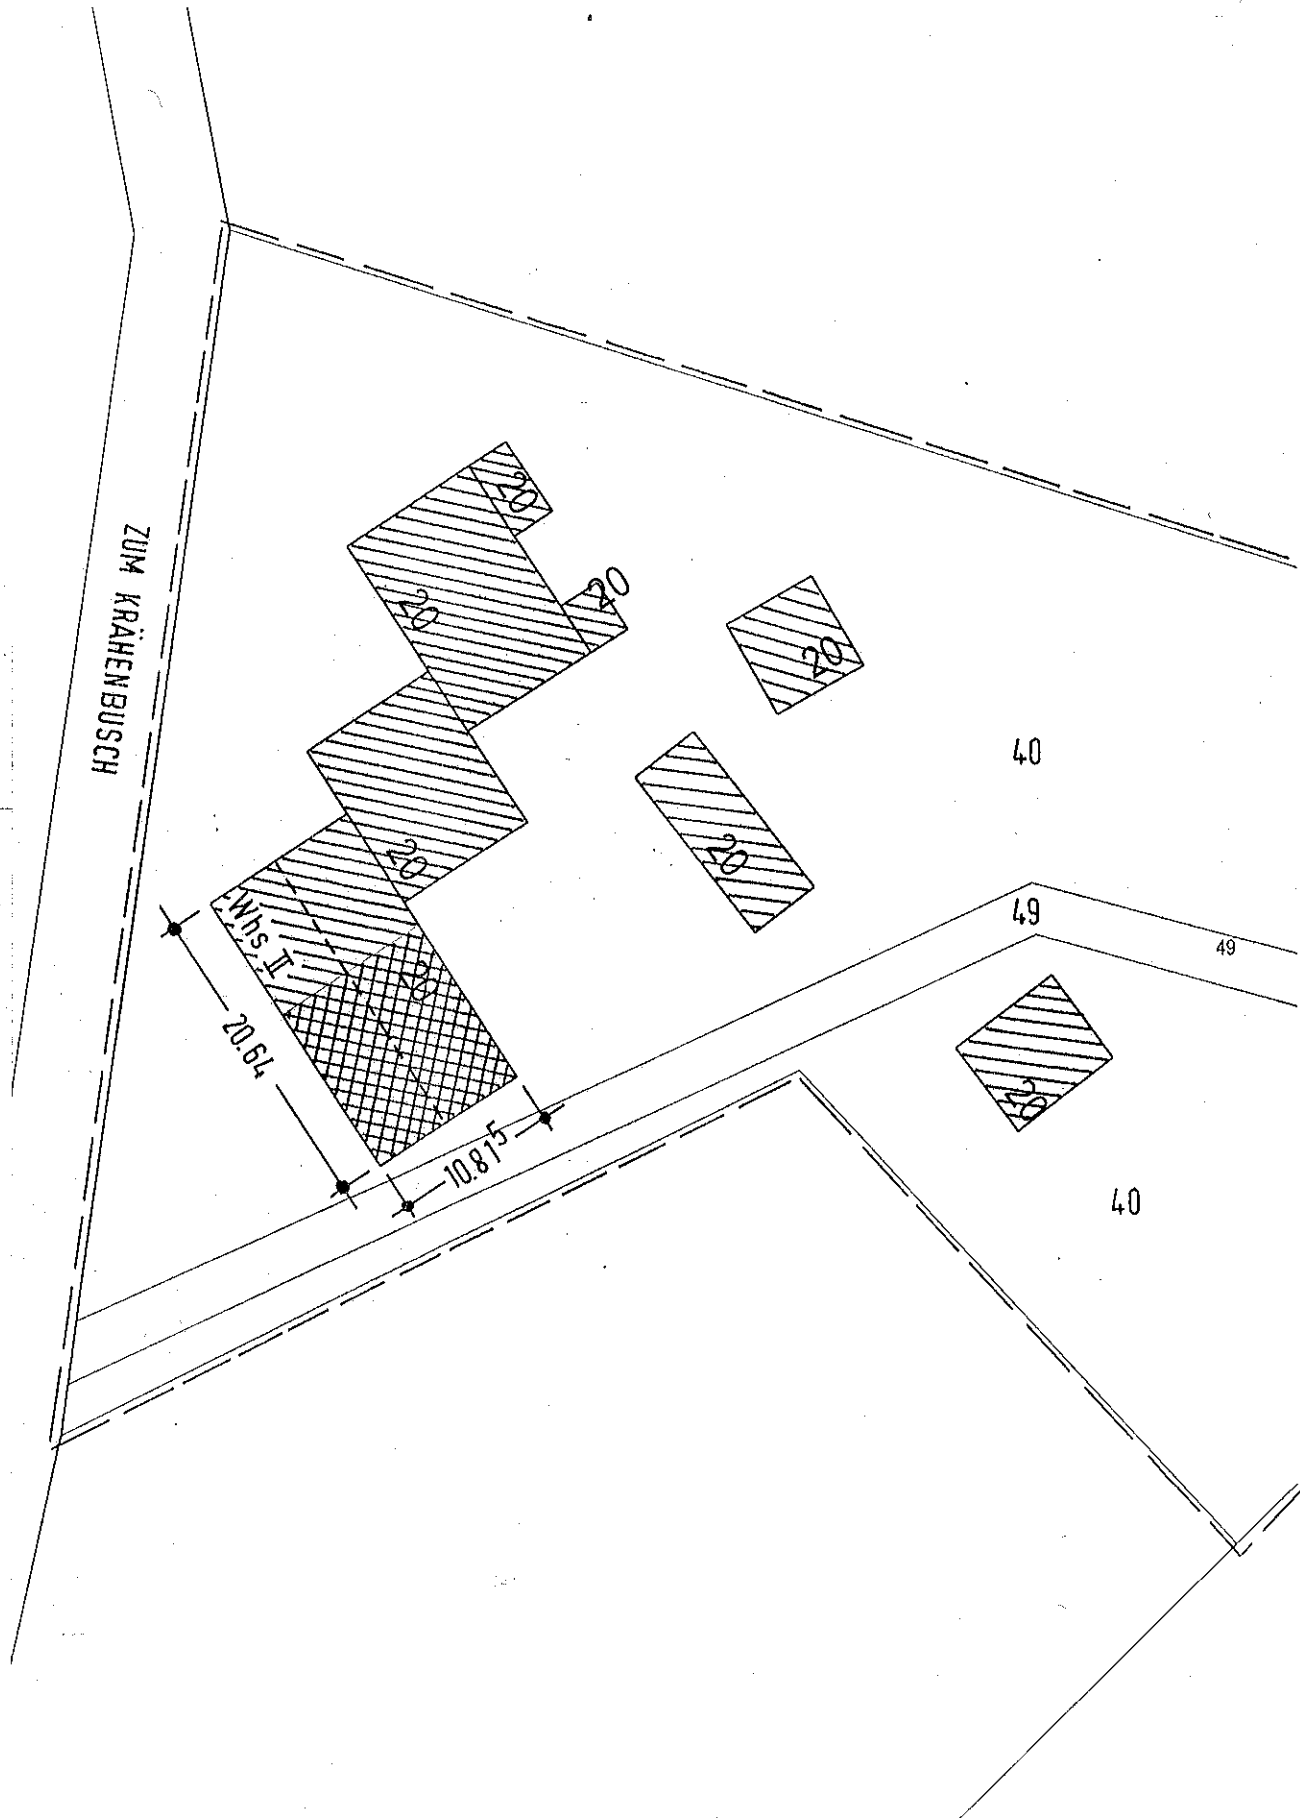

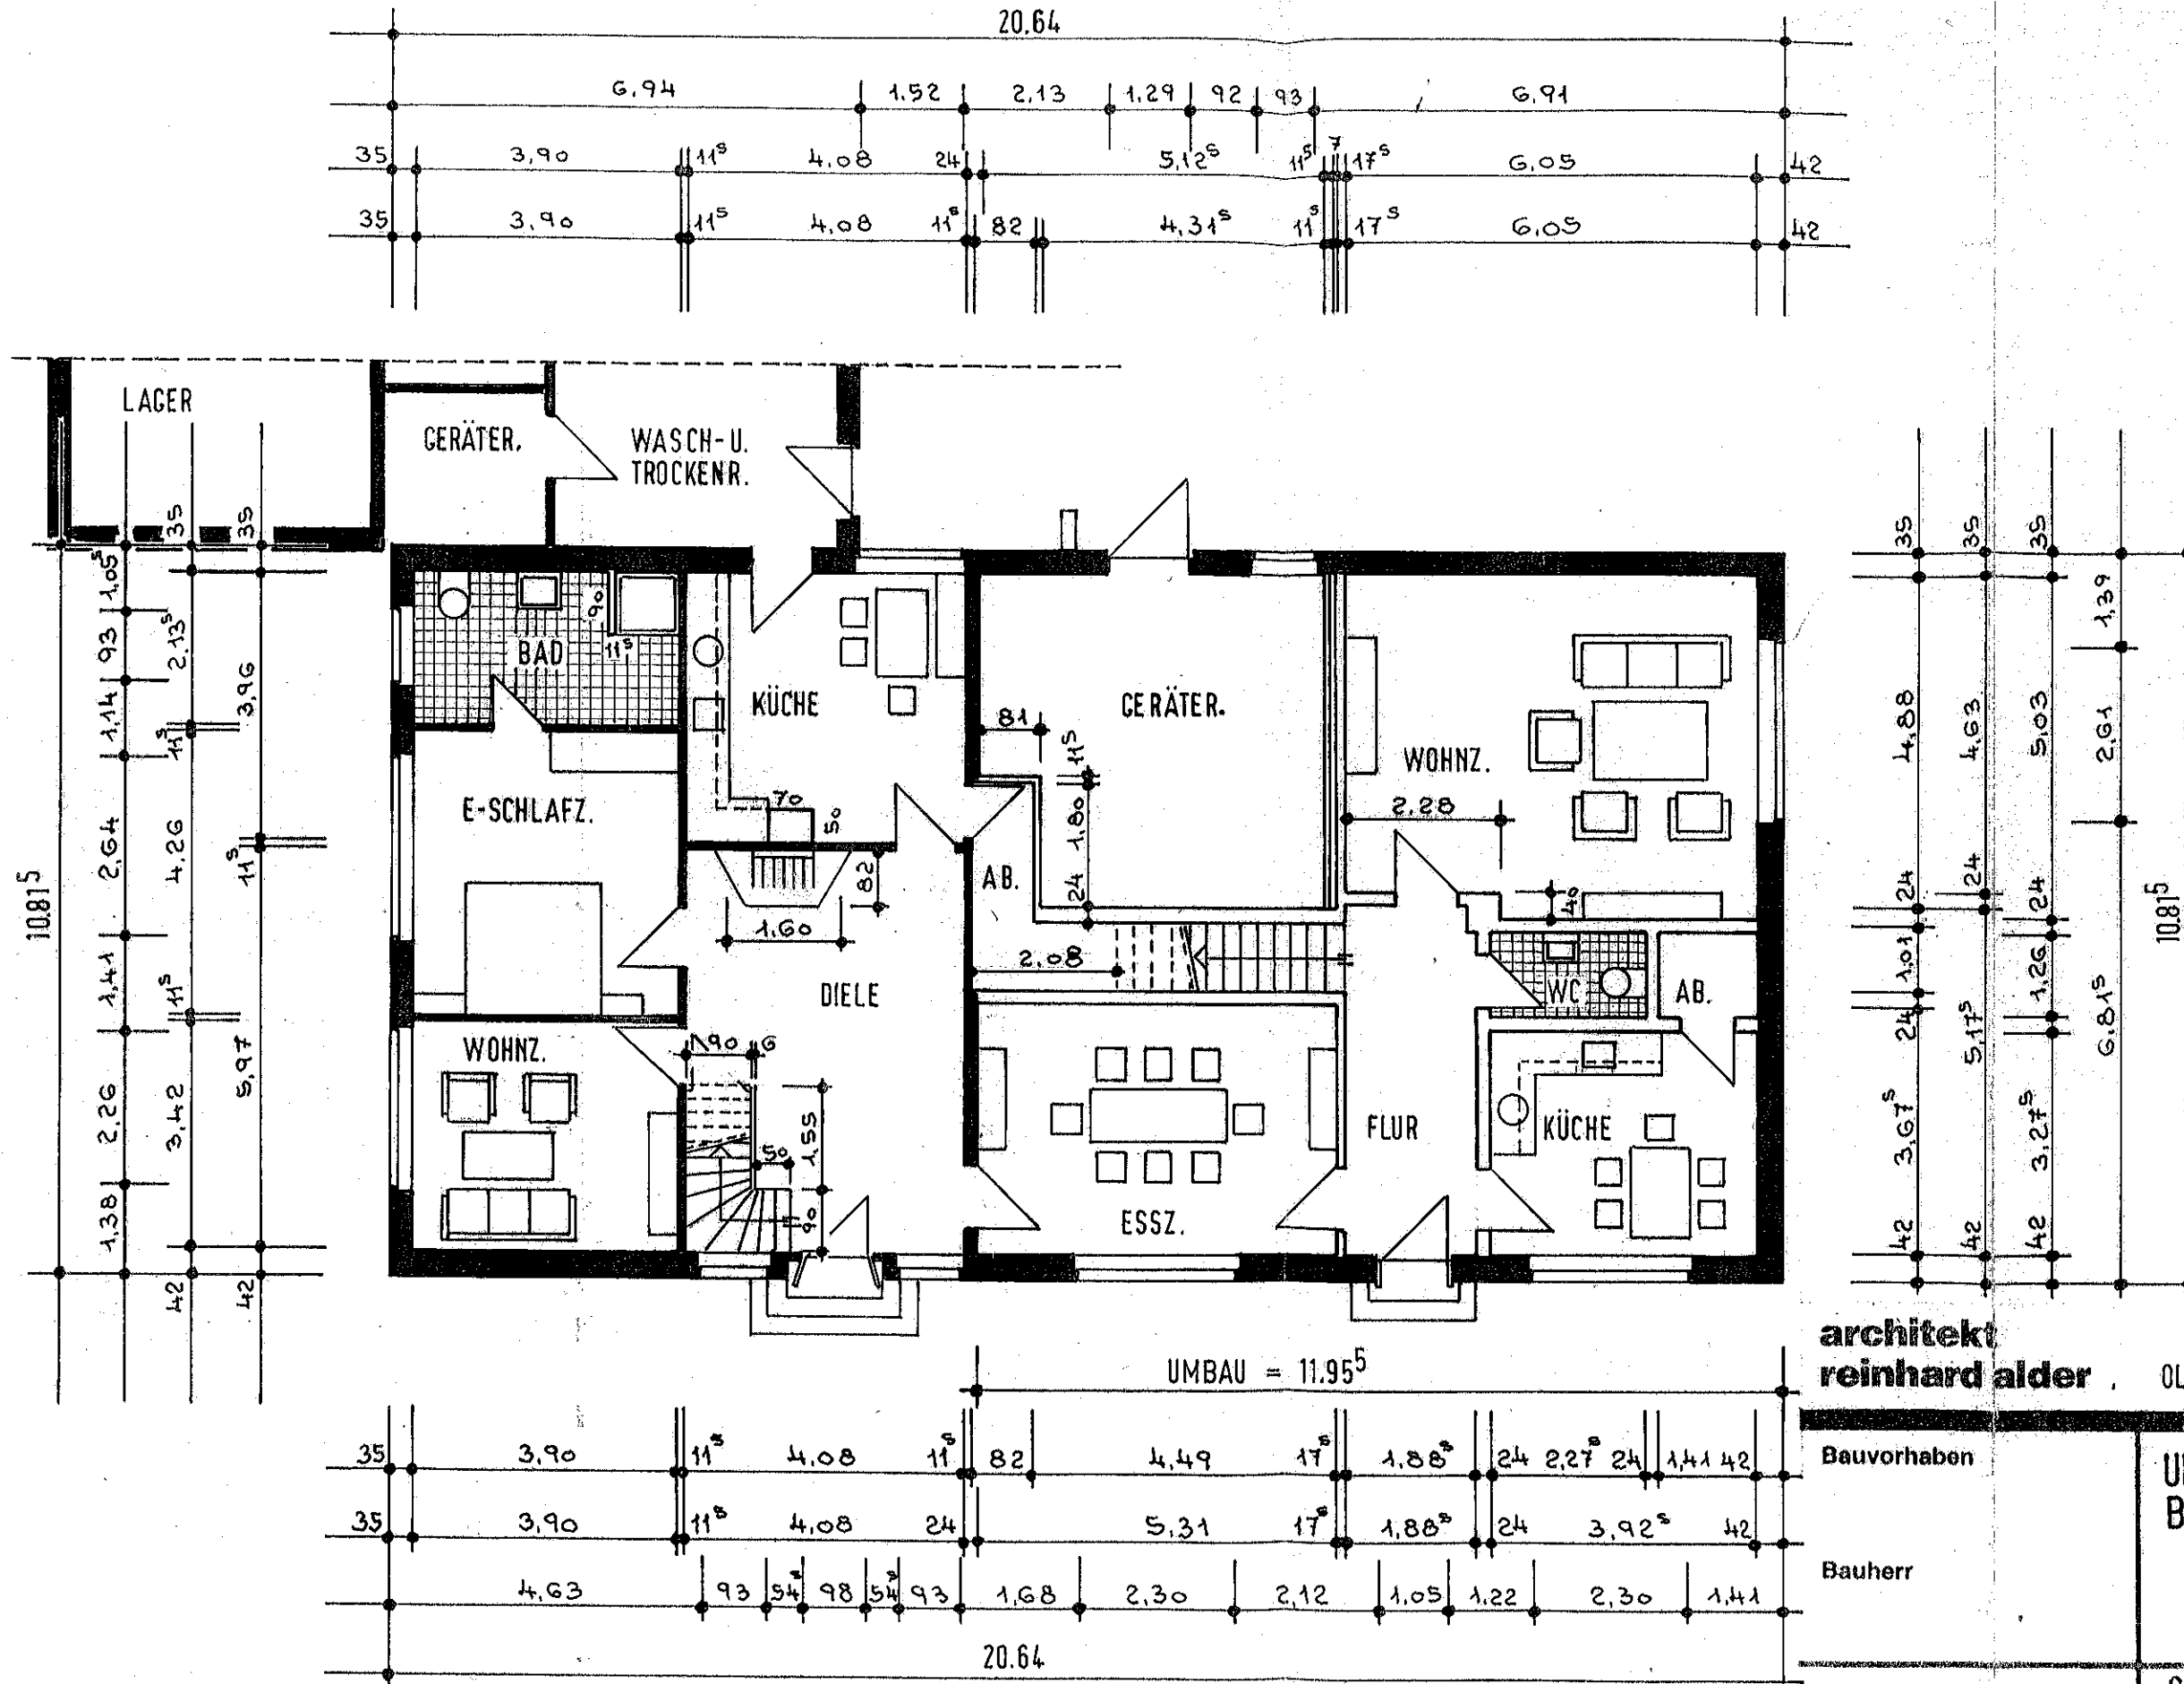

GRUNDRISS: ERDGESCHOSS

architekt reinhard alder		OLFEN		dipl. Ingenieur bodelschwir	
Bauvorhaben		UMBAU DES WOHN - STALLGE- BAUDES IN 59399 OLFEN, ZUM KRÄHENBUSCH 20			
Bauherr		KRÄHENBUSCH 20			
Inhalt		GRUNDRISS: ERDGESCHOSS			
Maßstab		1: 100	Datum FEBR. 2009		Geändert
Bauherr		Architekt		Q. Olow	

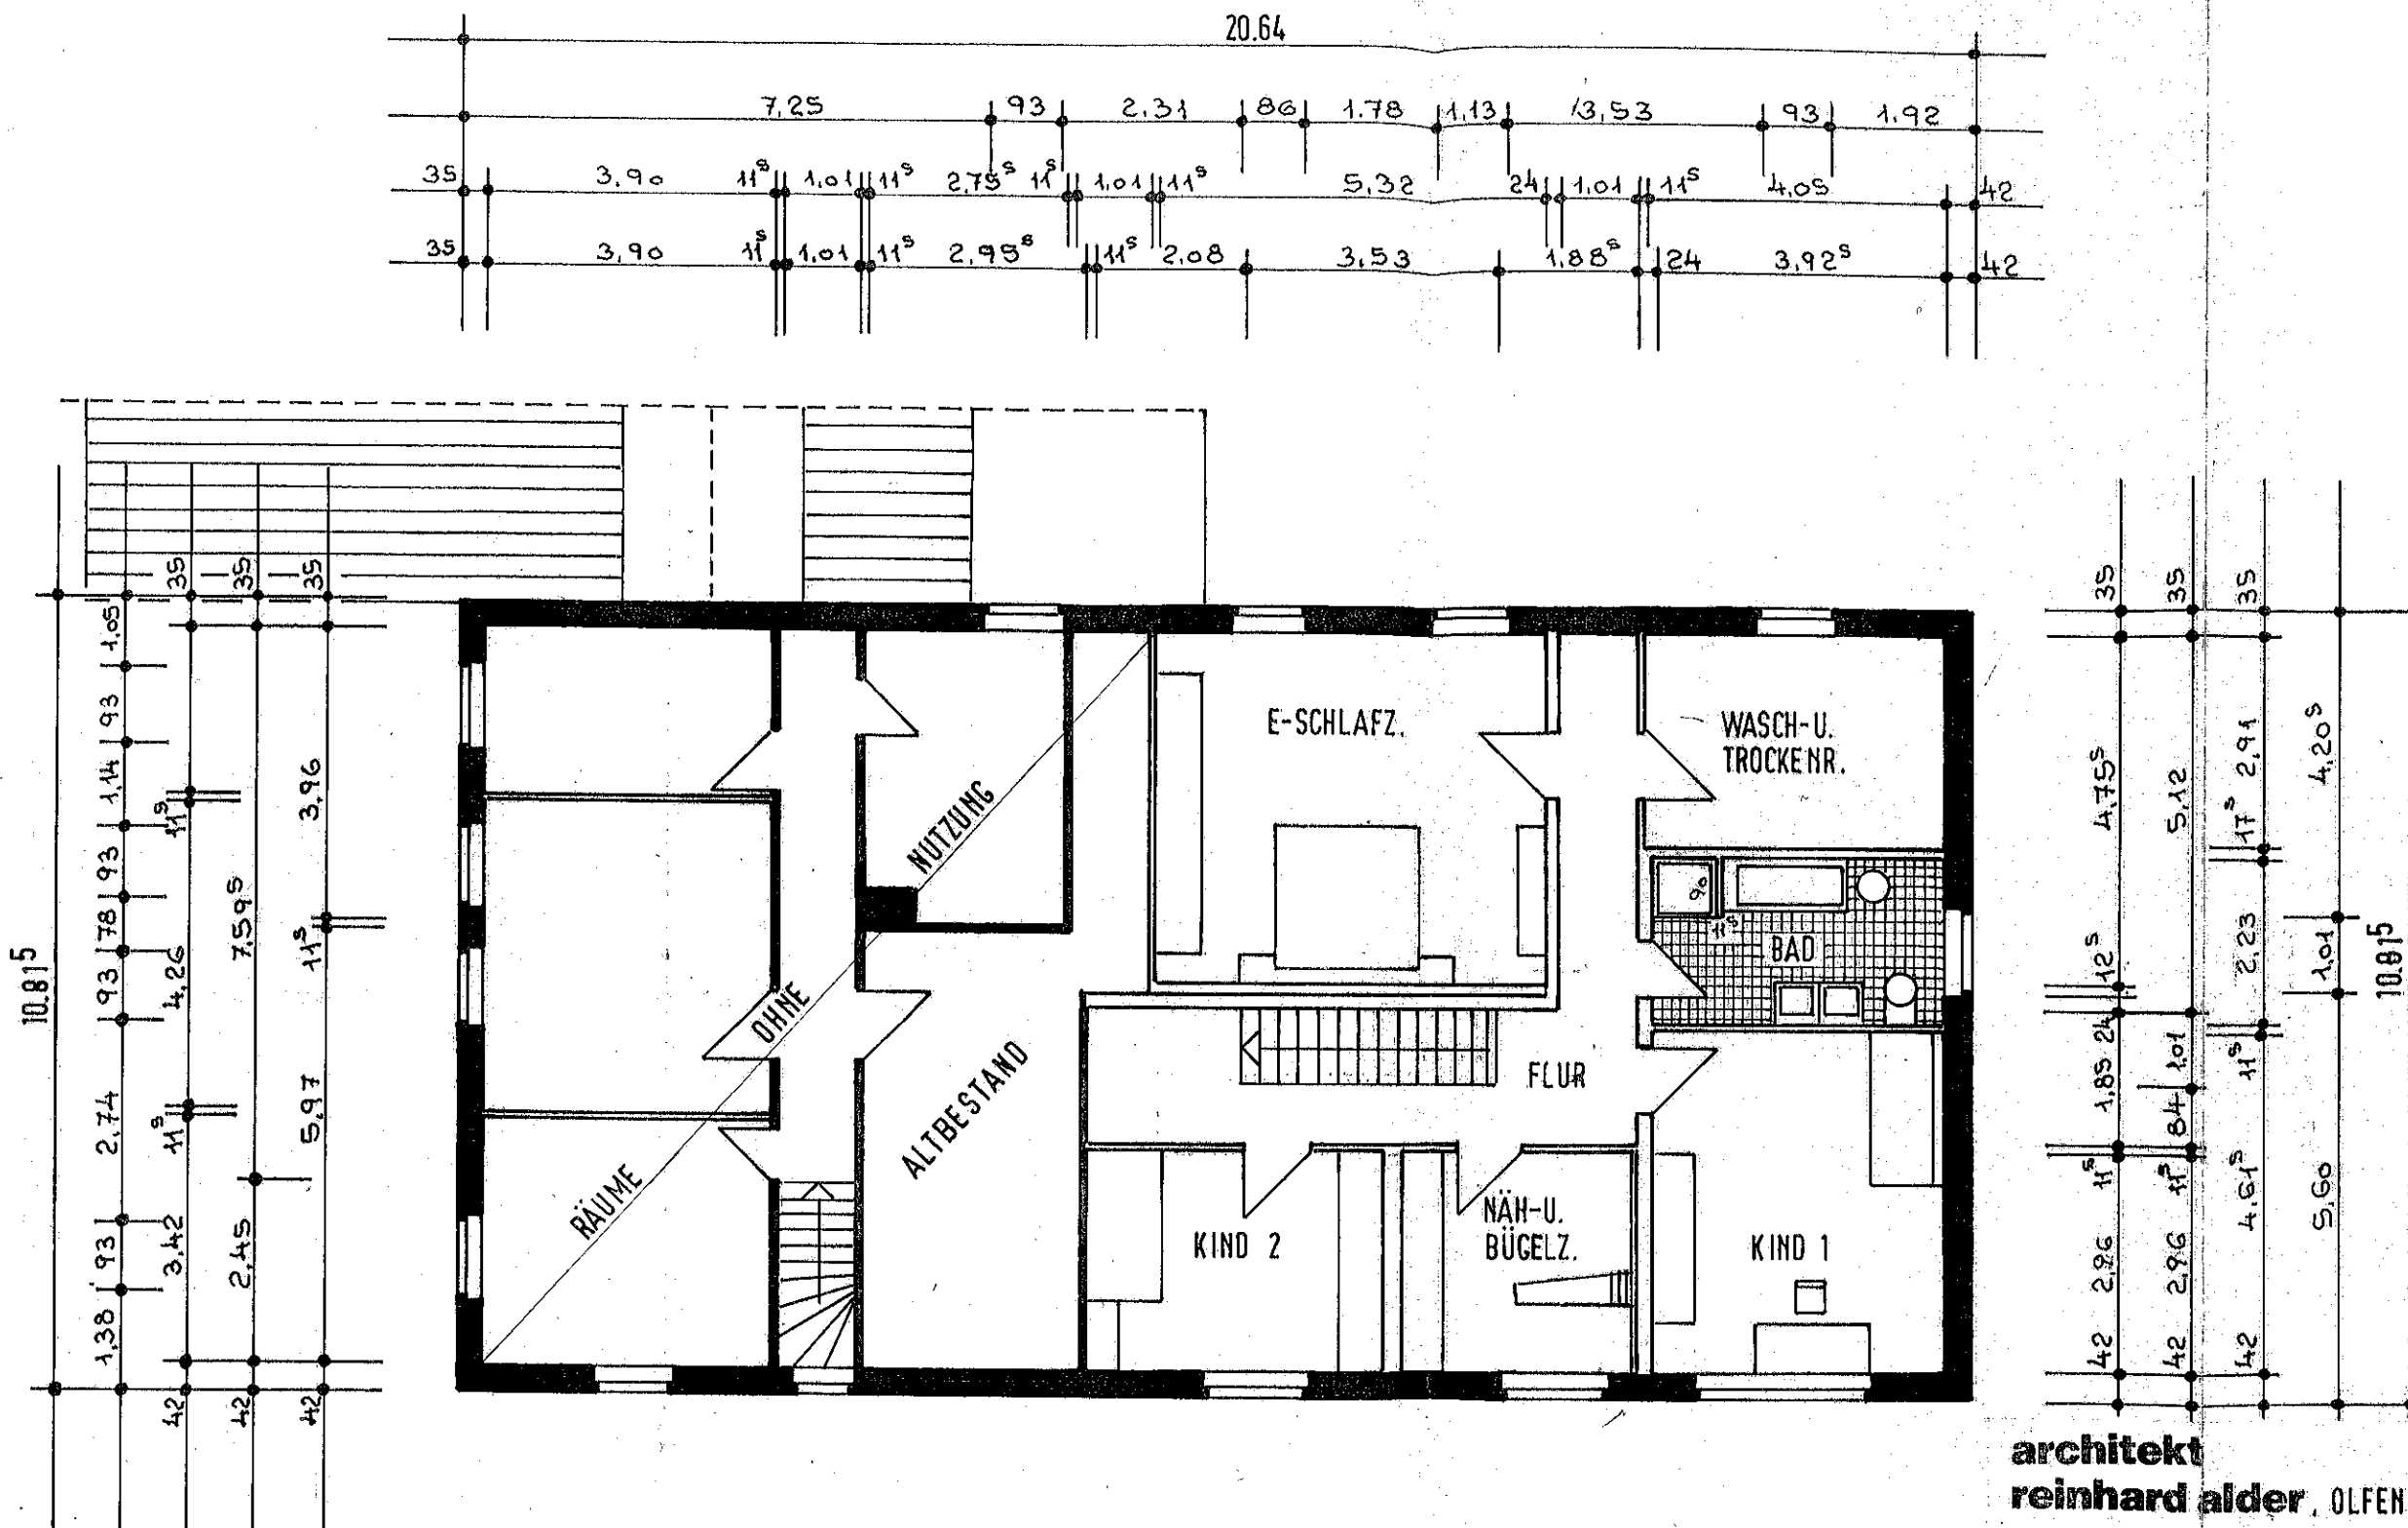

GRUNDRISS: OBERGESCHOSS

architekt
reinhard alder, OLFEN

dipl. Ingenieur
bodelschwin

Bauvorhaben

Bauherr

Inhalt

Maßstab
Bauherr

UMBAU DES WOHN-STALLGE-
BAUDES IN 59399 OLFEN, ZUM
KRÄHENBUSCH 20

KRÄHENBUSCH 20


GRUNDRISS: OBERGESCHOSS

Datum FEBR. 2009


Geändert

Architekt

P. Ode

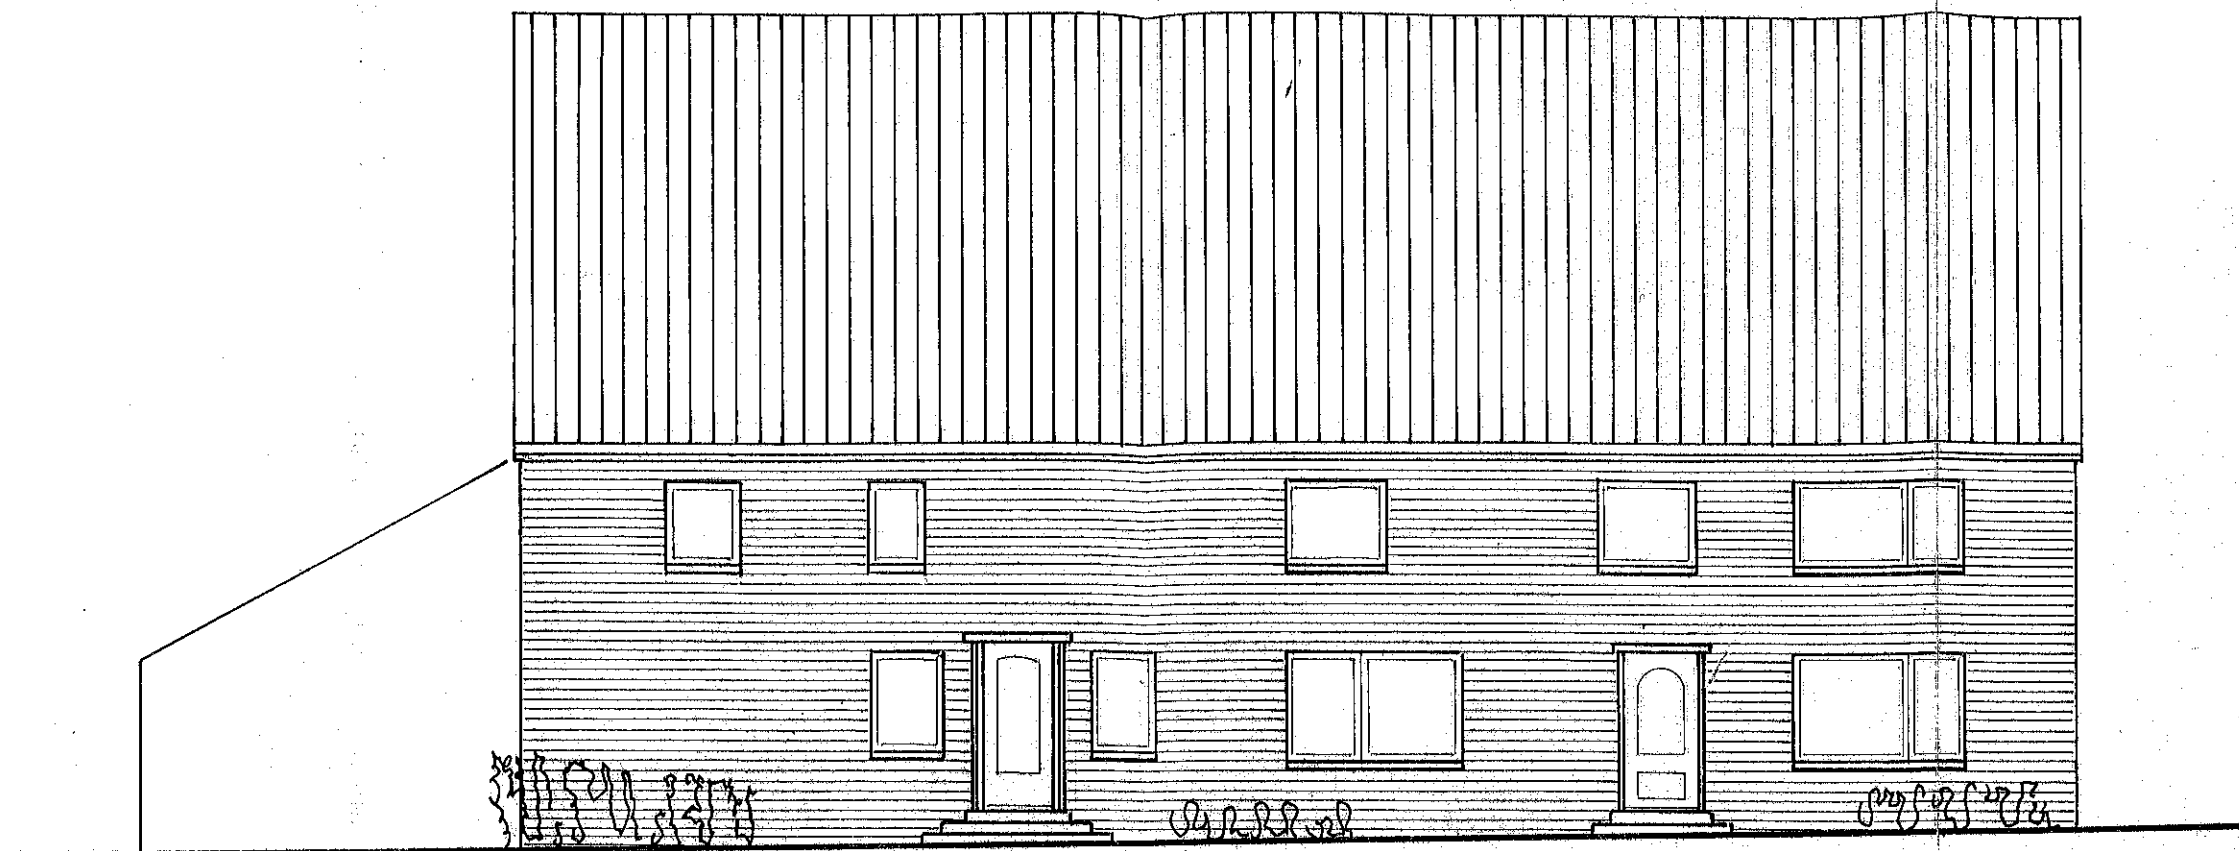

ANSICHT NORD - WEST

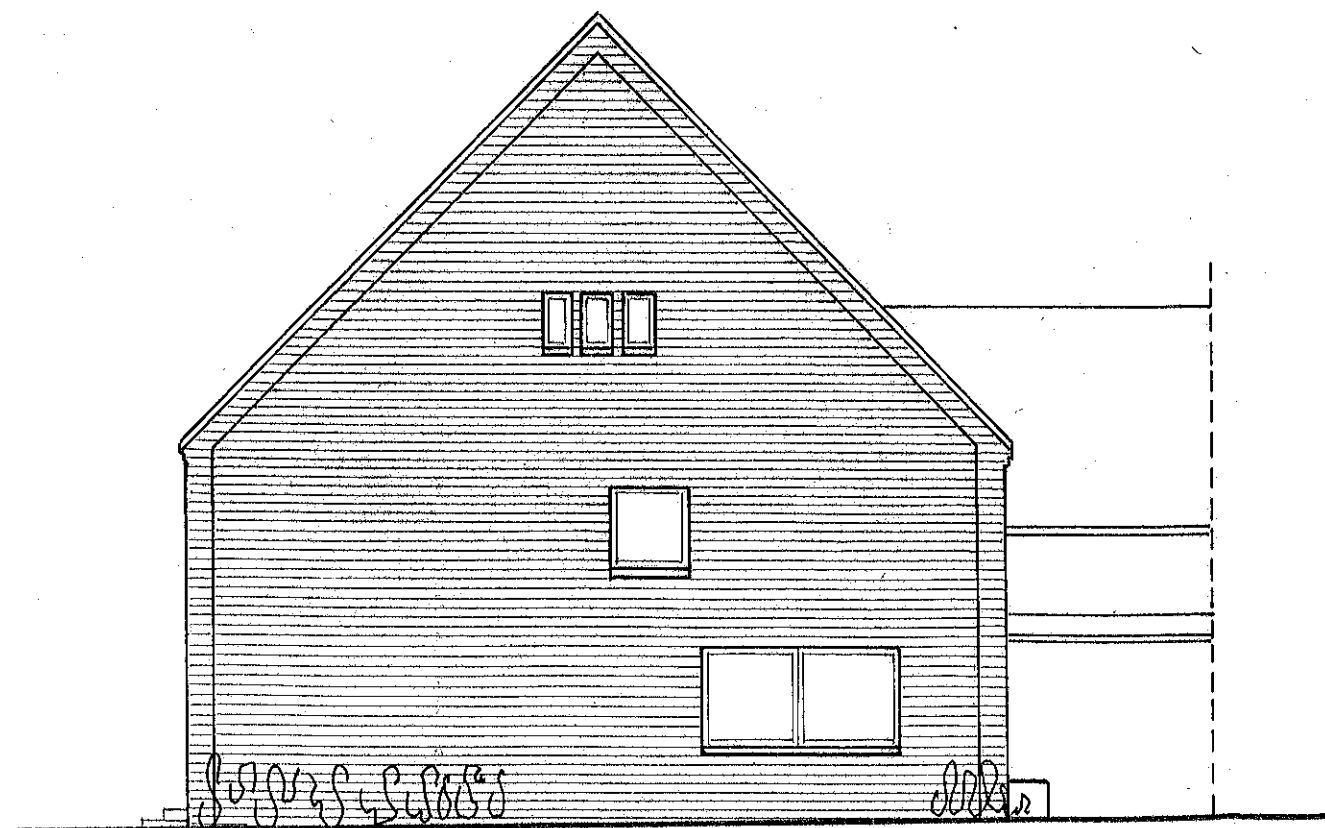


ANSICHT SÜD WEST


**architekt
reinhard alder**

dipl. Ingenieur · telefon 02595/3935
bodelschwinghstraße 4 · 4716 olfen

Bauvorhaben Bauherr	UMBAU DES WOHN-STALLGEBÄUDES IN 59399 OLFEN, ZUM KRÄHENBUSCH 20 KRÄHENBUSCH 20		
Inhalt Maßstab 1 : 100 Bauherr	ANSICHTEN Datum FEBR. 2009 Architekt Geändert Blattgr. 42/30 Blatt nr. R. Alder		

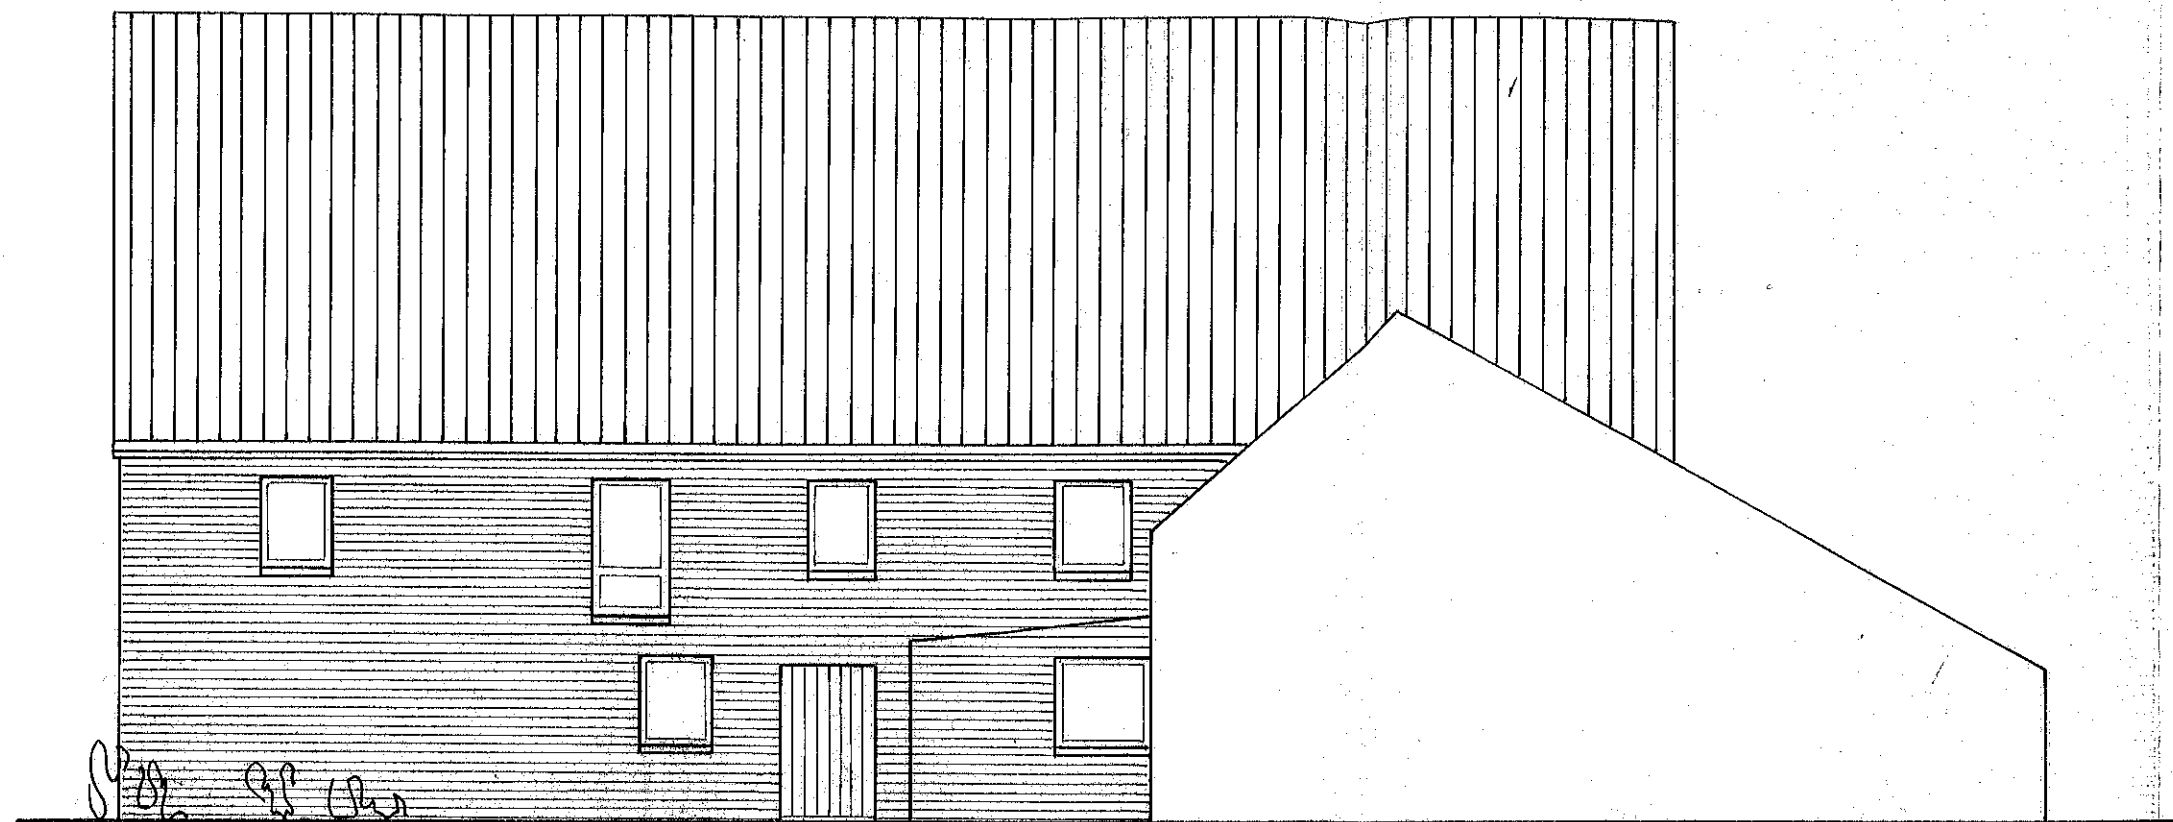

ANSICHT SÜD OST

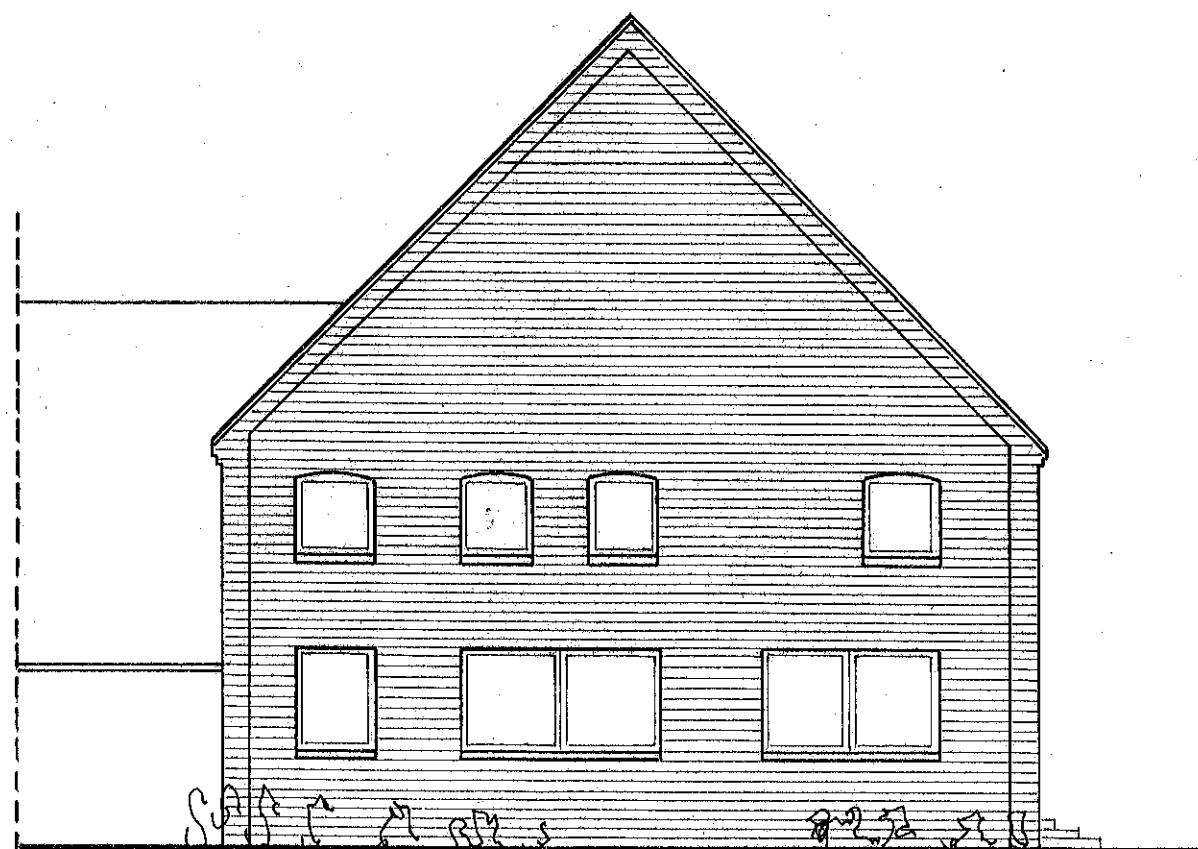

ANSICHT NORD WEST

**architekt
reinhard alder**

dipl. Ingenieur · telefon 02595/3935
bodelschwinghstraße 4 · 4716 olfen

Bauvorhaben

UMBAU DES WOHN-STALLGEBÄUDES IN
59399 OLFEN, ZUM KRÄHENBUSCH 20

Bauherr

KRÄHENBUSCH 20

Inhalt

ANSICHTEN

Maßstab 1:100

Datum FEBR. 2009

Geändert

Blattgr. 42/30


Bauherr

Architekt

Blatt nr.

P. Alder

DN 46°

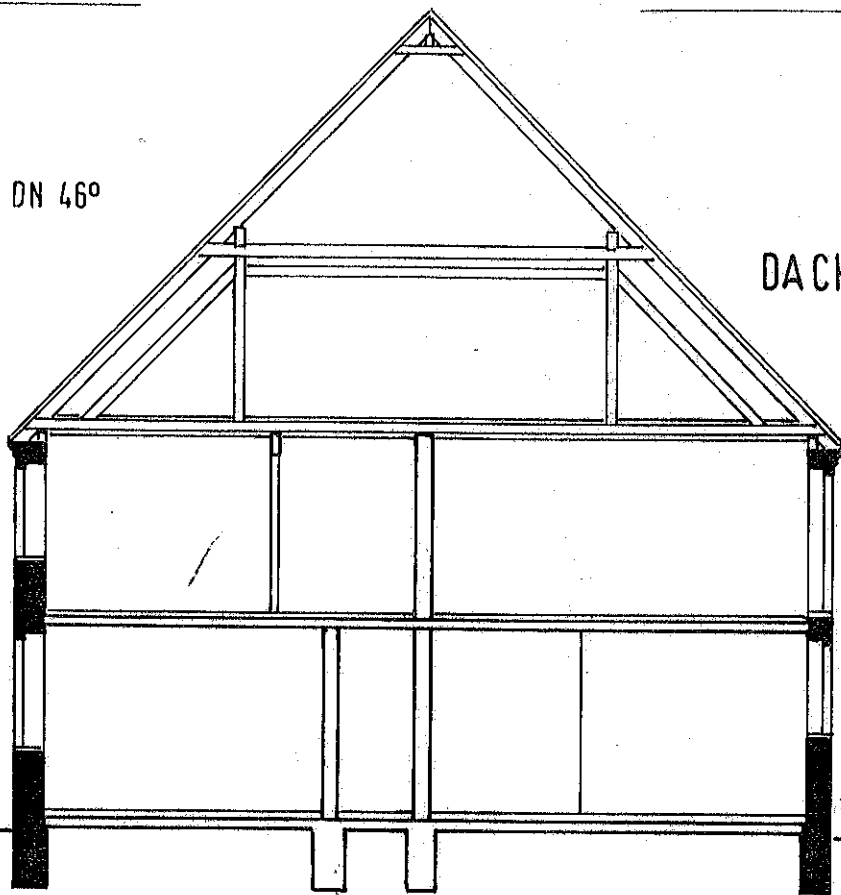

DACHRAUM

OBERG.

ERDG.

5,80

2,20

2,65

24

80

4,85

SCHNITT

**architekt
reinhard alder**

dipl. Ingenieur · telefon 02595/3935
bodelschwinghstraße 4 · 4716 offen

Bauvorhaben

UMBAU DES WOHN-STALLGEBÄUDES IN
59399 OLFEN, ZUM KRÄHENBUSCH 20

Bauherr

Inhalt

SCHNITT