


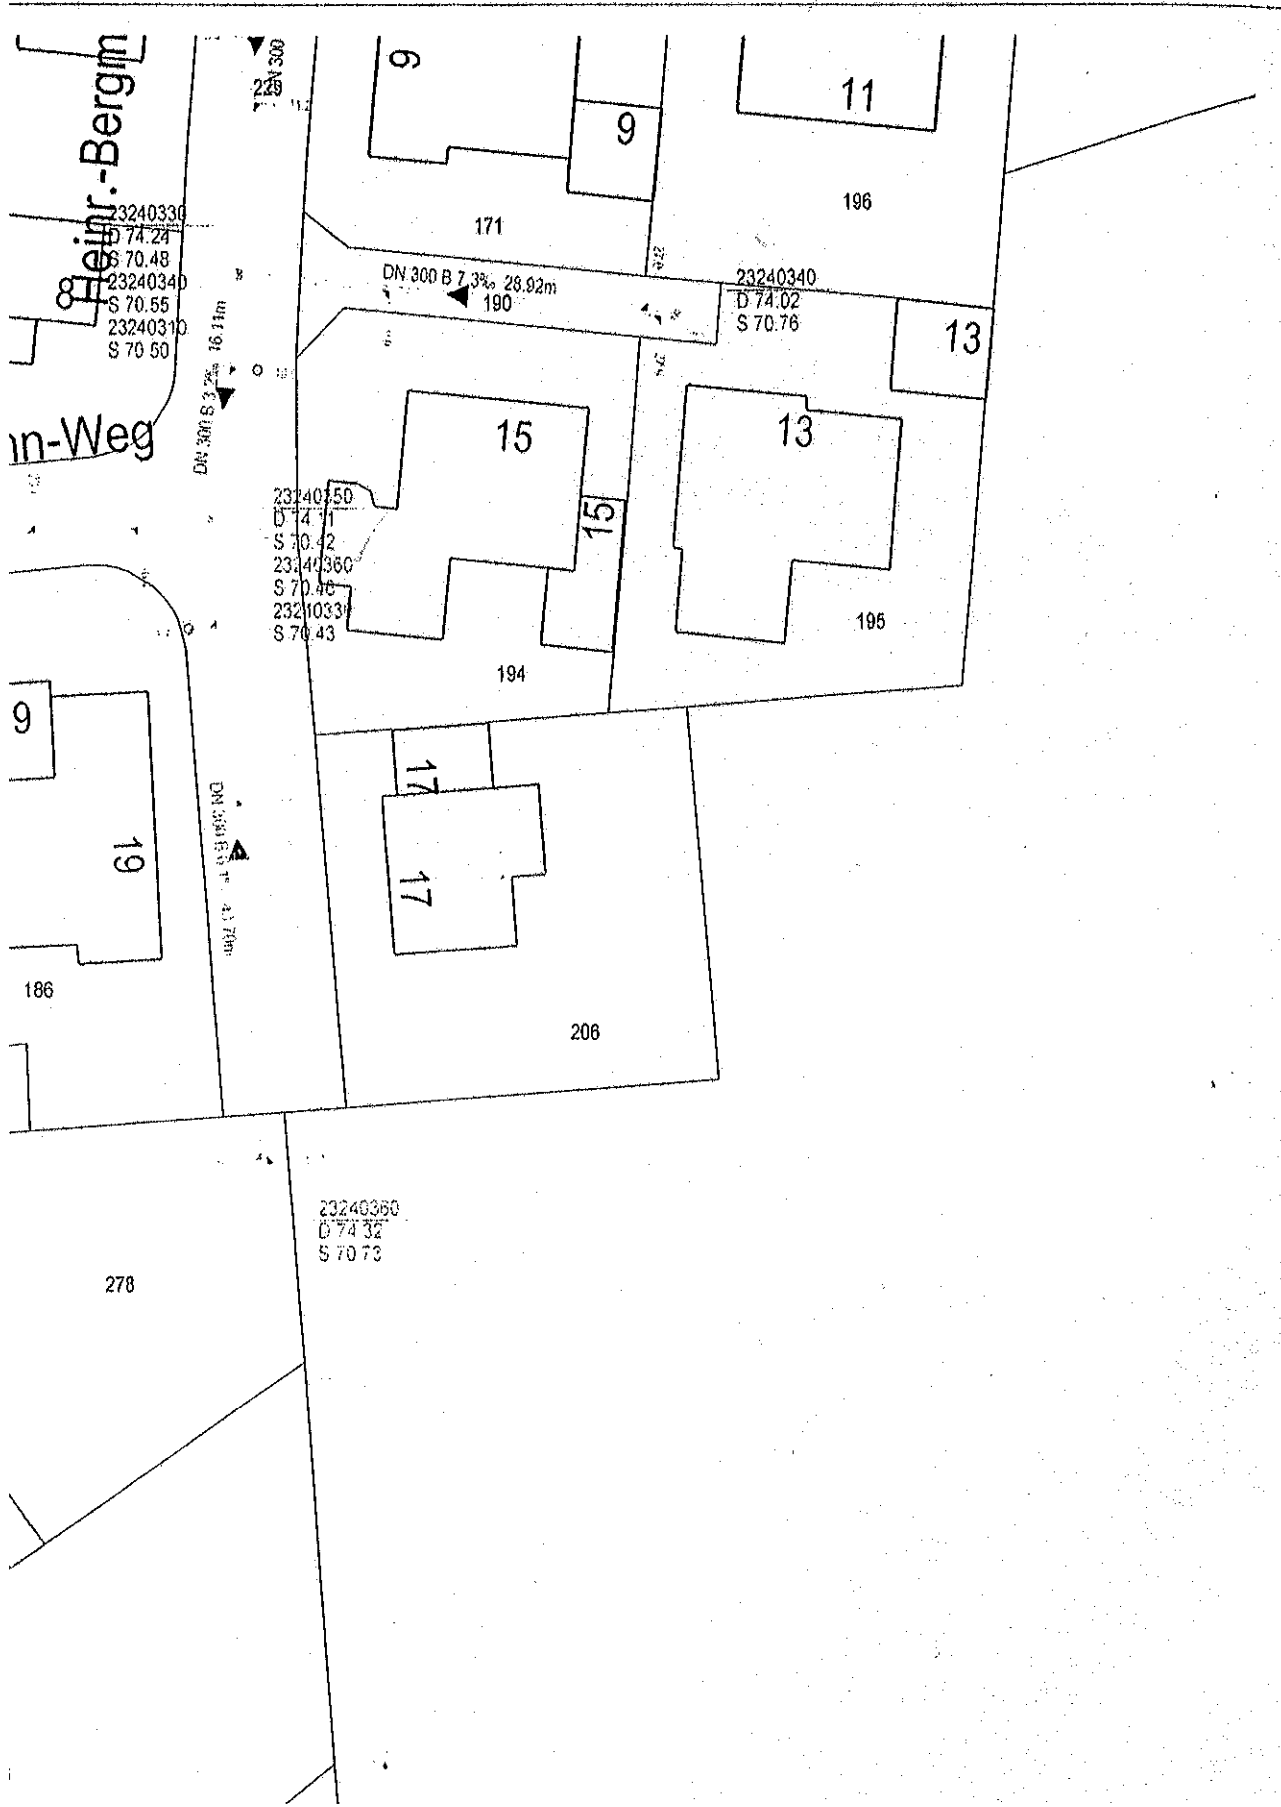

186

Roos, Dellef


Heinrich-Bergmann-Weg

194

195

Vogel, Poul

FI 30

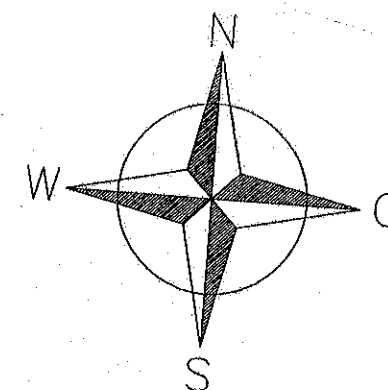

206

278

GFL-Recht
über Baulast


WHS I
SD 45°

WHS I
SD 45°

Go
SD 30°

Go
SD 30°



Lageplan M.: 1:250

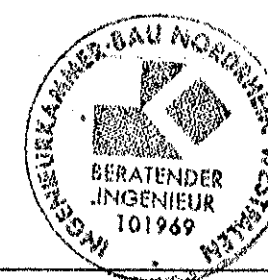

INGENIEURBÜRO
Dipl.-Ing. Friedhelm Westrup

Heinrich-Bergmann-Weg 15, 59399 Offen-Vinum, Tel. 02595/971985


Bauvorhaben:	Neubau einer Doppelhaushälfte mit Garage in 59399 Offen-Vinum, Heinrich-Bergmann-Weg			
Bauherr:				
Bauteil:	Lageplan			
Datum:	06/09	Maßstab:	1:250	Gez.: few
PLANVERFASSER:	FACHPLANER:		BL-Nr.: 1	
		BAUHERR:		Willen

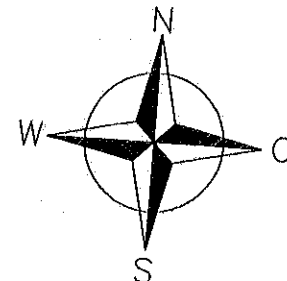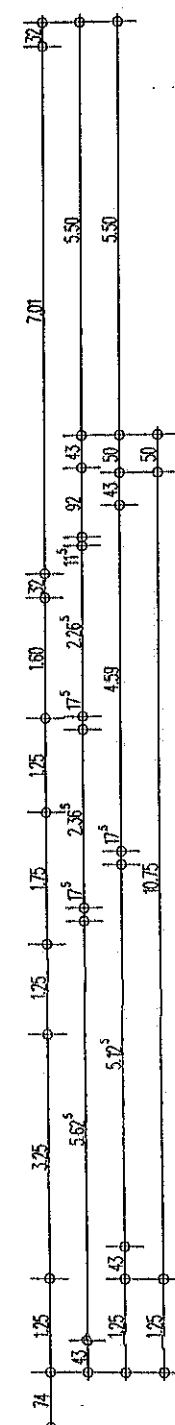









ERDGESCHOSS

INGENIEURBÜRO
Dipl.-Ing. Friedhelm Westrup


Heinrich-Bergmann-Weg 15, 59399 Olfen-Vinnum, Tel. 02595/971985

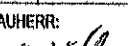Bauvorhaben:		Neubau einer Doppelhaushälfte mit Garage in 39399 Offen-Virnum, Heinrich-Bergmann-Weg	
Bauherr:			
Bauteil:		ERDGESCHOSS	
Datum:	06/09	Maßstab:	1:100
Gez.:	few	Bl.-Nr.:	2
PLANVERFASSER:		FACHPLANER:	
			
BAUHERR:			

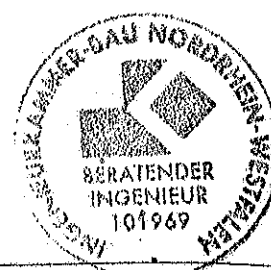

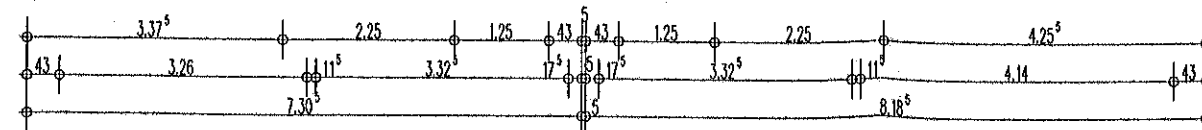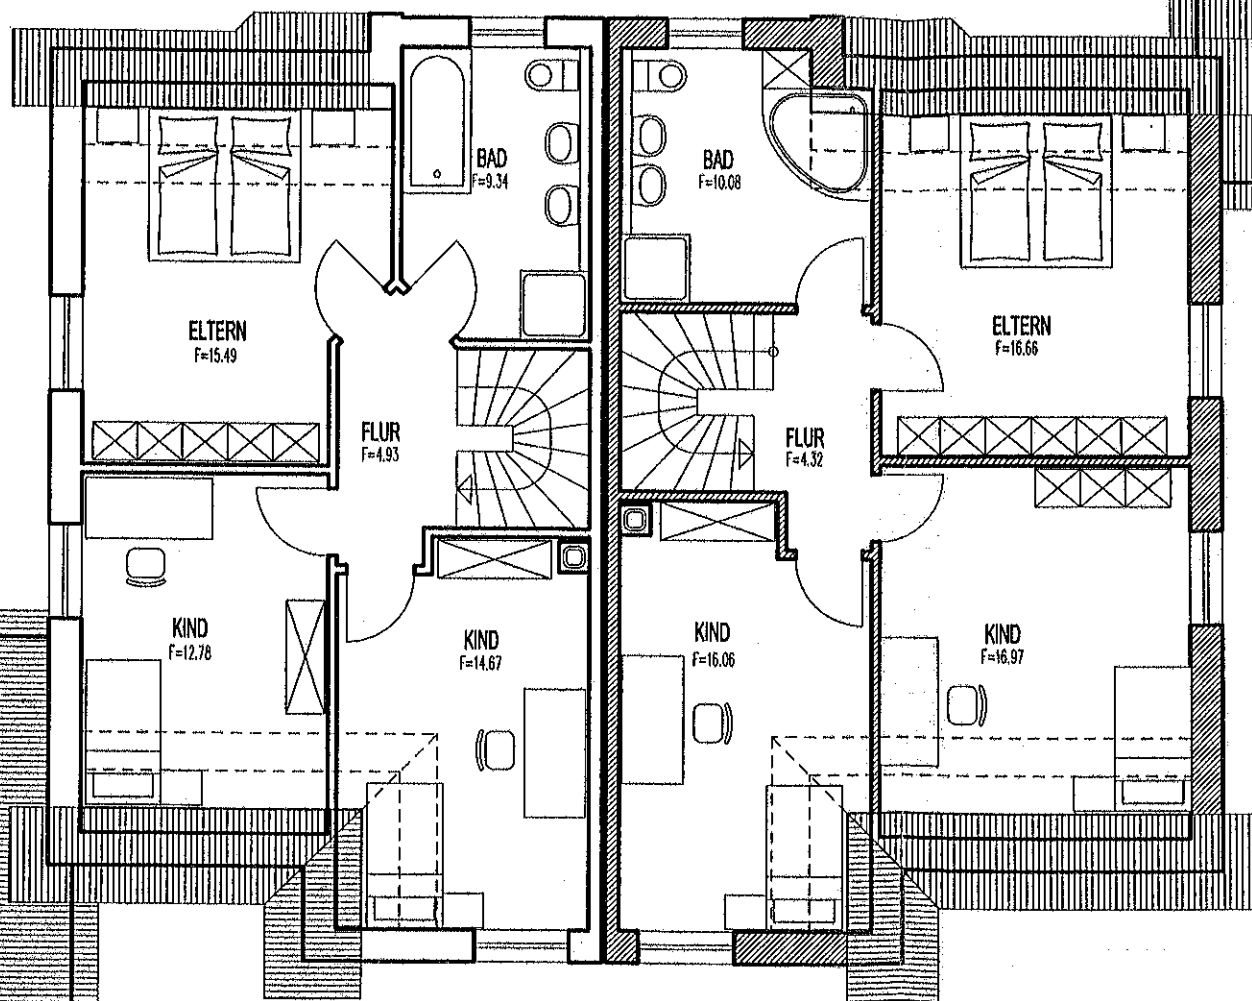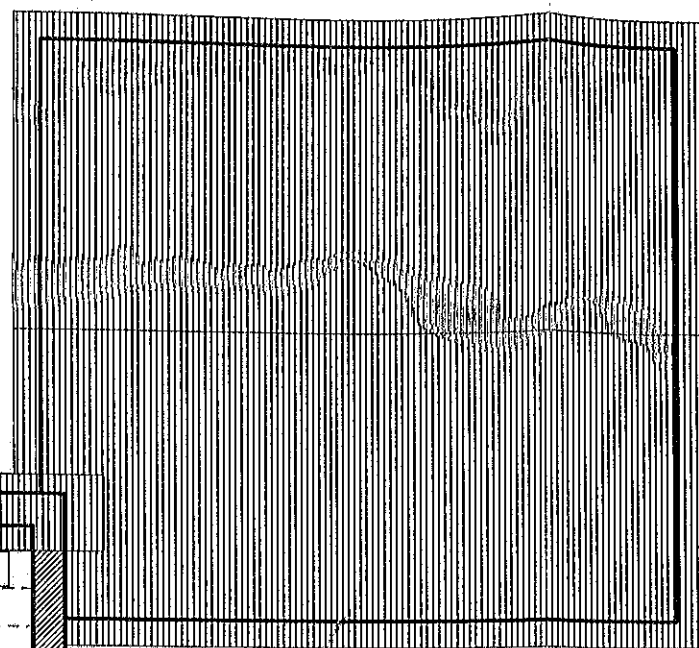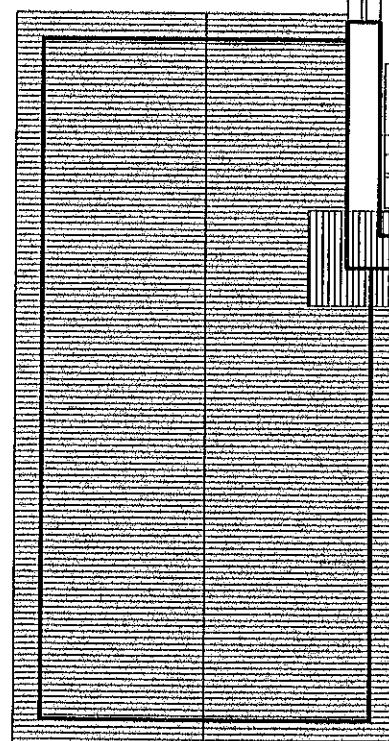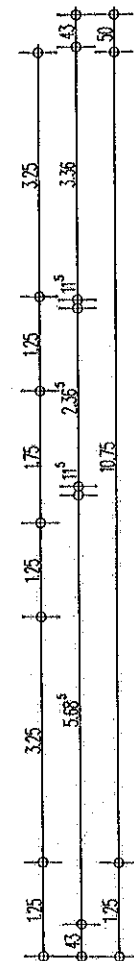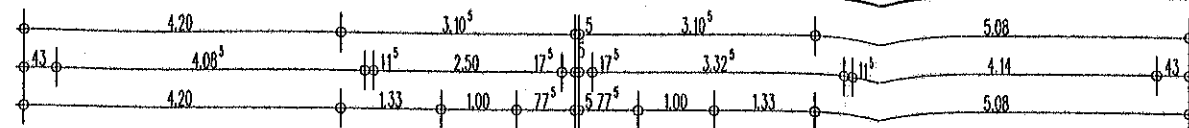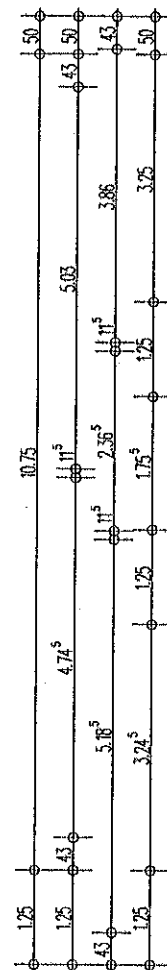


DACHGESCHOSS

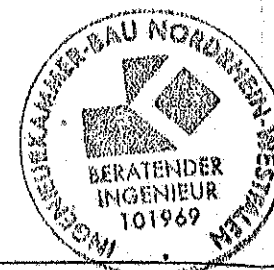

INGENIEURBÜRO Dipl.-Ing. Friedhelm Westrup

Heinrich-Bergmann-Weg 15, 59399 Offen-Vinum, Tel. 02595/971985


Bauvorhaben:	Neubau einer Doppelhaushälfte mit Garage in 59399 Offen-Vinum, Heinrich-Bergmann-Weg			
Bauherr:				
Bauteil:	DACHGESCHOSS			
Datum:	06/09	Maßstab:	1:100	Gez.: few
PLANVERFASSEN:			FACHPLANER:	BAUHERR: Willen
				Bl.-Nr.: 3

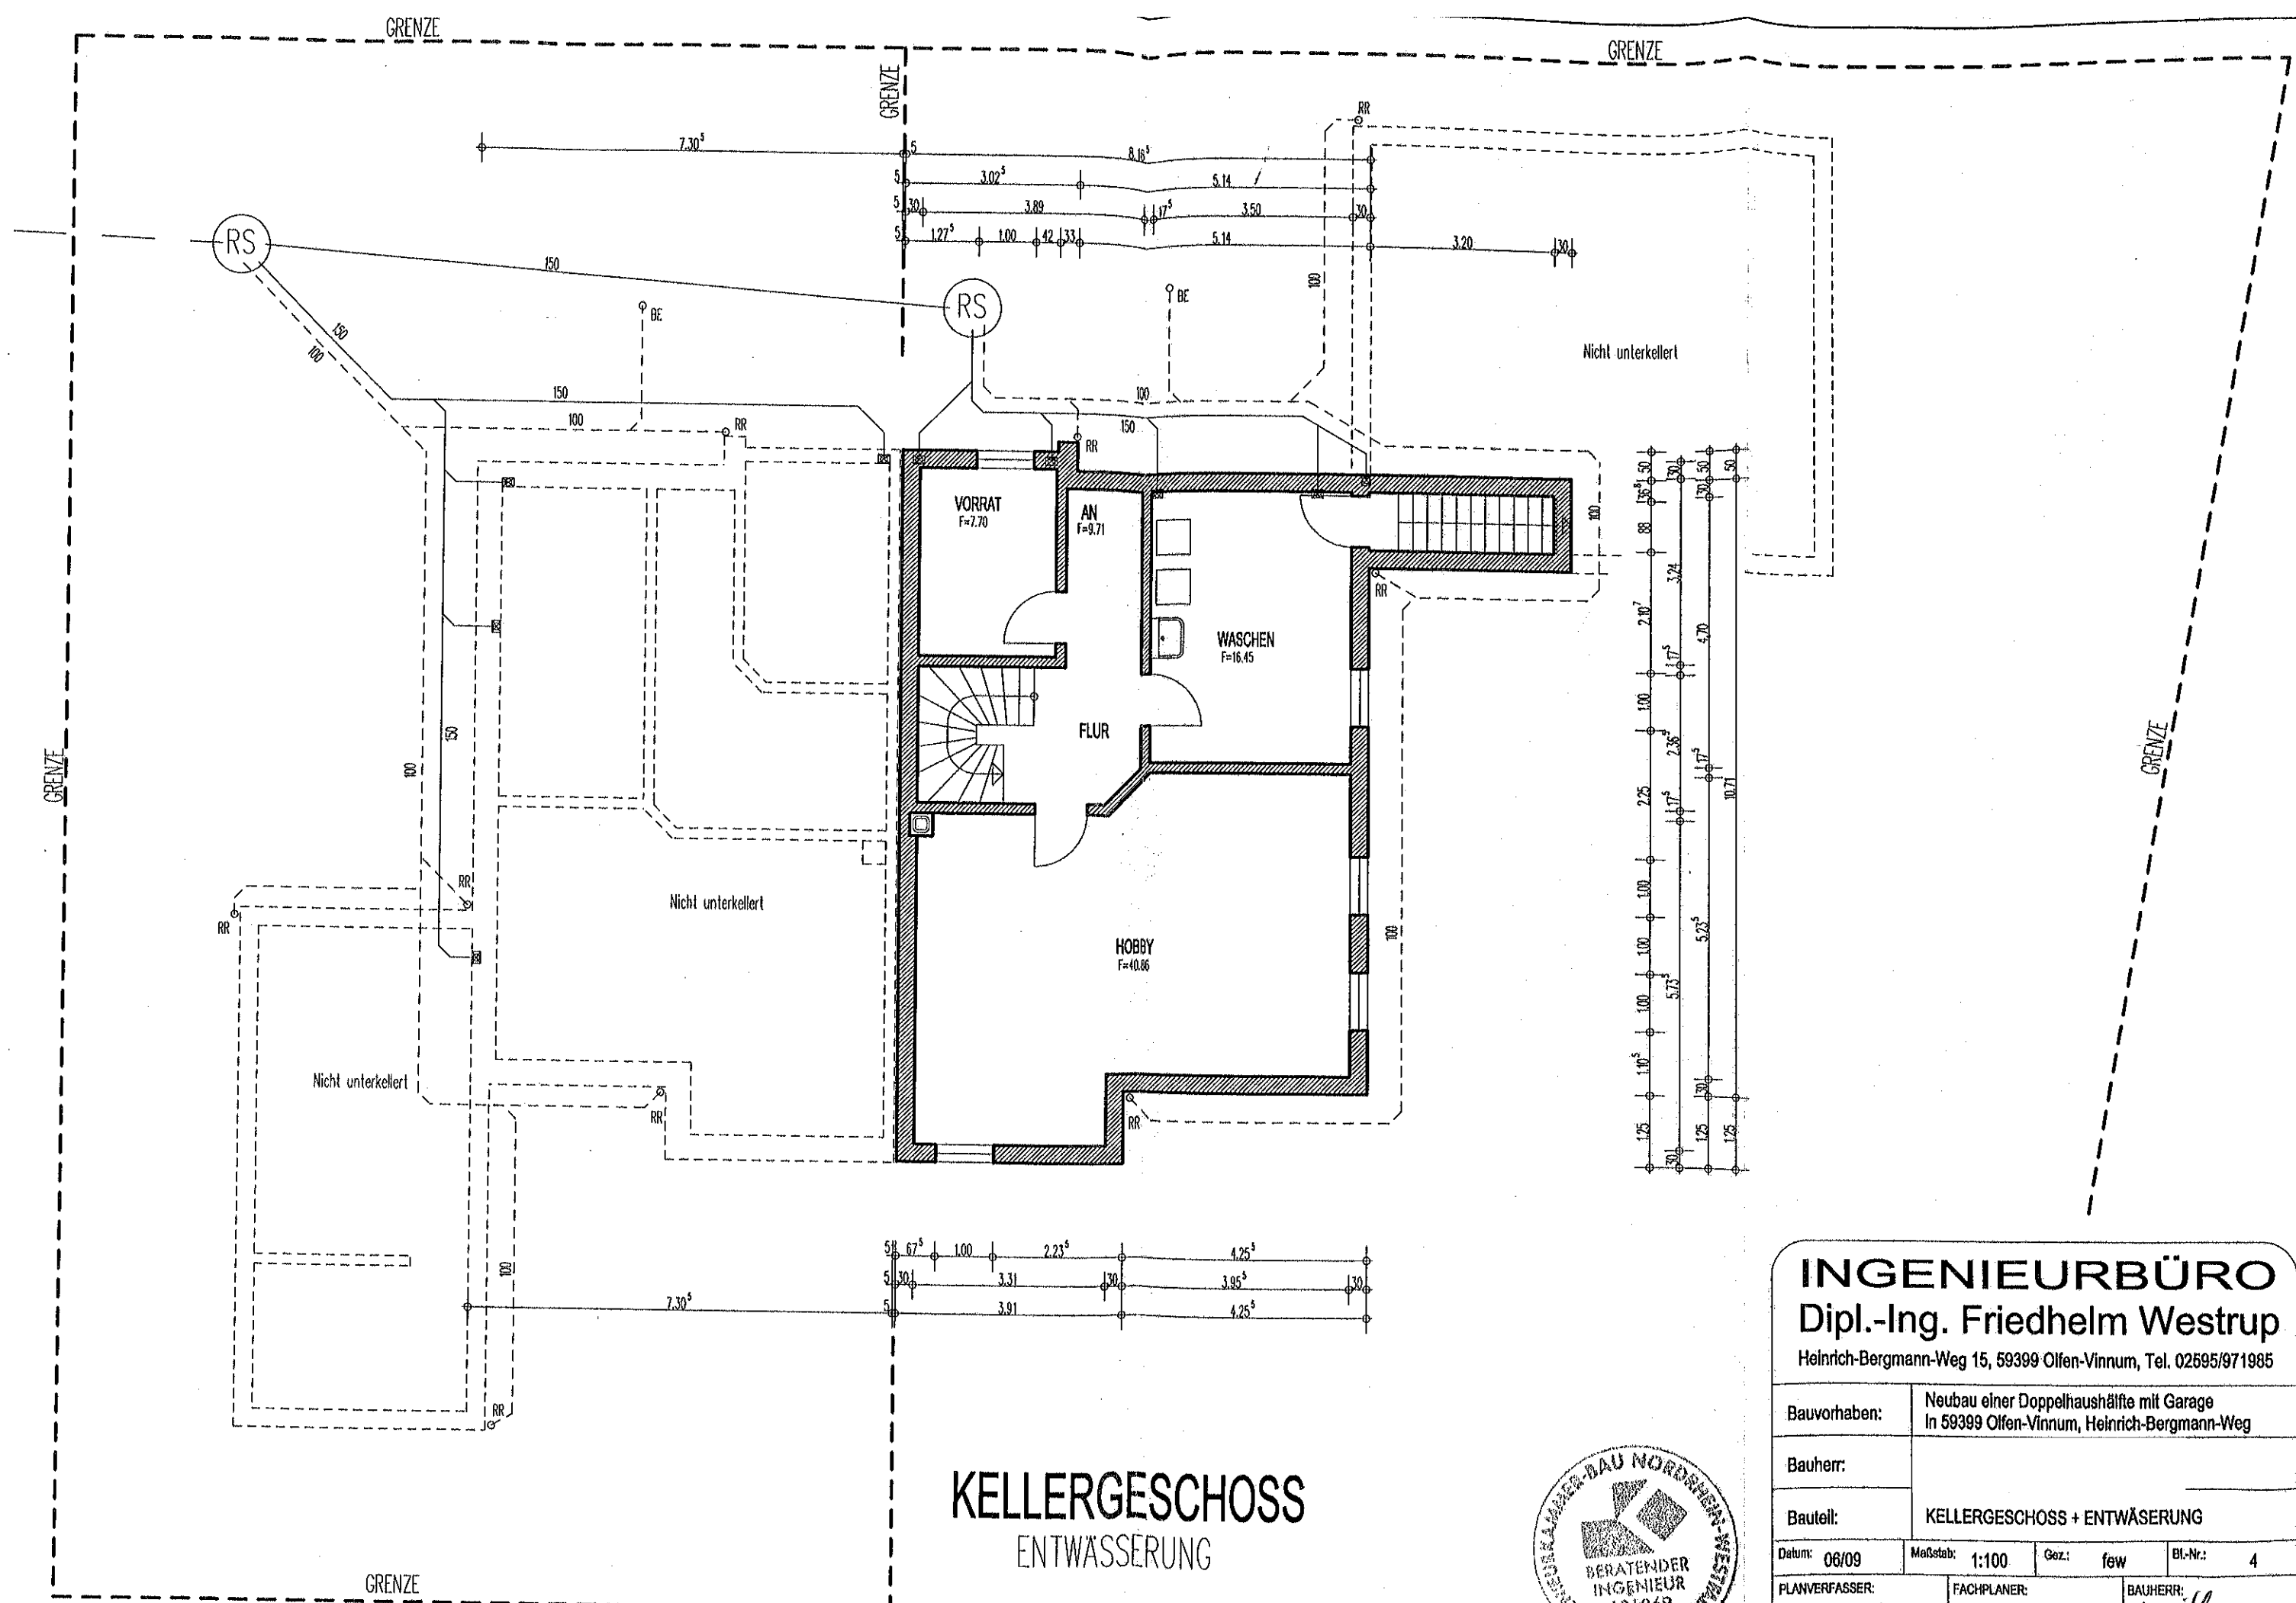

INGENIEURBÜRO **Dipl.-Ing. Friedhelm Westrup**

Heinrich-Bergmann-Weg 15, 59399 Offen-Vinum, Tel. 02595/971985


Bauvorhaben:	Neubau einer Doppelhaushälfte mit Garage In 59399 Offen-Vinum, Heinrich-Bergmann-Weg			
Bauherr:				
Bauteil:	KELLERGECHOSS + ENTWÄSSERUNG			
Datum:	06/09	Maßstab:	1:100	Gez.: few
PLANVERFASSER:	FACHPLANER:		Bl.-Nr.: 4	
		BAUHERR:		Willen

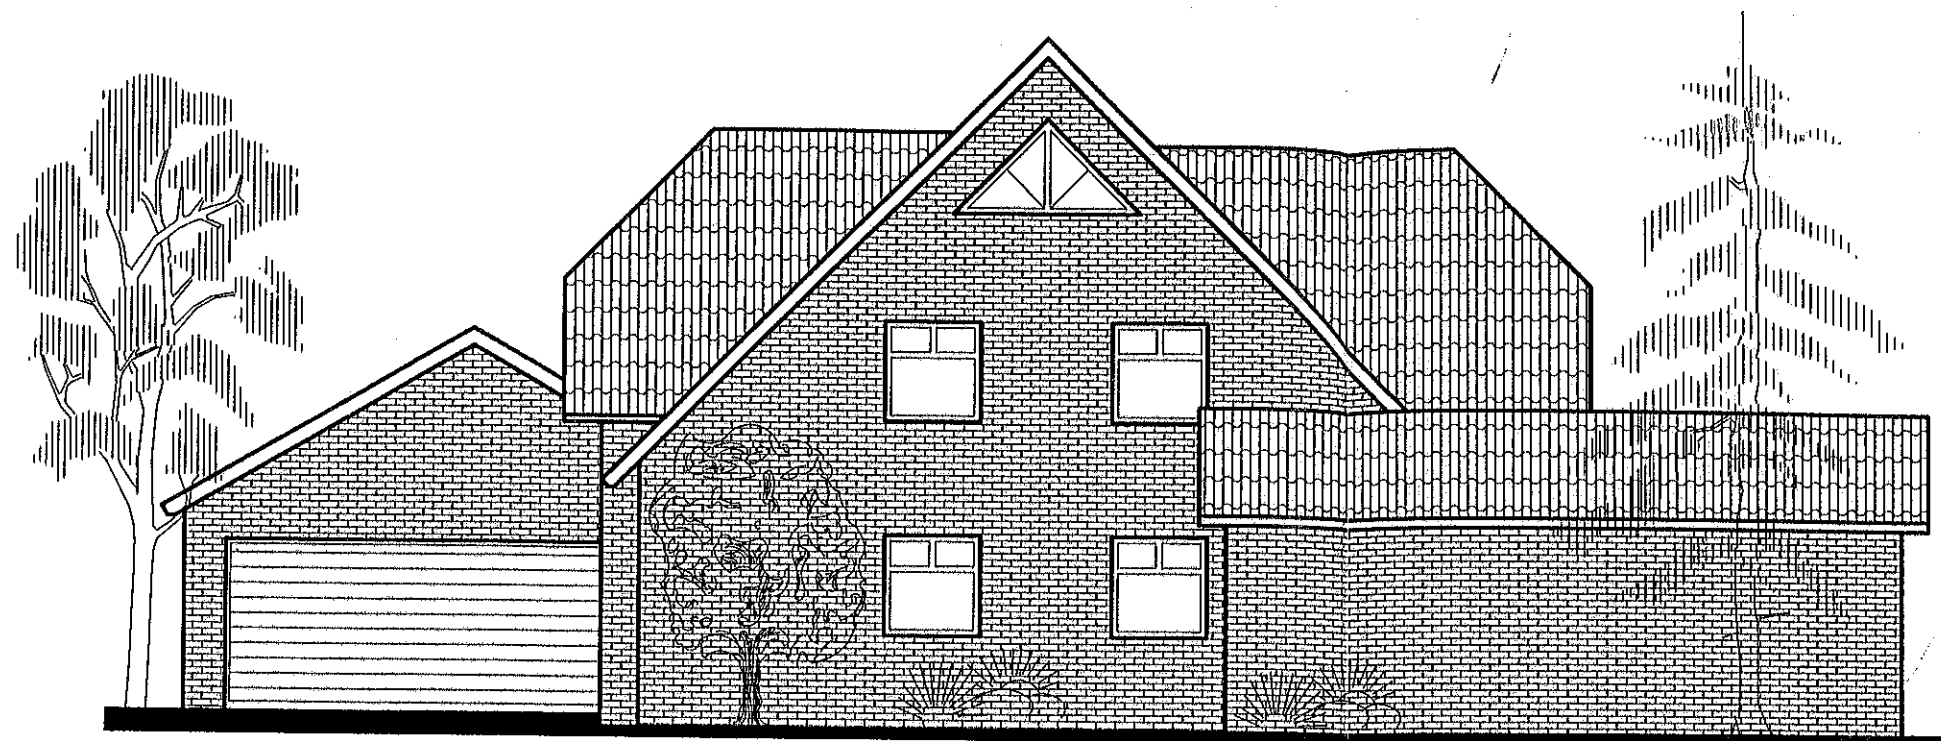

NORDEN




OSTEN

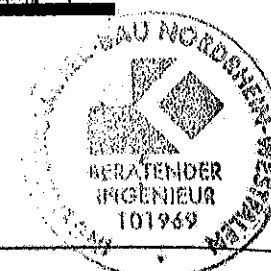


INGENIEURBÜRO **Dipl.-Ing. Friedhelm Westrup**

Heinrich-Bergmann-Weg 15, 59399 Olfen-Vinum, Tel. 02595/971985


Bauvorhaben:	Neubau einer Doppelhaushälfte mit Garage in 59399 Olfen-Vinum, Heinrich-Bergmann-Weg		
Bauherr:			
Bauteil:	ANSICHTEN 1		
Datum:	06/09	Maßstab:	1:100
Gez.:	few	Bl.-Nr.:	6
PLANVERFASSER:	FACHPLANER:		BAUHERR:
			W. Westrup

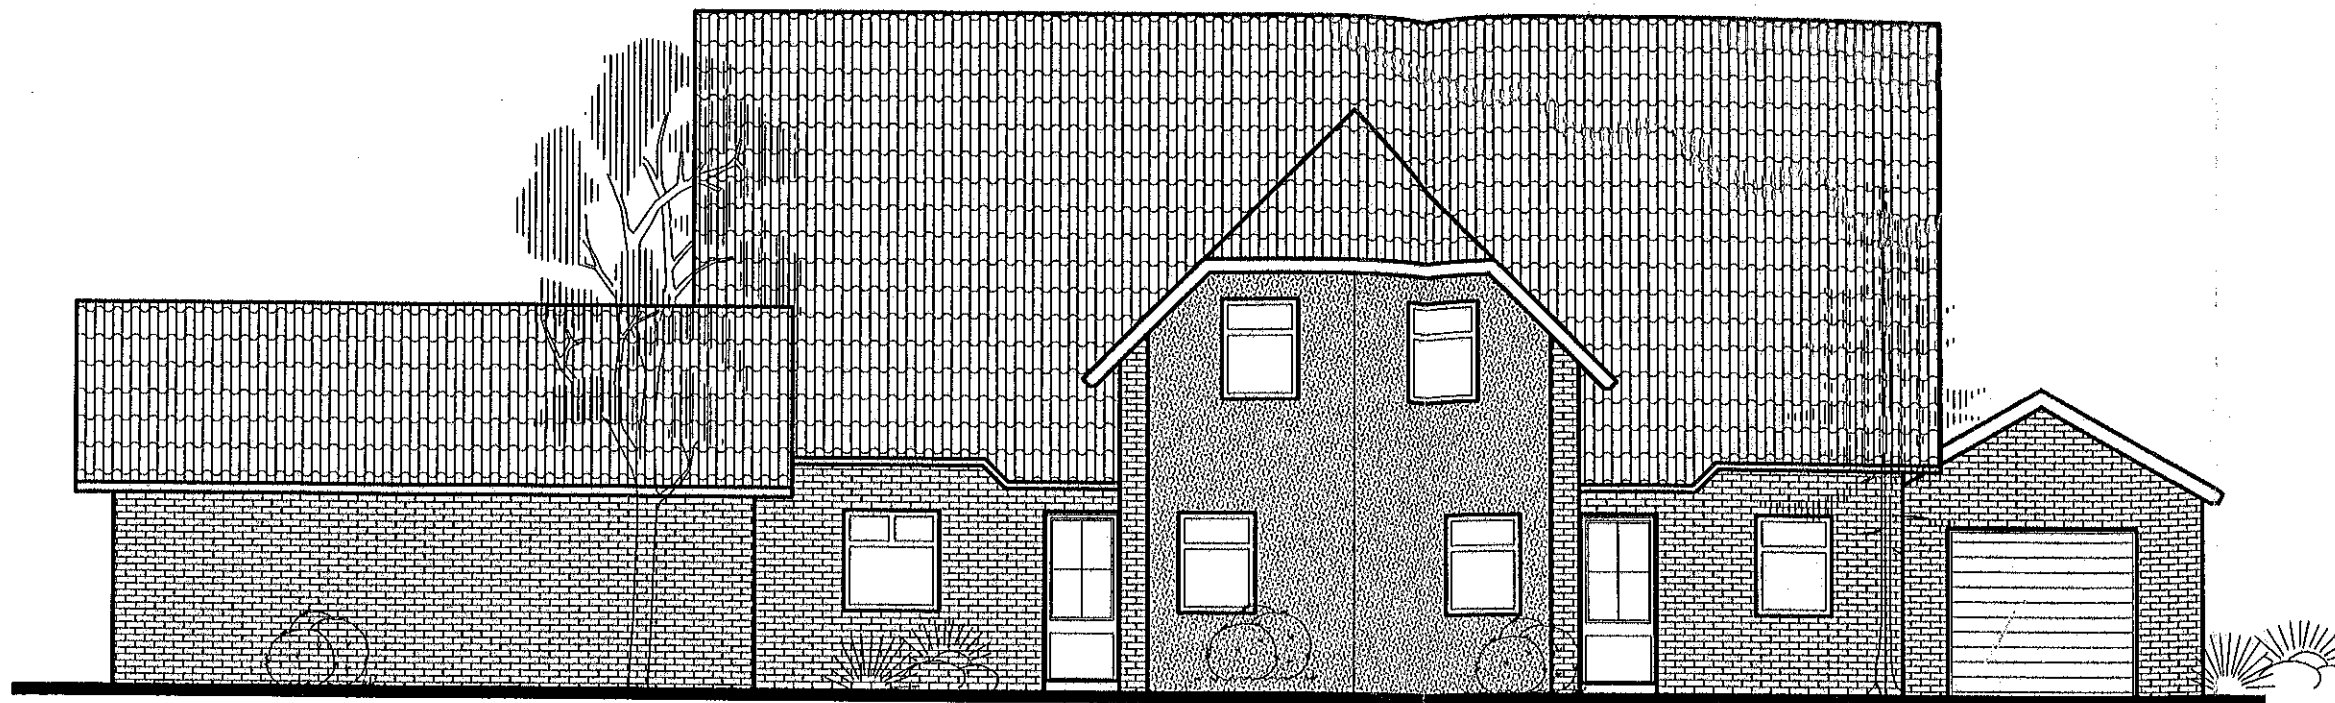

WESTEN

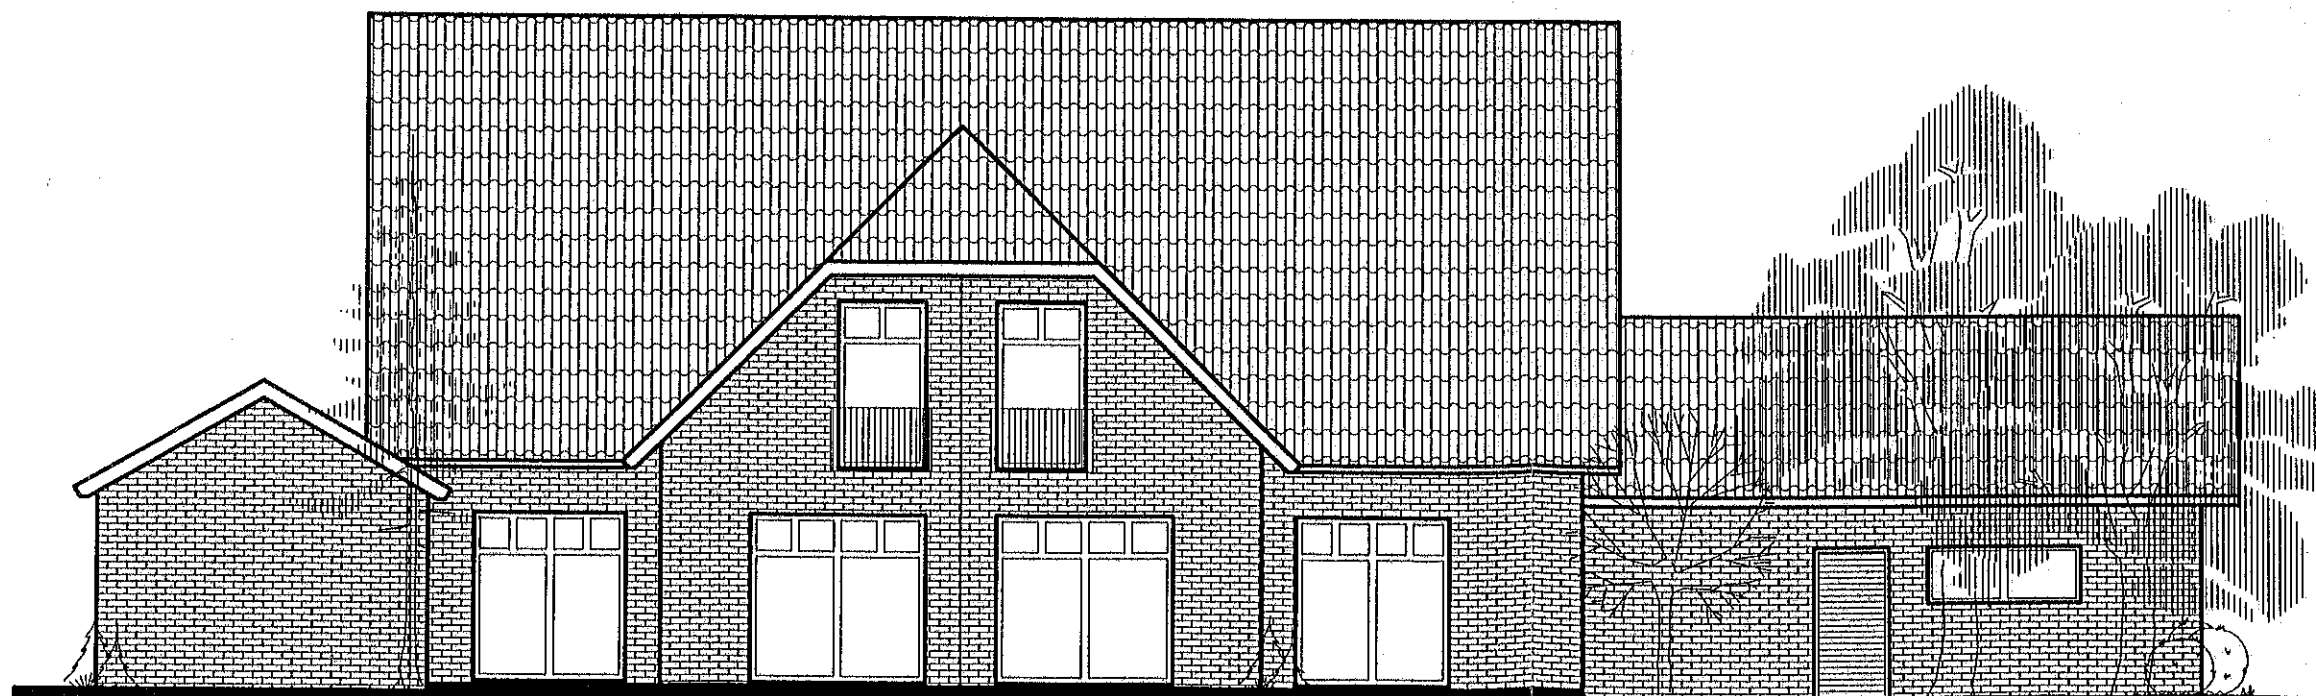

SÜDEN

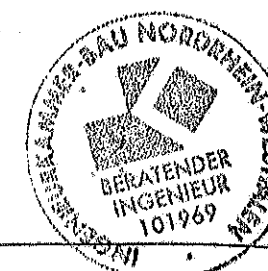

INGENIEURBÜRO **Dipl.-Ing. Friedhelm Westrup**

Heinrich-Bergmann-Weg 15, 59399 Olfen-Vinum, Tel. 02595/971985

Bauvorhaben:	Neubau einer Doppelhaushälfte mit Garage in 59399 Olfen-Vinum, Heinrich-Bergmann-Weg		
Bauherr:			
Bautell:	ANSICHTEN 2		
Datum: 06/09	Maßstab: 1:100	Gez.: few	Bl.-Nr.: 7
PLANVERFASSER:	FACHPLANER:	BAUHERR: <i>Witten</i>	