

Olfen Stadt

Flur 15
48651 Coesfeld

1:5000

Planauskunft


GIS Portal
Kreis Coesfeld



Bearbeiter: Polte

Datum: 2009-04-22


Uhrzeit: 11:03

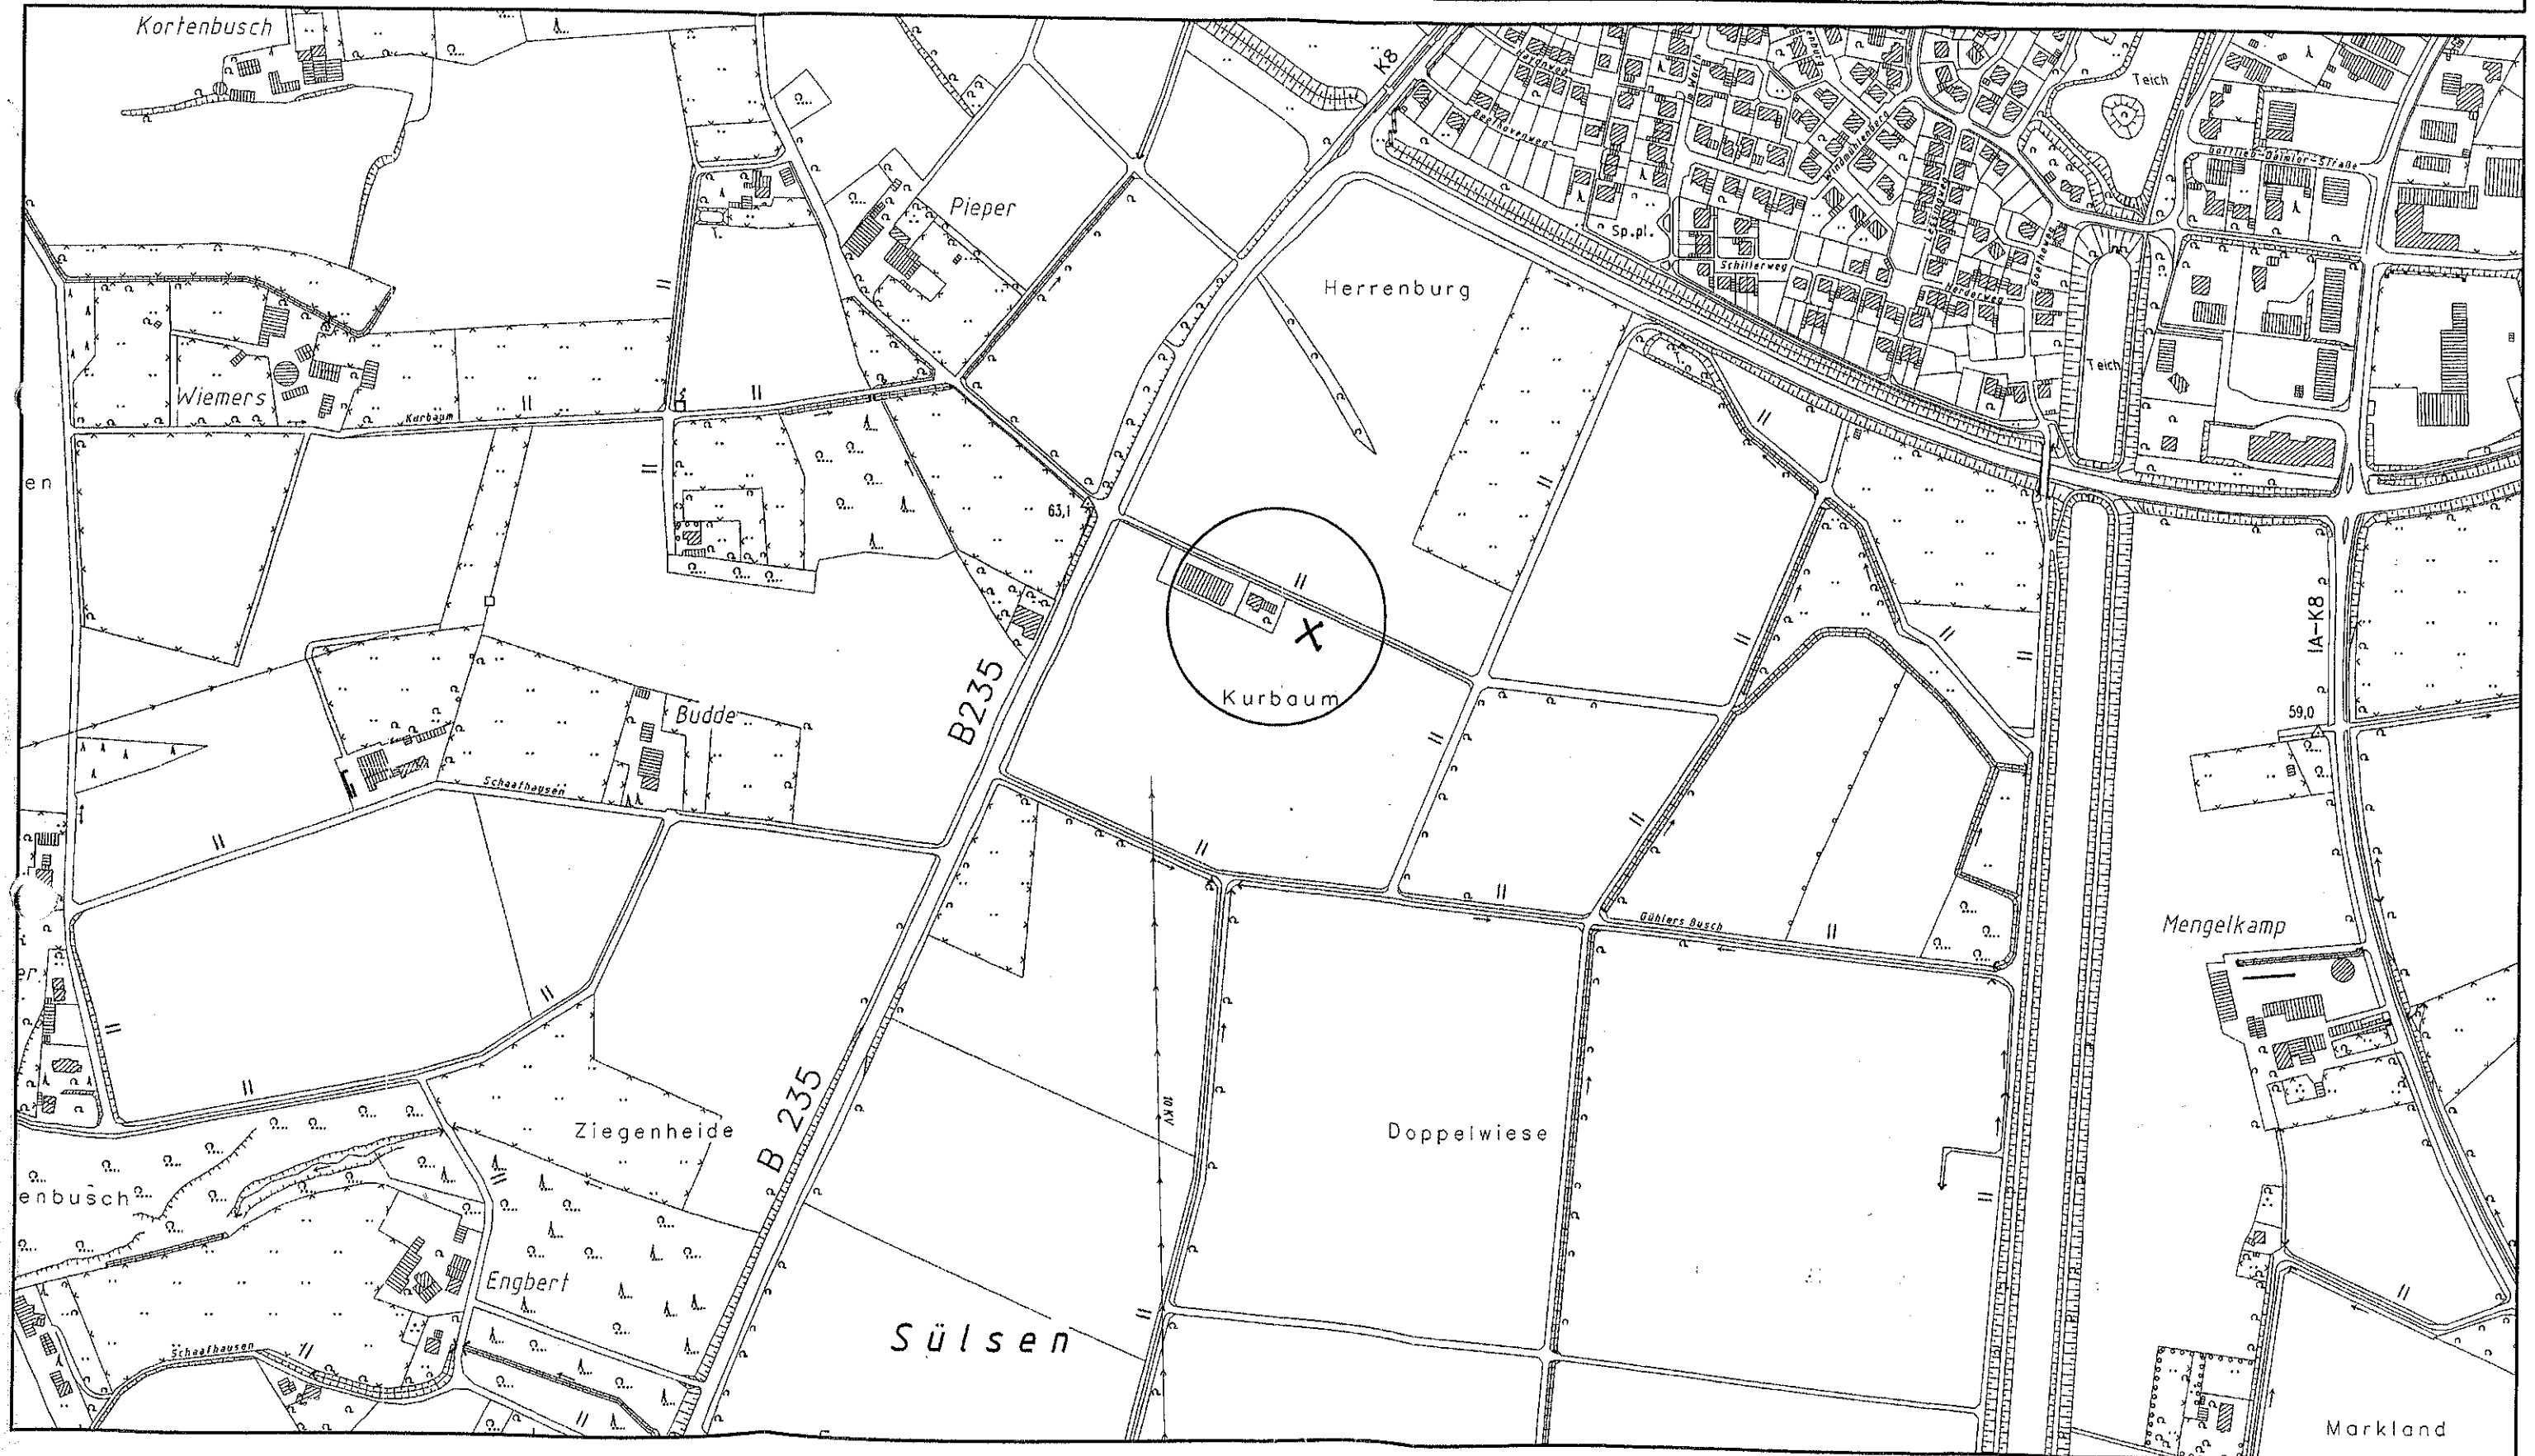


Maßstab: 1:5000 Meter

Dieser Auszug wurde mit einem Internet-Browser erzeugt und hat keinen rechtlichen Anspruch
Kreis Coesfeld Der Landrat © 2006

Diese Zeichnung ist Eigentum der Firma PlanET Biogastechnik GmbH, sowie dessen Rechtsnachfolgern. Alle Urheberrechte liegen bei diesem Unternehmen. Diese Zeichnung darf weder vervielfältigt noch Dritten Personen zugänglich gemacht oder unbefugt verwendet werden. Zuwiderhandlungen ziehen strafrechtliche Folgen nach sich unter anderem § 106 ff UrhG.

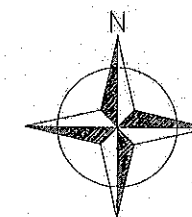

Gemarkung : Olfen - Stadt
Flur : 15
Flurstück : 244

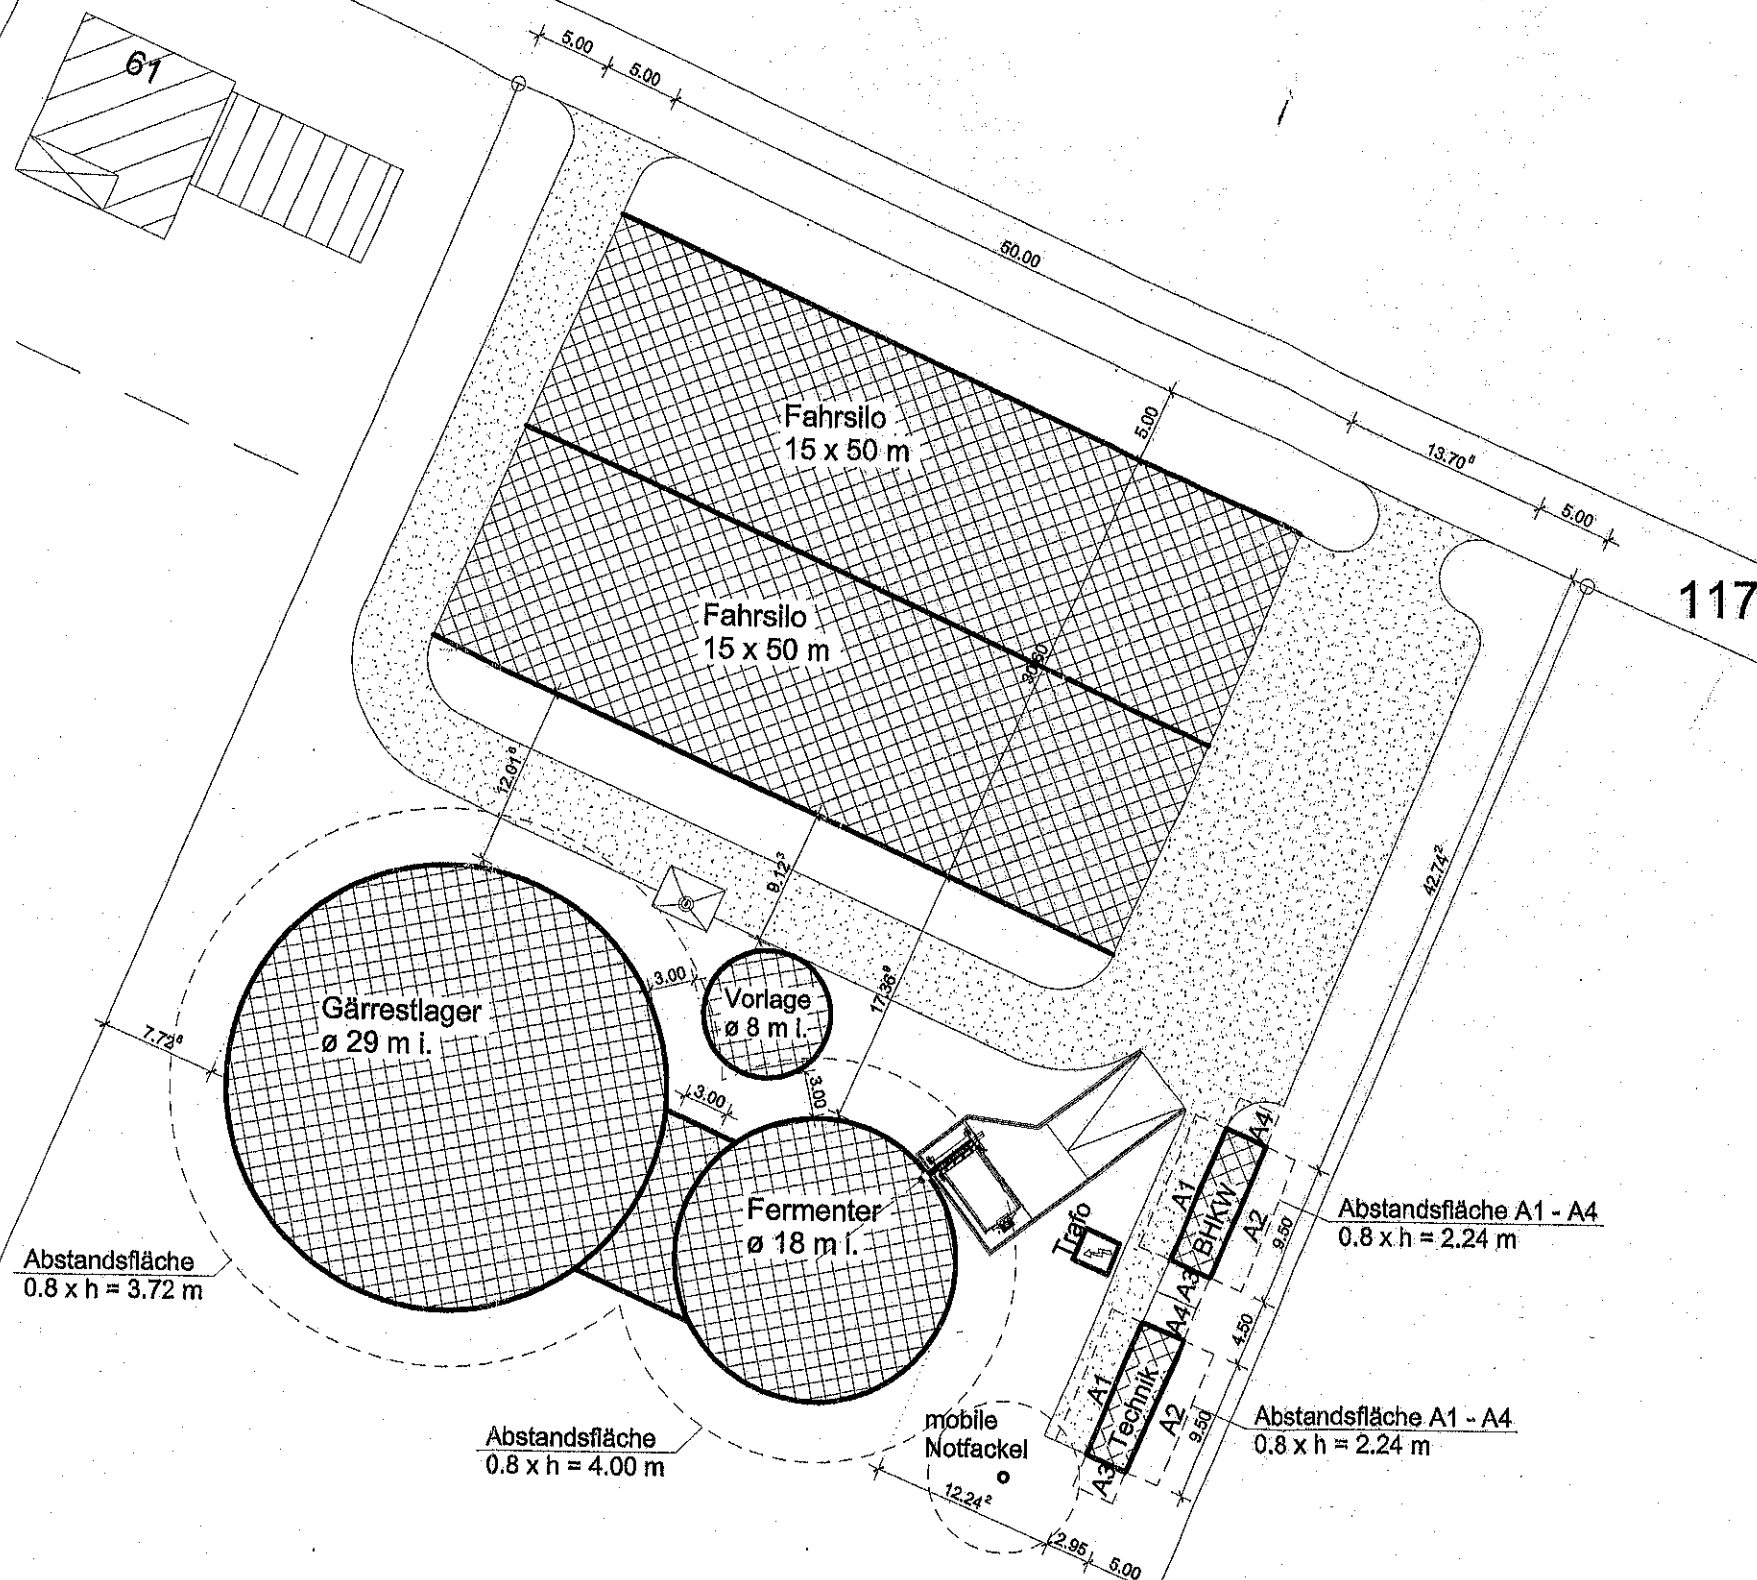

Entwurfsverfasser

Dipl. Ing. (FH) Marco Schwering



Index	Änderung	Datum

Projekt: Errichtung einer Biogasanlage auf dem landwirtschaftl. Betrieb Tenkhoff

Bauherr:

Planung:



PlanET Biogastechnik GmbH
Up de Hacke 26
48691 Vreden


Telefon 02564/3950-0
Telefax 02564/3950-50
Info@planet-biogas.com
www.planet-biogas.com

Planbezeichnung:
Lageplan

Maßstab:
1:500


Datum	Gezeichnet	Proj.-Nr.	Plan Nr.
20.07.09	F. Lechtenberg	PL90206.01	L 01

SCHNITT A-A

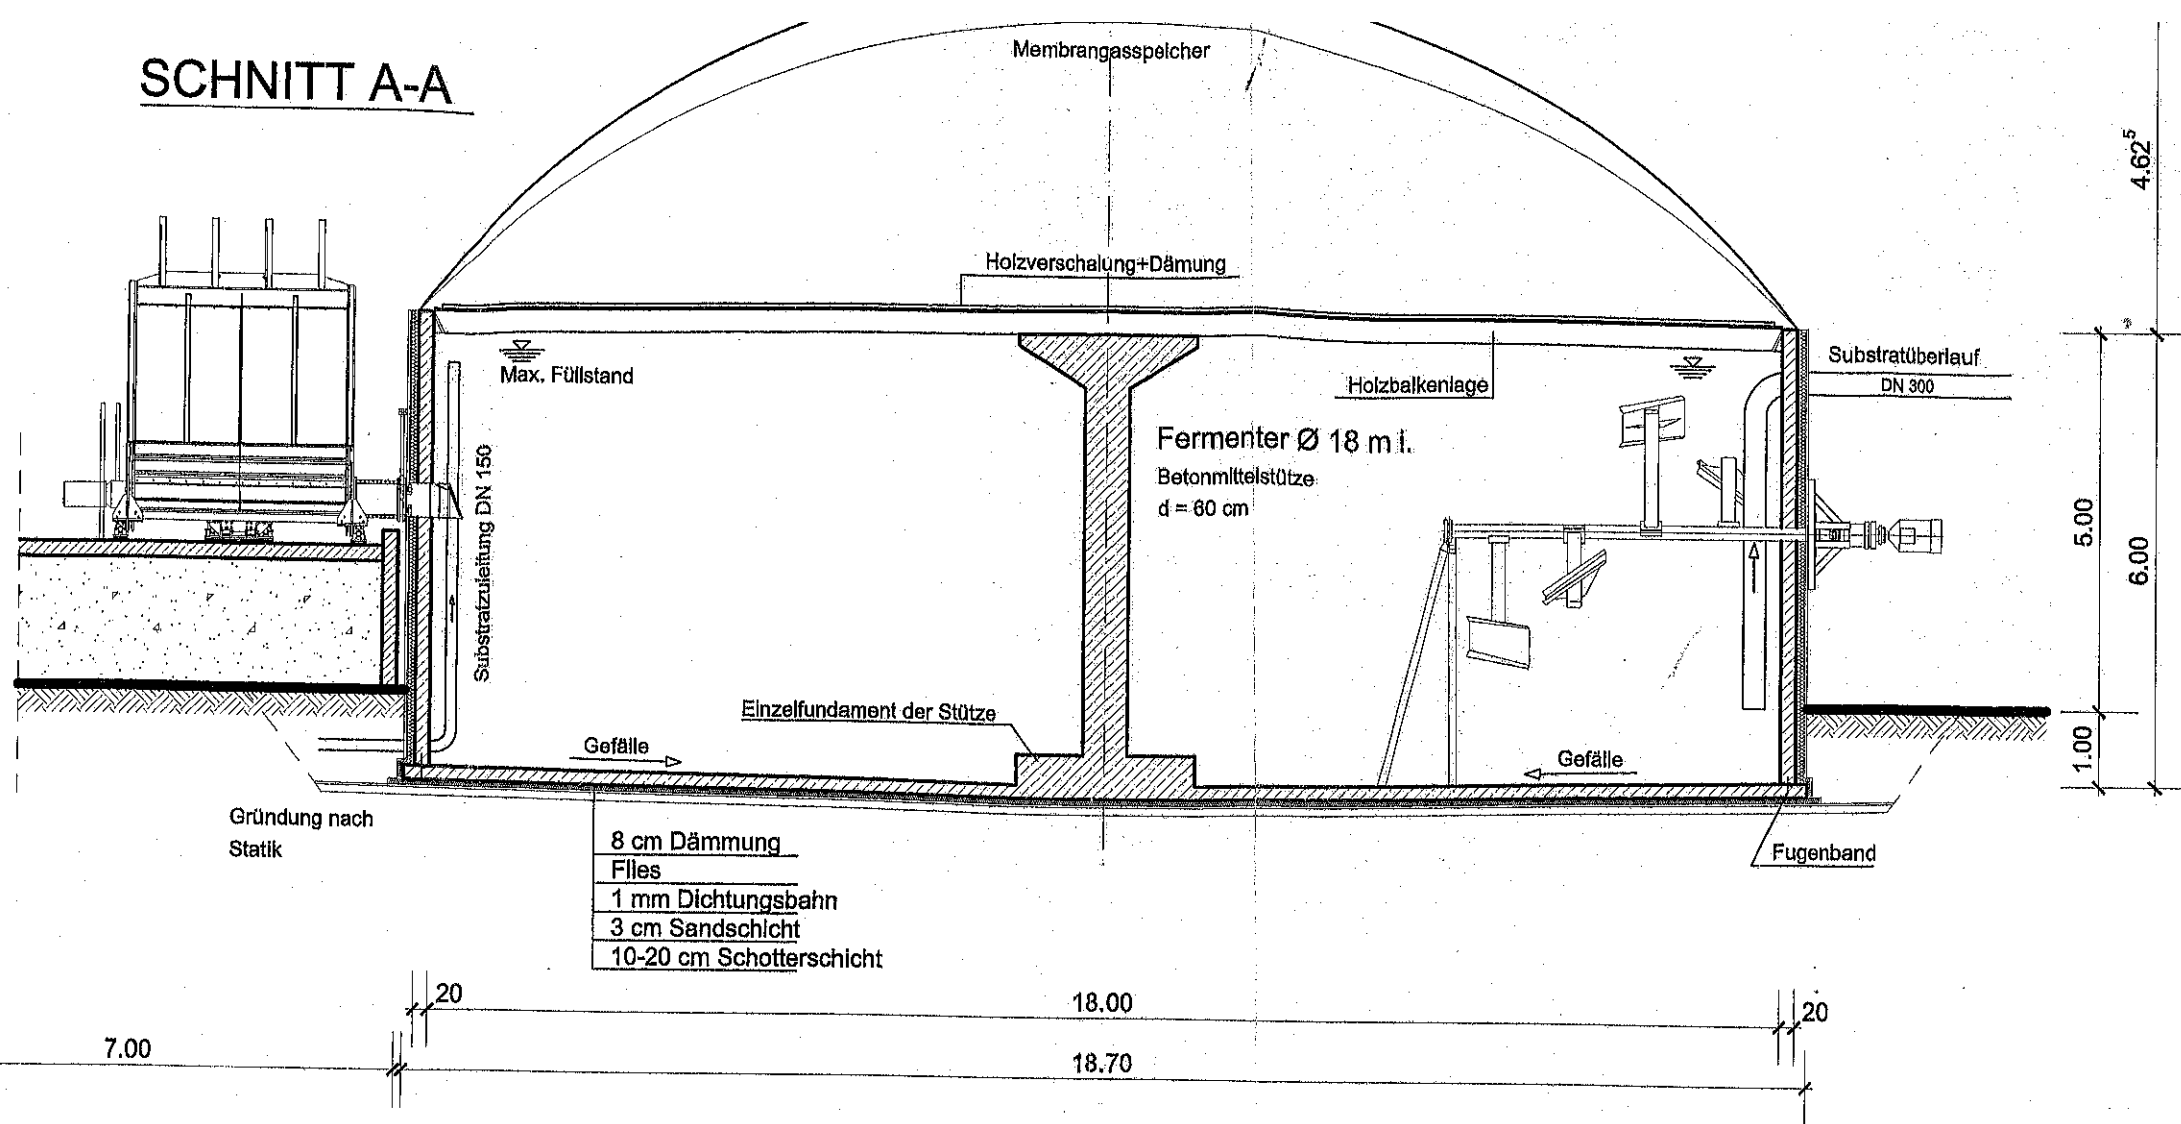

Zeichnung darf weder vervielfältigt noch Dritten zugänglich gemacht oder unbefugt verwendet werden. Zuwiderhandlungen ziehen strafrechtliche Folgen nach sich unter anderem § 108 ff. UrhG.

ANSICHT

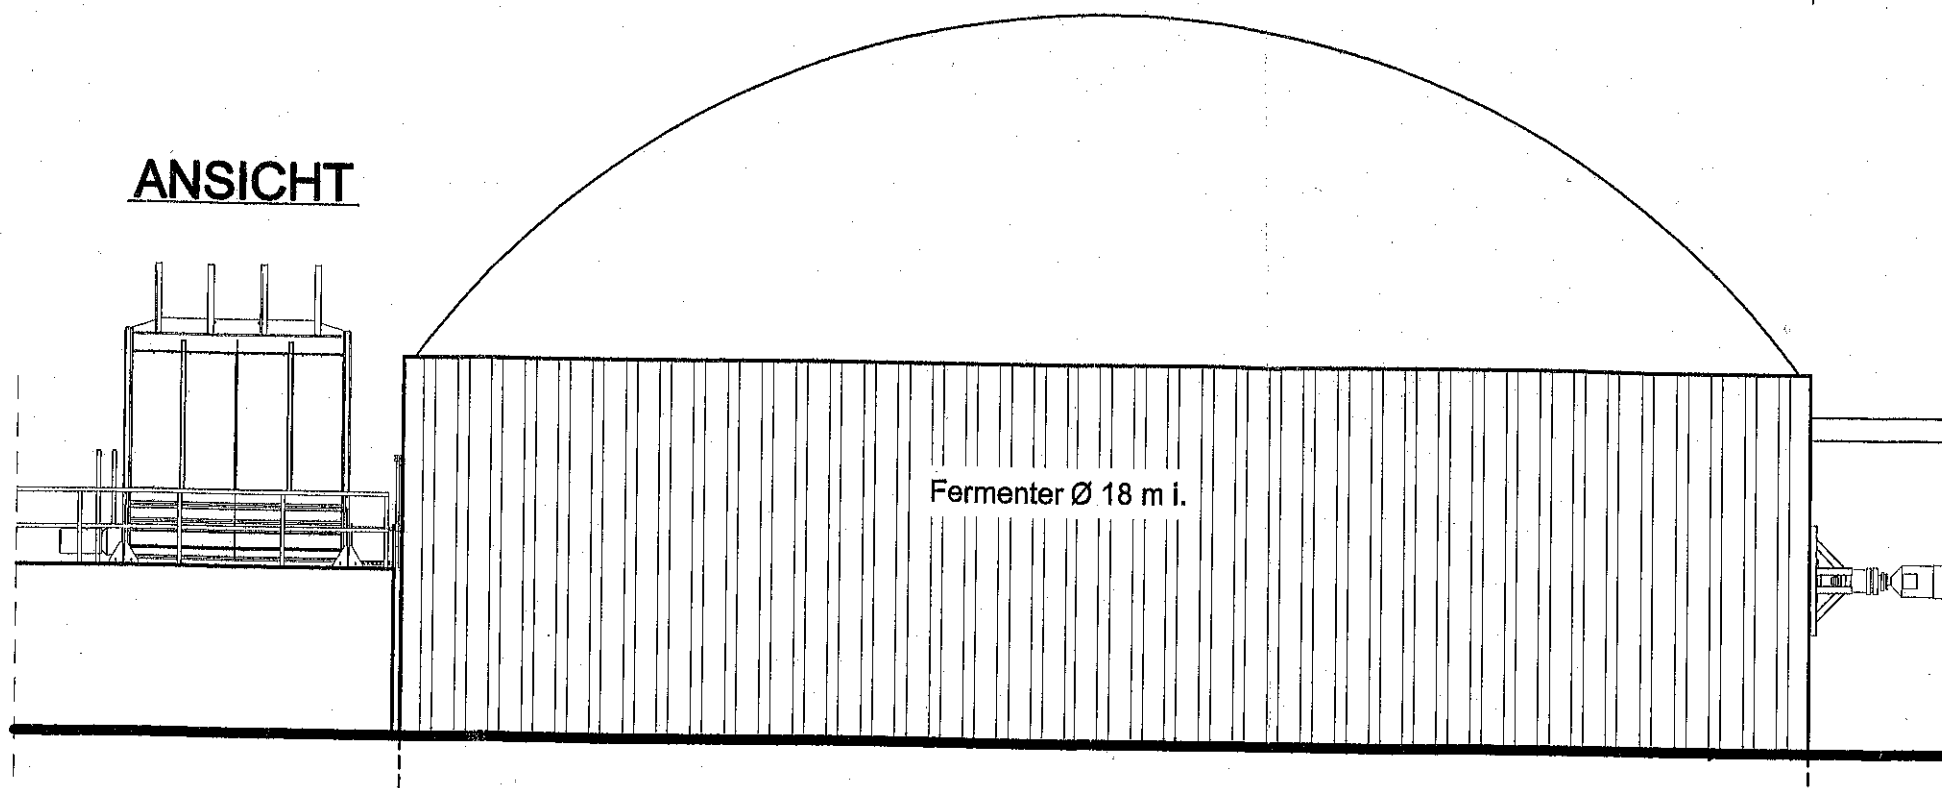

Entwurfsverfasser


Dipl. Ing. (FH) Marco Schwering




Index:	Änderung:	Datum:
Projekt: Errichtung einer Biogasanlage auf dem landwirtschaftl. Betrieb Tenkhoff		
Bauherr:		
Planung:		
		PlanET Biogastechnik GmbH Up de Hacke 26 48691 Vreden
planen, bauen & service		Telefon 02564/3950-0 Telefax 02564/3950-50 Info@planet-biogas.com www.planet-biogas.com
Planbezeichnung:		Maßstab:

Ansicht


Gärrestlager Ø 29 m i.

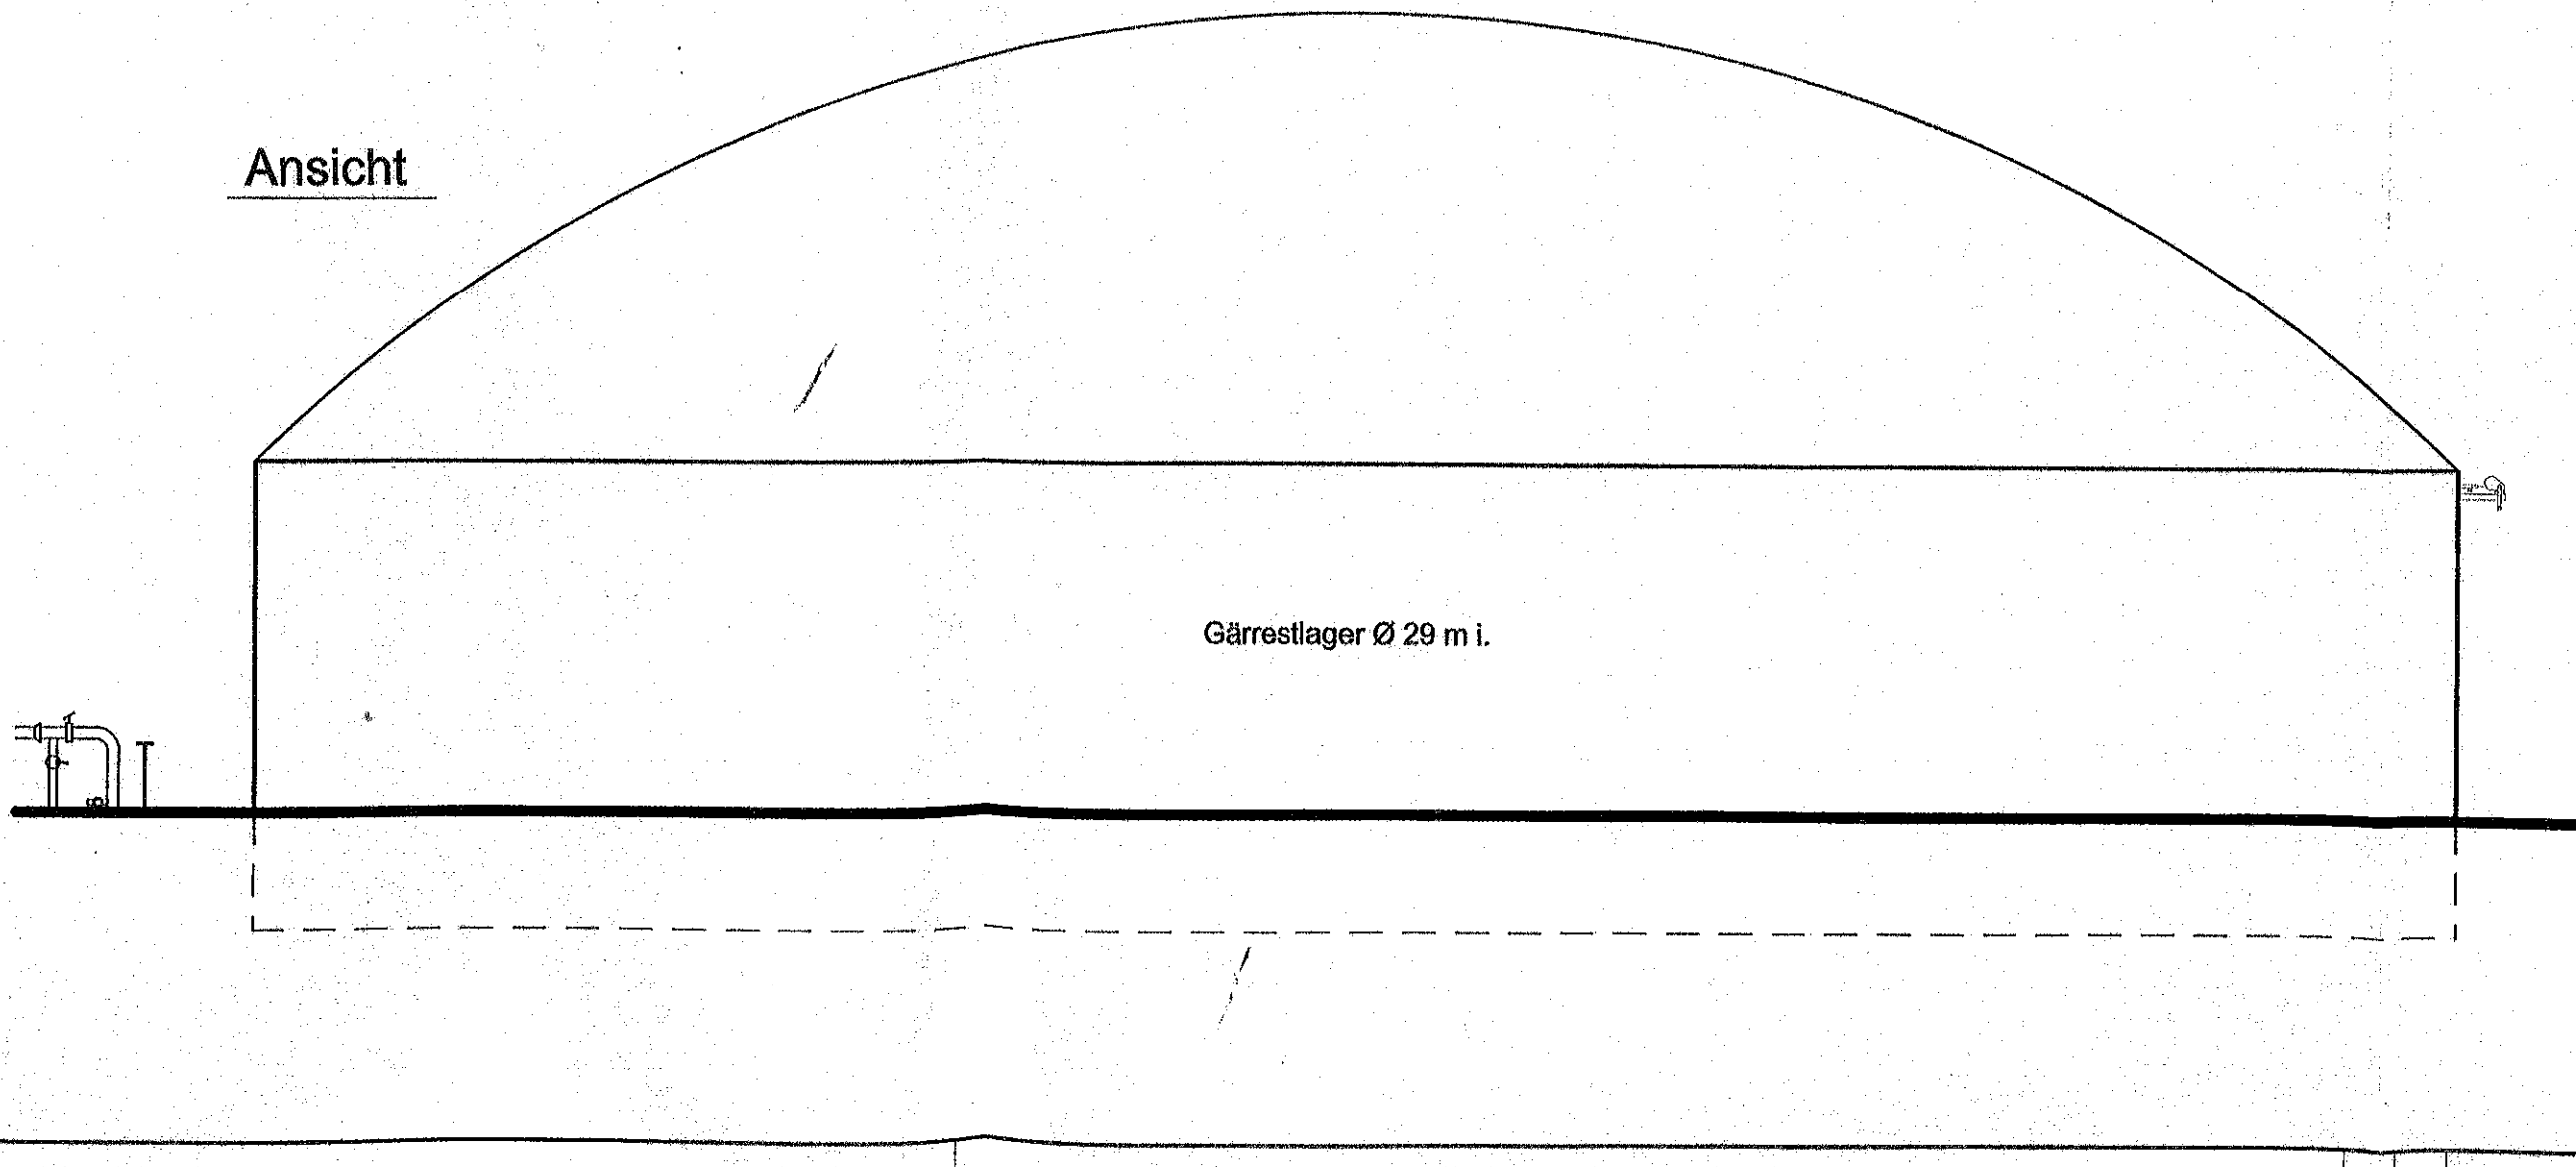


Diese Zeichnung ist Eigentum der Firma PlanET Biogastechnik GmbH, sowie dessen Rechtsnachfolgern. Alle Urheberrechte liegen bei diesem Unternehmen. Diese Zeichnung darf weder vervielfältigt noch Dritten zugänglich gemacht oder unbefugt verwendet werden. Zuwiderhandlungen ziehen strafrechtliche Folgen nach sich unter anderem § 106 ff. UrhG.

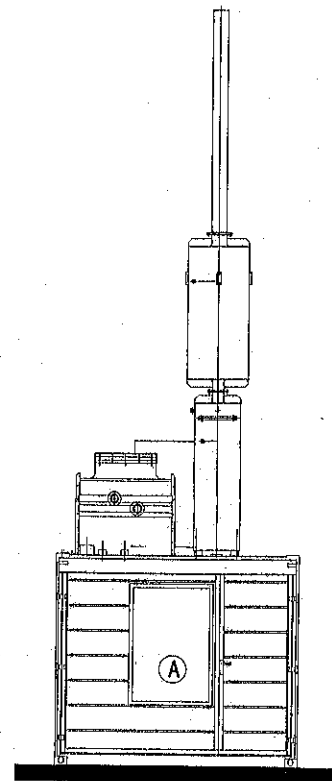


Nord - Ost Ansicht

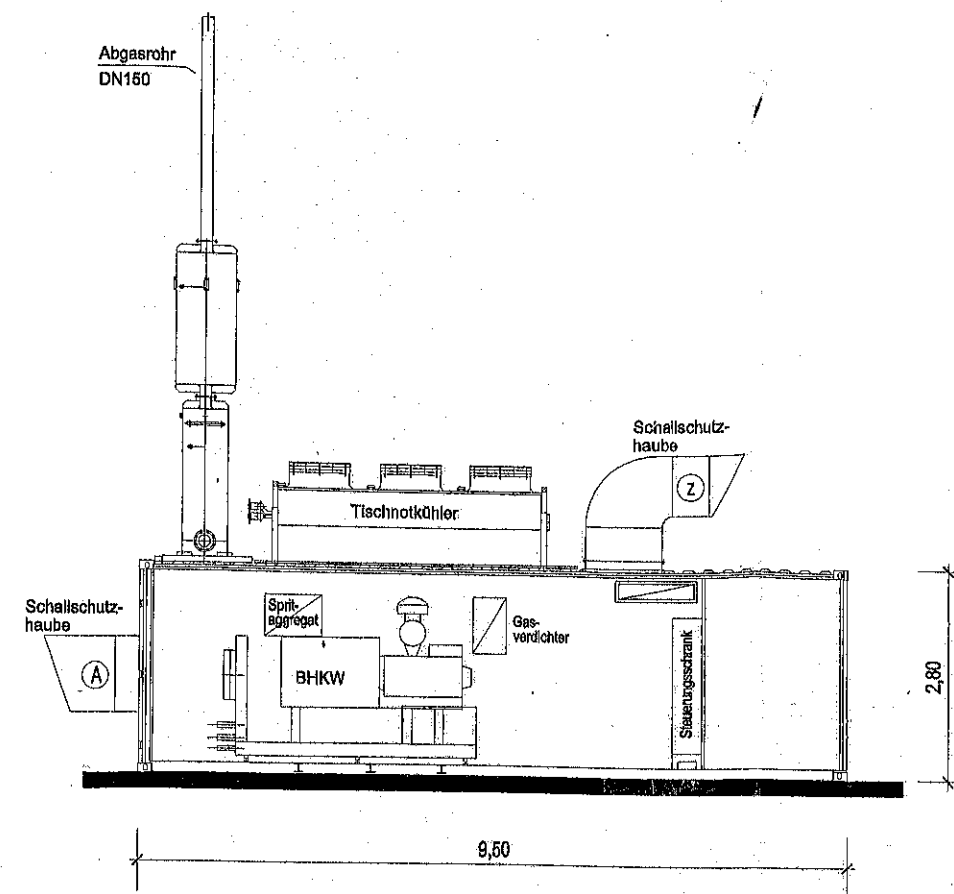


Container-Schnitt

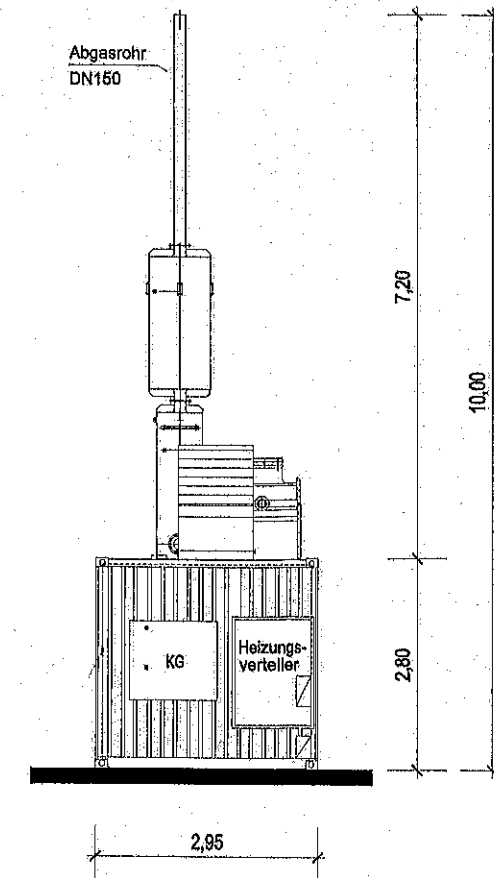


Süd - West Ansicht

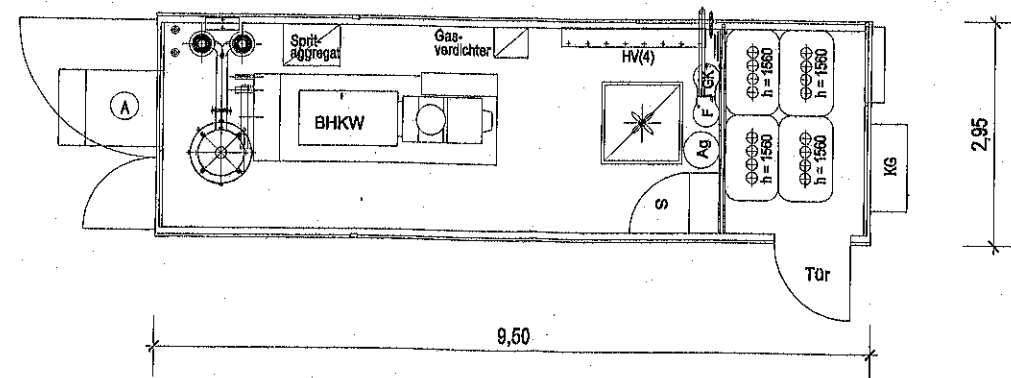

Grundriss

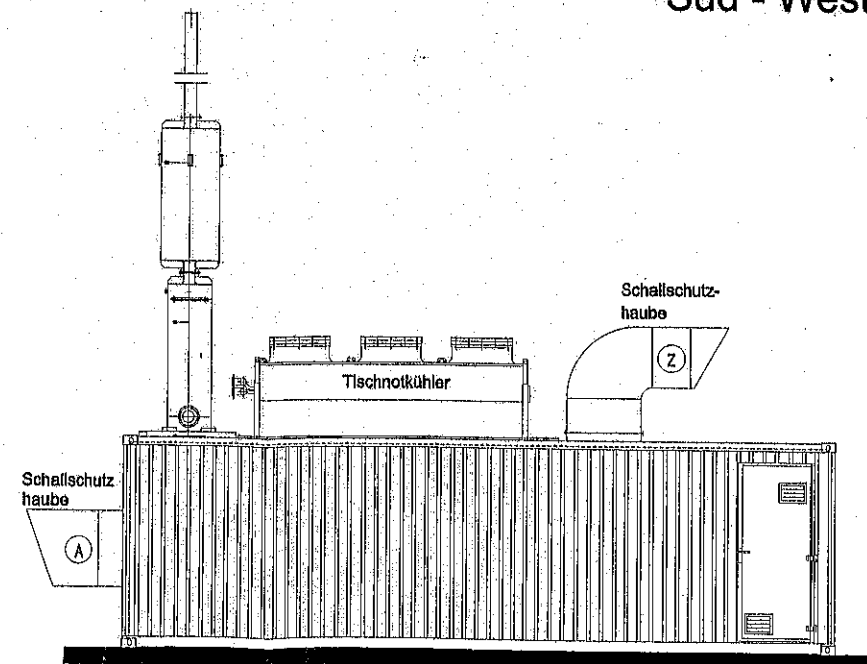


Nord - West Ansicht

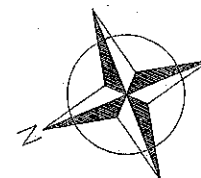

Entwurfverfasser

Dipl. Ing. (FH) Marco Schwerin

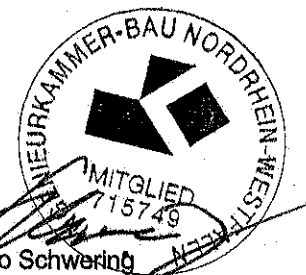

Index	Änderung	Datum

Projekt: Errichtung einer Biogasanlage auf dem landwirtschaftl. Betrieb Tenkhoff

Bauherr:

Planung:



PlanET Biogastechnik GmbH
Up de Hacke 26
48691 Vreden

Telefon 02564/3950-0
Telefax 02564/3950-50
info@planet-biogas.com
www.planet-biogas.com

Planbezeichnung:
BHKW Container

Maßstab:
1:100

Datum:	Gezeichnet:	Proj.-Nr.	Plan Nr.:
21.07.09	F. Lechtenberg	PL90206.01	BC 01