


Topographische Karte 1:25000 (Vorläufige mehrfarbige Ausgabe)

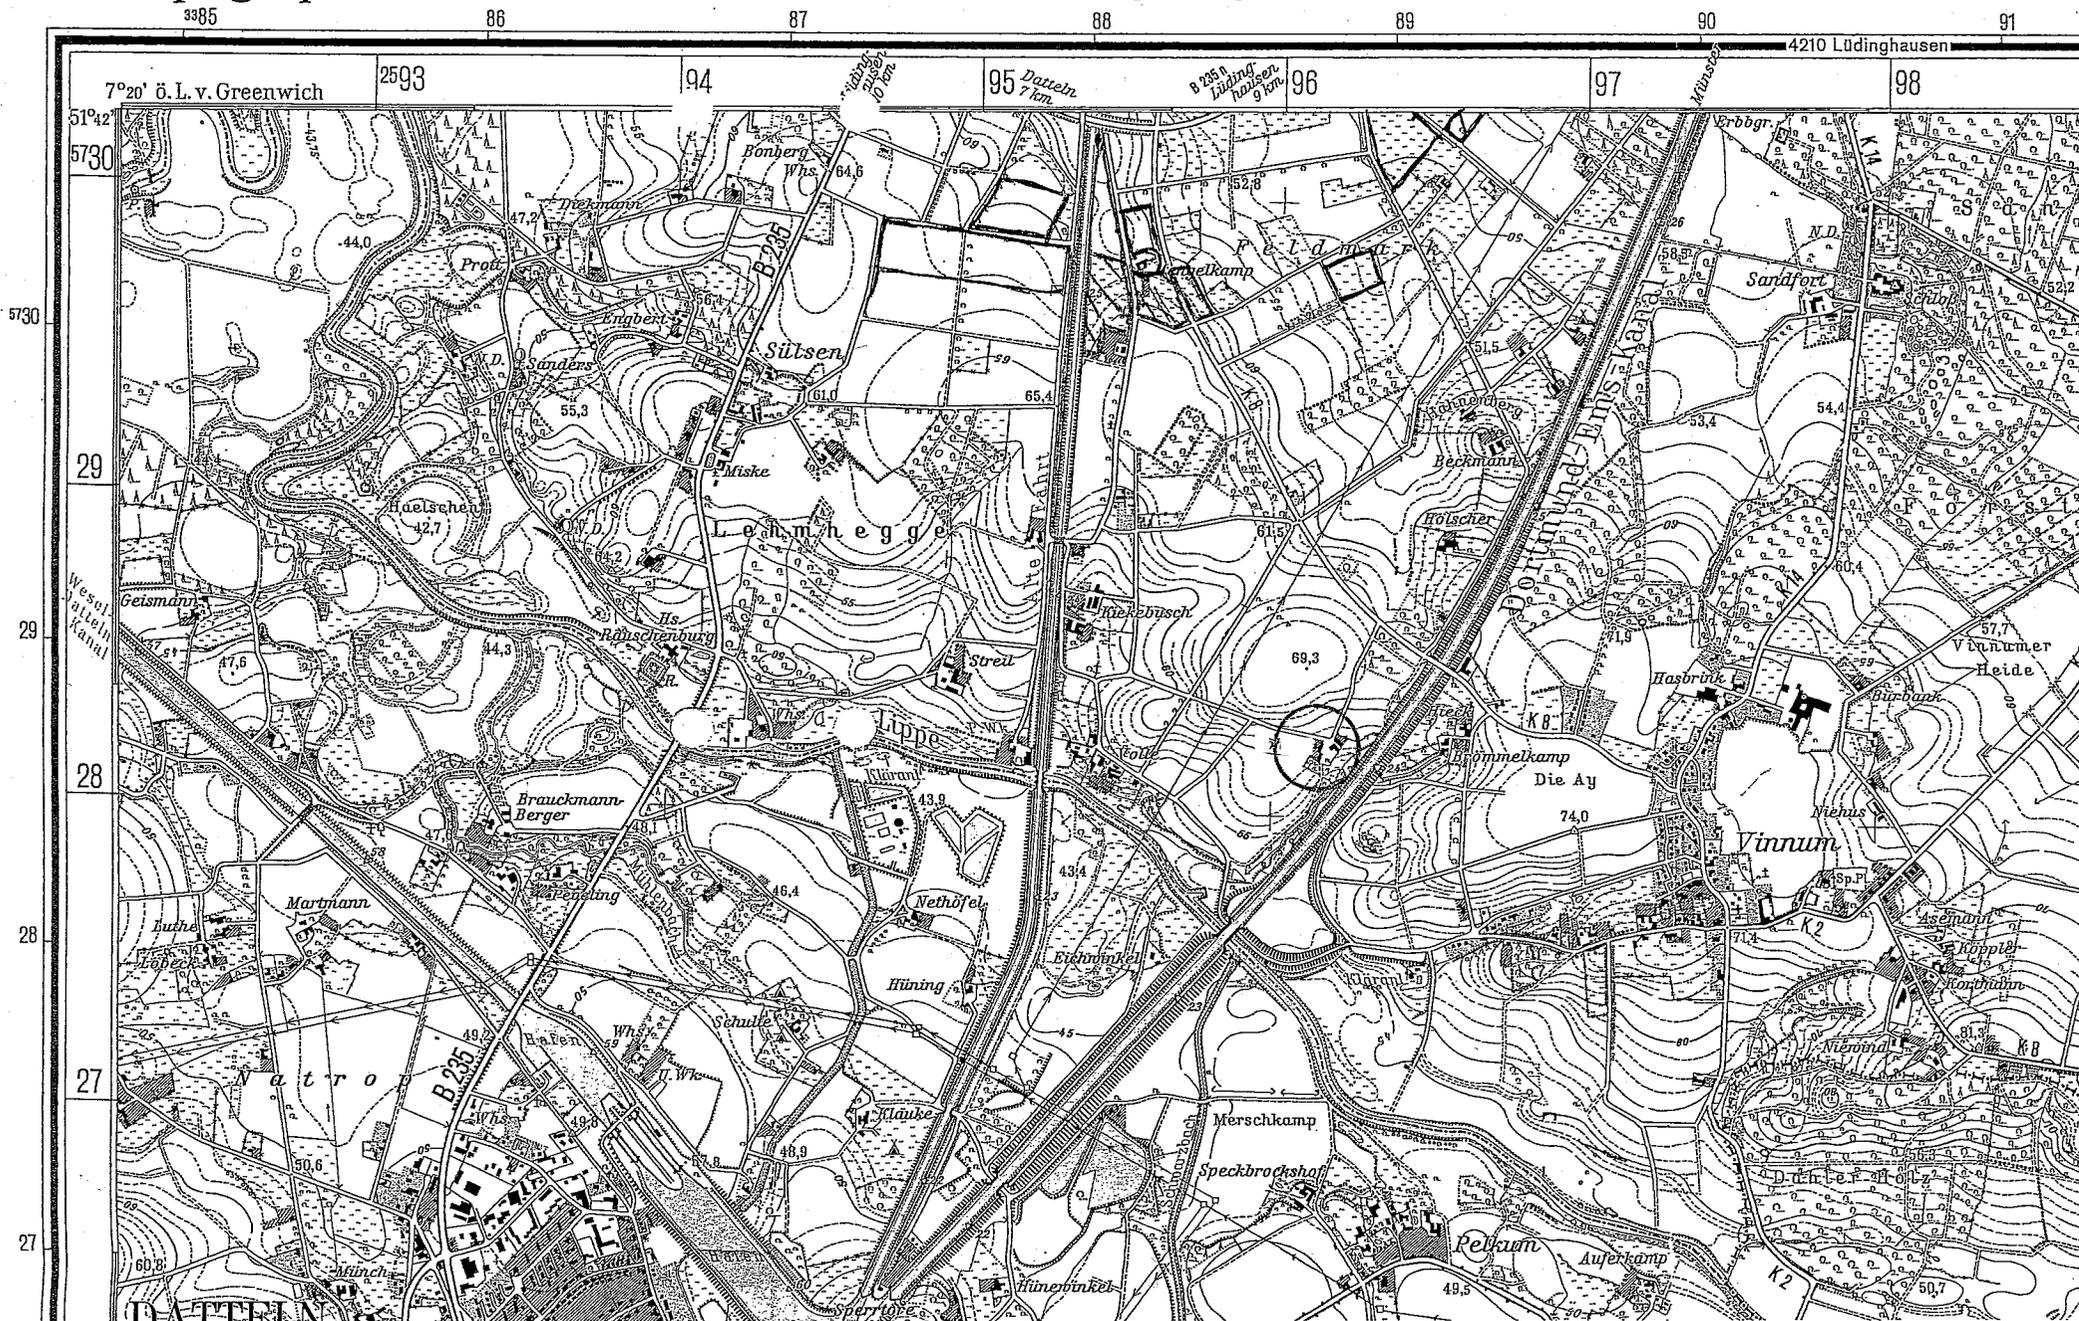

Olfen Kspl.

Flur 33

Flurstück 66

1:5000

DGK5 Planauskunft

GIS Portal

Kreis Coesfeld



Bearbeiter: Polte

Datum: 2008-11-17

Uhrzeit: 15:27



Maßstab: 1:5000 Meter

Dieser Auszug wurde mit einem Internet-Browser erzeugt
Kreis Coesfeld Der Landrat © 2006

Olfen Kspl.

Flur 33

Flurstück 66

1:5000

DGK5 Planauskunft

GIS Portal


Kreis Coesfeld




Bearbeiter: Polte

Datum: 2008-11-17

Uhrzeit: 15:27

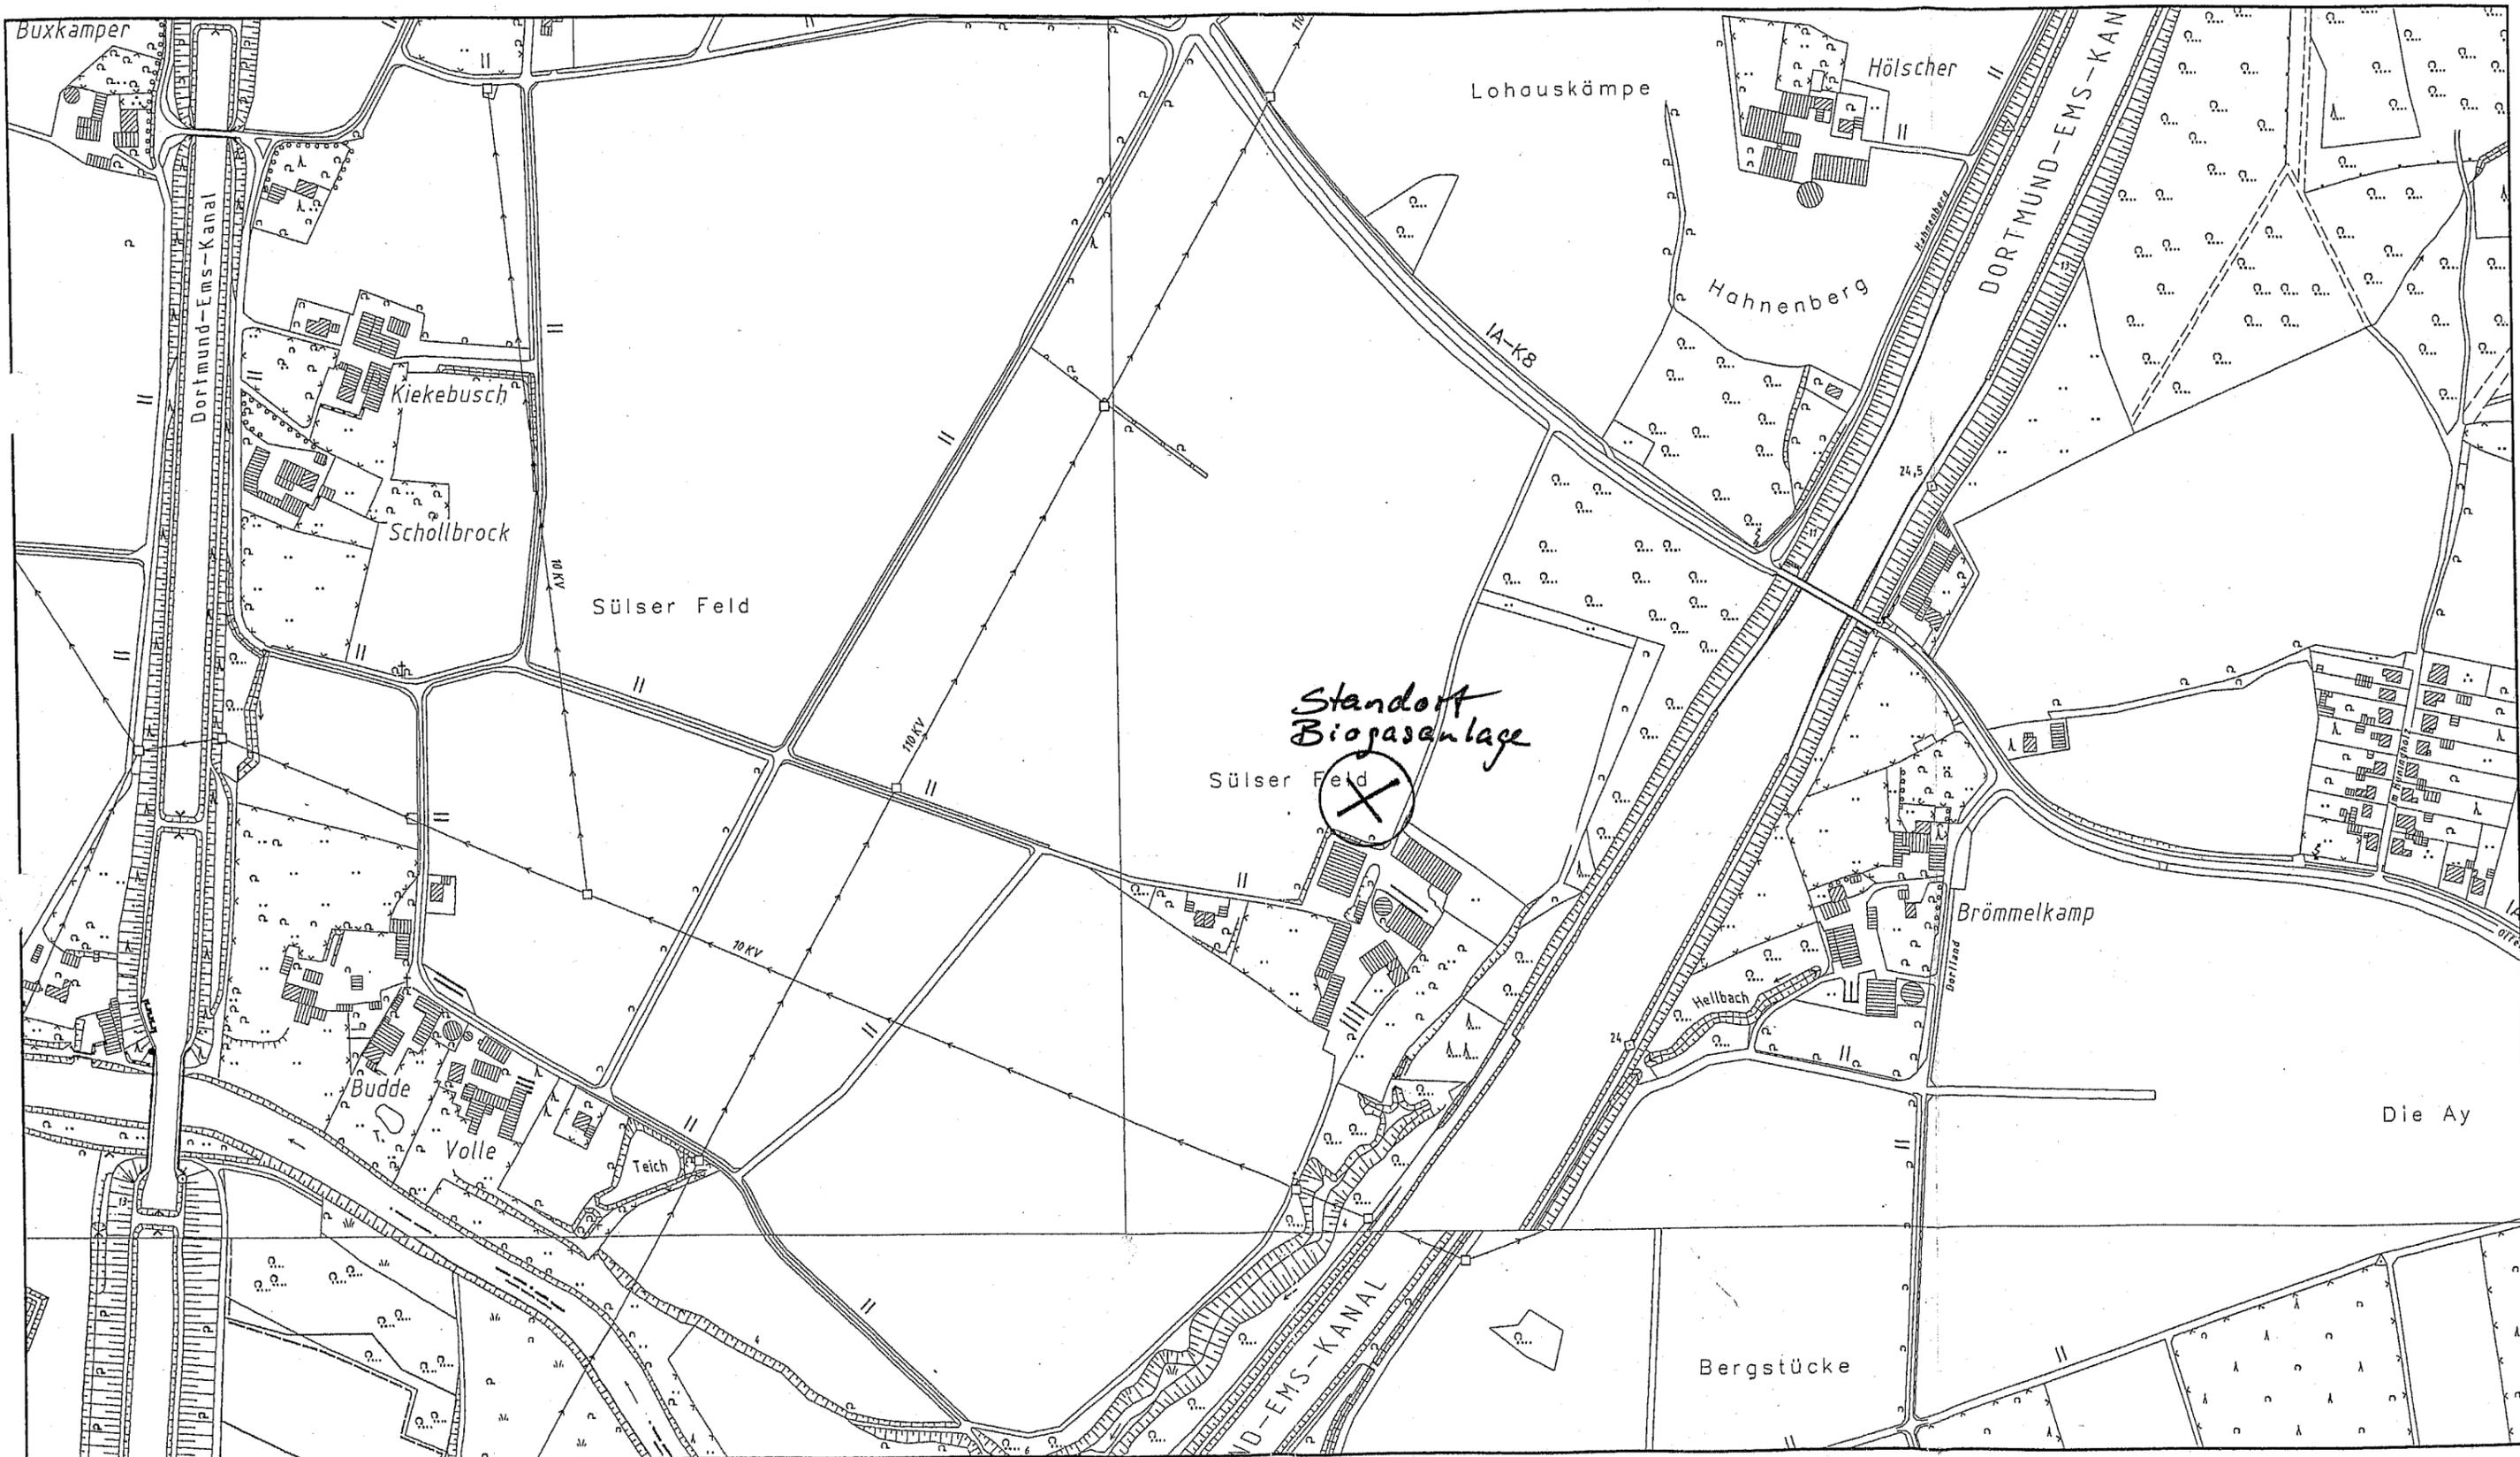



3.00m über

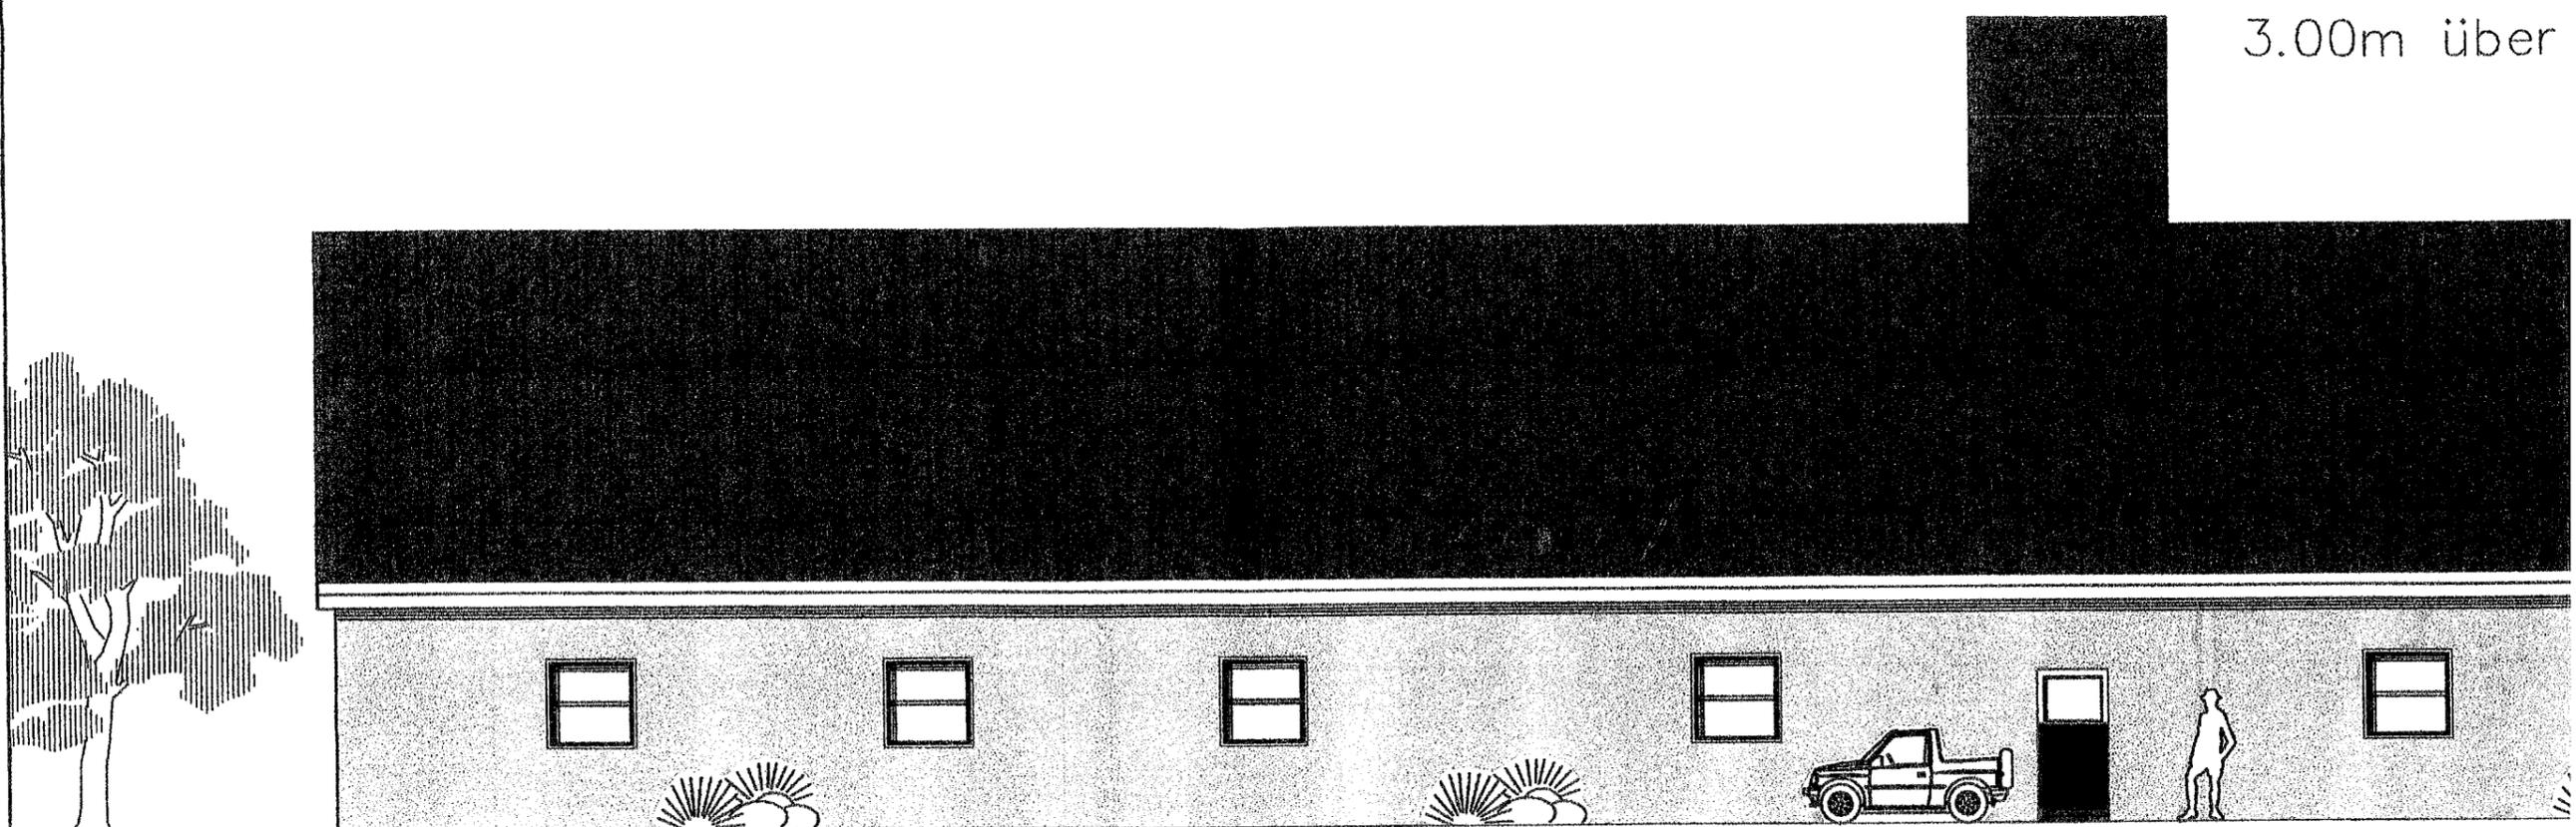

Süd - Ansicht

3.00m über First

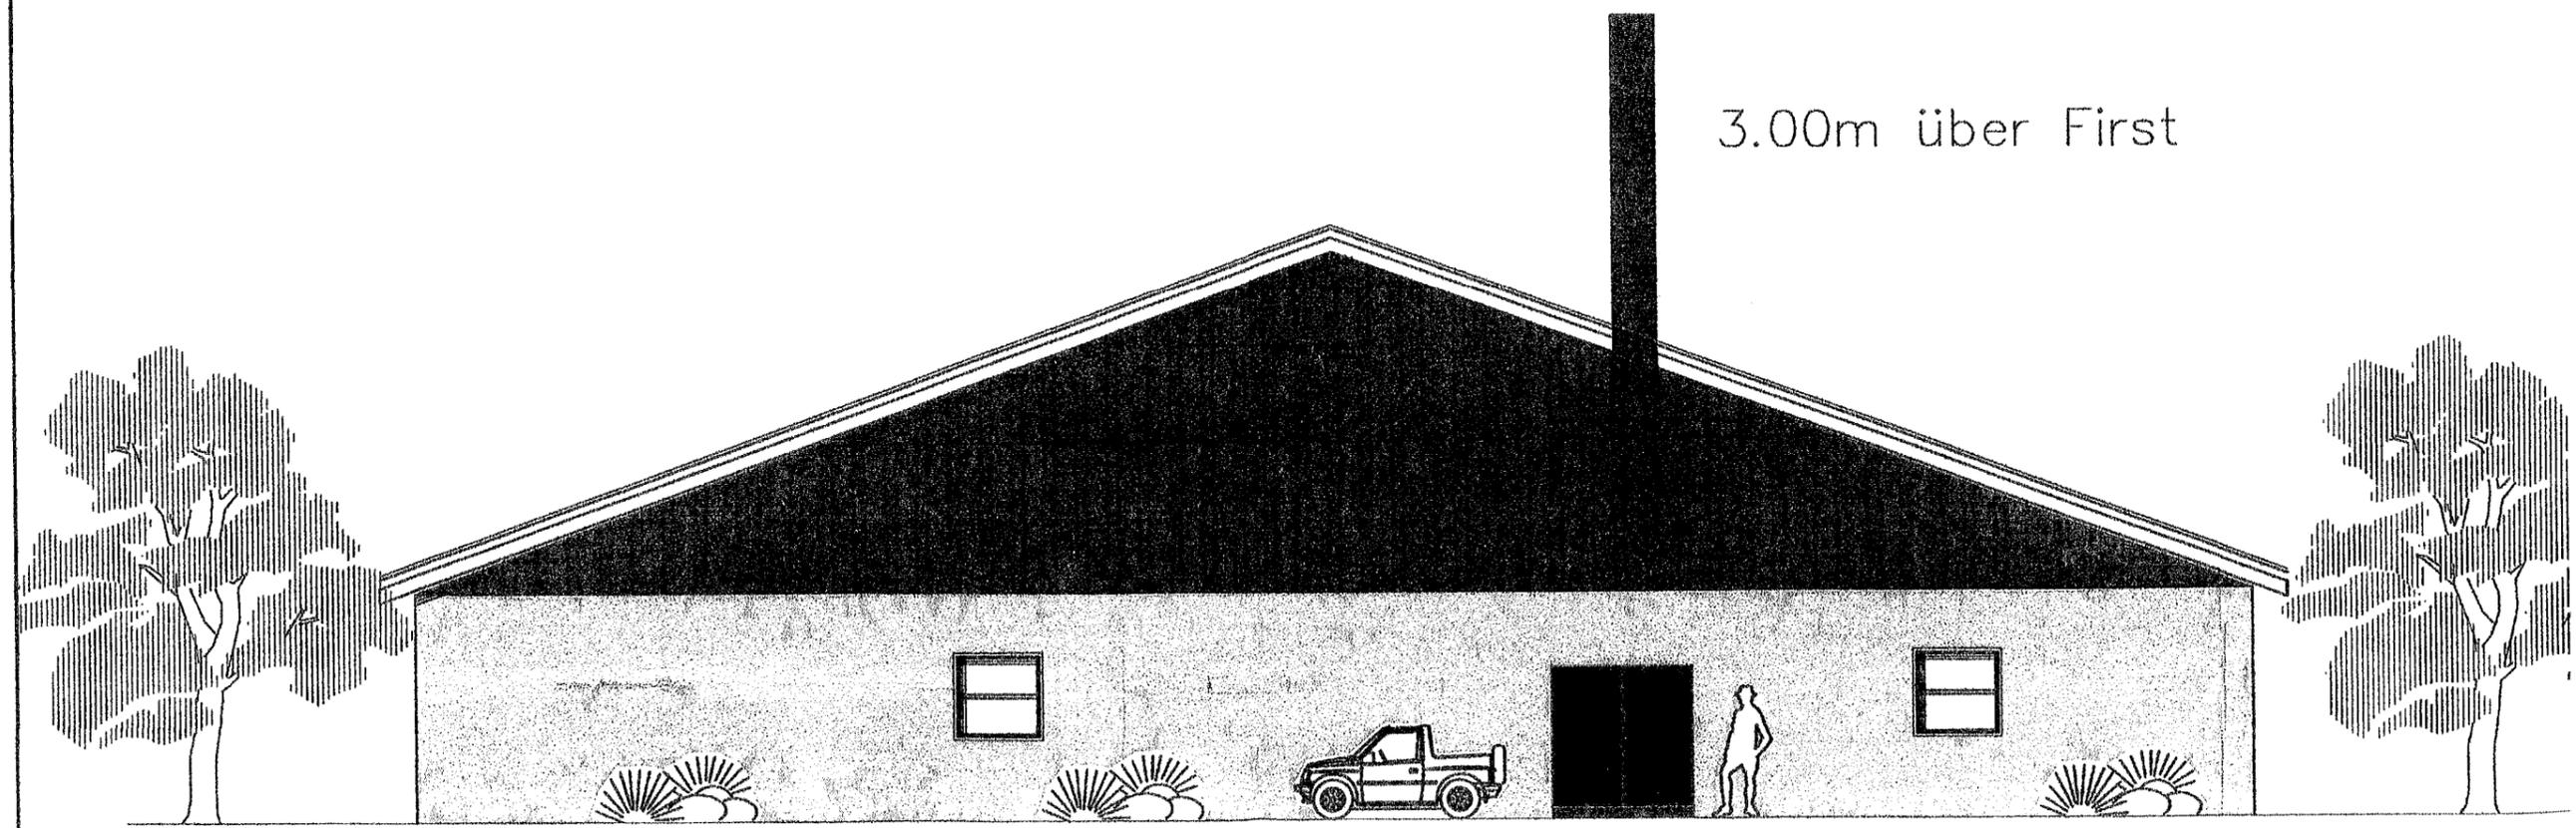

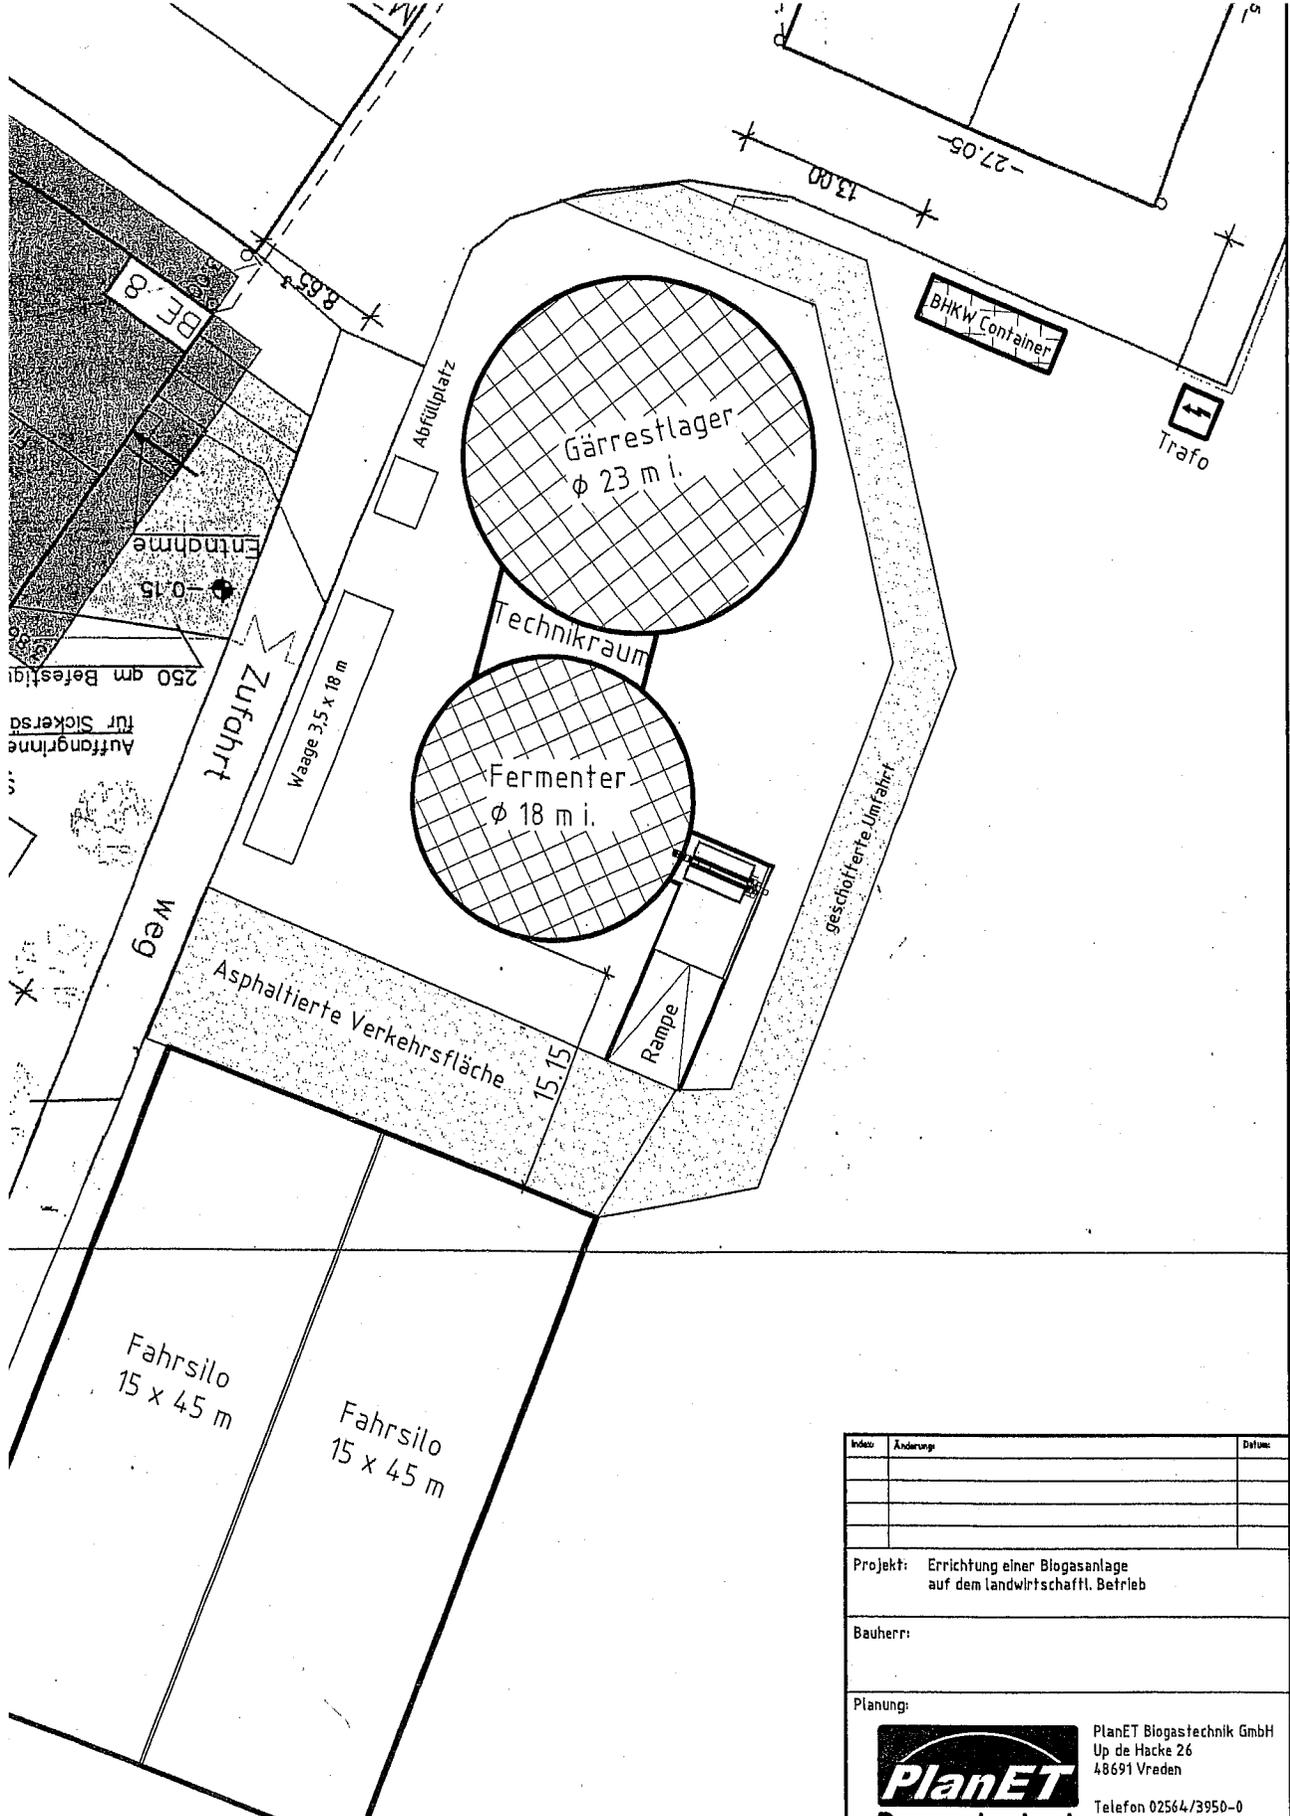

© Eigentum der Fa. PlanET Biogas-technik GmbH, alle Rechte vorbehalten. Nachfolger: Alle Urheber-

Datum	Änderung	Index

Projekt: Errichtung einer Biogasanlage auf dem landwirtschaftl. Betrieb


Bauherr: _____

Planung:



PlanET Biogastechnik GmbH
 Up de Hacke 26
 48691 Vraden
 Telefon 02564/3950-0
 Telefax 02564/3950-50
 info@planet-biogas.com
 www.planet-biogas.com
 planen, bauen & service

SCHNITT A-A

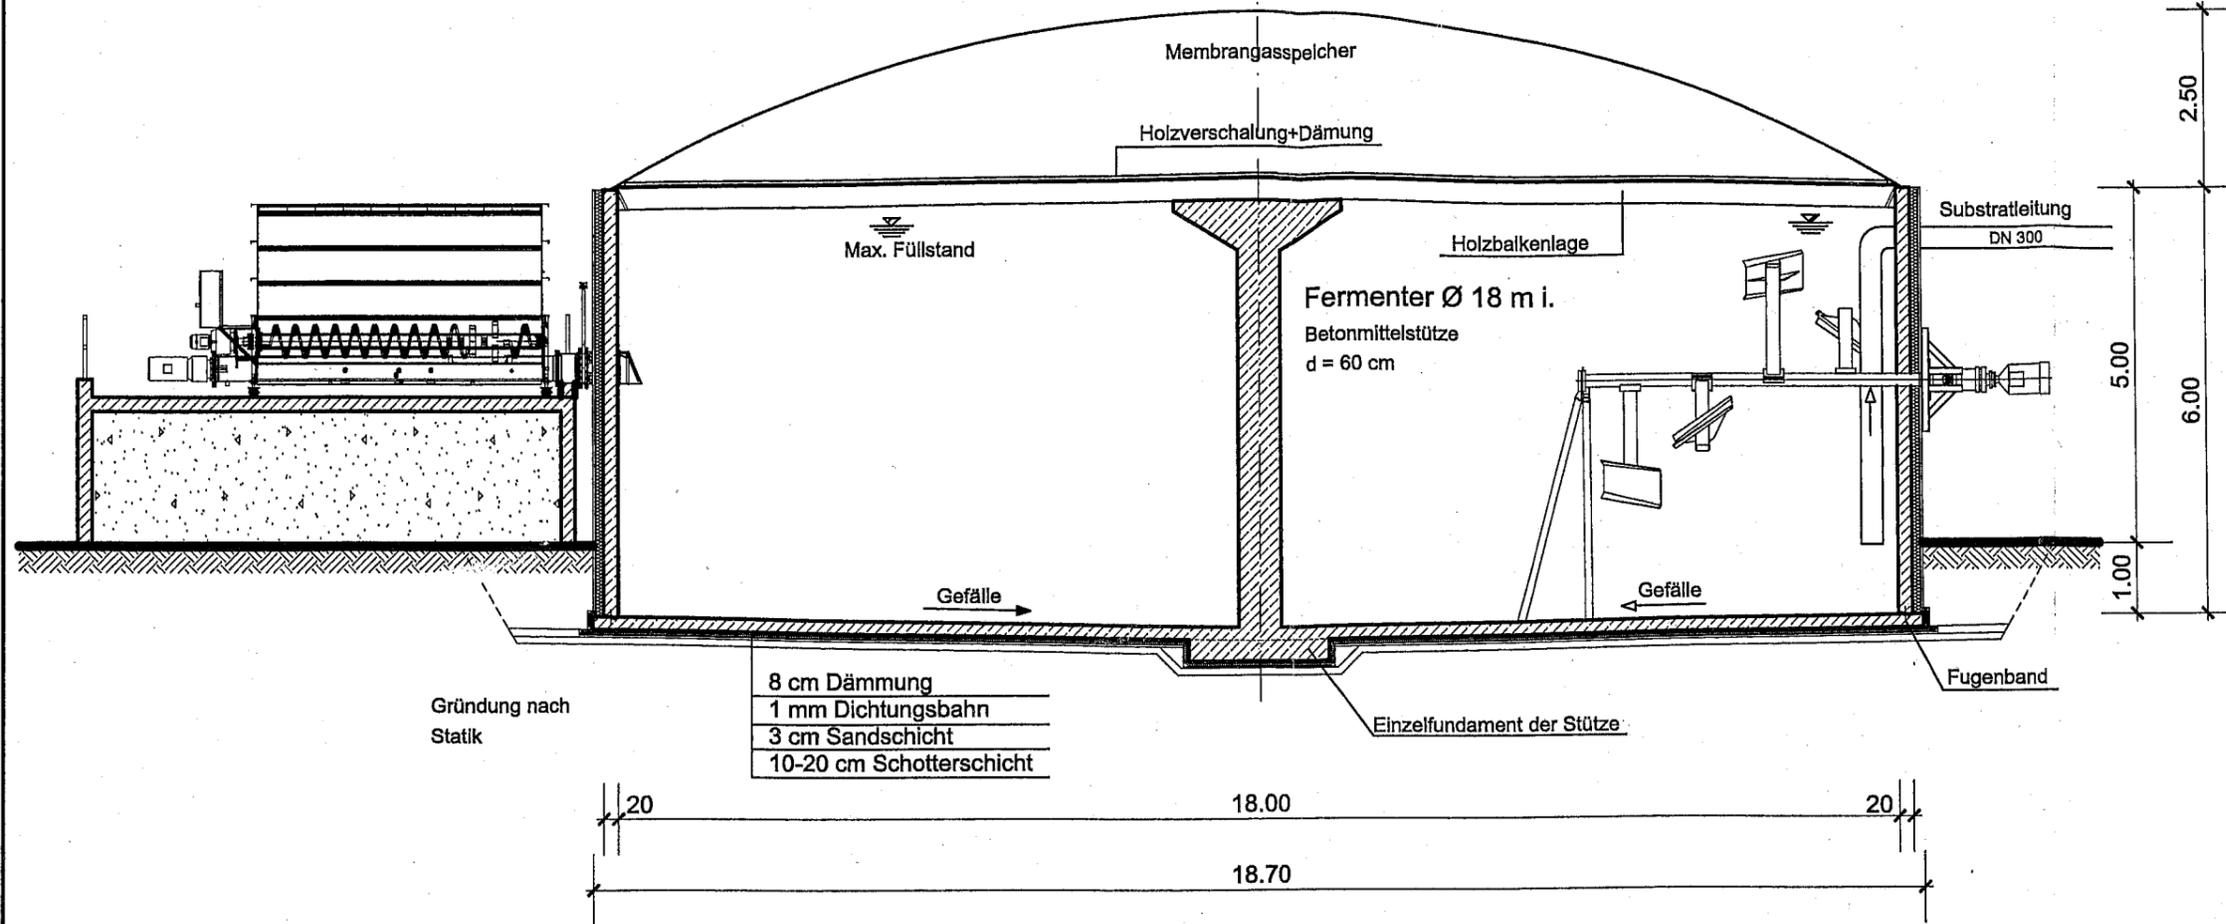


Diese Zeichnung ist Eigentum der Fa. PlanET Biogastechnik GmbH, sowie dessen Rechtsnachfolgern. Alle Urheberrechte liegen bei diesem Unternehmen. Diese Zeichnung darf weder vervielfältigt noch Dritten zugänglich gemacht oder unbefugt verwendet werden. Zuwiderhandlungen ziehen strafrechtliche Folgen nach sich unter anderem § 106 ff UrhG.

*Olden, 10.6.09
 H. Rieckebusch*



ANSICHT

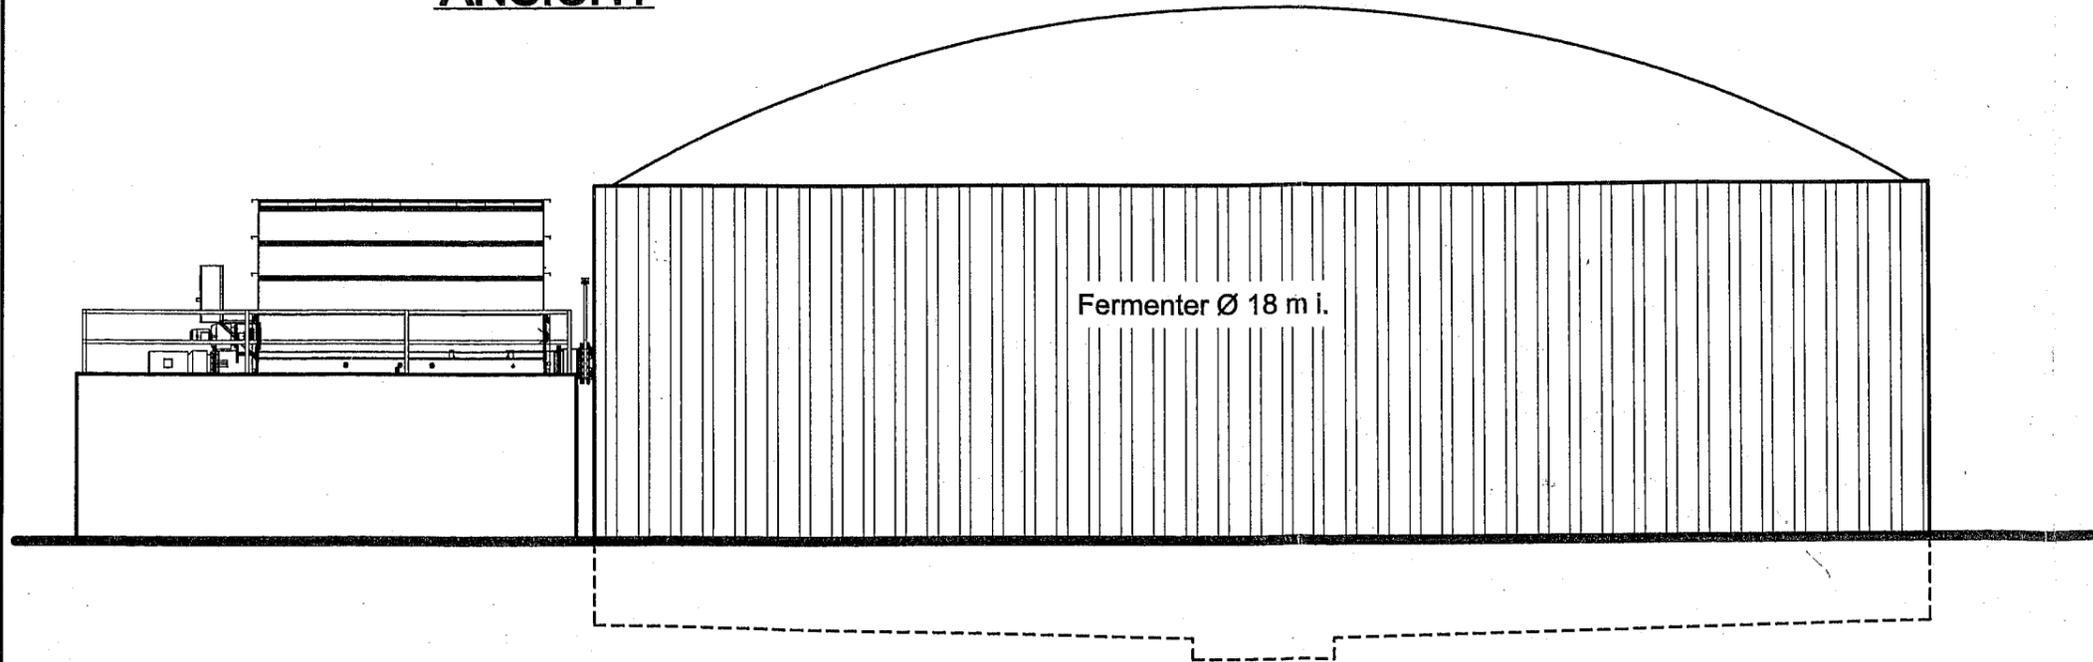

Entwurfsverfasser: *Marco Schwering*
 Dipl.-Ing. (FH) Marco Schwering

Index	Änderung	Datum

Projekt: Errichtung einer Biogasanlage auf dem landwirtschaftl. Betrieb

Bauherr: h


Planung:

 PlanET Biogastechnik GmbH
 Up de Hacke 26
 48691 Vreden
 Telefon 02564/3950-0
 Telefax 02564/3950-50
 info@planet-biogas.com
 www.planet-biogas.com
 planen, bauen & service


Planbezeichnung: Schnitt Fermenter
 Maßstab: 1:100

Datum	Gezeichnet	Proj.-Nr.	Plan Nr.
27.01.09	G.Logermann	PL90034	SF 01


Diese Zeichnung ist Eigentum der Fa. PlanET Biogastechnik GmbH, sowie dessen Rechtsnachfolgern. Alle Urheberrechte liegen bei diesem Unternehmen. Diese Zeichnung darf weder vervielfältigt noch dritten Personen zugänglich gemacht oder unbefugt verwendet werden. Zuwiderhandlungen ziehen strafrechtliche Folgen nach sich unter anderem § 106 ff UrhG.

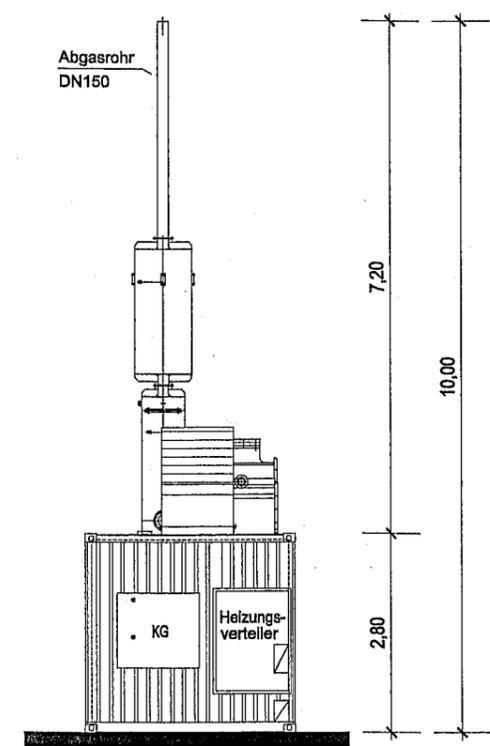


Südostansicht

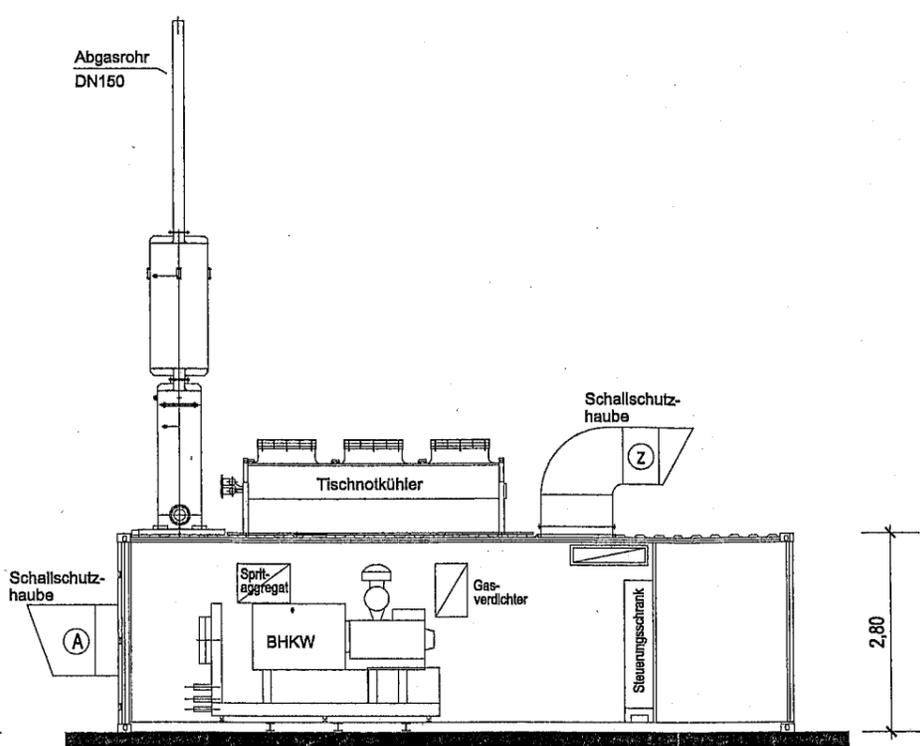


Container-Schnitt

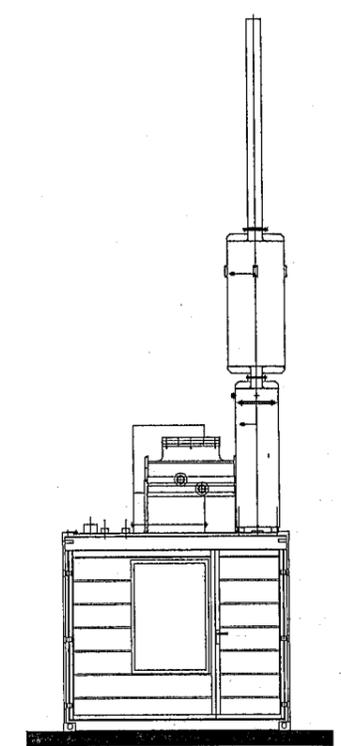

Nordwestansicht

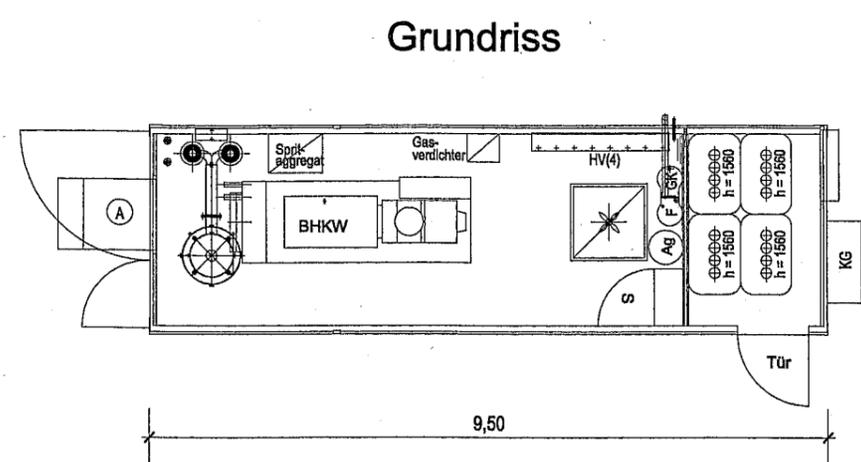

Grundriss

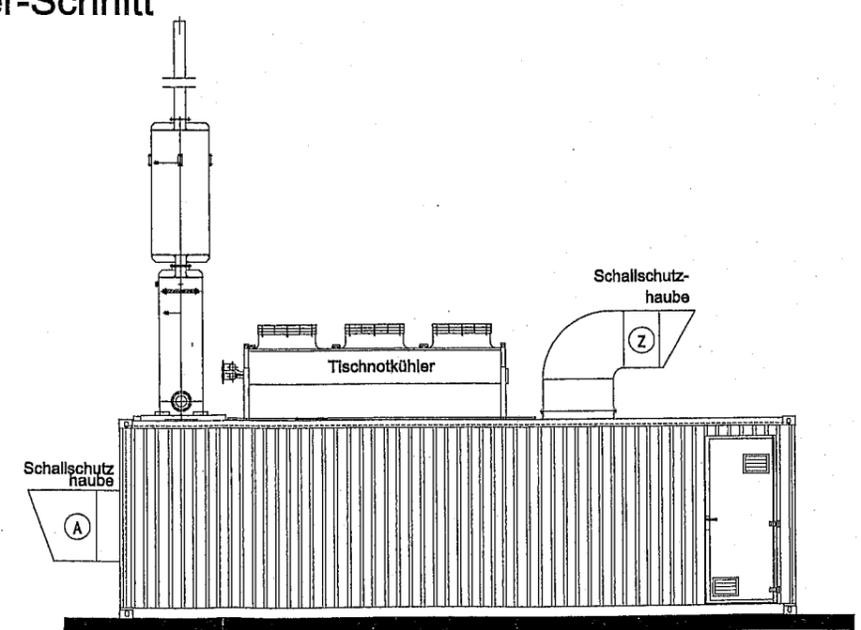

Nordostansicht

*Olfen, 10.6.09
H. Kiekebusch*

ENTWURFSVERSÄSSER MITGLIED
715749
Dipl. Ing. (FH) Marco Schwering

Index:	Änderung:	Datum:
Projekt: Errichtung einer Biogasanlage auf dem landwirtschaftl. Betrieb Kiekebusch		
Bauherr: Heinz Kiekebusch Sülsen 25 59399 Olfen		
Planung:		
PlanET Biogastechnik GmbH Up de Hacke 26 48691 Vreden		
Biogastechnik planen, bauen & service		
Telefon 02564/3950-0 Telefax 02564/3950-50 info@planet-biogas.com www.planet-biogas.com		
Planbezeichnung: BHKW Container		Maßstab: 1:100
Datum: 27.01.09	Gezeichnet: G. Logermann	Proj.-Nr. Plan Nr.: PL90034 BC 01