


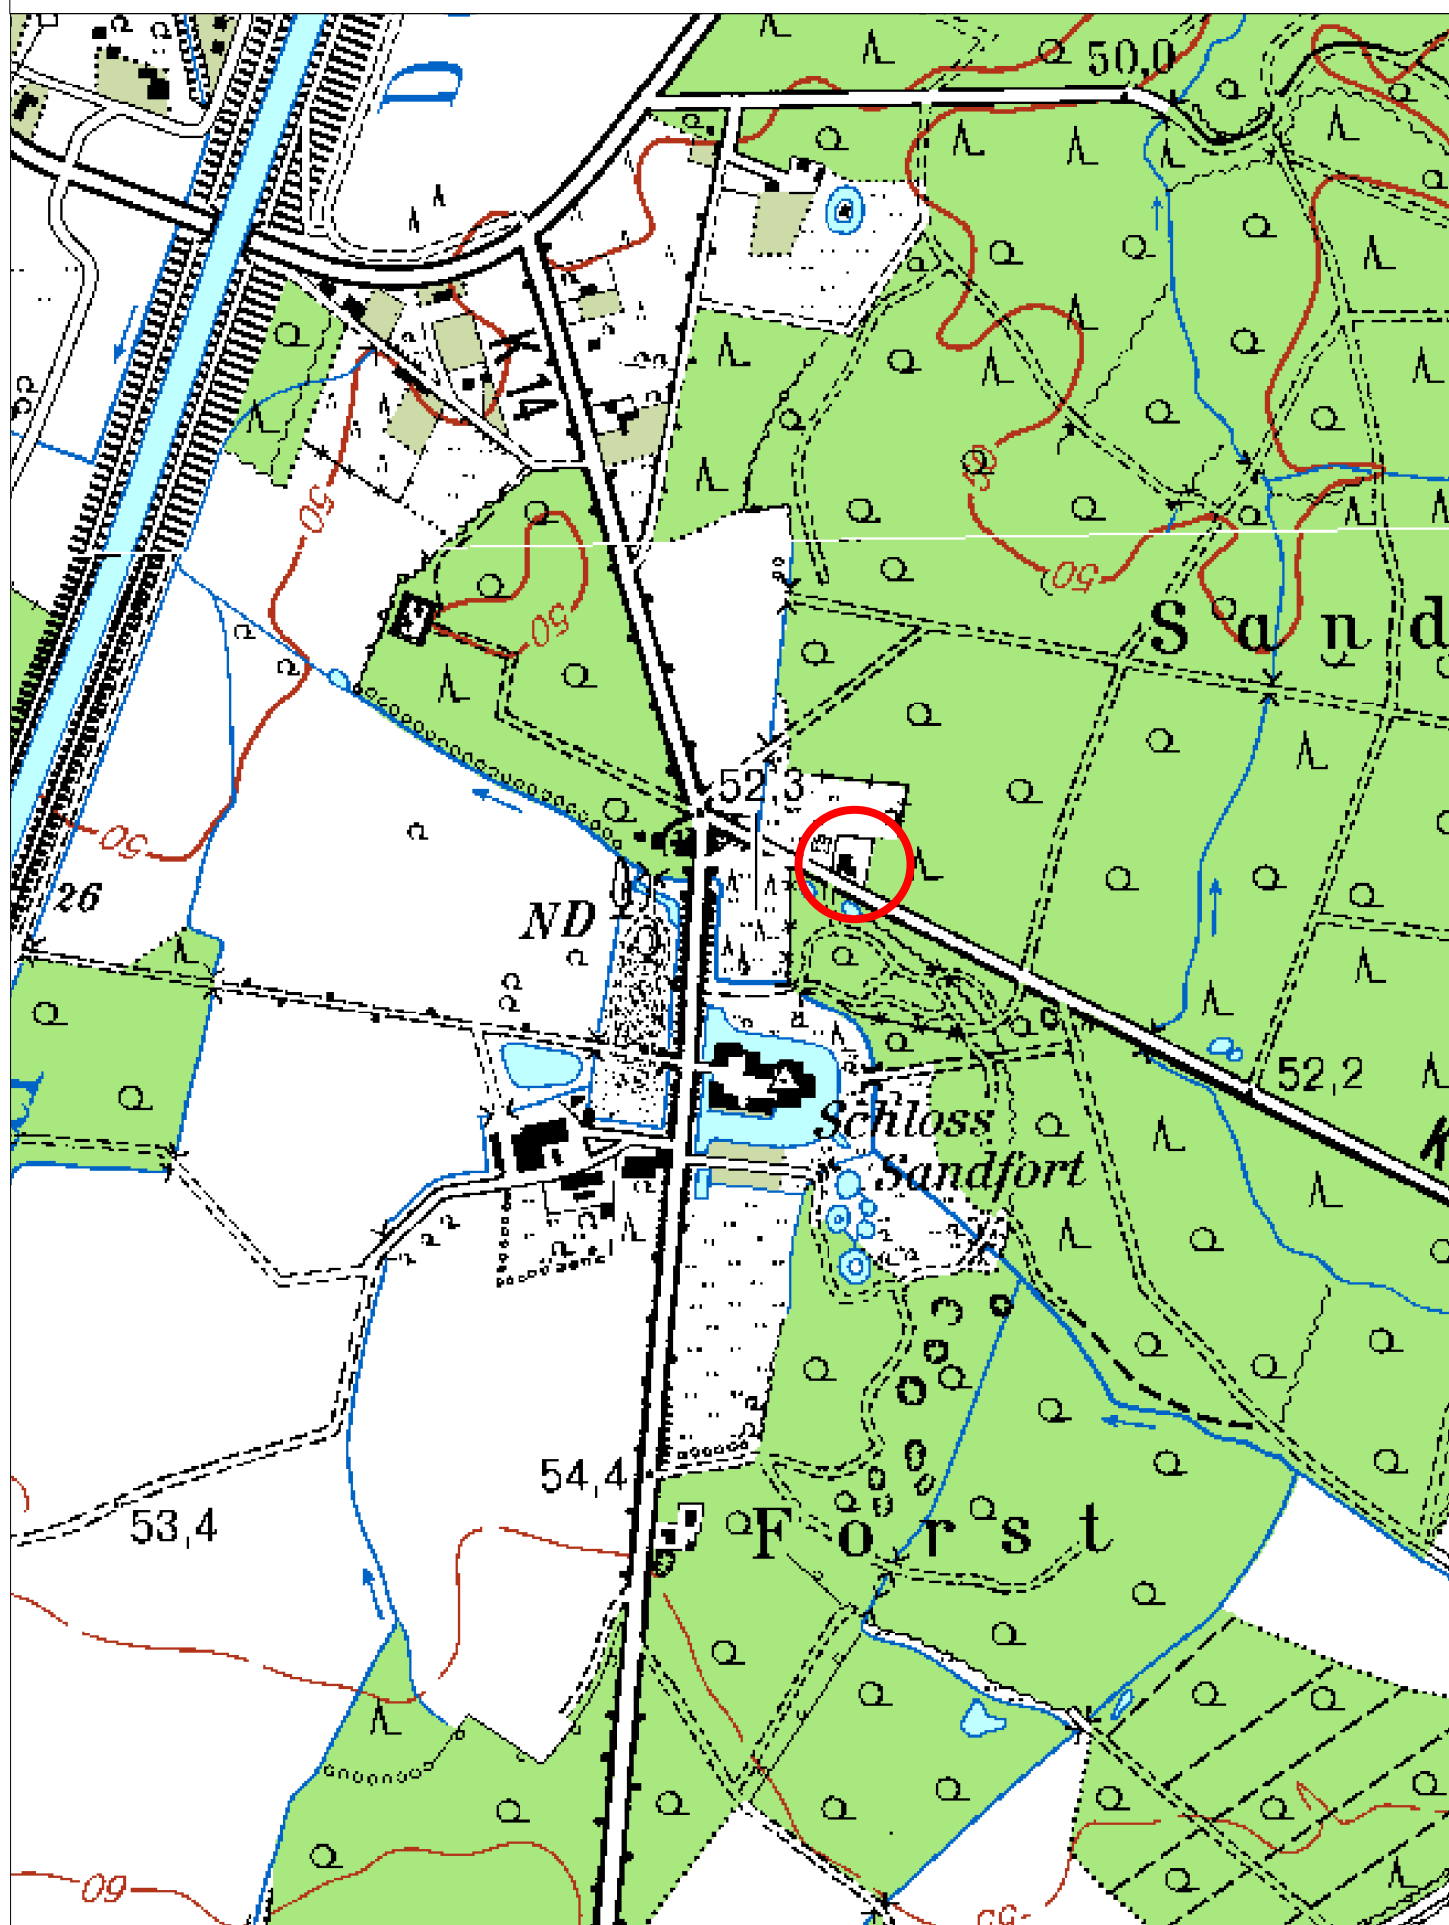


Abstandsflächen:

westlicher Gebäudeteil: $6,24 + (1/3 \cdot 2,37) = 7,03 \cdot 0,80 = 5,62 \text{ m}$

östlicher Gebäudeteil: $4,29 + (1/3 \cdot 4,32) = 5,73 \cdot 0,80 = 4,58 \text{ m}$

Anbau Nord: $2,268 + (1/3 \cdot 1,625) = 4,83 \cdot 0,80 = 3,86 \text{ m}$

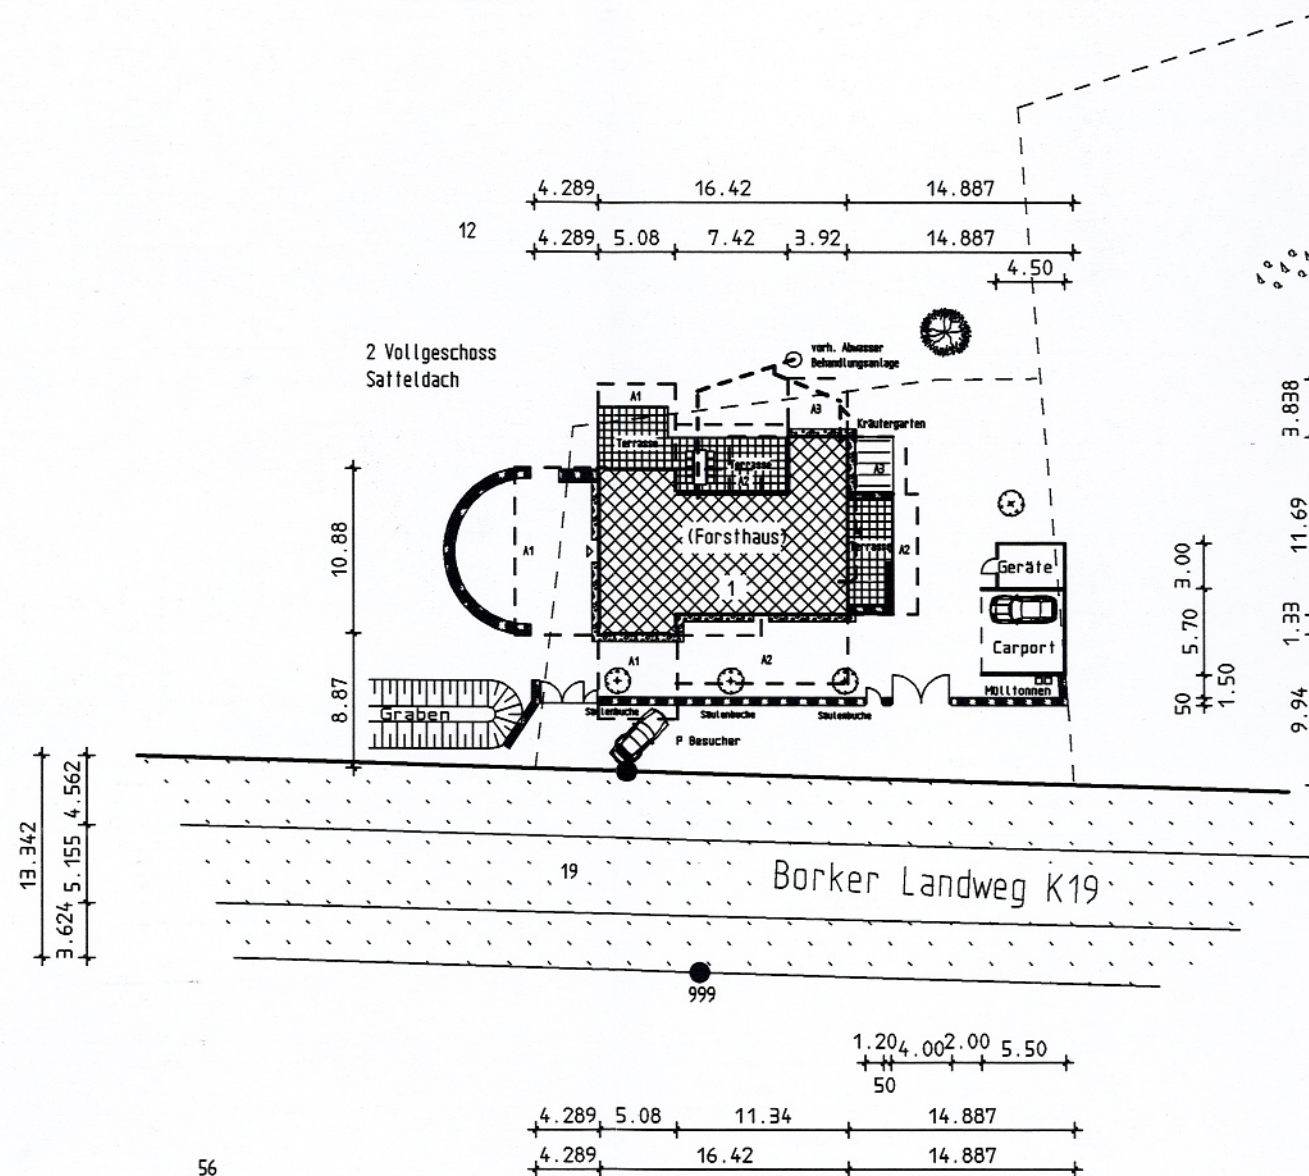

Gemarkung: Olfen-Kirchspiel

Flur: 23

Flurstück: 12

ARCHITEKTURBÜRO JÖRG DRÖGE

Bauherr:

Bauvorhaben:

Umbau des Forsthauses

Borker Landweg 1, 59399 Olfen

Plan:

LAGEPLAN

Plannummer:

40/09/B/01

Maßstab:

1:500

Datum:

28.01.2010 Dröge

Index:

Änderungen:

Bauherr:

Architekt

Architekturbüro Dröge

Architektur + Energieberatung

Rosenstraße 41

59394 Nordkirchen


Tel.: 02596-980398

Fax: 02596-980399

info@architekt-droege.de

www.architekt-droege.de

Das Gebäude steht unter Denkmalschutz

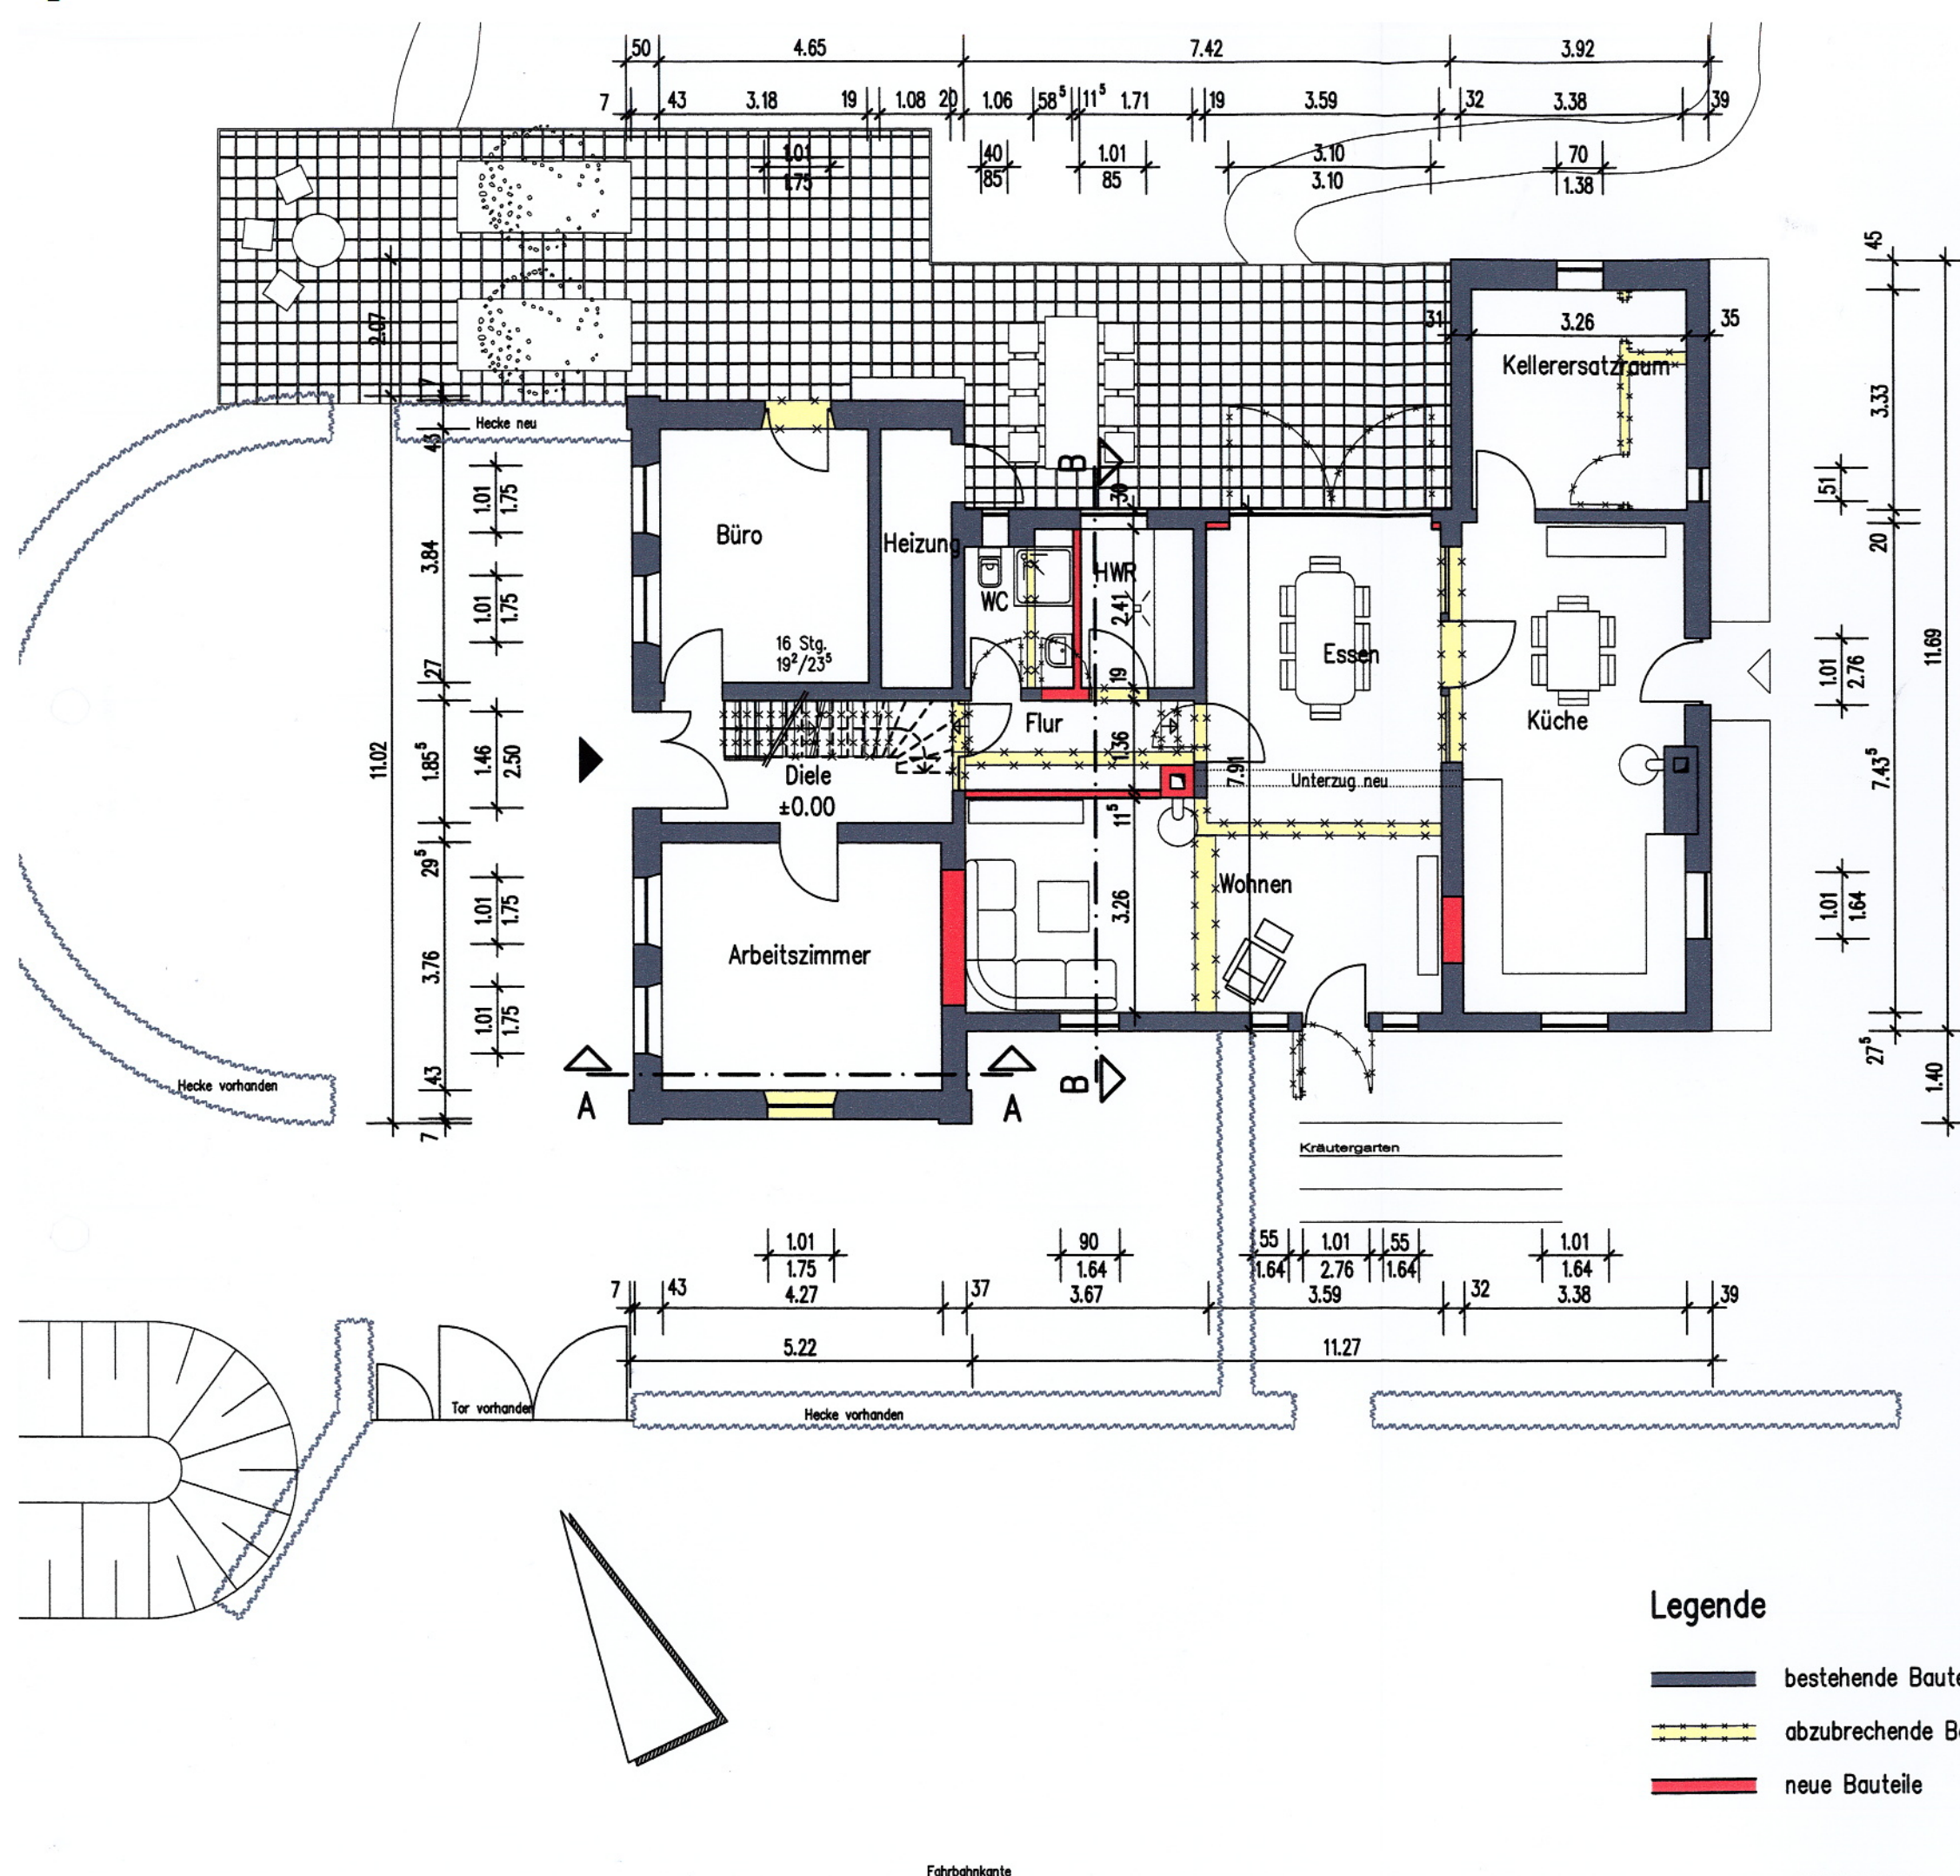

ARCHITEKTURBÜRO JÖRG DRÖGE

Bauherr:

Bauvorhaben:

Umbau des Forsthauses
Borker Landweg 1, 59399 Olfen

Plan:

GRUNDRISS ERDGESCHOSS

Plannummer:

40/09/B02

Maßstab:

1:100

Datum:

28.01.2010 Dröge

Index:

Änderungen:

Bauherr:

Architekt:

Architekturbüro Dröge

Architektur + Energieberatung

Rosenstraße 41

59394 Nordkirchen


Tel.: 02596-980398

Fax: 02596-980399

info@architekt-droege.de


www.architekt-droege.de

 bestehende Bauteile
 abzubrechende Bauteile
 neue Bauteile

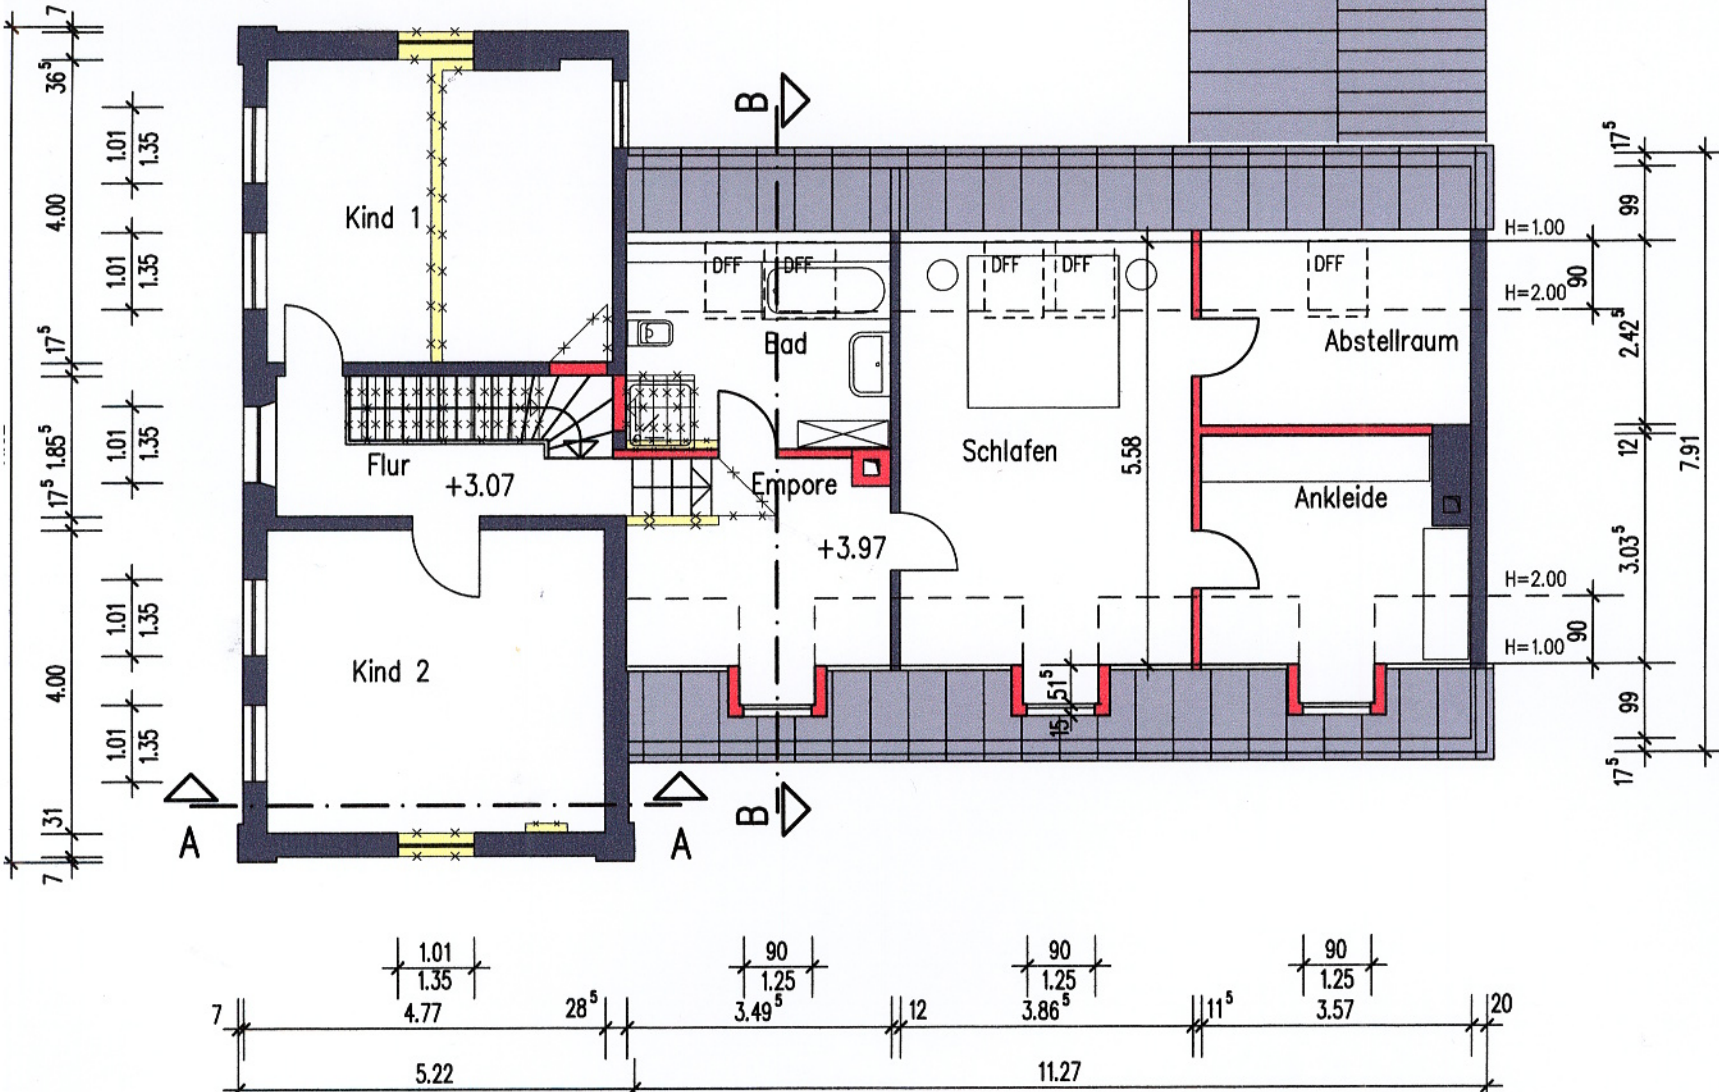


Rosenstraße 41
59394 Nordkirchen
Tel.: 02596-980398
Fax: 02596-980399
info@architekt-droege.de
www.architekt-droege.de

Dachneigung
ca 45°

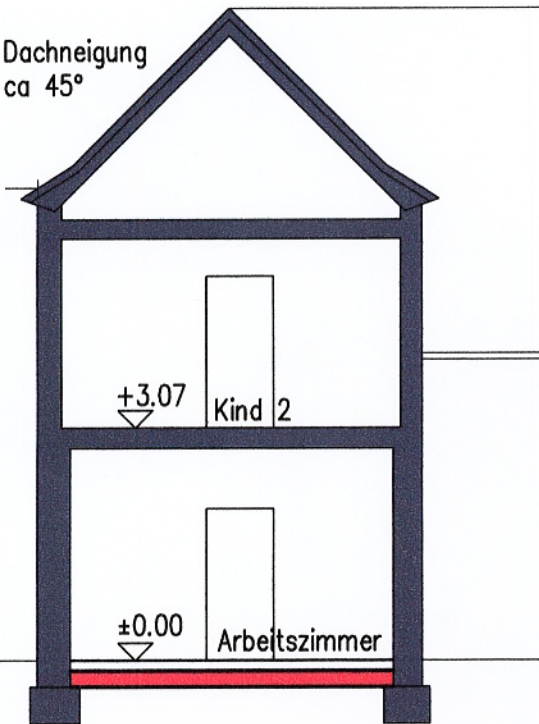


Schnitt A

Dachneigung
ca 48°

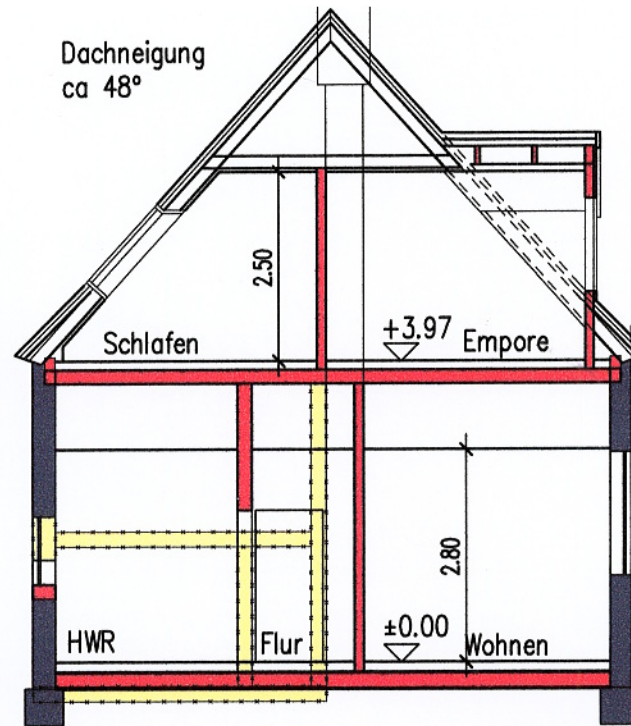

Schnitt B

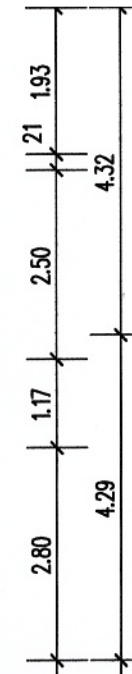

Legende

- bestehende Bauteile
- abzubrechende Bauteile
- neue Bauteile

ARCHITEKTUR JÖRG DRÖGE

Bauherr:

Bauvorhaben:
Umbau des Forsthauses
Borker Landweg 1, 59399 Olfen

Plan:
GEBÄUDESNITTE

Plannummer:
40/09/B04

Maßstab:
1:100

Datum:
28.01.2010 Dröge

Index:

Änderungen:

Bauherr:  

Architekturbüro D
Architektur + Energieberatung

Rosenstraße 41
59394 Nordkirchen
Tel.: 02596-980398
Fax: 02596-980399
info@architekt-droege.de
www.architekt-droege.de



ARCHITEKTURBÜRO JÖRG DRÖGE

Bauherr:

Bauvorhaben:

Umbau des Forsthauses
Borker Landweg 1, 59399 Offen

Plan:

Ansicht von Süden

Plannummer:

40/09/B07

Maßstab:

1:100

Datum:


28.01.2010 Dröge

Index:

Änderungen:



Bauherr:

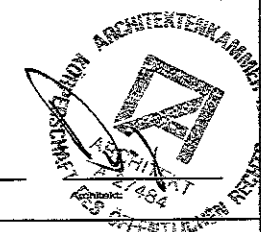

Architekturbüro Dröge

Architektur + Energieberatung

Rosenstraße 41

59394 Nordkirchen

Tel.: 02596-980398

Fax: 02596-980399

info@architekt-droege.de

www.architekt-droege.de



ARCHITEKTURBÜRO JÖRG DRÖGE

Bauherr:

Bauprojekt:

Umbau des Forsthauses
Borker Landweg 1, 59399 Offen

Plan:

Ansicht von Westen

Plannummer:

40/09/B08

Maßstab:

1:100

Datum:

28.01.2010 Dröge

Index:

Änderungen:

Architekt



Bauherr:

Architekturbüro Dröge

Architektur + Energieberatung

Rosenstraße 41

59394 Nordkirchen

Tel.: 02596-980398

Fax: 02596-980399

info@architekt-droege.de

www.architekt-droege.de



ARCHITEKTURBÜRO JÖRG DRÖGE

Bauherr:

Seuvorbereit:

Umbau des Forsthauses
Borker Landweg 1, 59399 Offen

Plan:

Ansicht von Norden

Plannummer:

40/09/805

Maßstab:

1:100

Datum:


28.01.2010 Dröge

Index:

Änderungen:



Bauherr:

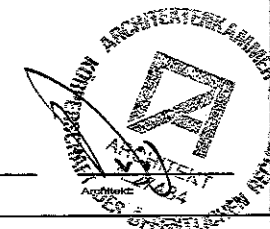

Architekturbüro Dröge

Architektur + Energieberatung

Rosenstraße 41







59394 Nordkirchen

Tel.: 02596-980398

Fax: 02596-980399

info@architekt-droege.de

www.architekt-droege.de

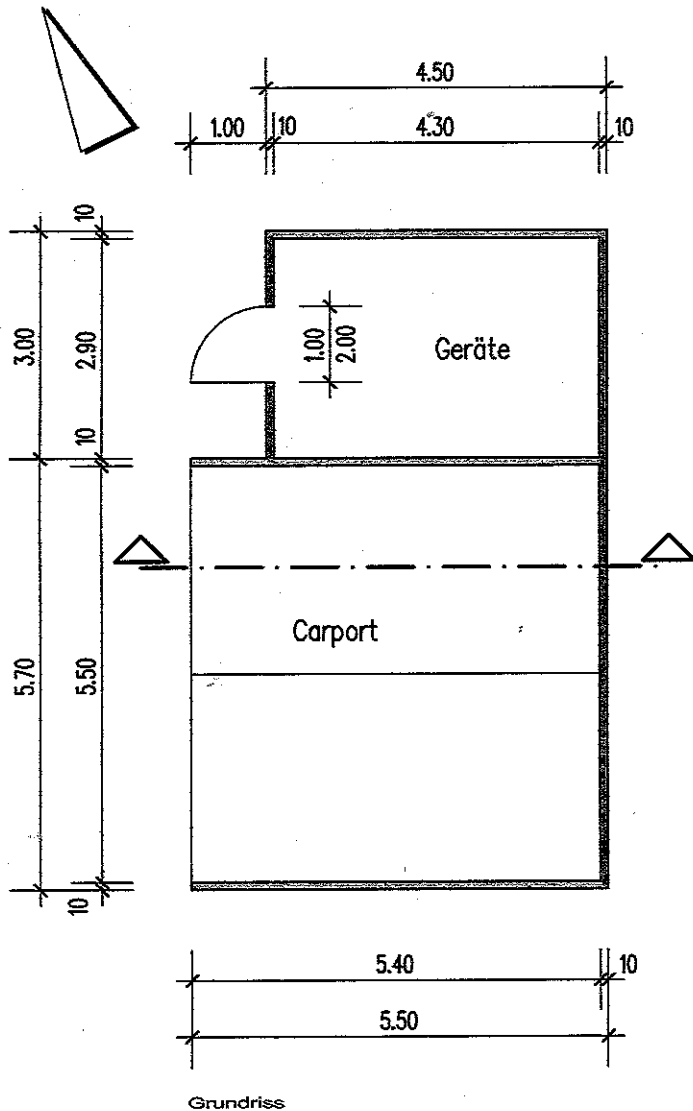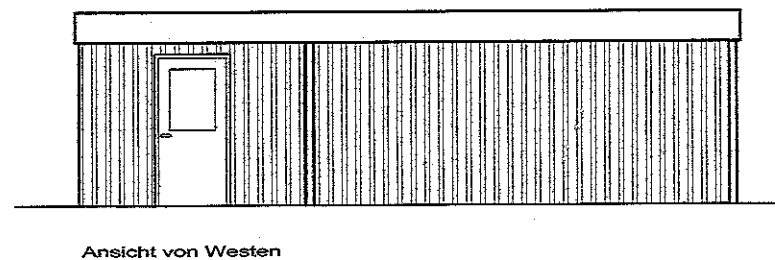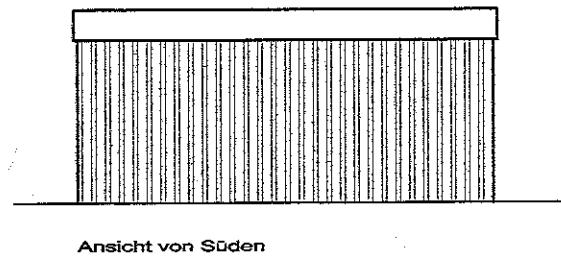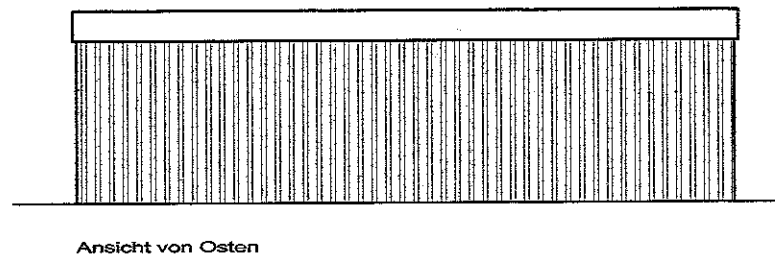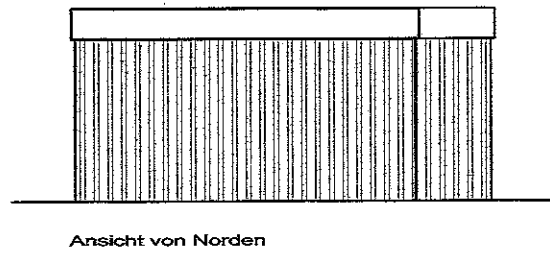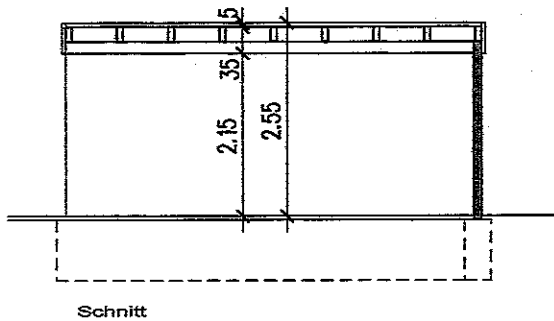

ARCHITEKTURBÜRO JÖRG DRÖGE

Bauherr:

Bauvorhaben:

Umbau des Forsthauses
Errichtung eines Carports mit Geräteraum
Borker Landweg 1, 59399 Offen

Plan:

Grundriss, Schnitt, Ansichten Carport

Plannummer:

40/09/809

Maßstab:

1:100

Datum:

28.01.2010 Dröge

Index:

Änderungen:

Bauherr:

Architekt:

Architekturbüro Dröge

Architektur + Energieberatung

Rosenstraße 41

59394 Nordkirchen

Tel.: 02596-980398

Fax: 02596-980399

info@architekt-droege.de

www.architekt-droege.de