



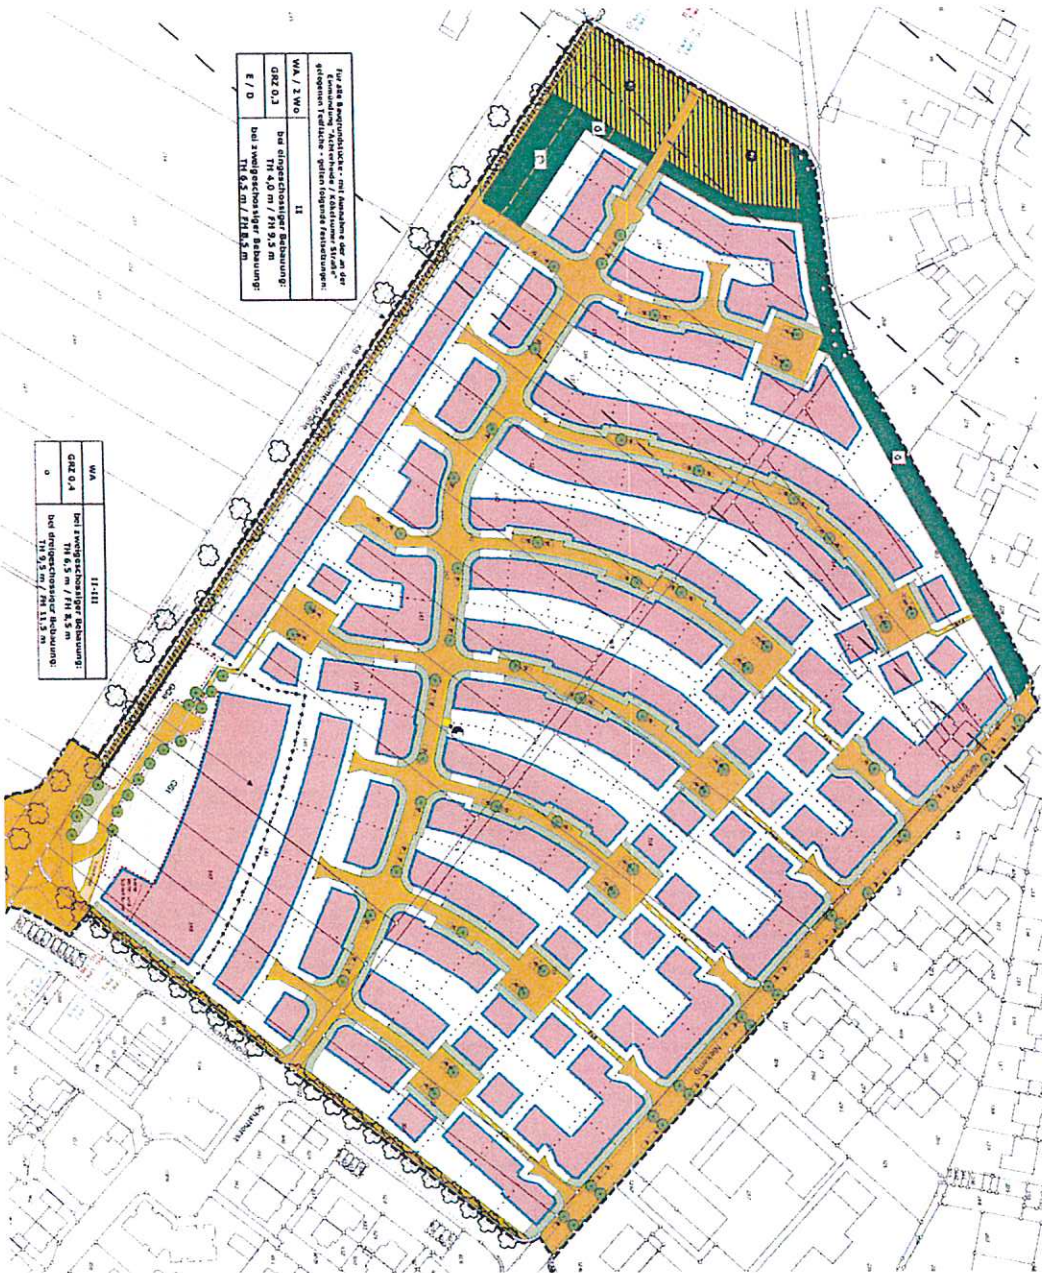


Für die Baugrunderhebung sind die folgenden Daten zu erheben:

WA / 3 WO	bei einseitiger Bebauung:
GRZ 0,3	TR 4,0 m / FH 9,5 m
E / 0	bei zweiseitiger Bebauung:
	TR 6,5 m / FH 9,5 m

WA	II-III
GRZ 0,4	bei zweiseitiger Bebauung:
0	TR 6,5 m / FH 9,5 m
	bei einseitiger Bebauung:
	TR 9,5 m / FH 11,5 m

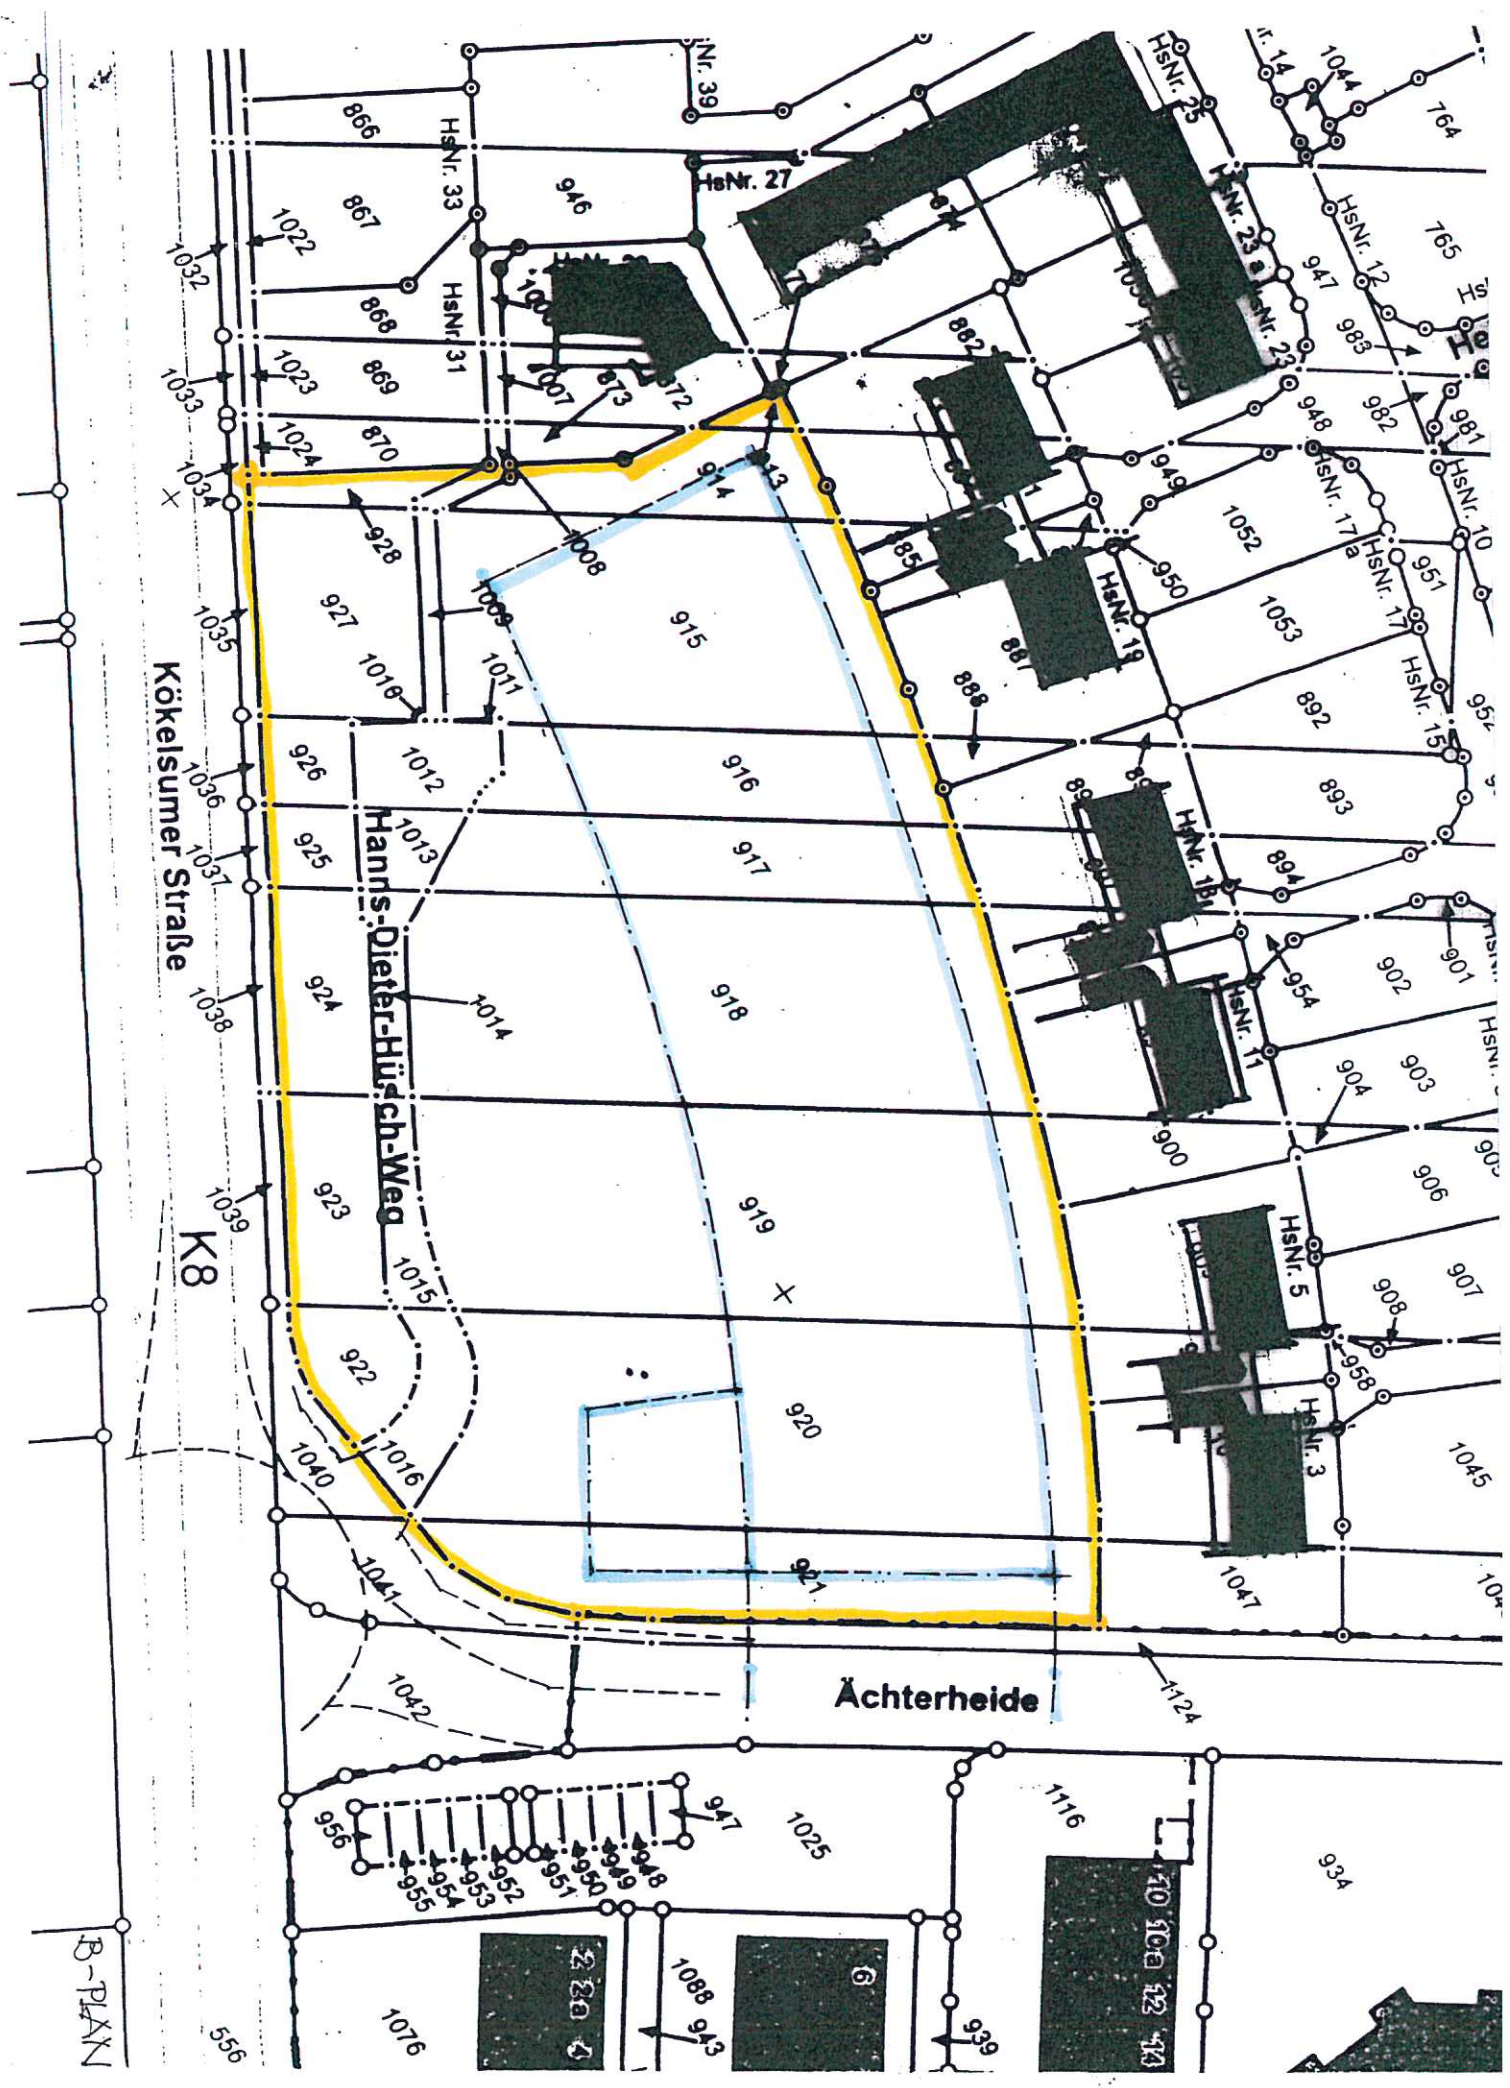

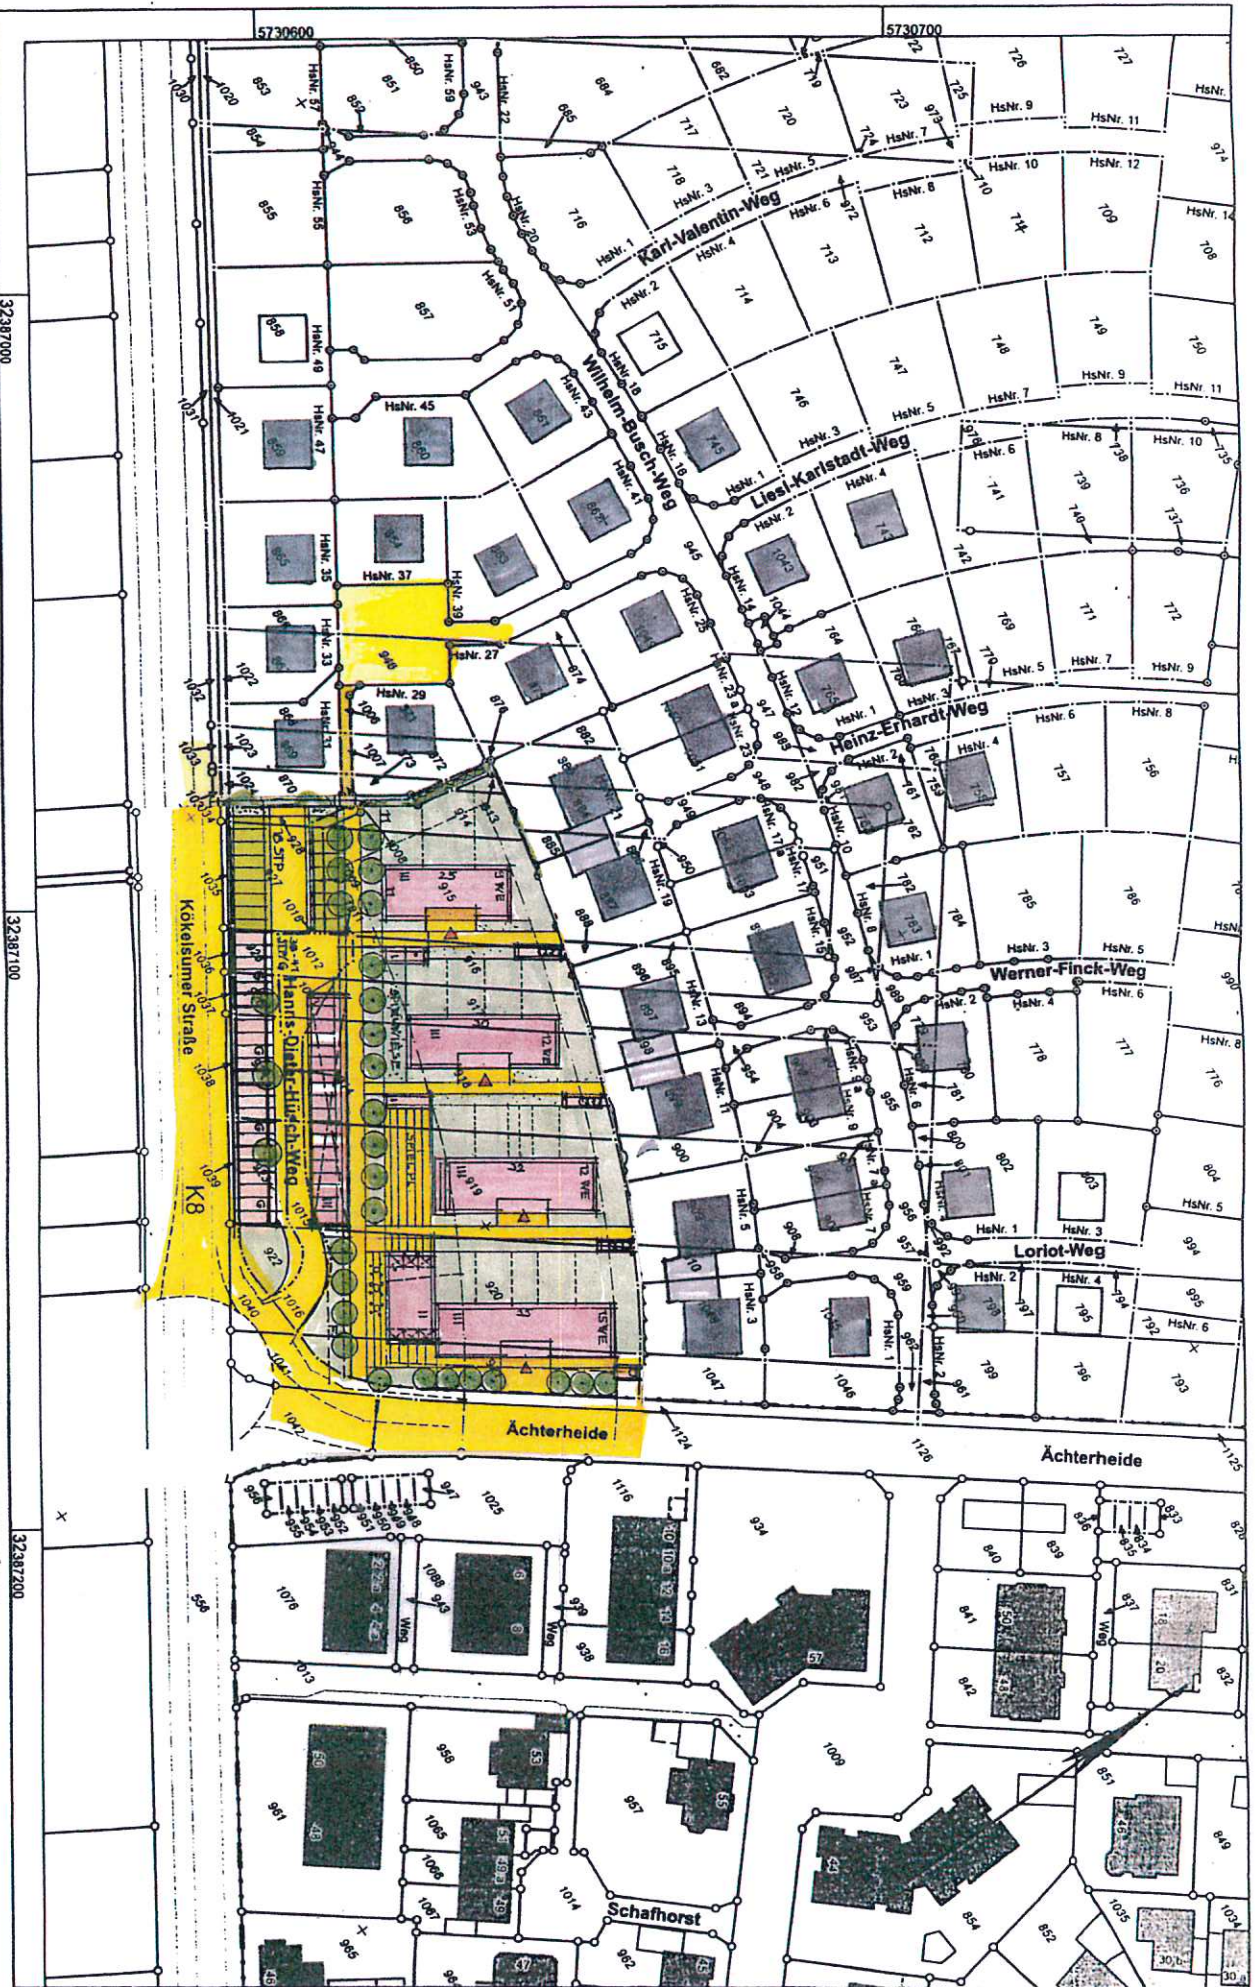

32387200

Kreis Coesfeld

Katasteramt

Friedrich-Ebert-Straße 7

48653 Coesfeld

Maßstab 1:1000

32387100

Metre

0 10 20 30 40 50

© Kreis Coesfeld

32387200


Auszug aus dem
Liegenschaftskataster

Flurkarte NRW 1:1000


Erstellt: 17.03.2016
Zeichen:

IV a-3.1
12/14/16

Flurstück: 897
Flur: 1
Gemarkung: Ollen-Stadt
Vertheim-Busch-Weg 13, Ollen

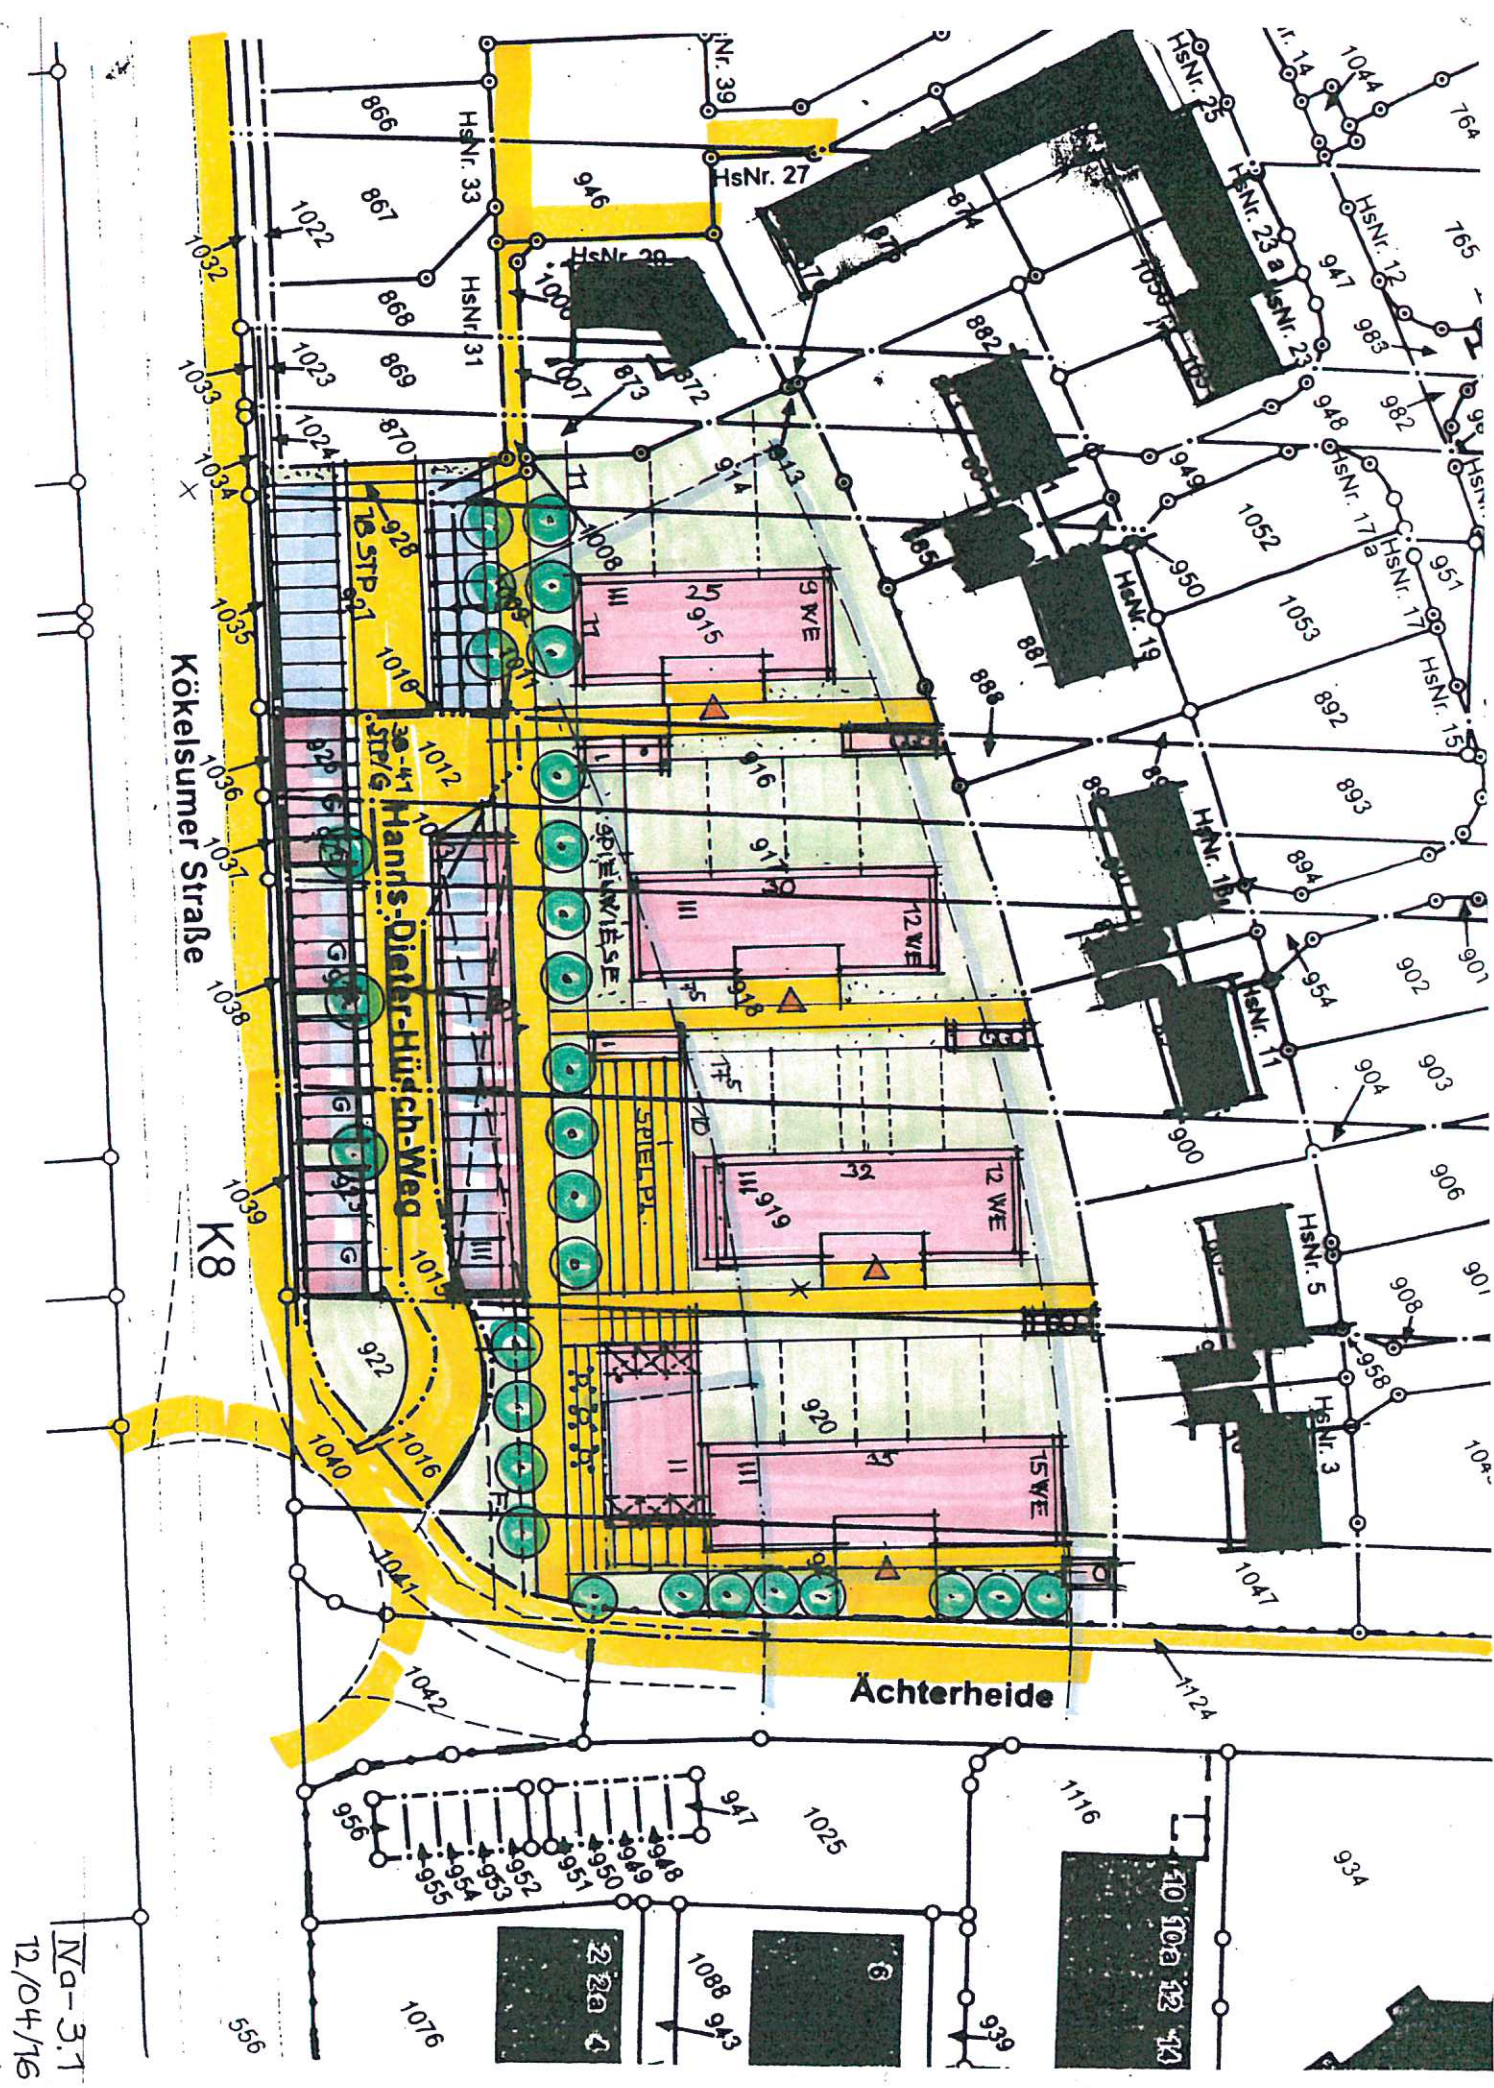

Na-3.1
12/04/16

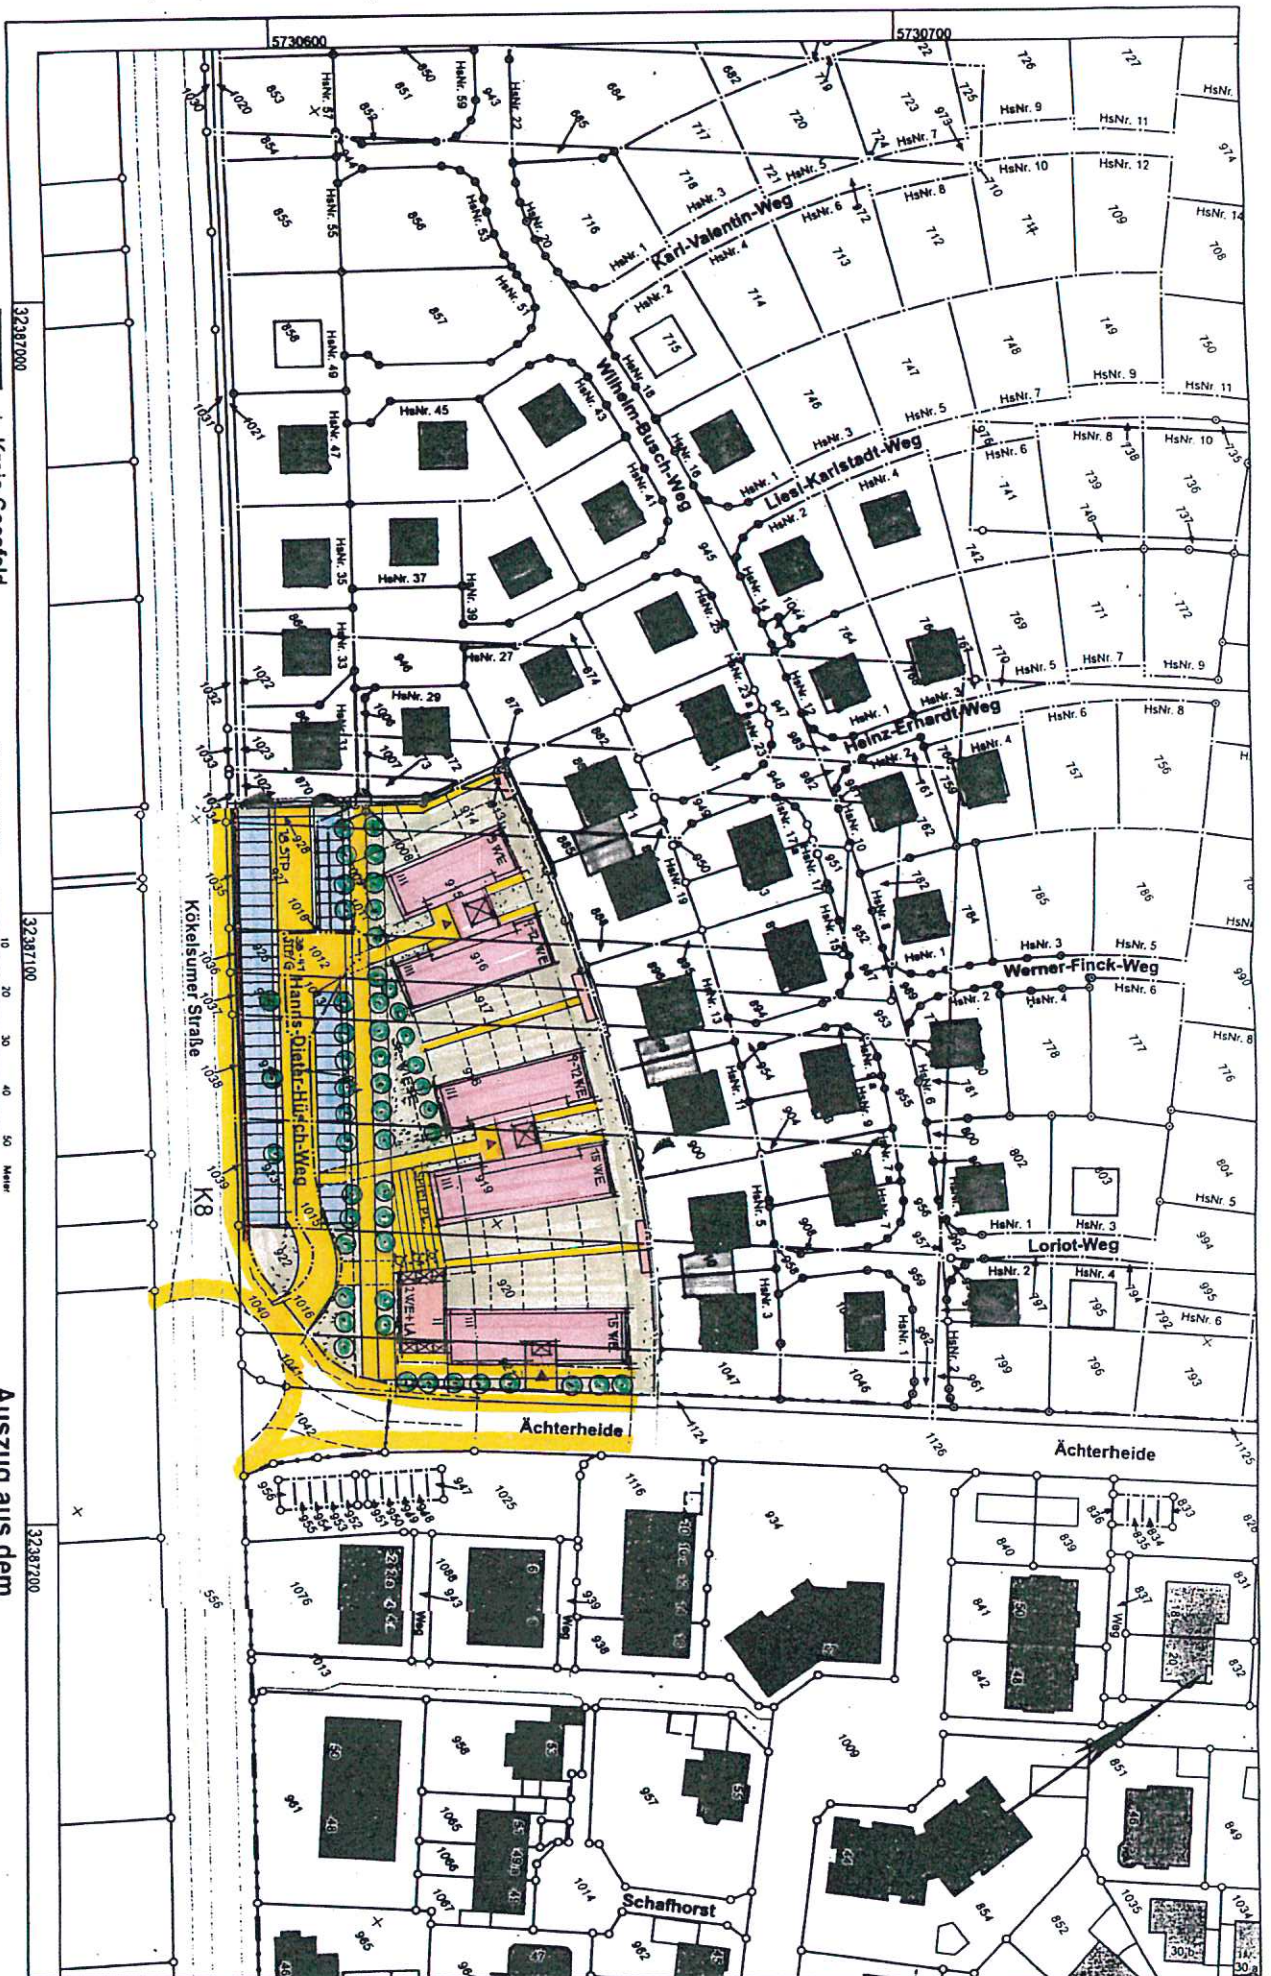

32387000

Maßstab 1:1000

32387100

C Kreis Coesfeld

32387200


Kreis Coesfeld
Katasteramt
 Friedrich-Ebert-Straße 7
 48653 Coesfeld

Auszug aus dem
Liegenschaftskataster
 Flurkarte NRW 1:1000

Flurkarte 397
 Flur 1
 Gemarkung Ollen-Stadt
 Wilhelm-Busch-Weg 13, Ollen


Erstellt: 17.03.2016
 Zeichen:

I a-7.1
 12/04/16

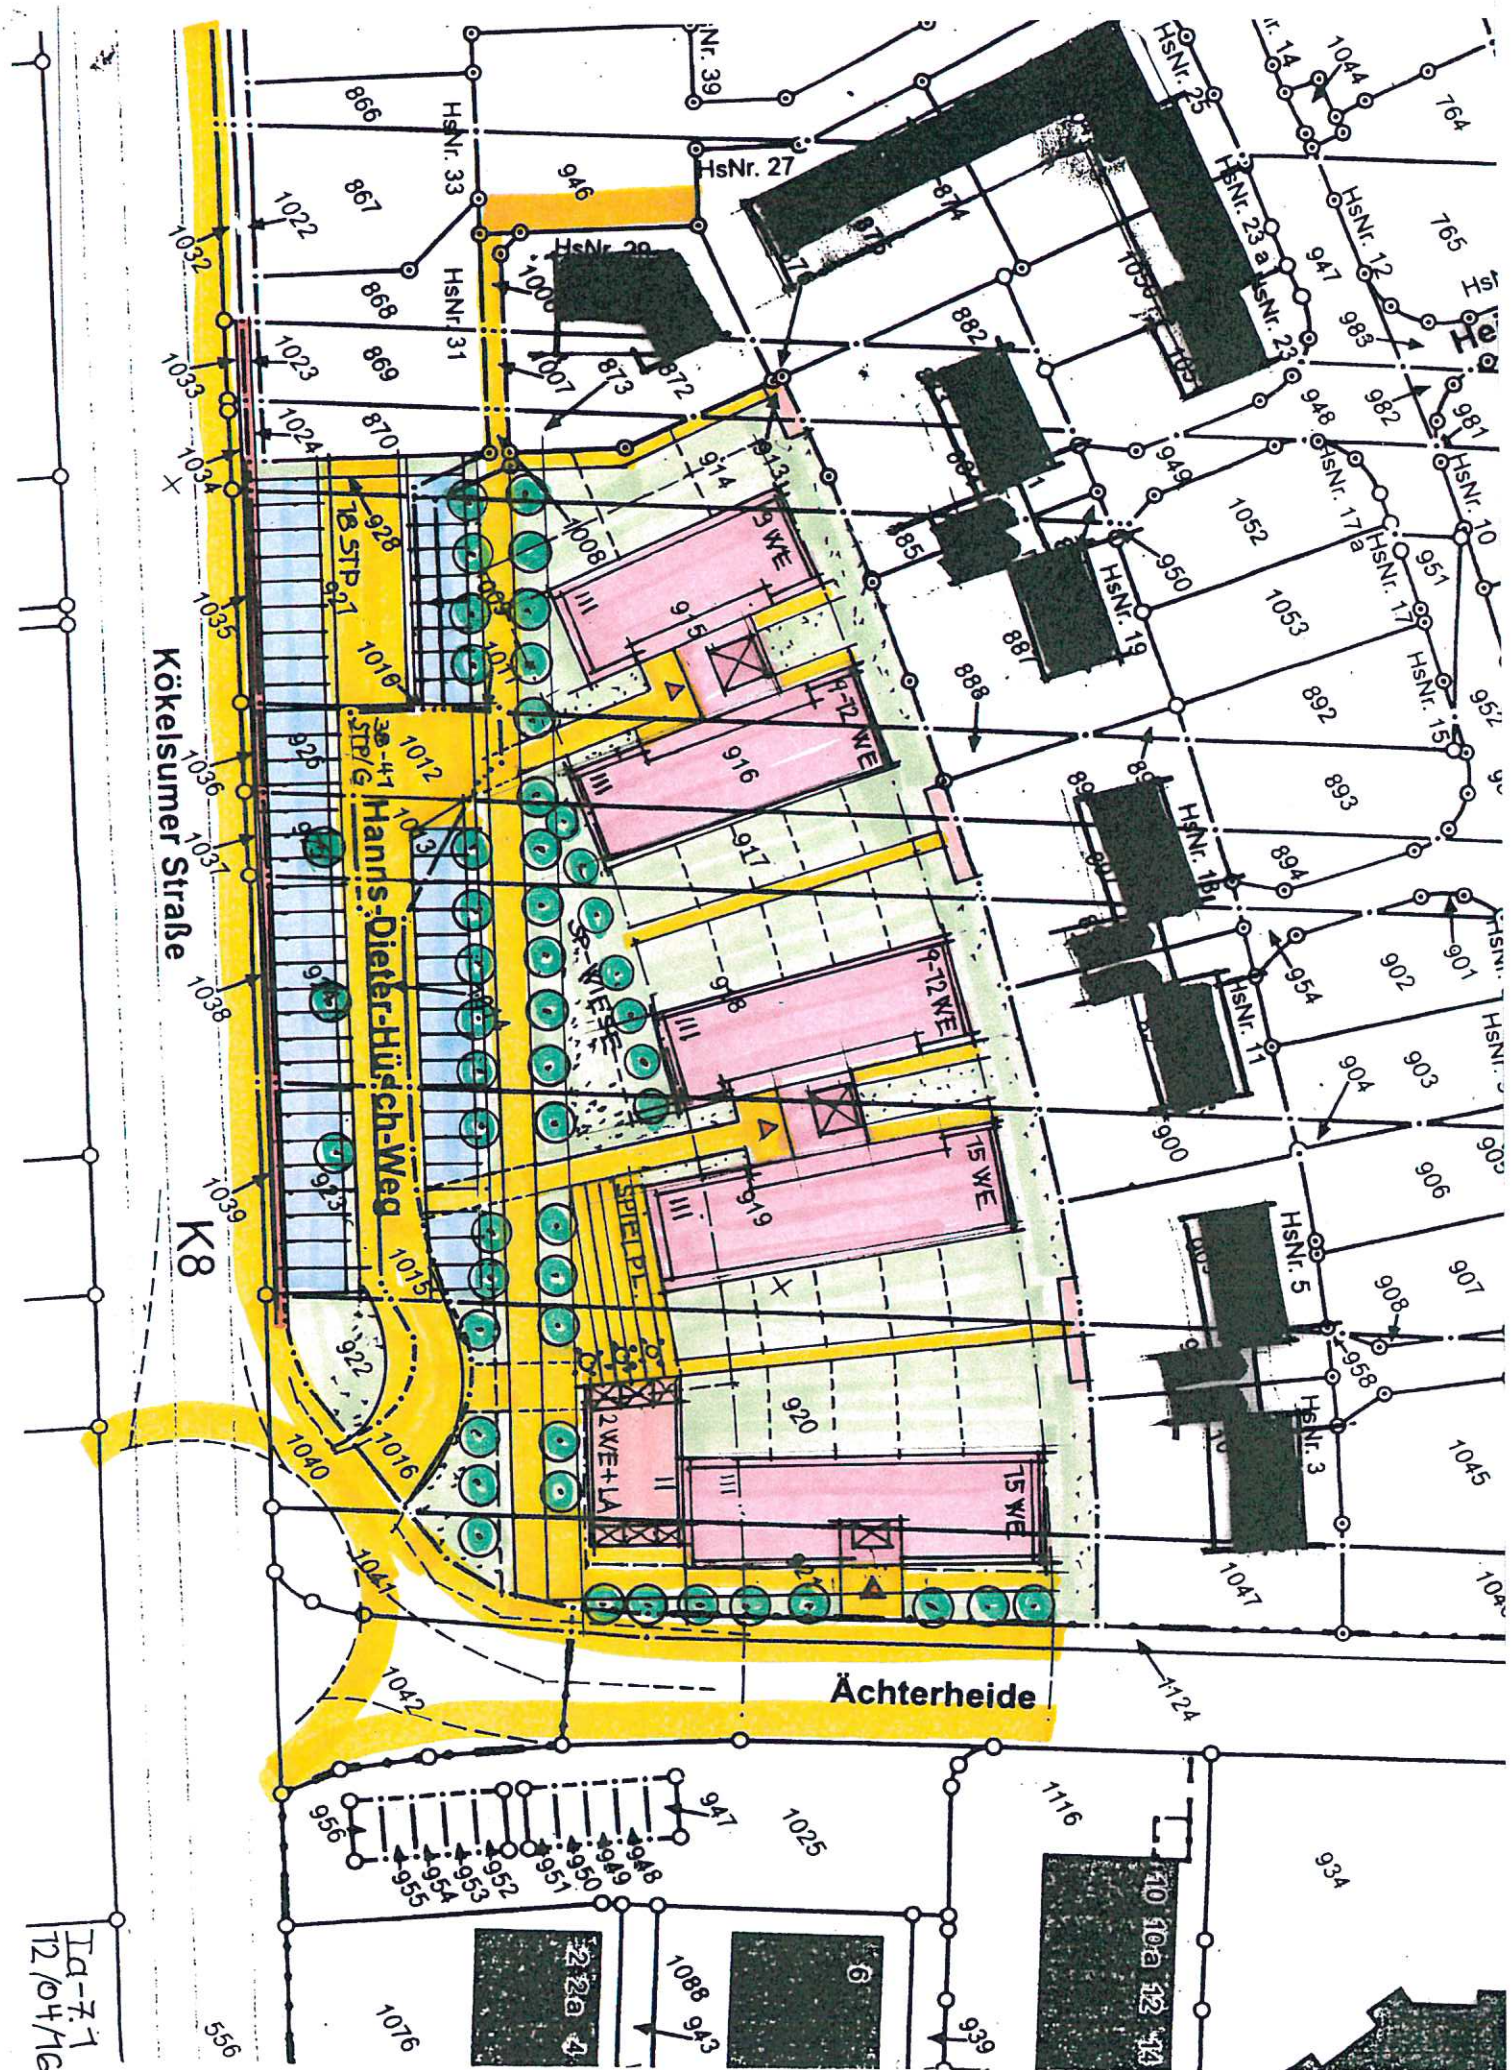

4-5 WE
~35

7,5 7,5 5 7,5 7,5

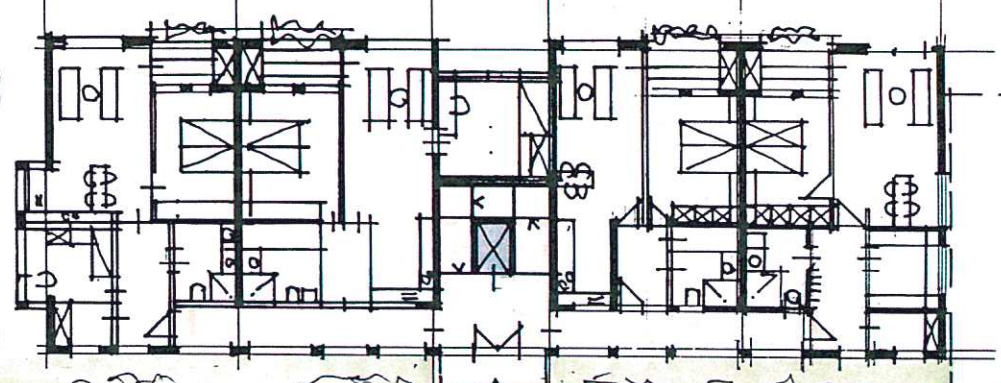


~22m

~22m
10

3 WE

6 10 6

~12

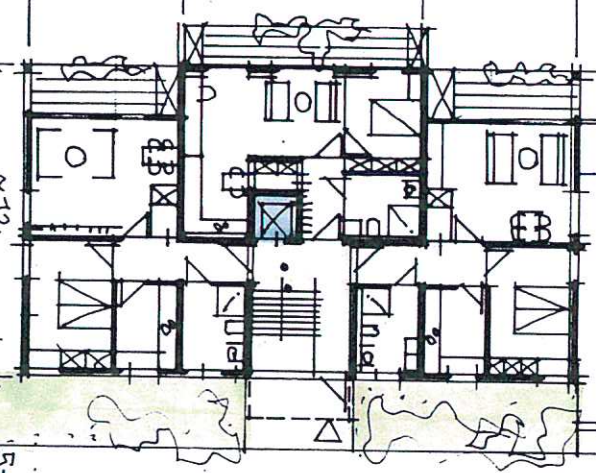

5-6

3.5
2


SYSTEMGRUNDRISS

1:200

ZU I a-7

ZU IV a-3

14/16




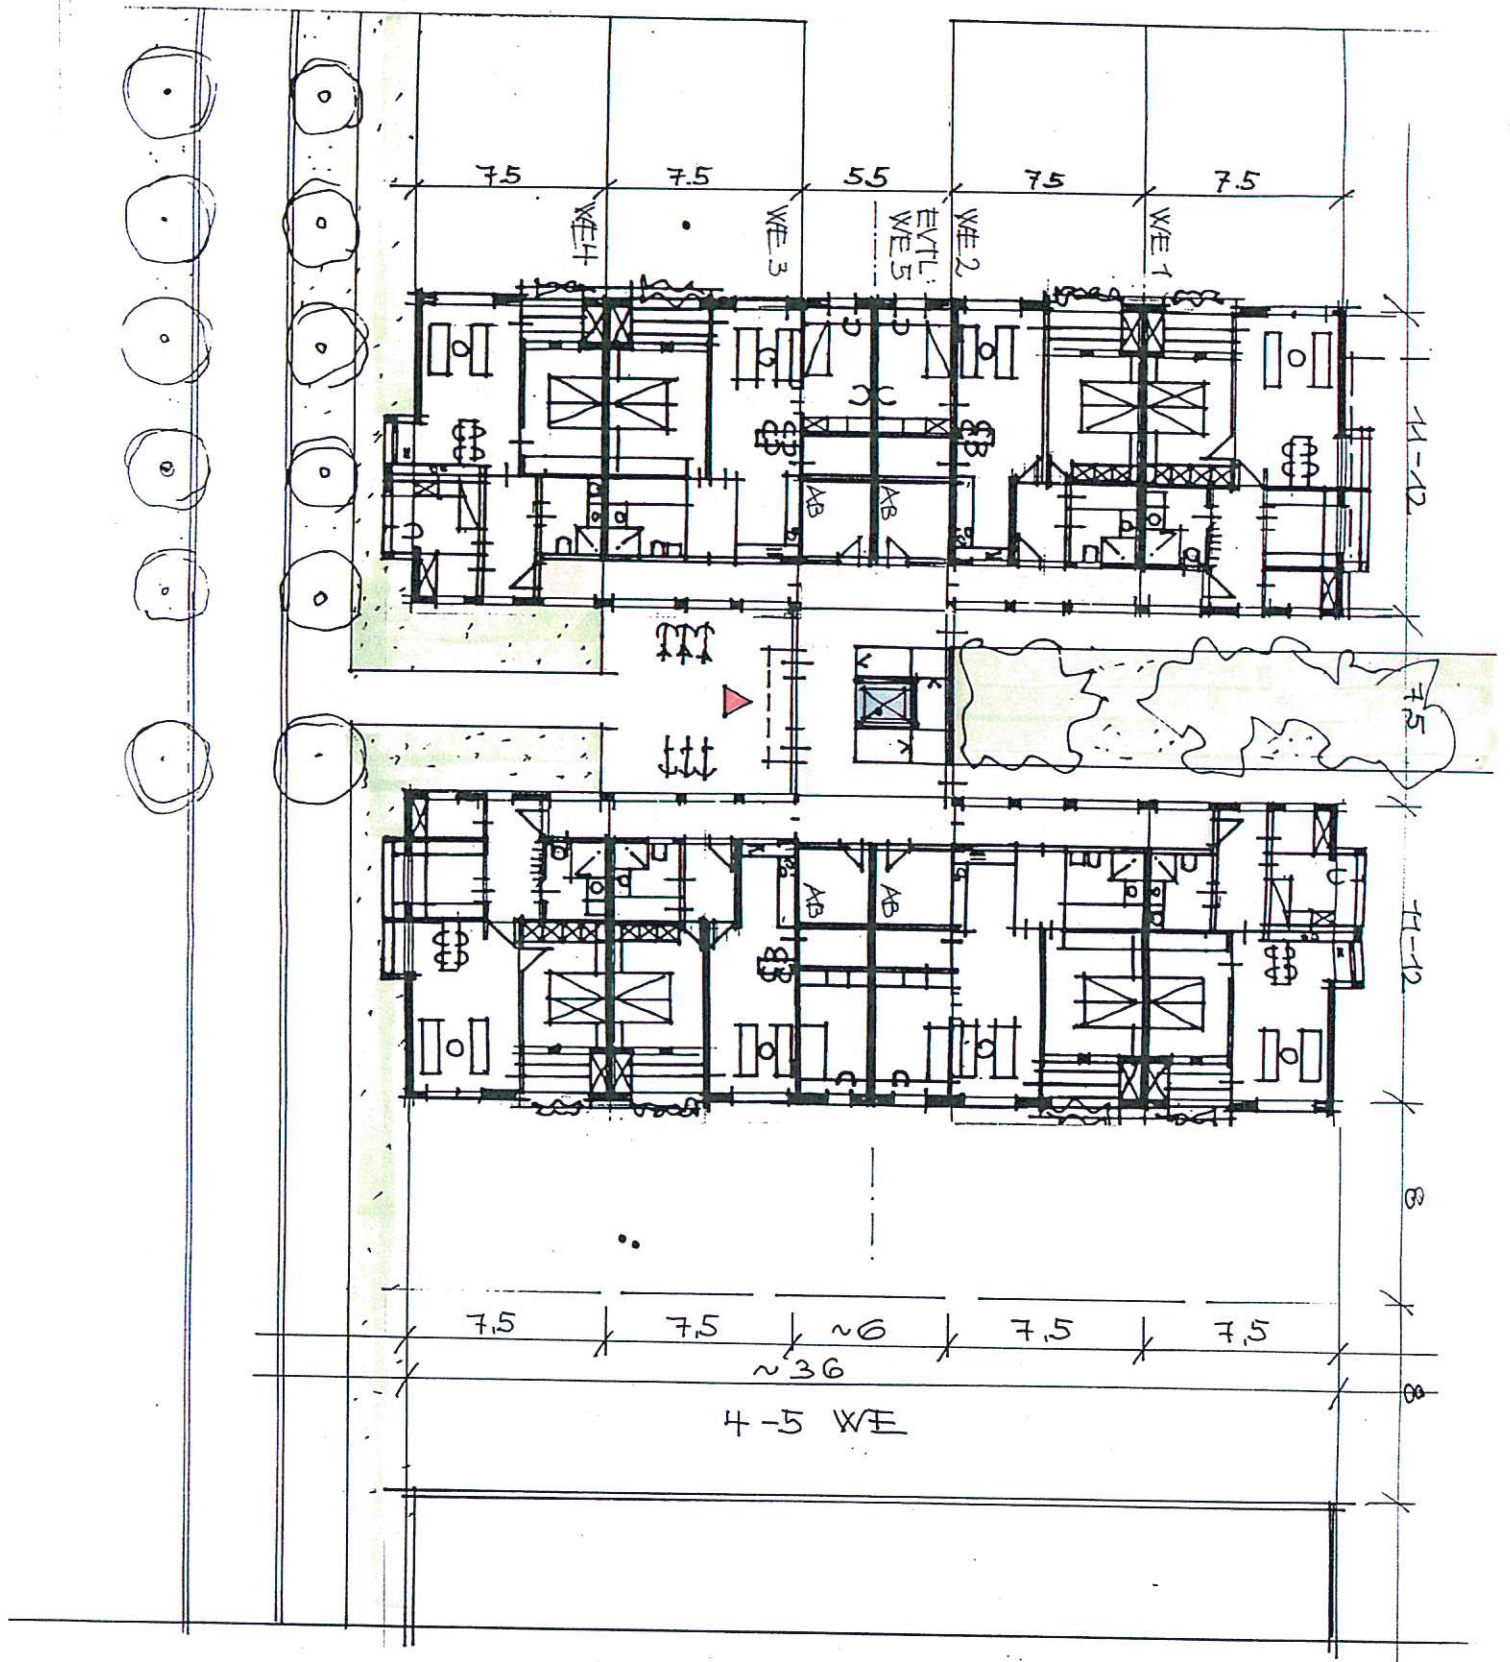


SYSTEMGRUNDRISS
1:200



20.11.14-7
+ 11.11.15

5/4/16


1.+2. OBERGESCHOSS

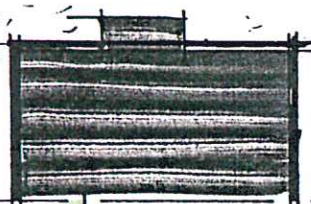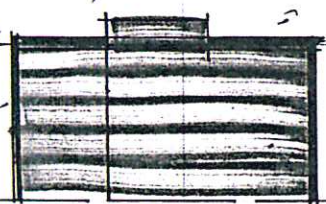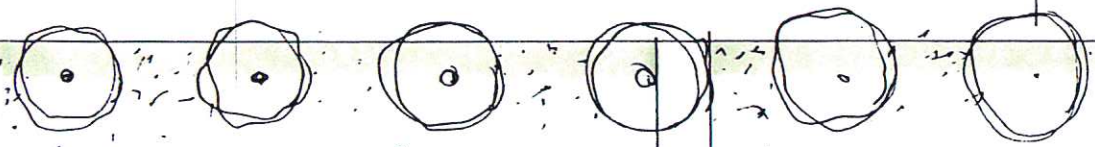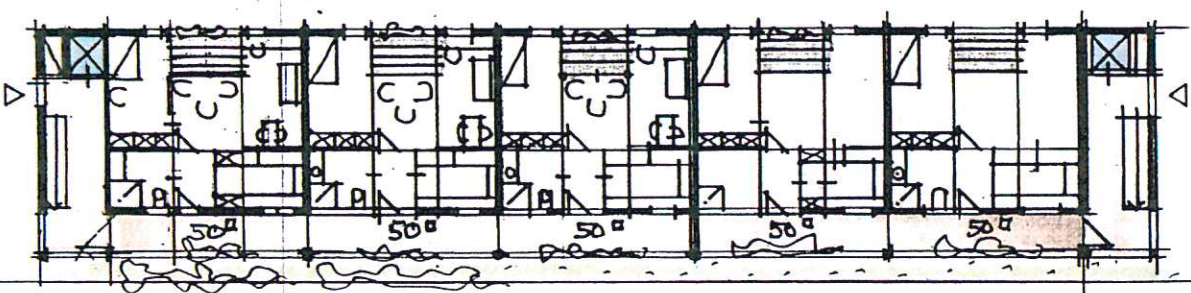


PARK-
STRASSE
ERGESSCHOSS

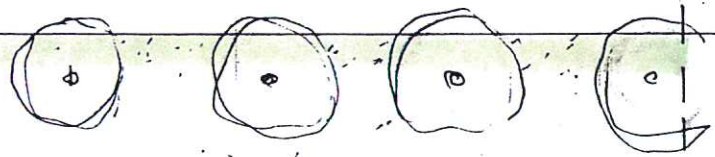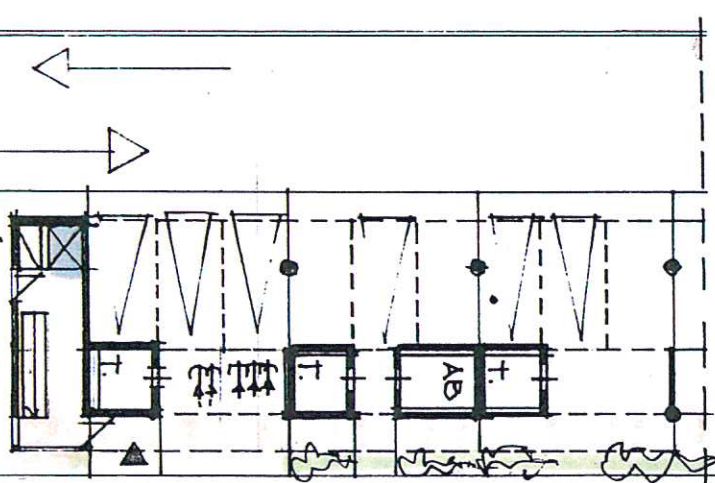

PARKEN
SONDERBAU/PARKEN+WOHNEN

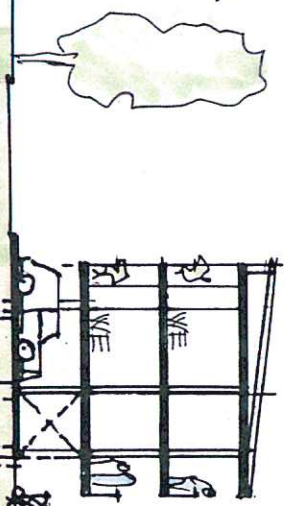

CAFE/EINKAUF/WOHNEN

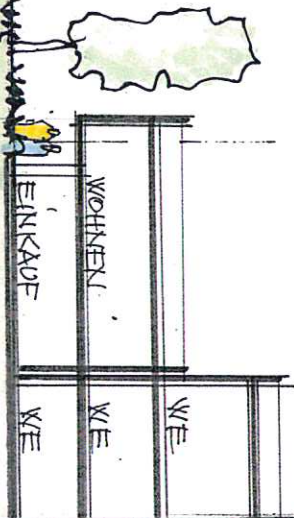

A: WOHNEN ZUM
PARKEN/SUDEN
B: WOHNEN ZUR
BEBAUUNG N.O.

SYSTEMGRUNDRISS
1:200
PARK-SCHALL-
SCHUTZ-MASS

IV d-3
IV d-4-
u/4/11.