



RWM = Rauchwarnmelder



Planinhalt: Grundriss Erdgeschoss			
Maßstab: 1:100	Datum: 04.09.2017	Blatt Nr.: 1	

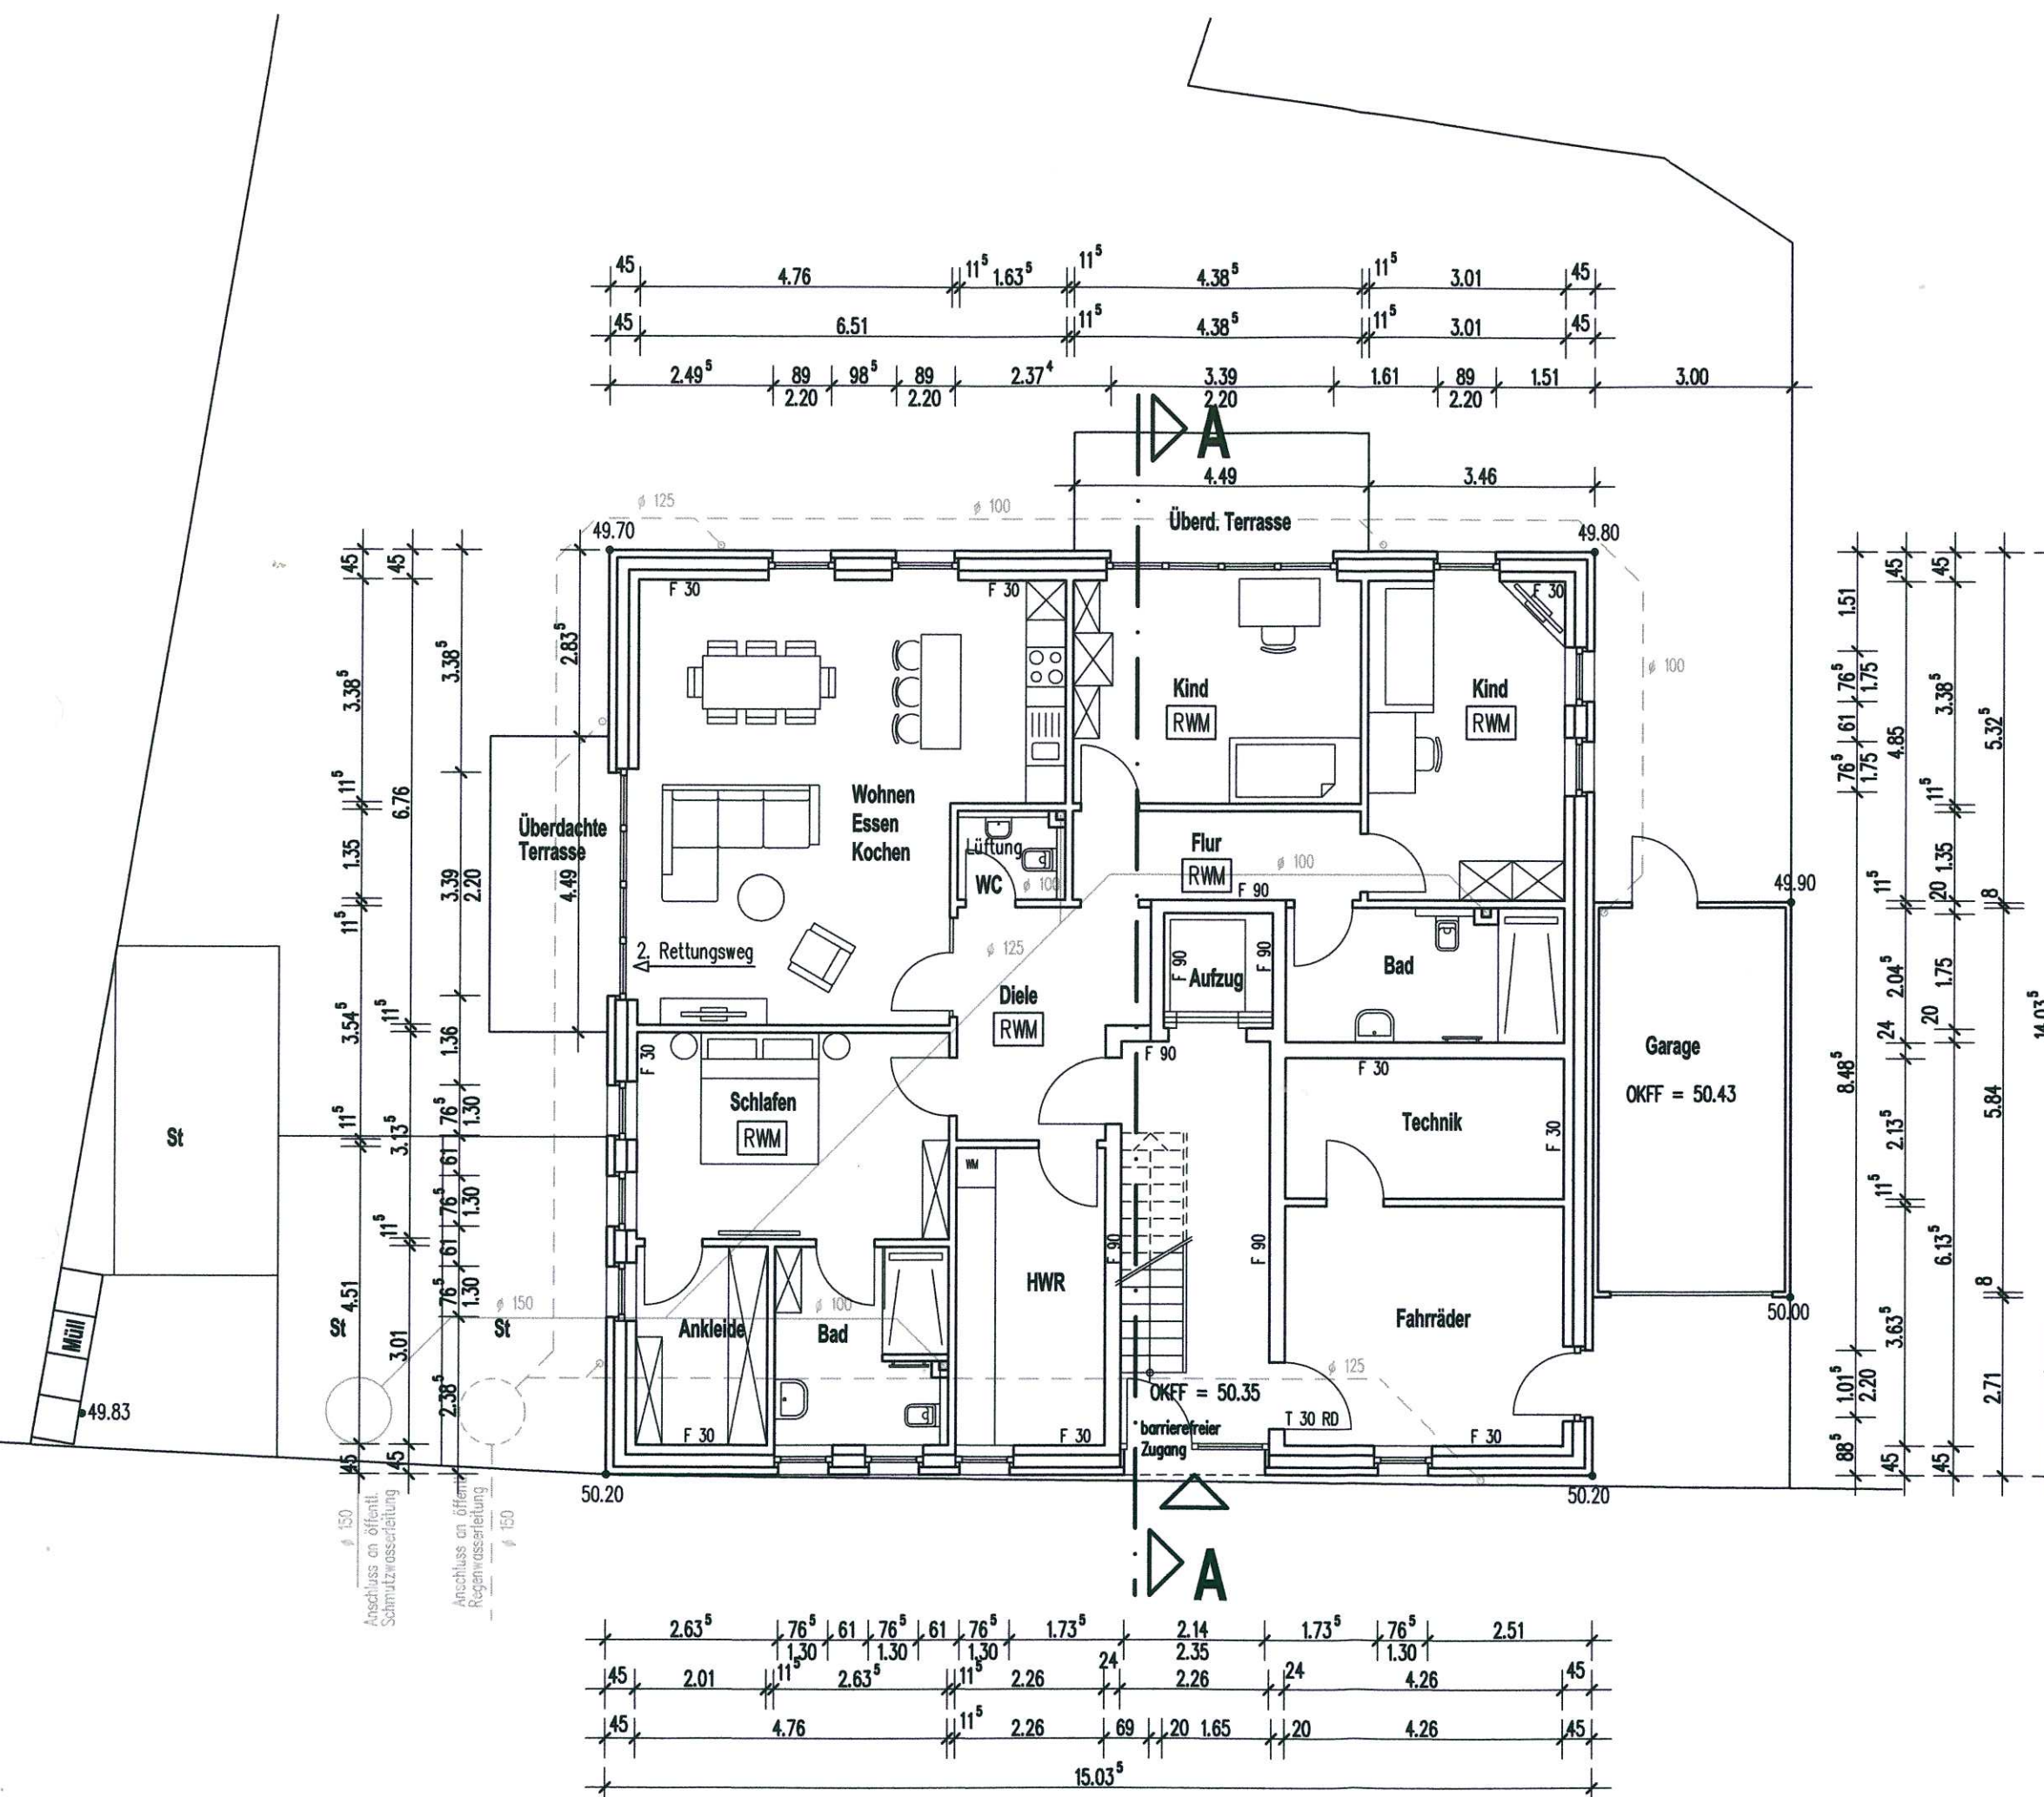

RWM = Rauchwarnmelder

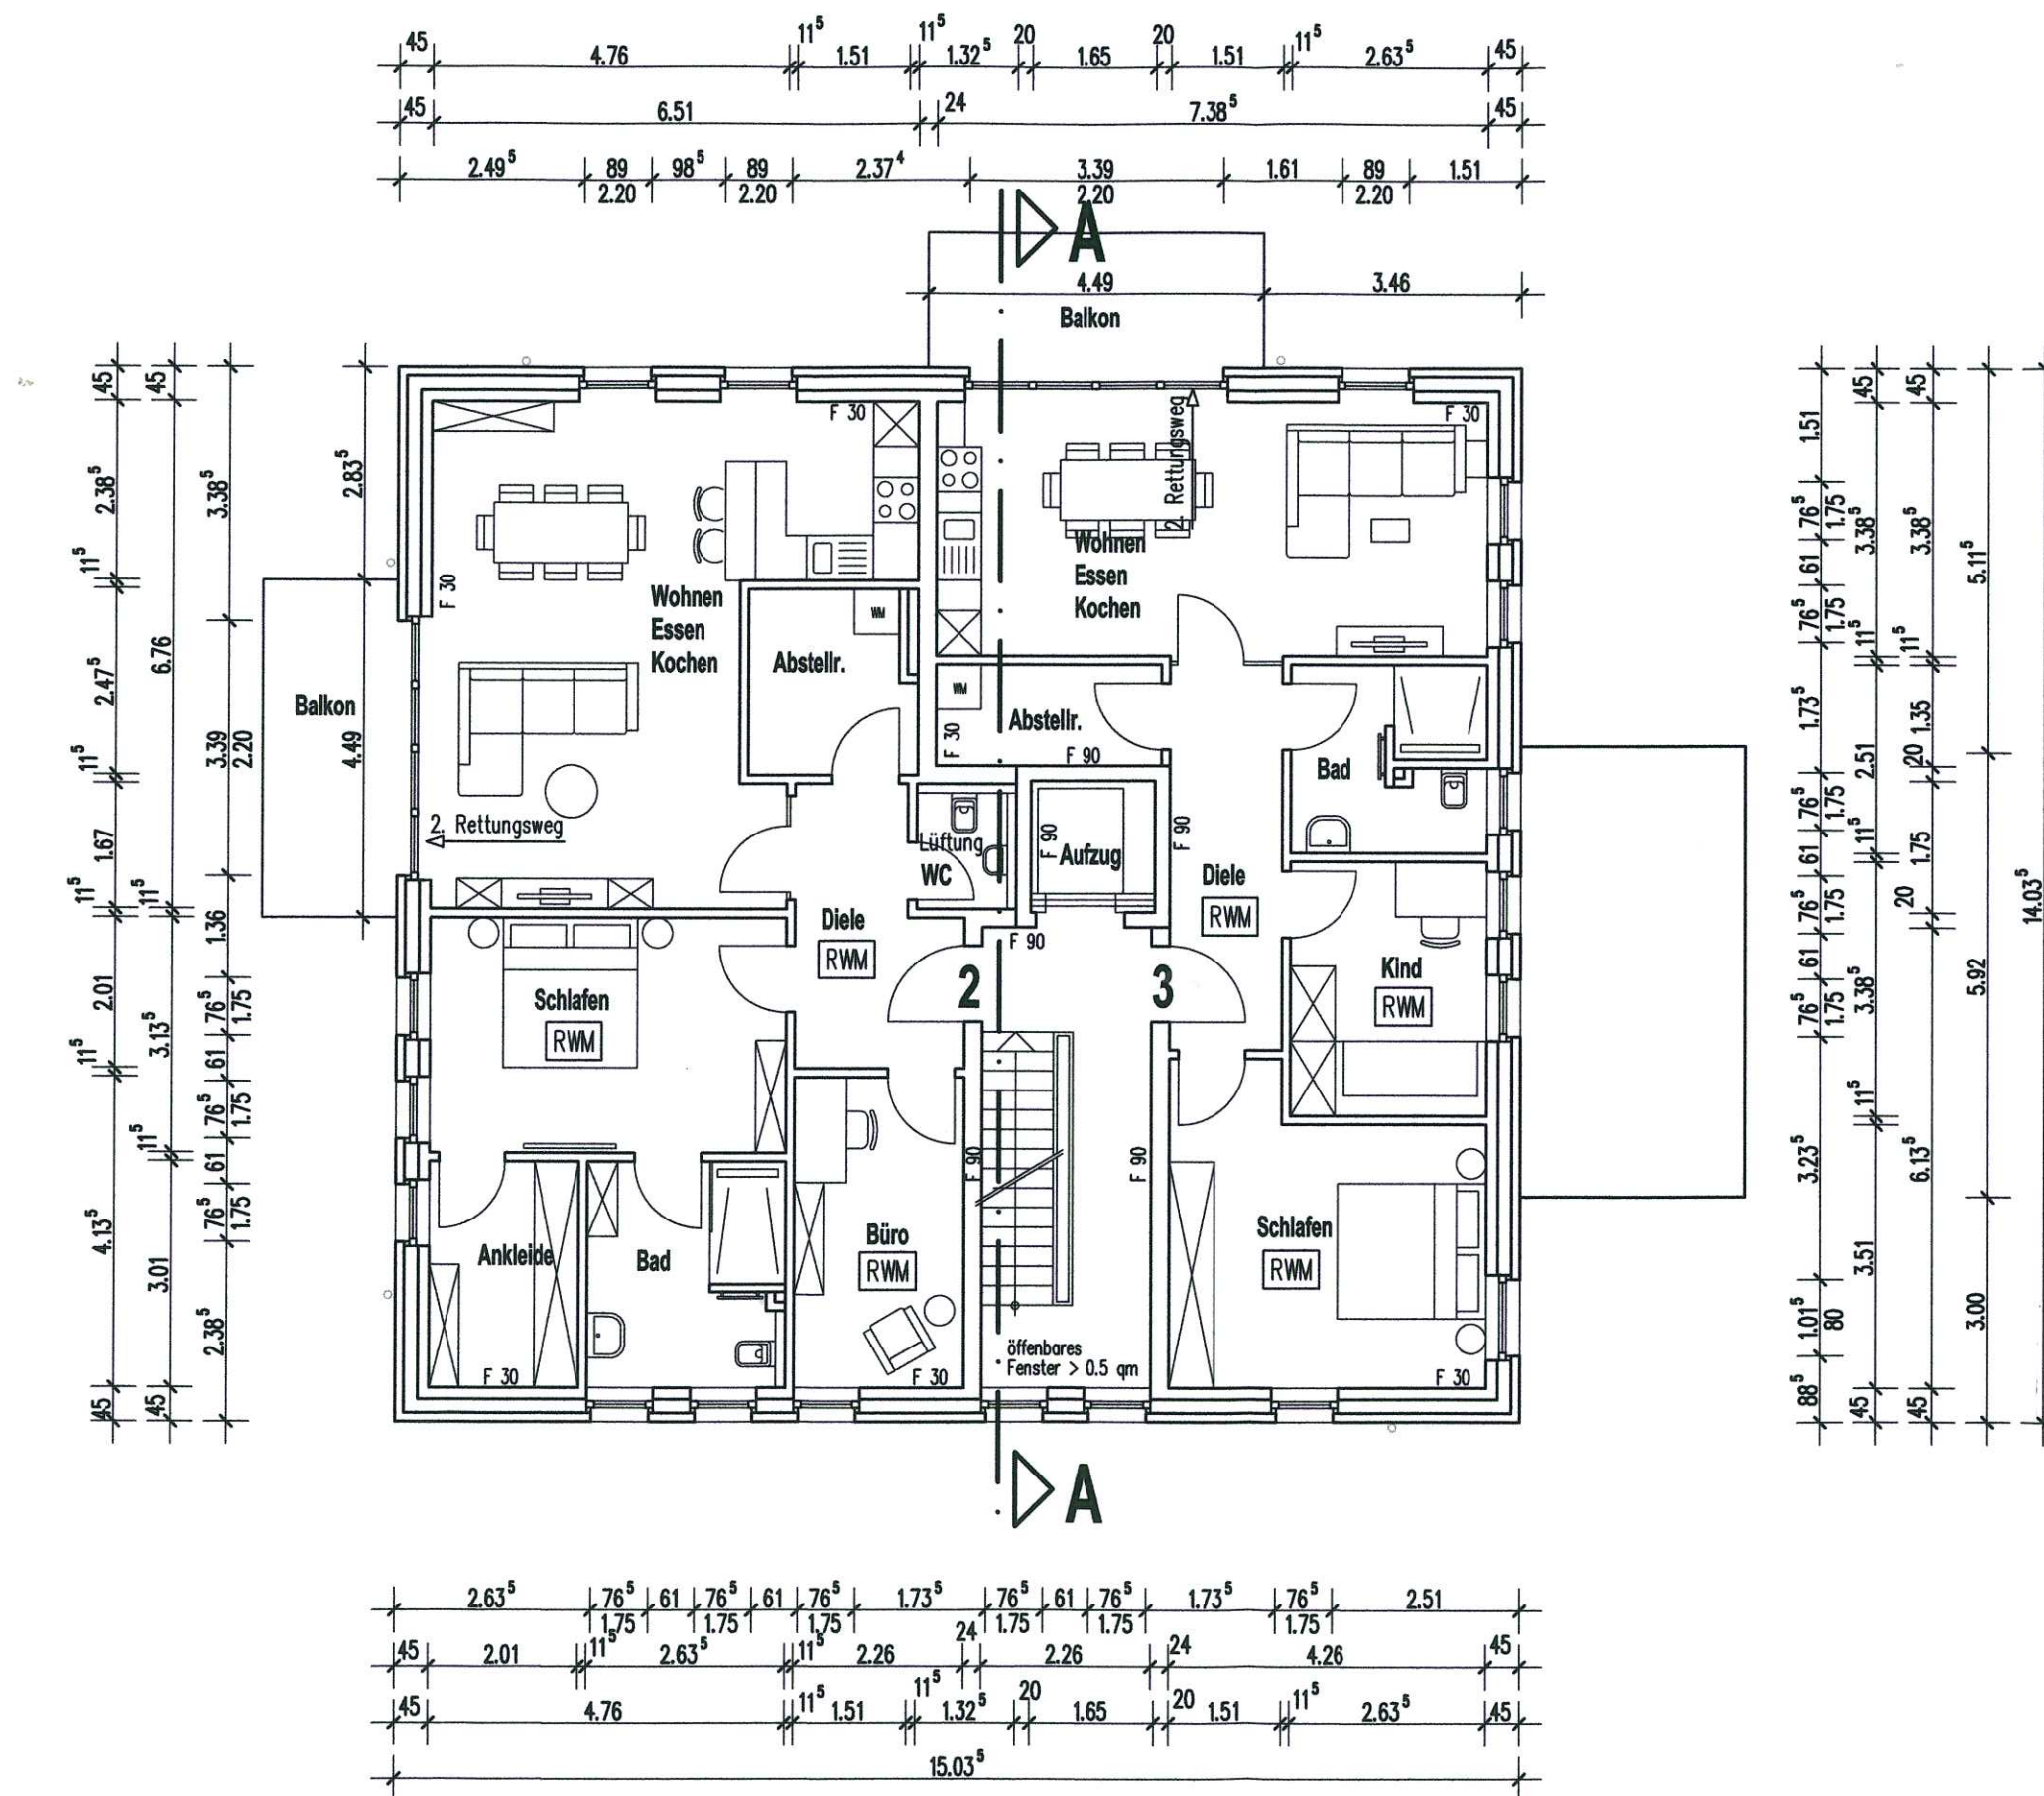

Planinhalt: Grundriss Obergeschoss		
Maßstab: 1:100	Datum: 04.09.2017	Blatt Nr.: 2

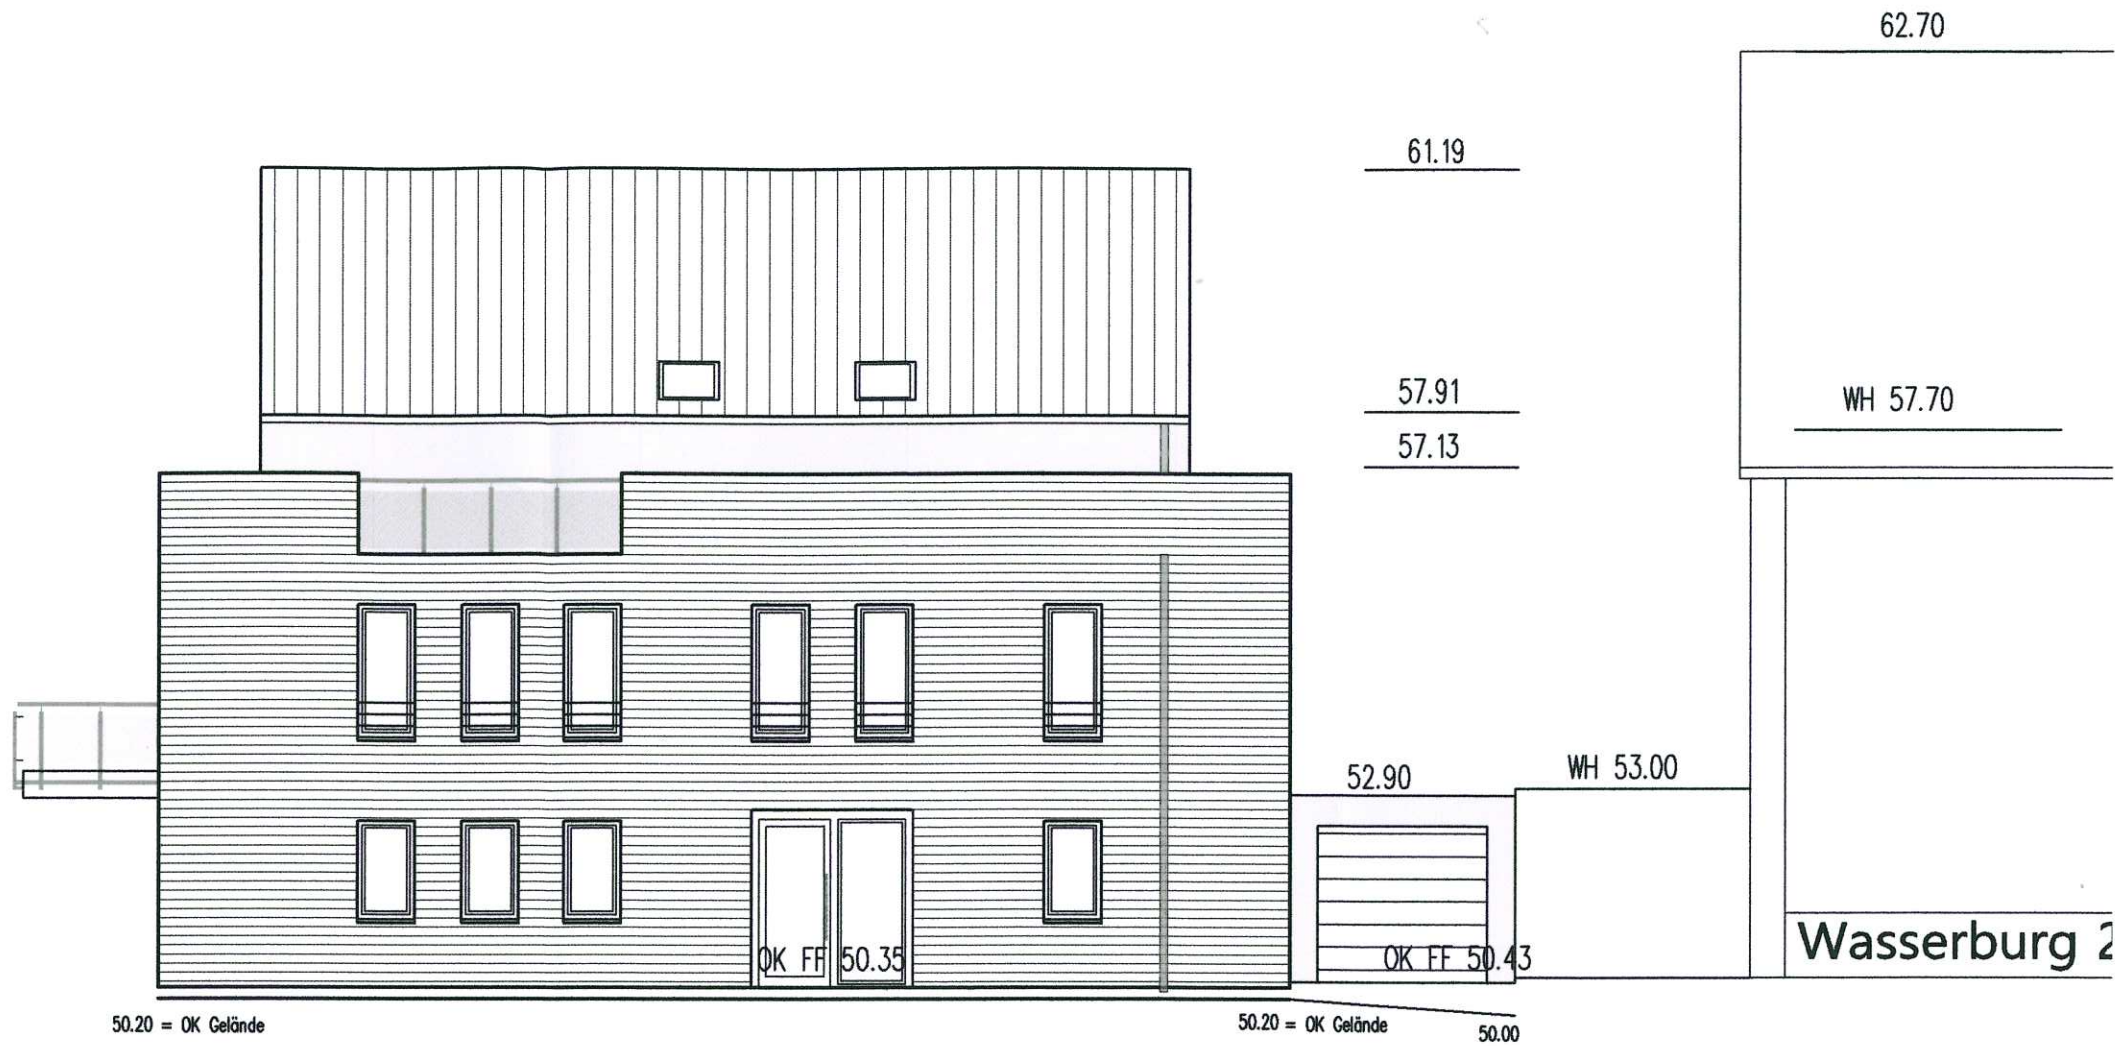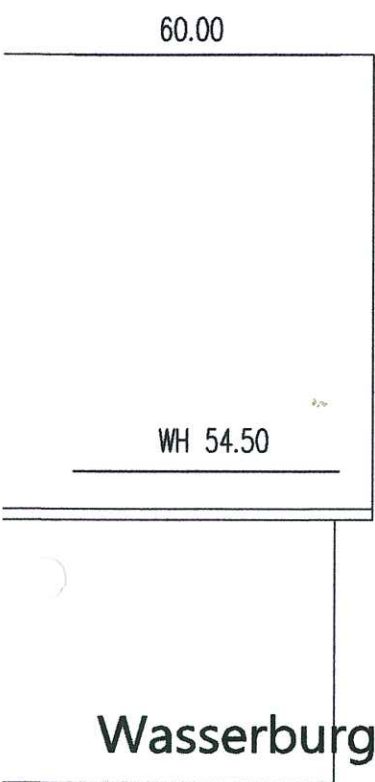

Ansicht von Südosten




49.70 = OK Gelände

Ansicht von Südwesten


NA = Notausstieg



Planinhalt:	Ansicht von Südosten und Südwesten		
Maßstab:	1:100	Datum:	04.09.2017
		Blatt Nr.:	5

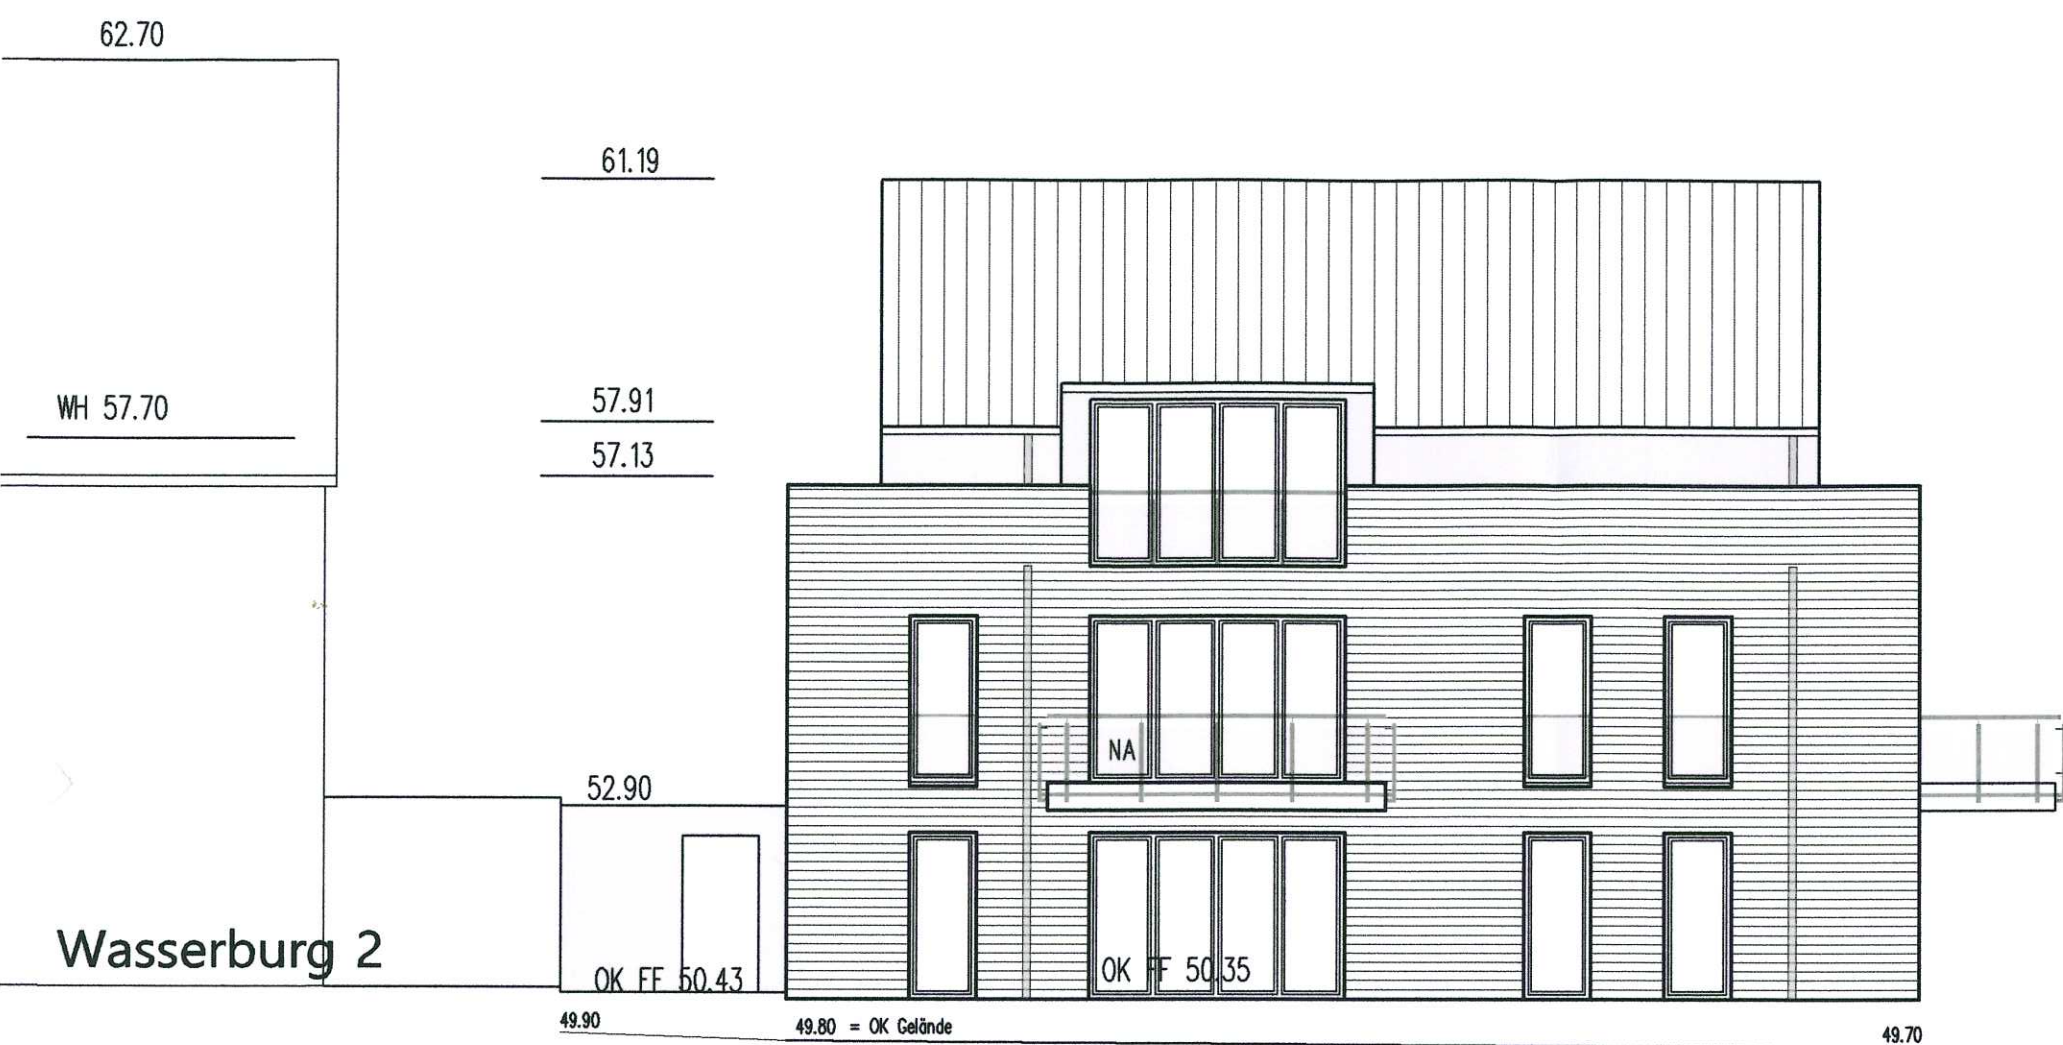

Ansicht von Nordwesten

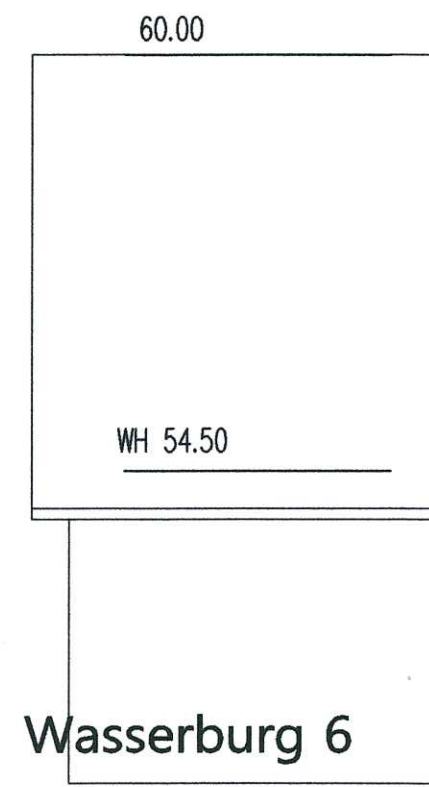

Wasserburg 6



Ansicht von Nordosten

NA = Notausstieg



Planinhalt: Ansicht von Nordwesten und Nordosten			
Maßstab:	1:100	Datum:	04.09.2017
		Blatt Nr.:	6