


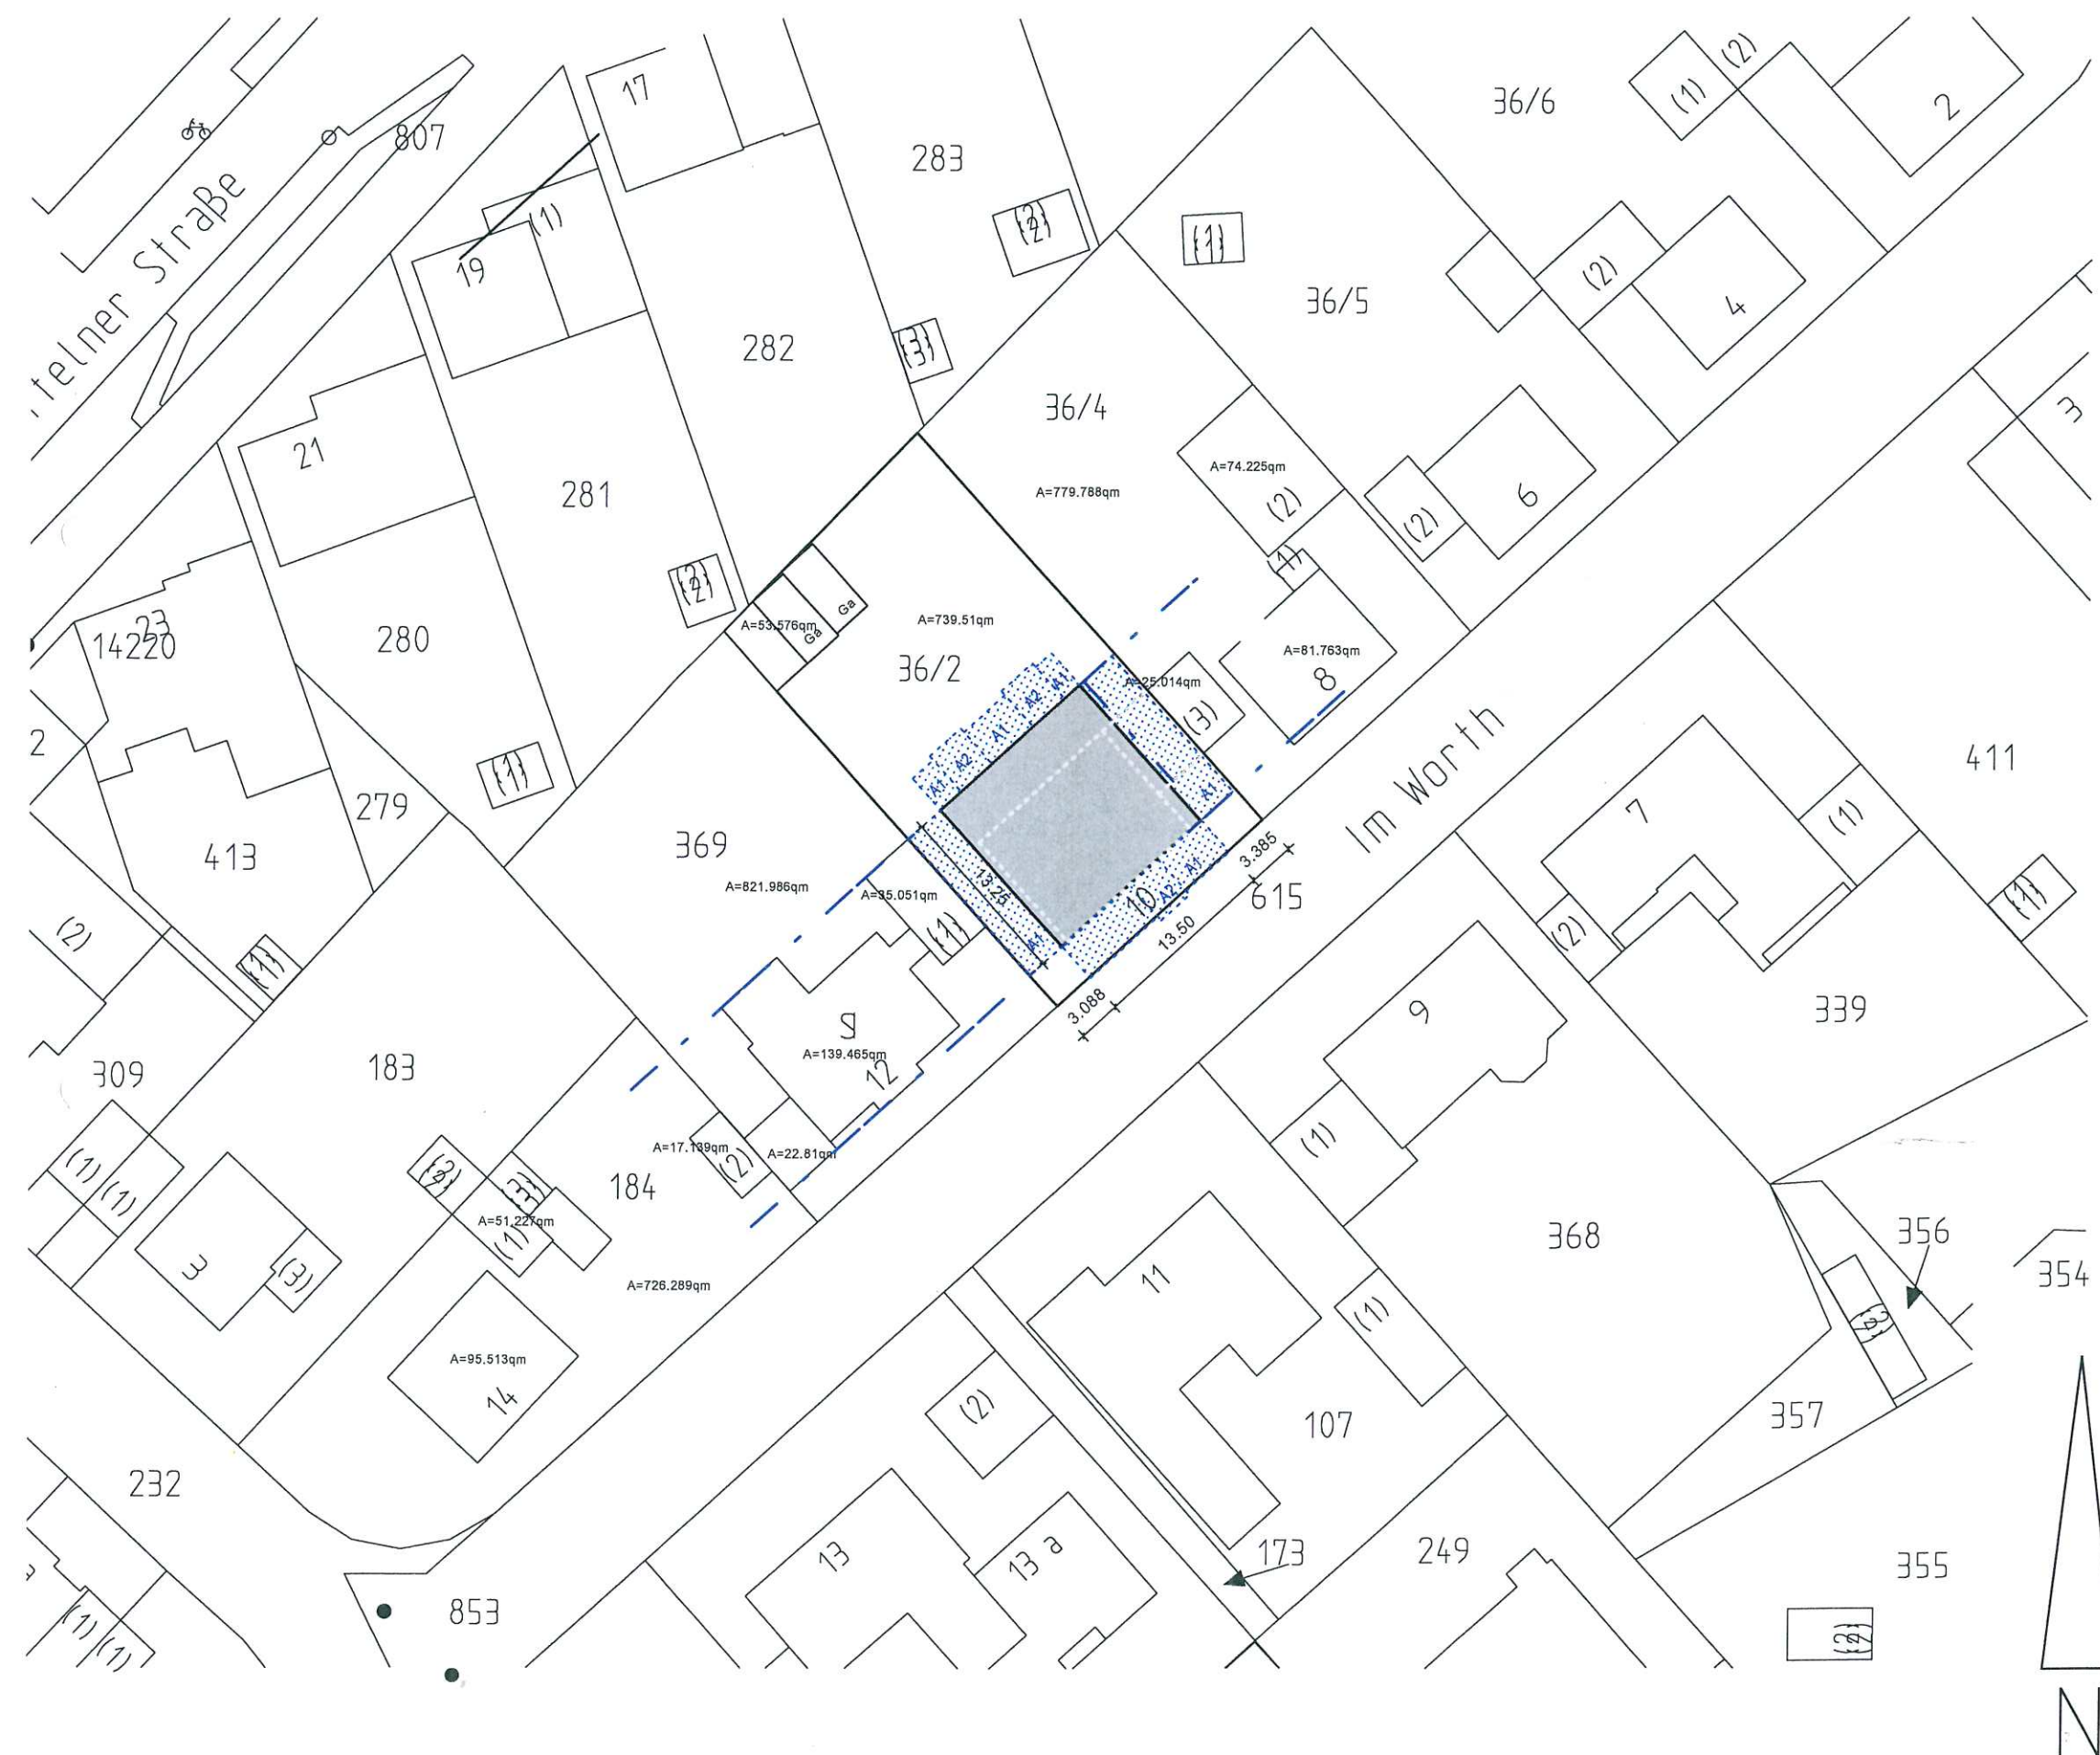

ARCHITEKTURBÜRO JÖRG DRÖGE

Bauherr:

Bauvorhaben:

Errichtung eines Mehrfamilienhauses
Im Worth 10, 59399 Olfen

Plan:

Lageplan

Plannummer:

27/18/V1/01

Maßstab:

1:500

Datum:

23.04.2018 Dröge

Index:

Änderungen:

[Signature]

Bauherr:

Architekt:

Architekturbüro Dröge

Architektur + Energieberatung

Rosenstraße 41

59394 Nordkirchen

Tel.: 02596-980398

Fax: 02596-980399

info@architekt-droege.de

www.architekt-droege.de

5.818

2.975

3.00

3.00

2.657

2.657

2.657

3.00

Fahrräder

GA1

6.00

GA2

P3

P4

P5

P6

A=197.614qm

A

36/4

36/2

Terrasse
A=10.90qm

Terrasse
A=8.806qm

Wohnen

Wohnen

A=30.651qm

A=34.736qm

Kochen

Essen

Essen

Kochen

Abst.
A=1.016qm

Kind
A=10.185qm

Diele
A=4.956qm

1

2

Bad
A=4.393qm

Schlafen
A=14.903qm

Bad
A=6.248qm

Abst.
A=1.022qm

Diele
A=3.695qm

Schlafen
A=13.198qm

Zufahrt

13.25

10


3.088

13.50

3.388

Im Worth

A

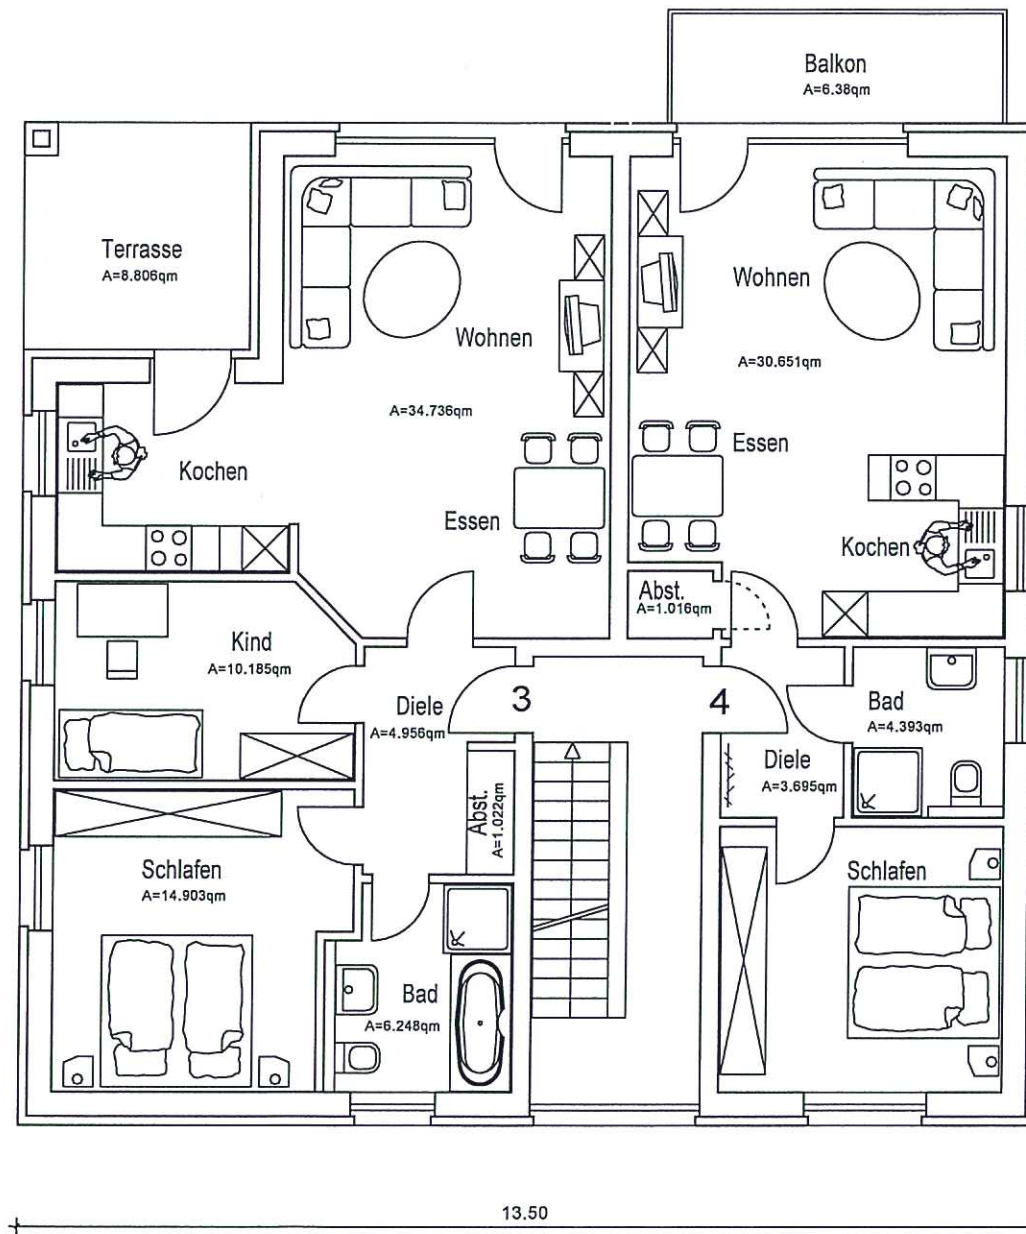

1.50
13.25

ARCHITEKTURBÜRO JÖRG DRÖGE

Bauherr:

Bauvorhaben:

Errichtung eines Mehrfamilienhauses
Im Worth 10, 59399 Olfen

Plan:

Grundriss Obergeschoss

Plannummer:

27/18/V1/03

Maßstab:

1:100

Datum:

23.04.2018 Dröge

Index:

Änderungen:

Architekt

Bauherr:

Architekt:

Architekturbüro Dröge

Architektur + Energieberatung

Rosenstraße 41


59394 Nordkirchen

Tel.: 02596-980398

Fax: 02596-980399

info@architekt-droege.de

www.architekt-droege.de

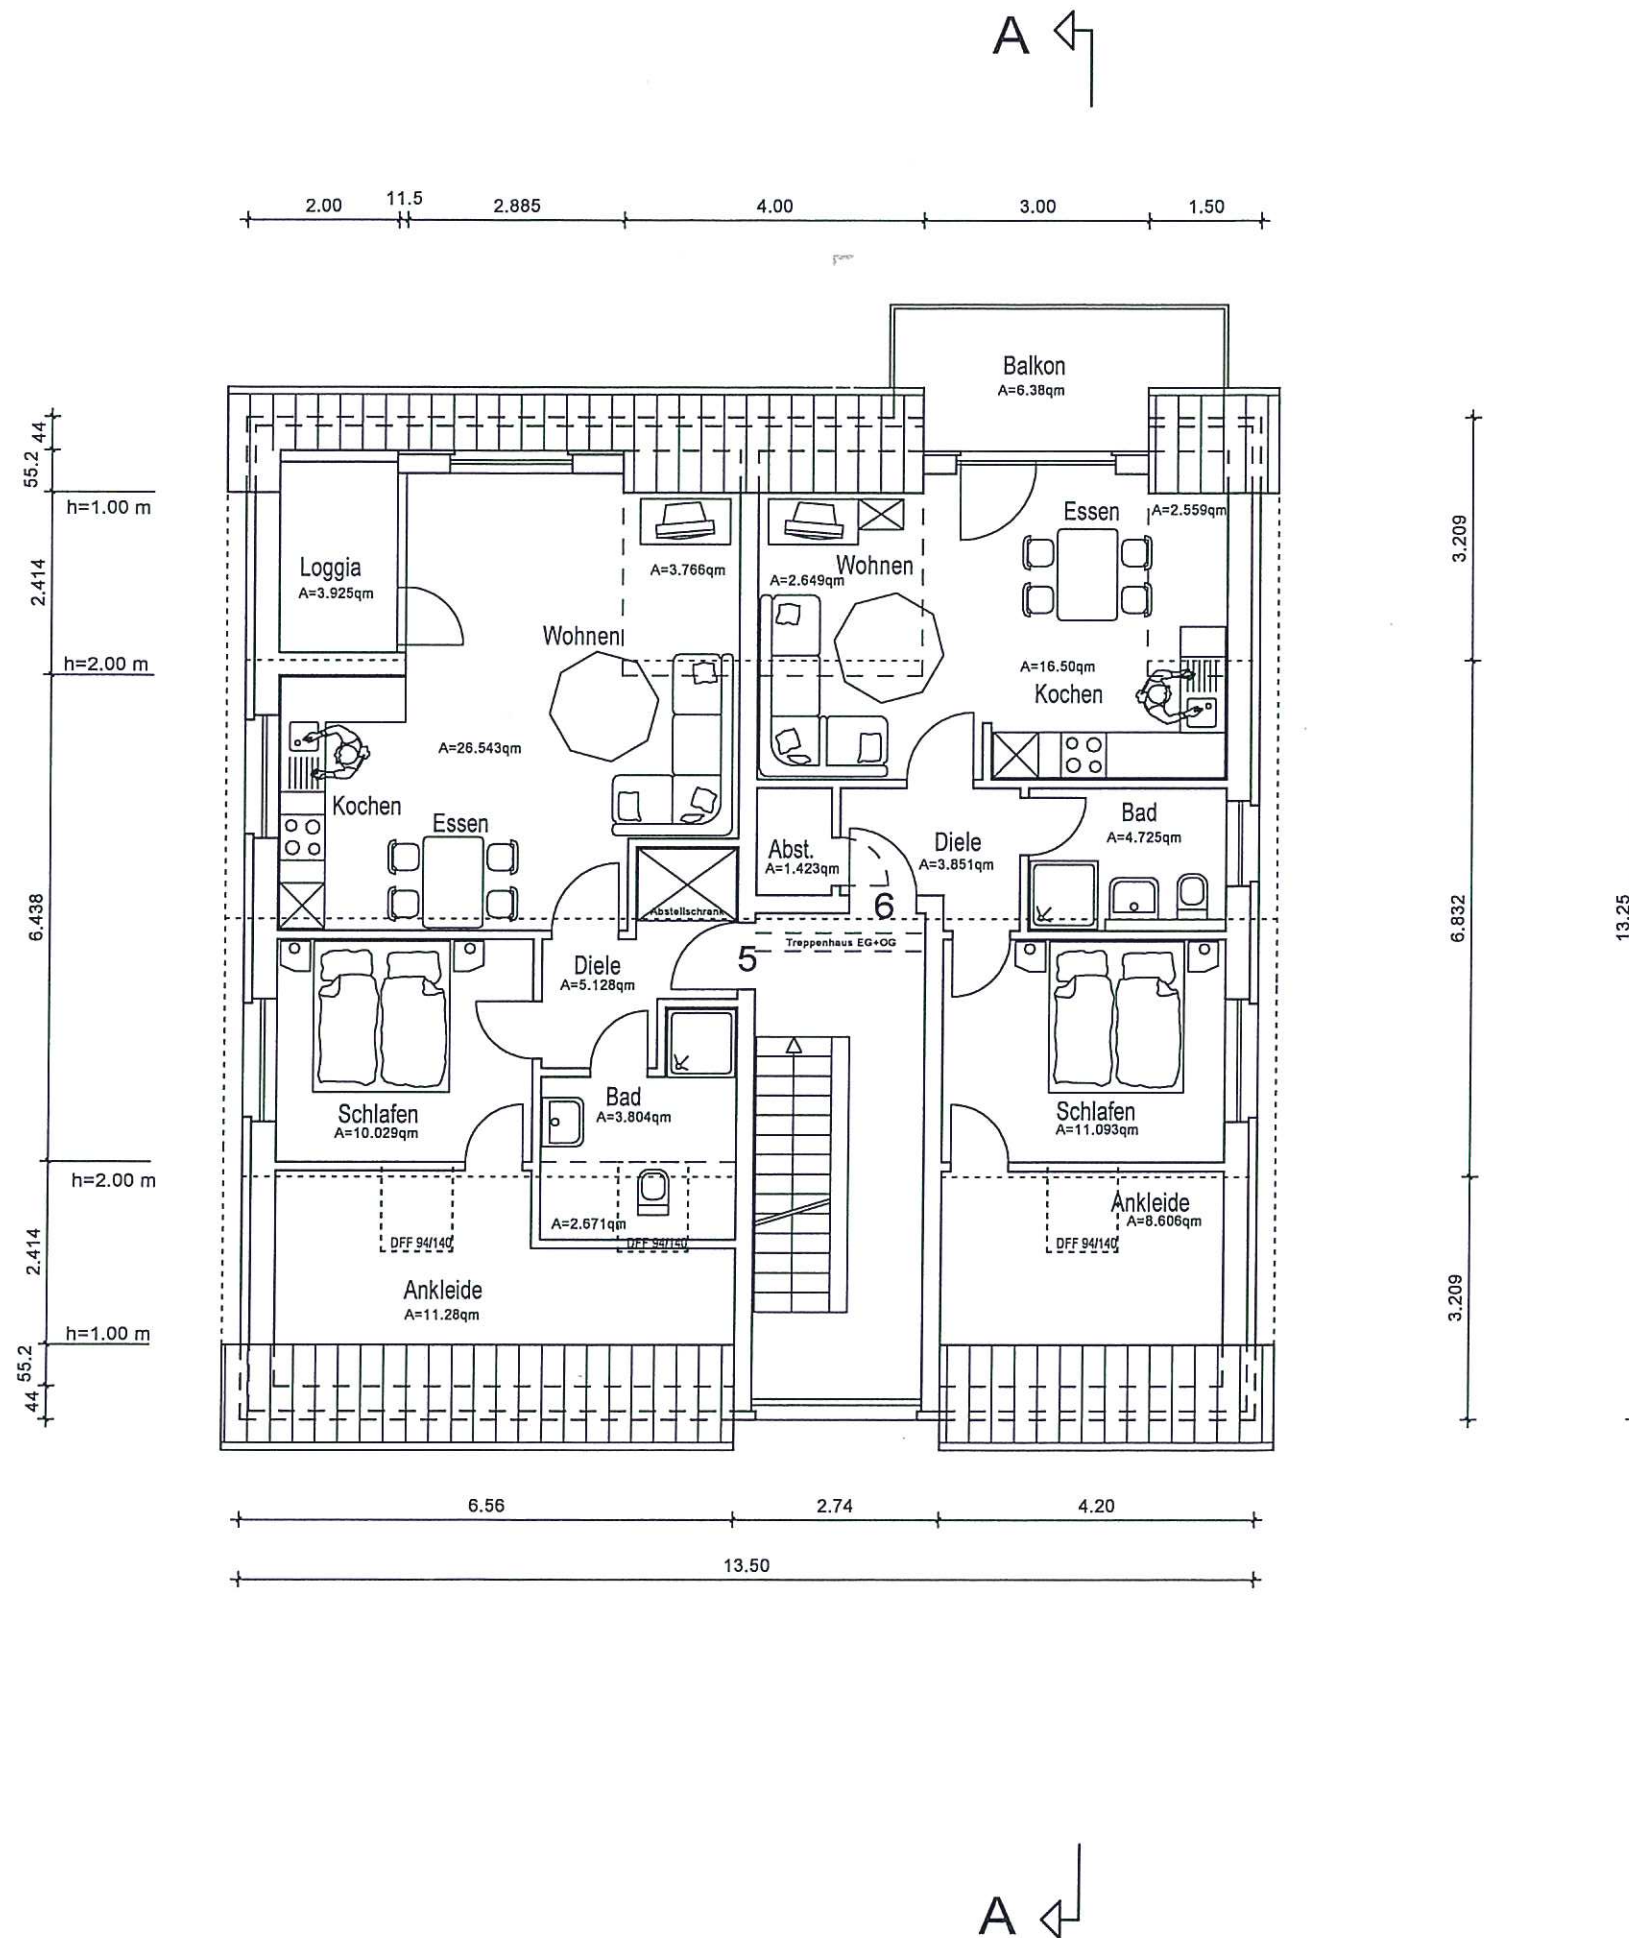

ARCHITEKTURBÜRO JÖRG DRÖGE

Bauherr:

Bauvorhaben:
Errichtung eines Mehrfamilienhauses
Im Worth 10, 59399 Olfen

Plan:
Grundriss Dachgeschoss

Plannummer:
27/18/V/1/04

Maßstab:
1:100

Datum:
23.04.2018 Dröge

Index:

Änderungen:



[Signature]

Bauherr:

Architekt:

Architekturbüro Dröge
Architektur + Energieberatung

Rosenstraße 41
59394 Nordkirchen
Tel.: 02596-980398
Fax: 02596-980399
info@architekt-droege.de
www.architekt-droege.de

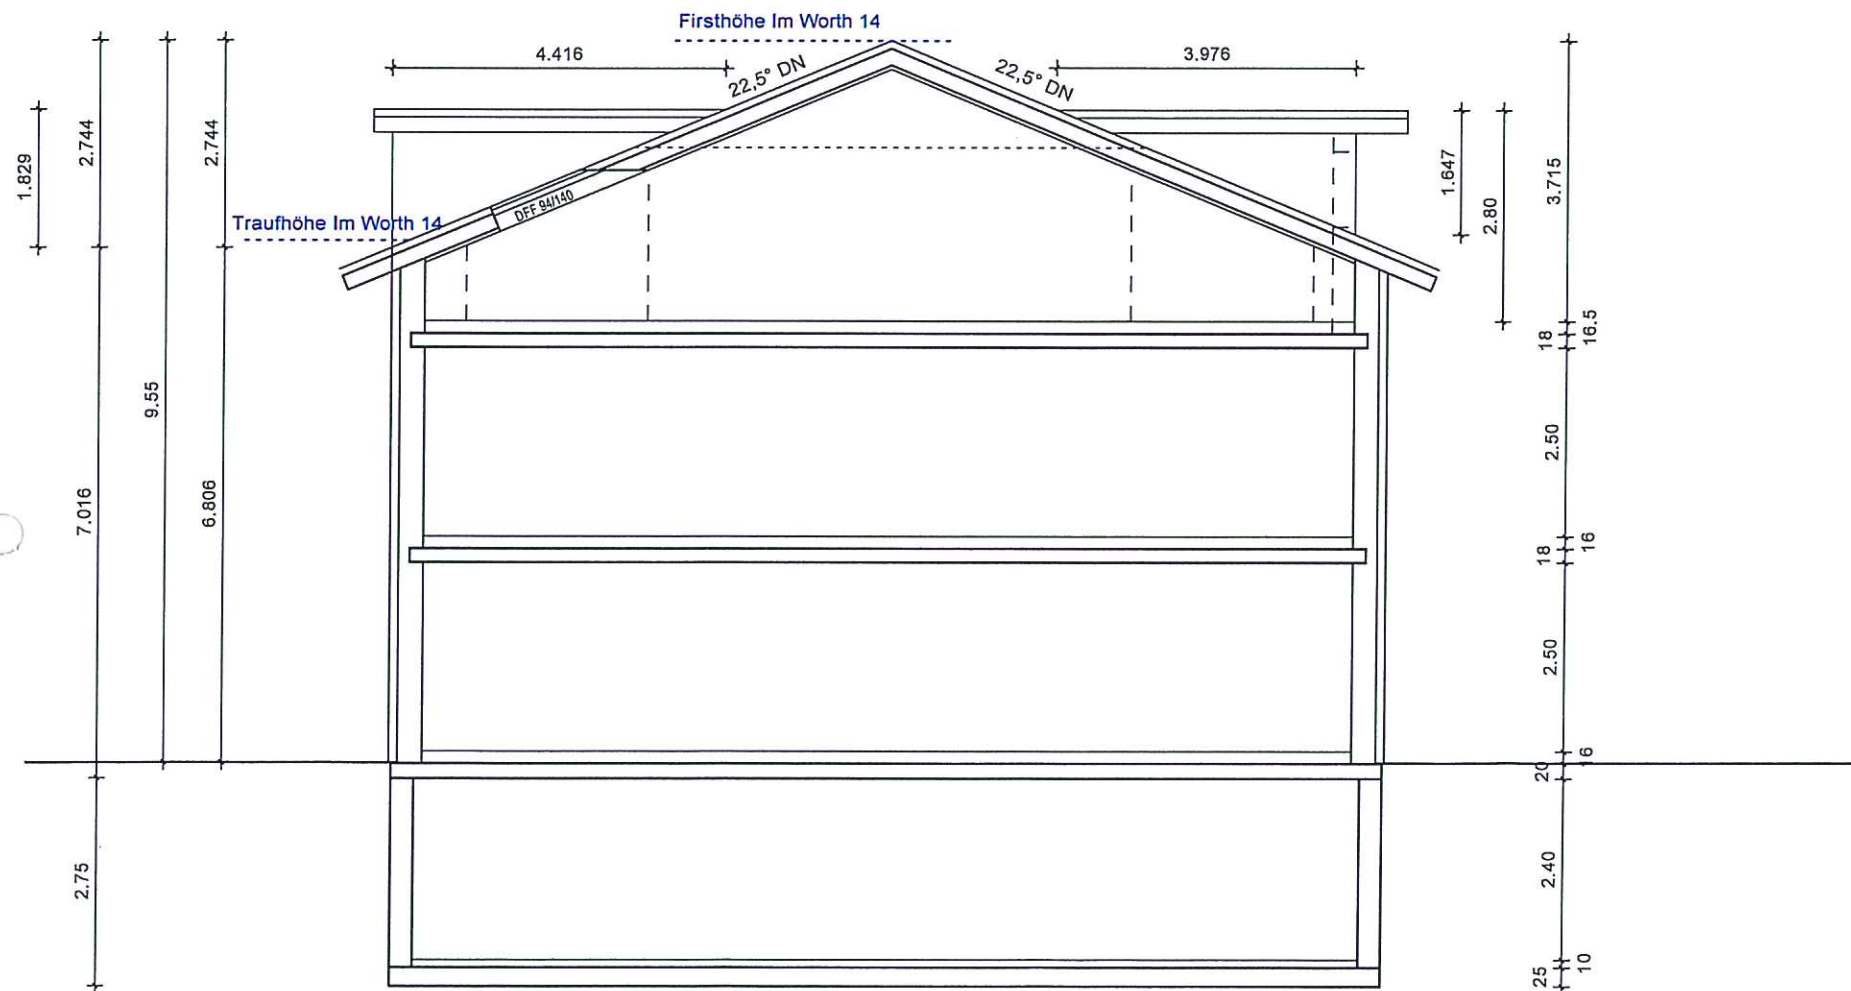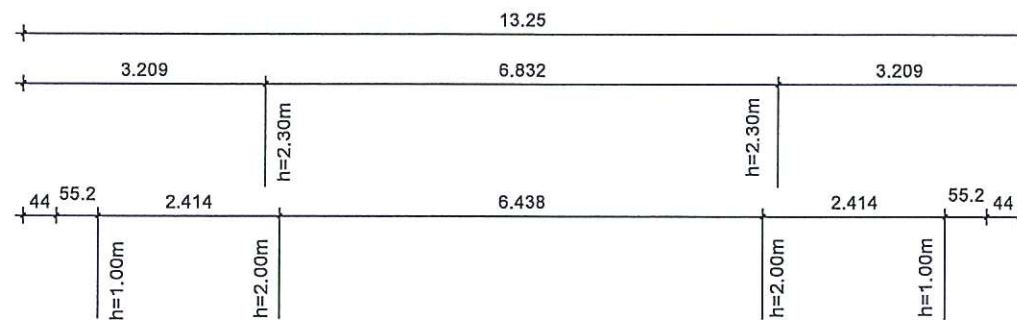

ARCHITEKTURBÜRO JÖRG DRÖGE

Bauherr:

Bauvorhaben:

Errichtung eines Mehrfamilienhauses
Im Worth 10, 59399 Olfen

Plan:

Schnitt A-A

Plannummer:

27/18/V1/06

Maßstab:

1:100

Datum:

23.04.2018 Dröge

Index:

Änderungen:

Dröge

Bauherr:

Architekt:

Architekturbüro Dröge

Architektur + Energieberatung

Rosenstraße 41



59394 Nordkirchen

Tel.: 02596-980398

Fax: 02596-980399

info@architekt-droege.de

www.architekt-droege.de

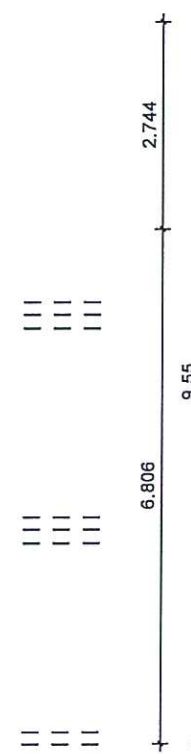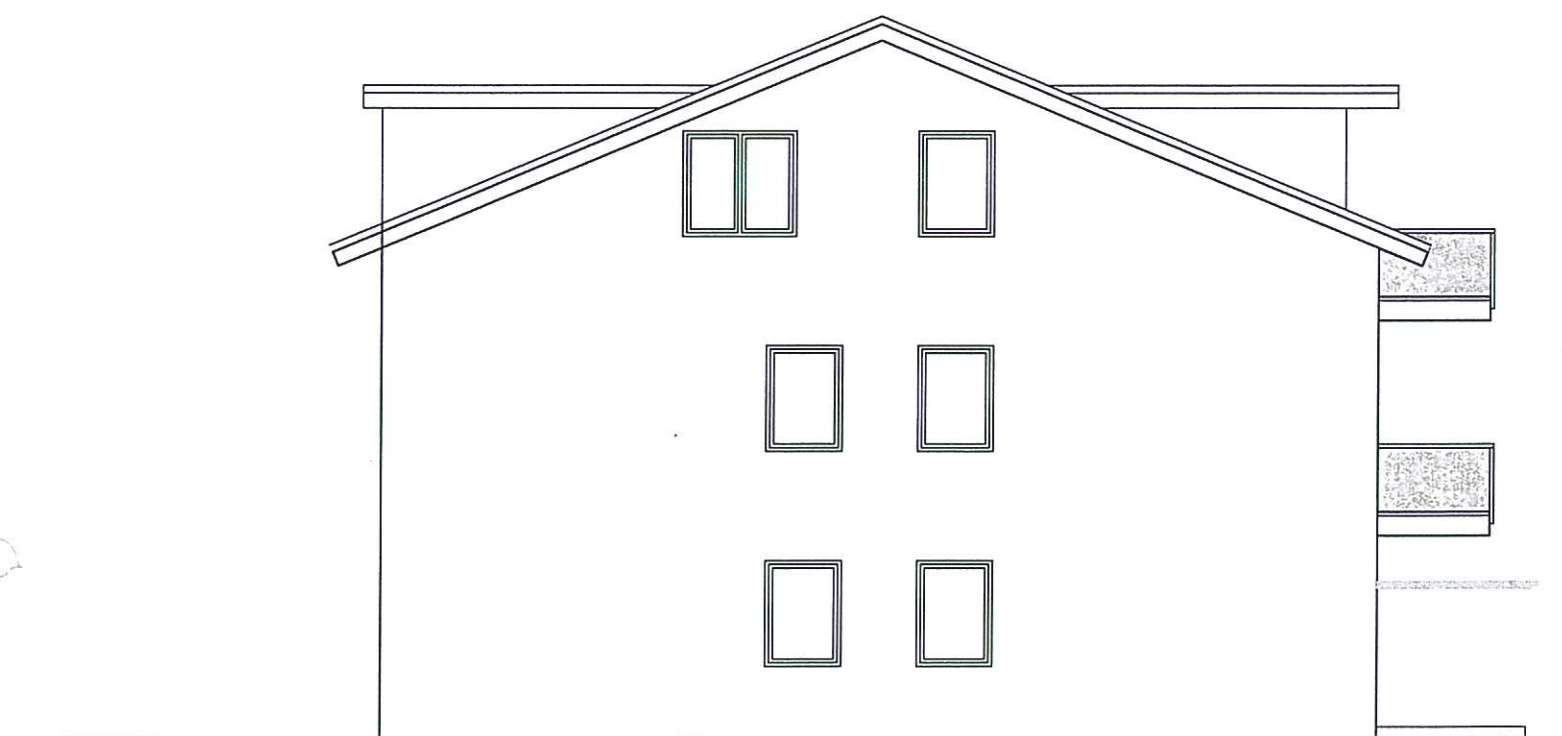

ARCHITEKTURBÜRO JÖRG DRÖGE

Bauherr:

Bauvorhaben:

Errichtung eines Mehrfamilienhauses
Im Worth 10, 59399 Olfen

Plan:

Ansicht Nord-Ost

Plannummer:

27/18/V1/07

Maßstab:

1:100

Datum:

23.04.2018 Dröge

Index:

Änderungen:

[Signature]

Bauherr:

Architekt:

Architekturbüro Dröge

Architektur + Energieberatung

Rosenstraße 41


59394 Nordkirchen

Tel.: 02596-980398

Fax: 02596-980399

info@architekt-droege.de

www.architekt-droege.de

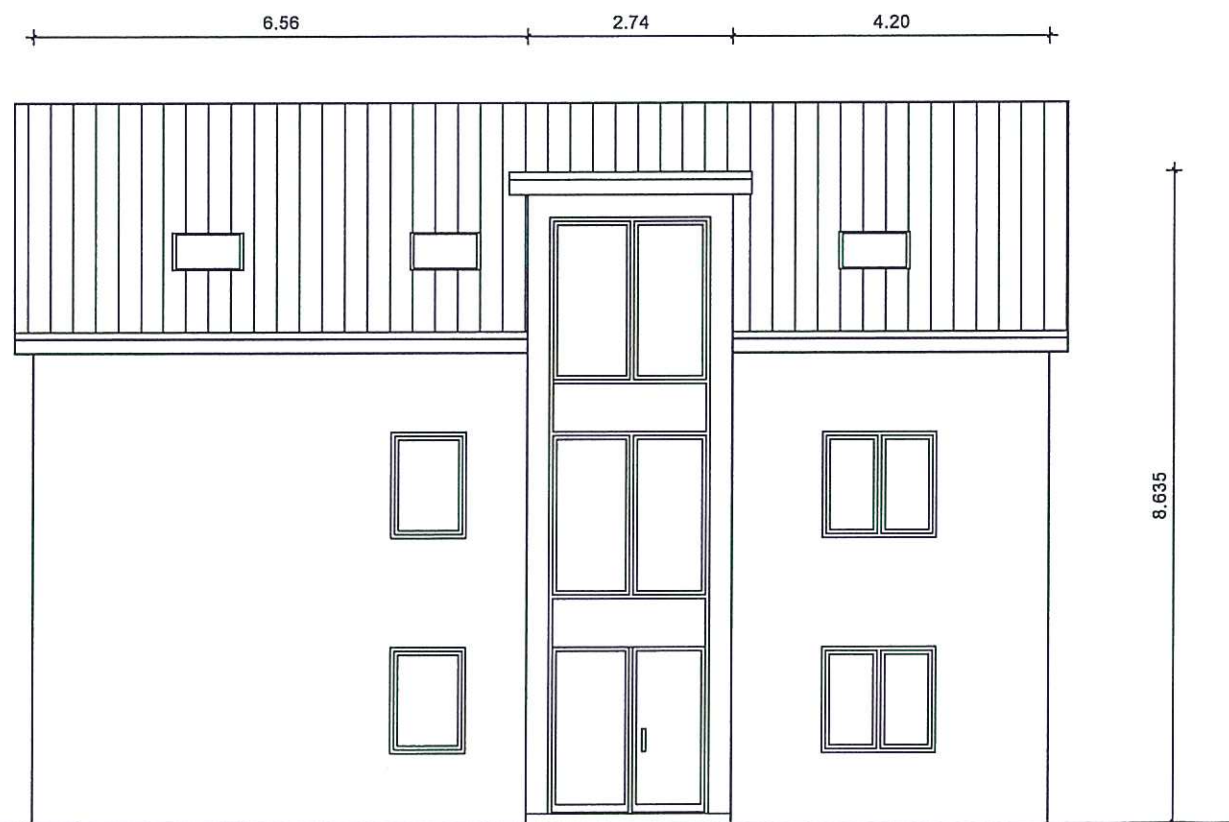

==

==

==

==

ARCHITEKTURBÜRO JÖRG DRÖGE

Bauherr:

Bauvorhaben:

Errichtung eines Mehrfamilienhauses
Im Worth 10, 59399 Olfen

Plan:

Ansicht Süd-Ost

Plannummer:

27/18/V1/08

Maßstab:

1:100

Datum:

23.04.2018 Dröge

Index:

Änderungen:

[Handwritten Signature]

Bauherr:

Architekt:

Architekturbüro Dröge

Architektur + Energieberatung

Rosenstraße 41

59394 Nordkirchen

Tel.: 02596-980398

Fax: 02596-980399

info@architekt-droege.de

www.architekt-droege.de



==

==

==

==

ARCHITEKTURBÜRO JÖRG DRÖGE

Bauherr:

Bauvorhaben:
Errichtung eines Mehrfamilienhauses
Im Worth 10, 59399 Olfen

Plan:
Ansicht Nord-West

Plannummer: 27/18/V1/10
Maßstab: 1:100

Datum:
23.04.2018 Dröge

Index:

Änderungen:

Dr. Dröge

Bauherr:

Architekt:

Architekturbüro Dröge
Architektur + Energieberatung

Rosenstraße 41
59394 Nordkirchen
Tel.: 02596-980398
Fax: 02596-980399
info@architekt-droege.de
www.architekt-droege.de