



ARCHITEKTURBÜRO
JÖRG DRÖGE

Bauherr:

Dr. Torsten Pabst
Widostraße 3, 48249 Dülmen

Bauvorhaben:

Errichtung eines Mehrfamilienhauses
Im Worth 10, 59399 Olfen

Plan:

Lageplan

Plannummer:

27/18/V3/01

Maßstab:

1:500

Datum:

05.07.2018 Dröge

Index:

Änderungen:

Bauherr:

Architekt:

Architekturbüro Dröge

Architektur + Energieberatung

Rosenstraße 41

59394 Nordkirchen

Tel.: 02596-980398

Fax: 02596-980399

info@architekt-droege.de

www.architekt-droege.de

Bauherr:

Bauvorhaben:
Errichtung eines Mehrfamilienhauses
Im Worth 10, 59399 Olfen

Plan:
Grundriss Erdgeschoss

Plannummer:
27/18/V3/02

Maßstab:	1:100
----------	-------

Datum: 05.07.2018 Dröge

Index:


Änderungen:

Bauherr:

Architekt:

Architekturbüro Dröge
Architektur + Energieberatung

Rosenstraße 41
59394 Nordkirchen
Tel.: 02596-980398
Fax: 02596-980399

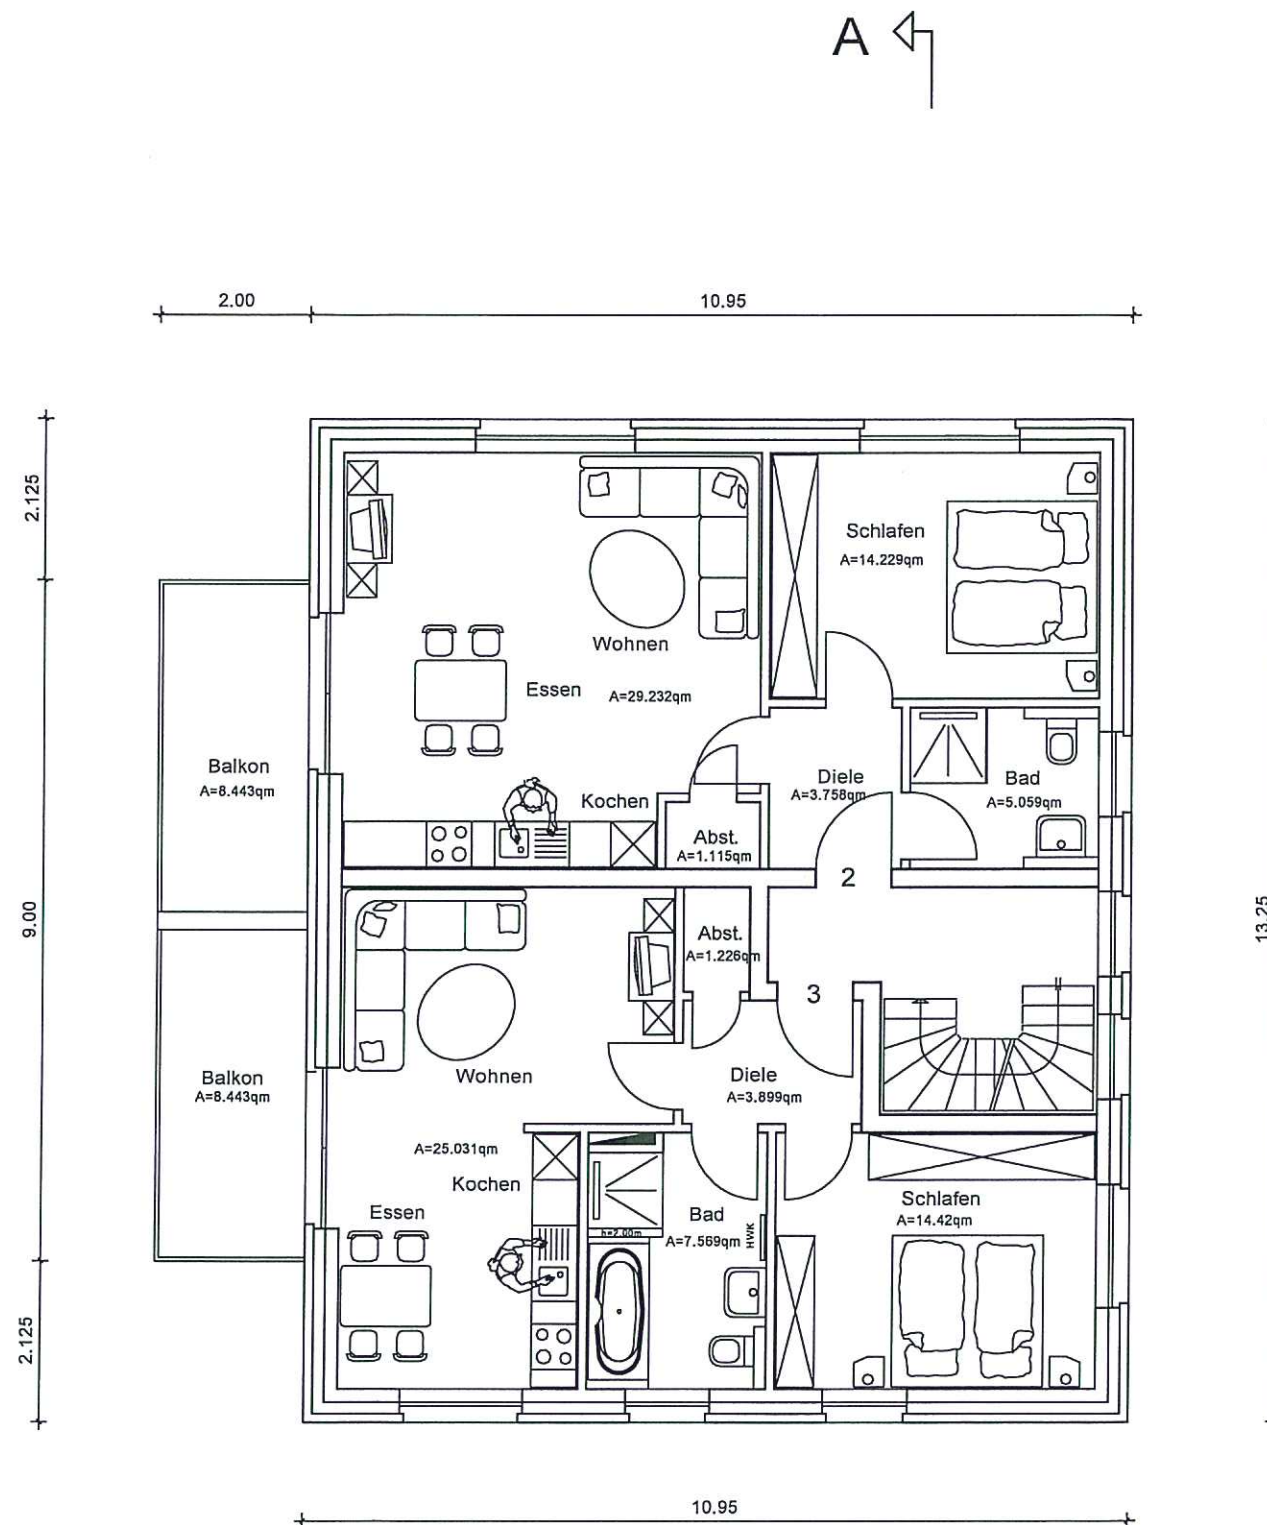

ARCHITEKTURBÜRO JÖRG DRÖGE

Bauherr:

Bauvorhaben:
Errichtung eines Mehrfamilienhauses
Im Worth 10, 59399 Olfen

Plan:
Grundriss Obergeschoss

Plannummer:
27/18/V3/03

Maßstab:
1:100

Datum:
05.07.2018 Dröge

Index:


Änderungen:

Bauherr:

Architekt:

Architekturbüro Dröge
Architektur + Energieberatung

Rosenstraße 41
59394 Nordkirchen
Tel.: 02596-980398
Fax: 02596-980399
info@architekt-droege.de
www.architekt-droege.de

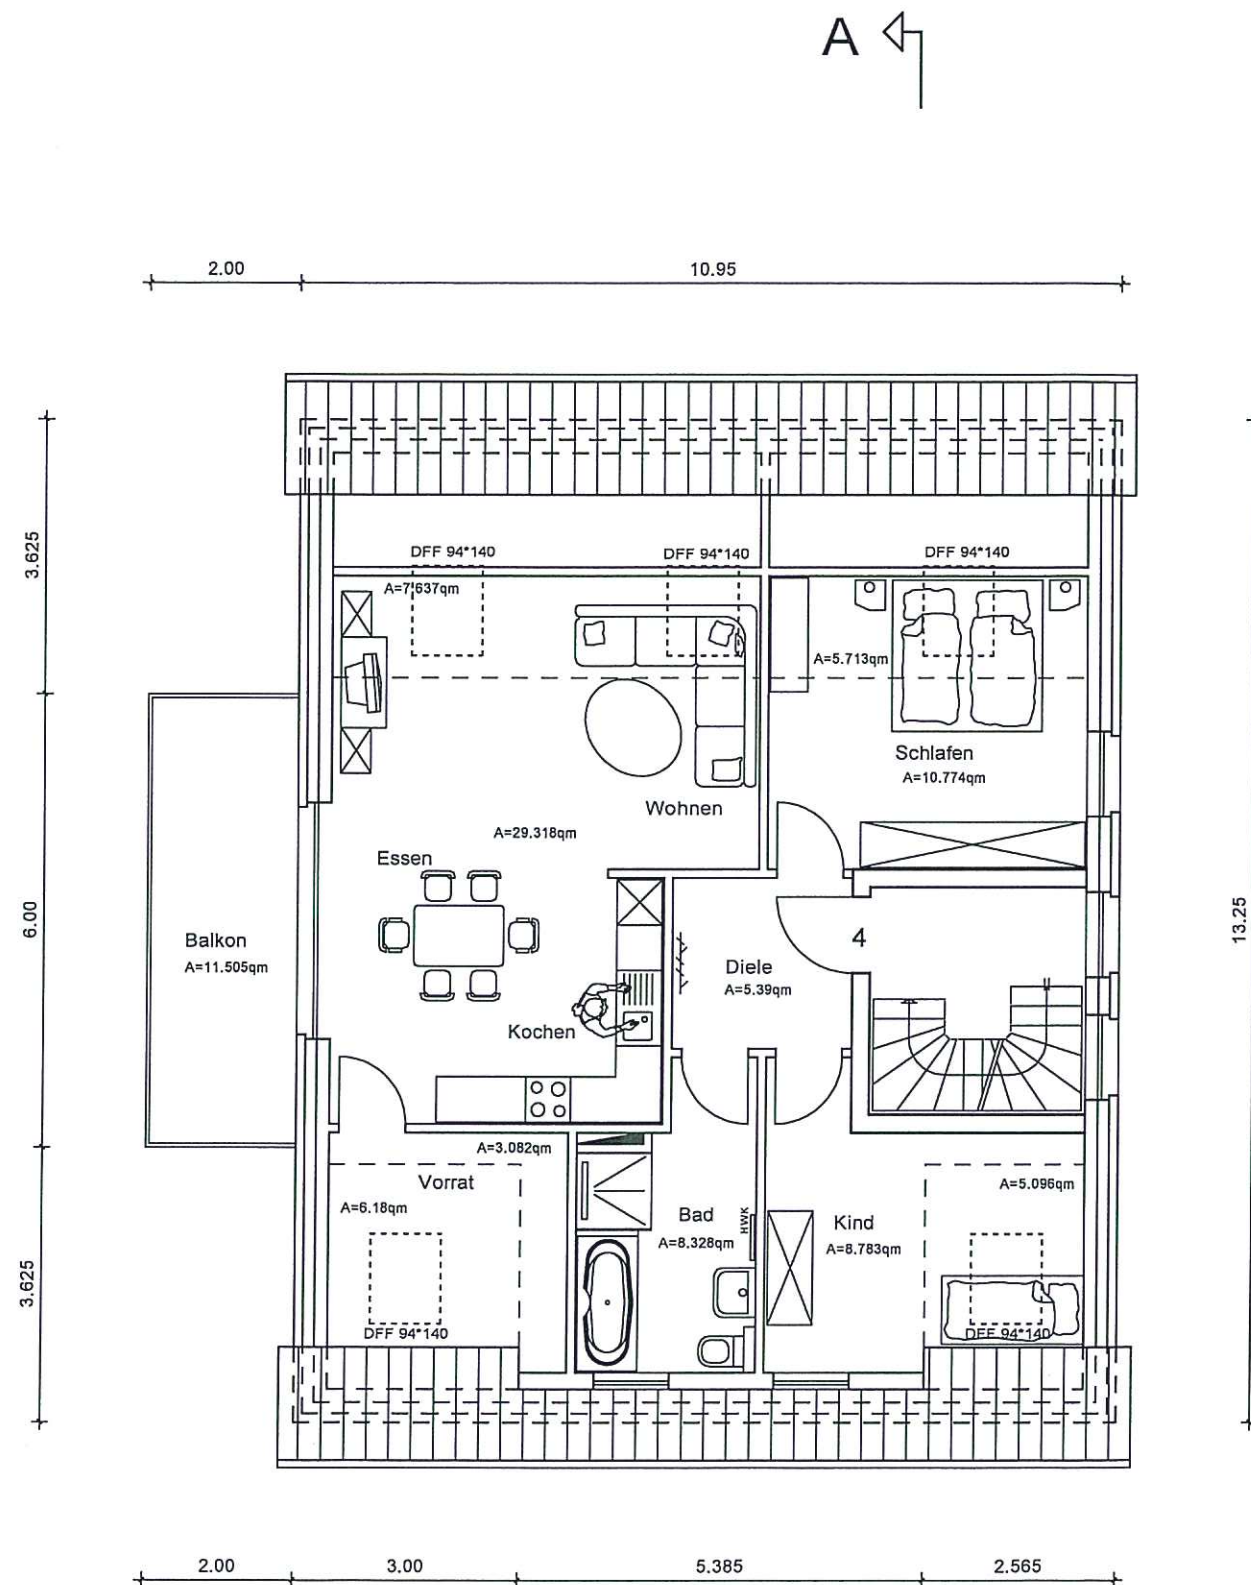

ARCHITEKTURBÜRO JÖRG DRÖGE

Bauherr:

Bauvorhaben:

Errichtung eines Mehrfamilienhauses
Im Worth 10, 59399 Olfen

Plan:

Grundriss Dachgeschoss

Plannummer:

27/18/V3/04

Maßstab:

1:100

Datum:

05.07.2018 Dröge

Index:

Änderungen:

Bauherr:

Architekt:

Architekturbüro Dröge

Architektur + Energieberatung

Rosenstraße 41

59394 Nordkirchen


Tel.: 02596-980398

Fax: 02596-980399

info@architekt-droege.de

www.architekt-droege.de

A

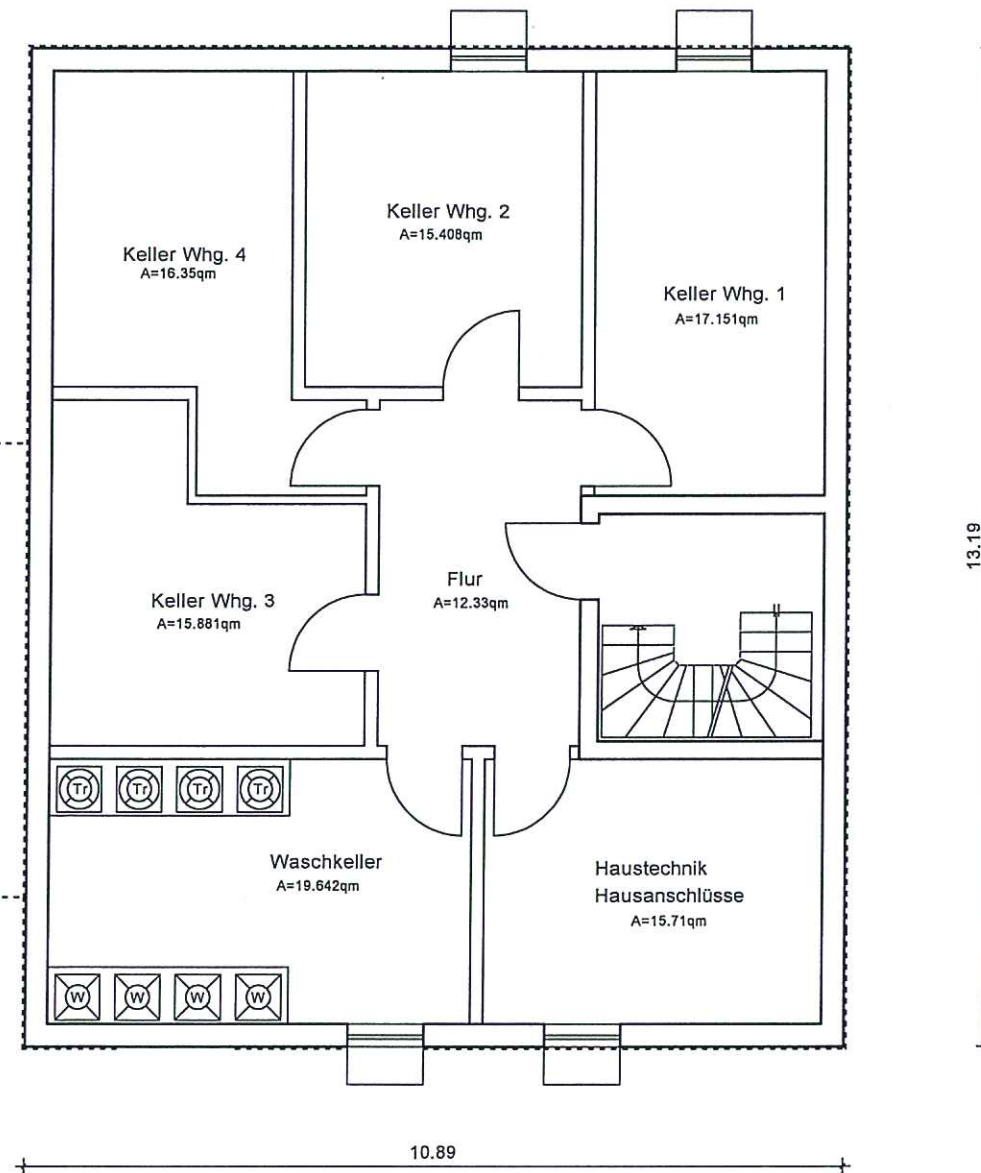

A

ARCHITEKTURBÜRO JÖRG DRÖGE

Bauherr:

Bauvorhaben:
Errichtung eines Mehrfamilienhauses
Im Worth 10, 59399 Olfen

Plan:
Grundriss Keller

Plannummer:
27/18/V3/05

Maßstab:
1:100

Datum:
05.07.2018 Dröge

Index:


Änderungen:

Bauherr:

Architekt:

Architekturbüro Dröge
Architektur + Energieberatung

Rosenstraße 41
59394 Nordkirchen
Tel.: 02596-980398
Fax: 02596-980399
info@architekt-droege.de
www.architekt-droege.de

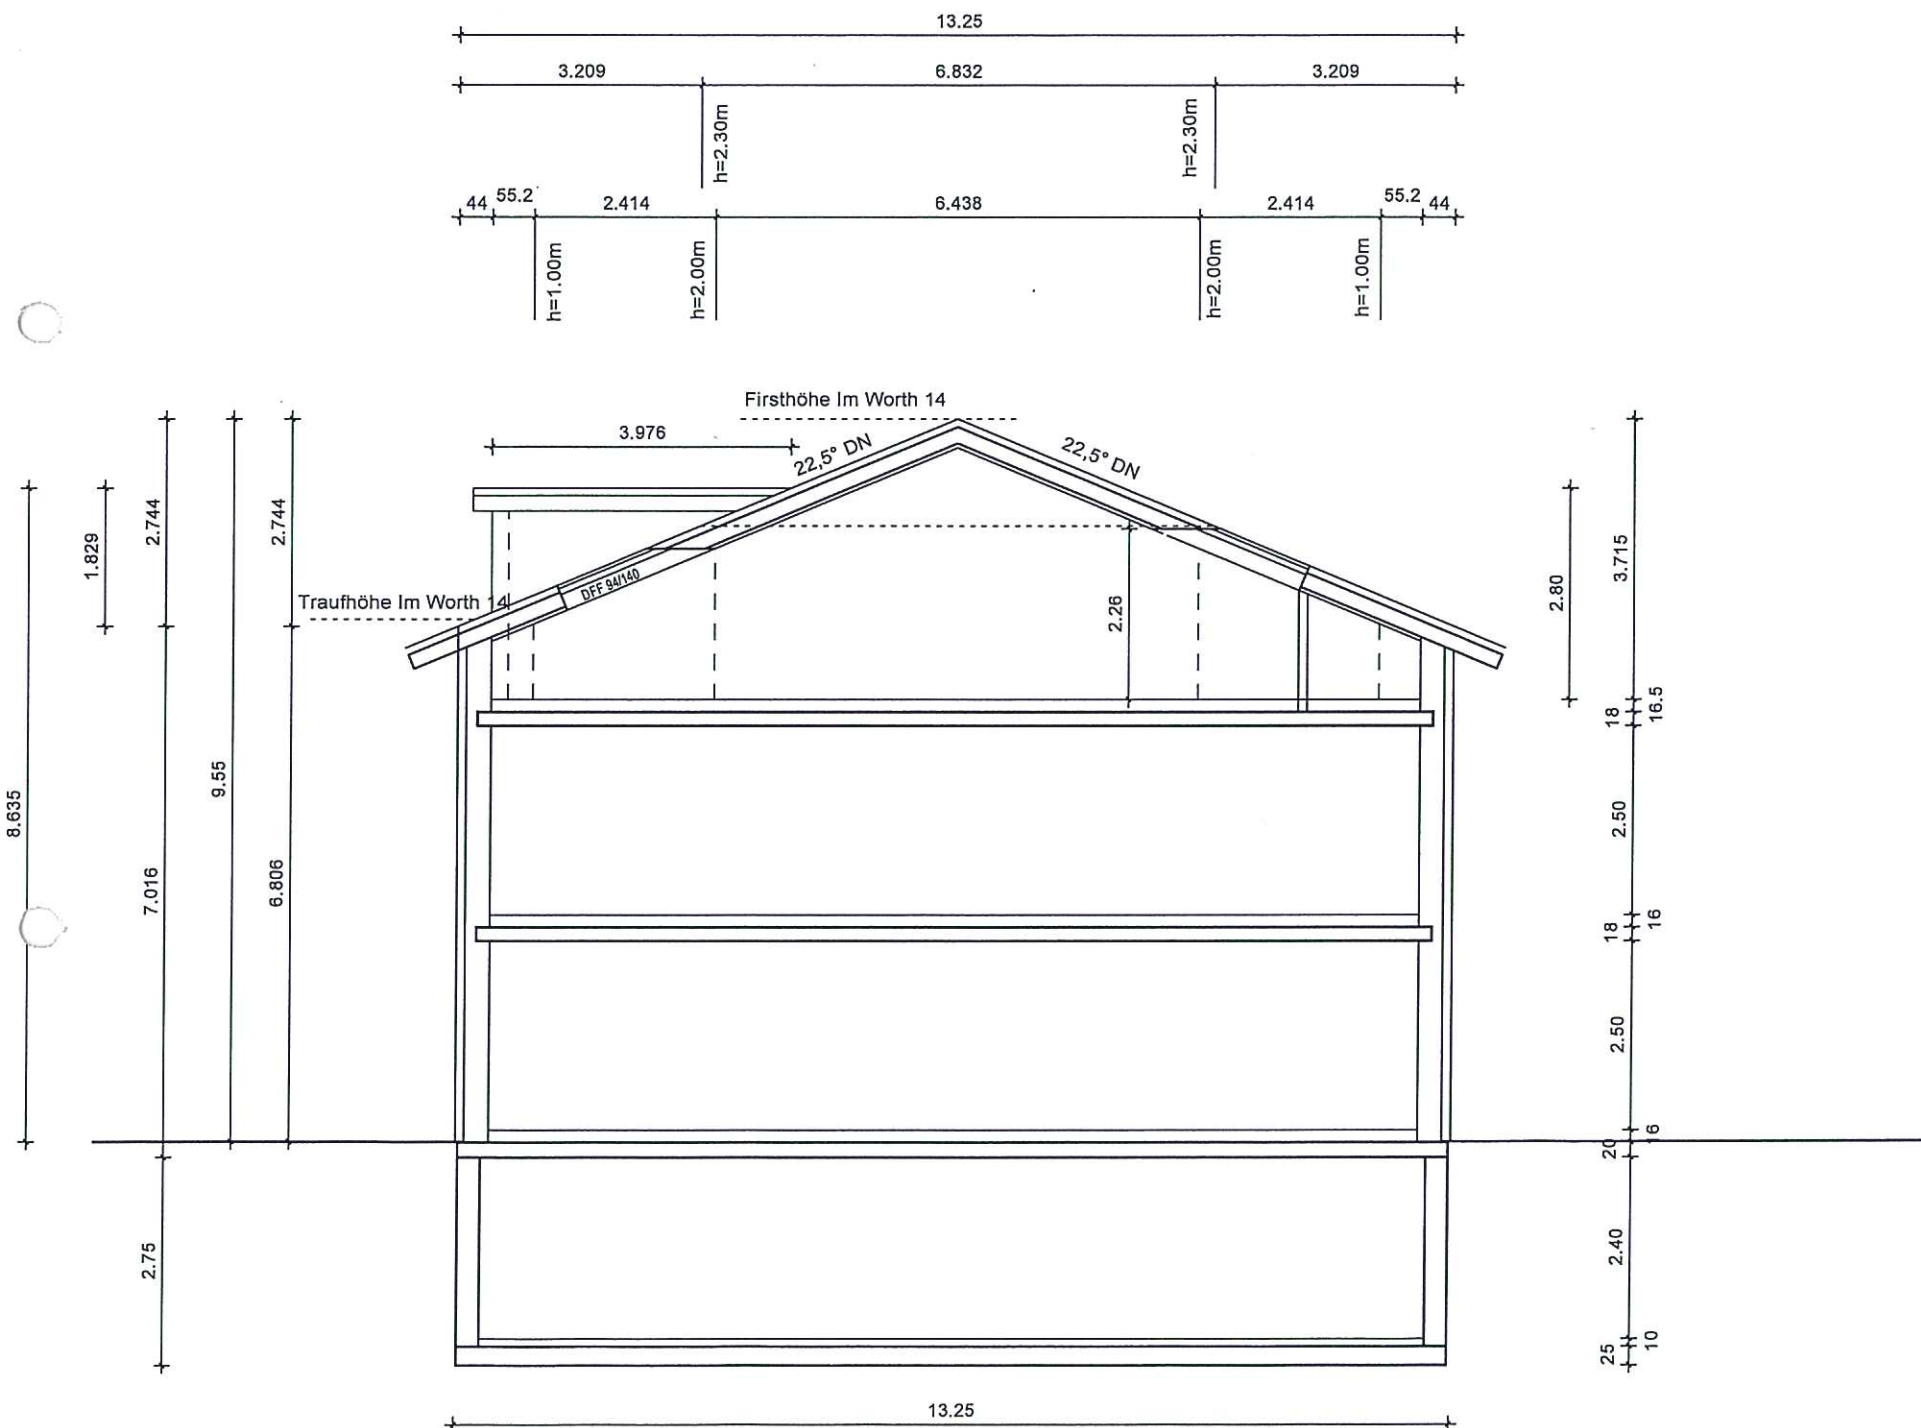

ARCHITEKTURBÜRO JÖRG DRÖGE

Bauherr:

Bauvorhaben:
Errichtung eines Mehrfamilienhauses
Im Worth 10, 59399 Olfen

Plan:
Schnitt A-A

Plannummer:
27/18/V3/06

Maßstab:
1:100

Datum:
05.07.2018 Dröge

Index:

Änderungen:

Bauherr:

Architekt:

Architekturbüro Dröge
Architektur + Energieberatung

Rosenstraße 41
59394 Nordkirchen
Tel.: 02596-980398
Fax: 02596-980399
info@architekt-droege.de
www.architekt-droege.de



ARCHITEKTURBÜRO JÖRG DRÖGE

Bauherr:

Bauvorhaben:

Errichtung eines Mehrfamilienhauses
Im Worth 10, 59399 Olfen

Plan:

Ansicht Nord-Ost

Plannummer:

27/18/V3/07

Maßstab:

1:100

Datum:

05.07.2018 Dröge

Index:


Änderungen:

Bauherr:

Architekt:

Architekturbüro Dröge
Architektur + Energieberatung

Rosenstraße 41
59394 Nordkirchen
Tel.: 02596-980398
Fax: 02596-980399
info@architekt-droege.de
www.architekt-droege.de

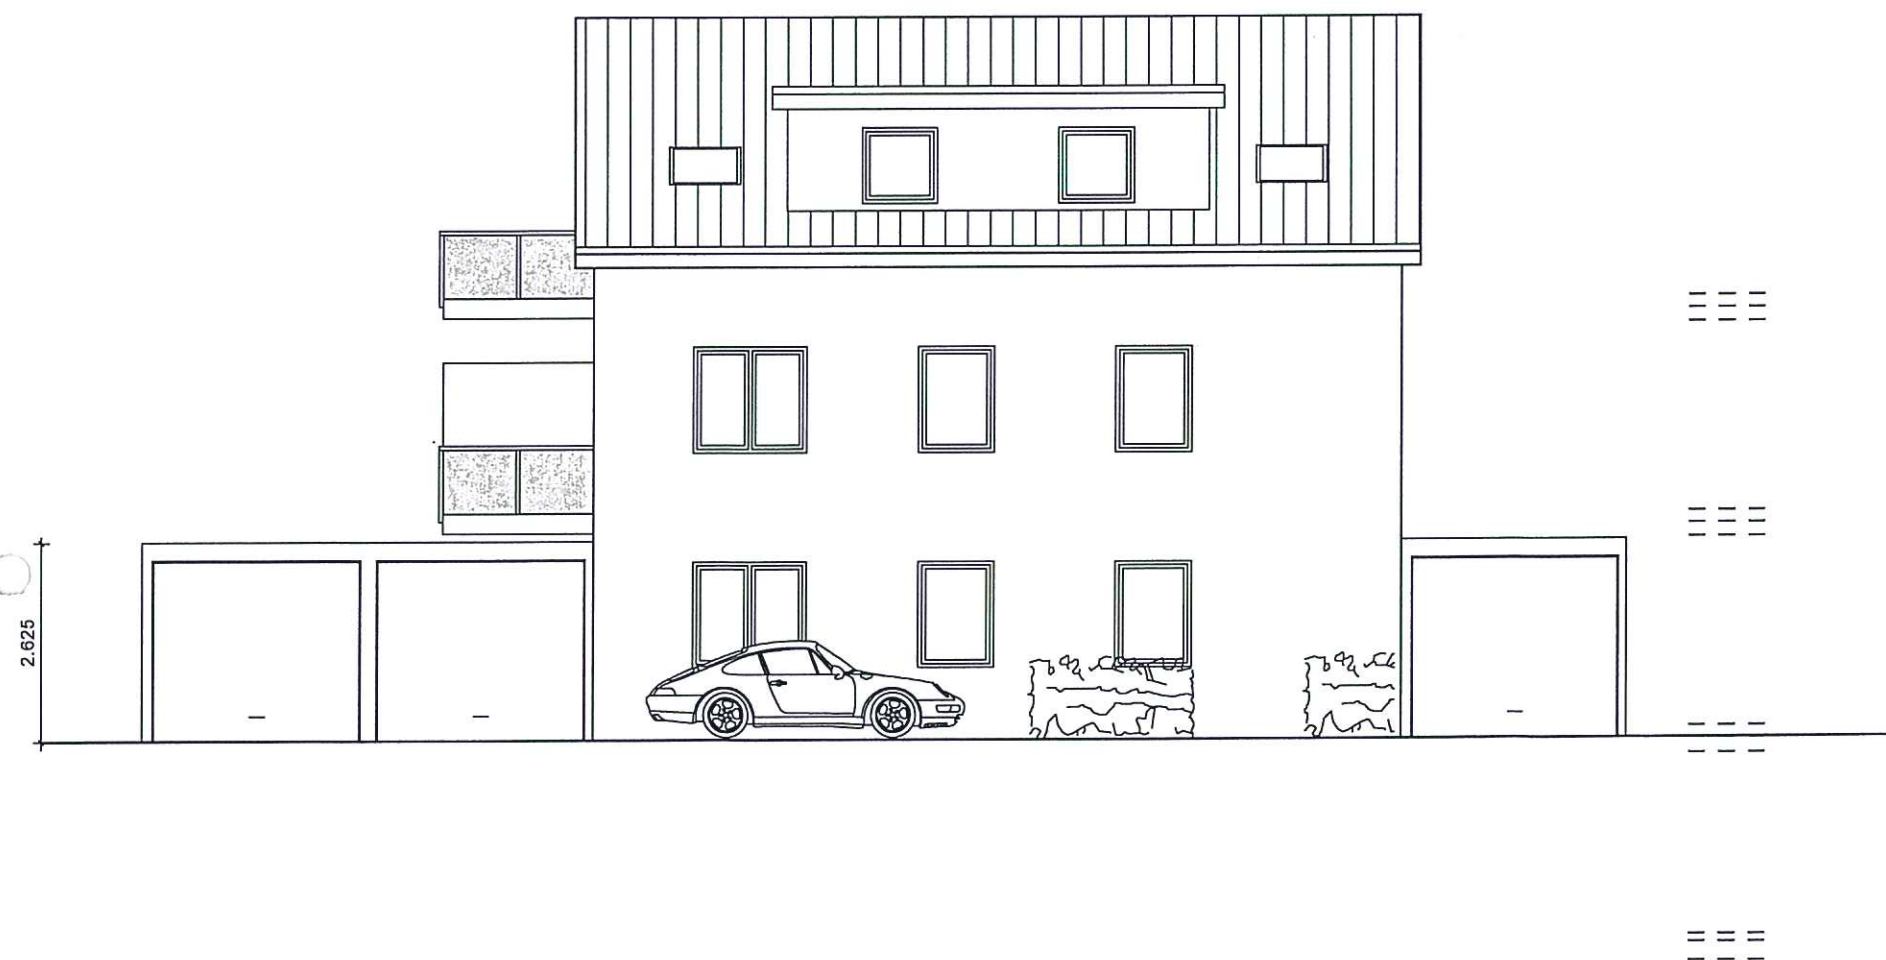

ARCHITEKTURBÜRO JÖRG DRÖGE

Bauherr:

Bauvorhaben:

Errichtung eines Mehrfamilienhauses
Im Worth 10, 59399 Olfen

Plan:

Ansicht Süd-Ost

Plannummer:
27/18/V3/08

Maßstab:
1:100

Datum:

05.07.2018 Dröge

Index:

Änderungen:

Bauherr:

Architekt:

Architekturbüro Dröge

Architektur + Energieberatung

Rosenstraße 41
59394 Nordkirchen
Tel.: 02596-980398
Fax: 02596-980399
info@architekt-droege.de
www.architekt-droege.de