



12

8

Im Worth

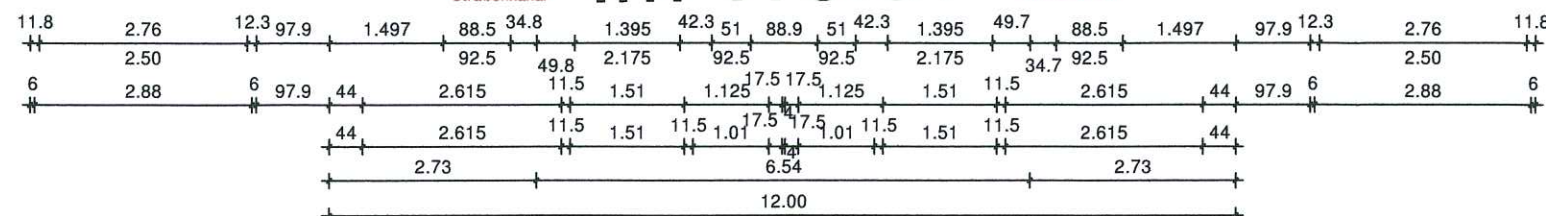

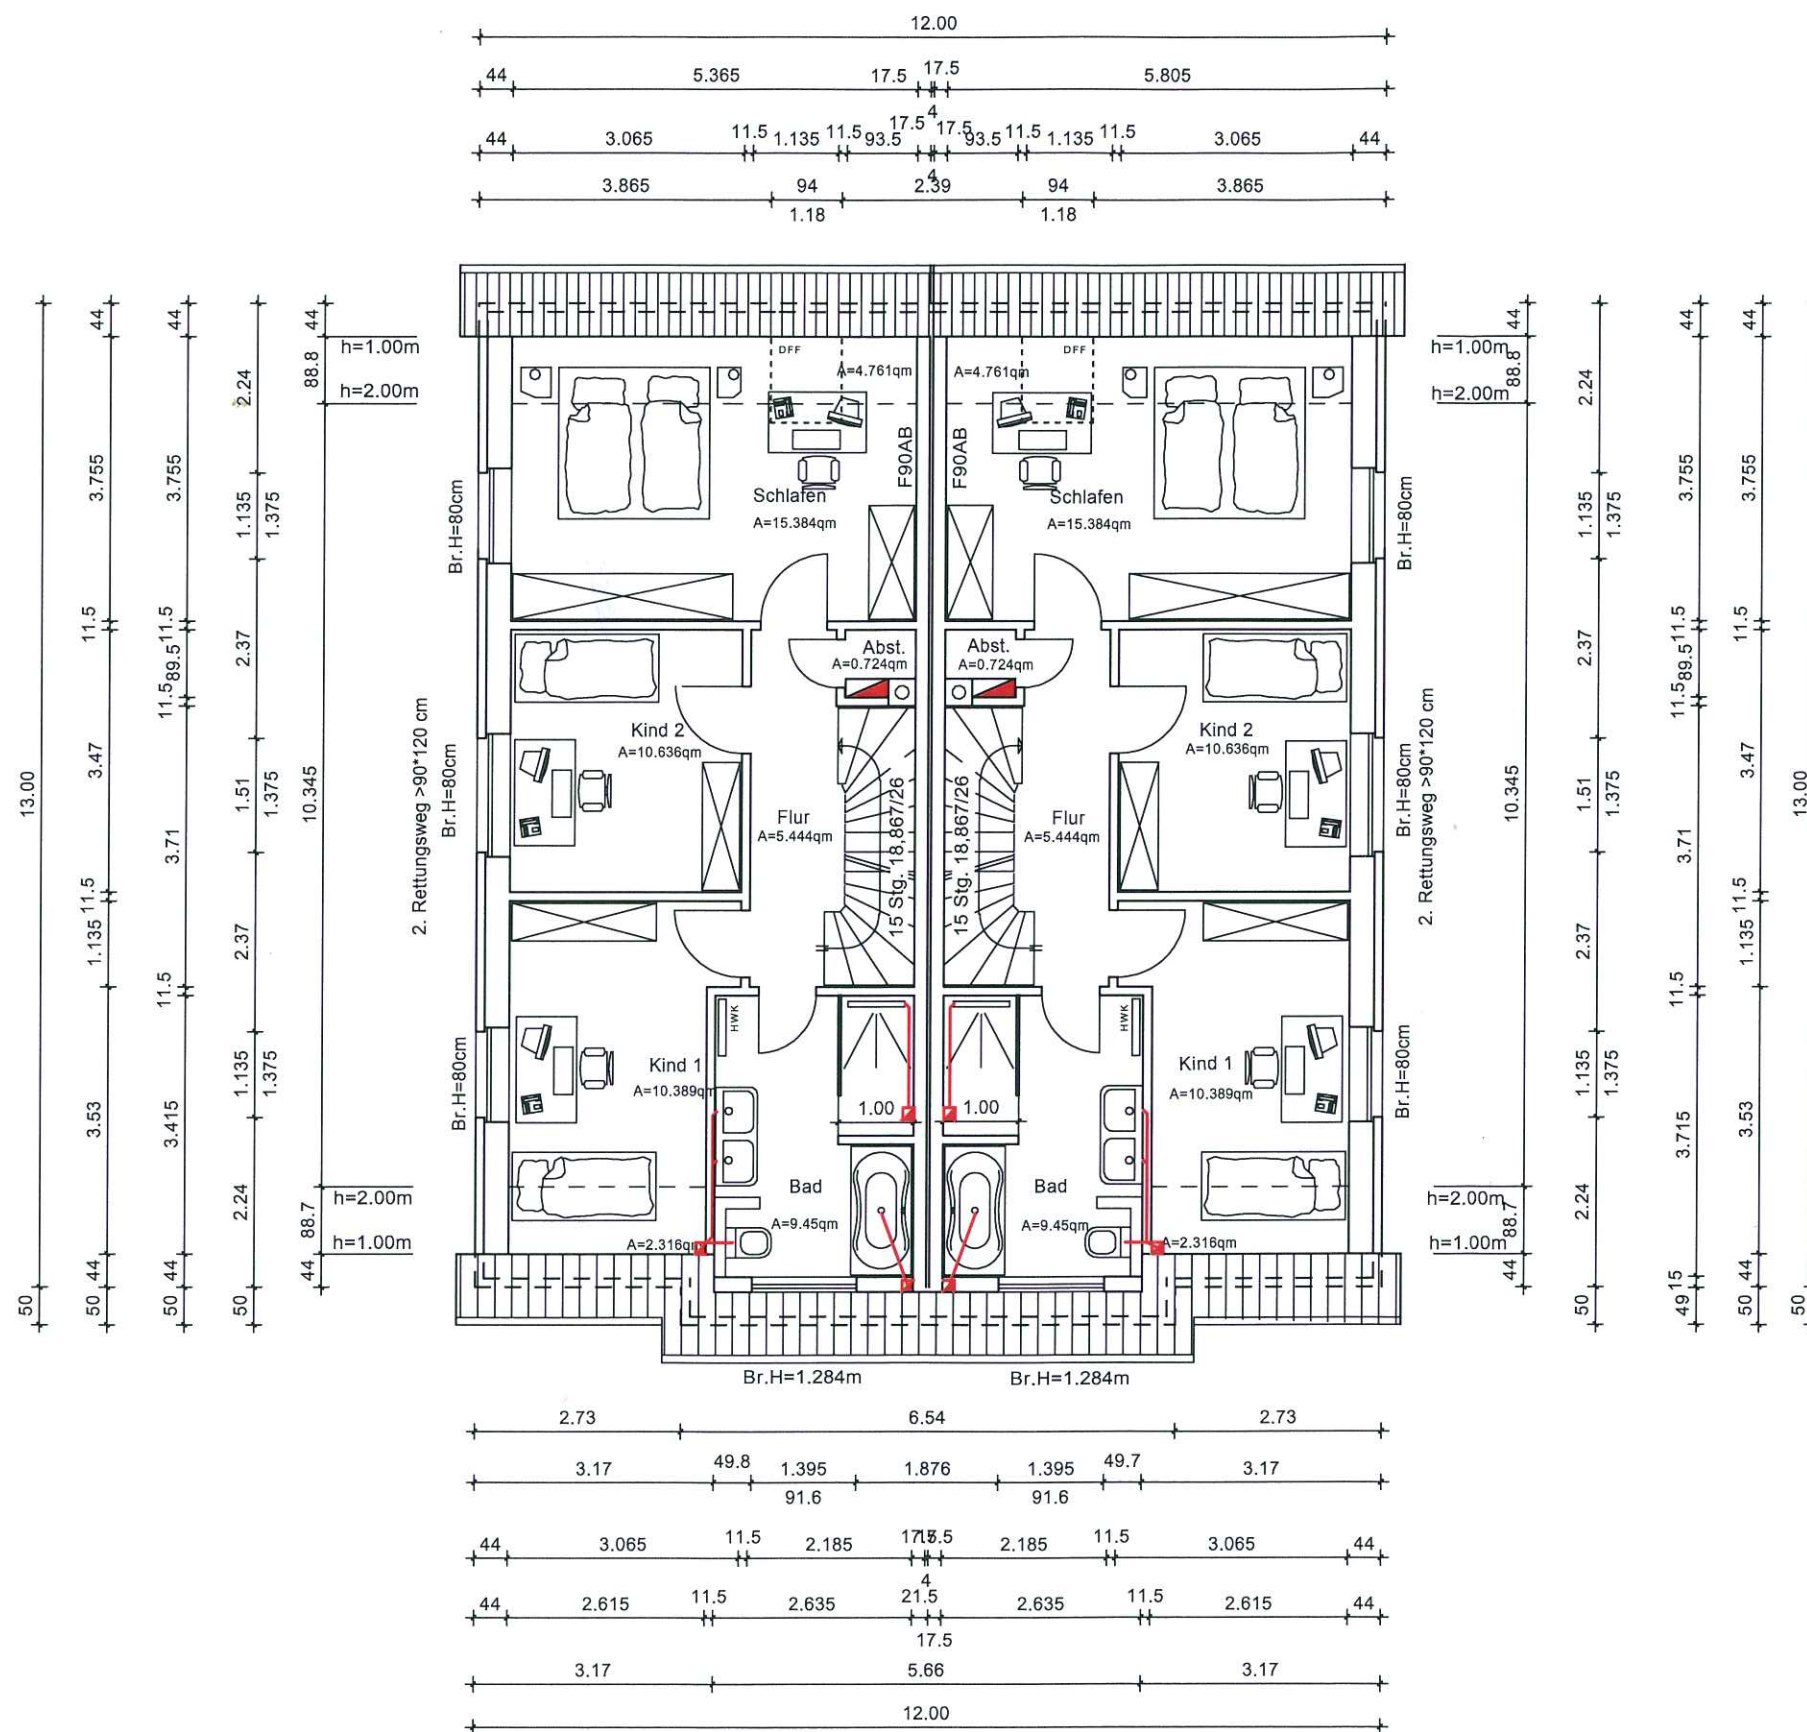

ARCHITEKTURBÜRO JÖRG DRÖGE

Bauherr:

Bauvorhaben:

Errichtung eines Doppelhauses mit zwei Garagen
Im Worth 10, 59399 Olfen

Plan:

Grundriss Obergeschoss

Plannummer:

27/18/B/03

Maßstab:

1:100

Datum:

29.10.2018 Dröge

Index:

Änderungen:

[Signature]

Bauherr:



Architekt:

Architekturbüro Dröge

Architektur + Energieberatung

Rosenstraße 41

59394 Nordkirchen

Tel.: 02596-980398

Fax: 02596-980399

info@architekt-droege.de

www.architekt-droege.de



Ansicht Süd-Ost

ARCHITEKTURBÜRO JÖRG DRÖGE

Bauherr:

Bauvorhaben:

Errichtung eines Doppelhauses mit zwei Garagen
Im Worth 10, 59399 Olfen

Plan:

Ansicht Süd-Ost

Plannummer:

27/18/B/07

Maßstab:

1:100

Datum:

29.10.2018 Dröge

Index:

Änderungen:

[Signature]

Bauherr:



Architekt:

Architekturbüro Dröge

Architektur + Energieberatung

Rosenstraße 41

59394 Nordkirchen

Tel.: 02596-980398

Fax: 02596-980399

info@architekt-droege.de

www.architekt-droege.de



Ansicht Süd-West

ARCHITEKTURBÜRO JÖRG DRÖGE

Bauherr:

Bauvorhaben:

Errichtung eines Doppelhauses mit zwei Garagen
Im Worth 10, 59399 Olfen

Plan:

Ansicht Süd-West

Plannummer:

27/18/B/08

Maßstab:

1:100

Datum:

29.10.2018 Dröge

Index:

Änderungen:



Bauherr:



Architekt:

Architekturbüro Dröge

Architektur + Energieberatung

Rosenstraße 41

59394 Nordkirchen

Tel.: 02596-980398

Fax: 02596-980399

info@architekt-droege.de

www.architekt-droege.de