



Kreis Coesfeld Katasteramt


Friedrich-Ebert-Straße 7
48653 Coesfeld

Auszug aus dem Liegenschaftskataster

Flurkarte NRW 1:500

Flurstück: 423
Flur: 4
Gemarkung: Olfen-Stadt
Südwall 7, Olfen

Erstellt: 06.11.2018
Zeichen:

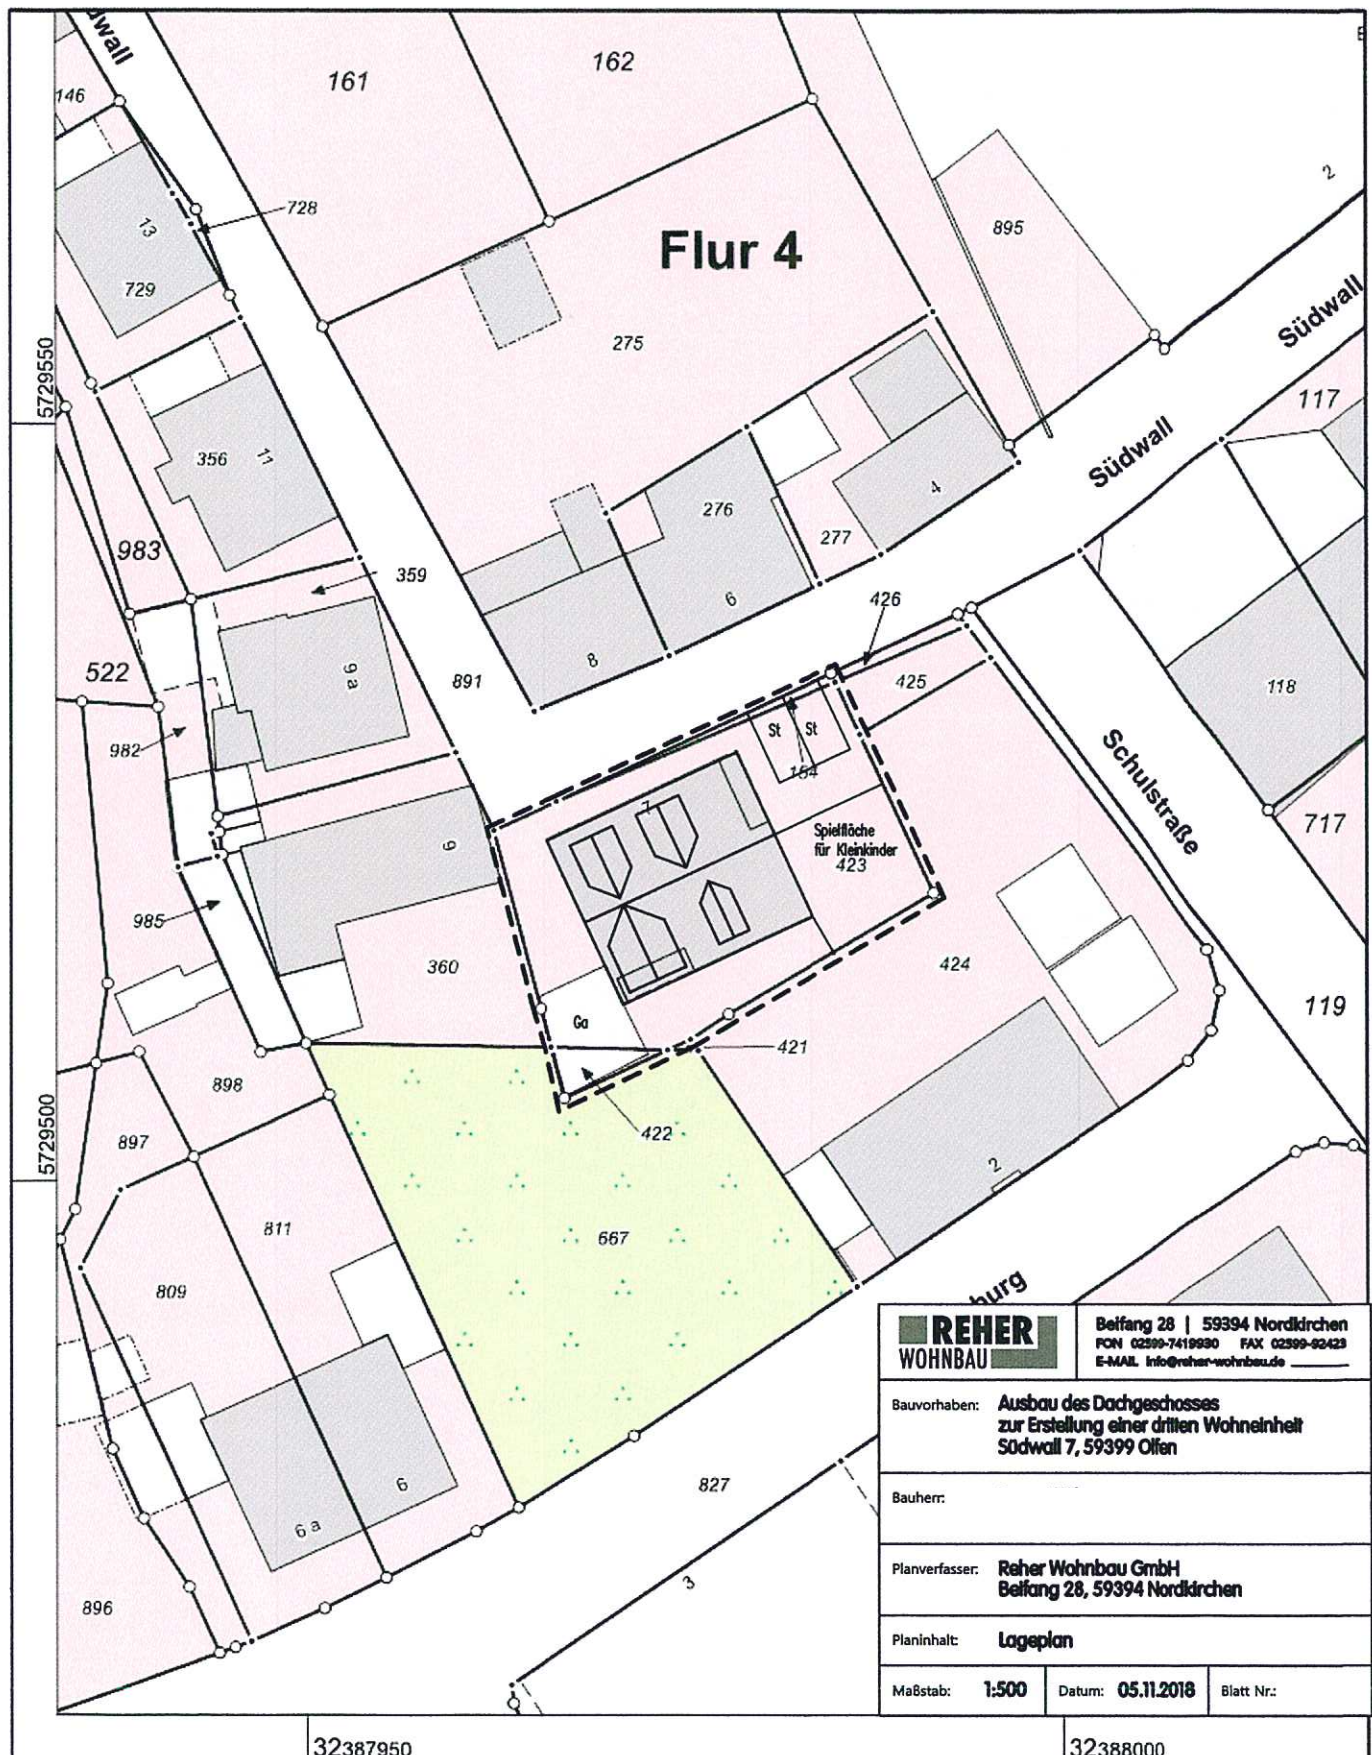


REHER WOHNBAU		Beifang 28 59394 Nordkirchen FON 02399-7419930 FAX 02399-92423 E-MAIL info@reher-wohnbaude	
Bauvorhaben:		Ausbau des Dachgeschosses zur Erstellung einer dritten Wohneinheit Südwall 7, 59399 Olfen	
Bauherr:			
Planverfasser:		Reher Wohnbau GmbH Beifang 28, 59394 Nordkirchen	
Planinhalt:		Lageplan	
Maßstab:	1:500	Datum:	05.11.2018
		Blatt Nr.:	


Maßstab 1 : 500

5 10 15 20 25 Meter

© Kreis Coesfeld

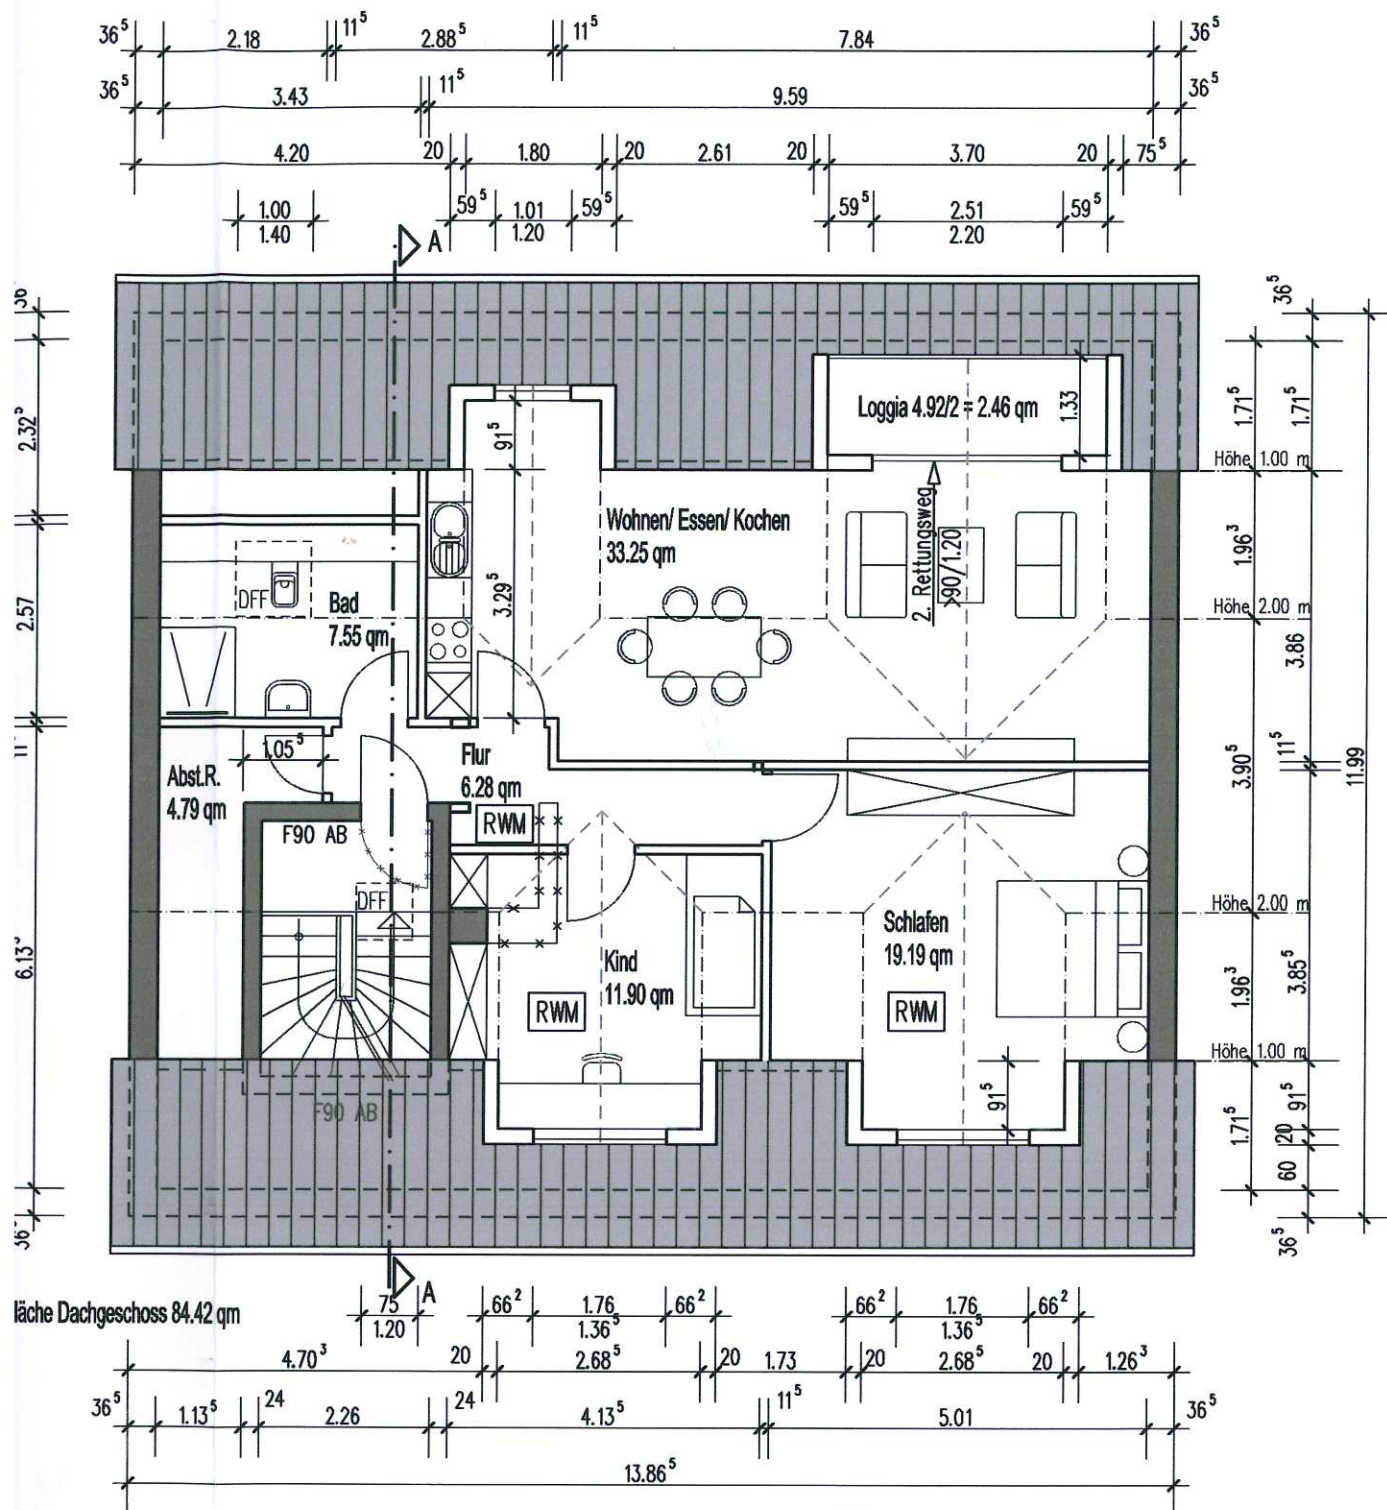


Grundriss Dachgeschoss

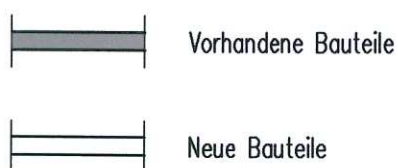


RWM = Rauchwarnmelder


REHER WOHNBAU	Beifang 28 59394 Nordkirchen FON 02599-7419930 FAX 02599-92423 E-MAIL info@reher-wohnbau.de
Bauvorhaben:	Ausbau des Dachgeschosses zur Erstellung einer dritten Wohneinheit Südwall 7, 59399 Olfen
Bauherr:	
Planverfasser:	Reher Wohnbau GmbH Beifang 28, 59394 Nordkirchen
Planinhalt:	Keller-, Erd-, Ober- und Dachgeschoss
Maßstab:	1:100
Datum:	05.11.2018
Blatt Nr.:	1

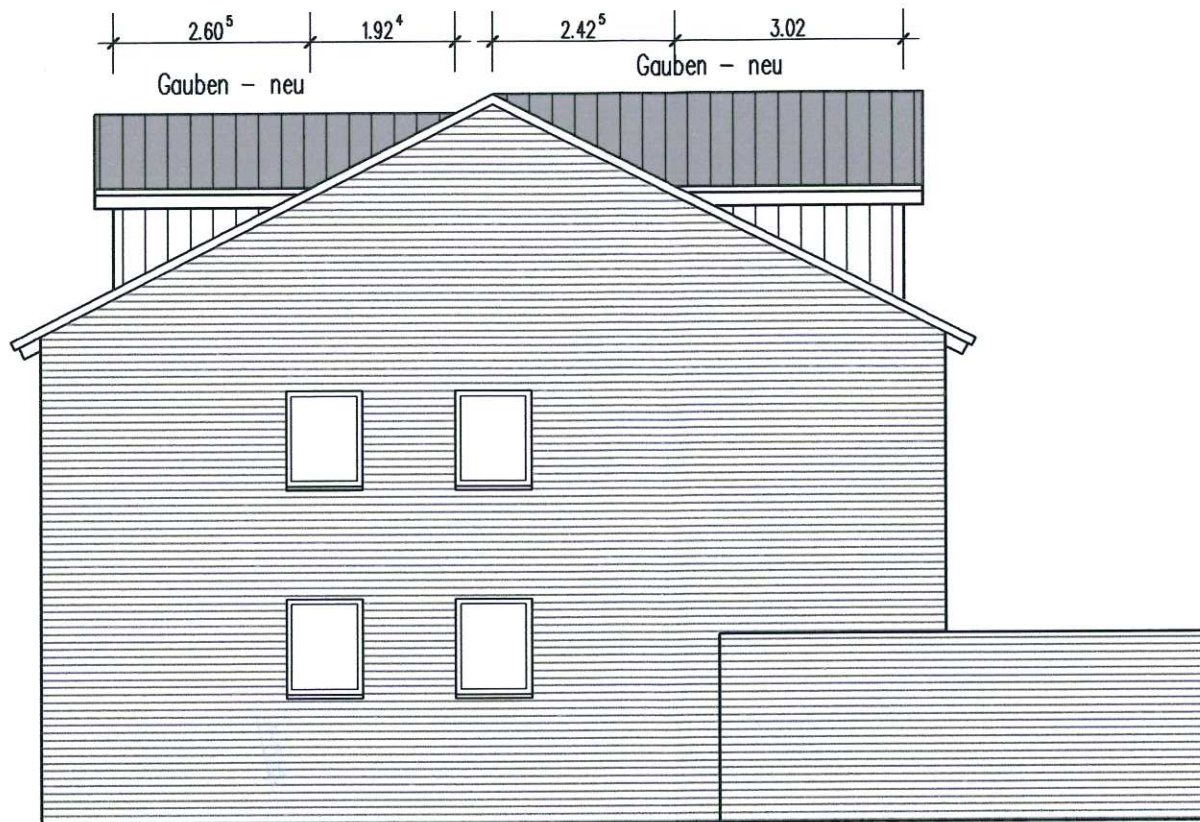


Ansicht von Westen

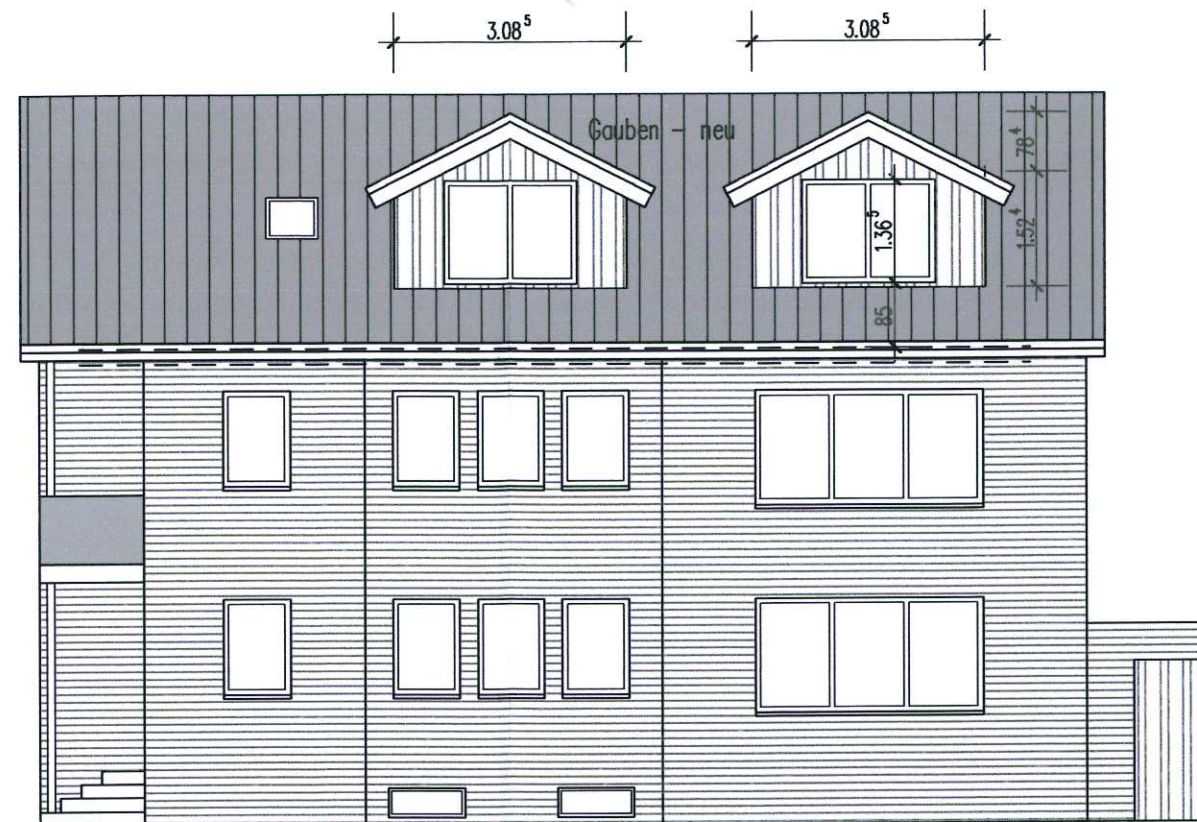


Ansicht von Norden

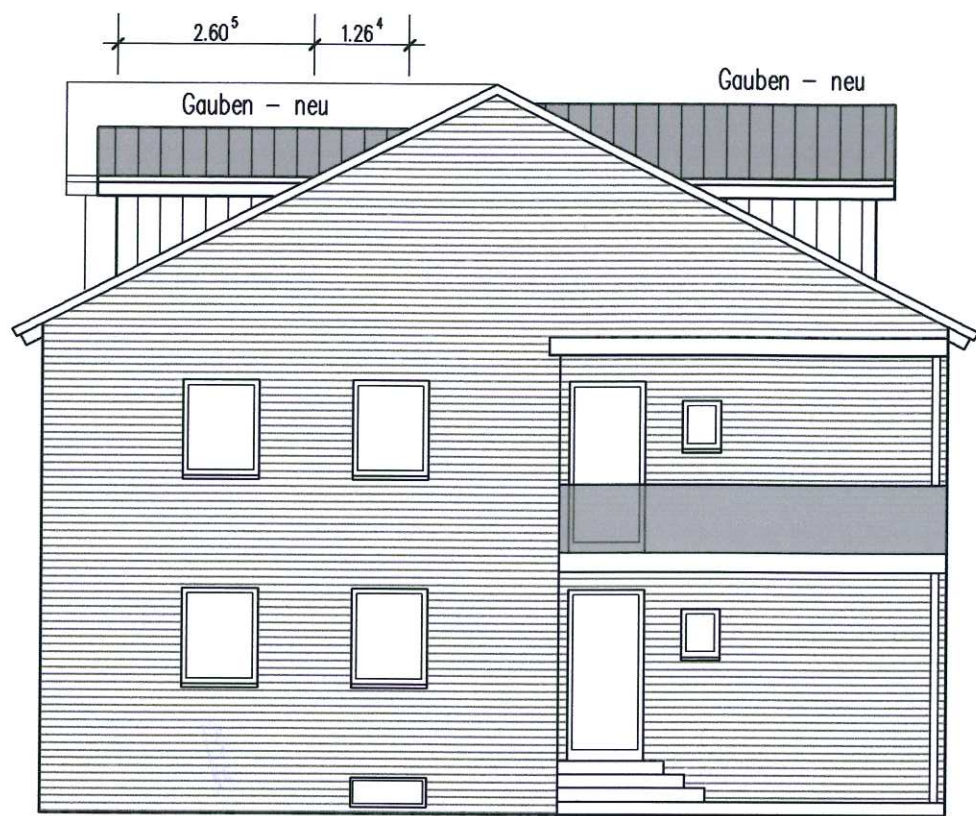

Ansicht von Osten

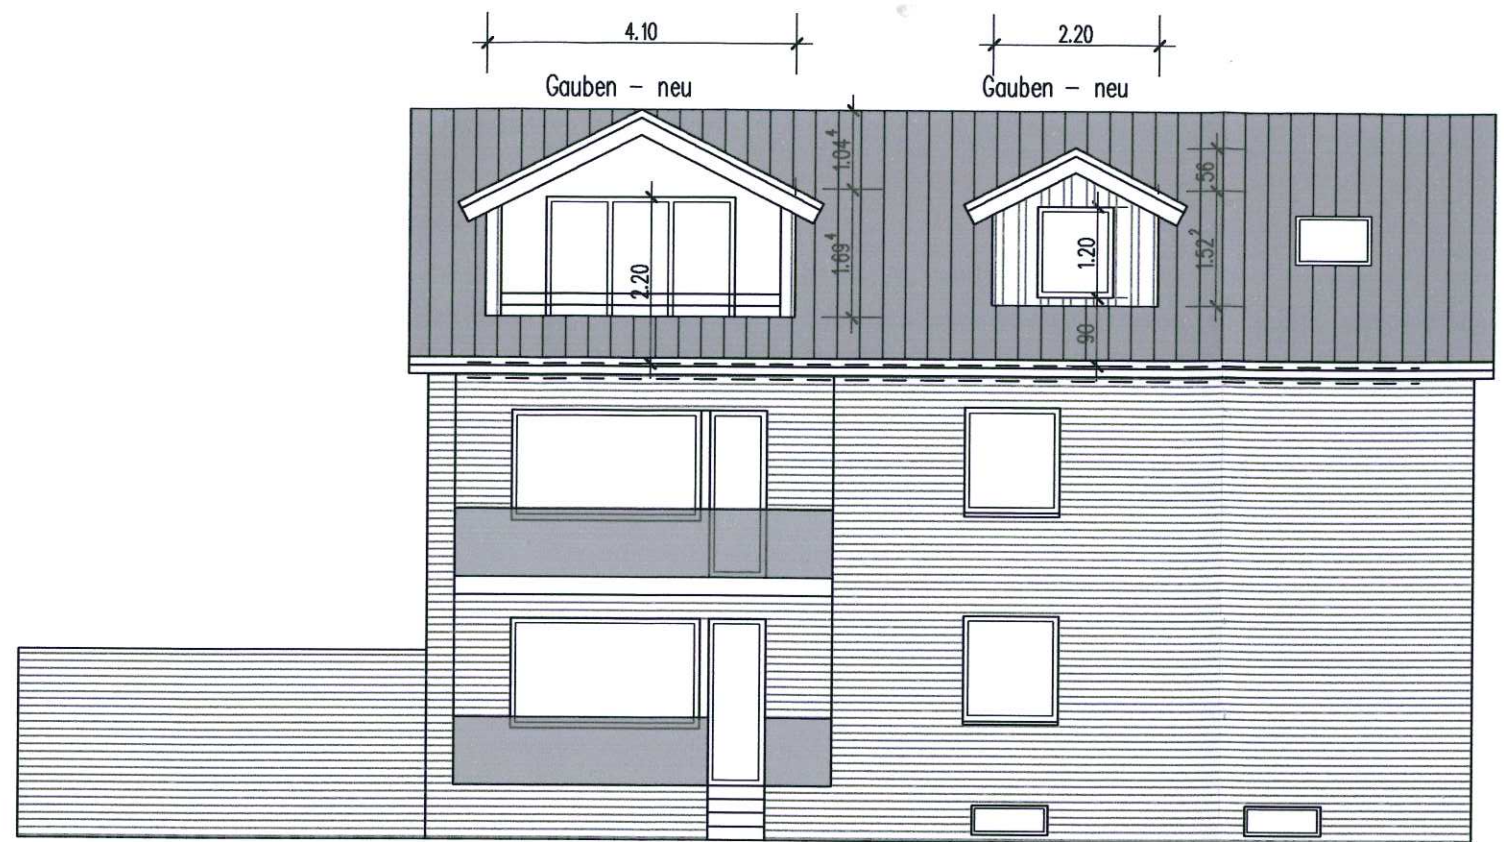

Ansicht von Süden

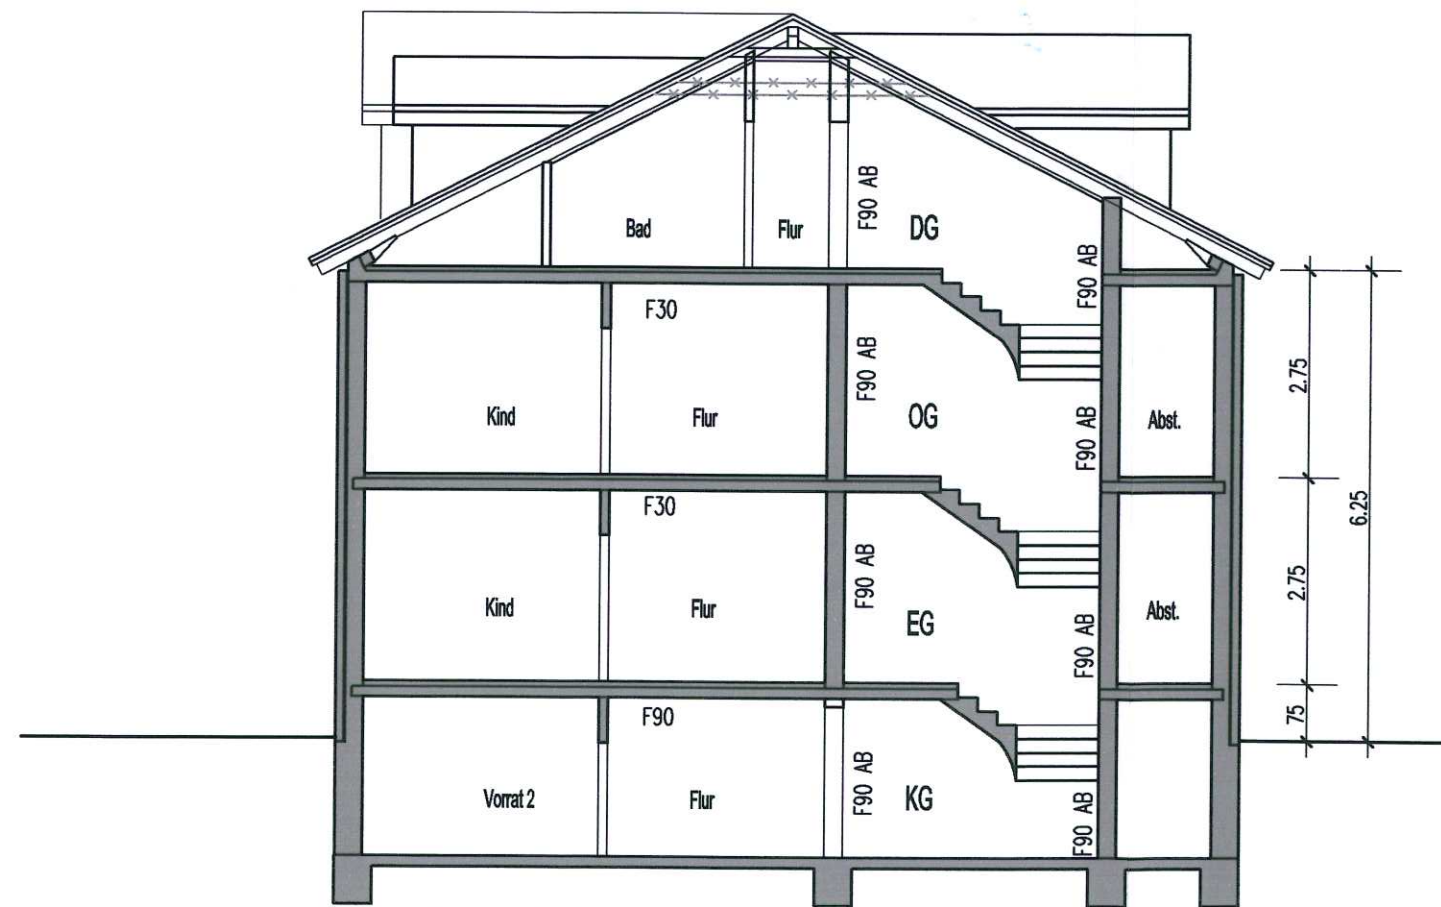

Schnitt A-A