



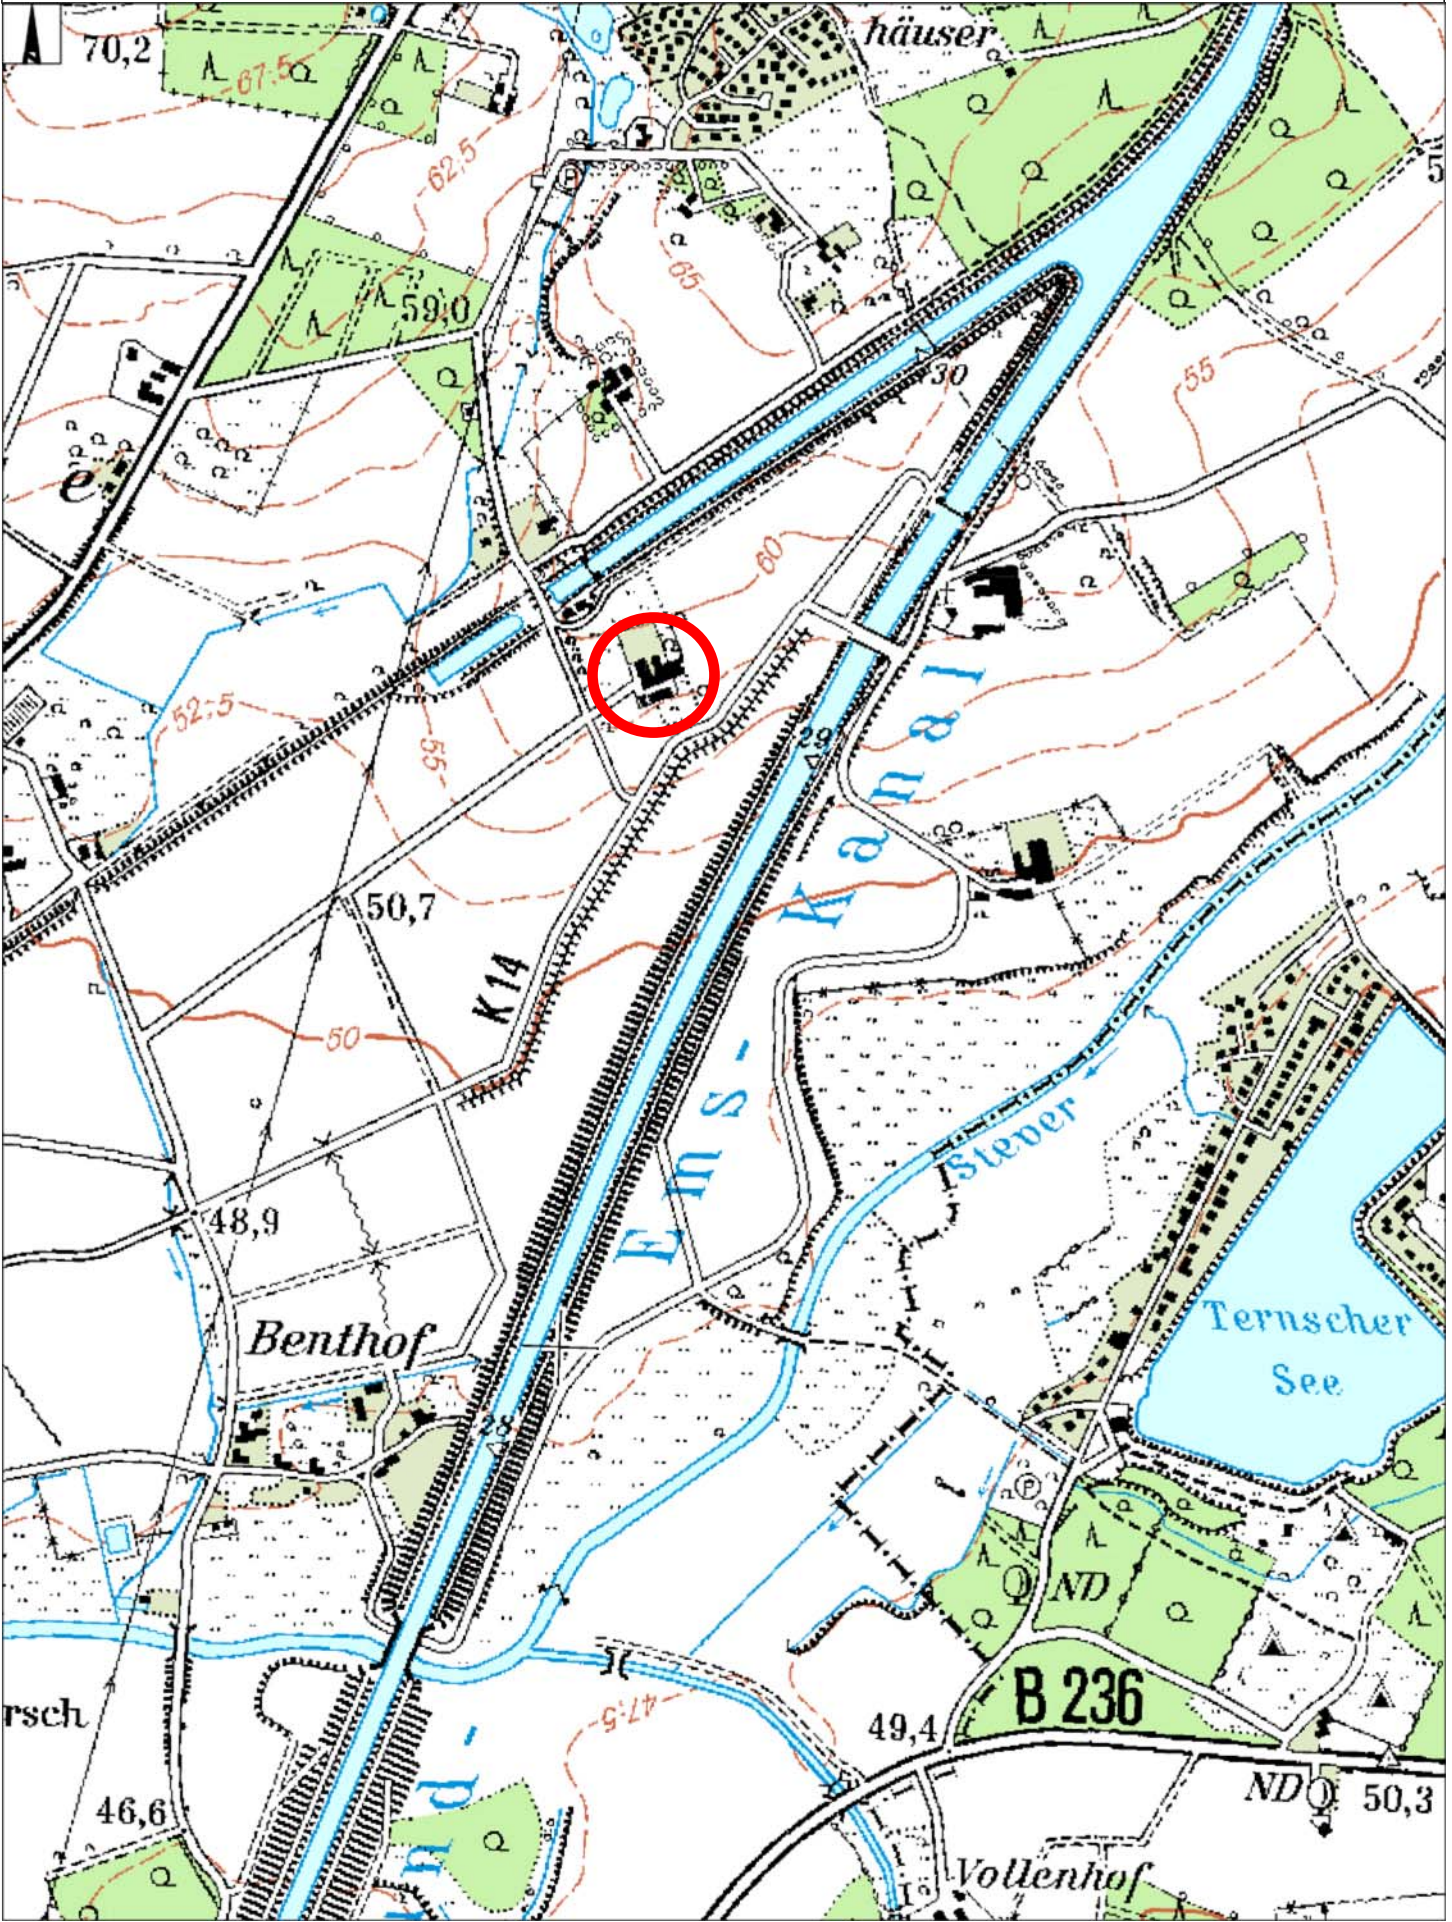

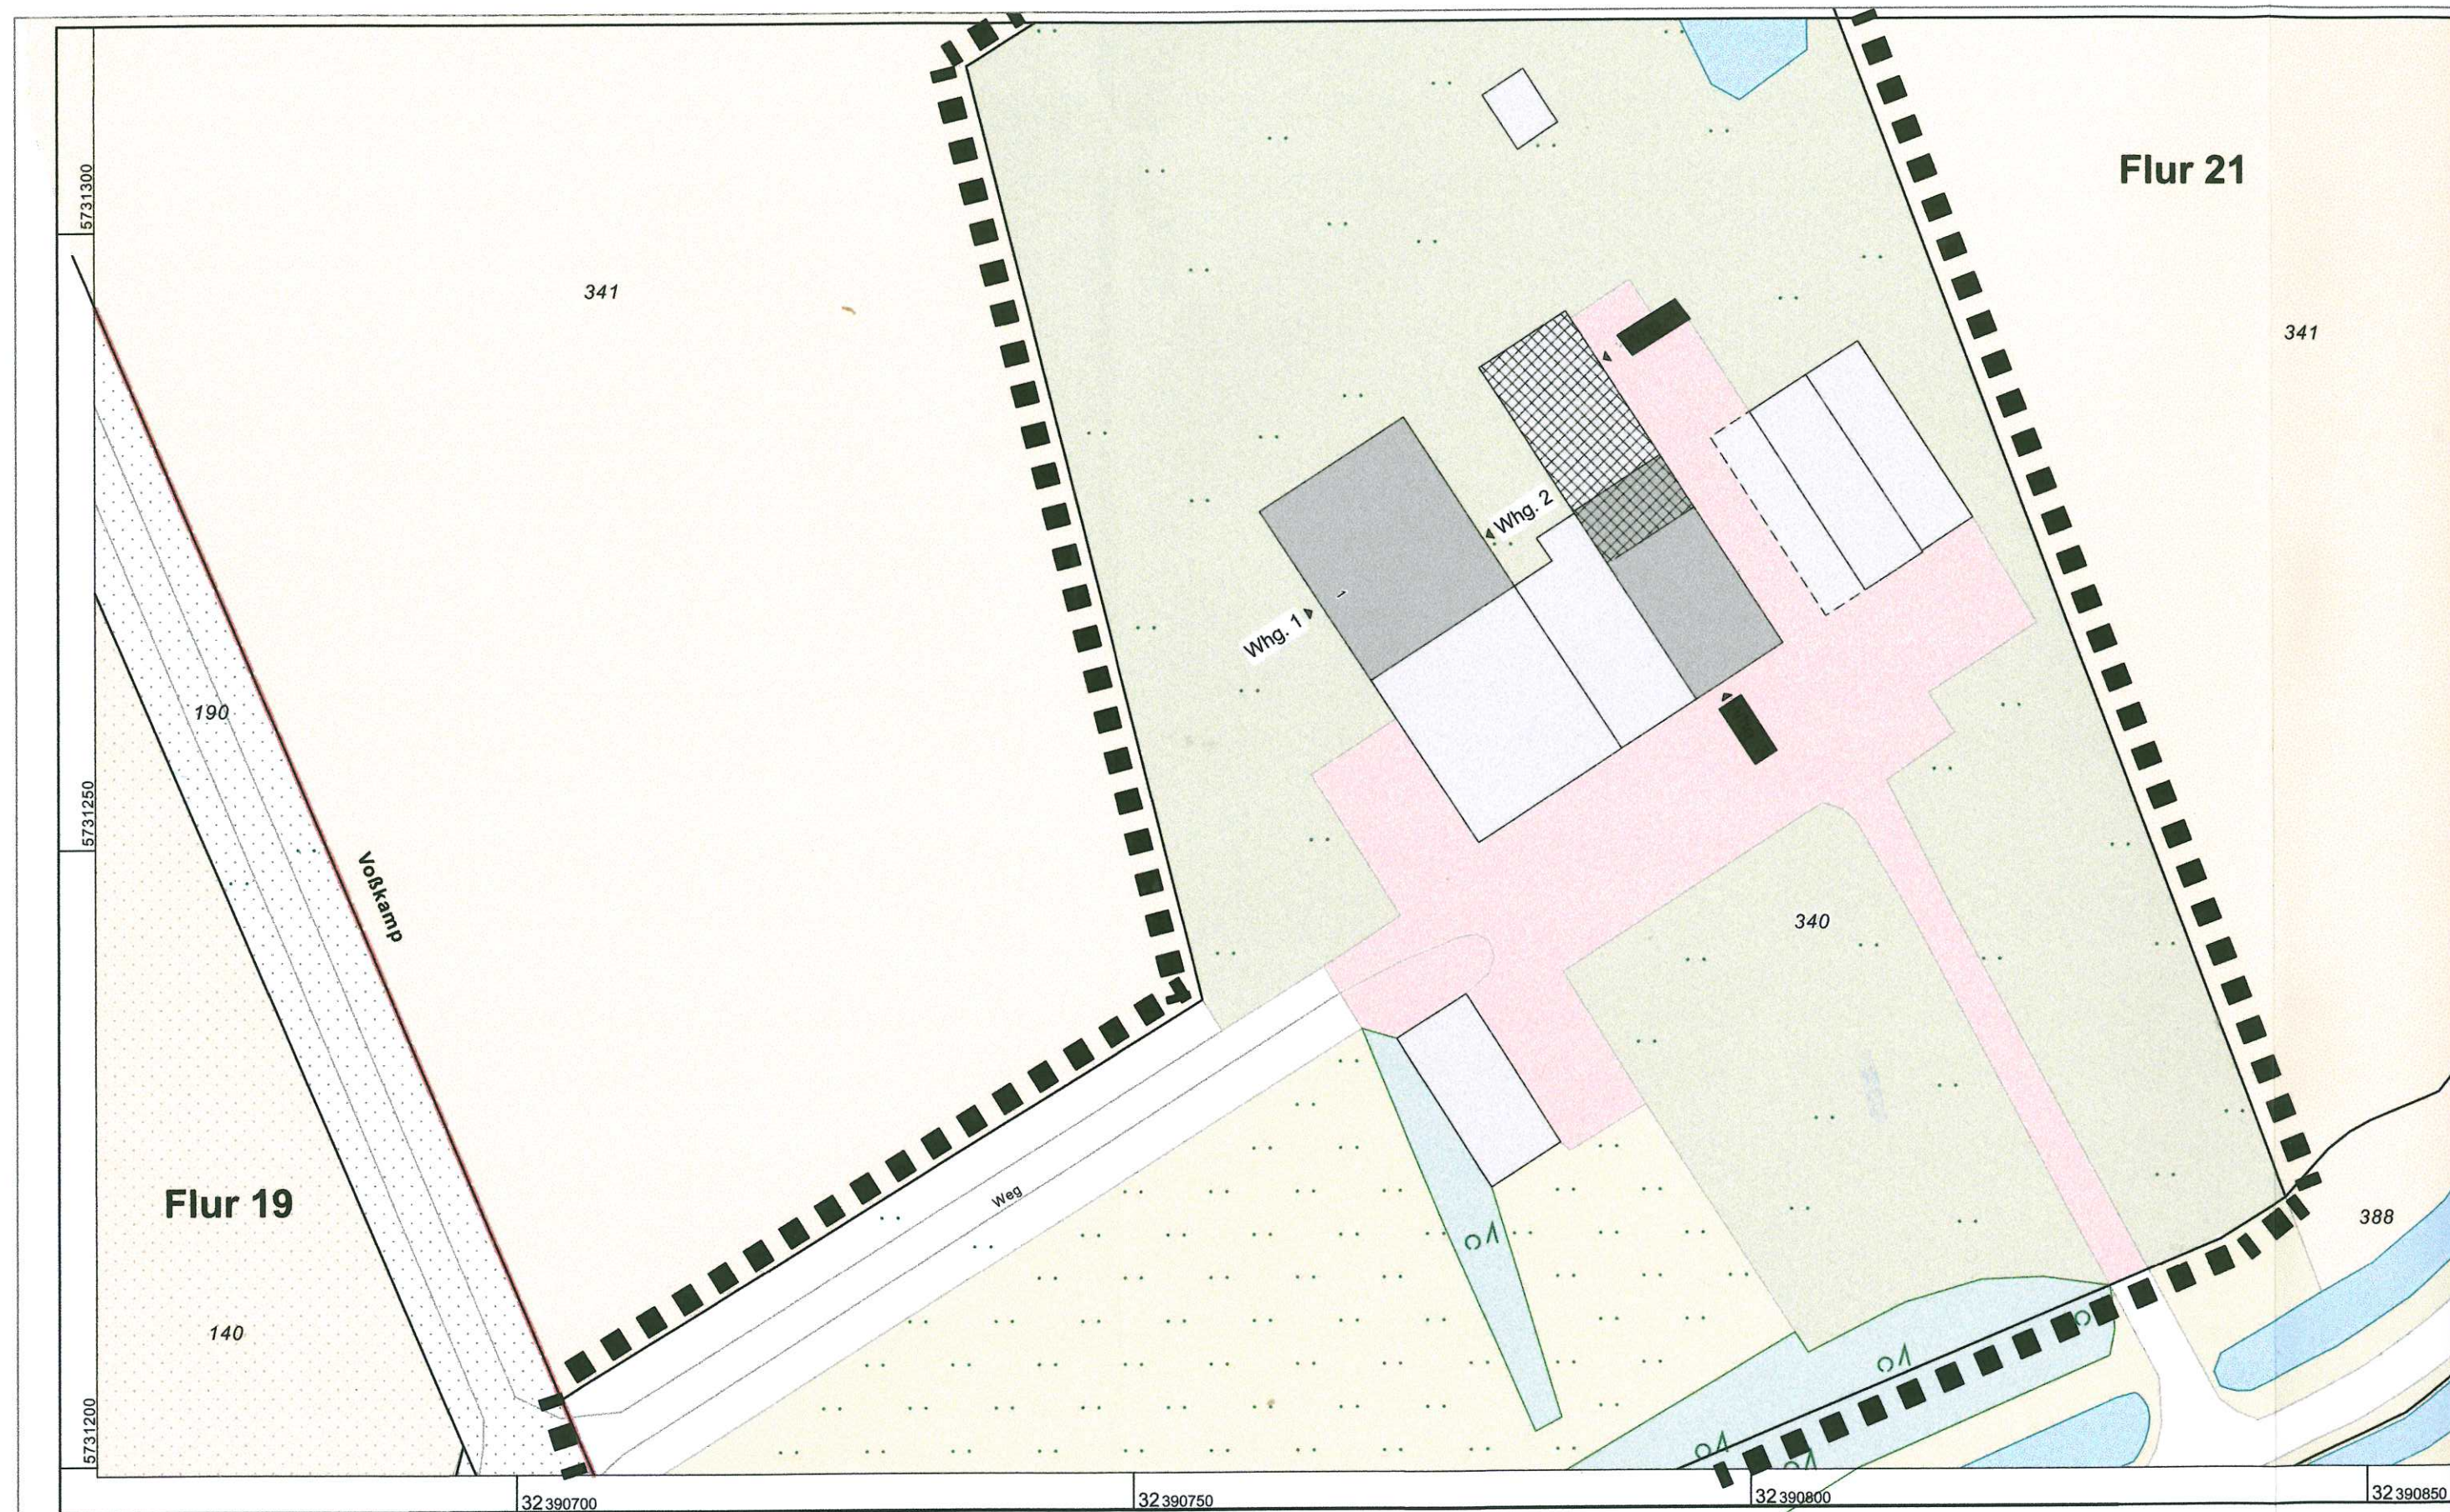

**Kreis Coesfeld
Katasteramt**
Friedrich-Ebert-Straße 7
48653 Coesfeld

Flurstück: 340
Flur: 21
Gemarkung: Olfen-Kirchspiel
Voßkamp 1, Olfen

Maßstab 1 : 500

5 10 15 20 25 Meter

© Kreis Coesfeld

Liegenschaftskataster

Flurkarte NRW 1:500

Erstellt: 30.03.2017
Zeichen:




Ort	Voßkamp 1 59399 Olfen
-----	--------------------------

Planverfasser





Maßstab	Datum
1:100	09.11.2018

DACHGESCHOSS
GRUNDRISS

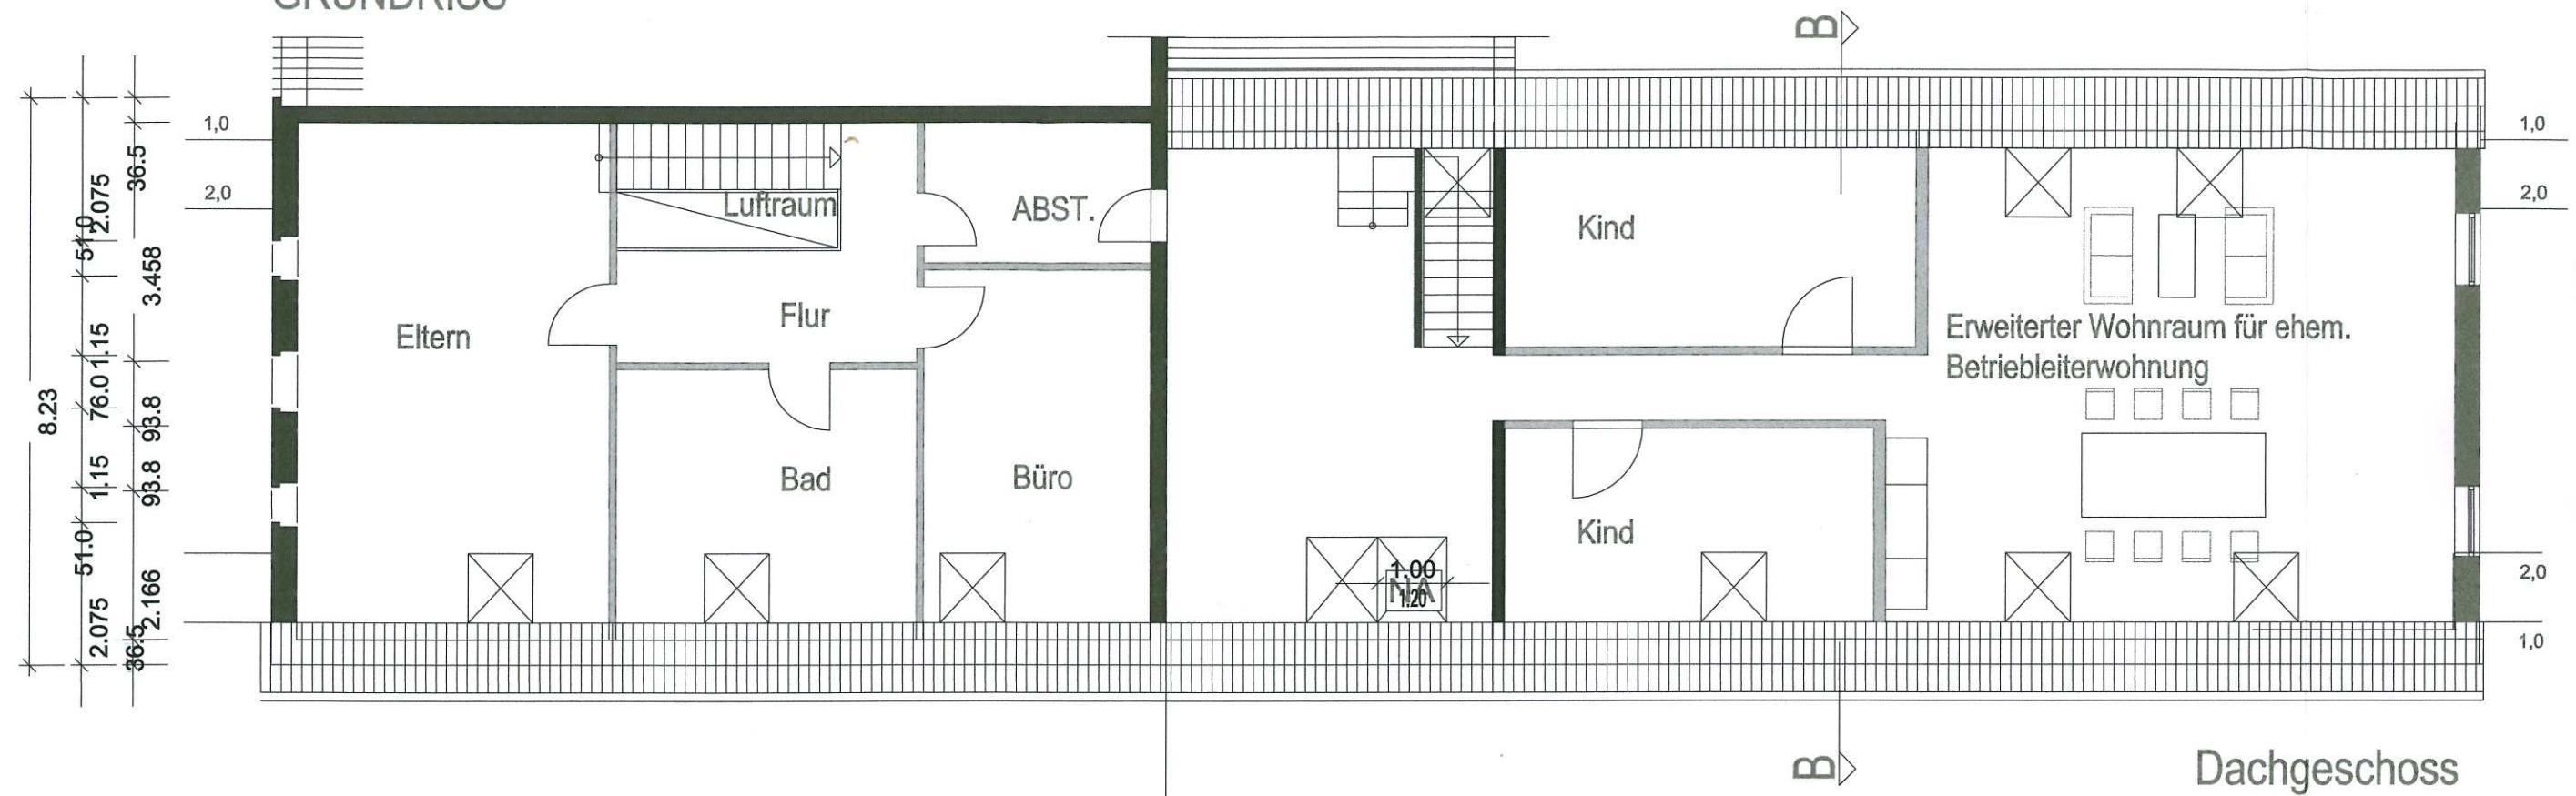


ERDGESCHOSS
GRUNDRISS

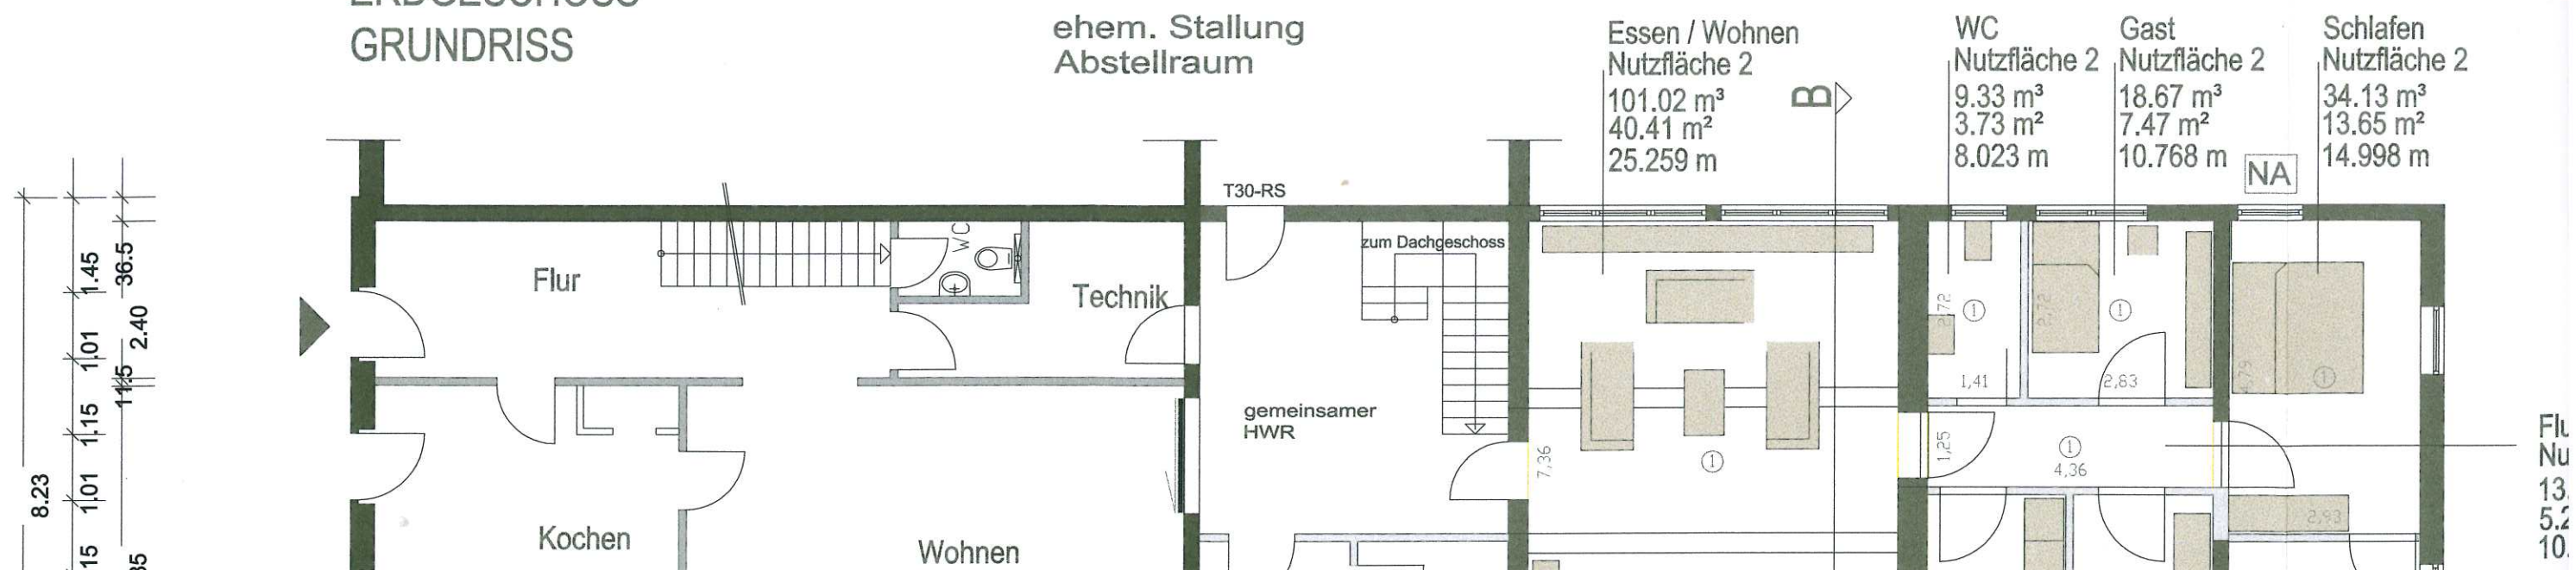


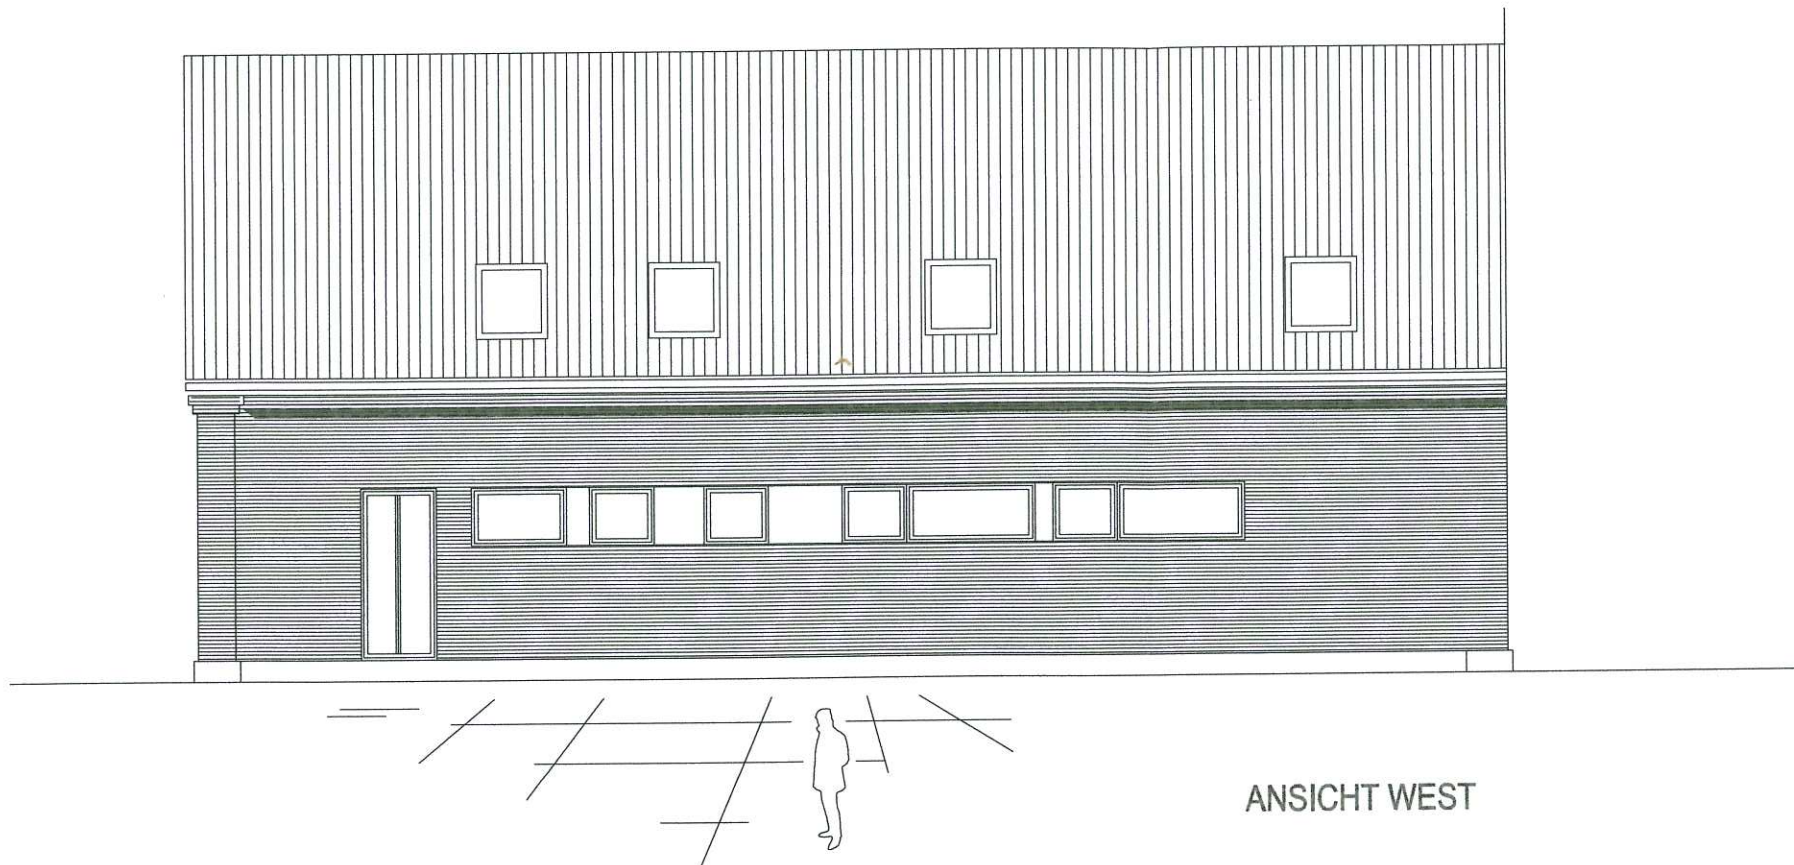

ANSICHT WEST

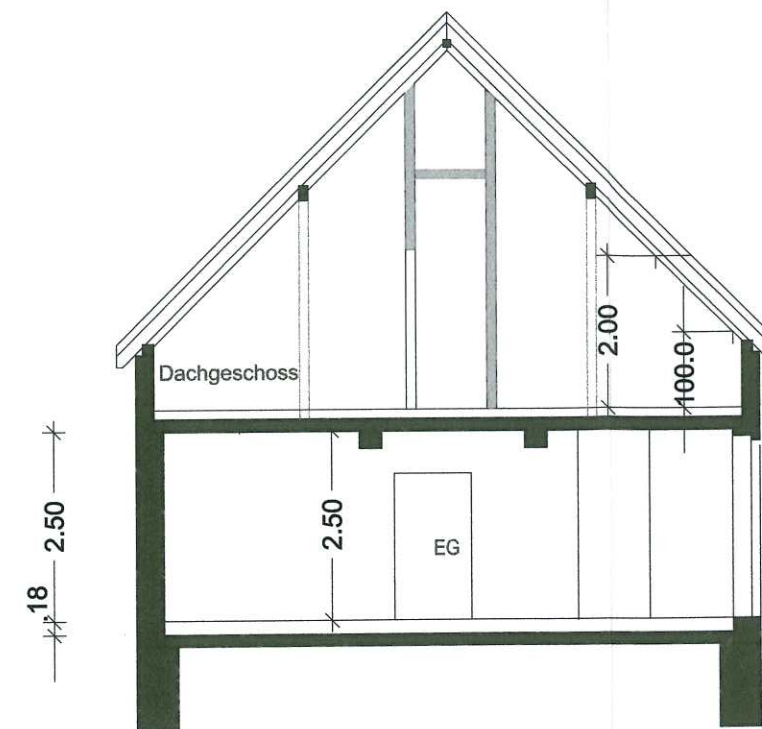

SCHNITT B-B

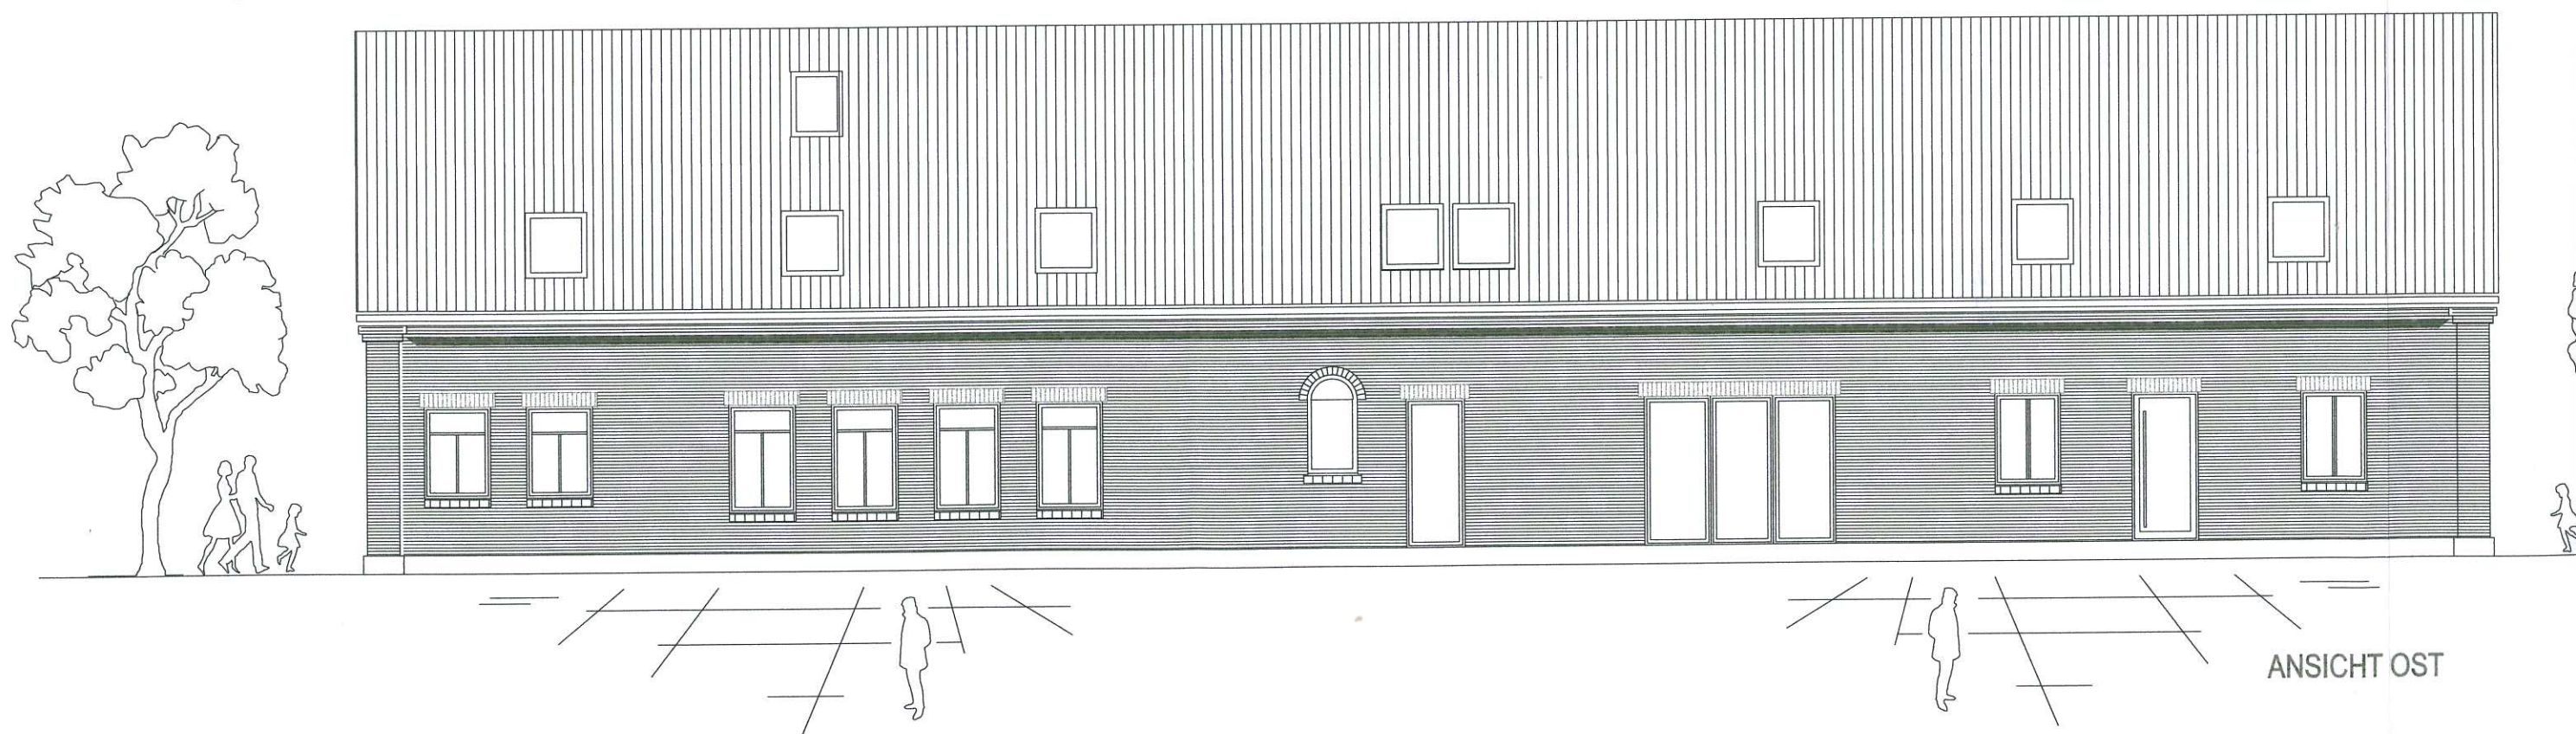

ANSICHT OST

