

M 1:5000


Bezirksregierung Köln




Dieser Ausdruck wurde mit TIM-online 2.0 (www.tim-online.nrw.de) am 09.05.2019 um 15:18 Uhr erstellt.

 **GEObasis.nrw**

Land NRW (2019) - Lizenz dl-de/by-2-0 (www.govdata.de/dl-de/by-2-0) - Keine amtliche Standardausgabe. Für Geodaten anderer Quellen gelten die Nutzungs- und Lizenzbedingungen der jeweils zugrundeliegenden Dienste.

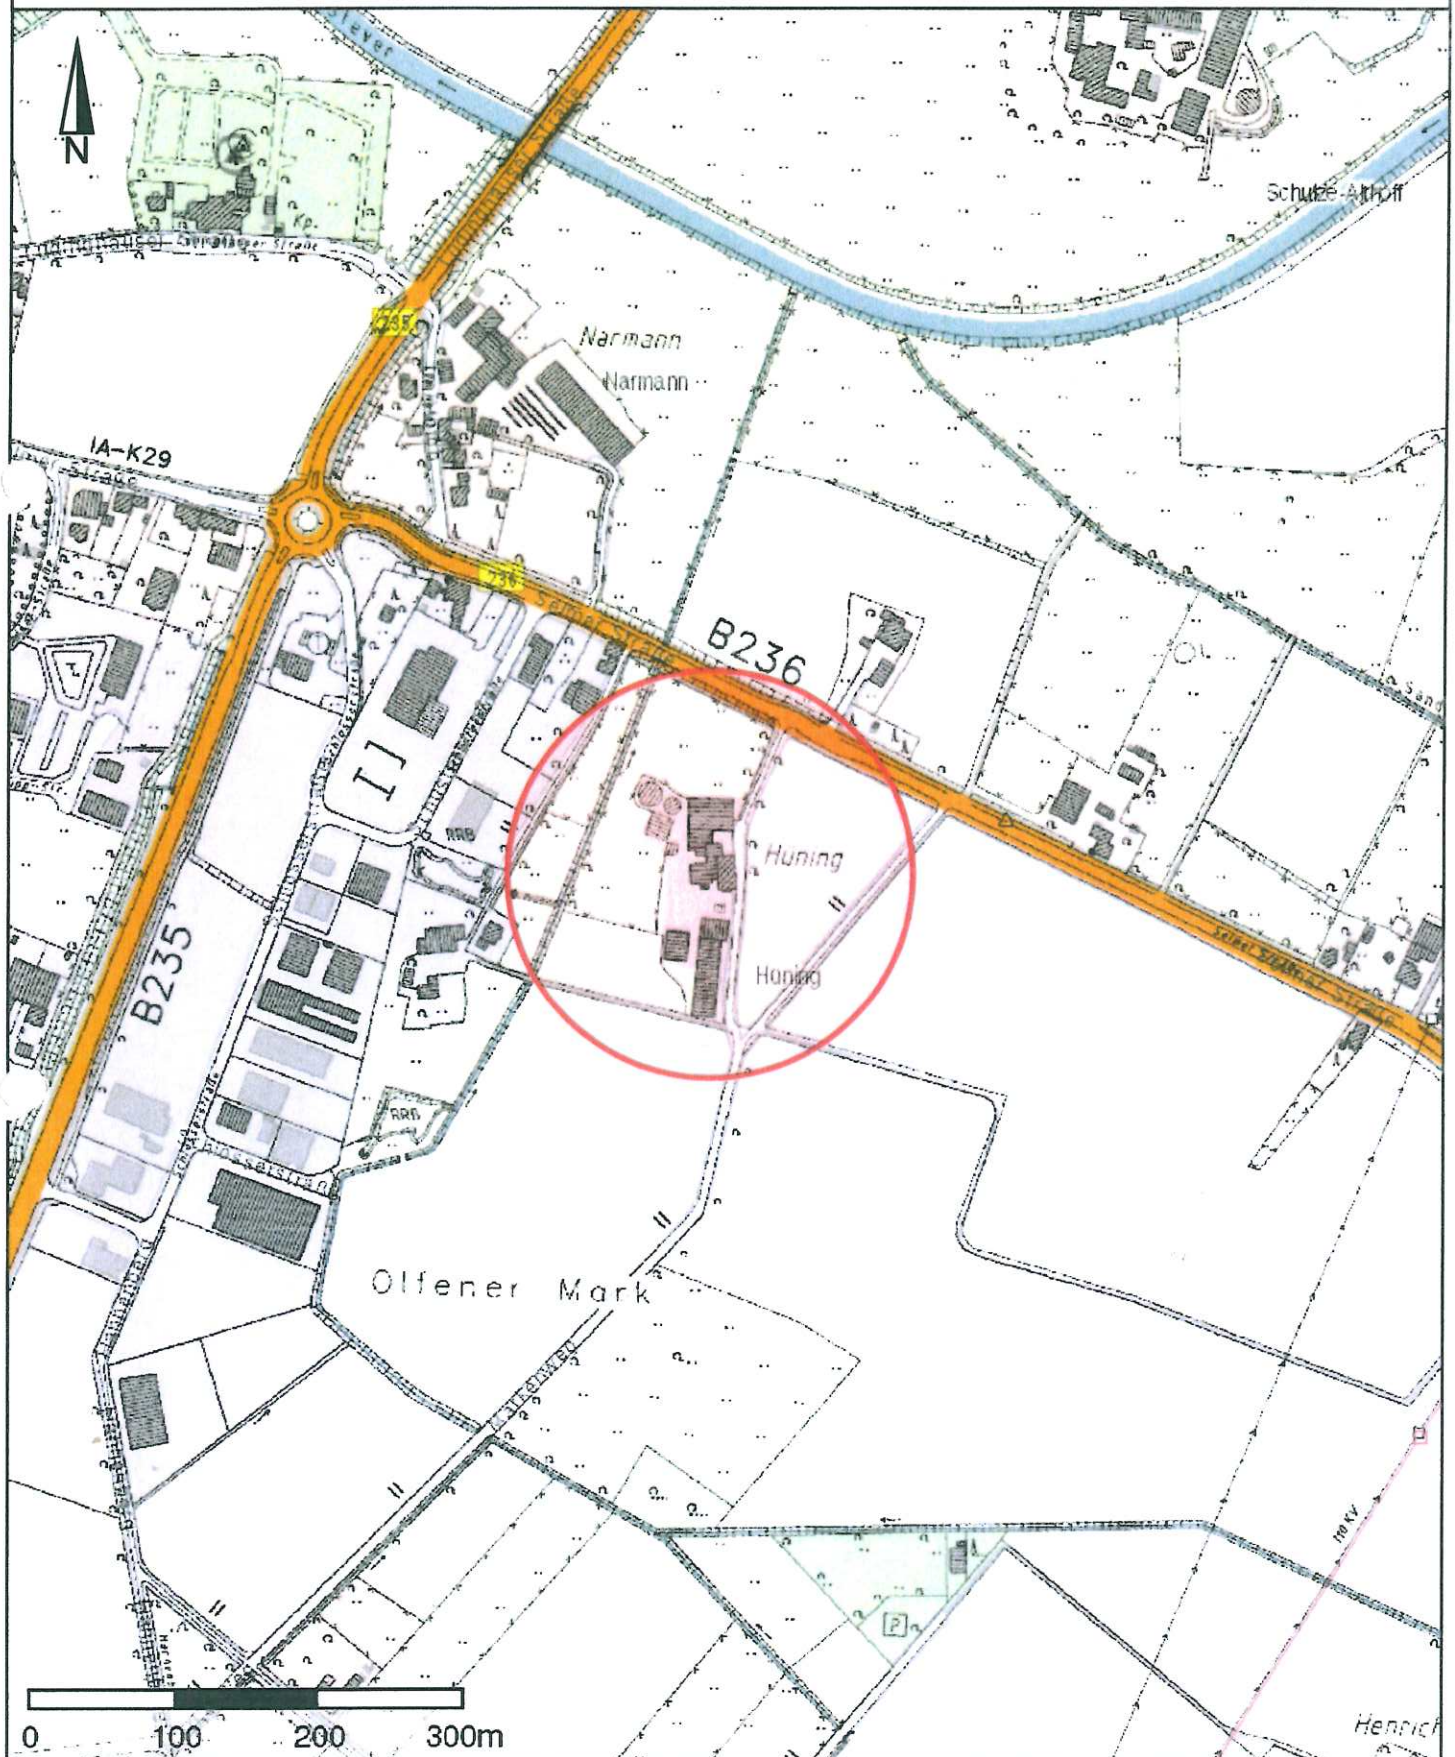

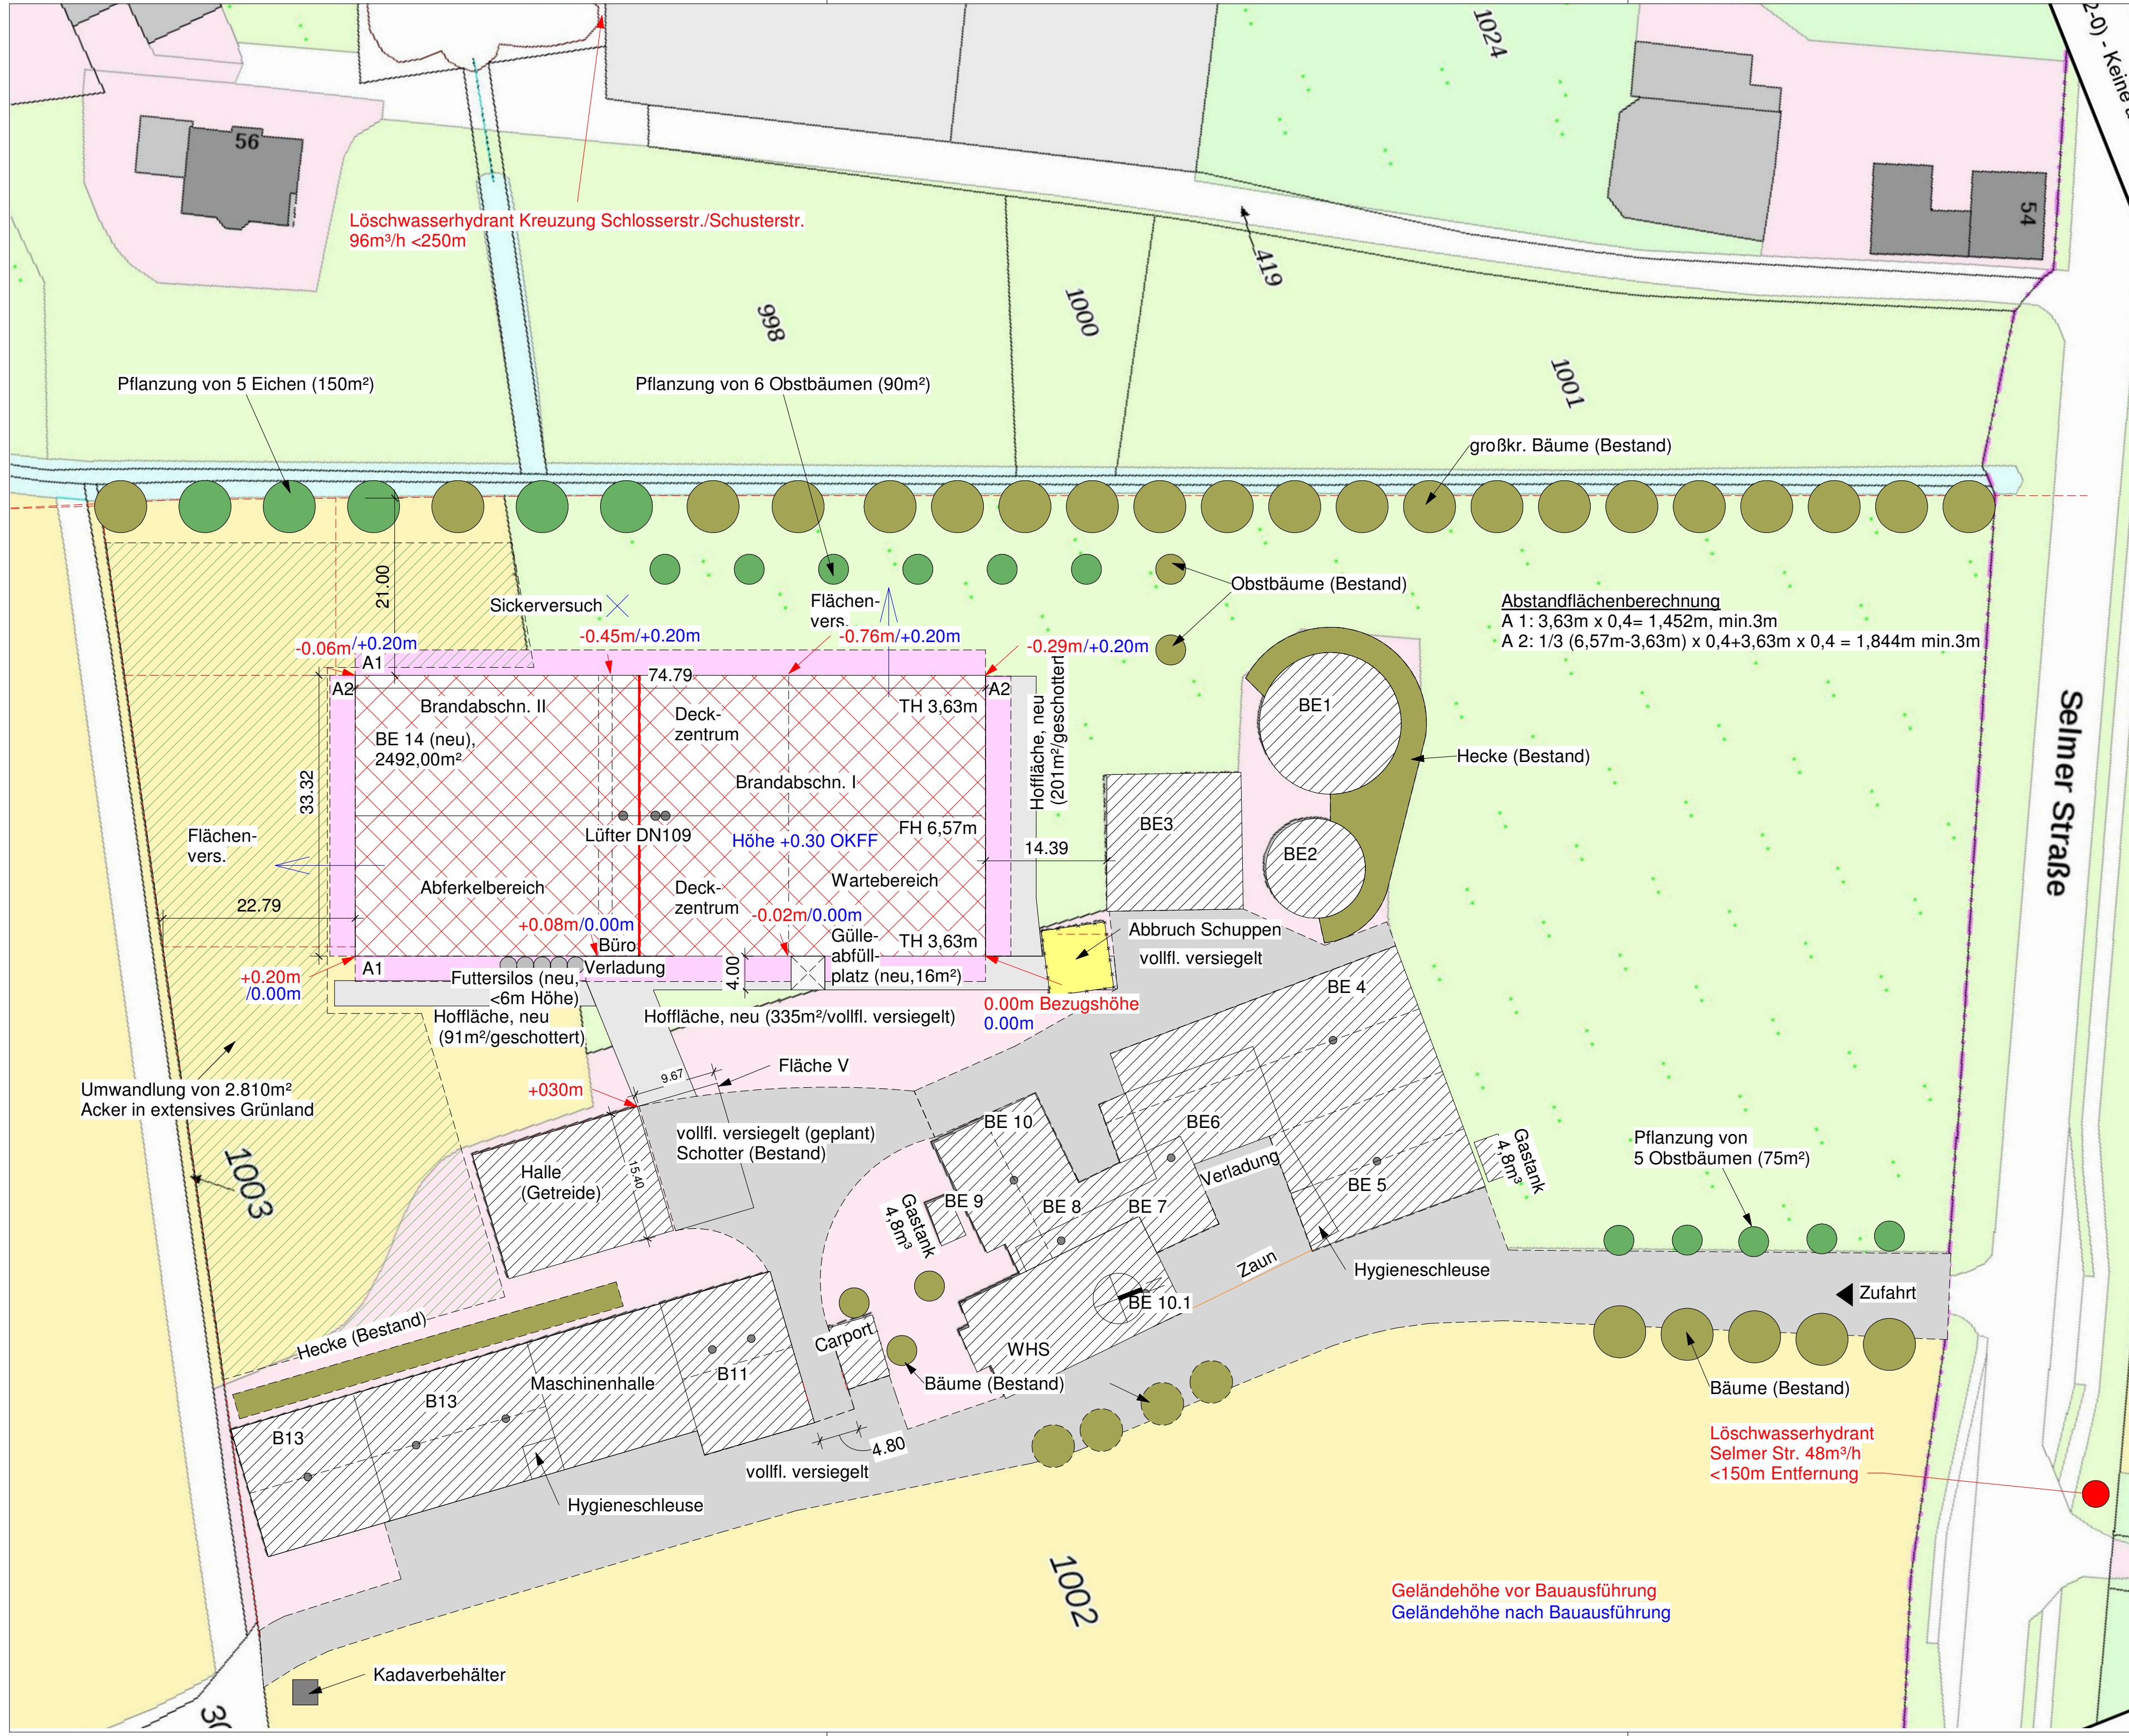



Agrar- und Umweltdienste GmbH

Börster Weg 20
45657
Recklinghausen

Ruf: (02361) 10 35-26
Fax: (02361) 10 35-25

BAUHERR/IN

BAUVORHABEN
Errichtung eines Sauen- und
Abferkelstalls, Umnutzung von
Stallanlagen


LAGE DER MAßNAHME
Gemarkung: Olfen-Stadt
Flur: 13
Flurstück 1002

PLANINHALT
Genehmigungsplanung


INHALT	Lageplan
MAßSTAB	1 : 500
DATUM	21.06.19
GEZ.	Robertz/Hess

BAUHERR/IN

Verantwortlicher für den Entwurf

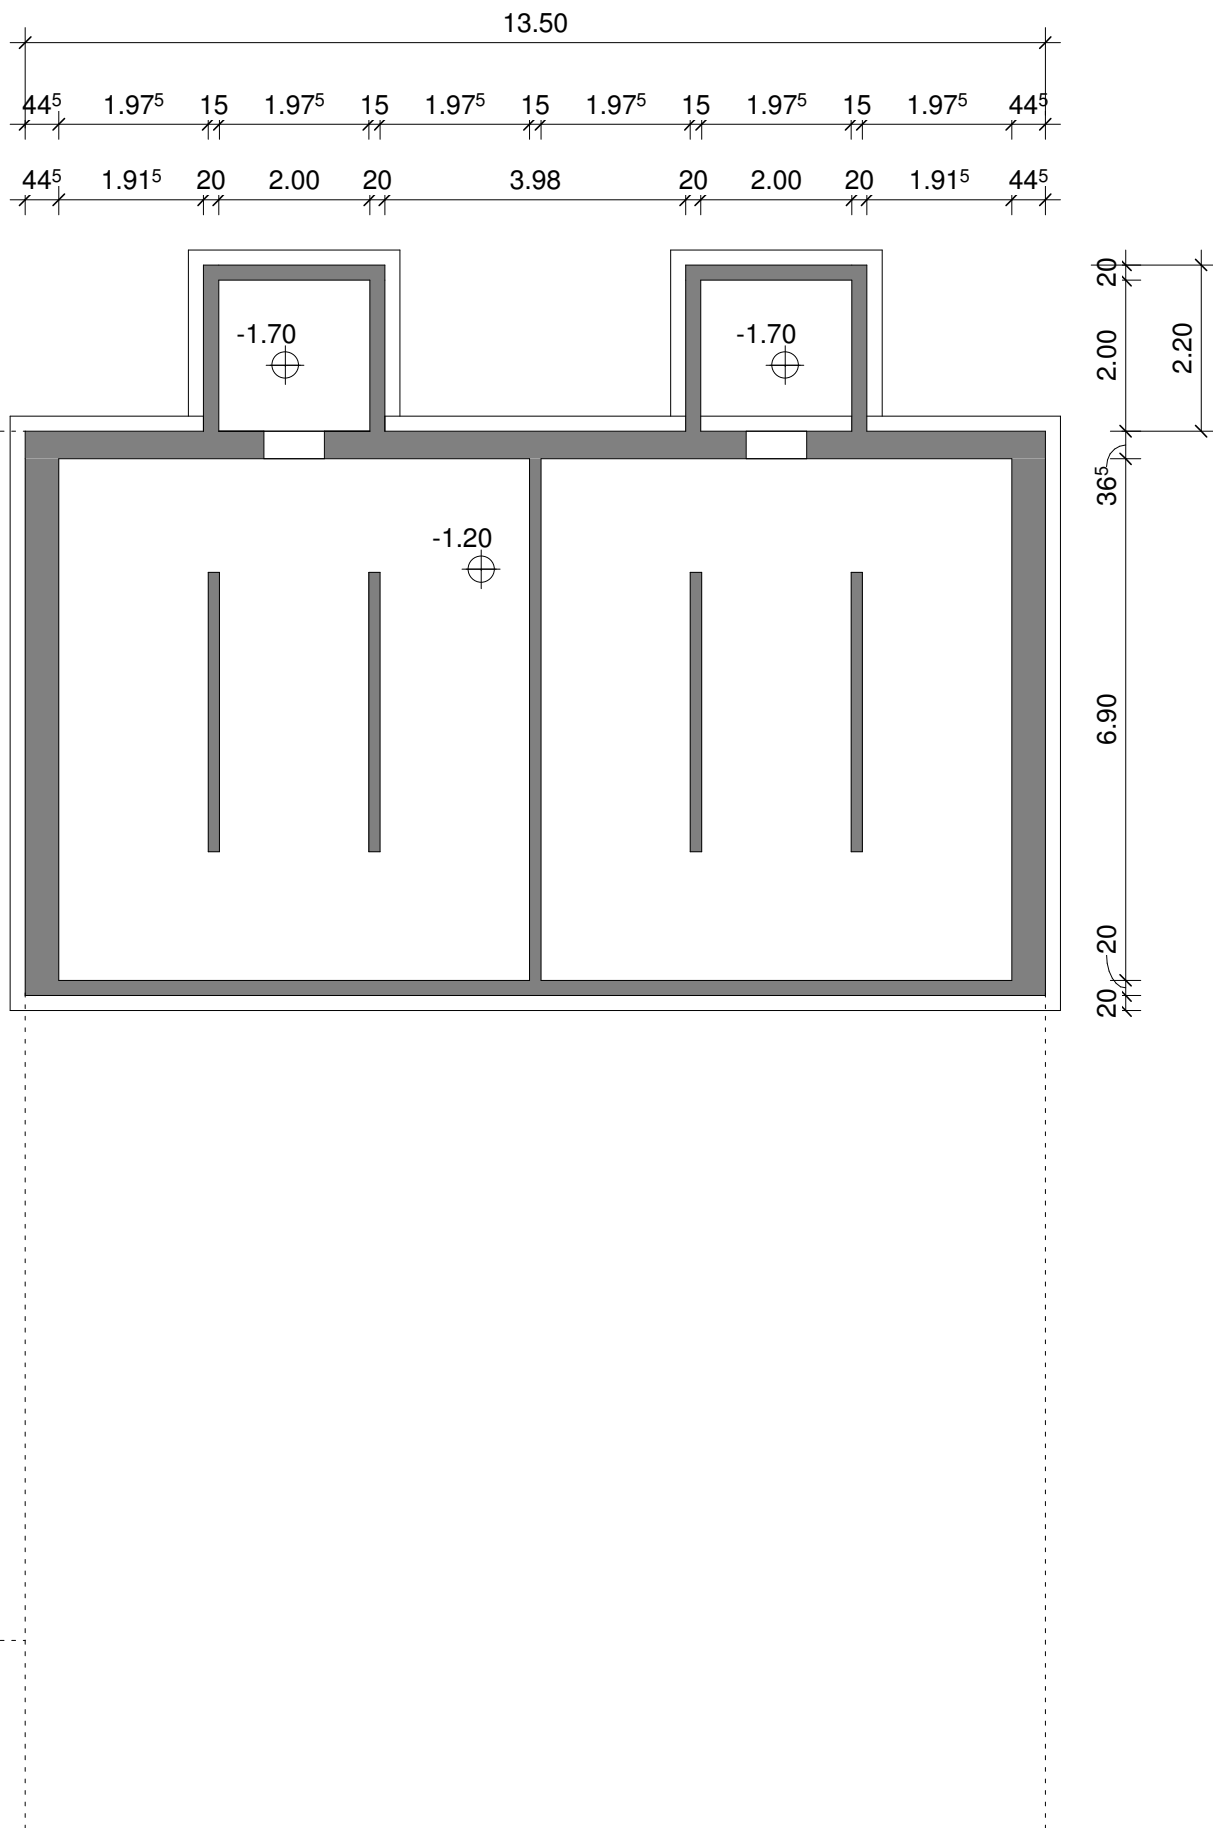

GÜLLEKELLER
(Darstellung informativ, keine bauliche Veränderung)

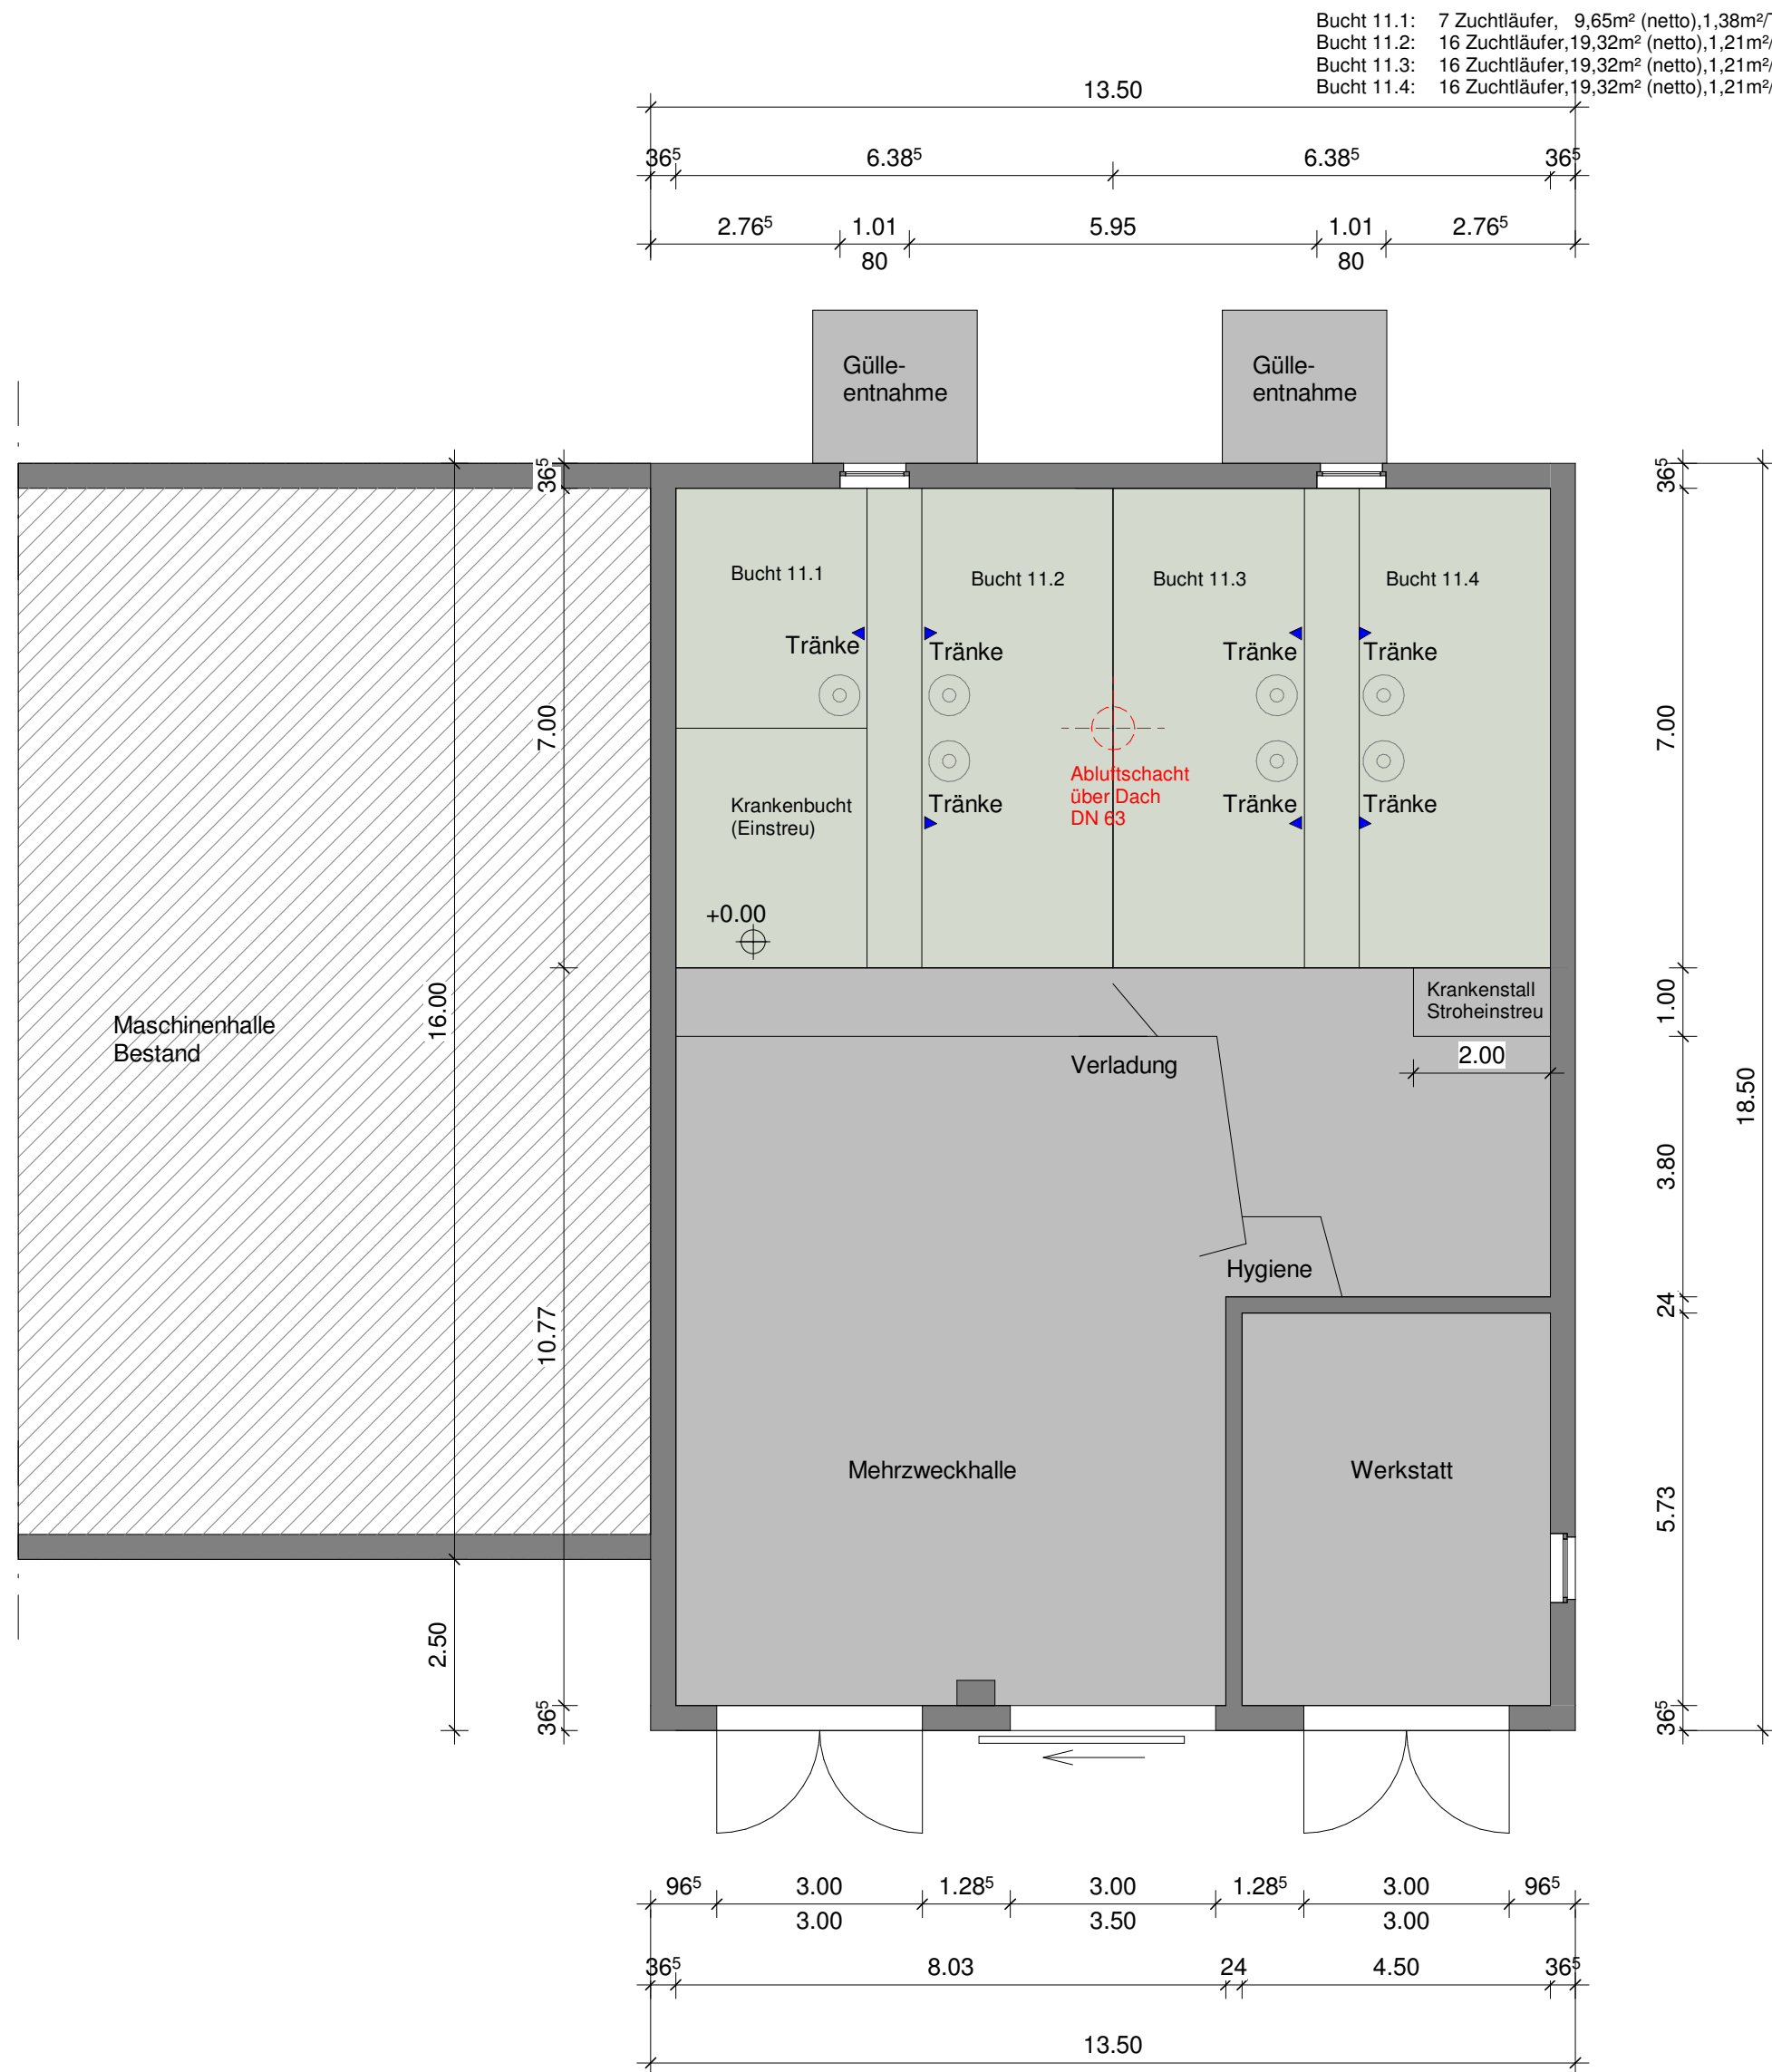

ERDGESCHOSS
(keine bauliche Veränderung, nur Aufstellungsänderung)

- Kunststoffboden perforiert
- Kunststoffboden geschlossen
- Beton

BE 11 Jungsauenstall/Zuchtläufer mit 55 TP
(Quarantänestall)
ehemals Mastschweinestall mit 80 TP
hier: Aufstellungsänderung

Bucht 11.1: 7 Zuchtläufer, 9,65m² (netto), 1,38m²/TP
Bucht 11.2: 16 Zuchtläufer, 19,32m² (netto), 1,21m²/TP
Bucht 11.3: 16 Zuchtläufer, 19,32m² (netto), 1,21m²/TP
Bucht 11.4: 16 Zuchtläufer, 19,32m² (netto), 1,21m²/TP



Börster Weg 20
45657
Recklinghausen

Ruf: (02361) 10 35-26
Fax: (02361) 10 35-25

BAUHERR/IN

BAUVORHABEN
Umnutzung von einem
Mastschweinestall zu einem
Jungsauenstall

LAGE DER MAßNAHME

PLANINHALT
Genehmigungsplanung

INHALT Erdgeschoss, Güllekeller
MAßSTAB 1 : 100
DATUM 14/12/18
GEZ. Jana Heß

BAUHERR/IN

Dipl. Ing. Natascha Ropertz
Architektin AKNW

