


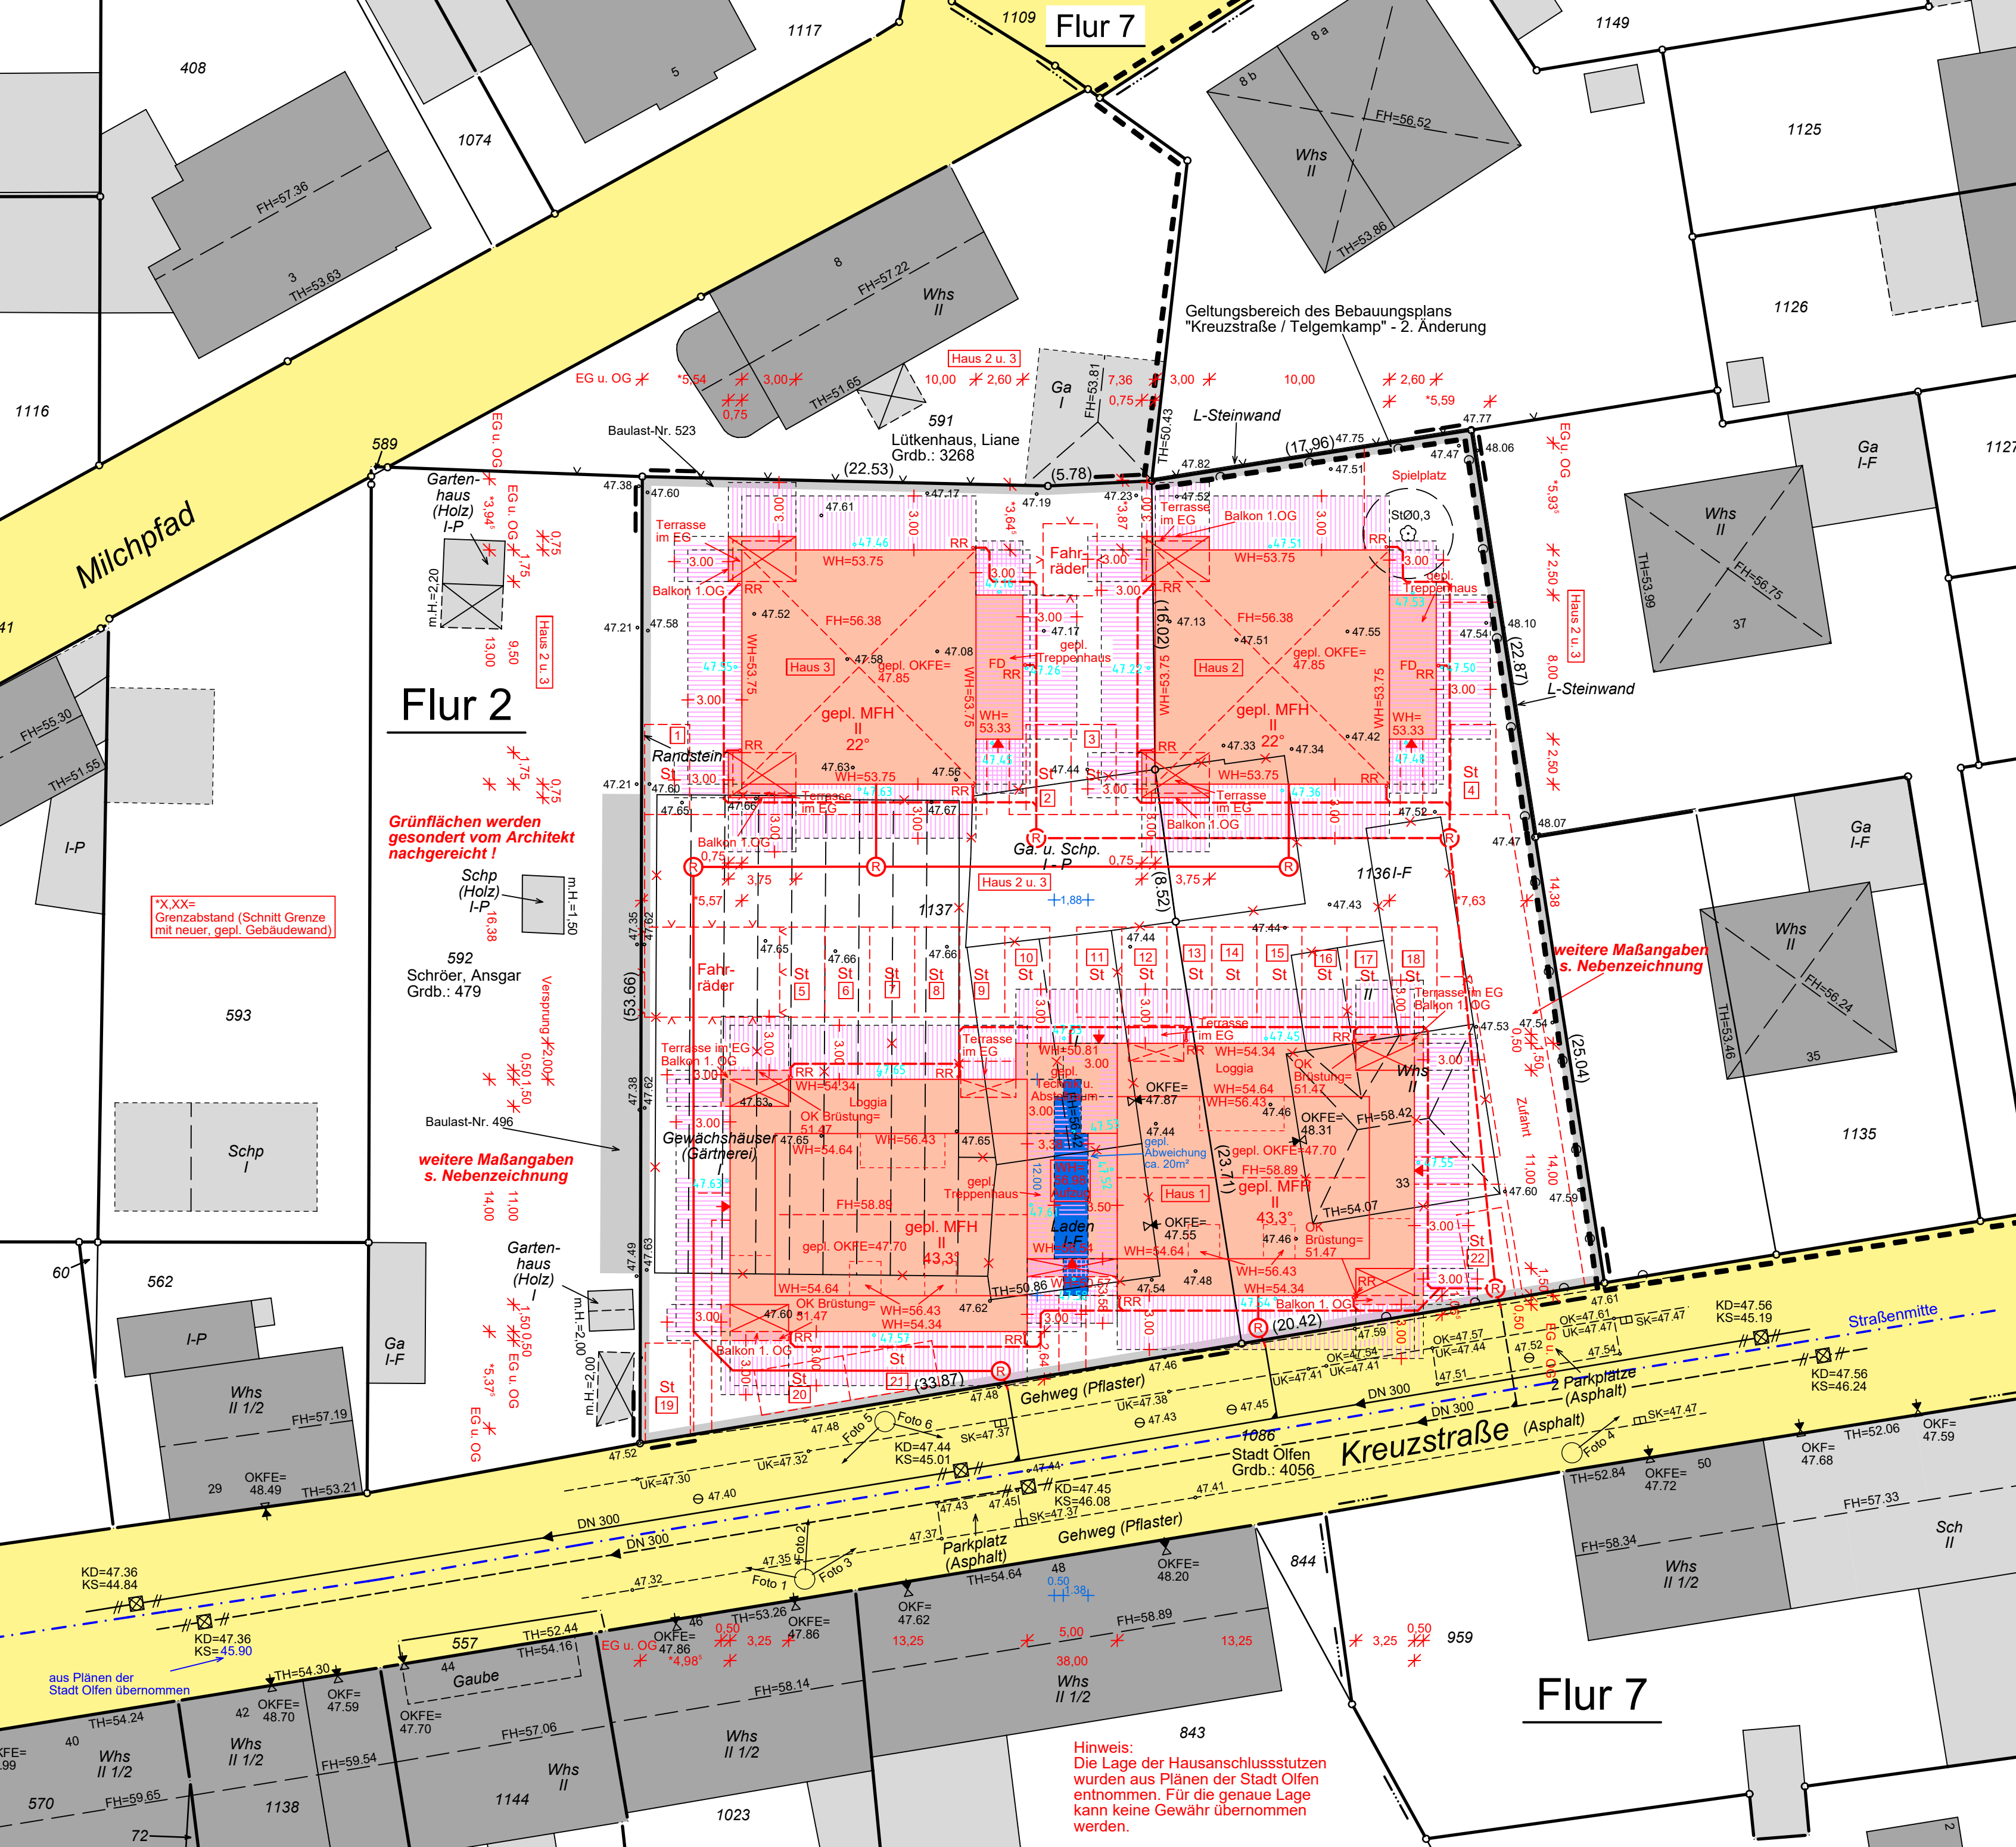

Flur 7

Flur 2

Flur 7

Grünflächen werden gesondert vom Architekt nachgereicht!

weitere Maßangaben s. Nebenzeichnung

weitere Maßangaben s. Nebenzeichnung

Hinweis:
Die Lage der Hausanschlusssutzen wurden aus Plänen der Stadt Olfen entnommen. Für die genaue Lage kann keine Gewähr übernommen werden.

*X,XX=
Grenzabstand (Schnitt Grenze mit neuer, gepl. Gebäudewand)

Milchpfad

Kreuzstraße

Gehweg (Pflaster)

Parkplätze (Asphalt)

Straßenmitte

aus Plänen der Stadt Olfen übernommen








- Grundleitungen (Schmutz)
- - - Grundleitungen (Regen)
- - - Grundleitungen (Lerrohr)

INDEX:	DATUM:	NAM:	 Ingenieurbüro Westrup
A	08.09.2019	1W	
B	23.12.2019	1W	
59399 Offen, Lammerkamp 1, Tel. 02595 3855990 59399 Offen, Heinrich-Bergmann-Weg 15, Tel. 02595 97 01985			
BAUHERR:			AUFTRAG NR.: 03/19
BAUVORHABEN:	Neubau von 3 MFH mit insges. 18 WE u. 22 Stellpl. 59399 Offen, Kreuzstraße		MASTAB: 1: 100
BAUTEIL:	Erdgeschoss (Haus 1 – 3)		BLATT NR.: A 1
ENTWURFSVERFASSER:		FACHPLANER:	BAUHERR:

vorh. Kanalanchluss

Kreuzstraße

ERDGESCHOSS

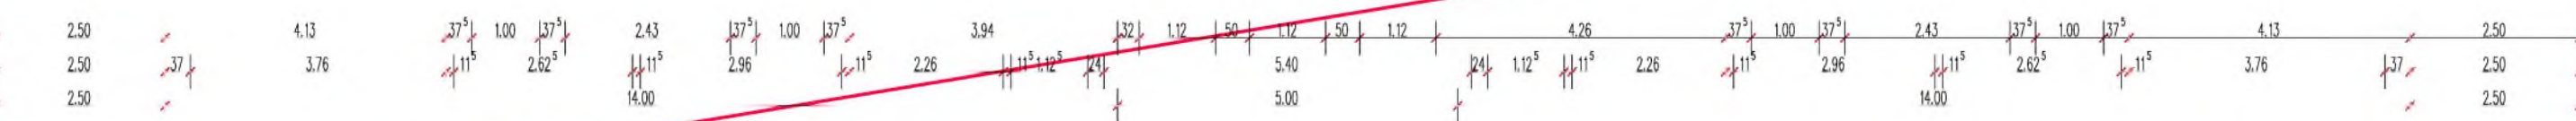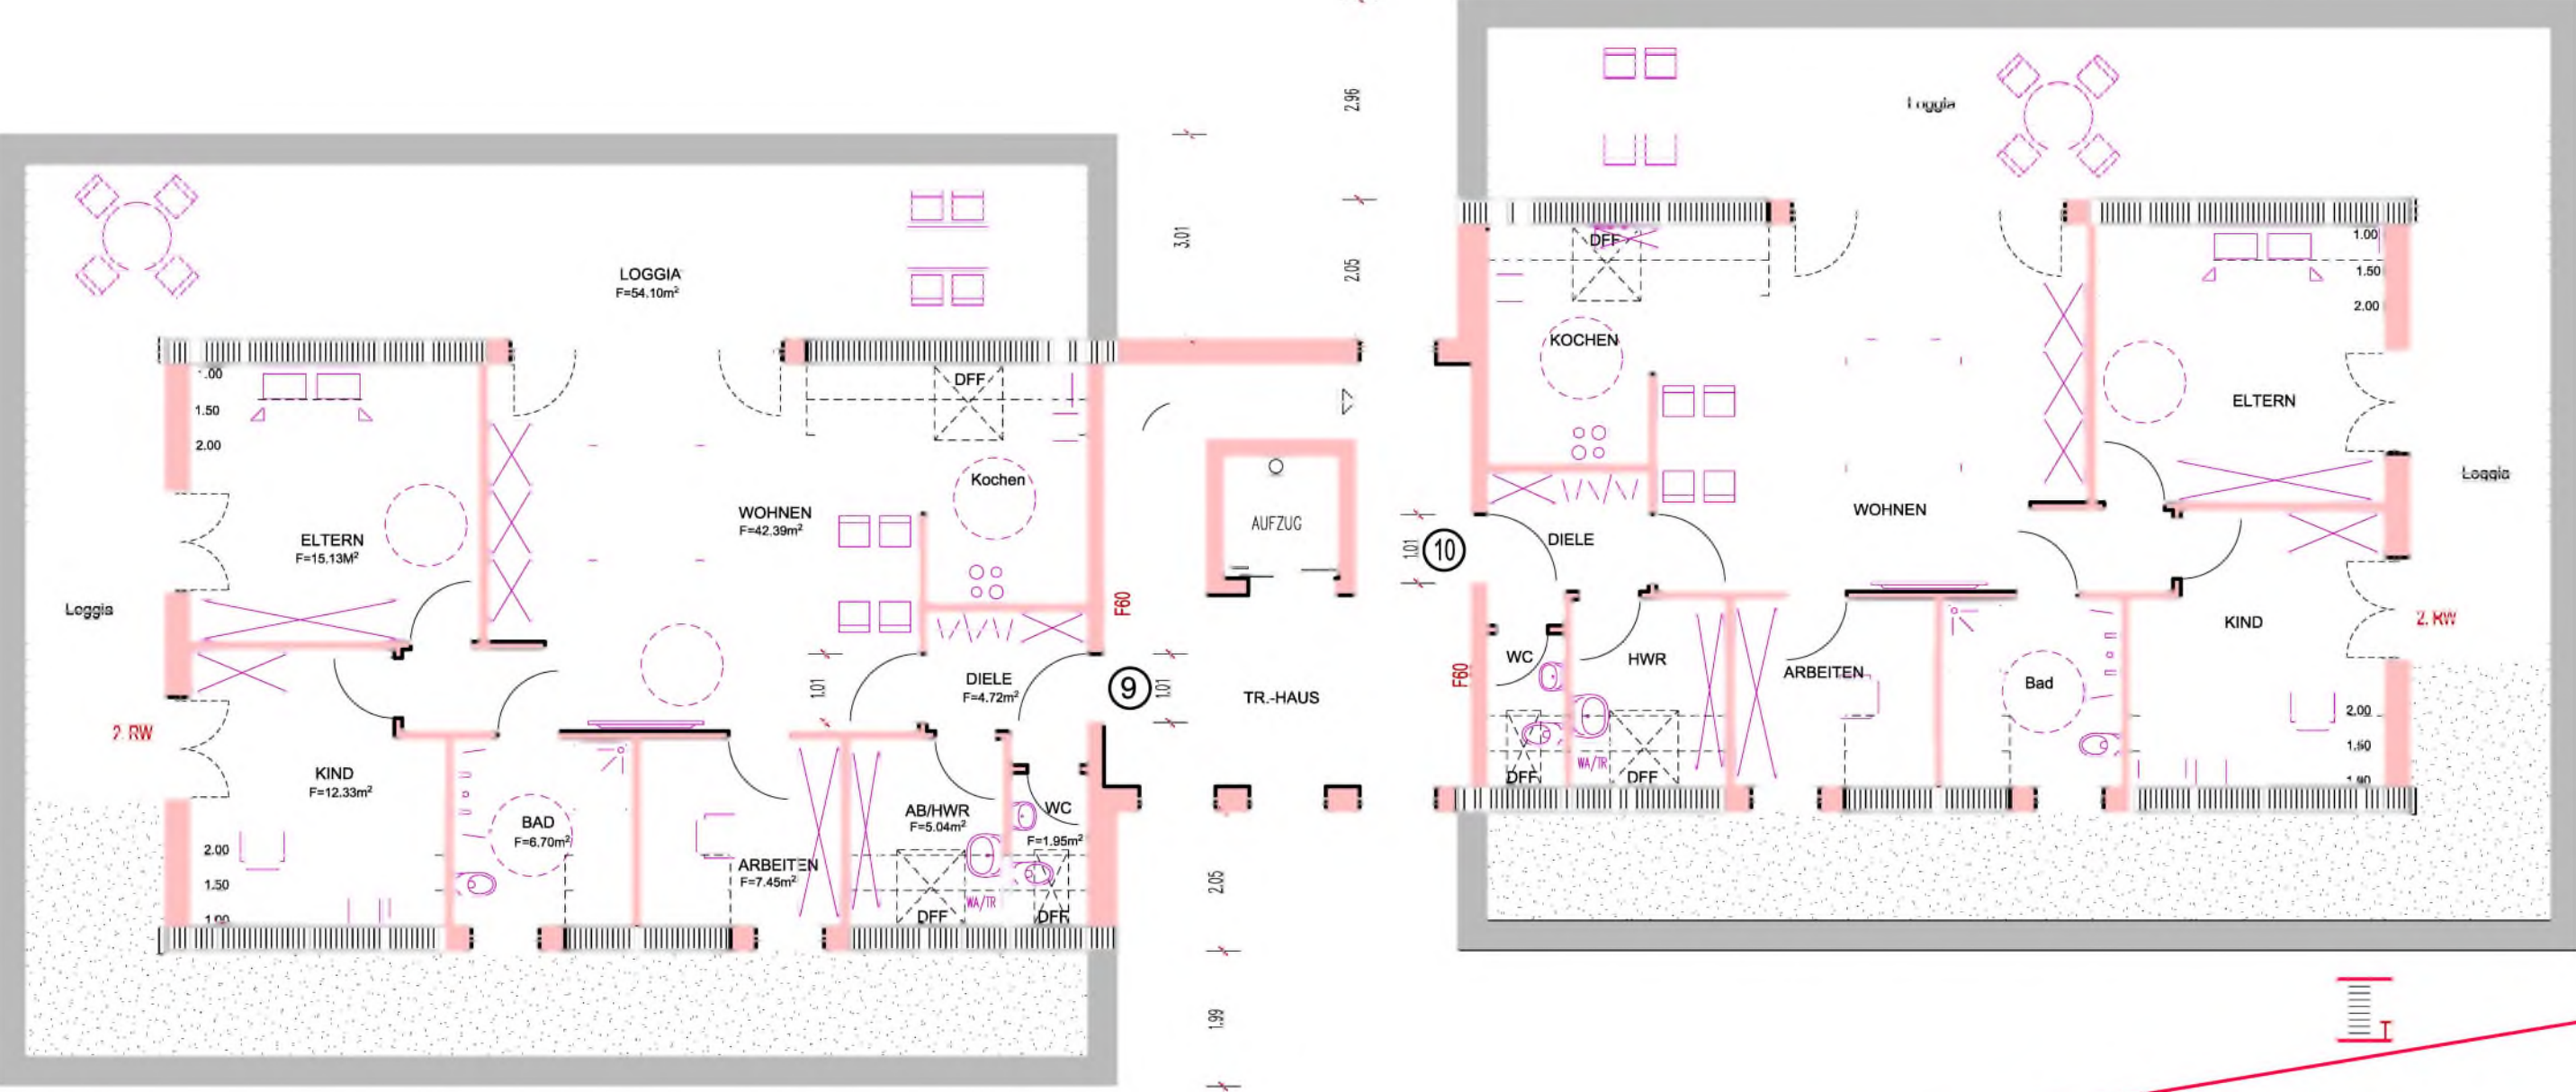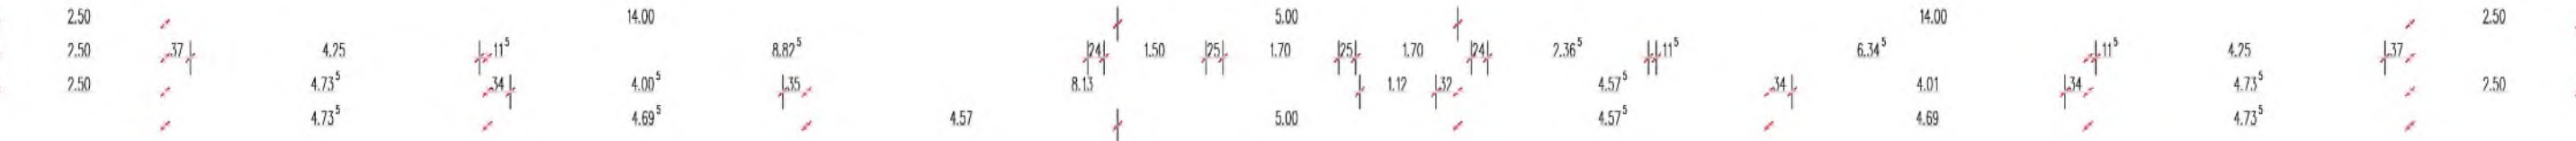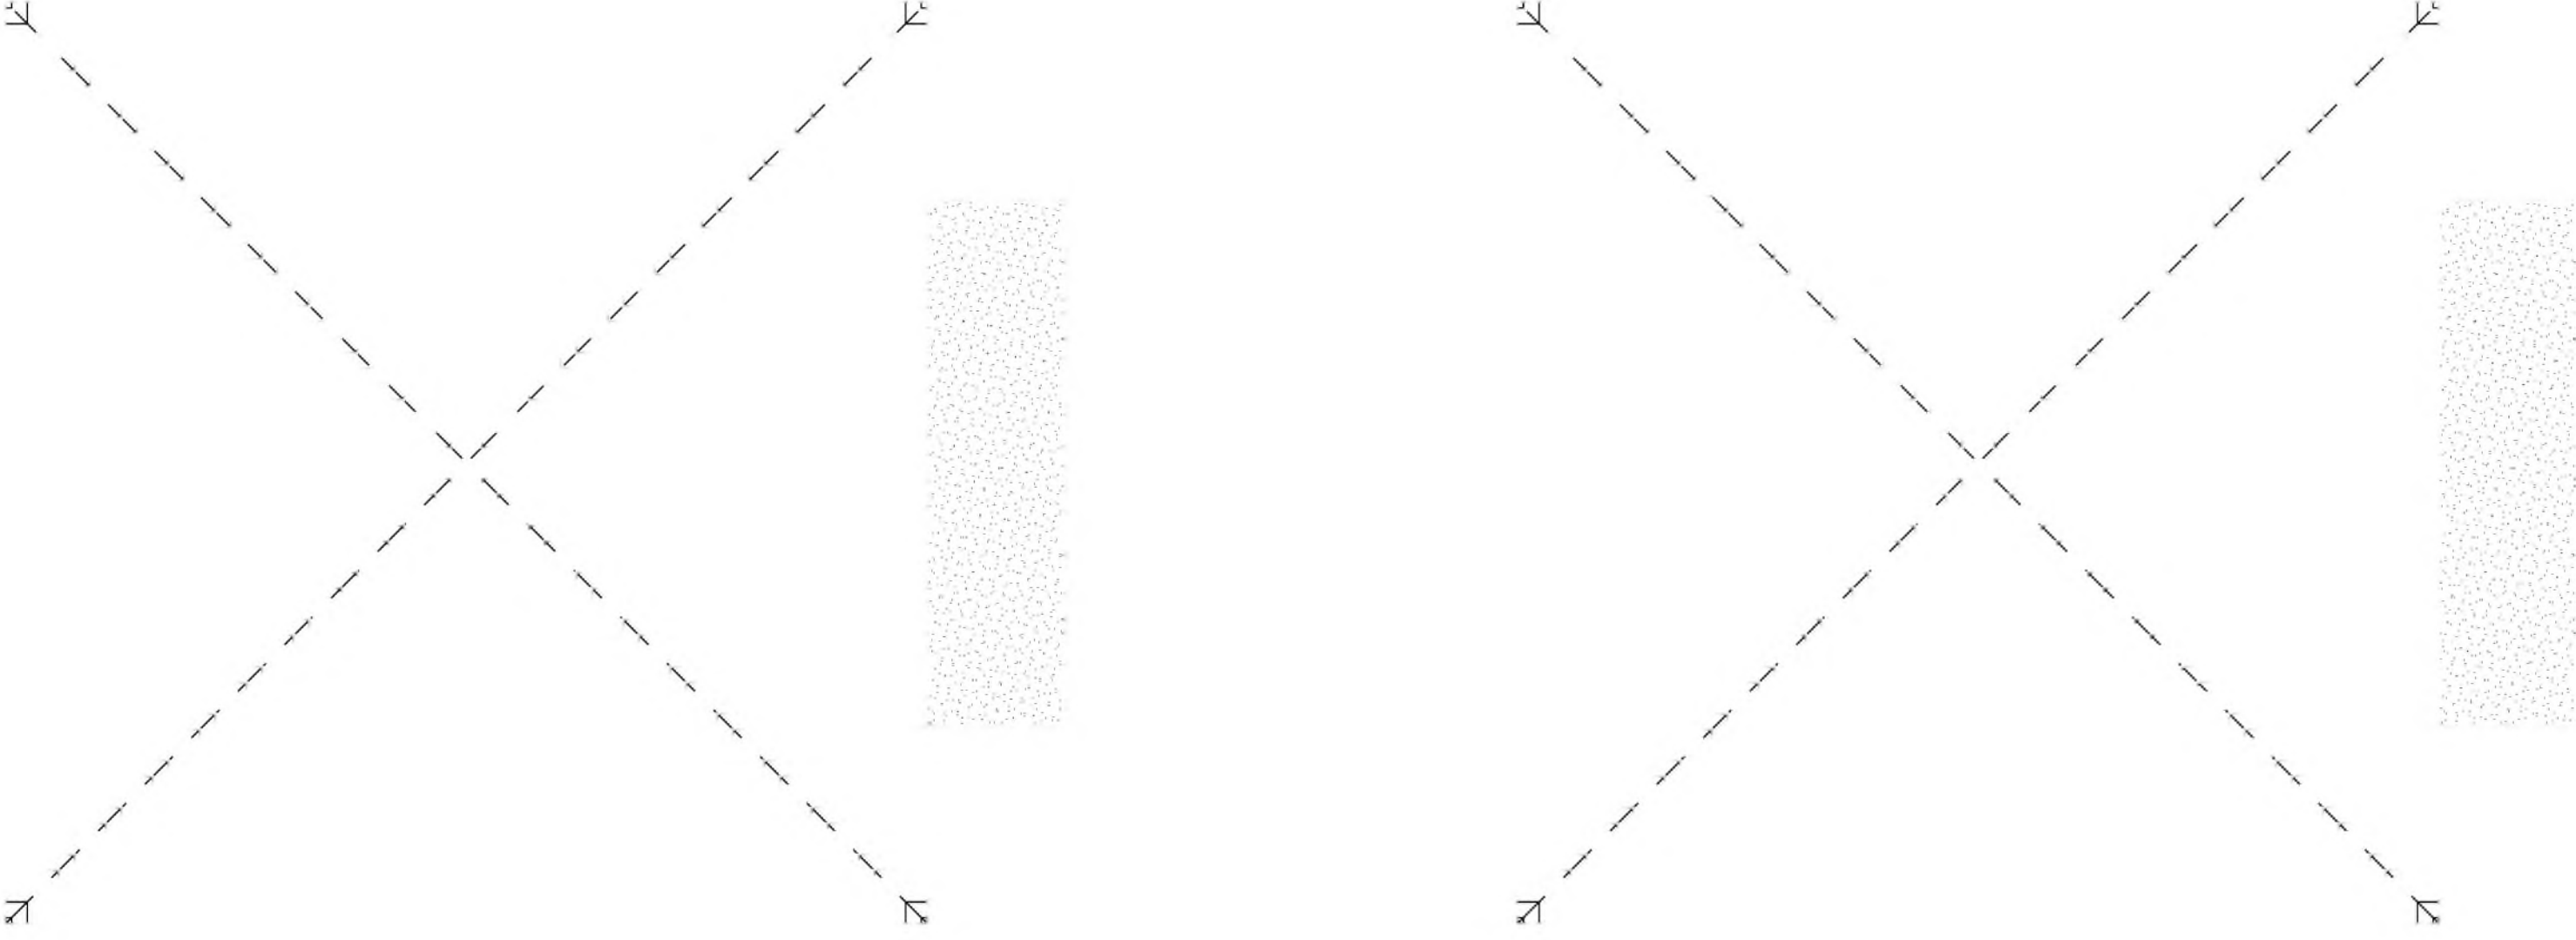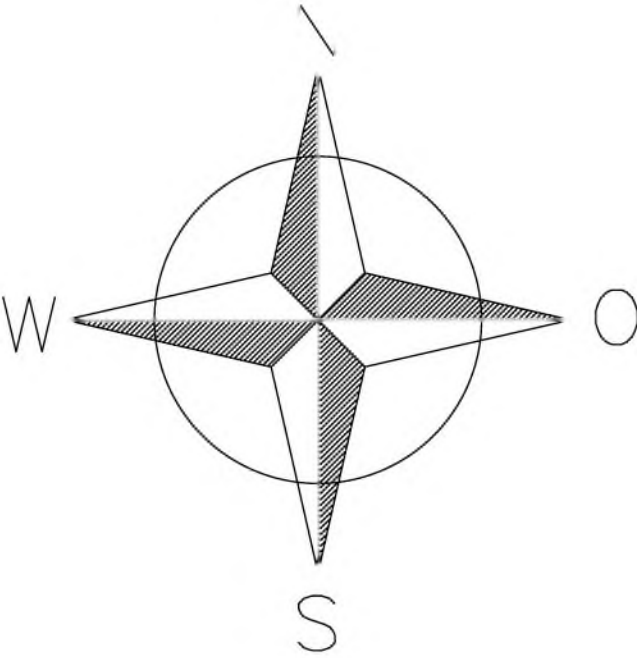

BAULICHER BRANDSCHUTZ

- 2. RW 2. Rettungsweg (mind. 90/120 cm)
- F90 Feuerbeständig
- F80 Hochfeuerhemmend
- F30 Feuerhemmend
- TSORS Feuerschutztür
- ® Rauchmelder
- ➡ Fluchweg
- ☒ Feuerlöscher
- ☒ Interne Brandmeldeanlage
- ☒ Öff. offenes Fenster > 0.5 m²
- DT Dichtschießende Tür
- ☒ Feuerwehr-Anliegerstelle Tragelast m. 4 m² Aufstellfläche
- ☒ Feuerwehr-Anliegerstelle Leitwagen

Alle tragenden und ausstehenden Bauteile:
Gebäudeklasse I - III: feuerhemmend F 30
Gebäudeklasse IV: hochfeuerhemmend F 60
Gebäudeklasse V: feuerbeständig F 90
Kellerwände- u. Decken: feuerbeständig F 90

INDEX:
A

DATUM:
06.09.2019

NAME:
FW

Ingenieurbüro Westrup

59399 Offen, Lammerkamp 1, Tel. 02595 3855990
59399 Offen, Heinrich-Bergmann-Weg 15, Tel. 02595 971985

BAUHERR:

BAUVORHABEN:

BAUTEIL:

ENTWURFSVERFASSER:

Neubau von 3 MFH mit insges. 18 WE und 22 Stellpl.
59399 Offen, Kreuzstraße

Dachgeschoss (Haus 1)

FACHPLANER:

BAUHERR:

AUFTRAG NR.:
03/19

MAßSTAB:
1:100

BLATT NR.:
A 3

DACHGESCHOSS



SÜDEN




OSTEN




NORDEN



WESTEN

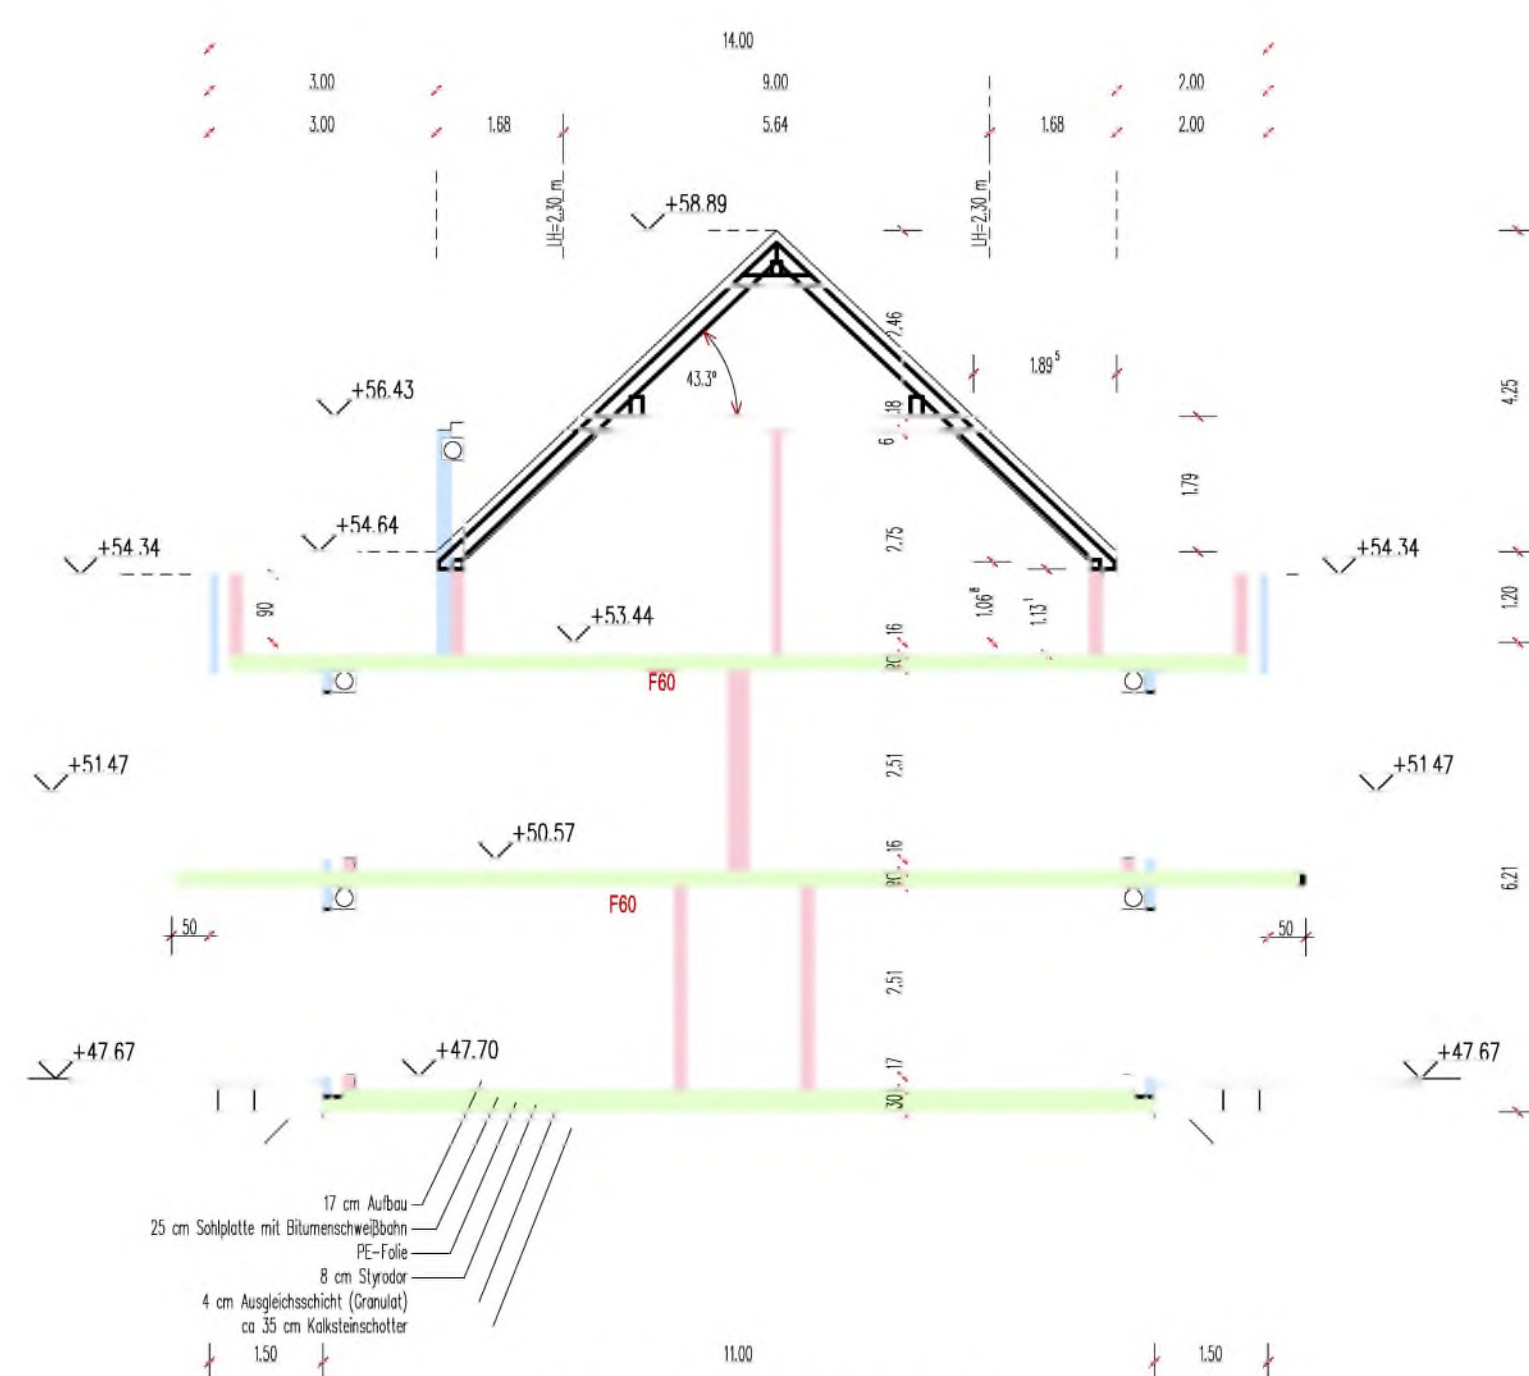

SCHNITT 1
Hauptgebäude

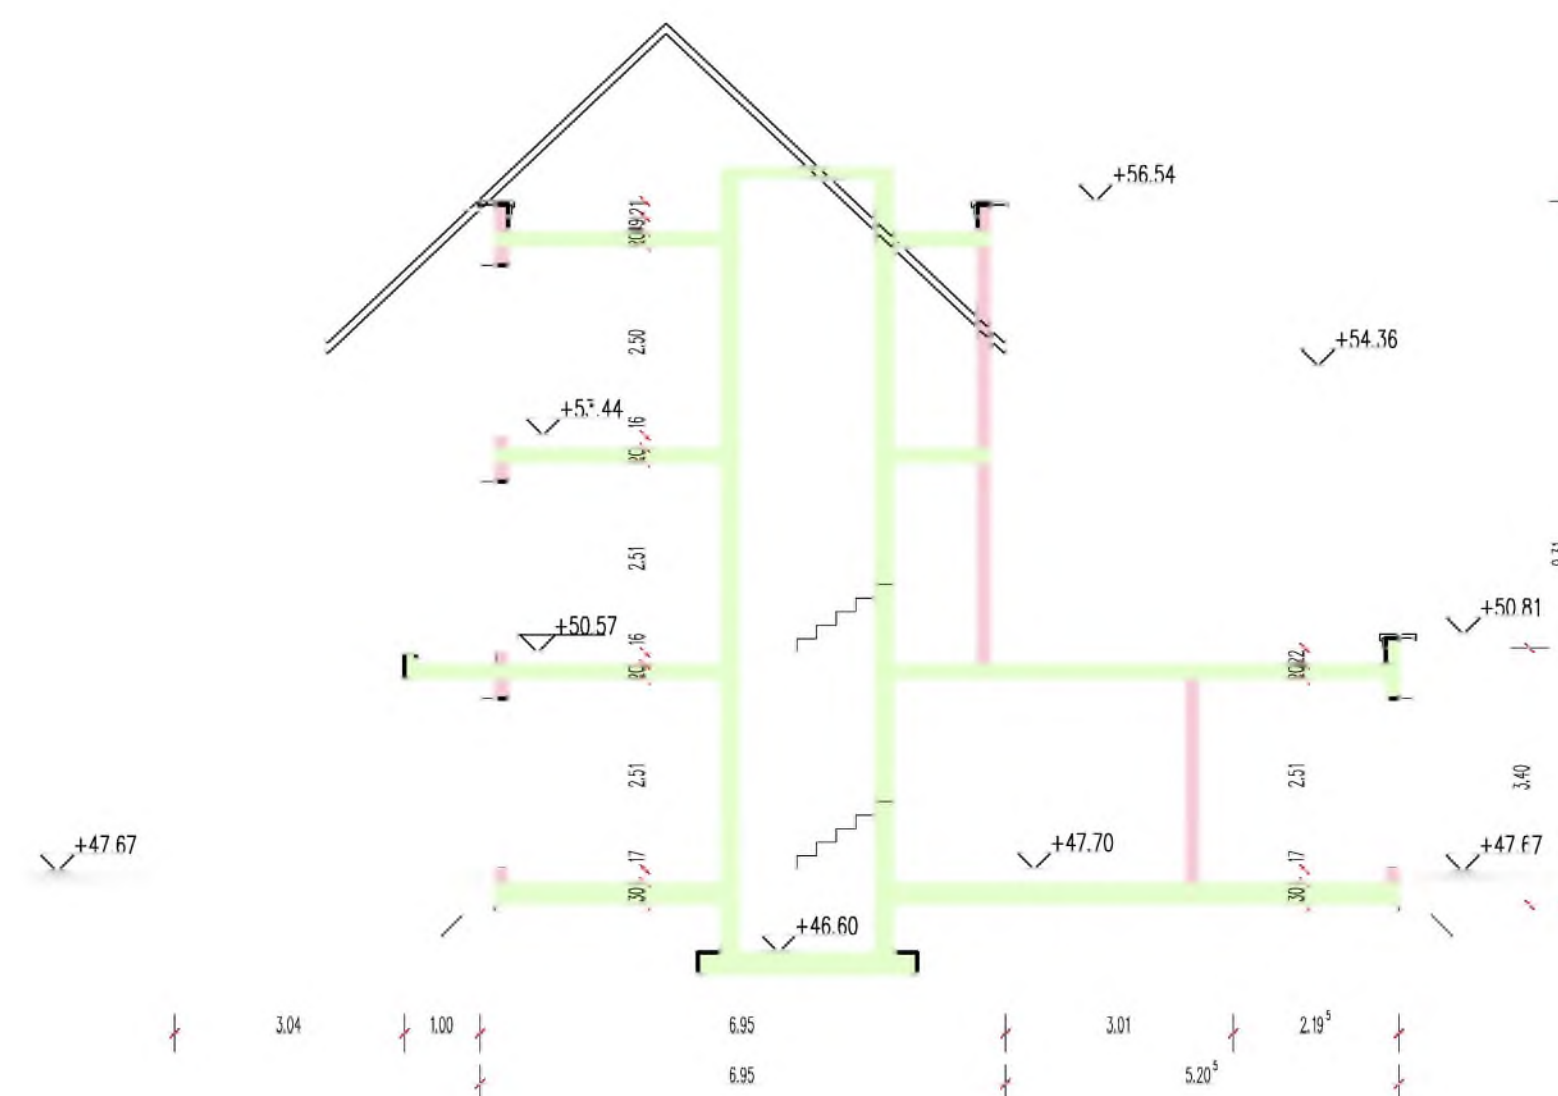

SCHNITT 2
Treppenhaus

BAULICHER BRANDSCHUTZ

- | | |
|-------|---|
| 2. RW | 2. Rettungsweg (mind. 90/120 cm) |
| F90 | Feuerbeständig |
| F60 | Hochfeuerhemmend |
| F30 | Feuerhemmend |
| T30RS | Feuerschutztür |
| Ⓡ | Rauchmelder |
| ➡ | Fluchweg |
| 🔥 | Feuerlöscher |
| 🚒 | Interne Brandmeldeanlage |
| ⬜ | offenes Fenster > 0.5 m² |
| DT | Dichtschießende Tür |
| ⬜ | Feuerwehr-Anleiterstelle
Tragleiter m. 4 m² Aufstellfläche |
| ⬜ | Feuerwehr-Anleiterstelle
Leiterwagen |

Alle tragenden und ausstehenden Bauteile:
Gebäudeklasse I - III: feuerhemmend F 30
Gebäudeklasse IV: hochfeuerhemmend F 60
Gebäudeklasse V: feuerbeständig F 90
Kellerwände- u. Decken: feuerbeständig F 90

INDEX: A
DATUM: 06.09.2019
NAME: FW

Ingenieurbüro **Westrup**
59399 Olfen, Lammerkamp 1, Tel. 02595 3855990
59399 Olfen, Heinrich-Bergmann-Weg 15, Tel. 02595 971985

BAUHERR:	BHG (Karl-)	AUFTRAG NR.:	03/19
BAUVORHABEN:	Neubau von 3 MFH mit insges. 18 WE und 22 Stellpl.	MAßSTAB:	1:100
BAUTEIL:	HAUS 1: Schnitte + Ansichten	BLATT NR.:	A 4
ENTWURFSVERFASSER:		FACHPLANER:	
		BAUHERR:	



BAULICHER BRANDSCHUTZ	
2. RW	2. Rettungsweg (mind. 90°/20 cm)
F90	Feuerbeständig
F30	Hochfeuerhemmend
F60	Feuerhemmend
T30RS	Feuerschutztür
Ⓡ	Rauchmelder
→	Fluchtweg
🔥	Feuerföhrer
🚒	Interne Brandmeldeanlage
ÖF	öfentliche Fenster > 0,5 m²
DT	Dichtschießende Tür
	Feuerwehr-Anliegstelle Trageliter m. 4 m² Aufstellfläche
	Feuerwehr-Anliegstelle Leiterwagen

Alle tragenden und aussteifenden Bauteile:
Gebäudeklasse I - III: hochfeuerhemmend F 30
Gebäudeklasse IV: hochfeuerhemmend F 60
Gebäudeklasse V: feuerbeständig F 90

Kellerwände - u. Decken: feuerbeständig F 90

INDEX:	DATUM:	NAM:	 Ingenieurbüro Westrup
A	09.02.2019	FW	
B	23.02.2019	FW	
59399 Offen, Lammerkamp 1, Tel. 02595 3855990 59399 Offen, Heinrich-Bergmann-Weg 15, Tel. 02595 971985			
BAUHERR:		AUFTRAG NR.: 03/19	
BAUVORHABEN:		MAßSTAB: 1:100	
BAUTEIL:		BLATT NR.: A 5	
ENTWURFSVERFASSER:		FACHPLANER:	
		BAUHERR:	