

Kreis Coesfeld
Friedrich-Ebert-Str. 7
48653 Coesfeld

1:5000

Planauskunft

GIS Portal
Kreis Coesfeld




Bearbeiter:
Julian Drerup

Datum:
30.01.2020

Uhrzeit:
08:32



5730735

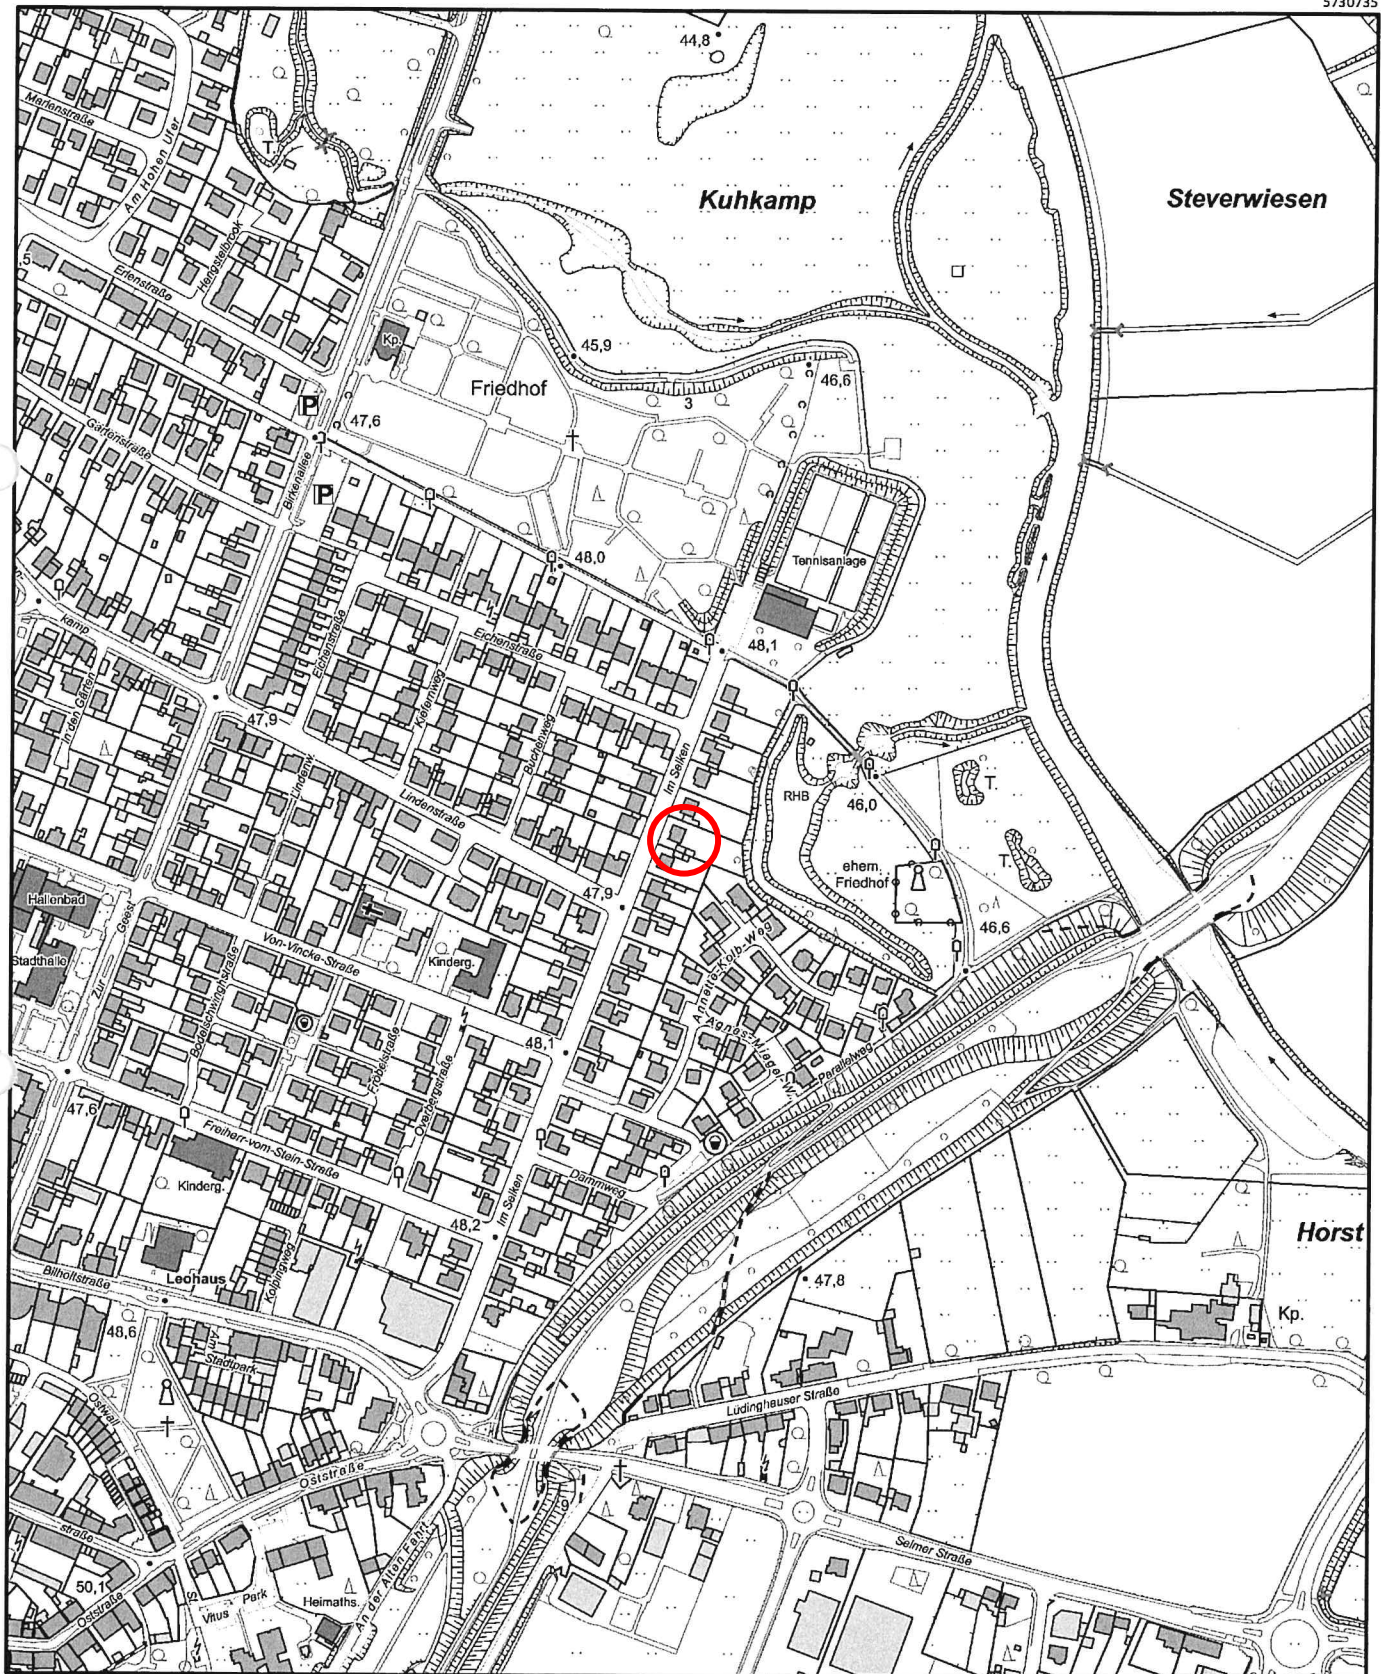

388074

5729635

Maßstab: 1:5000 0 50 100 150 Meter



Kreis Coesfeld Katasteramt


Friedrich-Ebert-Straße 7
48653 Coesfeld

Auszug aus dem Liegenschaftskataster

Flurkarte NRW 1:500

Flurstück: 434
Flur: 8
Gemarkung: Olfen-Stadt
Im Selken 40, Olfen

Erstellt: 30.01.2020
Zeichen: 68_220053

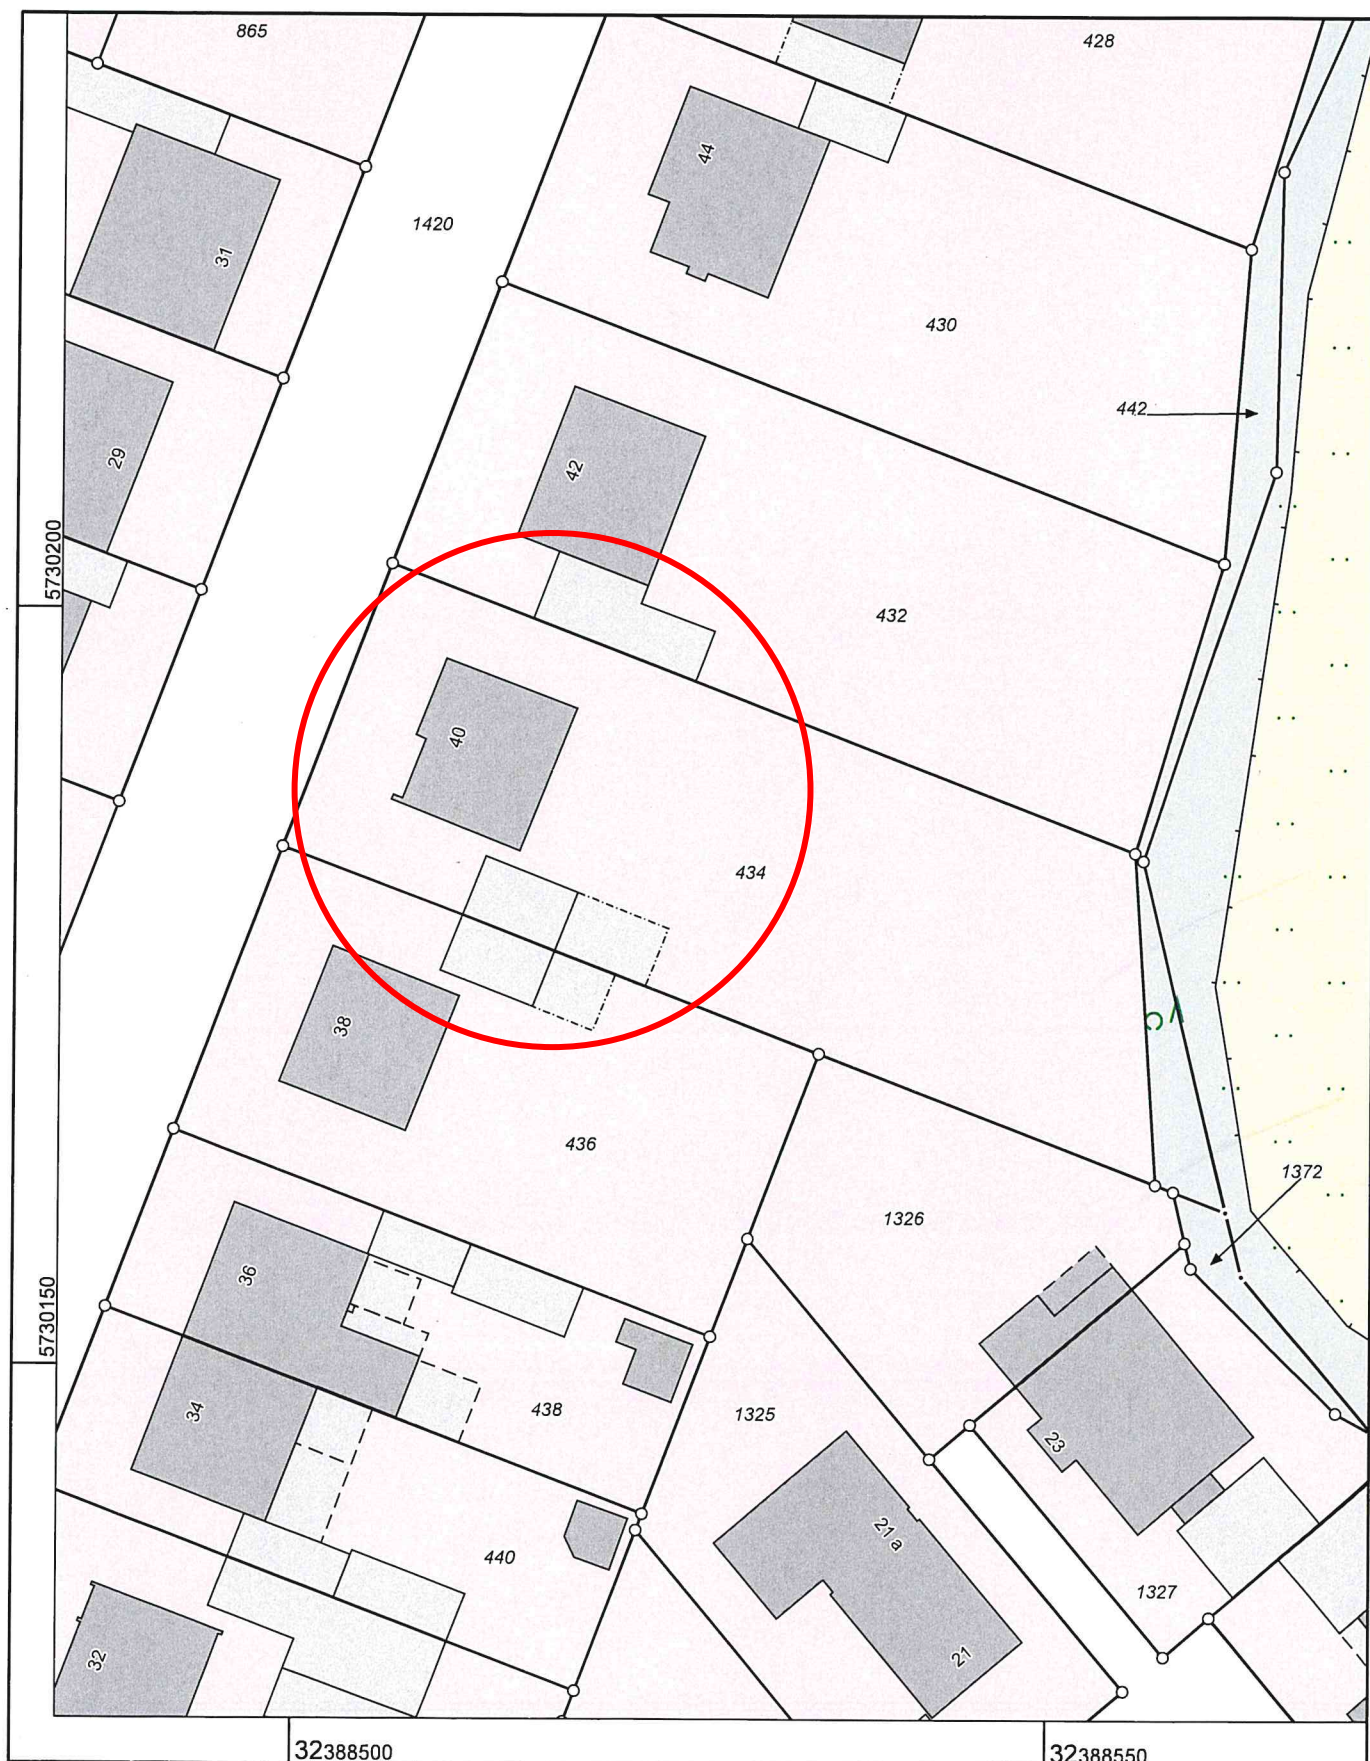


Maßstab 1 : 500

Gefertigt im Auftrag des Kreises Coesfeld durch: Öffentlich bestellter Vermessungsingenieur/in
ÖbVI Drerup, Heinrich und Julian, Nonnenwall 2, 48249 Dülmen

Die Nutzung dieses Auszuges ist im Rahmen des § 11 (1) DVOzVermKatG NRW zulässig. Zuwiderhandlungen werden nach § 27 VermKatG NRW verfolgt.



Abstandsflächenberechnung:
T1= Gebäudeklasse 1 = 3,00 m
T2=(52,09-48,04) * 0,4 = 1,62 mind. 3,00 m
T3=(52,09-48,13) * 0,4 = 1,58 mind. 3,00 m

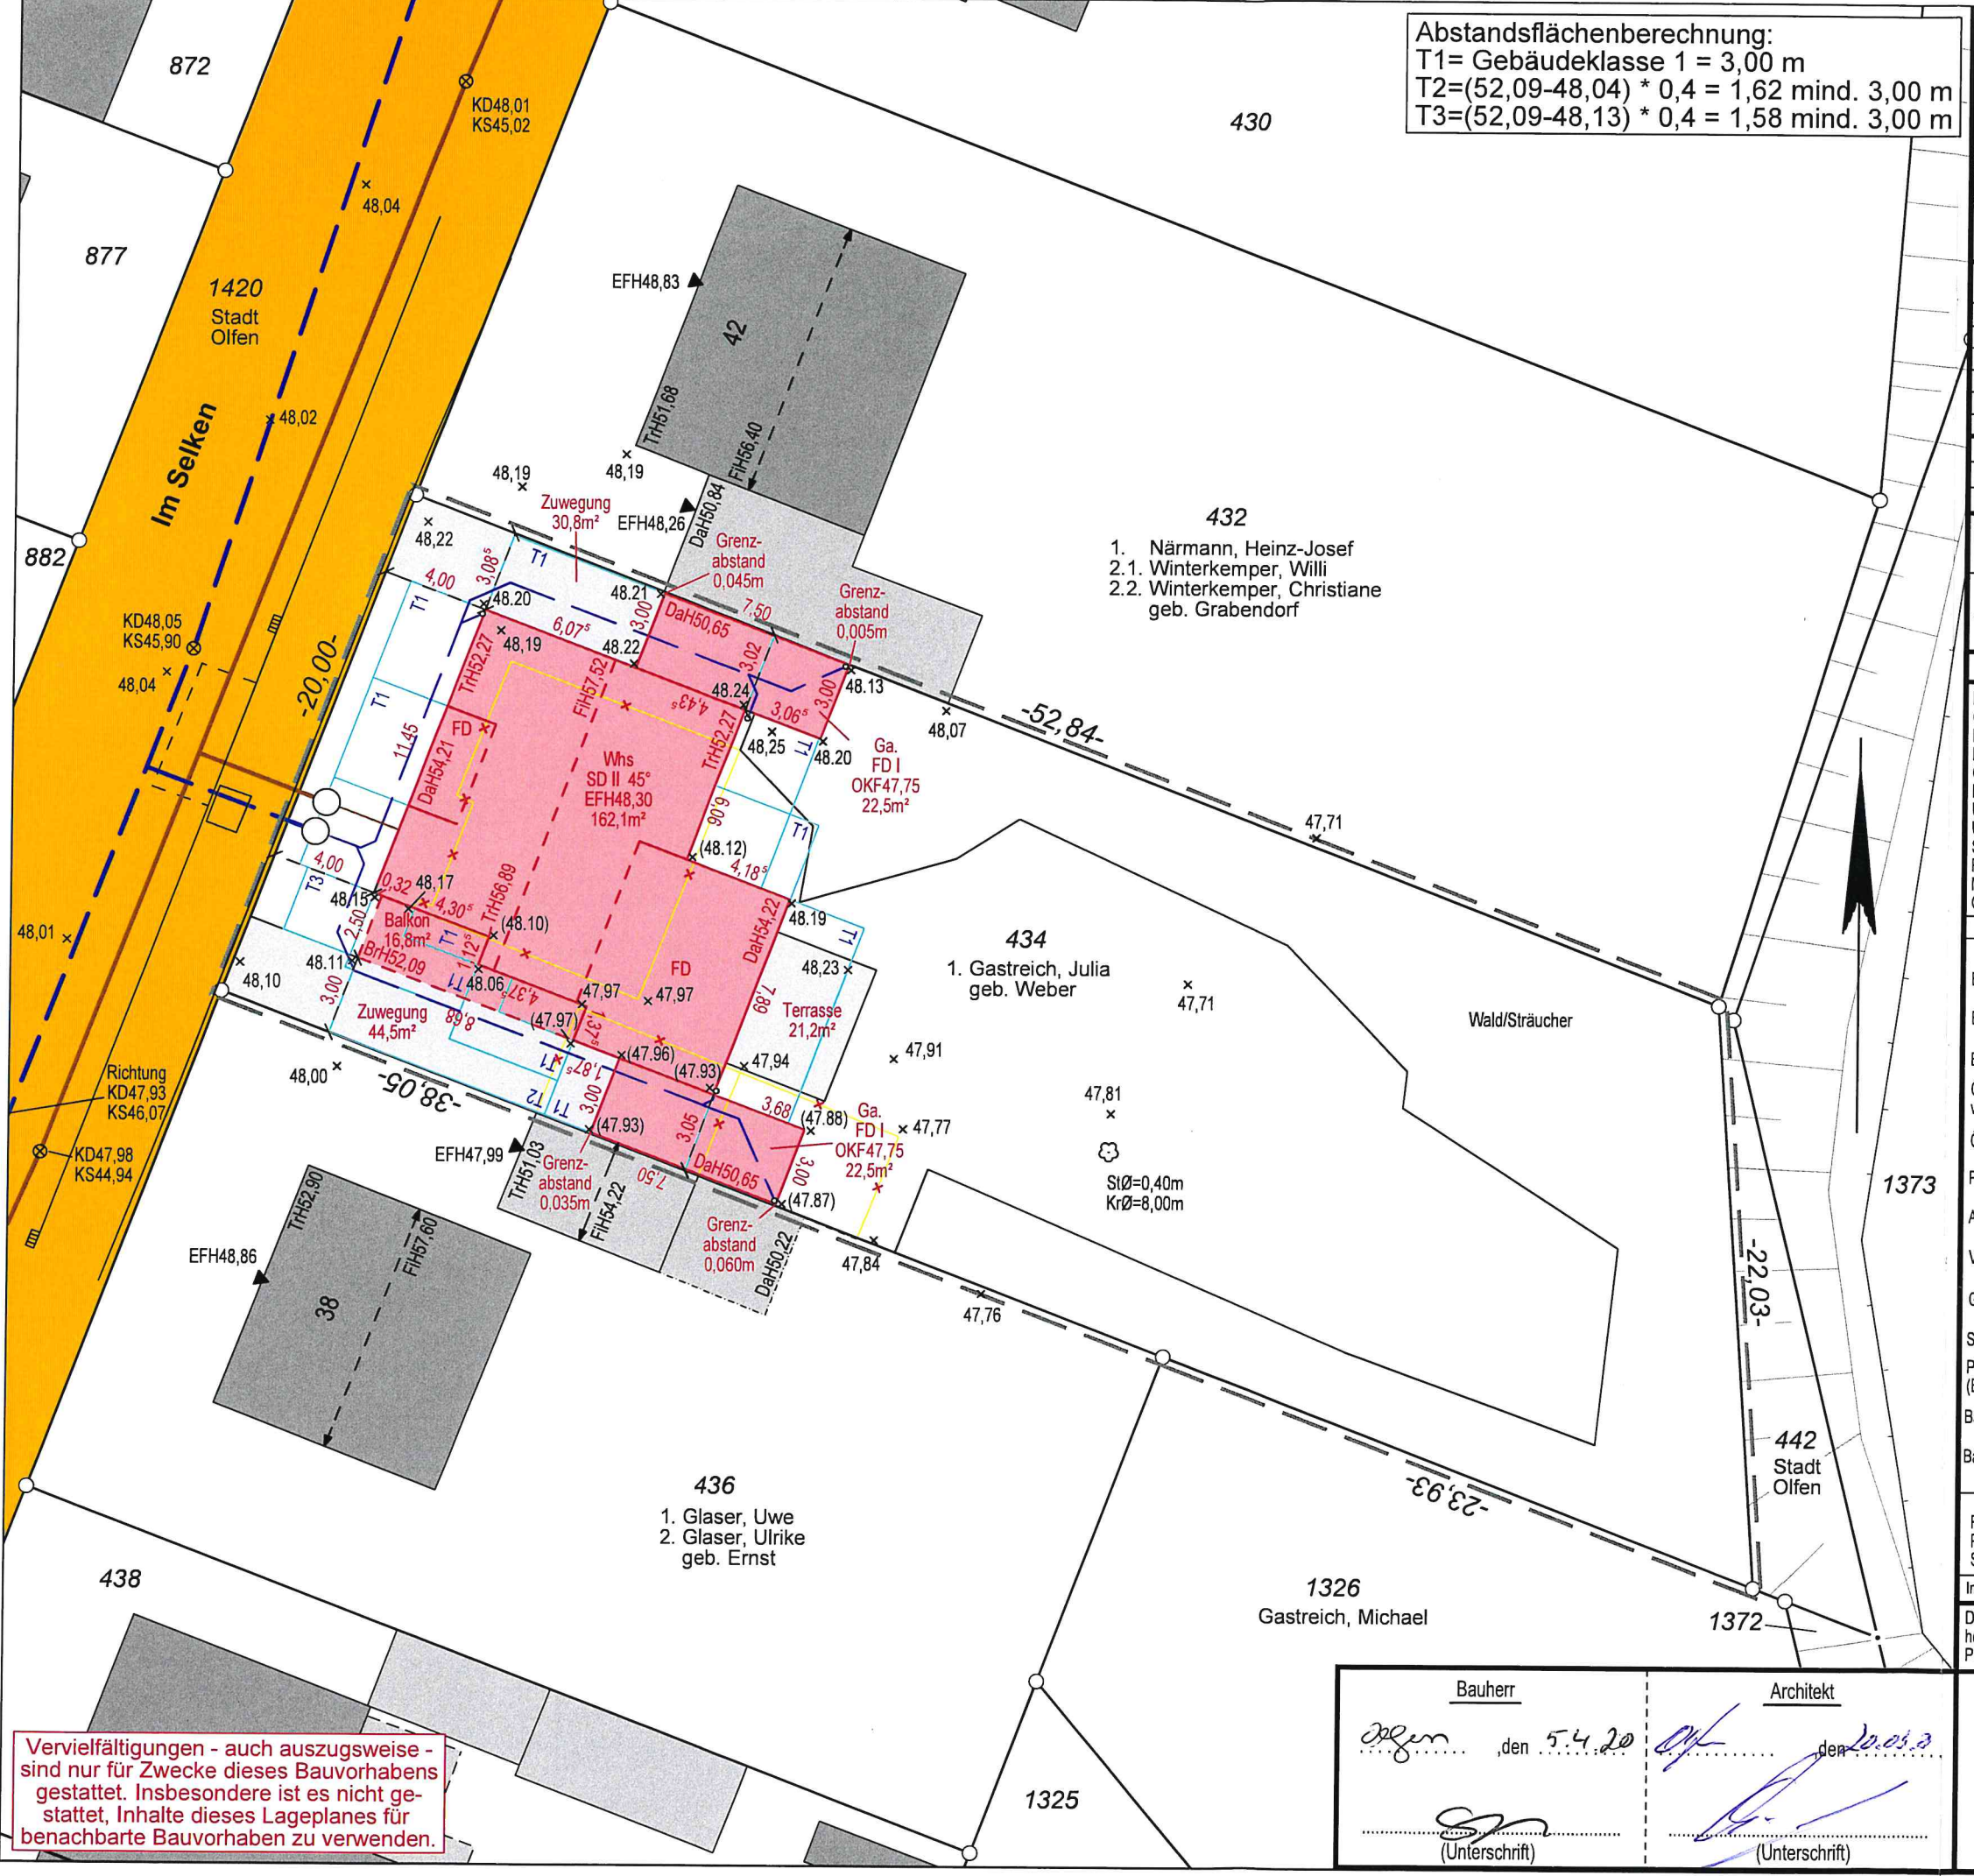

Vervielfältigungen - auch auszugsweise - sind nur für Zwecke dieses Bauvorhabens gestattet. Insbesondere ist es nicht gestattet, Inhalte dieses Lageplanes für benachbarte Bauvorhaben zu verwenden.

Bauherr	Architekt
<i>[Signature]</i>	<i>[Signature]</i>
den 5.4.20	den 20.03.20
<i>[Signature]</i>	<i>[Signature]</i>
(Unterschrift)	(Unterschrift)




GEM. OLFEEN-STADT
FLUR 8
FLURST. 434

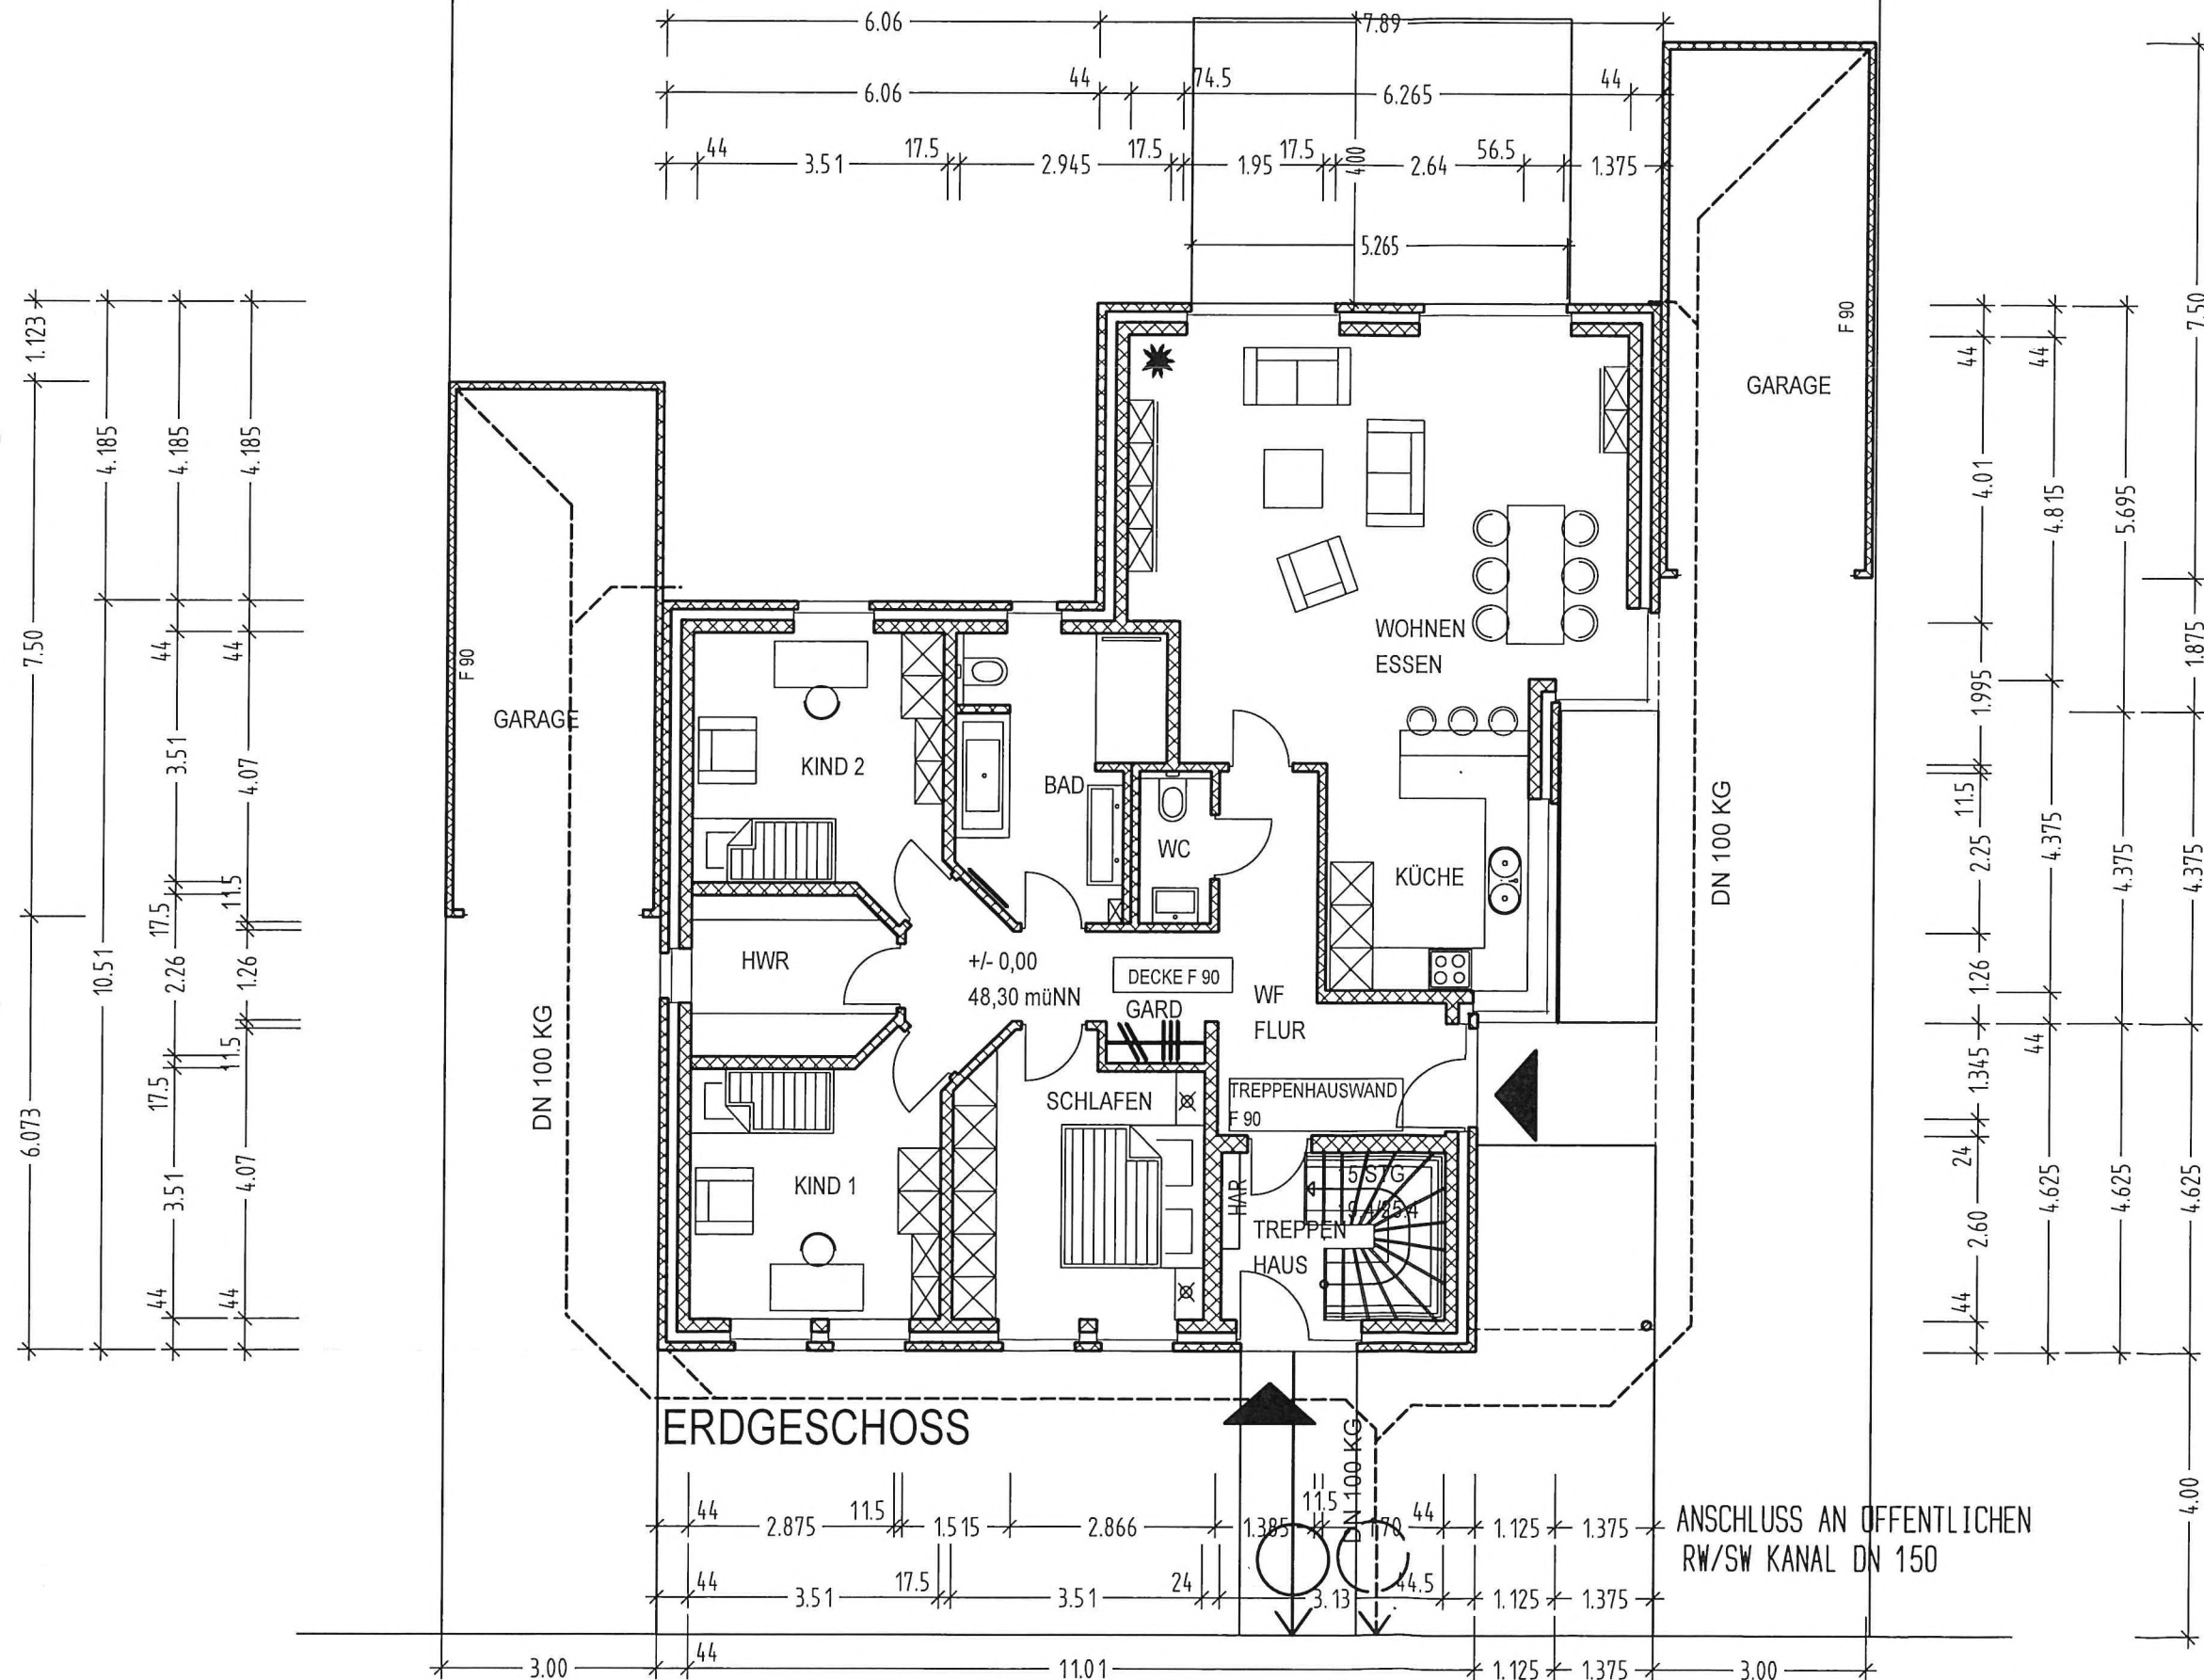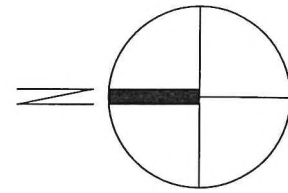



CHRISTOPH LUDWIG

ARCHITEKTUR - INTERIEUR
DIPL.-ING. ARCHITEKT CHRISTOPH LUDWIG
DIETRICH-BONHOEFFER STR. 10, 59399 OLFEN
TEL. 02595/5938, FAX. 02595/5882

BAUVORHABEN	NEUBAU EINES 2 FAM-WHS MIT GARAGE IM SELKEN 40 59399 OLFEN	
BAUHERR		
BAUTEIL	GRUNDRISS EG	
DATUM	MASSTAB	PLANNUMMER
17.03.2020	1 : 100	2

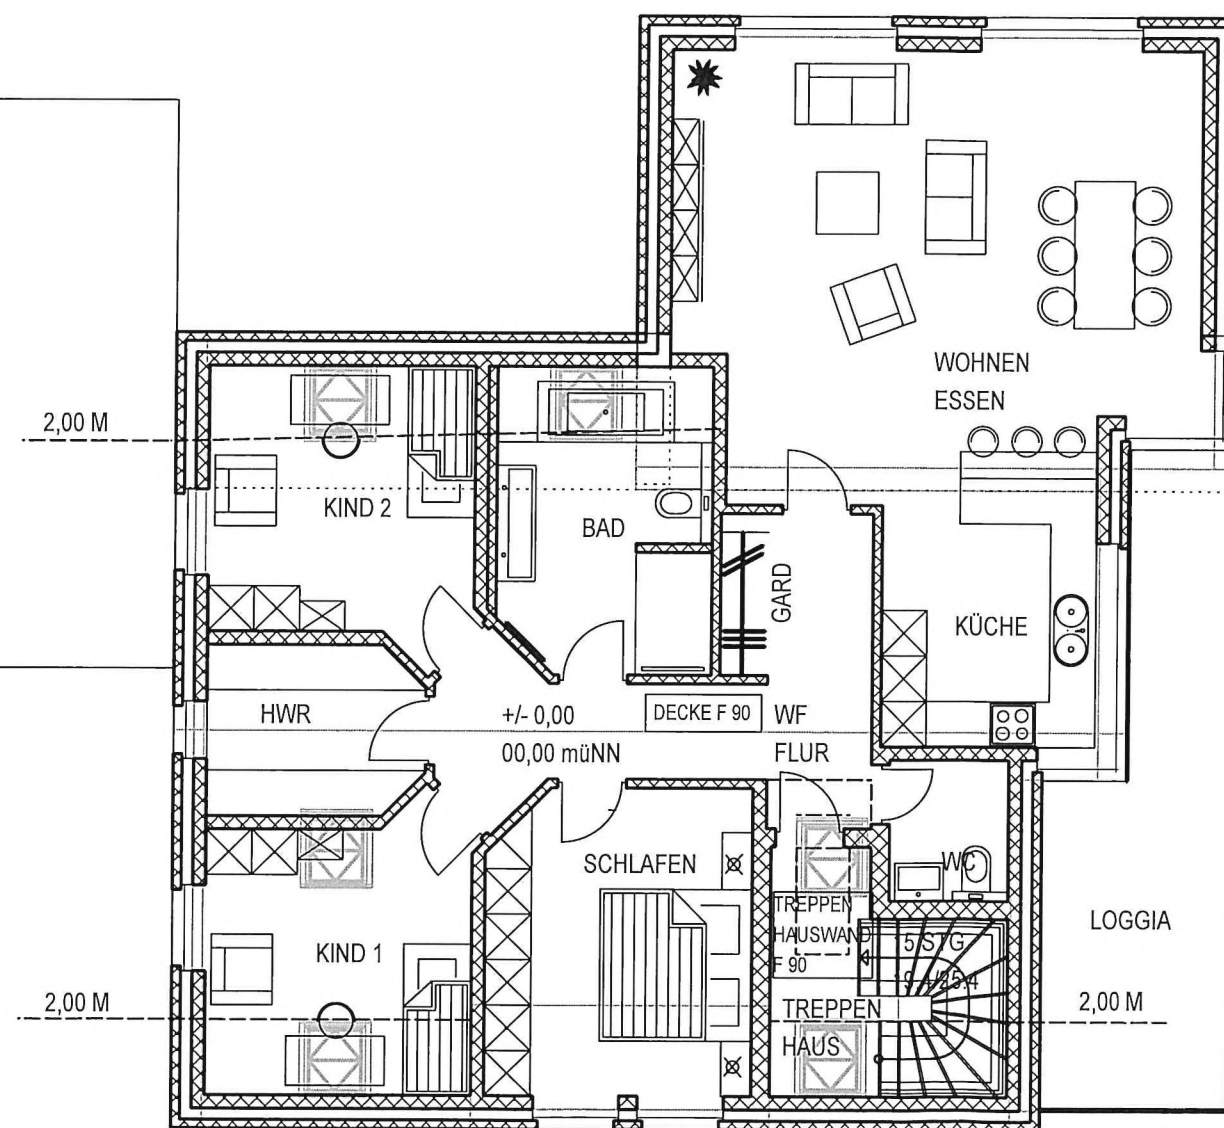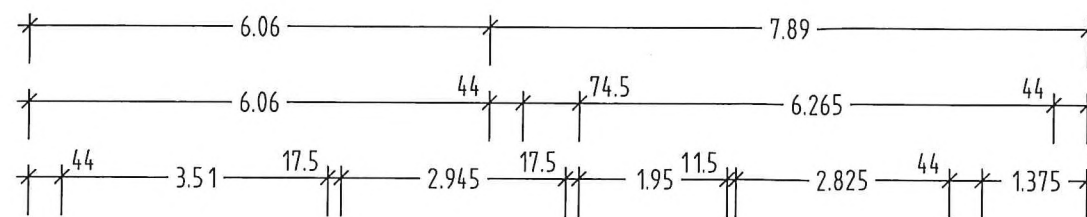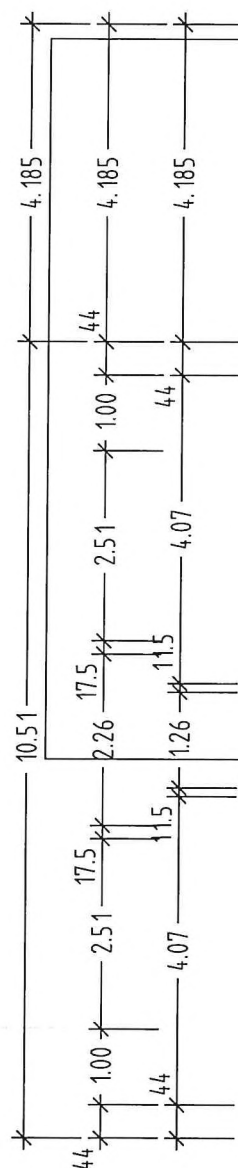

DACHGESCHOSS

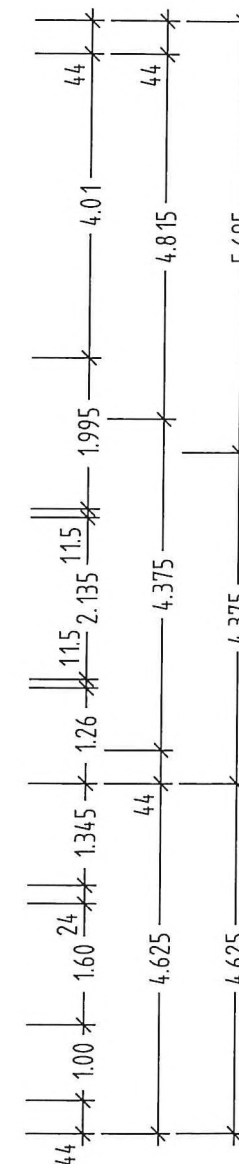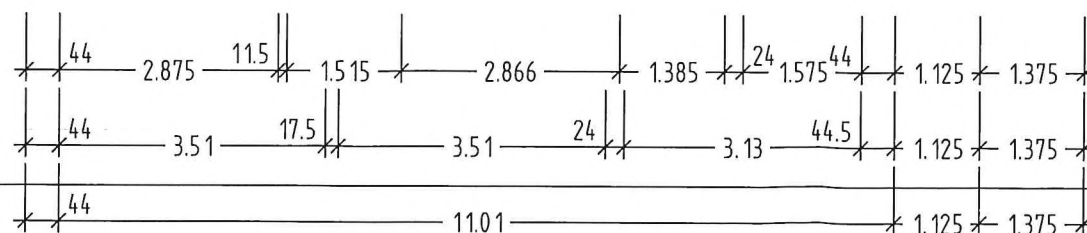

CHRISTOPH LUDWIG
 ARCHITEKTUR - INTERIEUR
 DIPL.-ING. ARCHITEKT CHRISTOPH LUDWIG
 DIETRICH-BONHOEFFER STR. 10, 59399 OLFEN
 TEL. 02595/5938, FAX. 02595/5882



BAUVORHABEN	NEUBAU EINES 2 FAM-WHS MIT GARAGE IM SELKEN 40 59399 OLFEN	
BAUHERR		
BAUTEIL	GRUNDRISS DG	
DATUM	MASSSTAB	PLANNUMMER
10.03.2020	1 : 100	3



ANSICHT WESTEN



ANSICHT NORDEN



CHRISTOPH LUDWIG

ARCHITEKTUR - INTERIEUR
DIPL.-ING. ARCHITEKT CHRISTOPH LUDWIG
DIETRICH-BONHOEFFER STR. 10, 59399 OLFEN
TEL. 02595/5938, FAX. 02595/5882

BAUVORHABEN	NEUBAU EINES 2 FAM-WHS MIT GARAGE IM SELKEN 40 59399 OLFEN	
BAUHERR		
BAUTEIL	ANSI NORD/WEST	
DATUM	MASSTAB	PLANNUMMER
10.03.2020	1 : 100	5



ANSICHT OSTEN



ANSICHT SÜDEN



CHRISTOPH LUDWIG

ARCHITEKTUR - INTERIEUR
 DIPL.-ING. ARCHITEKT CHRISTOPH LUDWIG
 DIETRICH-BONHOEFFER STR. 10, 59399 OLFEN
 TEL. 02595/5938, FAX. 02595/5882

BAUVORHABEN	NEUBAU EINES 2 FAM-WHS MIT GARAGE IM SELKEN 40 59399 OLFEN	
BAUHERR		
BAUTEIL	ANSI SÜD/OST	
DATUM	MASSTAB	PLANNUMMER
10.03.2020	1 : 100	6