

Alle Maße sind am Bau örtlich und eigenverantwortlich zu prüfen. Unstimmigkeiten sind unverzüglich mit dem Architekten, bzw. der Bauleitung abzuklären. Statik-, Haustechnik-, Schallschutz- und Wärmeschutzplanung sind bei der Ausführung ebenfalls zu beachten. Die vollständige Schlitz- und Durchbruchplanung ist verbindlich in den Schal- und Haustechnikplänen eingetragen. Änderungen müssen schriftlich vom Auftraggeber genehmigt werden.


Der projektbezogene Nullpunkt ± 0,00 = OKFF liegt bei #Höhe
 Der Bemessungswasserstand liegt bei ca. ###

Legende

- zweischaliges MW gem. Statik, WSNW, SSN
- KS -MW gem. Statik
- Stahlbeton gem. Statik
- GKB / GKI - Vorsatzschalen
- GKB / GKI - Wand
- BRANDSCHUTZ**
tragende und aussteifende Bauteile mindestens F30
- Wände F90-AB
- Wände F30
- Rettungsweg
- anleierbare Stelle
- Bedienstelle Öffnung Dachfenster
- Rauchabzugsfenster freier Querschnitt >0,5m²
- Rauchschutztür T30
- Tür, dichtschließend
- Detailverweis Horizontalschnitt
- Detailverweis Vertikalschnitt
- OKRD - 0,20
- OKFF ± 0,00
- UK RD
- BRH
- Verlegerichtung Fliesen

Änderungen

Datum	gez.	Index	Änderung
---22	ms	-	Plan erstellt

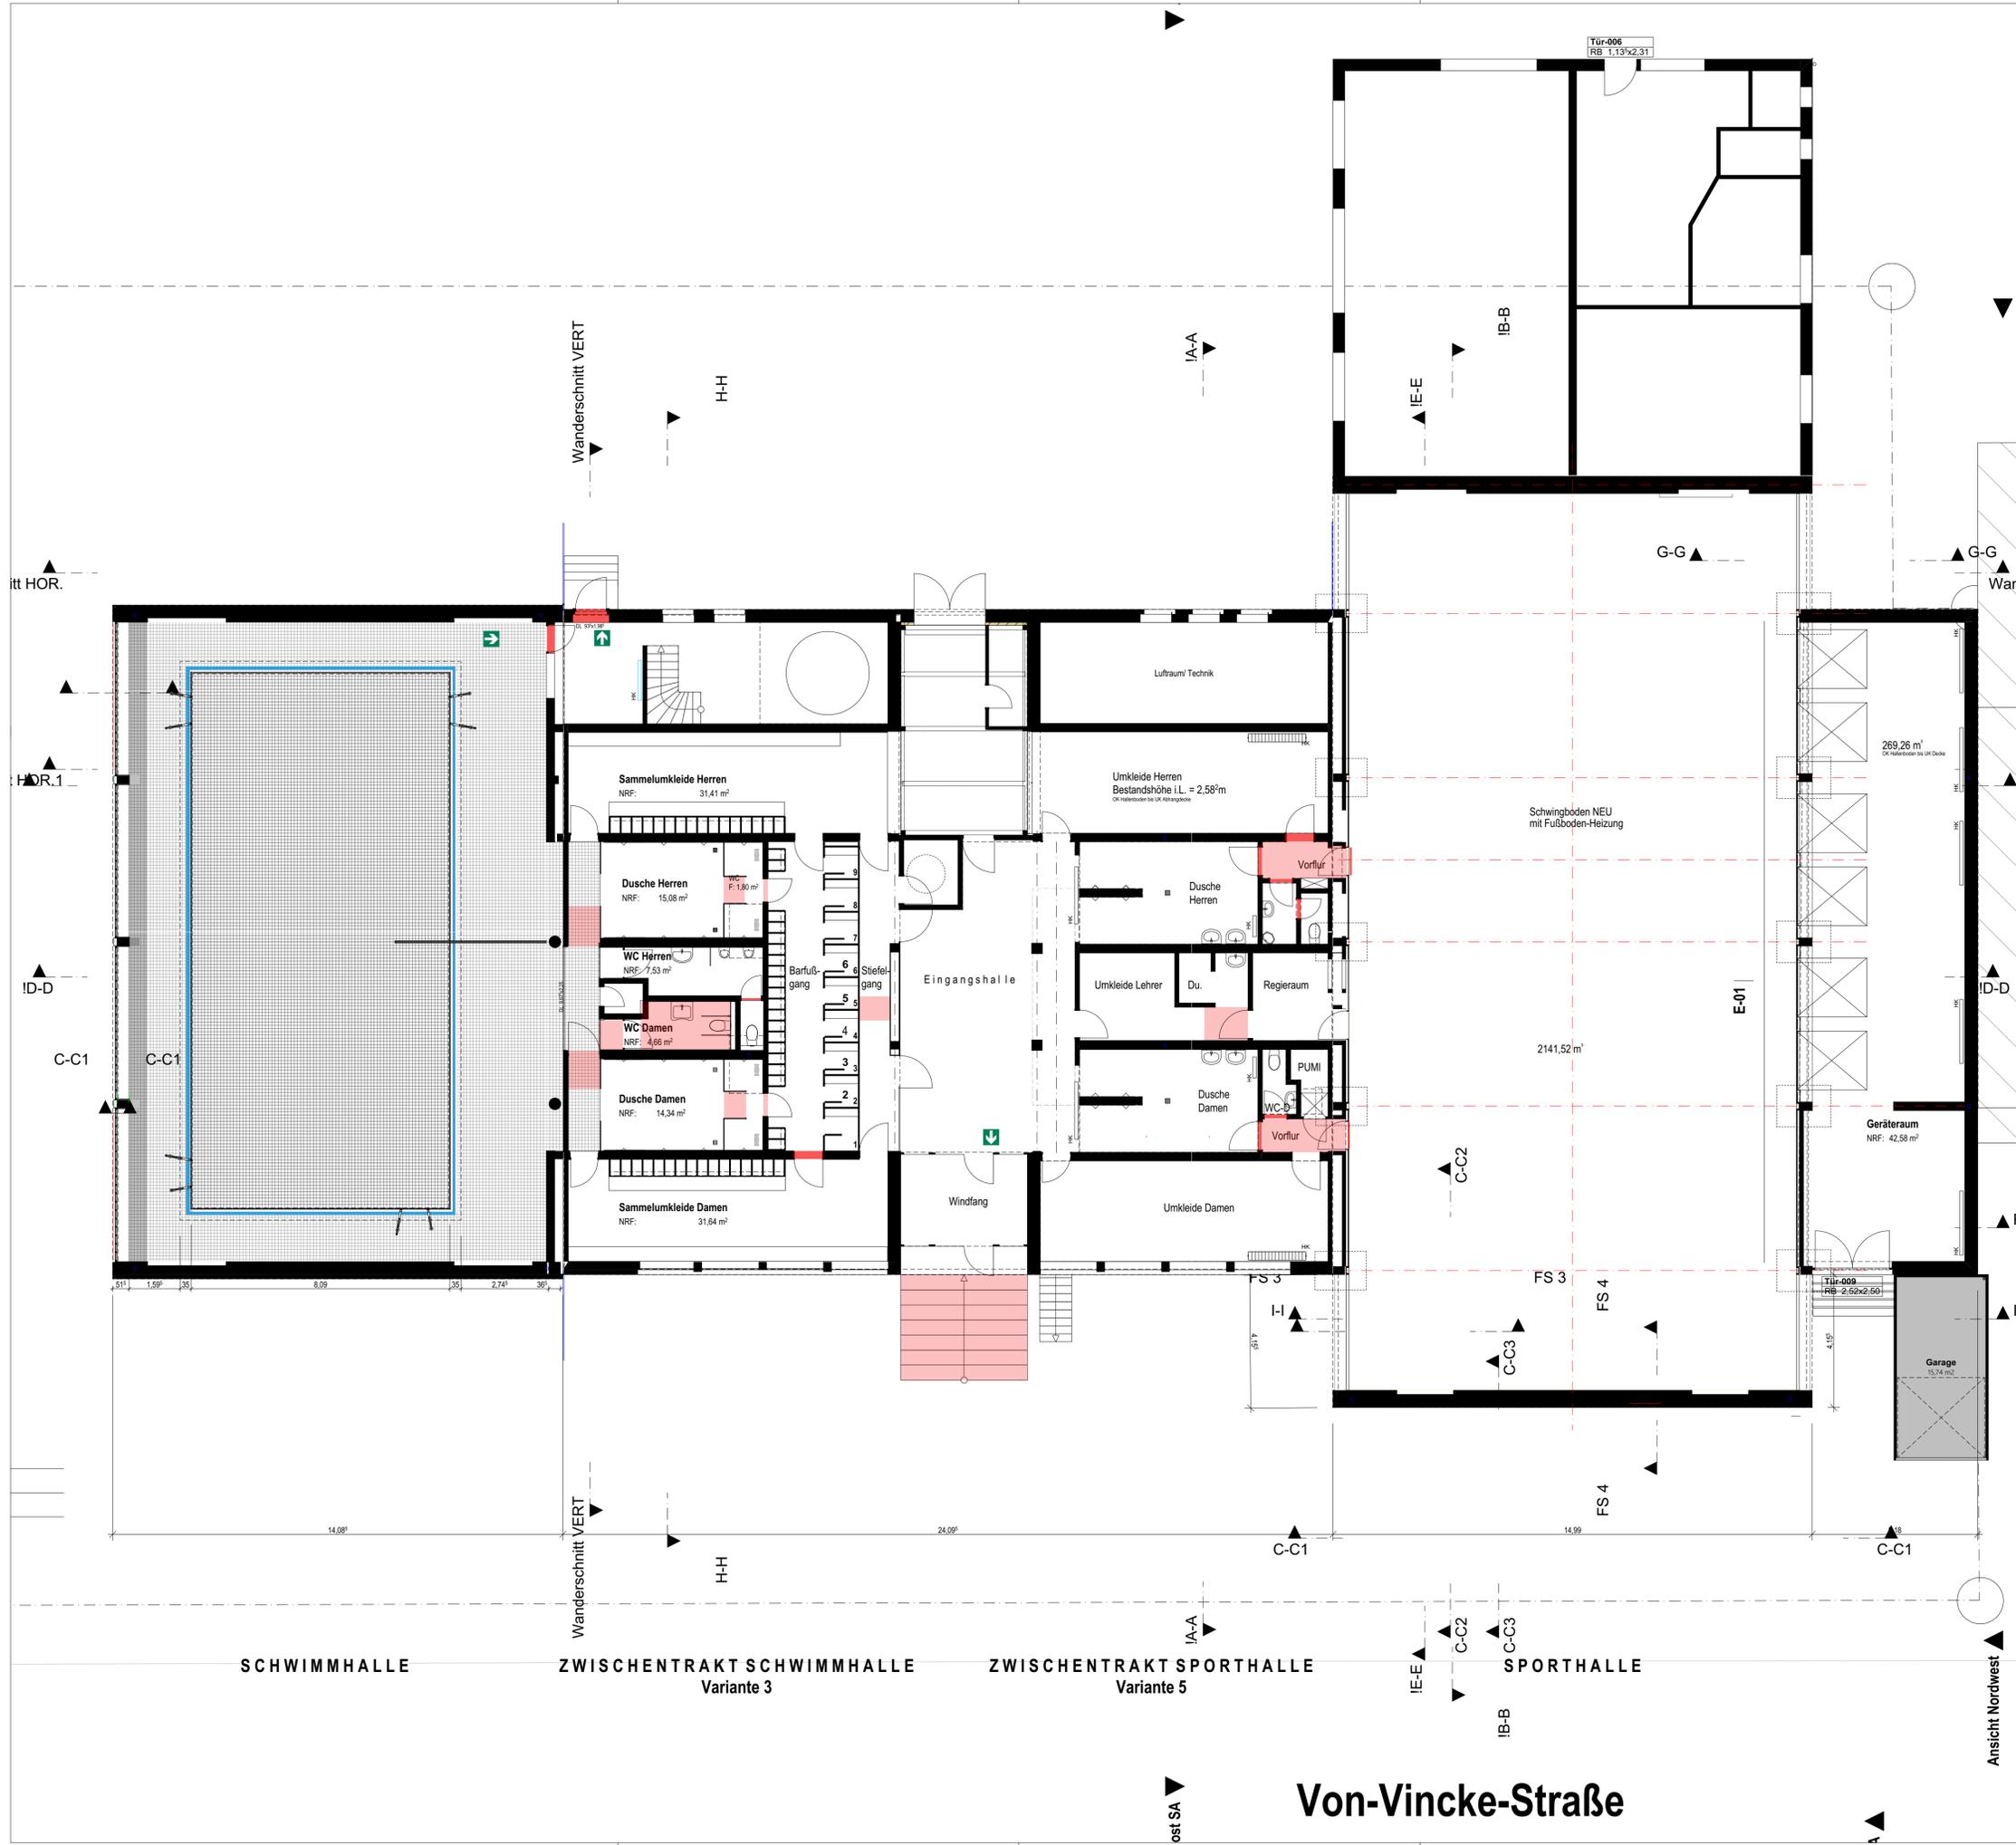

Bauvorhaben

Sanierung Schwimm- und Sporthalle Olfen

Von-Vincke-Strasse 4, 59399 Olfen
 Gemeinde: Olfen
 Gemarkung: Olfen-Stadt
 Flur: 7
 Flurstück: 01183

Blattbezeichnung

Grundriss EG Bestand IBO

Plannr.: **SSO 3-A-1002**
 Massstab: 1:100
 Datum: 2201207
 gez: ms
 Blattgr.: DIN A1

Bauherr

Stadt Olfen

Kirchstraße 5, 59399 Olfen
 Tel. 02595 389-0 Fax 02595 389-292


Stempelfeld Fachplanung

Scholz Architekten

Eckhard Scholz, Dipl.-Ing. Architekt BDA
 Walskamp 237, 48308 Senden
 Tel.: 02597 6960 - 30 Fax: - 40
 E-Mail: info@scholz-architekten.de

Freigabevermerk

VORABZUG

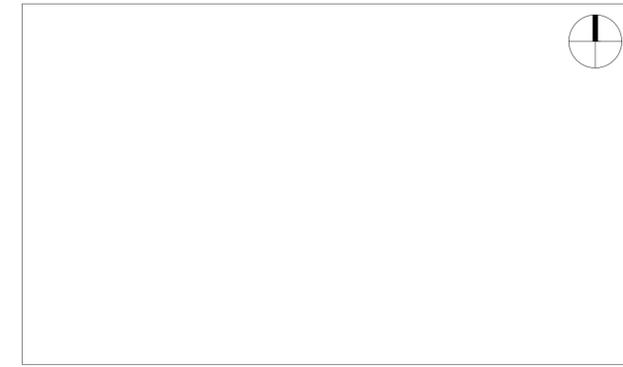

SCHWIMMHALLE ZWISCHENTRAKT SCHWIMMHALLE Variante 3 ZWISCHENTRAKT SPORTHALLE Variante 5 SPORTHALLE

Von-Vincke-Straße

Alle Maße sind am Bau örtlich und eigenverantwortlich zu prüfen. Unstimmigkeiten sind unverzüglich mit dem Architekten, bzw. der Bauleitung abzuklären. Statik-, Haustechnik-, Schallschutz- und Wärmeschutzplanung sind bei der Ausführung ebenfalls zu beachten. Die vollständige Schlitz- und Durchbruchplanung ist verbindlich in den Schal- und Haustechnikplänen eingetragen. Änderungen müssen schriftlich vom Auftraggeber genehmigt werden.

Der projektbezogene Nullpunkt $\pm 0,00 = OKFF$ liegt bei #Höhe
 Der Bemessungswasserstand liegt bei ca. ####

Legende

- zweischaliges MW gem. Statik, WSNW, SSN
- KS -MW gem. Statik
- Stahlbeton gem. Statik
- GKB / GKI - Vorsatzschalen
- GKB / GKI - Wand
- BRANDSCHUTZ tragende und aussteifende Bauteile mindestens F30
- Wände F90-AB
- Wände F30
- Rettungsweg
- anleierbare Stelle
- Bedienstelle Öffnung Dachfenster
- Rauchabzugsfenster freier Querschnitt $> 0,5m^2$
- Rauchschutztür T30
- Tür, dichtschliessend
- Detailverweis Horizontalschnitt
- Detailverweis Vertikalschnitt
- OKRD - 0,20 Oberkante Rohdecke
- OKFF $\pm 0,00$ Oberkante Fertigfußboden
- UK RD Unterkante Rohdecke
- BRH Brüstungshöhe von OKFF
- Verlegerichtung Fliesen

Änderungen

Datum	gez.	Index	Änderung
---22	ms	-	Plan erstellt

Bauvorhaben

Sanierung Schwimm- und Sporthalle Olfen

Von-Vincke-Strasse 4, 59399 Olfen
 Gemeinde: Olfen
 Gemarkung: Olfen-Stadt
 Flur: 7
 Flurstück: 01183

Blattbezeichnung

0. EG Endzustand IBO

Plannr.: **SSO 1000.13**
 Massstab: 1:100
 Datum: 221207
 gez: ms
 Blattgr.: DIN A1

Bauherr

Stadt Olfen

Kirchstraße 5, 59399 Olfen
 Tel. 02595 389-0 Fax 02595 389-292


Stempelfeld Fachplanung

Scholz Architekten

Eckhard Scholz, Dipl.-Ing. Architekt BDA
 Walskamp 237, 48308 Senden
 Tel.: 02597 6960 - 30 Fax: - 40
 E-Mail: info@scholz-architekten.de

Freigabevermerk

VORABZUG

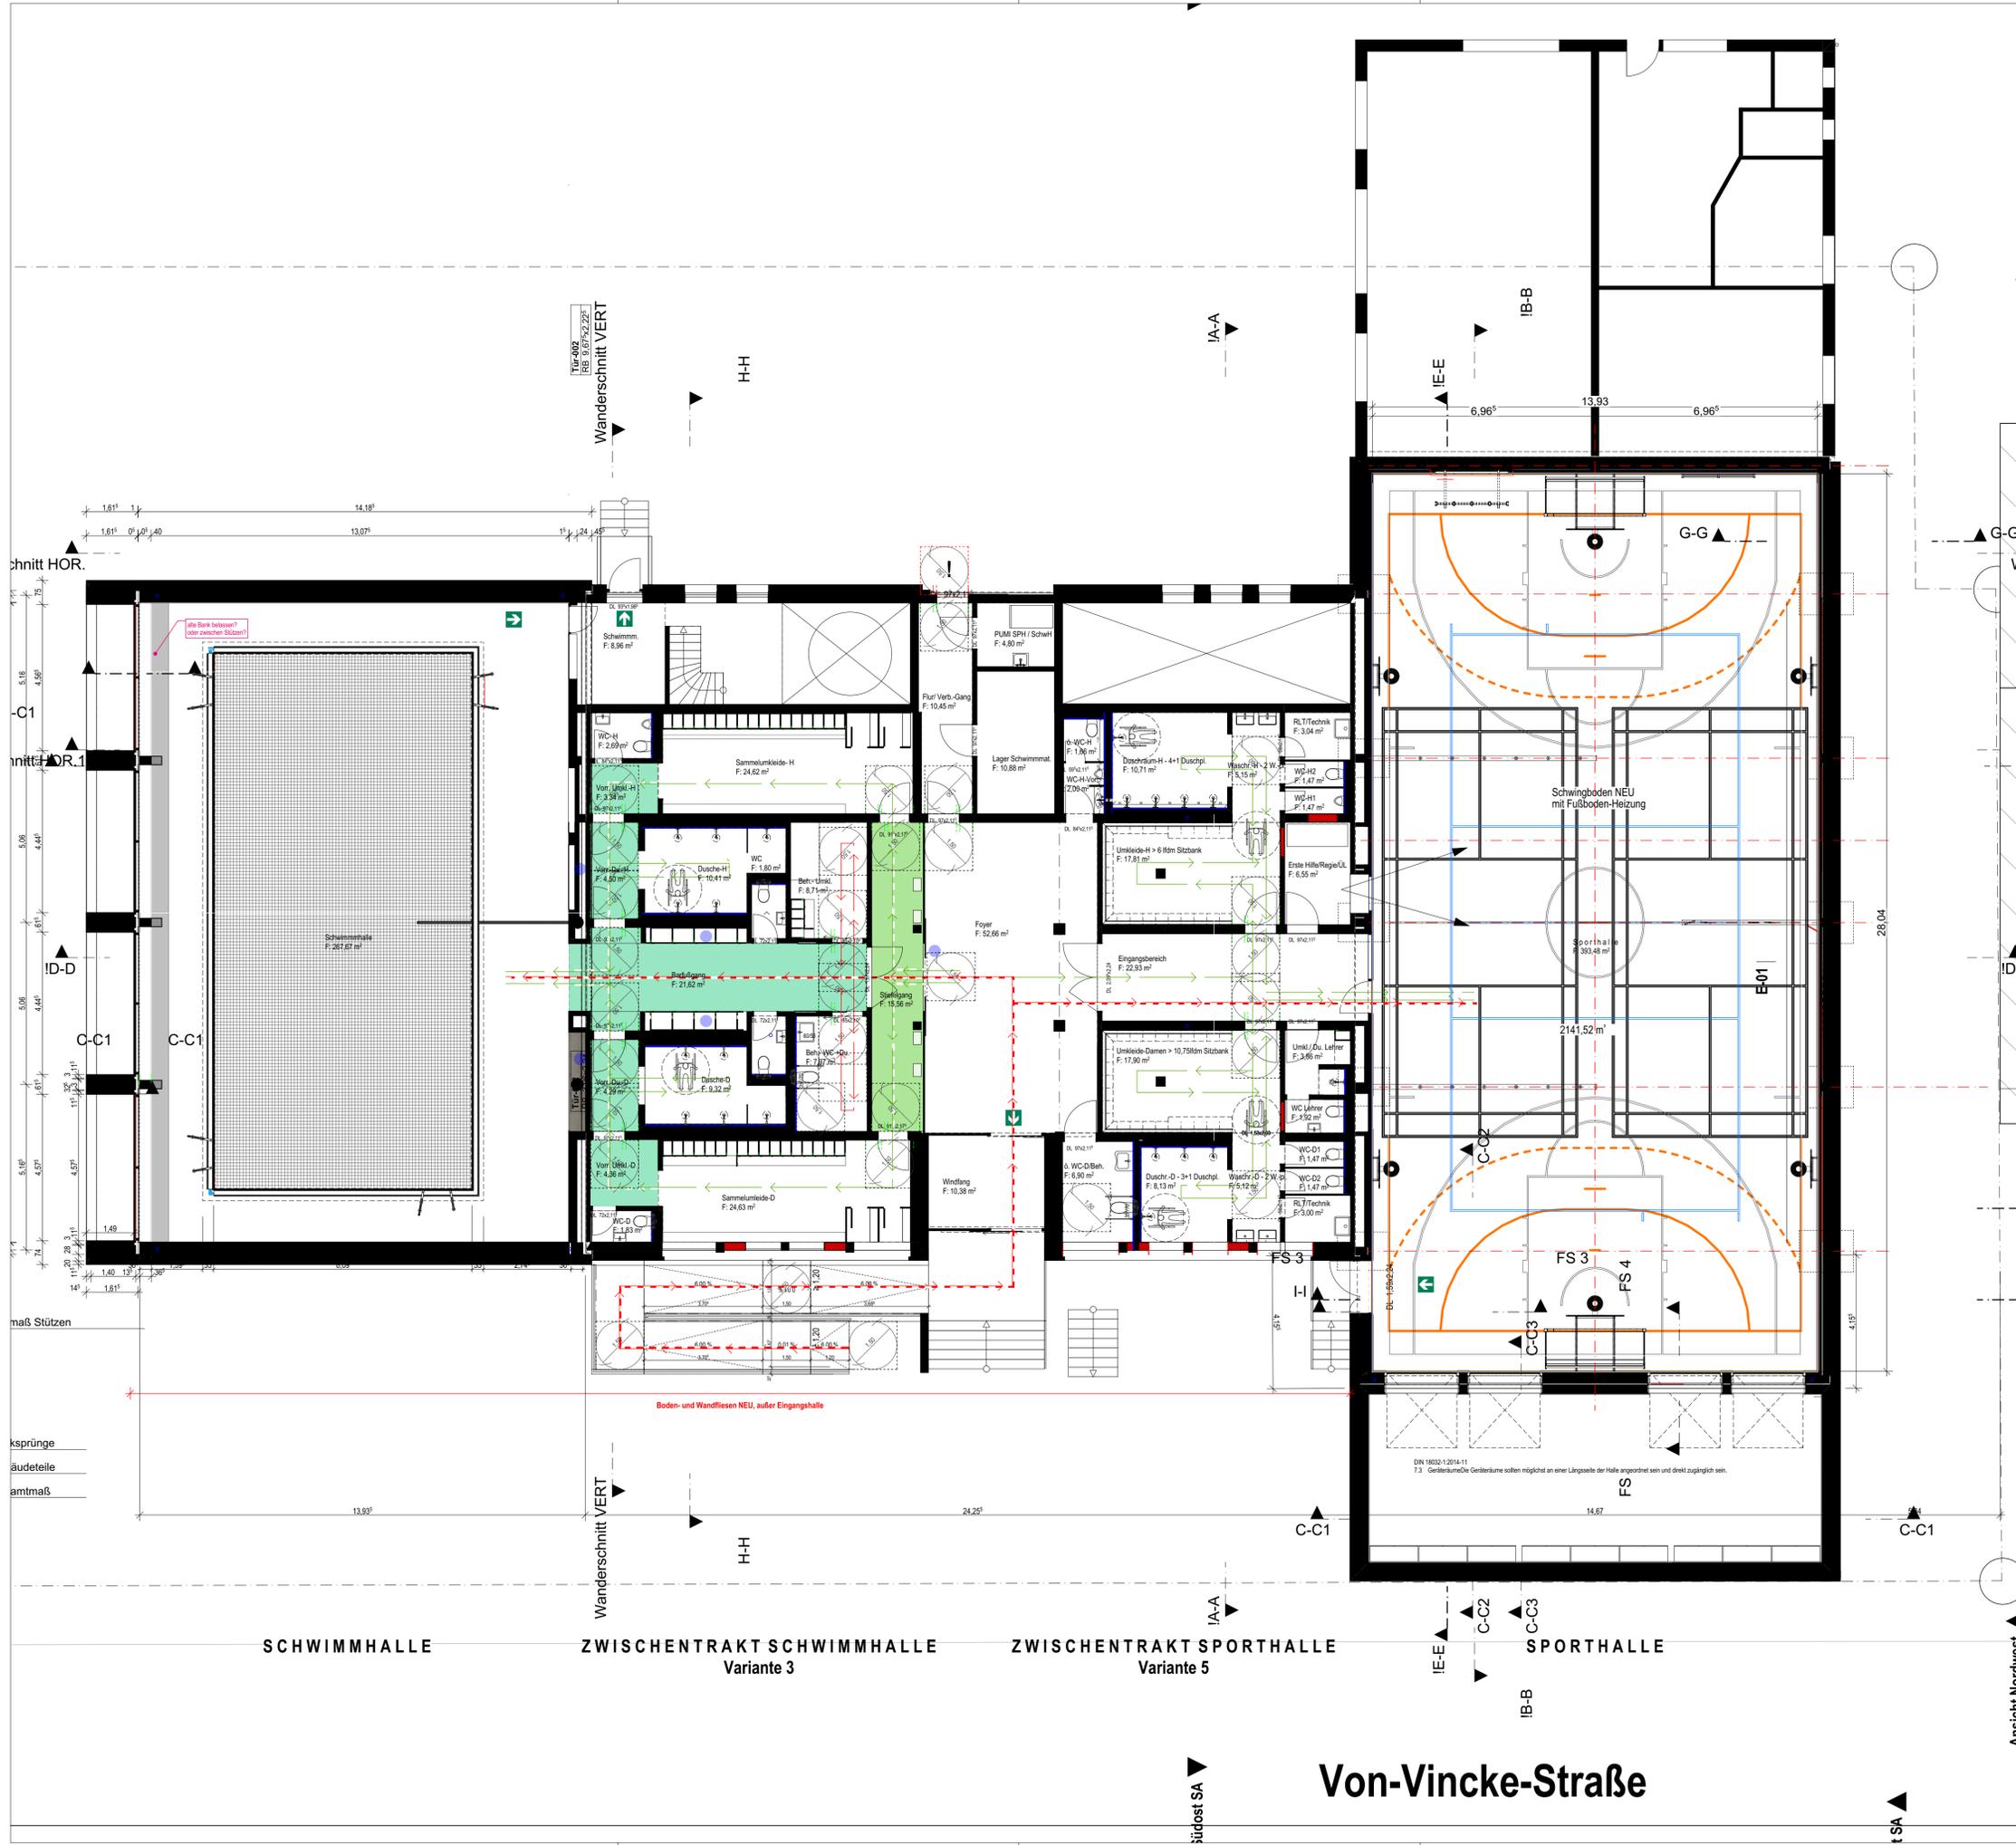

SCHWIMMHALLE ZWISCHENTRAKT SCHWIMMHALLE Variante 3 ZWISCHENTRAKT SPORTHALLE Variante 5 SPORTHALLE

Von-Vincke-Straße

maß Stützen
 ksprünge
 äudeteile
 amtmaß

