

62.2-Liegenschaftskataster-

Hinweise:
Vervielfältigungen von Auszügen aus der Liegenschaftskarte und der Deutschen Grundkarte sind nur zum eigenen Gebrauch zulässig. Veröffentlichungen oder die Weitergabe an Dritte sind gemäß §5 des Gesetzes über die Landesvermessung und das Liegenschaftskataster vom 01.03.2005 (SGV. NRW.7134) genehmigungspflichtig

im Auftrag:

Polte

(Siegel)



Gemeinde: Olfen

Gemarkung: Olfen-Kirchspiel

Flur/en: 6


Flurstück/e: 4

ungef. Maßstab 1 : 5000

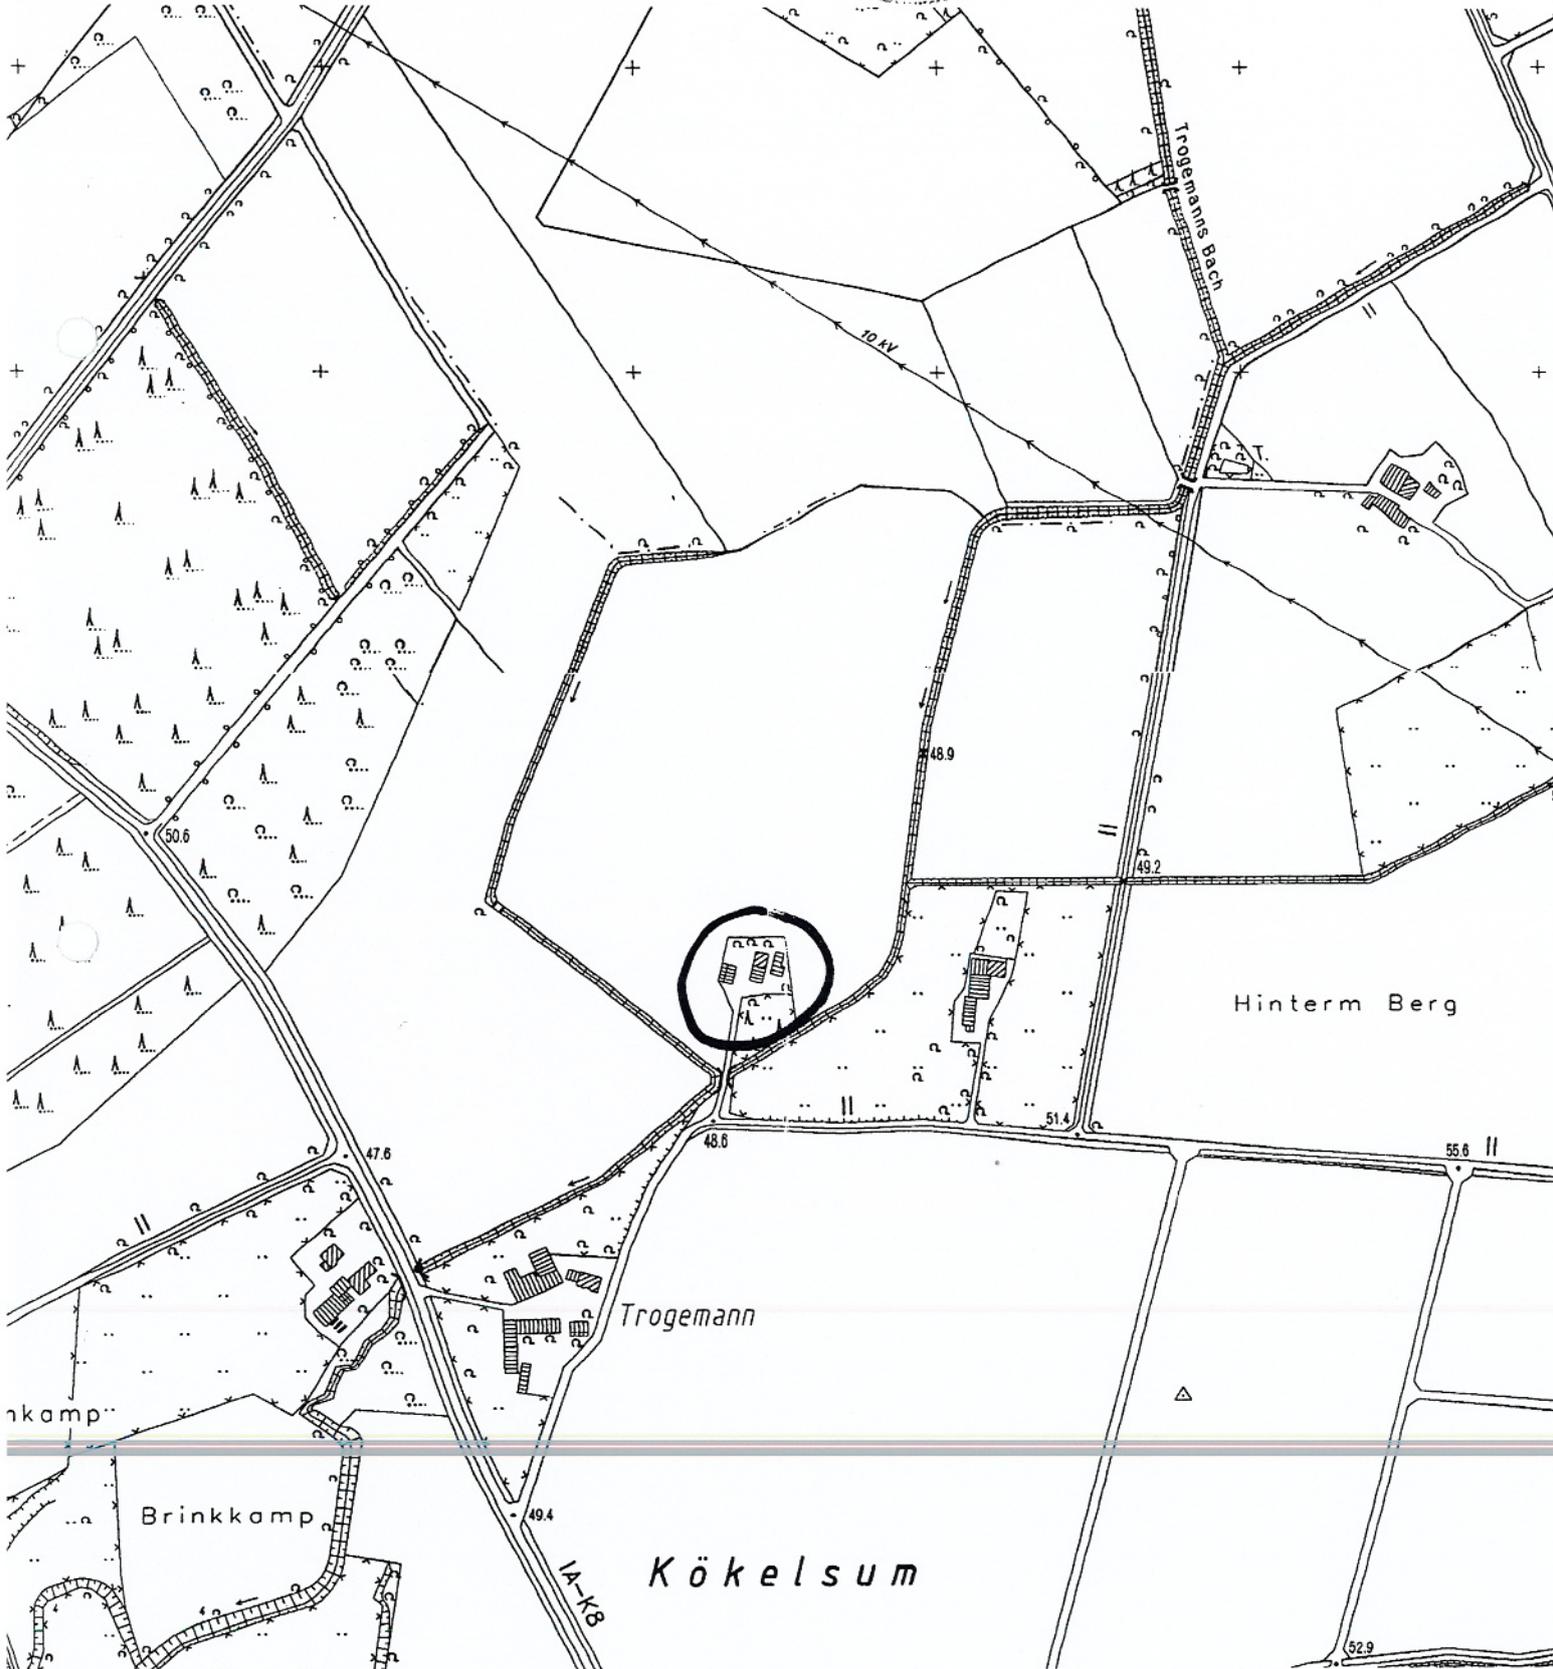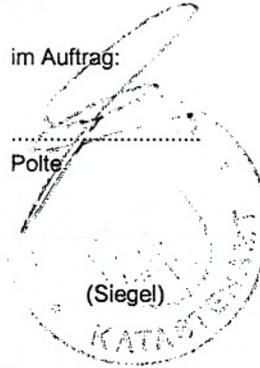


62.2-Liegenschaftskataster-

Hinweise:
Vervielfältigungen von Auszügen aus der Liegenschaftskarte und der Deutschen Grundkarte sind nur zum eigenen Gebrauch zulässig. Veröffentlichungen oder die Weitergabe an Dritte sind gemäß §5 des Gesetzes über die Landesvermessung und das Liegenschaftskataster vom 01.03.2005 (SGV. NRW.7134) genehmigungspflichtig

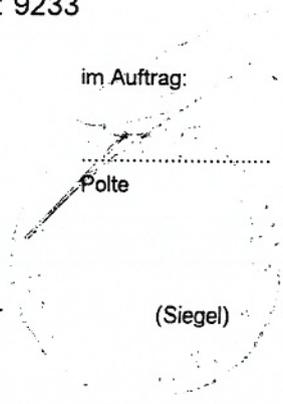

Gemeinde: Olfen
Gemarkung: Olfen-Kirchspiel
Flur/en: 6
Flurstück/e: 4
ungef. Maßstab 1 : 2000

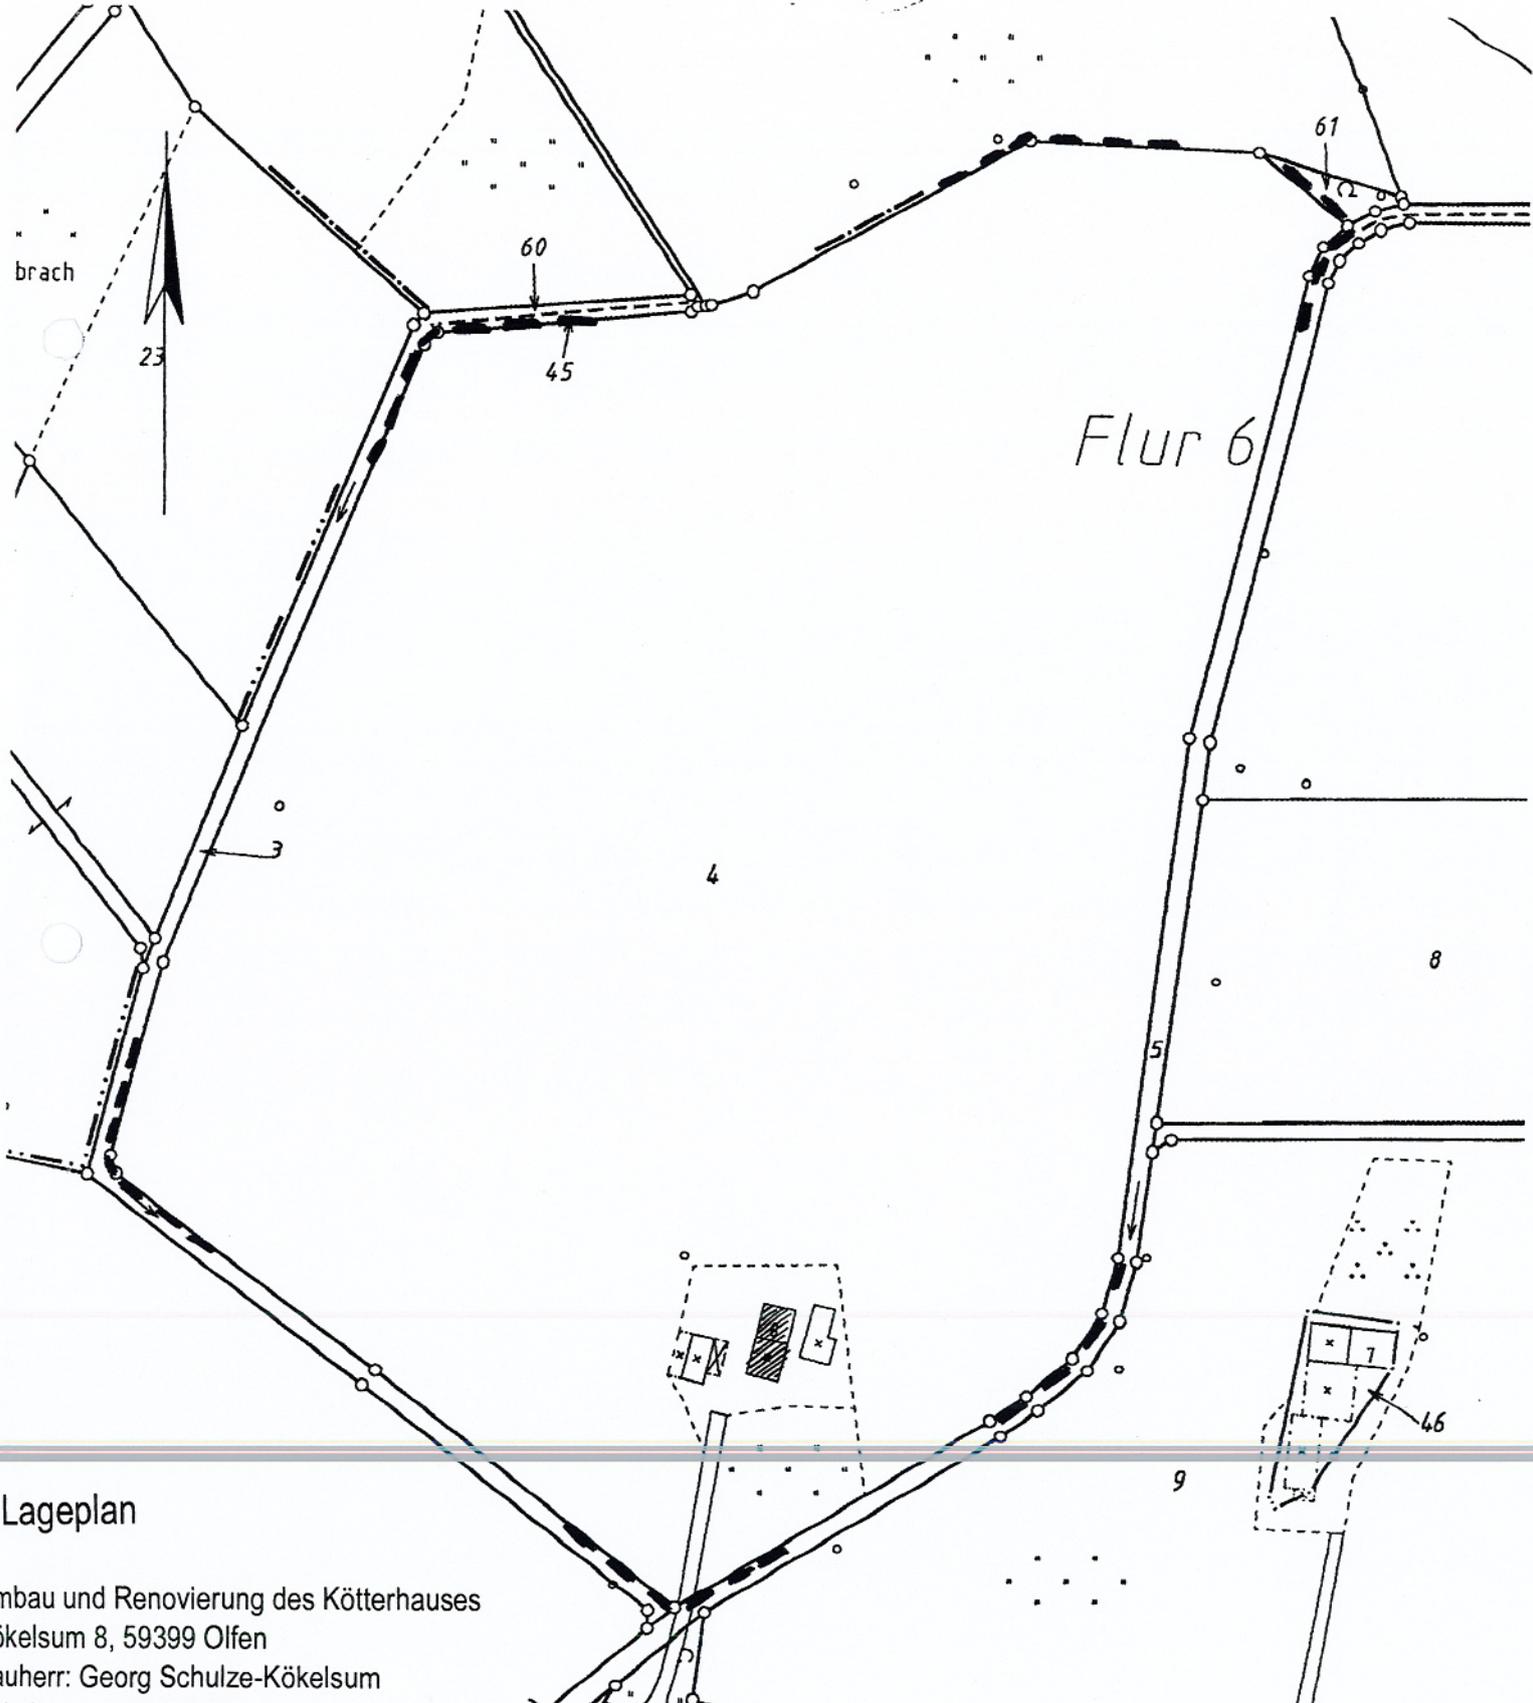

Lageplan

mbau und Renovierung des Kötterhauses
ökelsum 8, 59399 Olfen
auherr: Georg Schulze-Kökelsum
ökelsum 2, 59399 Olfen




Ausicht von Nord-West



Ausicht Stall

Vorh. Nebengebäude

Architekturbüro Puppenthal
Albert-Schweitzer-Str.1
59399 Olfen
Tel. 02595-5586
Fax.02595-972413
info@puppenthal.de

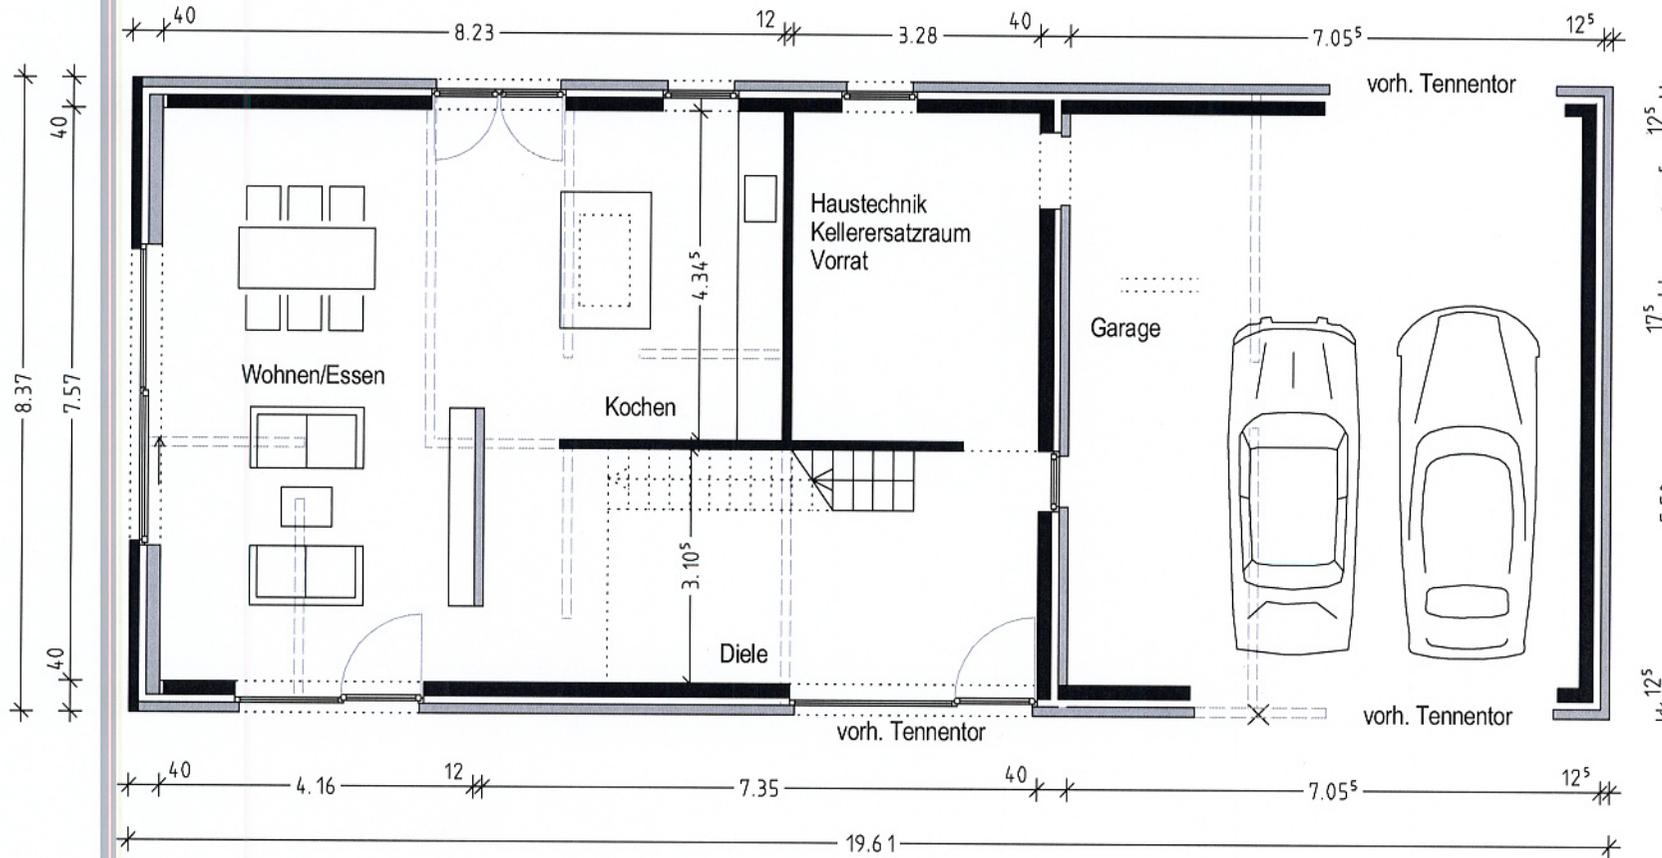

- Legende**
- Bestand
 - Neu
 - - - Abbruch
 - Darüberliegend


Grundriss EG M 1:100

Georg Schulze-Kökelsum

Umbau und Renovierung des Kötterhauses
Kökelsum 8, 59399 Olfen
Bauherr: Georg Schulze-Kökelsum
Kökelsum 2, 59399 Olfen
02.08.2007

Vorh. Nebengebäude

Architekturbüro Puppenthal
Albert-Schweitzer-Str.1
59399 Olfen
Tel. 02595-5586
Fax.02595-972413
info@puppenthal.de

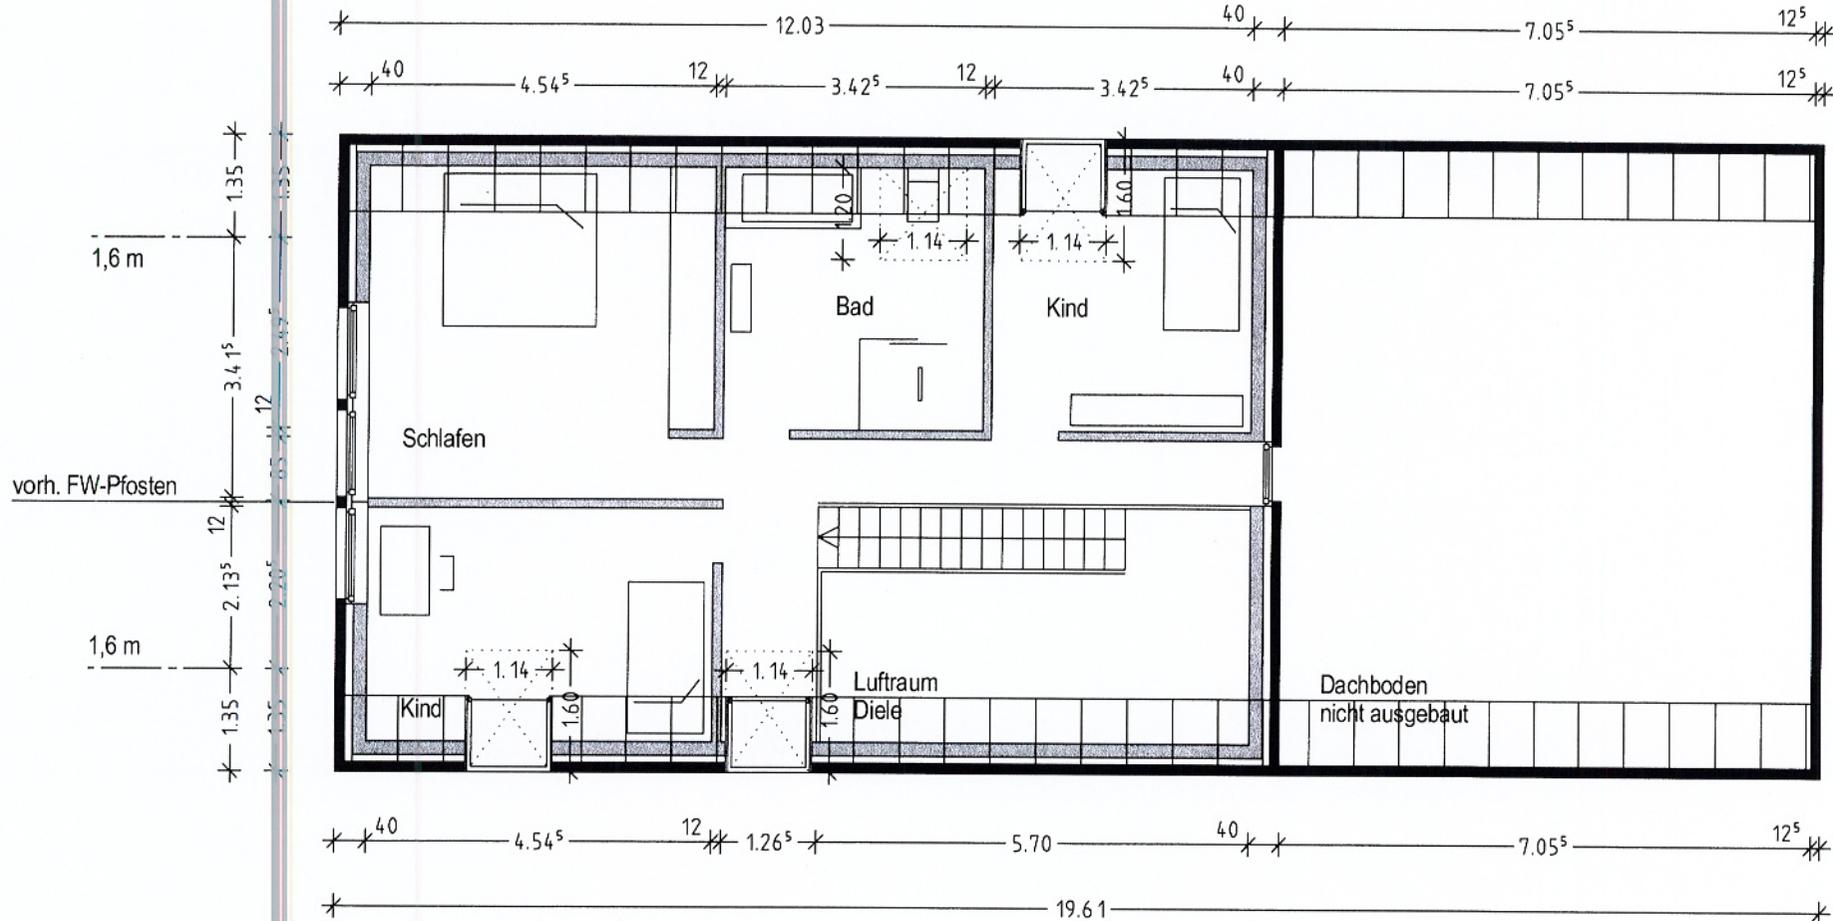


- Legende**
- Bestand
 - Neu
 - Abbruch
 - Darüberliegend

Georg Schulze Kökelsum

Grundriss OG M 1:100

Umbau und Renovierung des Kötterhauses
Kökelsum 8, 59399 Olfen
Bauherr: Georg Schulze-Kökelsum
Kökelsum 2, 59399 Olfen
23.07.2007

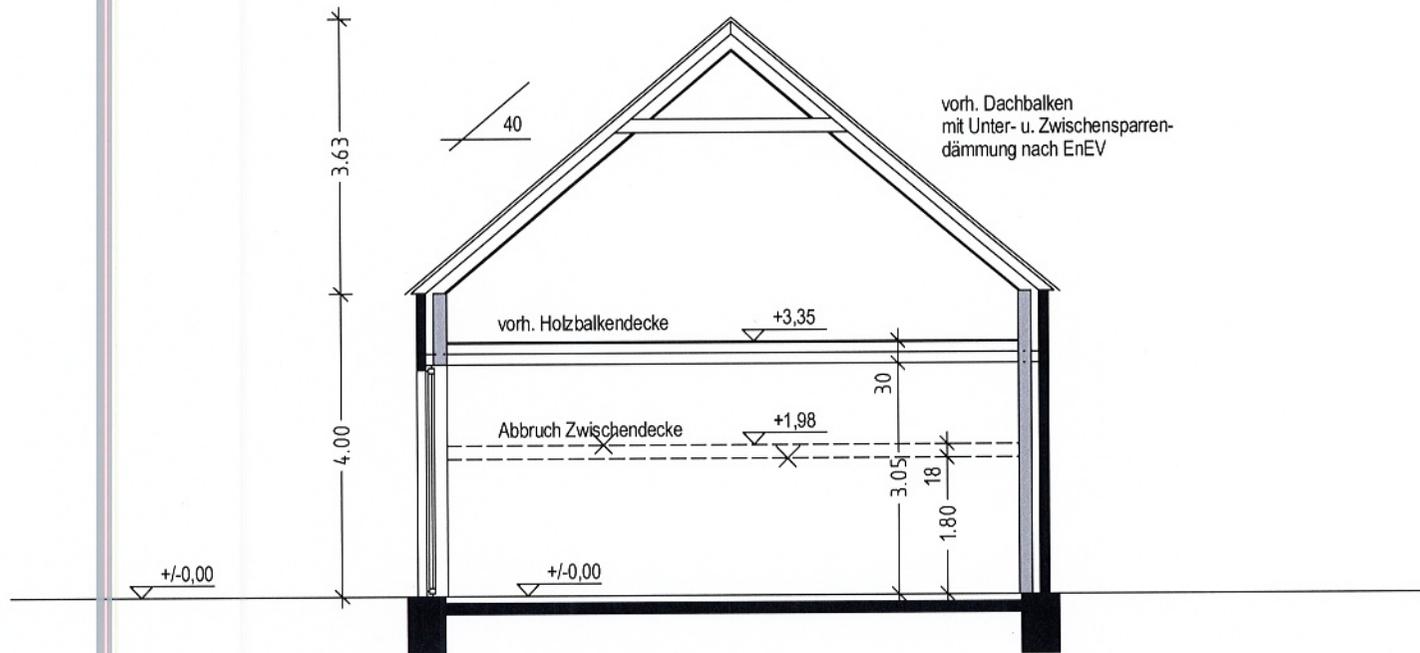

Legende

	Bestand
	Neu
	Abbruch
	Darüberliegend


Querschnitt M 1:100

Umbau und Renovierung des Kötterhauses
 Kökelsum 8, 59399 Olfen
 Bauherr: Georg Schulze-Kökelsum
 Kökelsum 2, 59399 Olfen

Georg Schulze Kökelsum

23.07.2007

Architekturbüro Puppenthal
Albert-Schweitzer-Str.1
59399 Olfen
Tel. 02595-5586
Fax.02595-972413
info@puppenthal.de

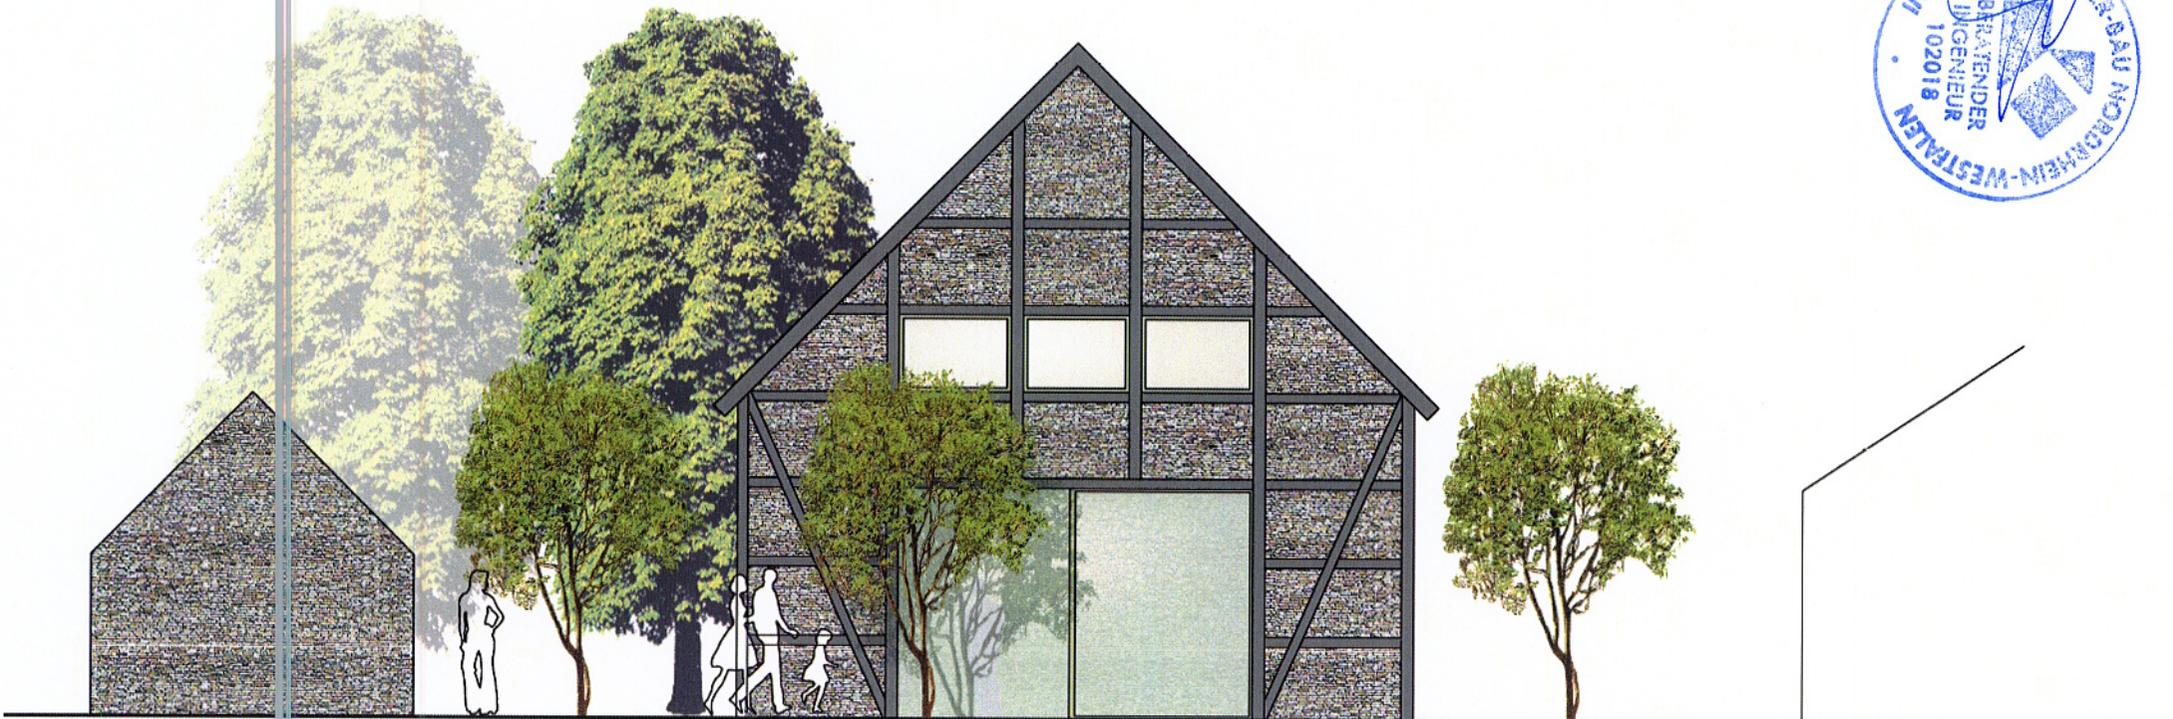

Legende

-  Bestand
-  Neu
-  Abbruch
-  Darüberliegend

Ansicht Nord M 1:100

Georg Schulze Kökelsum

Umbau und Renovierung des Kötterhauses
Kökelsum 8, 59399 Olfen
Bauherr: Georg Schulze-Kökelsum
Kökelsum 2, 59399 Olfen

23.07.2007

Architekturbüro Puppenthal
Albert-Schweitzer-Str.1
59399 Olfen
Tel. 02595-5586
Fax.02595-972413
info@puppenthal.de



Legende

-  Bestand
-  Neu
-  Abbruch
-  Darüberliegend

Ansicht Süd M 1:100

Georg Schulze Kökelsum


Umbau und Renovierung des Kötterhauses
Kökelsum 8, 59399 Olfen

Bauherr: Georg Schulze-Kökelsum

Kökelsum 2, 59399 Olfen

23.07.2007

Architekturbüro Puppenthal
Albert-Schweitzer-Str.1
59399 Olfen
Tel. 02595-5586
Fax.02595-972413
info@puppenthal.de

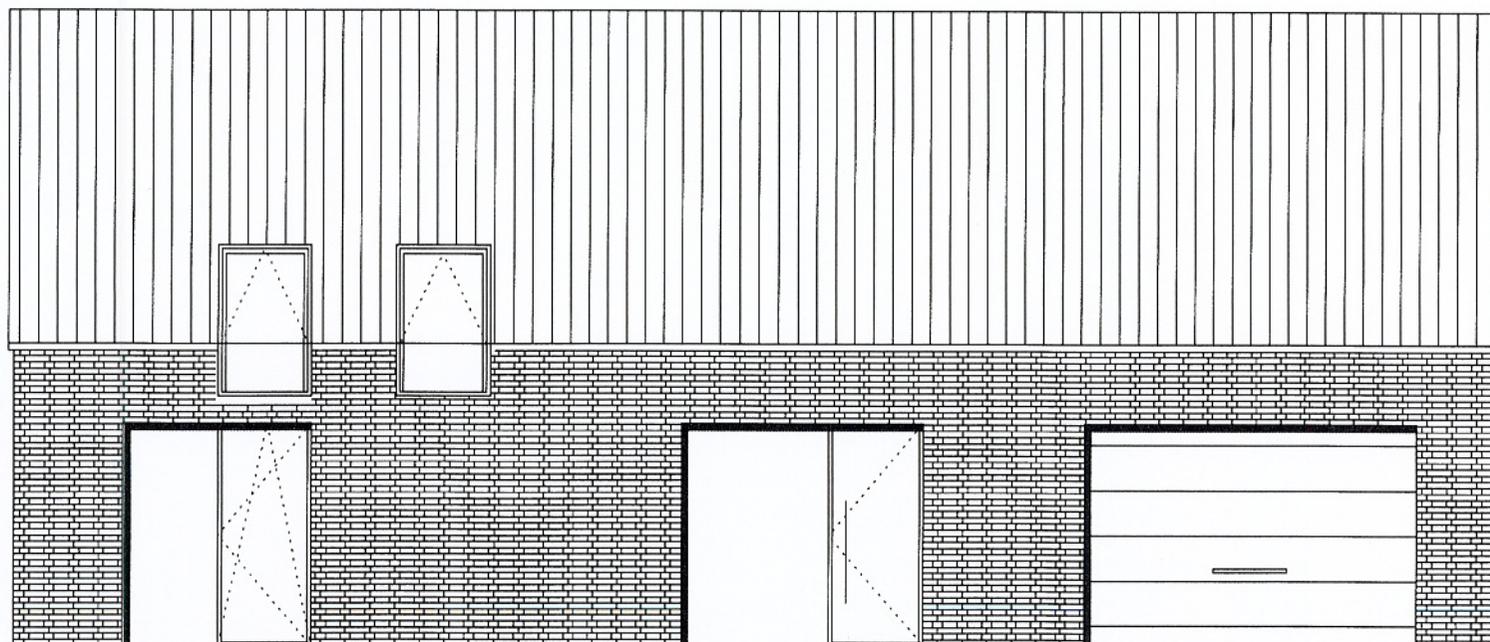

Legende


-  Bestand
-  Neu
-  Abbruch
-  Darüberliegend

Ansicht West M 1:100

Umbau und Renovierung des Kötterhauses
Kökelsum 8, 59399 Olfen
Bauherr: Georg Schulze-Kökelsum
Kökelsum 2, 59399 Olfen

23.07.2007

Architekturbüro Puppenthal
Albert-Schweitzer-Str.1
59399 Olfen
Tel. 02595-5586
Fax.02595-972413
info@puppenthal.de

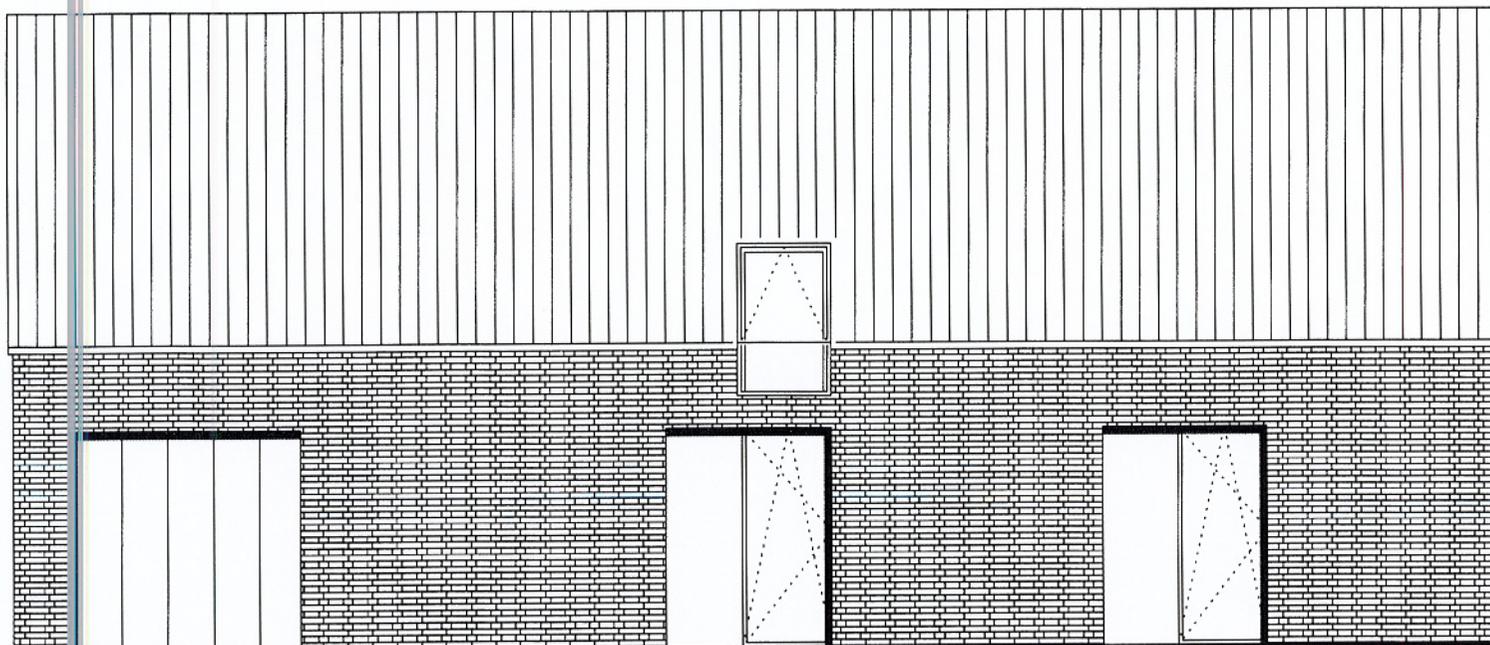

Legende

-  Bestand
-  Neu
-  Abbruch
-  Darüberliegend

Ansicht Ost M 1:100

Umbau und Renovierung des Kötterhauses
Kökelsum 8, 59399 Olfen
Bauherr: Georg Schulze-Kökelsum
Kökelsum 2, 59399 Olfen

23.07.2007