hmen

Datum: 14.09.2007

rag:

(Siegel)

Gemeinde: Olfen

Gemarkung: Olfen-Kirchspiel

Flur/en: 40

Flurstück/e: 211

ungef. Maßstab 1 : 5000

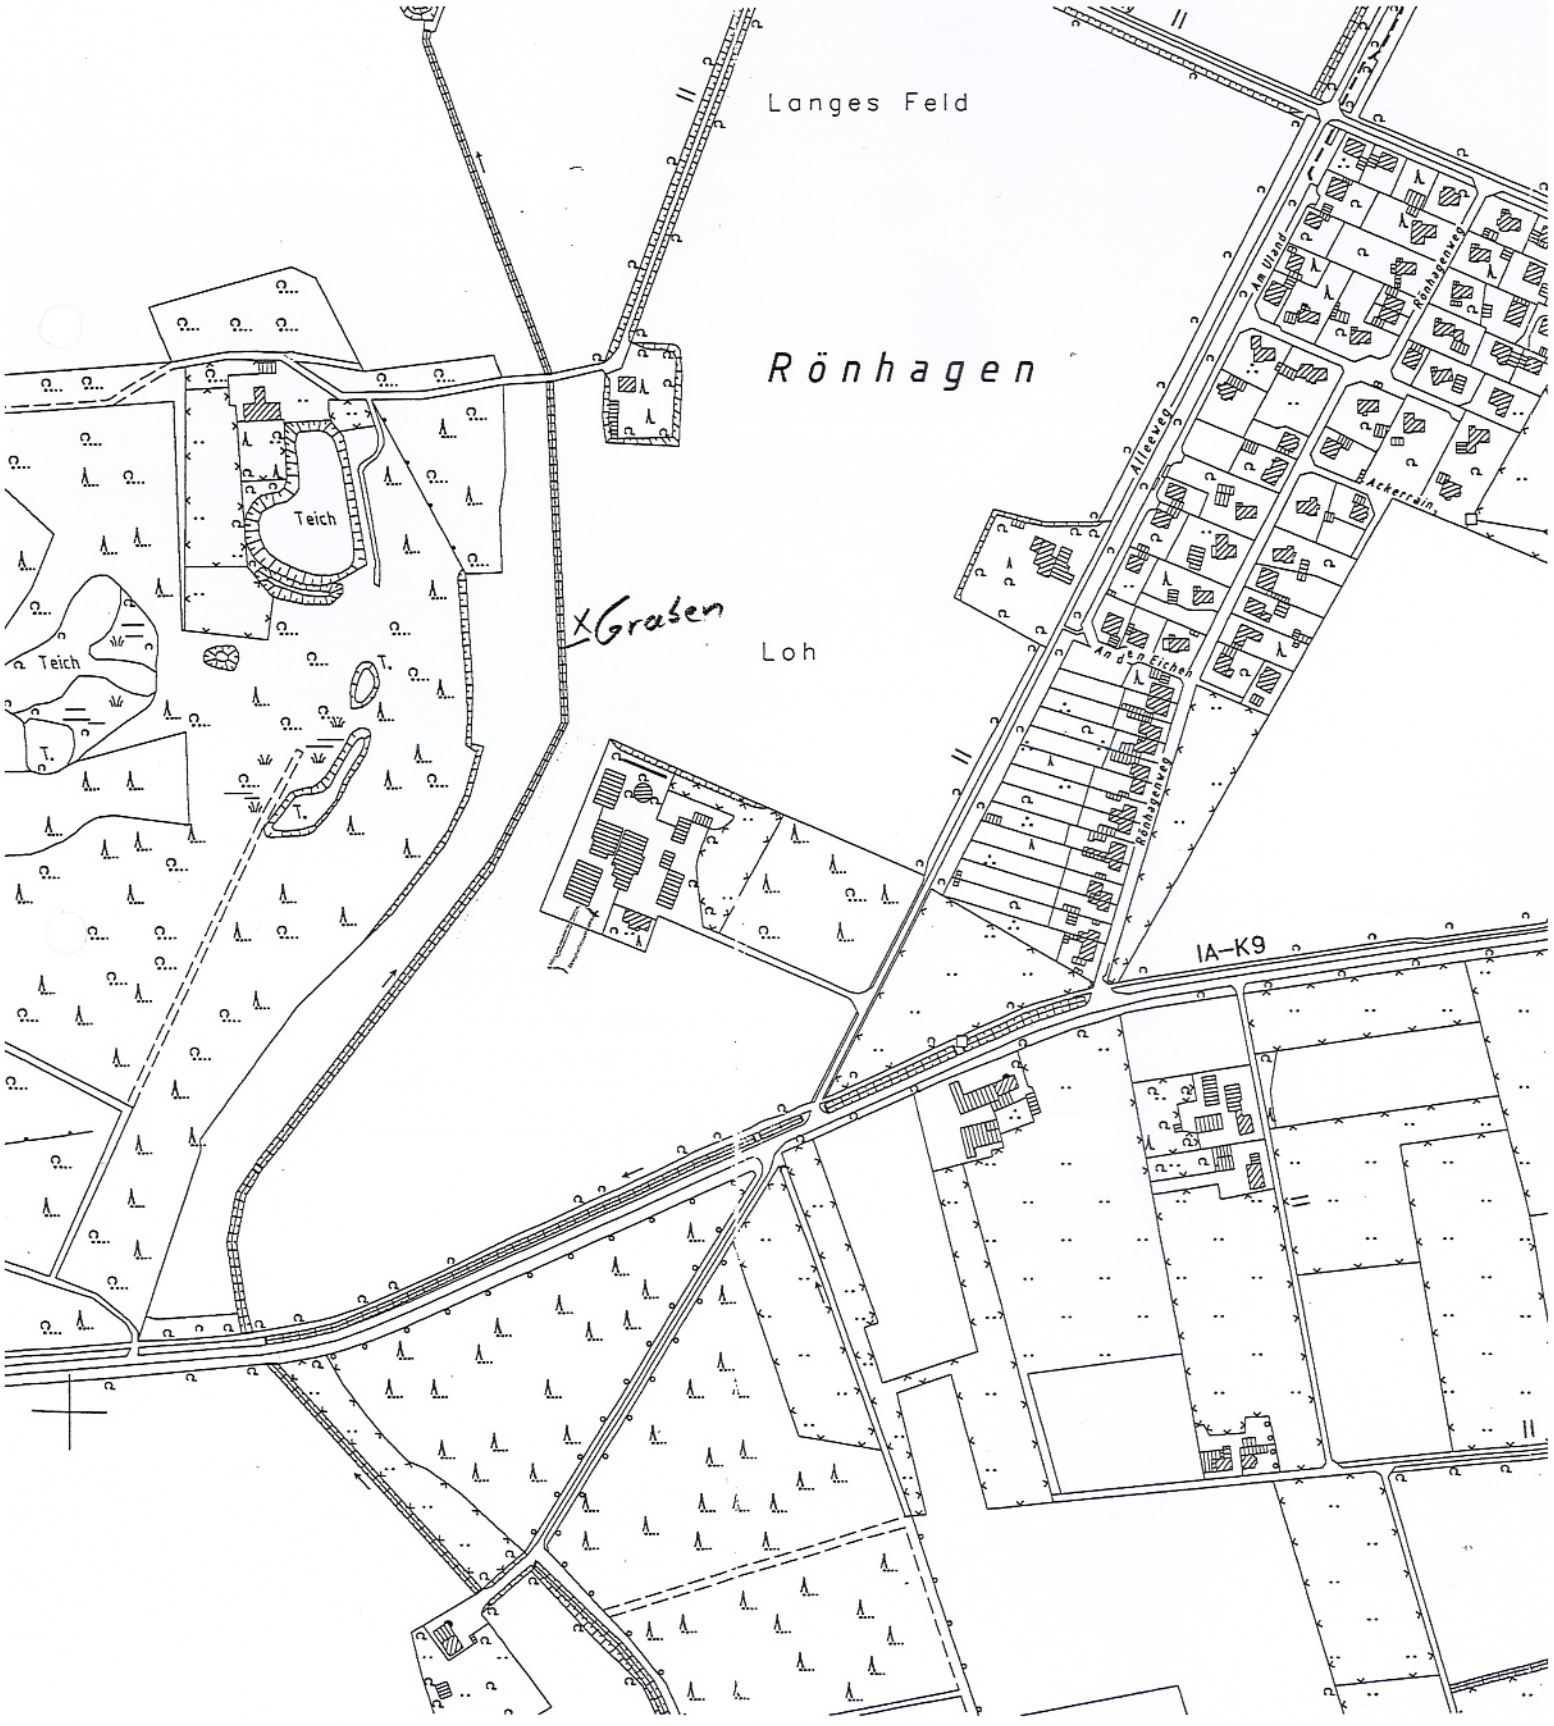

Flur: 40

db. Bl. | Eigentümer

. | Albert Schlüter

r Aufnahme.

Lageplan

1 : 500

Bauvorhaben: Neubau eines Ferkelstalles mit Futter

Bauherr: Schlüter GBR, Alleeweg 46, 593

Vorh. Bebauung :	.	qm
Abbruch, Umbau :	.	qm
Neubau :	.	qm
Straßenlandabtretung :	.	qm
Freifläche :	.	qm
Gesamtfläche :	.	qm

Ausweisung des Bebauungsplanes (Vorentwurf) Nr.

L.B.Nr. | Grun
Bd.

d eigener örtliche

209

Waschplatz mit Abfluß

Güllehochbehälter
d= 18.70 m
h= 3.08 m
V= 1029 cbm

MZH

Schuppen

Strohlager

Berechnung der Abstandsfl
Traufe 3.66⁷ * 0.80 = 2.
Giebel 2.12⁹ / 3 + 3.66

Flüssiggastank
4.80 cbm

Sauen

Sauen

Sauen

Sauen

Sauen

Garagen

Futter

Abst.

18.86

Kranken stall

Hygiene

Getreide

Verladung

5.42⁷

Kadaverbehälter

Weg

WHS

Ferkel

Ferkel

Kleinkläranlage

15 Grad

DN 50

DN 50

Futter

21.02

25.28⁹

25.91

45.86

15.91⁵

211

47.00 m ü. NN

60 m 3-reihige Hecke

Befestigung angeschl.
Befestigung angeschl.
zusätzliche Befestigung
vorh. Gebäude
Gebäude neu
Abstandsfläche
RW-Leitung
Regenentwässerung über
SW-Leitung
Gülleleitung unterirdisch
Zaun

Stadt Olfen
- Bauamt -
Kirchstr. 5
59399 Olfen

04.06.2008

Maßstab:
1:17081
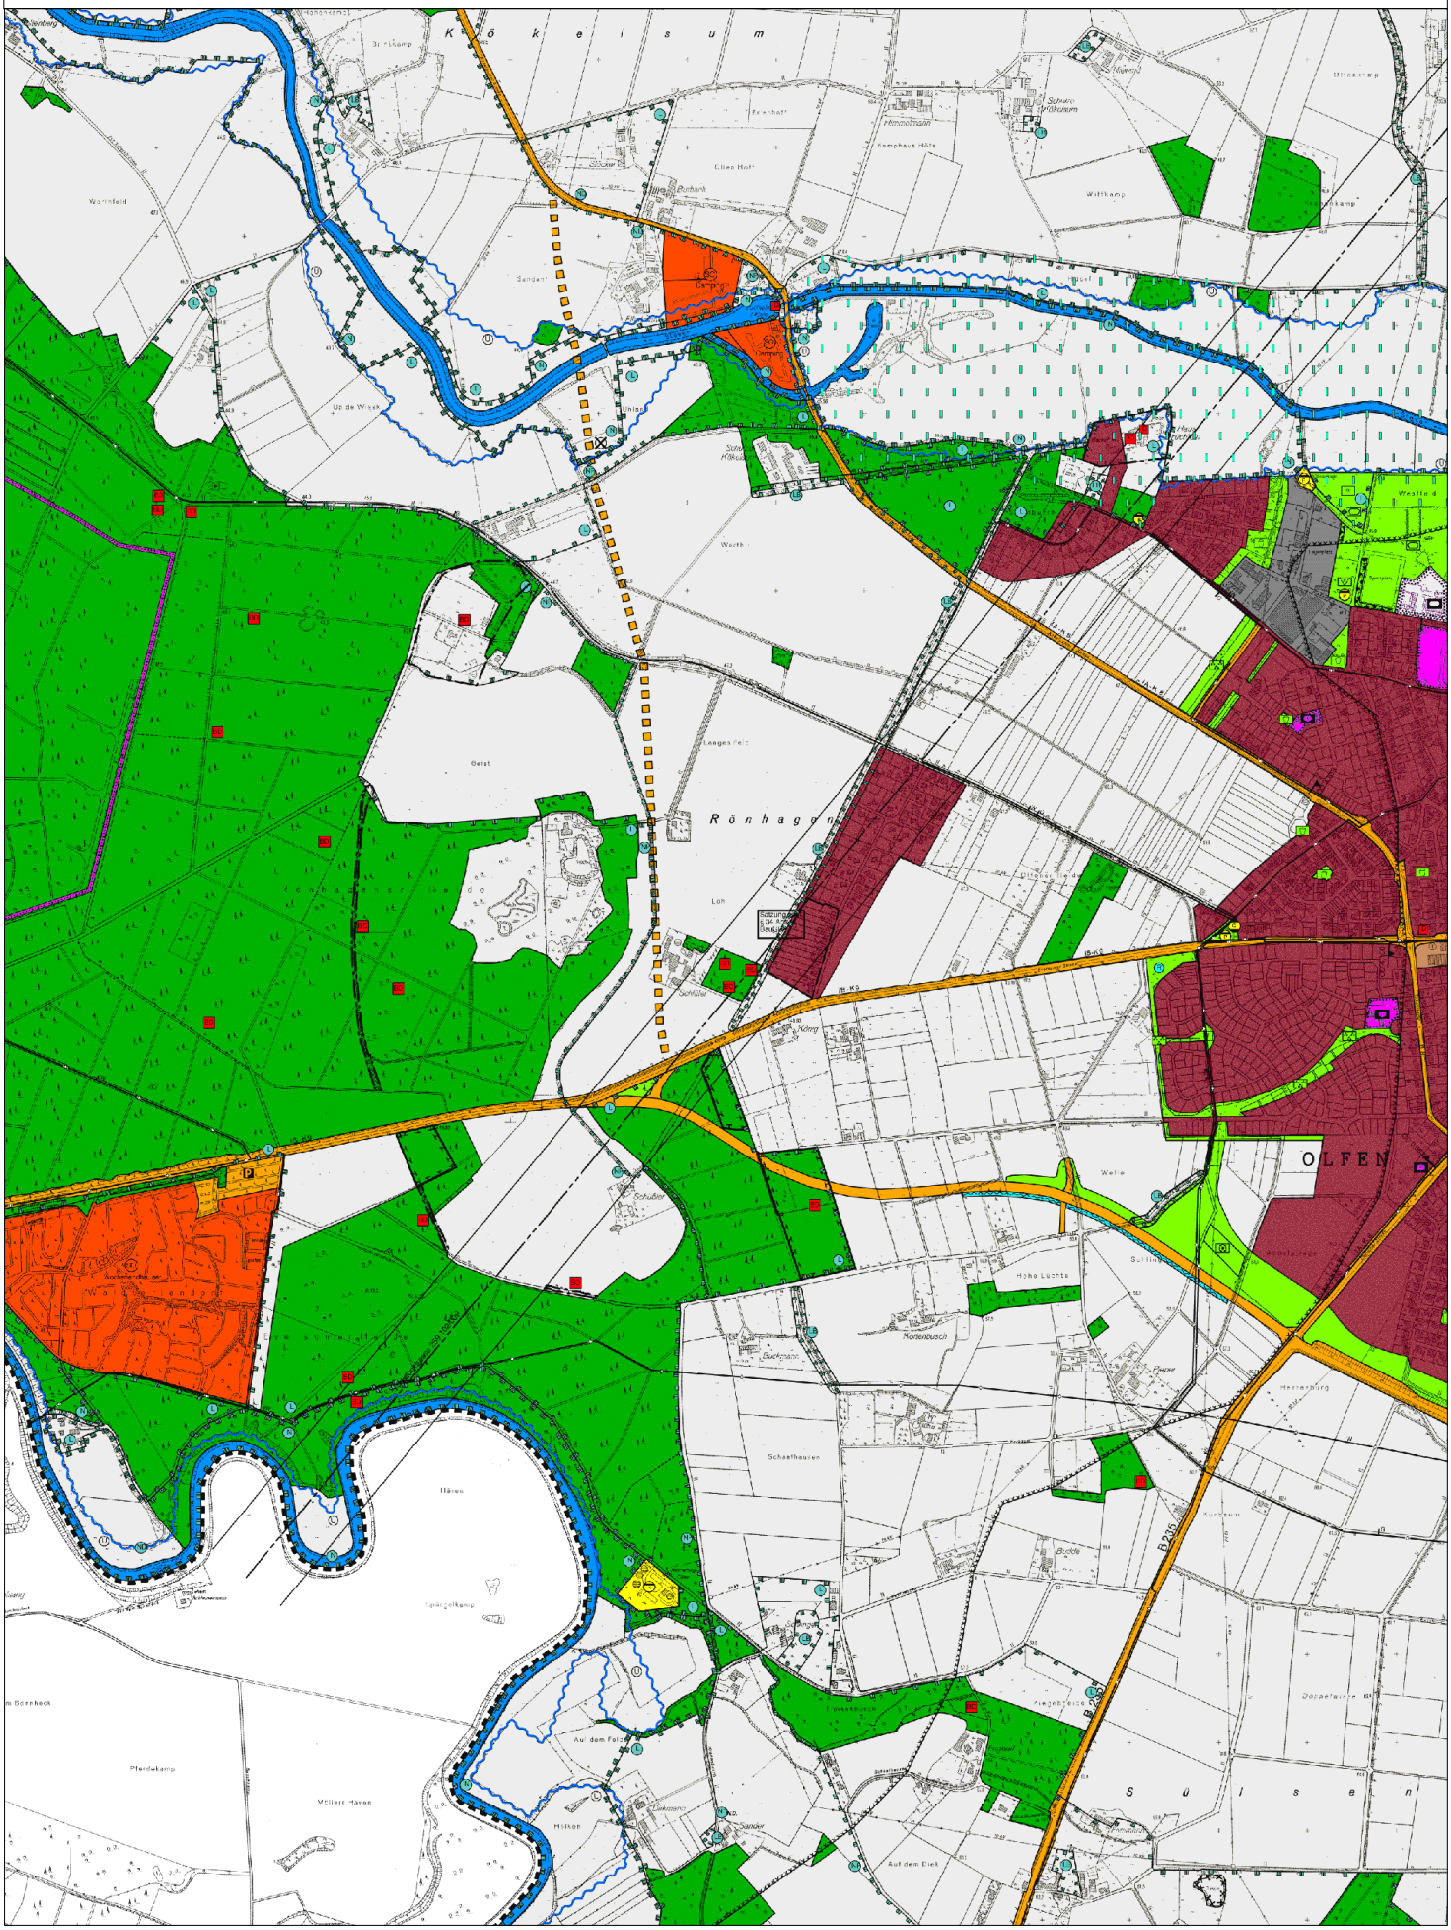
Olfen
ein gutes Stückchen Münsterland