

ASSOCIATION OF REALTORS
22.6.2022

Kreis Coesfeld
Friedrich-Ebert-Str. 7
48653 Coesfeld
1:5000

Planauskunft
GIS Portal
Kreis Coesfeld




Bearbeiter:
Ludger Buckmann

Datum:
12.08.2020

Uhrzeit:
07:21

5727703


59065

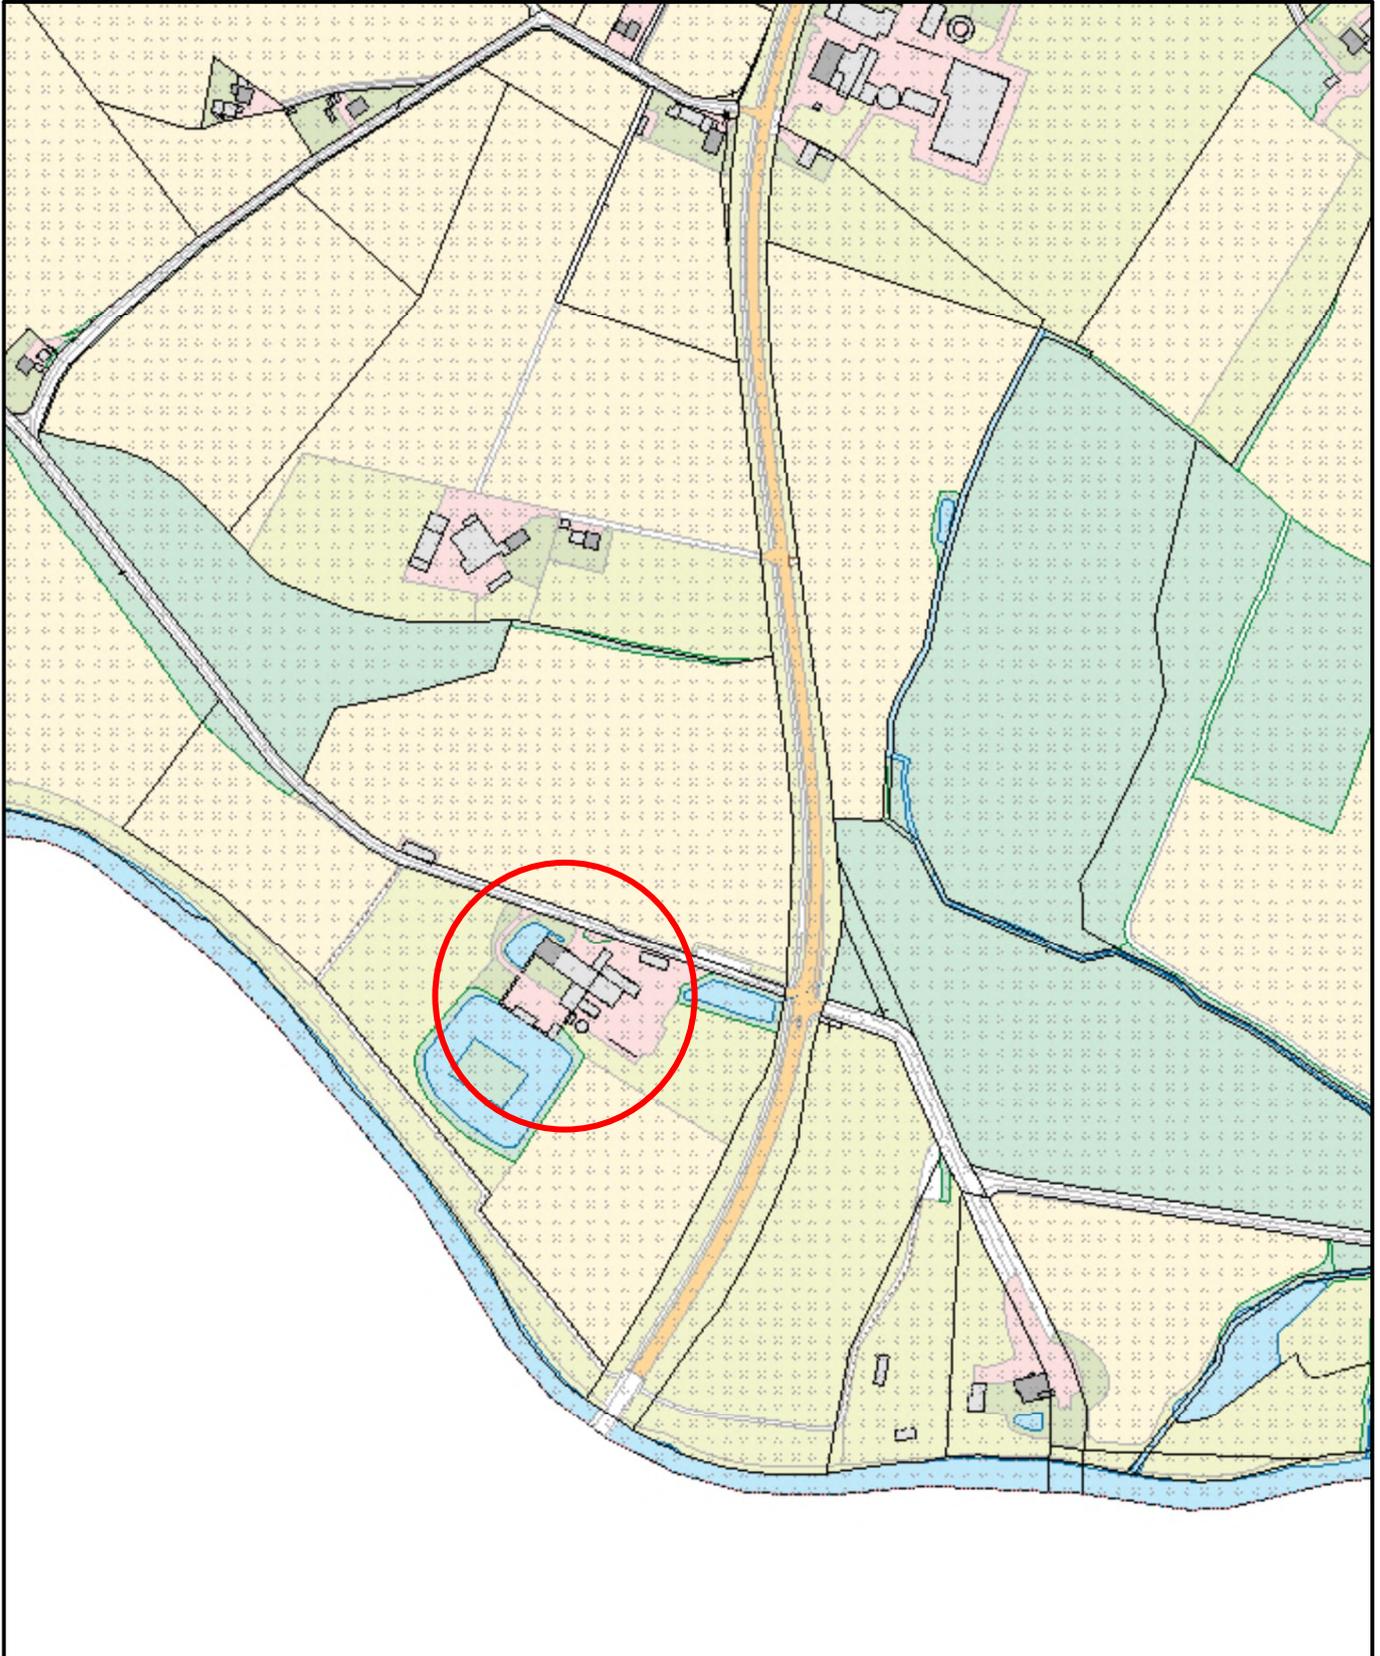

386165

5726603

Maßstab: 1:5000  Meter

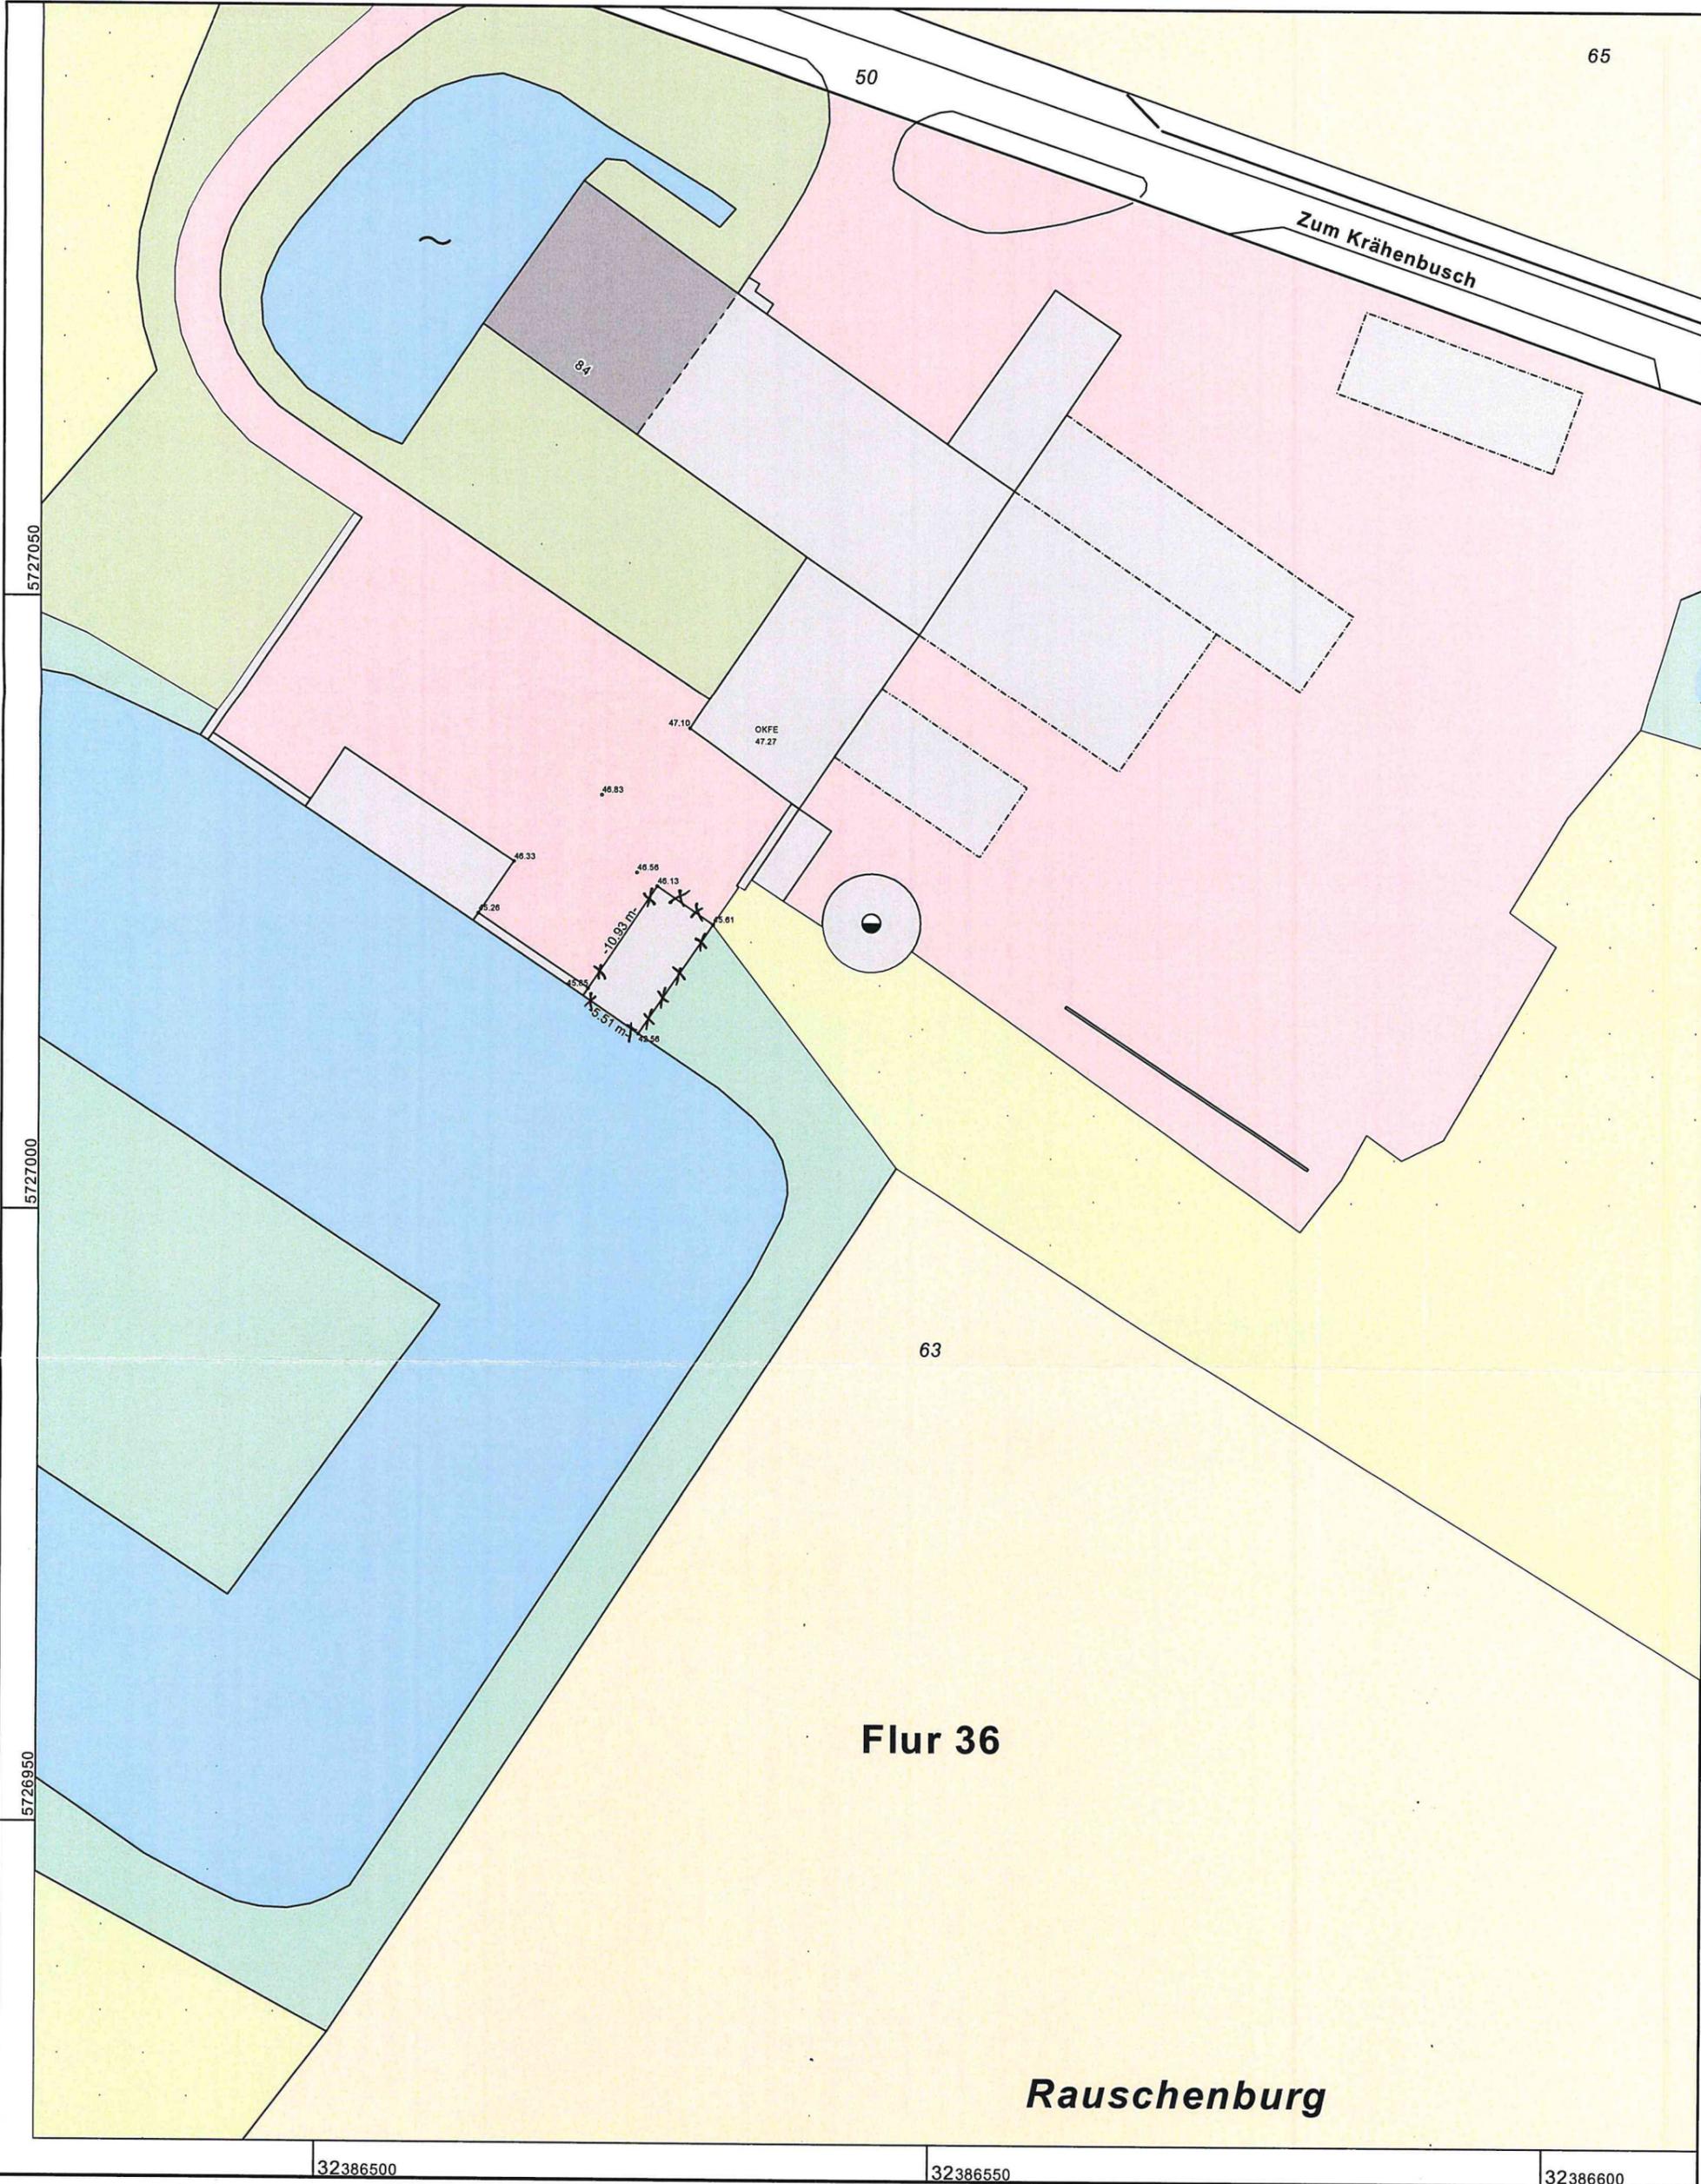

Flur 36

Rauschenburg

Kreis Coesfeld
 Katasteramt
 Friedrich-Ebert-Straße 7
 48653 Coesfeld

Maßstab unmaßstäblich 5 10 15 20 25 Meter
 Flurbereinigung Olfen

Auszug aus dem
 Liegenschaftskataster

Flurkarte NRW


Erstellt: 25.03.2020
 Zeichen:

Flurstück: 63
 Flur: 36
 Gemarkung: Olfen-Kirchspiel
 Dattener Straße 84, Olfen

BESTAND

22.6.2020



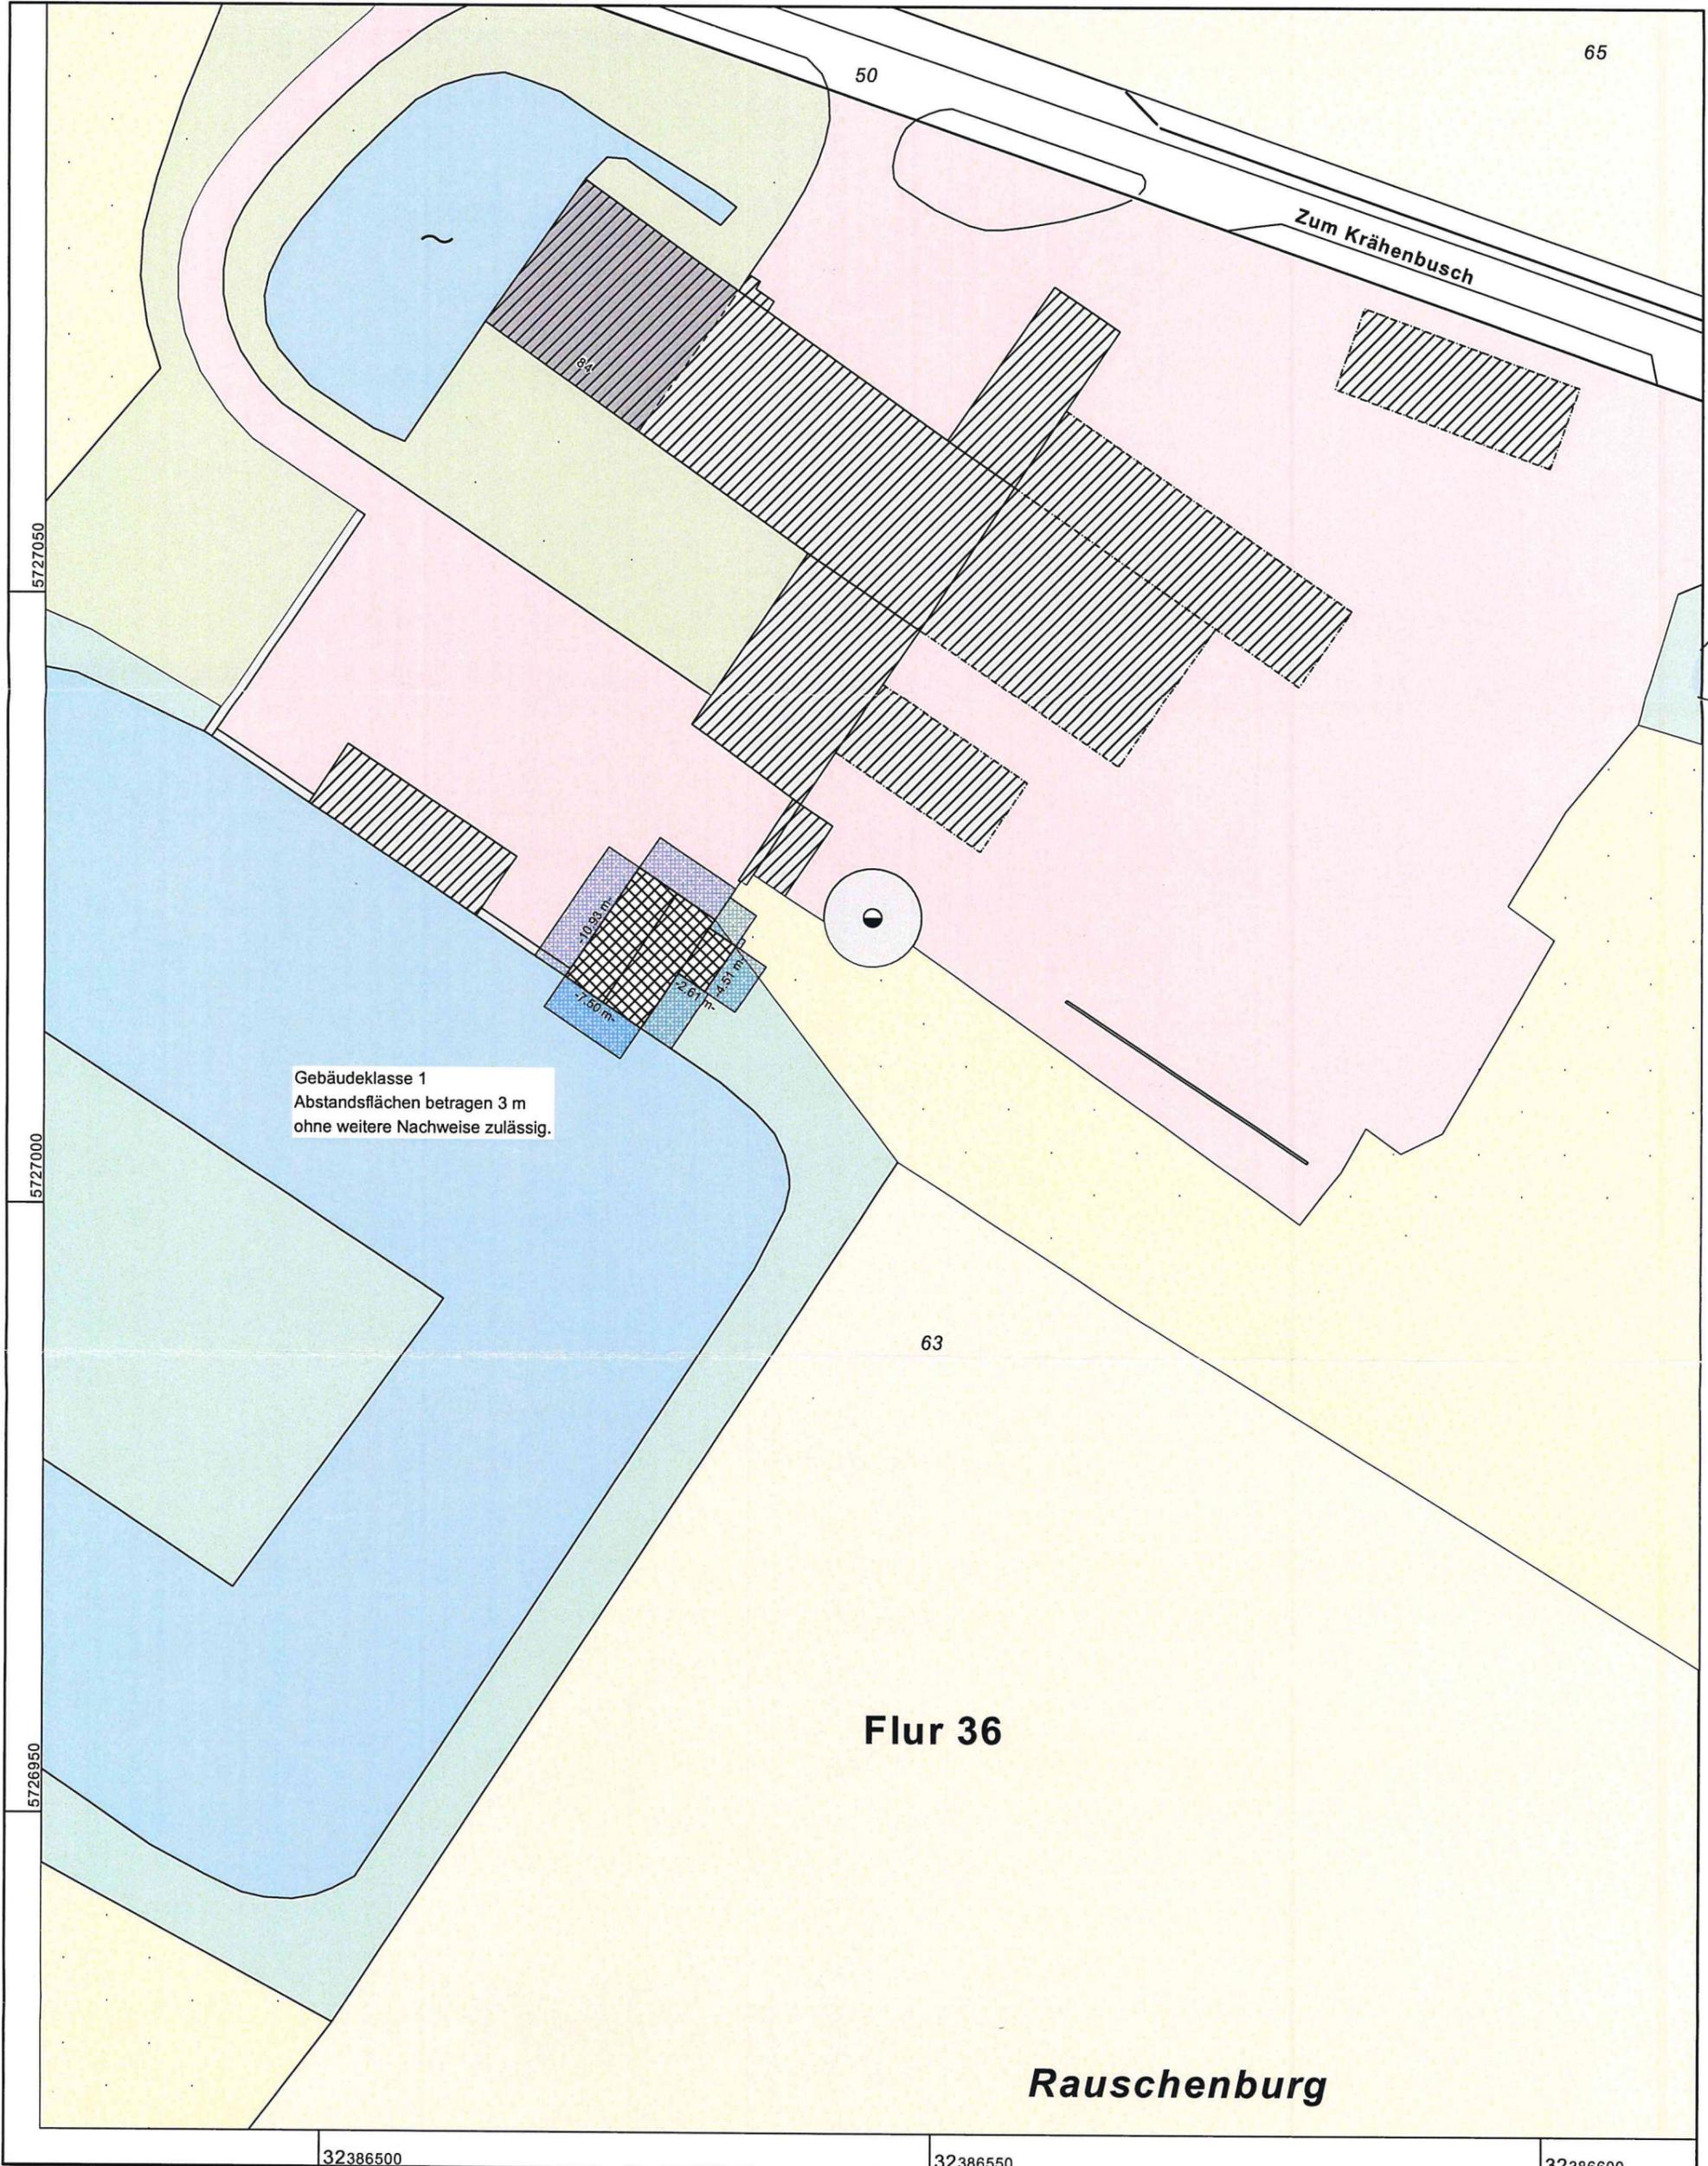

Gebäudeklasse 1
Abstandsflächen betragen 3 m
ohne weitere Nachweise zulässig.

Flur 36

Rauschenburg

Kreis Coesfeld
Katasteramt
Friedrich-Ebert-Straße 7
48653 Coesfeld

Maßstab unmaßstäblich 5 10 15 20 25 Meter
Flurbereinigung Olfen


Auszug aus dem
Liegenschaftskataster
Flurkarte NRW

Flurstück: 63
Flur: 36
Gemarkung: Olfen-Kirchspiel
Dattelner Straße 84, Olfen

22.6.2020
[Handwritten Signature]

22.6.2020
[Official Seal: AMT DER VEREINIGTEN KÖRPERSCHAFT DER BEZIRKS AMTLEITER 4 16345]

Erstellt: 25.03.2020
Zeichen:

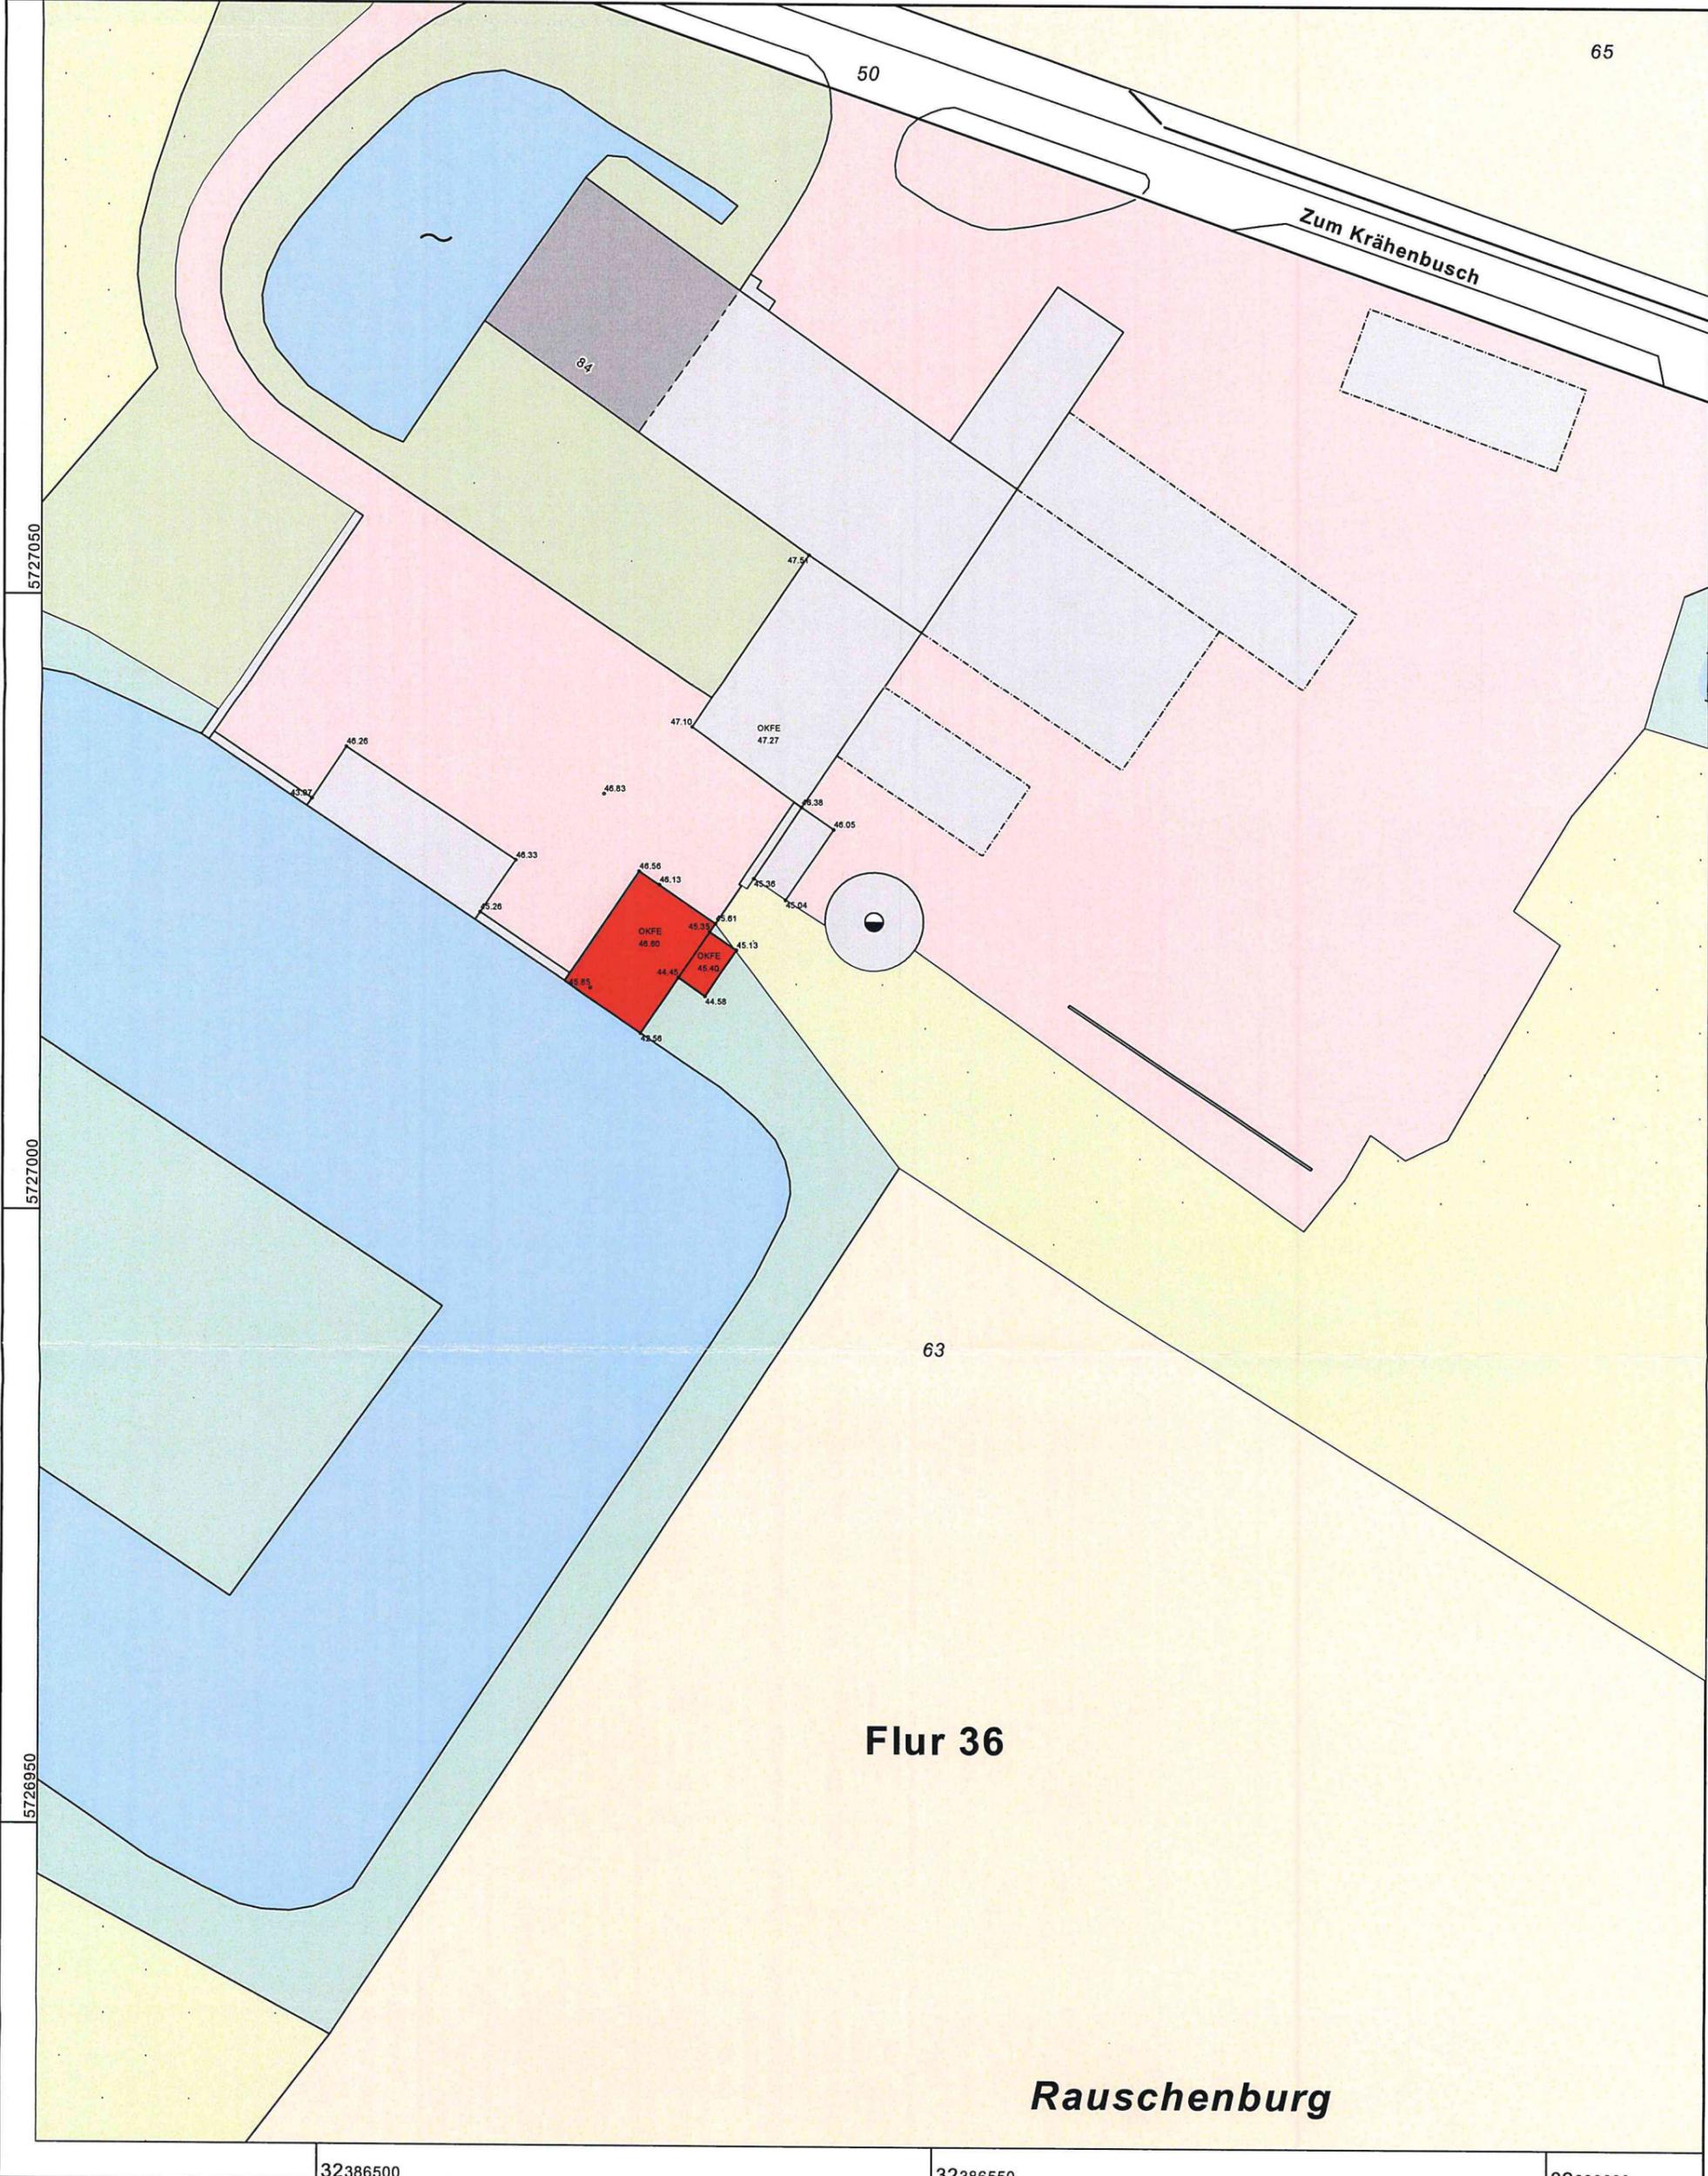

Flur 36

Rauschenburg

**Kreis Coesfeld
Katasteramt**
Friedrich-Ebert-Straße 7
48653 Coesfeld

Maßstab unmaßstäblich 5 10 15 20 25 Meter

Flurereinigung-Offen

22.6.2020
[Handwritten Signature]




**Auszug aus dem
Liegenschaftskataster**


Flurkarte NRW

Erstellt: 25.03.2020
Zeichen:

Flurstück: 63
Flur: 36
Gemarkung: Olfen-Kirchspiel
Dattener Straße 84, Olfen

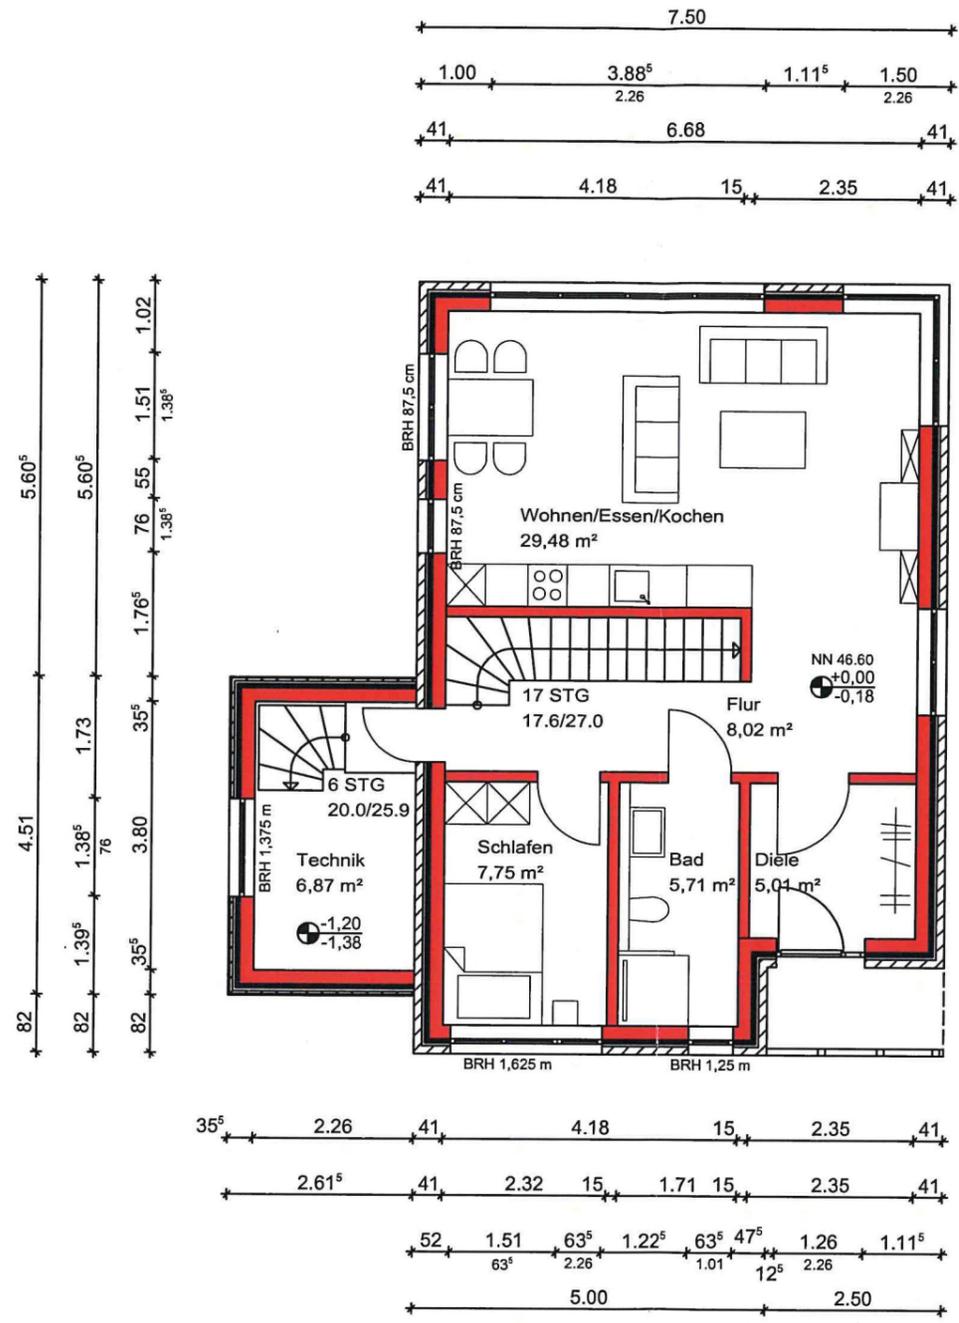

Erdgeschoss

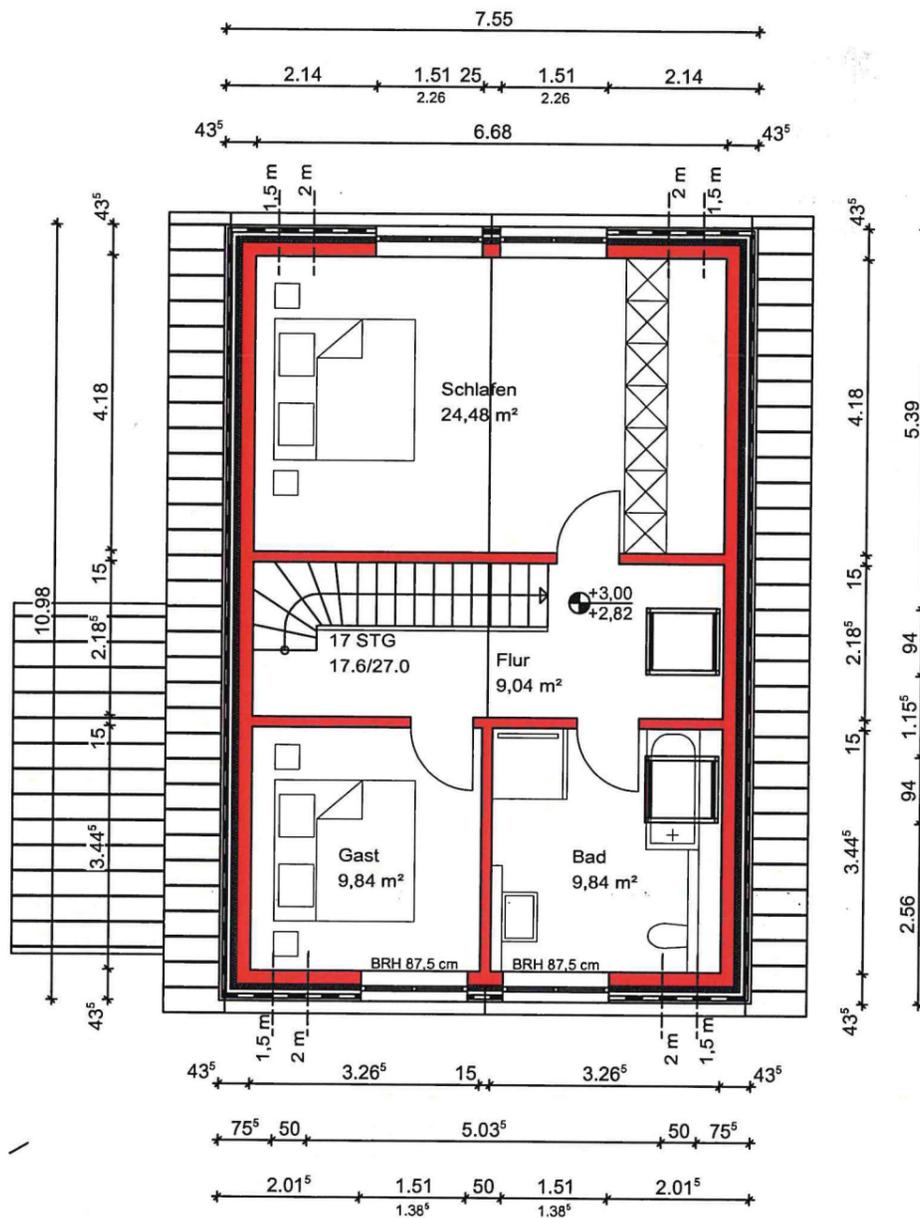

Obergeschoss

Architekt AKNW
 Dipl.-Ing. Wolfgang Szubin




SCHLOSSERSTRASSE 13 59399 OLFEN | TELEFON 02595 / 3877463 , FAX 02595 / 3877469

BAUVORH.	Abbruch eines Nebengebäudes, Errichtung eines Wohnhauses als Betriebsleiterwohnung an gleicher Stelle Dattelner Straße 84a 59399 Olfen			
BAUHERR	Michael Tankhoff Dattelner Straße 84 59399 Olfen			
BAUTEIL	Grundrisse			BLATT NR. 1
OBJEKT NR.	DATUM 10.06.2020	GEZEICHNET Propp	BLATT GRÖSSE 0.06 M²	MASSTAB

Bauherr
 Architekt



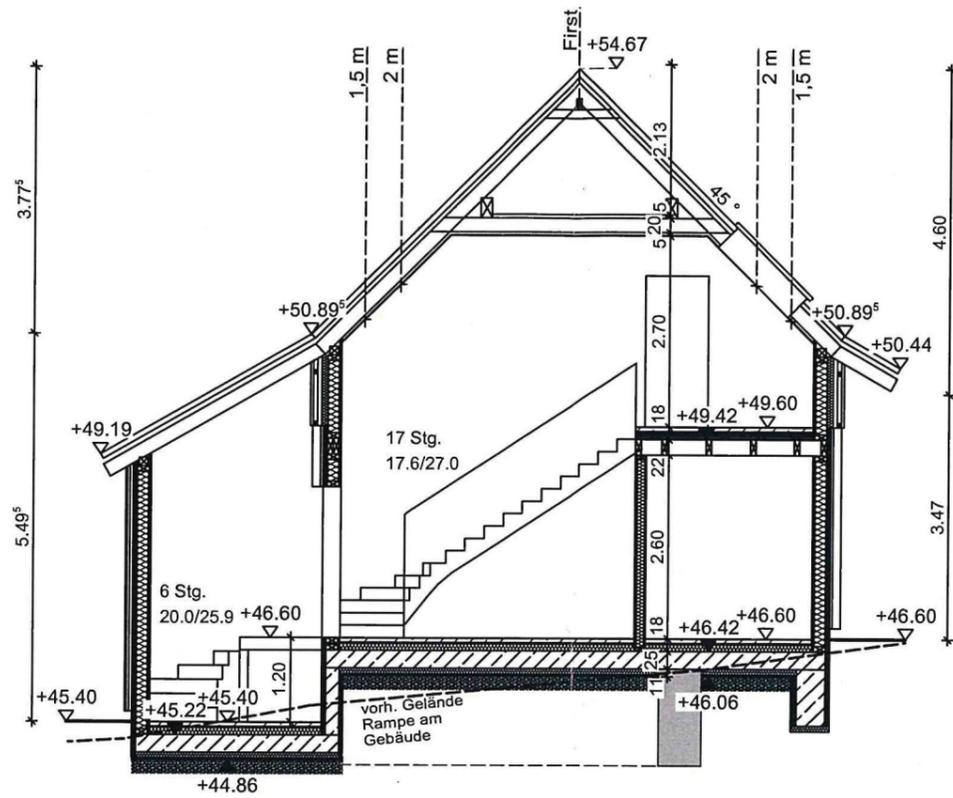

Schnitt A-A



Nordansicht

Architekt AKNW
Dipl.-Ing. Wolfgang Szubin

AS

SCHLOSSERSTRASSE 13 59399 OLFEN | TELEFON 02505 / 3877483 , FAX 02505 / 3877489

BAUVORH.	Abbruch eines Nebengebäudes, Errichtung eines Wohnhauses als Betriebsleiterwohnung an gleicher Stelle Dattener Straße 84a 59399 Olfen		
BAUHERR			
BAUTEIL	Schnitt u. Nordansicht		BLATT NR. 2
OBJEKT NR.	DATUM 10.08.2020	GEZEICHNET Propp	BLATT GRÖSSE 0.08 M²

Bauherr *[Signature]* Architekt *[Signature]*


GENÜSSER INNENKORPERNSCHAFT DER BERUFL. ARCHIT. IN OLFEN
A 16345



Ostansicht



Südansicht

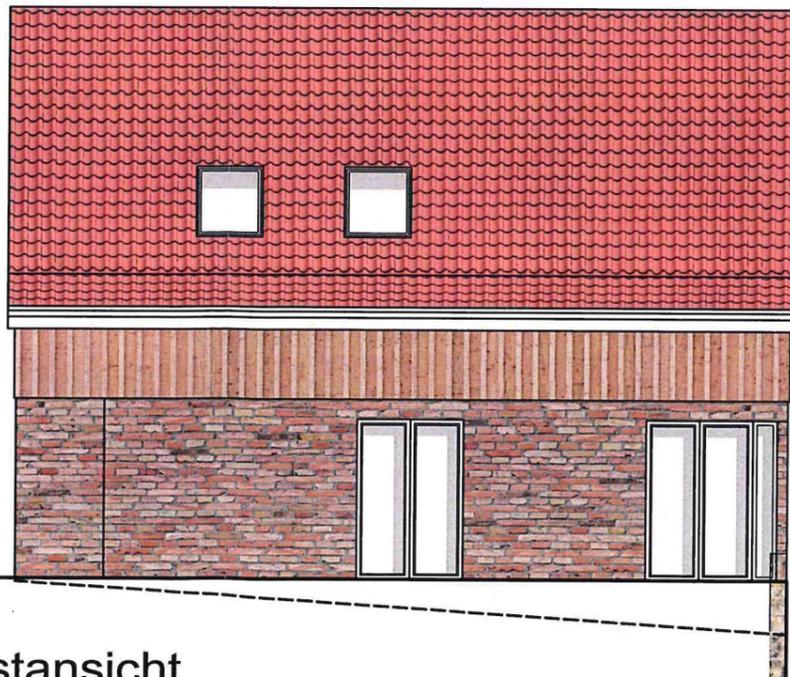

Westansicht

Architekt AKNW
Dipl.-Ing. Wolfgang Szubin

AS

SCHLOSSERSTRASSE 13 59399 OLFEN | TELEFON 02505 / 3877483 , FAX 02505 / 3877480

BAUVORH.	Abbruch eines Nebengebäudes, Errichtung eines Wohnhauses als Betriebsleiterwohnung an gleicher Stelle Datteiner Straße 84a 59399 Olfen			
BAUHERR				
BAUTEIL	Ansichten			BLATT NR. 3
OBJEKT NR.	DATUM 10.06.2020	GEZEICHNET Propp	BLATT GRÖSSE 0,06 M²	MASSTAB

Bauherr

[Handwritten signature]

Architekt

