

M: 1/5000


Bezirksregierung Köln




Dieser Ausdruck wurde mit TIM-online (www.tim-online.nrw.de) am 07.07.2021 um 09:07 Uhr erstellt.

GEObasis.nrw

Land NRW (2020) - Lizenz dl-de/zero-2-0 (www.govdata.de/dl-de/zero-2-0) - Keine amtliche Standardausgabe. Für Geodaten anderer Quellen gelten die Nutzungs- und Lizenzbedingungen der jeweils zugrundeliegenden Dienste.

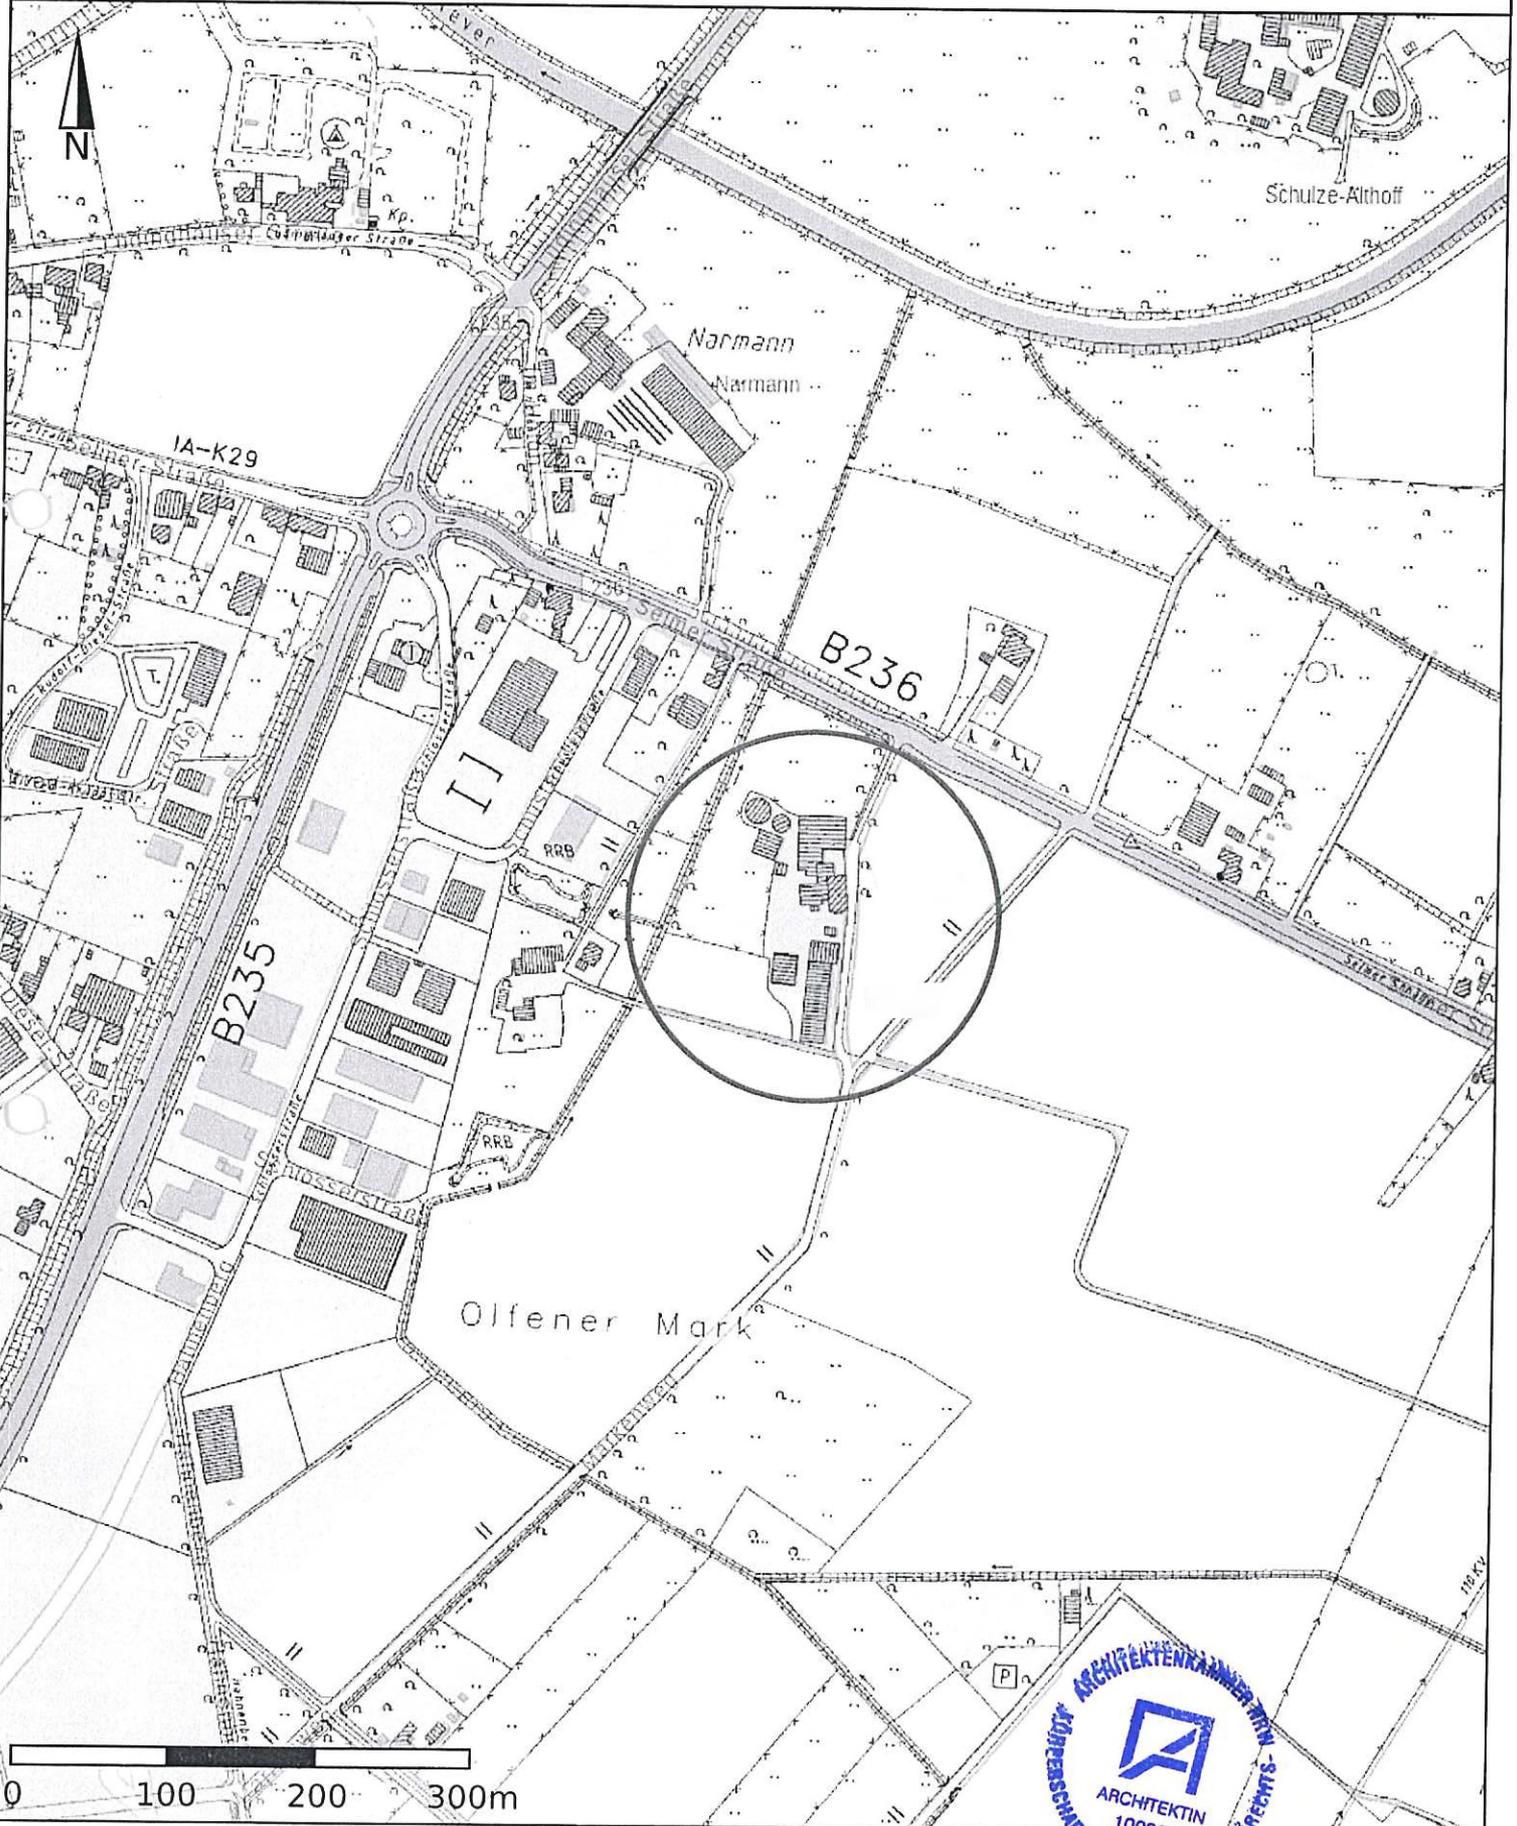

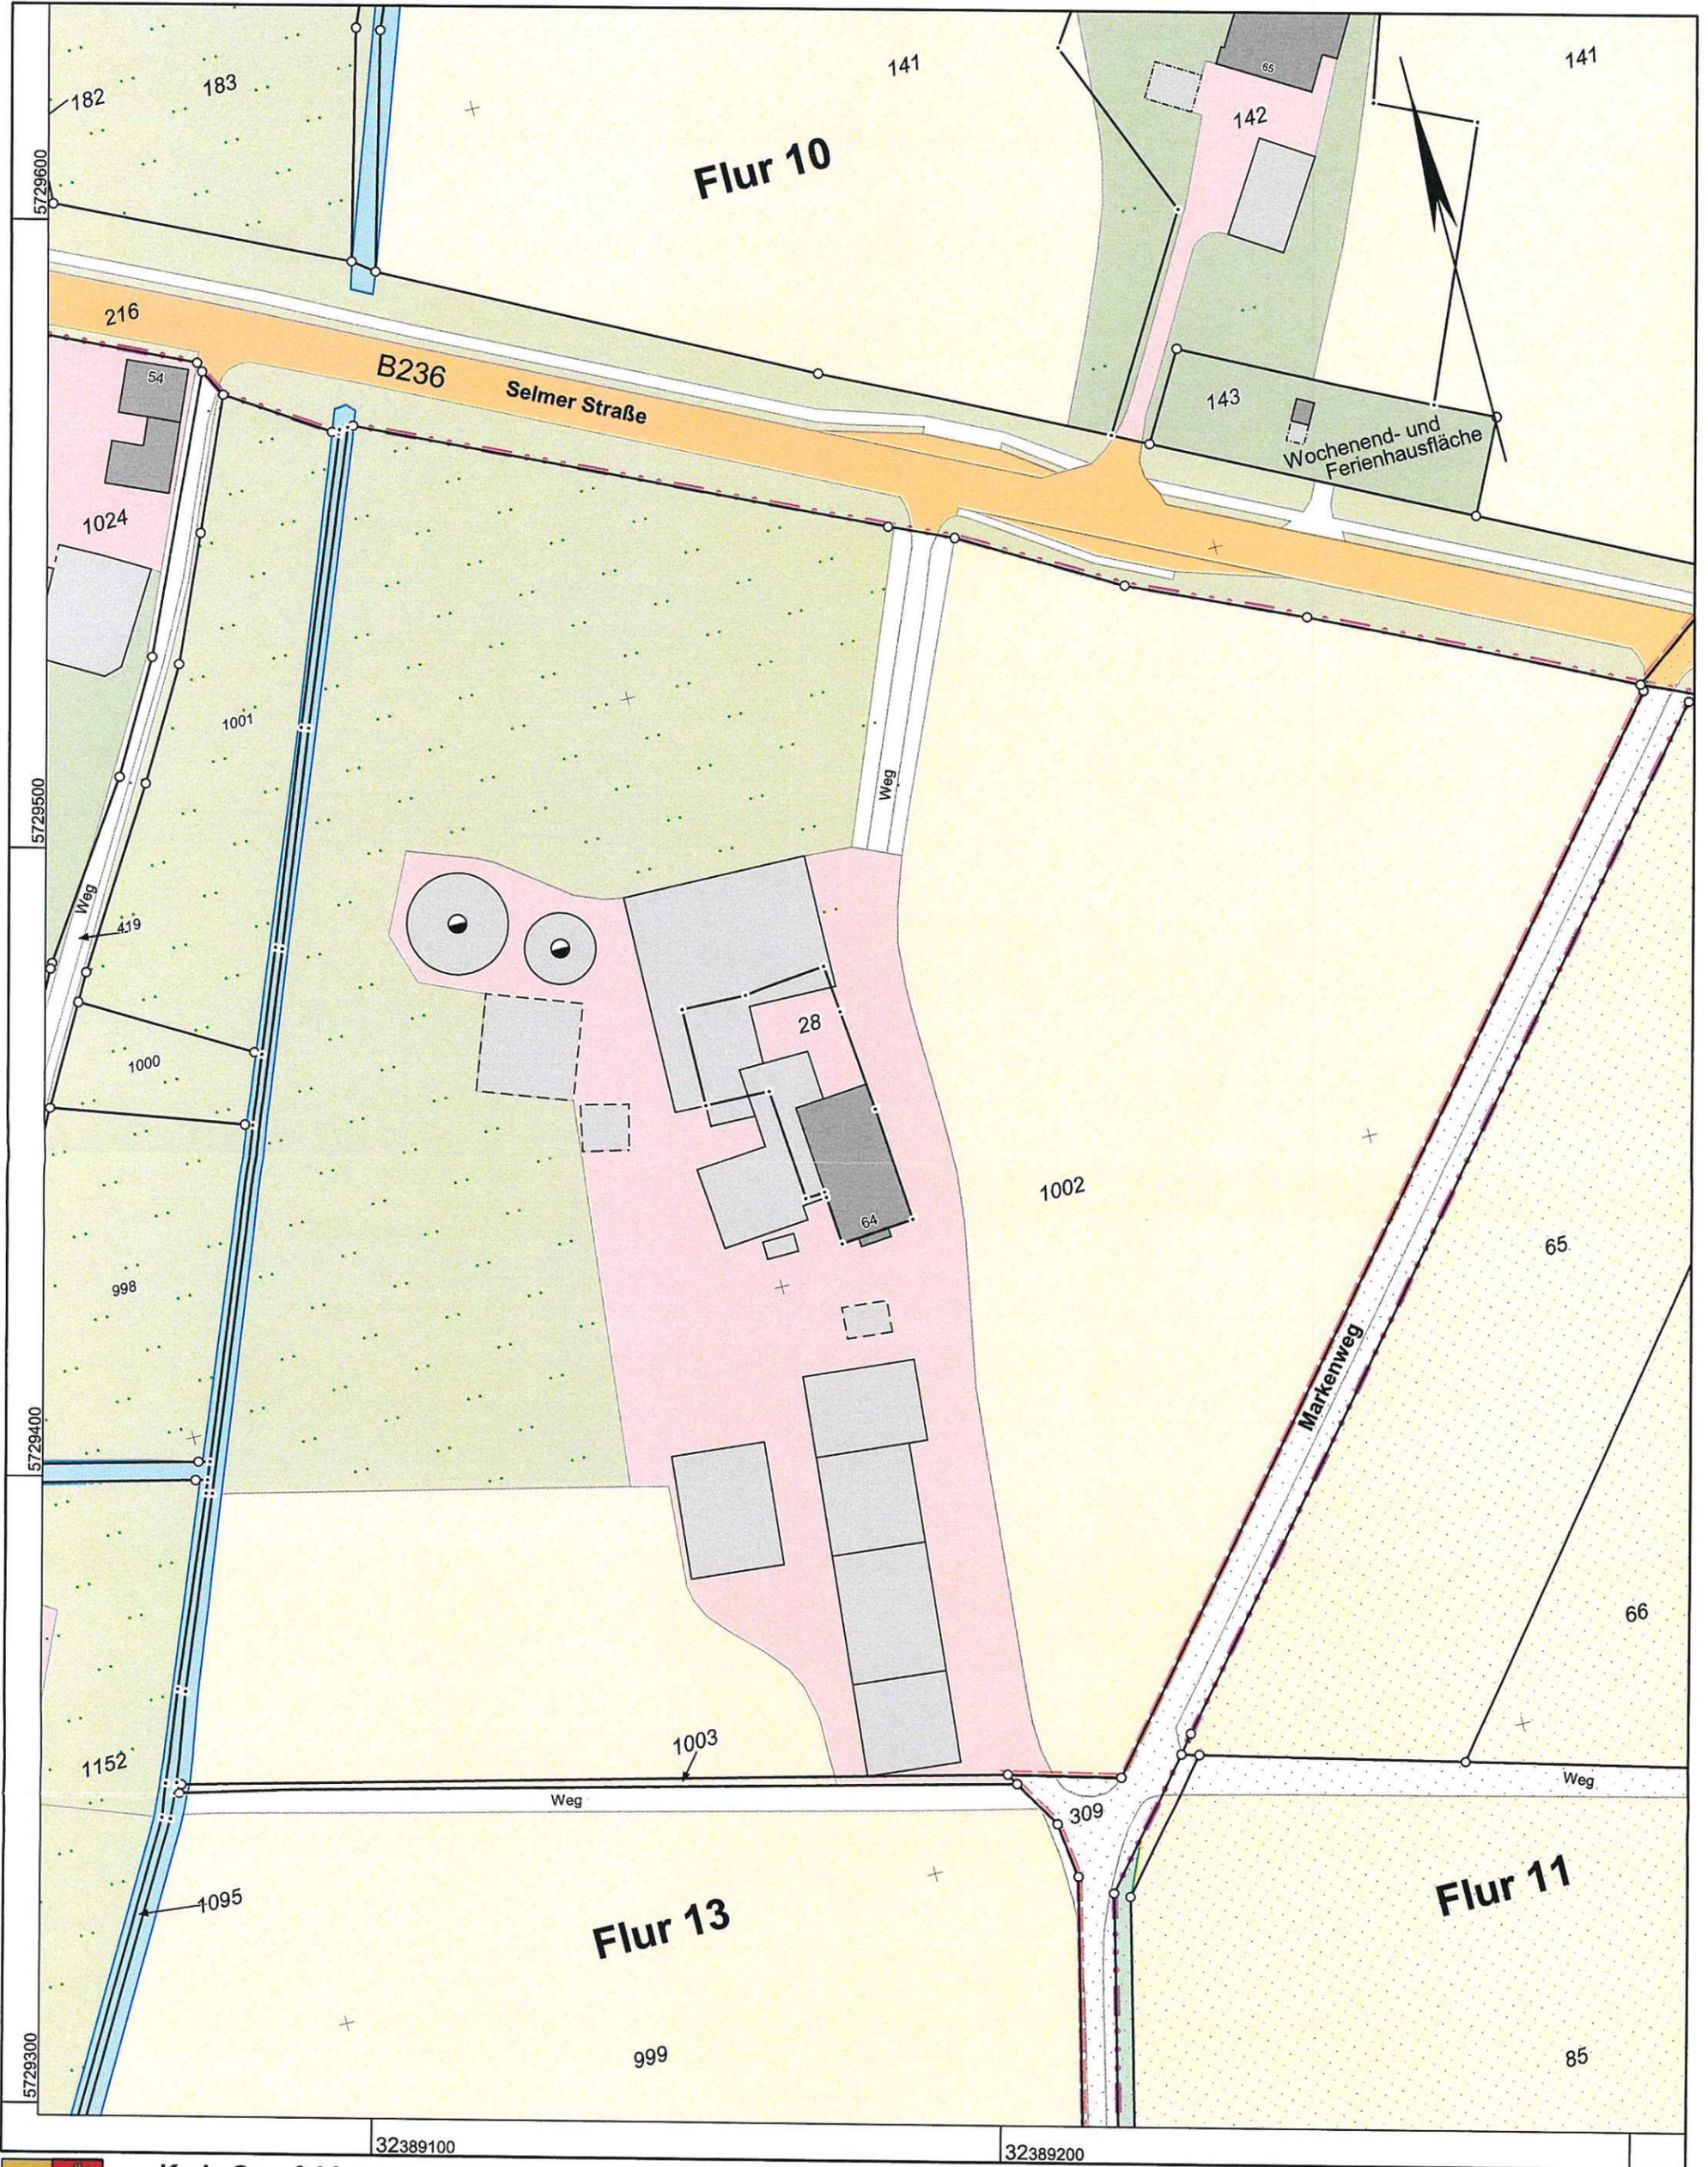

**Kreis Coesfeld
Katasteramt**
Friedrich-Ebert-Straße 7
48653 Coesfeld

Maßstab 1 : 1000




Auszug aus dem Liegenschaftskataster

Flurkarte NRW 1:1000

Erstellt: 29.06.2021
Zeichen:

Flurstück: 1002
Flur: 13
Gemarkung: Olfen-Stadt
Selmer Straße 64, Olfen



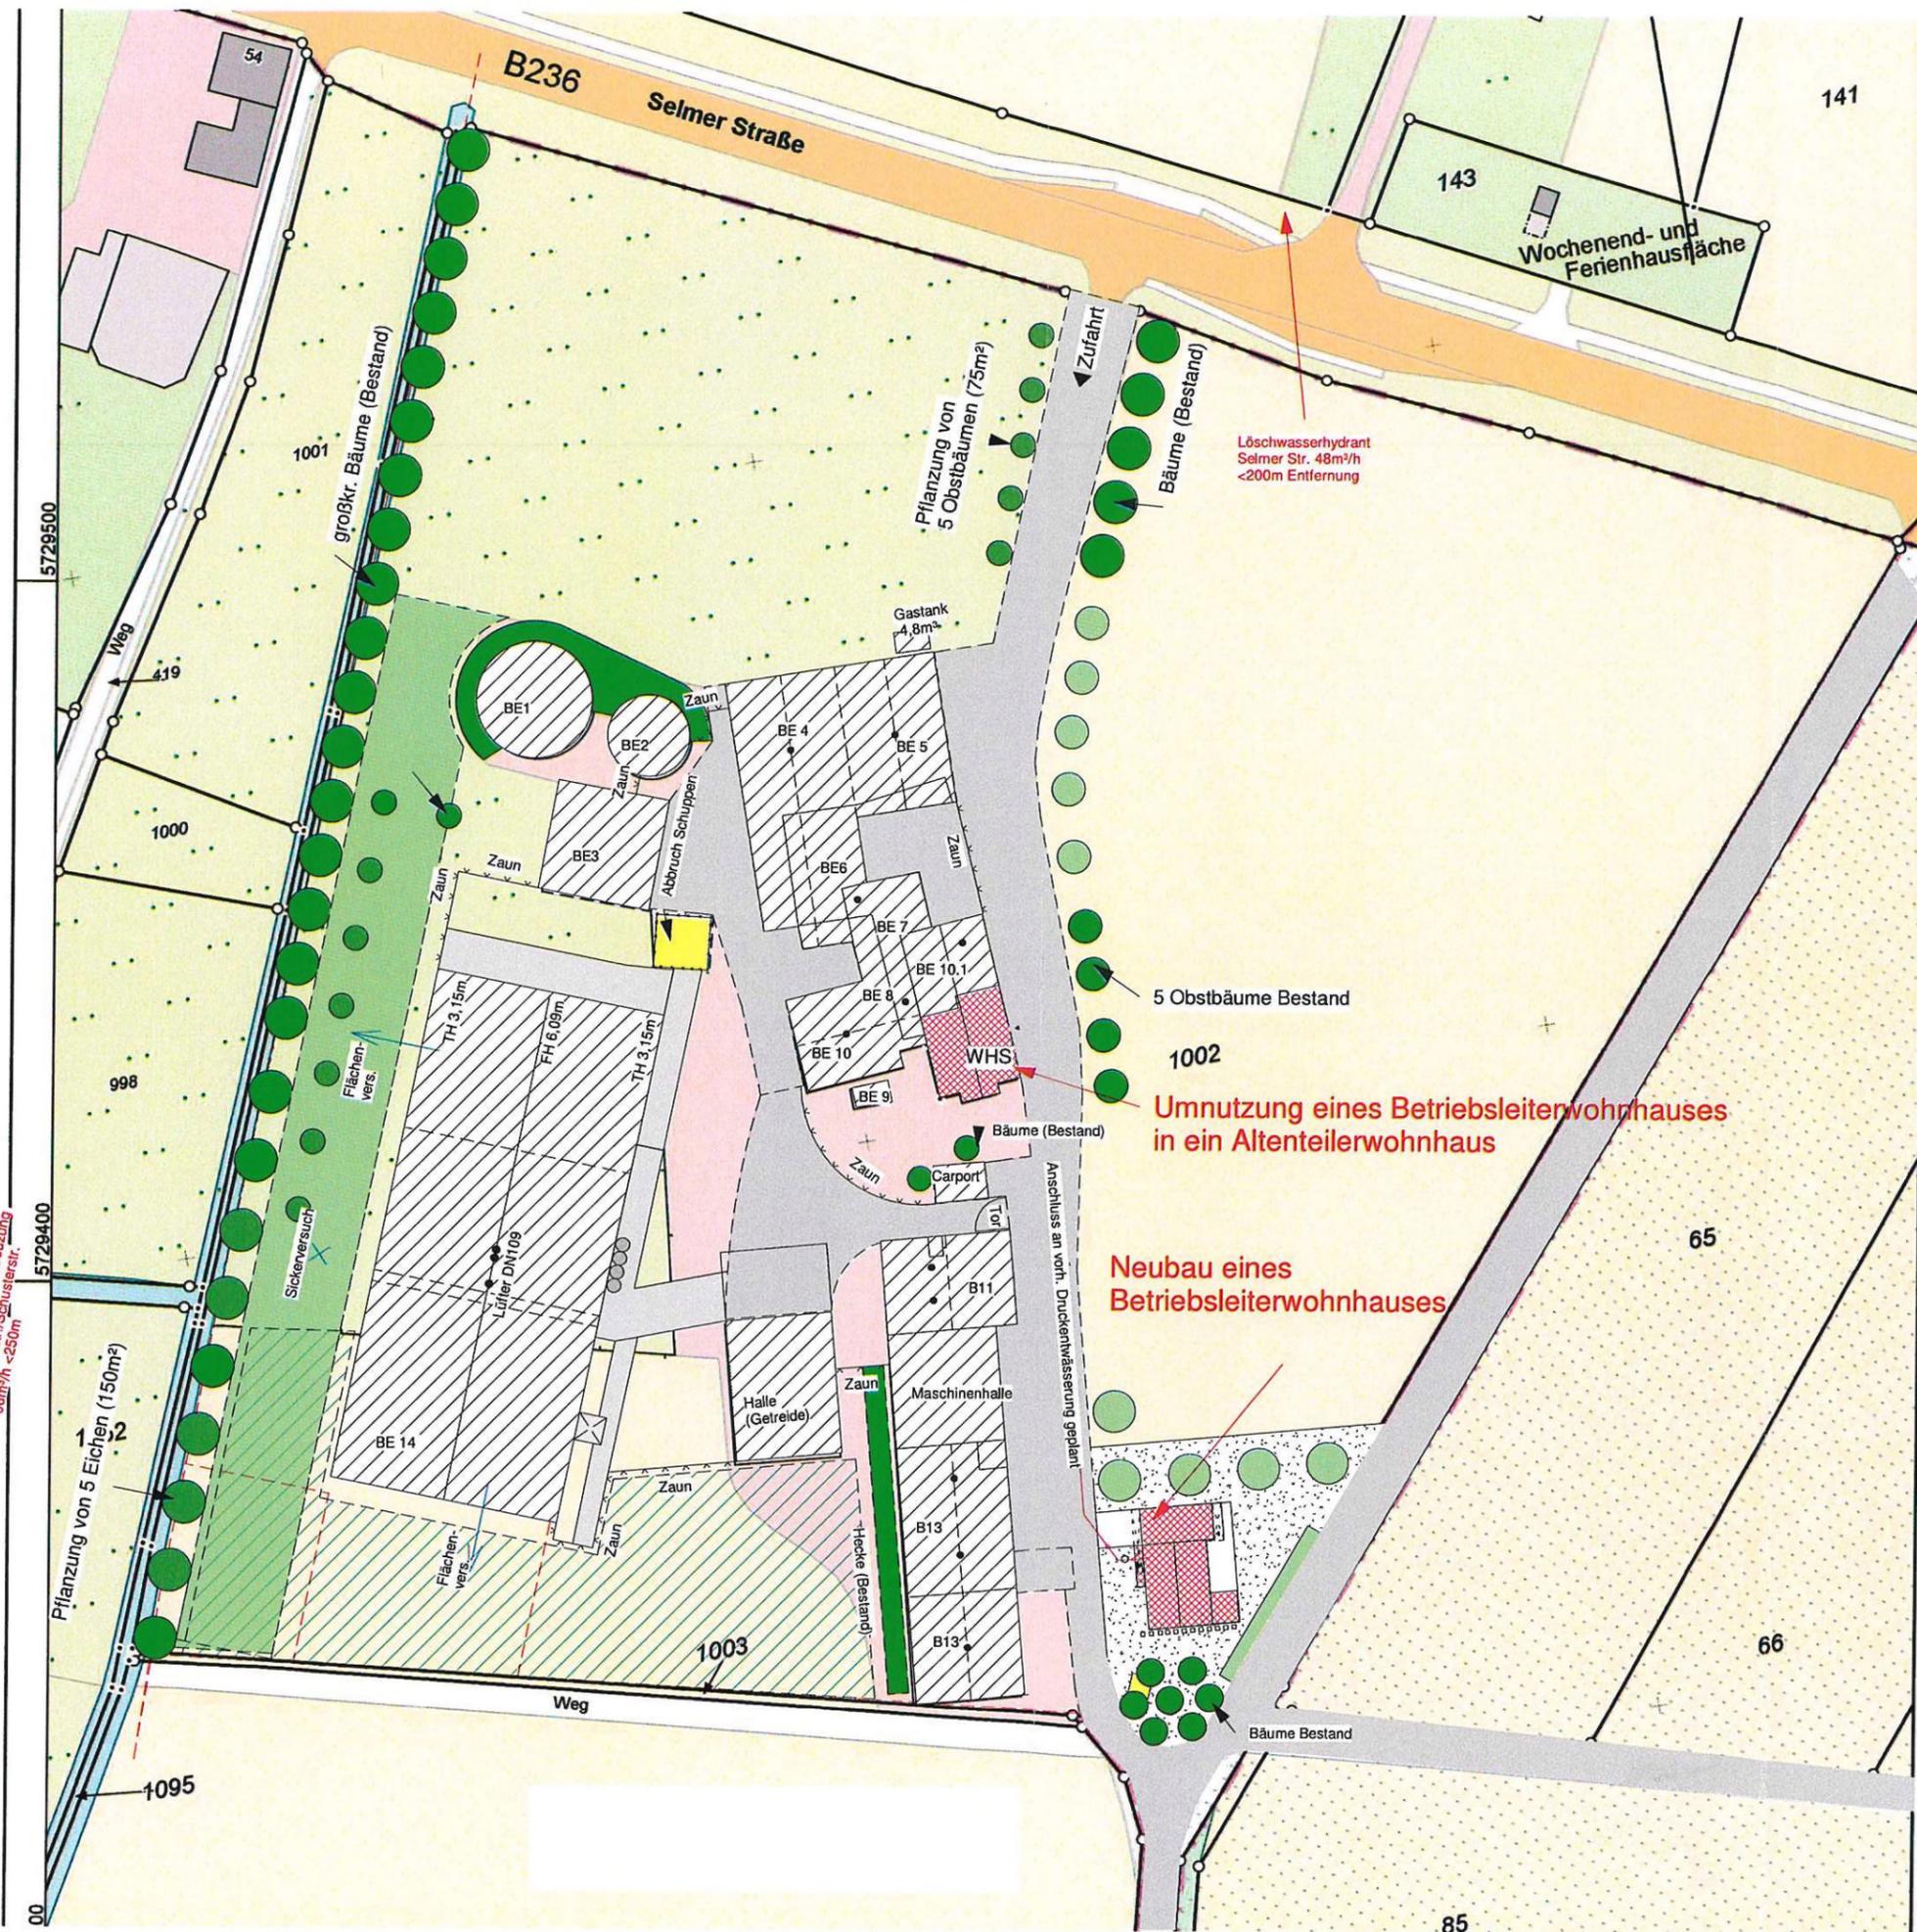

Agrar- und Umweltdienste GmbH
AUD
 Börster Weg 20 45657 Recklinghausen
 Ruf: (02361) 10 35-26
 Fax: (02361) 10 35-25

BAUHERR/IN



BAUVORHABEN
 Umnutzung eines Betriebsleiterwohnhauses zu einem Altenteilerwohnhaus und Neubau eines Betriebsleiterwhs.

LAGE DER MAßNAHME
 Gemarkung: Olfen
 Flur: 13
 Flurstücke: 28 und 1002
 Selmer Str. 64

PLANINHALT
 Genehmigungsplanung

INHALT Hofübersicht
MAßSTAB 1 : 1000
DATUM 08.07.2021
GEZ. BL

BAUHERR/IN
 Dipl. Ing. B. Leipholz, Architektin AGNW
 100321

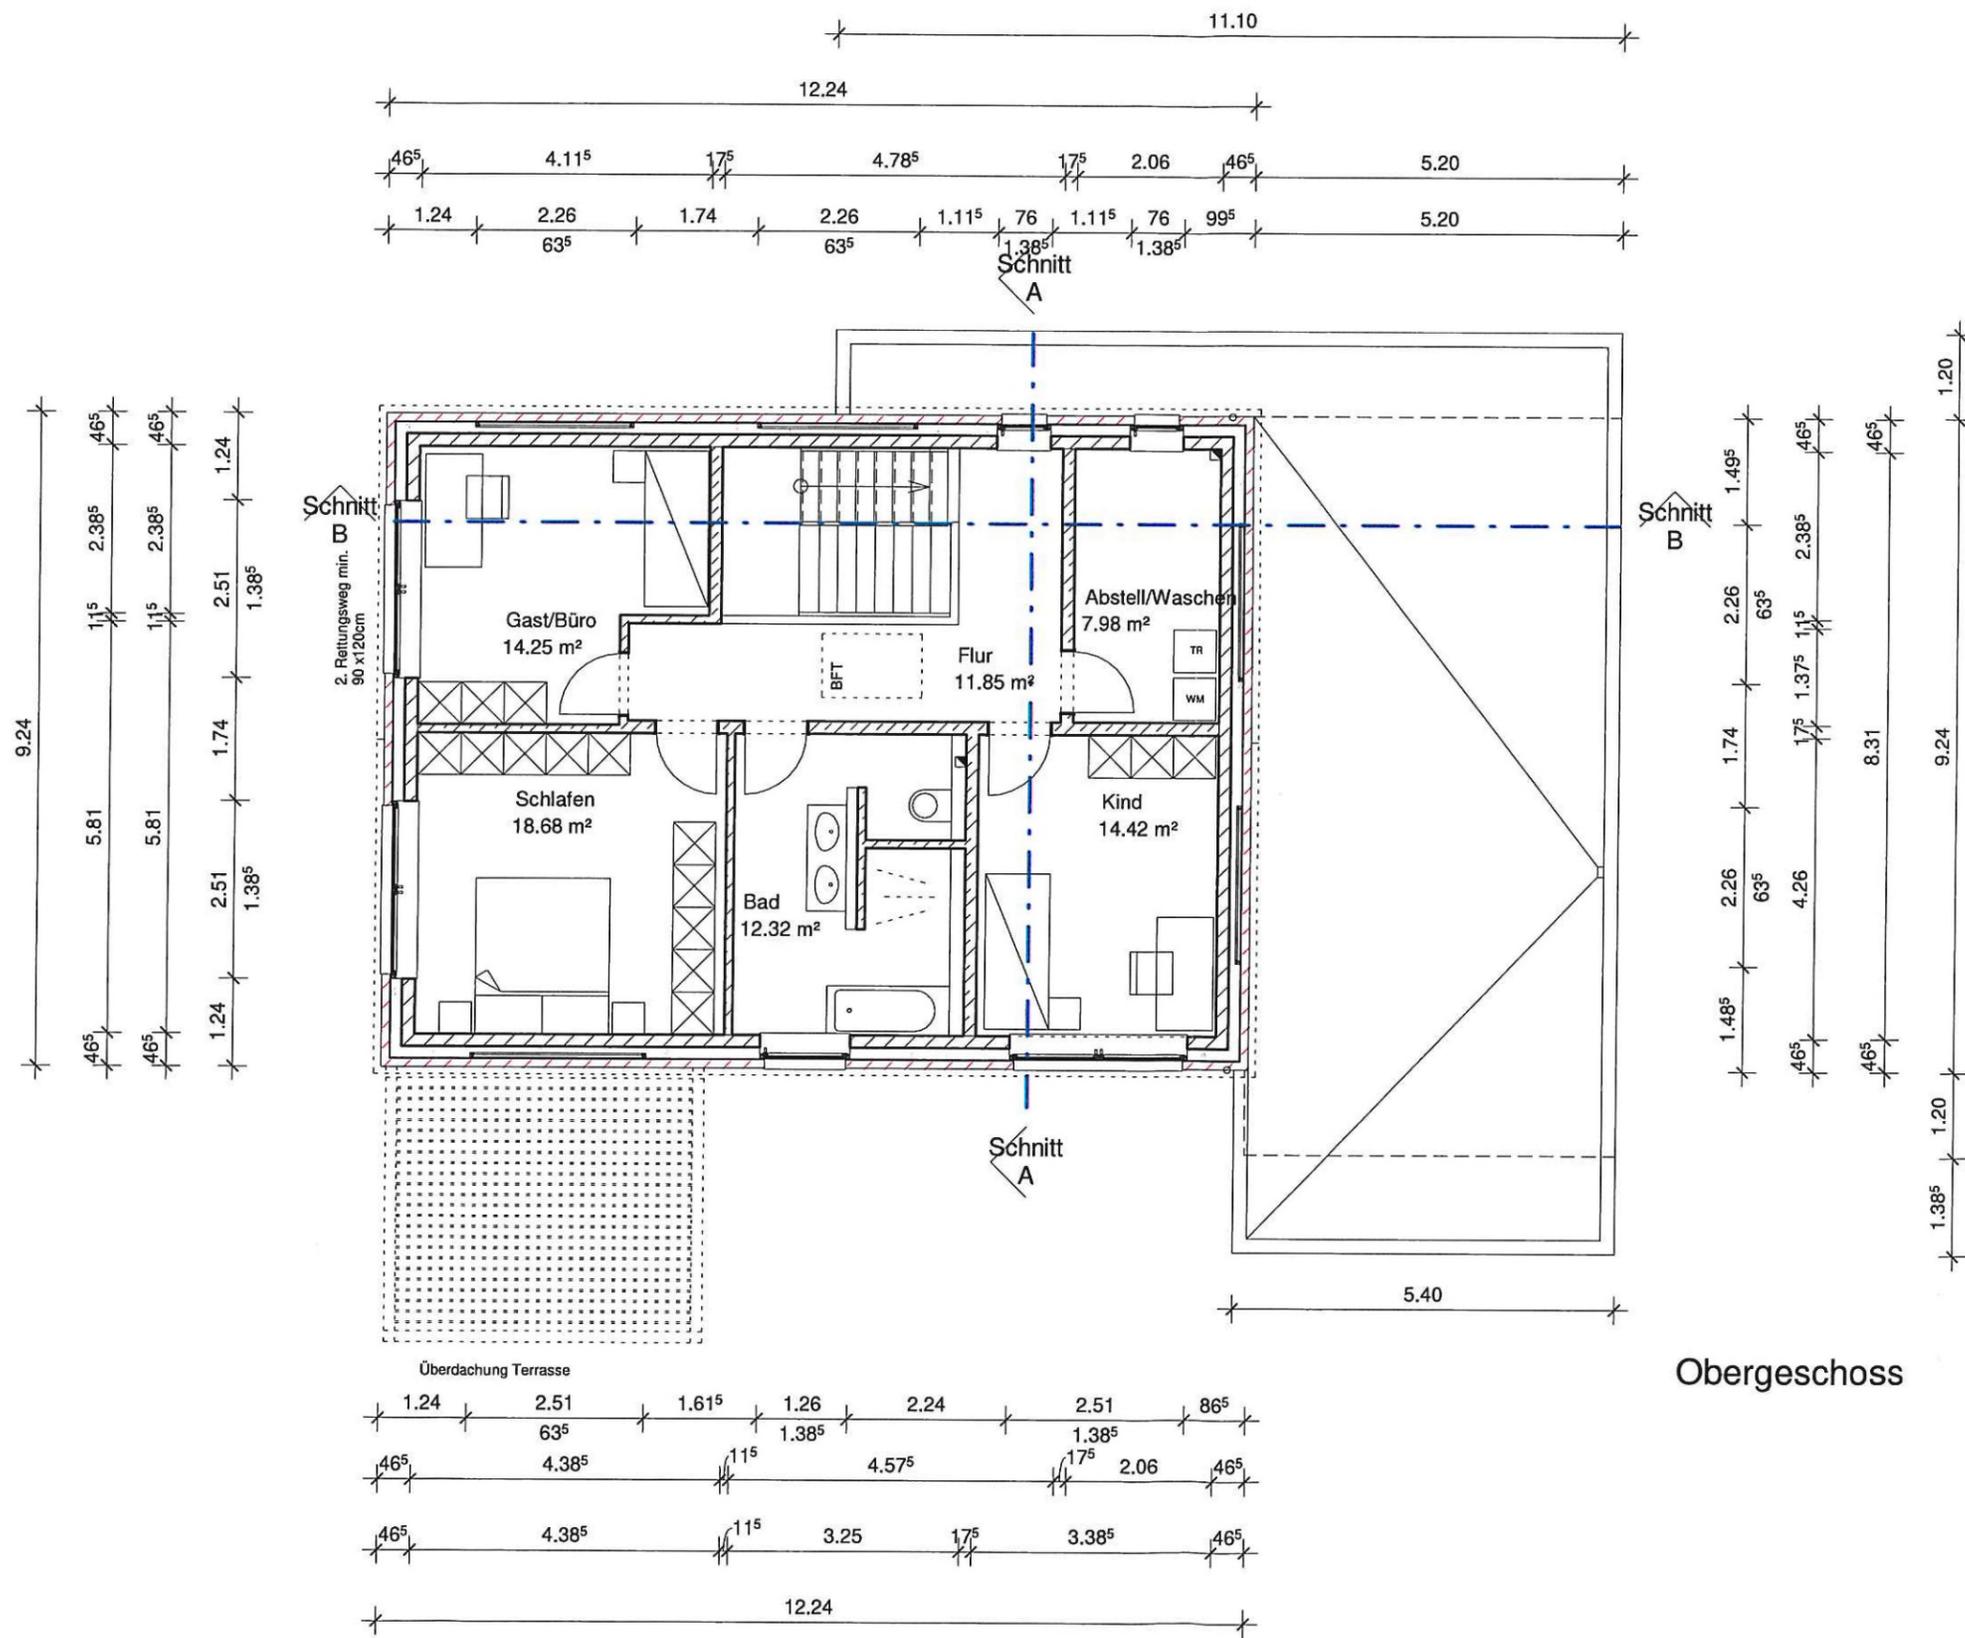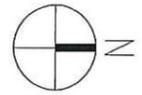

Obergeschoss



Agrar- und Umweltdienste GmbH
 Börster Weg 20 45657 Recklinghausen
 Ruf: (02361) 10 35-26
 Fax: (02361) 10 35-25

BAUHERR/IN

BAUVORHABEN
 Umnutzung eines Betriebsleiterwohnhauses zu einem Altenteilerwohnhaus und Neubau eines Betriebsleiterwhs.

LAGE DER MAßNAHME
 Gemarkung: Olfen
 Flurstücke: 28 und 1002
 Selmer Str. 64

PLANINHALT
 Genehmigungsplanung

INHALT Grundriss OG
MAßSTAB 1 : 100
DATUM 08.07.2021
GEZ. BL


BAUHERR/IN *AKN*

Dipl. Ing. B. Leipholz, Architektin, AKN/W
B. Leip

VEREIN DER ARCHITECTEN UND INGENIEURE
 1003
 VEREIN DER ARCHITECTEN UND INGENIEURE
 1003
 VEREIN DER ARCHITECTEN UND INGENIEURE
 1003



Ansicht West

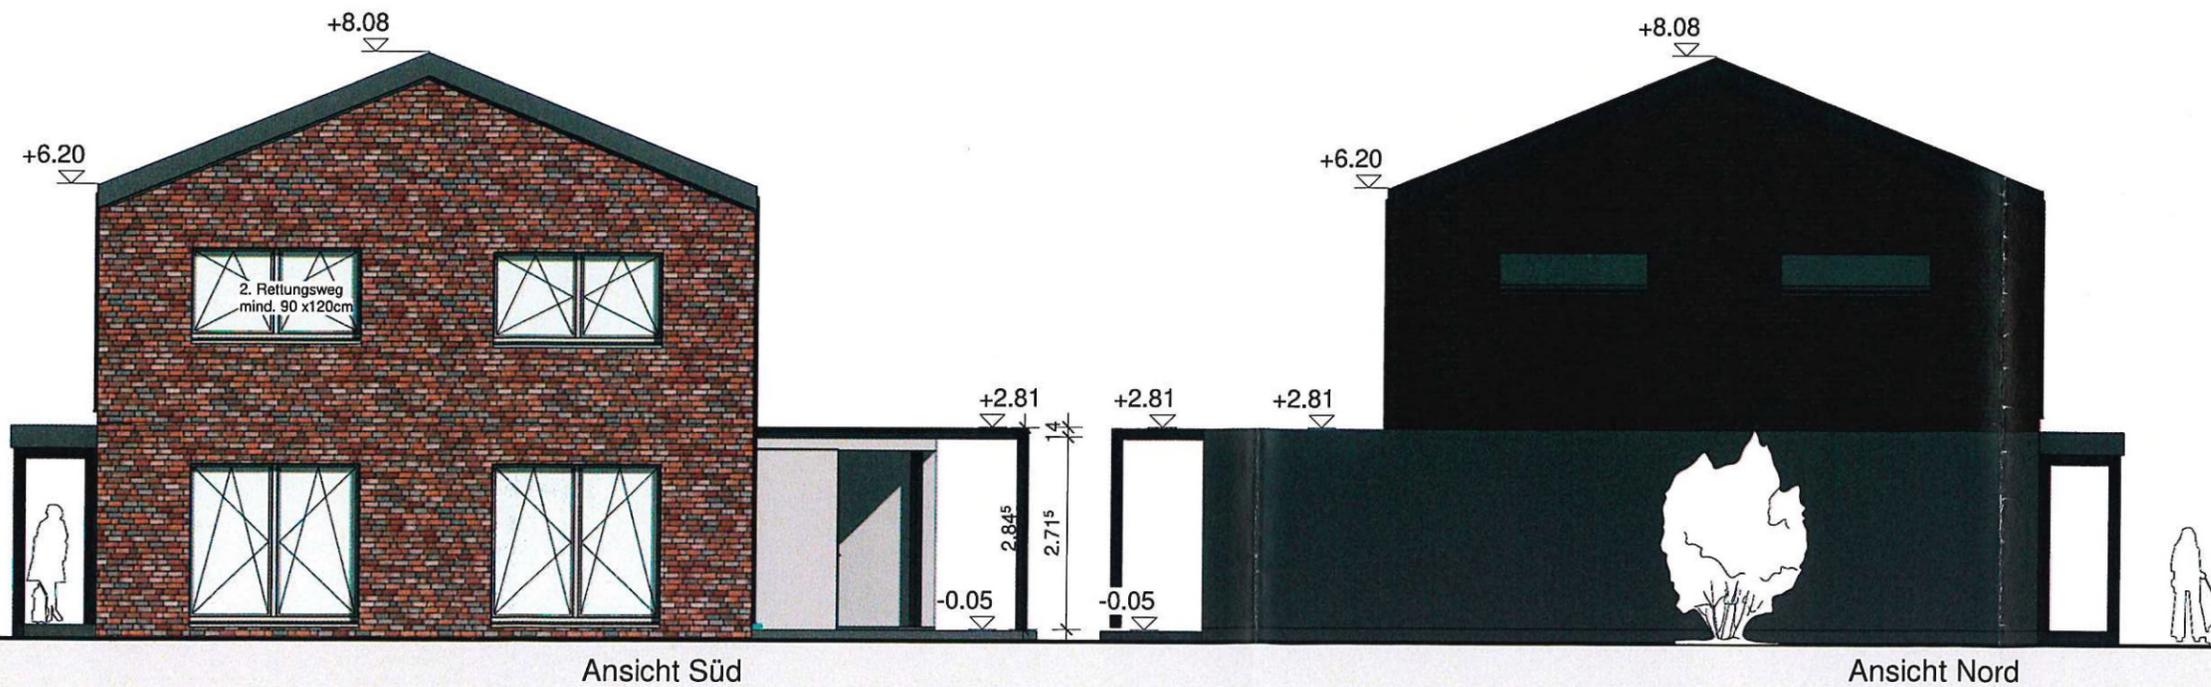

Ansicht Süd

Ansicht Nord



Agrar- und Umweltdienste GmbH

Börster Weg 20
45657
Recklinghausen

Ruf: (02361) 10 35-26
Fax: (02361) 10 35-25

BAUHERR/IN

BAUVORHABEN

Umnutzung eines Betriebsleiterwohnhauses zu einem Altenteilerwohnhaus und Neubau eines Betriebsleiterwhs.

LAGE DER MASSNAHME

Gemarkung: Olfen
Flur: 13
Flurstücke: 28 und 1002
Selmer Str. 64

PLANINHALT

Genehmigungsplanung

INHALT Ansichten West, Nord, Süd

MAßSTAB 1 : 100

DATUM 08.07.2021

GEZ. BL

BAUHERR/IN 

Dipl. Ing. B. Lopholz, Architektin ANW

