
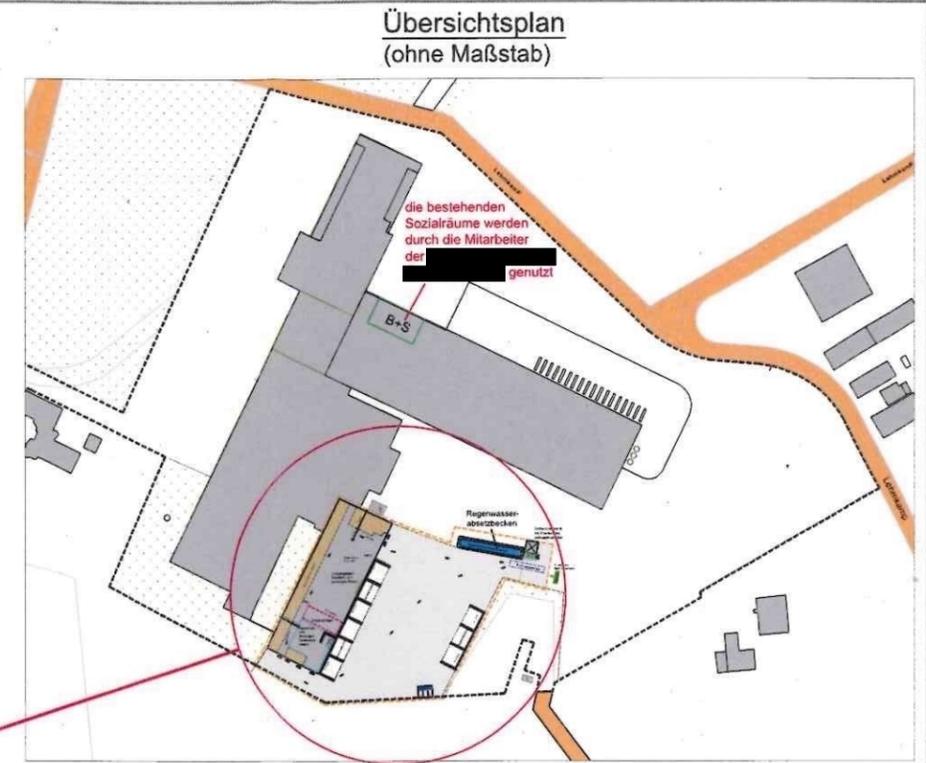


**Lageplan**  
M 1:500

Unverändert gegenüber der Genehmigung (70.1-2021/0525-0012176) Kreis Coesfeld vom 06.12.2021

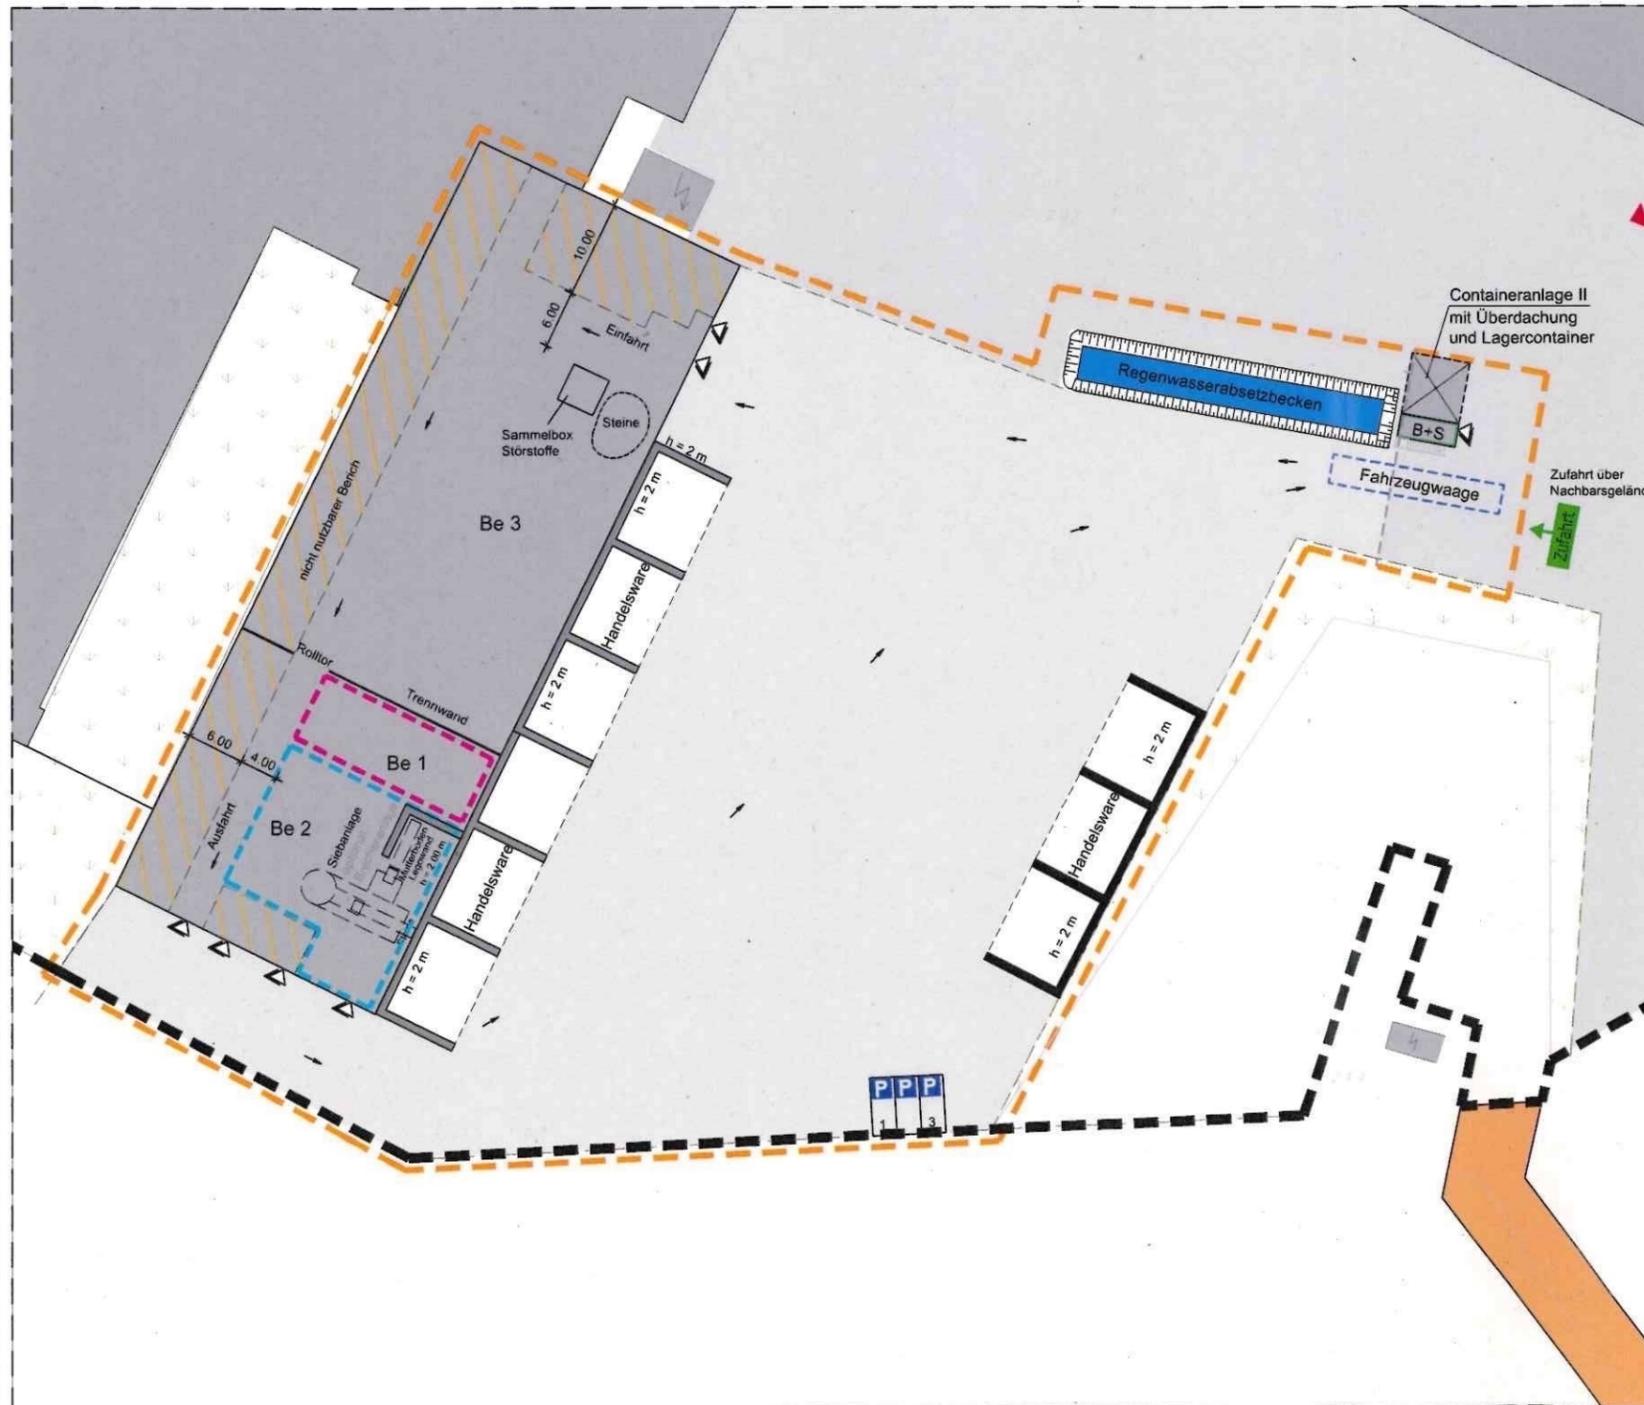

Betriebseinheiten			
	Be 1 Eingangslager		
	Be 2 Bauschutt- und Bodenaufbereitungsanlage		
	Be 3 Ausgangslager Baustoffe und gereinigter Boden		
dienliche Nebeneinrichtungen			
	Büro- und Sozialeinrichtungen		
	Fahrzeugwaage		
Legende:			
	vorhandene Gebäude		Fahrtrichtung
	nicht nutzbare Fläche		Grundstücksgrenze
	betriebliche Verkehrsflächen		Eingrenzung BImSchG
	öffentliche Verkehrsflächen		Verlauf alte BImSchG-Eingrenzung
	Wasserflächen		Hauptzufahrt
	Betriebsfläche Nachbargelände		Gebäudezugang
	Schüttwände / Schüttboxen		PKW Stellplätze
	Grünfläche		Grünfläche
<b>Bauherr/Auftraggeber/Antragsteller:</b>		<b>Plan-/Entwurfsverfasser:</b>	
		 HPC AG Niederlassung Soest Melanchthonweg 12 59494 Soest www.hpc.ag	
Datum	Unterschrift Vorhabensträger	Datum	Unterschrift Entwurfsverfasser
<b>Projekt:</b>			
Antrag gem. § 16 BImSchG für die Verlängerung der Genehmigung zum Betrieb einer Anlage zur Baustoffaufbereitung und zur zeitweiligen Lagerung von Recyclingbaustoffen Hauptstraße 1, 59399 Olfen			
<b>Darstellung:</b>			
Lageplan mit Betriebseinheiten			
Unverändert gegenüber der Genehmigung (70.1-2021/0525-0012176) Kreis Coesfeld vom 06.12.2021			
Plangrundlage: 2212070  3.1.5_LBE_V2.0			
Anlage:	Projektnummer: 2223101	Planstand: 13.10.2022	
Maßstab: 1:500	Plangröße [mm]:	gezeichnet: MHI	
Layout: 22310102	3.1.5_LBE_V1.0	geprüft: KMI	
Koordinatensystem:	Höhensystem:		
© Alle Urheberrechte vorbehalten.			

Pfadt: \\neu.hpc.local\Projects\2022\223101-04 Zeichnungen\1-HPC\zu 2\_Verlängerungsantrag\2223101-3.1.5\_LBE\_V1.0.dwg