

[Redacted] : Auszug

Bezirksregierung Köln



Luftbild M 1:2.000


Dieser Ausdruck wurde mit TIM-online (www.tim-online.nrw.de) am 13.10.2022 um 09:42 Uhr erstellt.




Land NRW (2022) - Lizenz dl-de/zero-2-0 (www.govdata.de/dl-de/zero-2-0) - Keine amtliche Standardausgabe. Für Geodaten anderer Quellen gelten die Nutzungs- und Lizenzbedingungen der jeweils zugrundeliegenden Dienste.



Übersichtsplan
(ohne Maßstab)

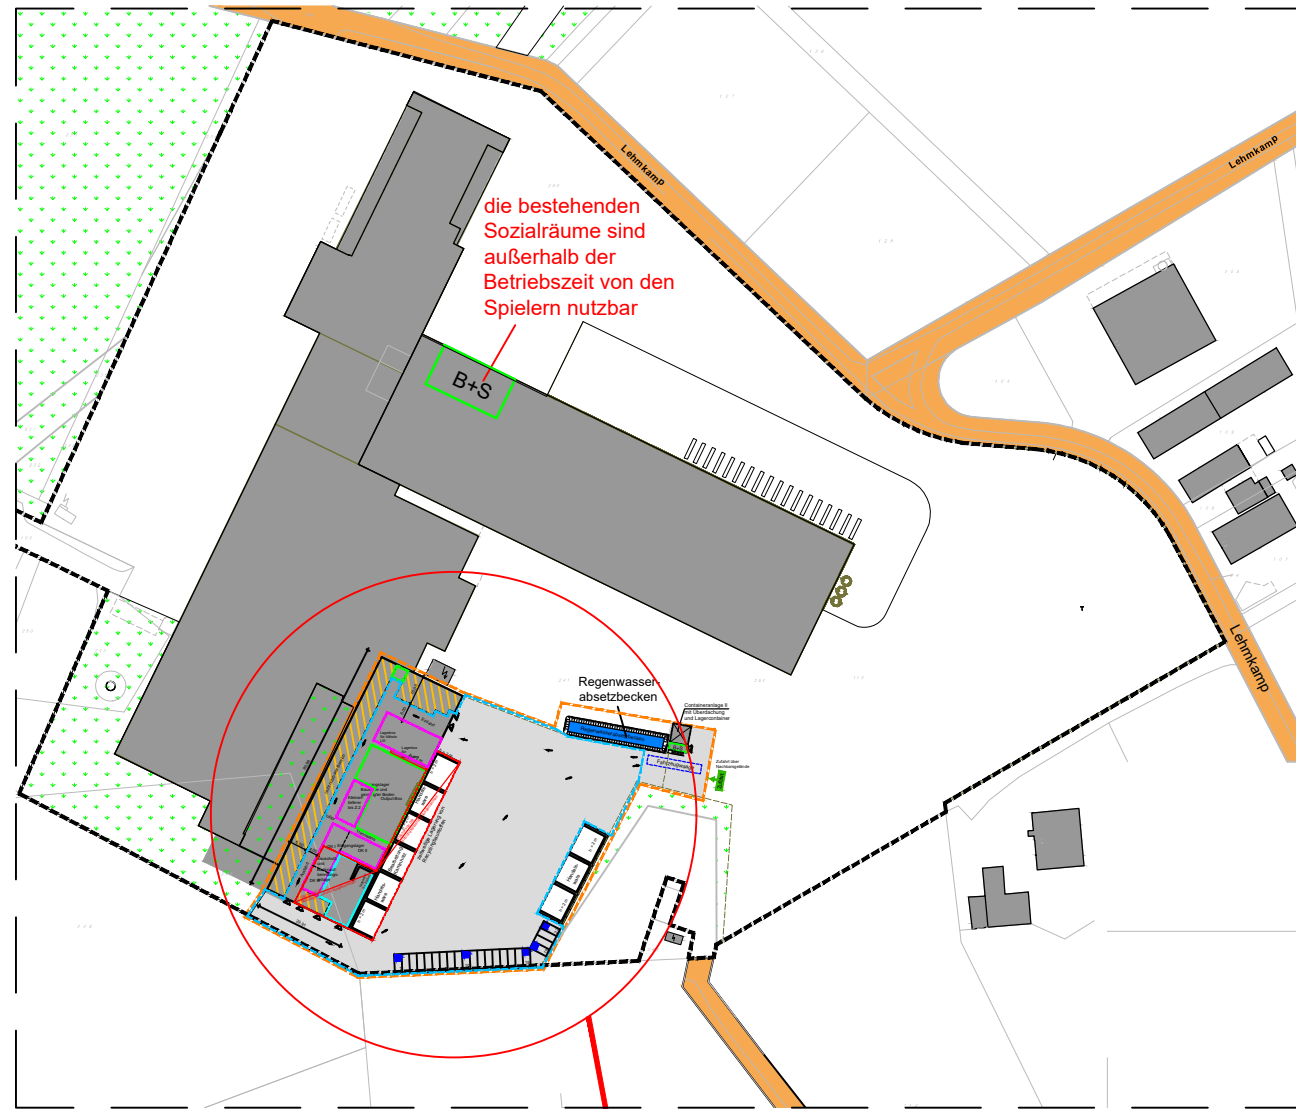

Lageplan
M 1:500

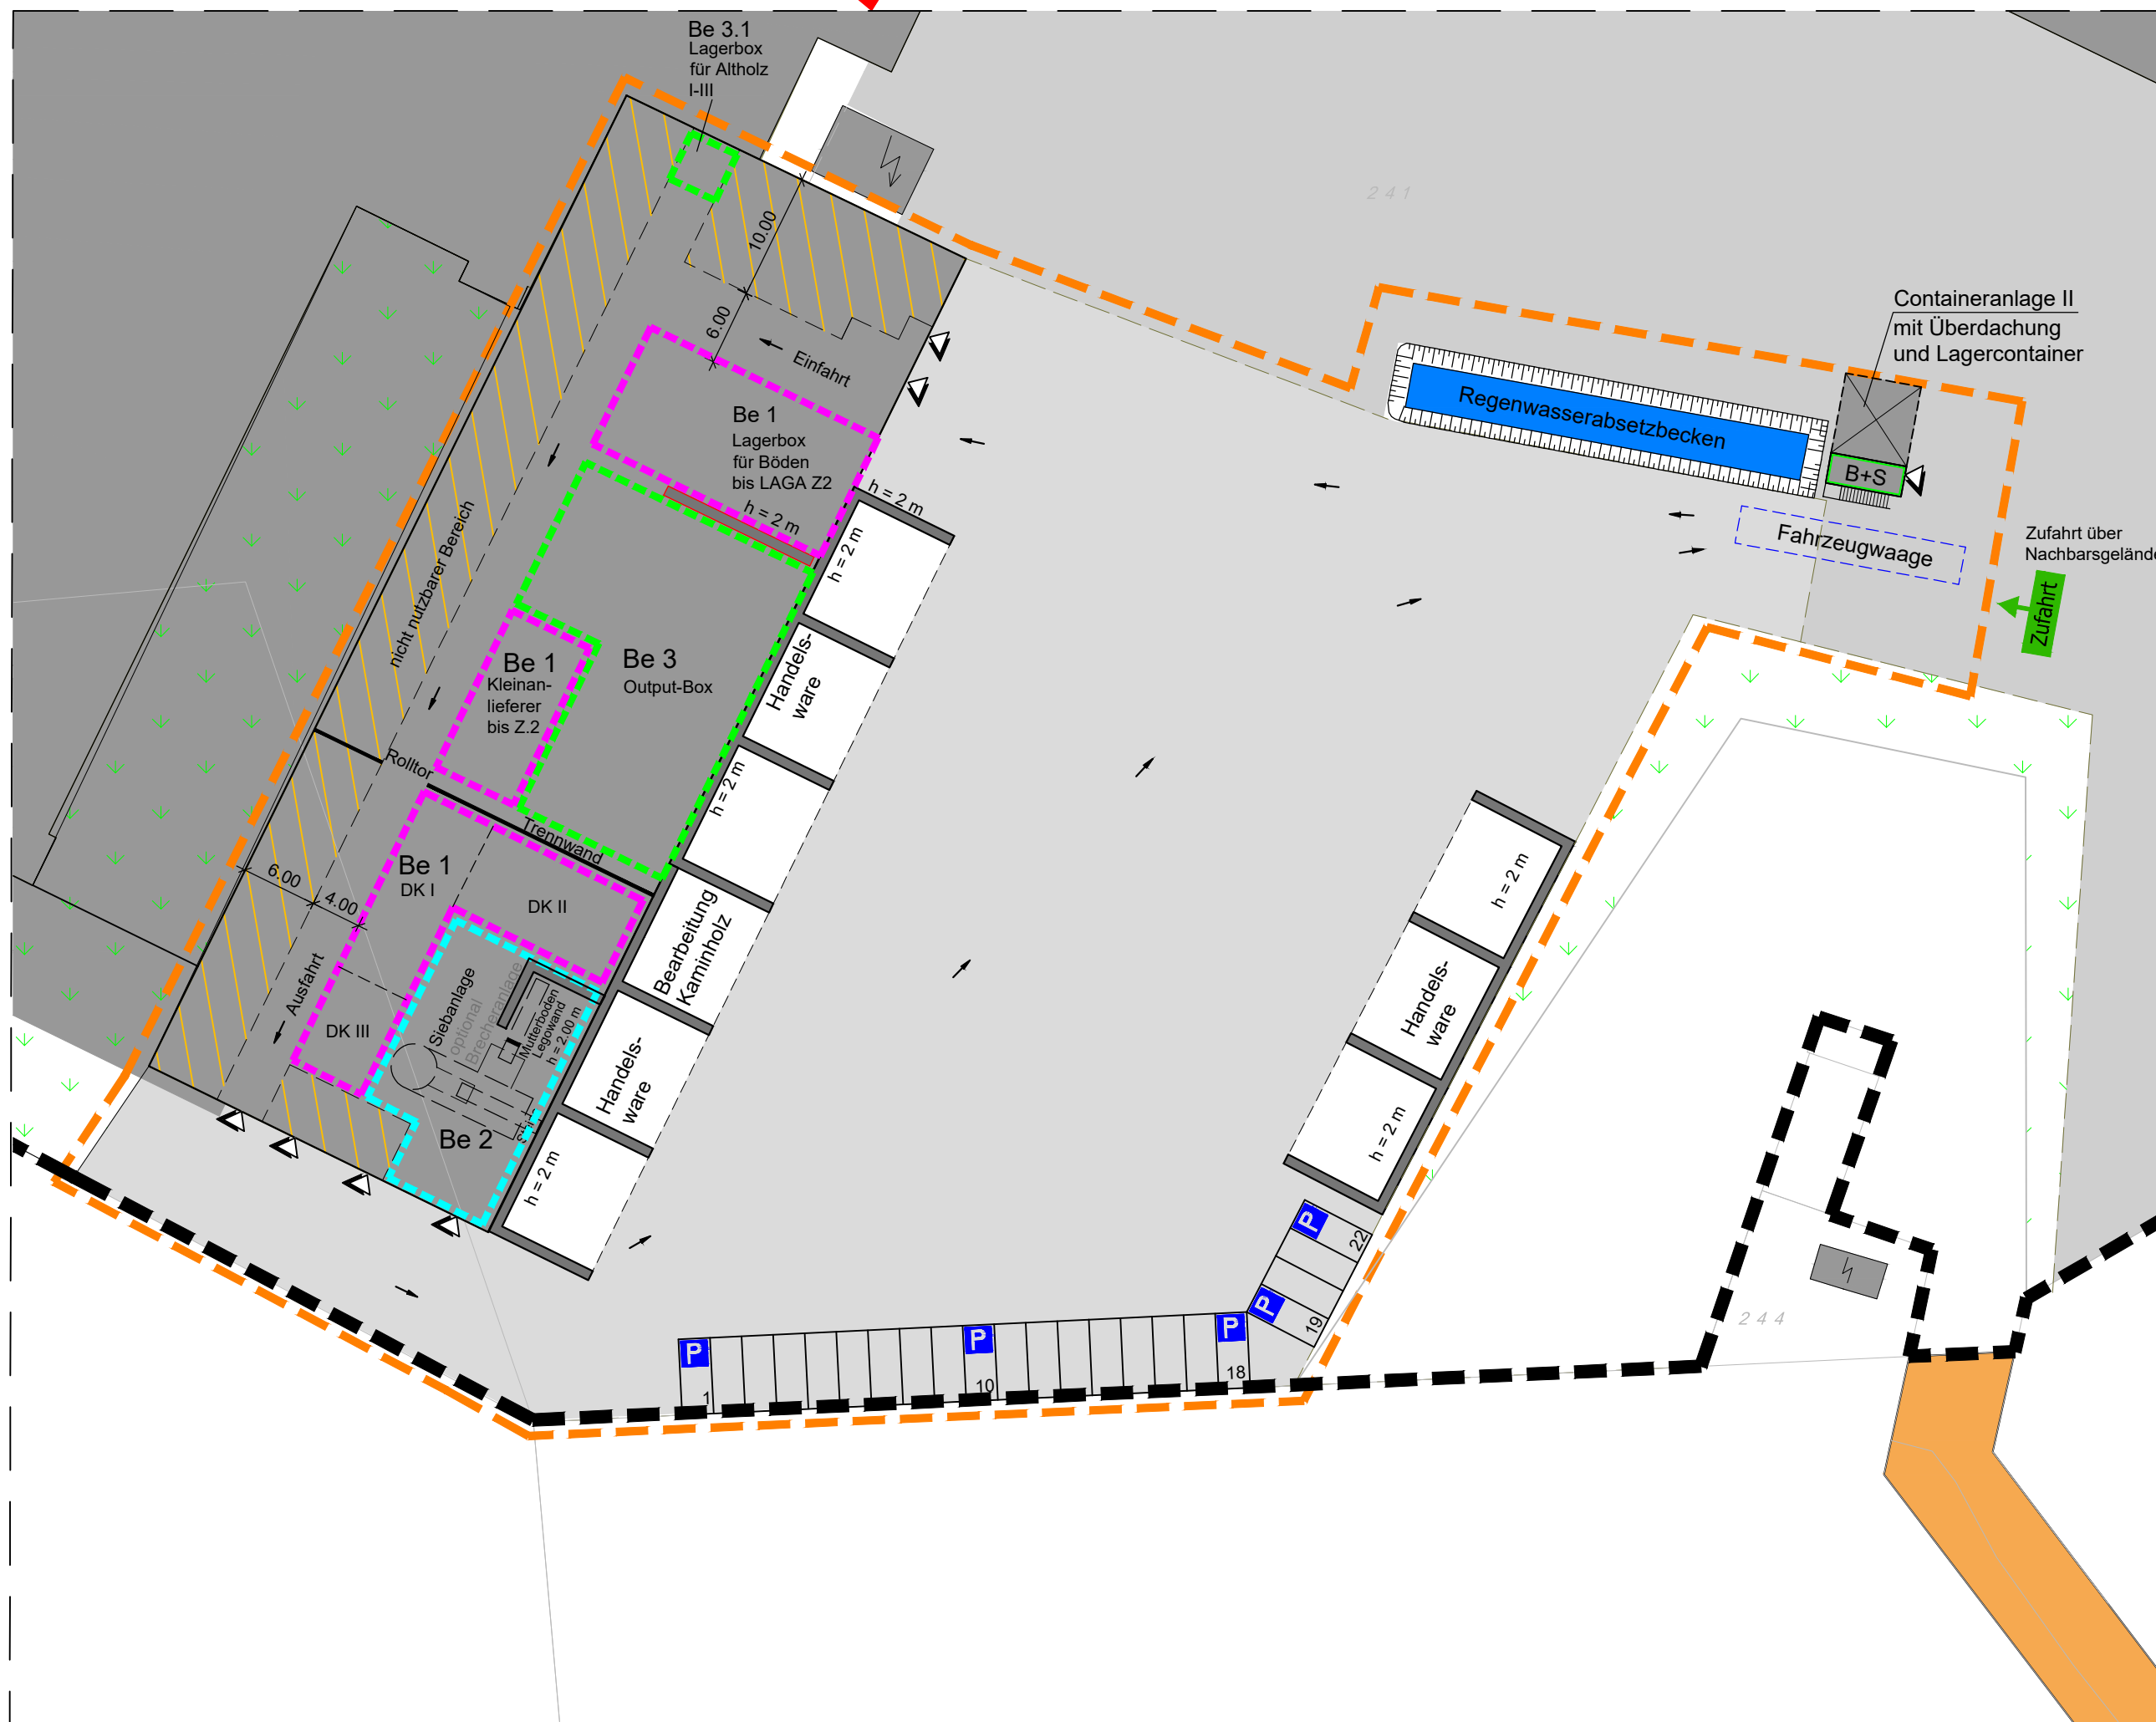

Betriebsseinheiten	
	Be 1 Eingangslager: Bauschutt, Boden und Altholz (neu)
	Be 2 Bauschutt- und Bodenaufbereitungsanlage
	Be 3 Ausgangslager Baustoffe und gereinigter Boden
	Be 3.1 Ausgangslager: Altholz und DK Boden

dienliche Nebeneinrichtungen	
	Büro- und Sozialeinrichtungen
	Fahrzeugwaage

Legende:			
	vorhandene Gebäude		Grünfläche
	geplante Schüttboxen		Fahrtrichtung
	betriebliche Verkehrsflächen		Gebäudezugang
	öffentliche Verkehrsflächen		Tor
	Wasserflächen		Hauptzufahrt
	nicht nutzbarer Bereich		Nebenzufahrt
	Schüttwände / Schüttboxen		Tor
	Betriebsfläche Nachbargelände		Eingrenzung BImSchG
			Grundstücksgrenze

Bauherr/Auftraggeber/Antragsteller: 	Planverfasser: HPC AG Niederlassung Soest Melanchthonweg 12 59494 Soest www.hpc.ag
--	---

Datum	Unterschrift Vorhabensträger	Datum	Unterschrift Planverfasser
-------	------------------------------	-------	----------------------------

Projekt: Genehmigungsantrag gemäß § 16 BImSchG für die Verlängerung der Genehmigung zum Betrieb einer Anlage zur Baustoffaufbereitung und zur zeitweiligen Lagerung von Recyclingbaustoffen Standort: Hauptstraße 1, 59399 Olfen

Darstellung: Lageplan mit Betriebsseinheiten

Plangrundlage: HPC, Antrag gem. § 16, Plan-Nr.: 2212070_MHV_3.1.5 LBE_V2.0 v. 16.08.21 Planungsunterlagen Kunde gem. Email vom 11.05.2023

Anlage:	Projektnummer: 2223101	Planstand: 06.06.2023
Maßstab: 1 : 500	Plangröße [mm]:	gezeichnet: PN
Layout: 222310101_MHV_3.1.5 LBE_V1.5		geprüft: LS
Koordinatensystem:		Höhensyst.:

© Alle Urheberrechte vorbehalten.