


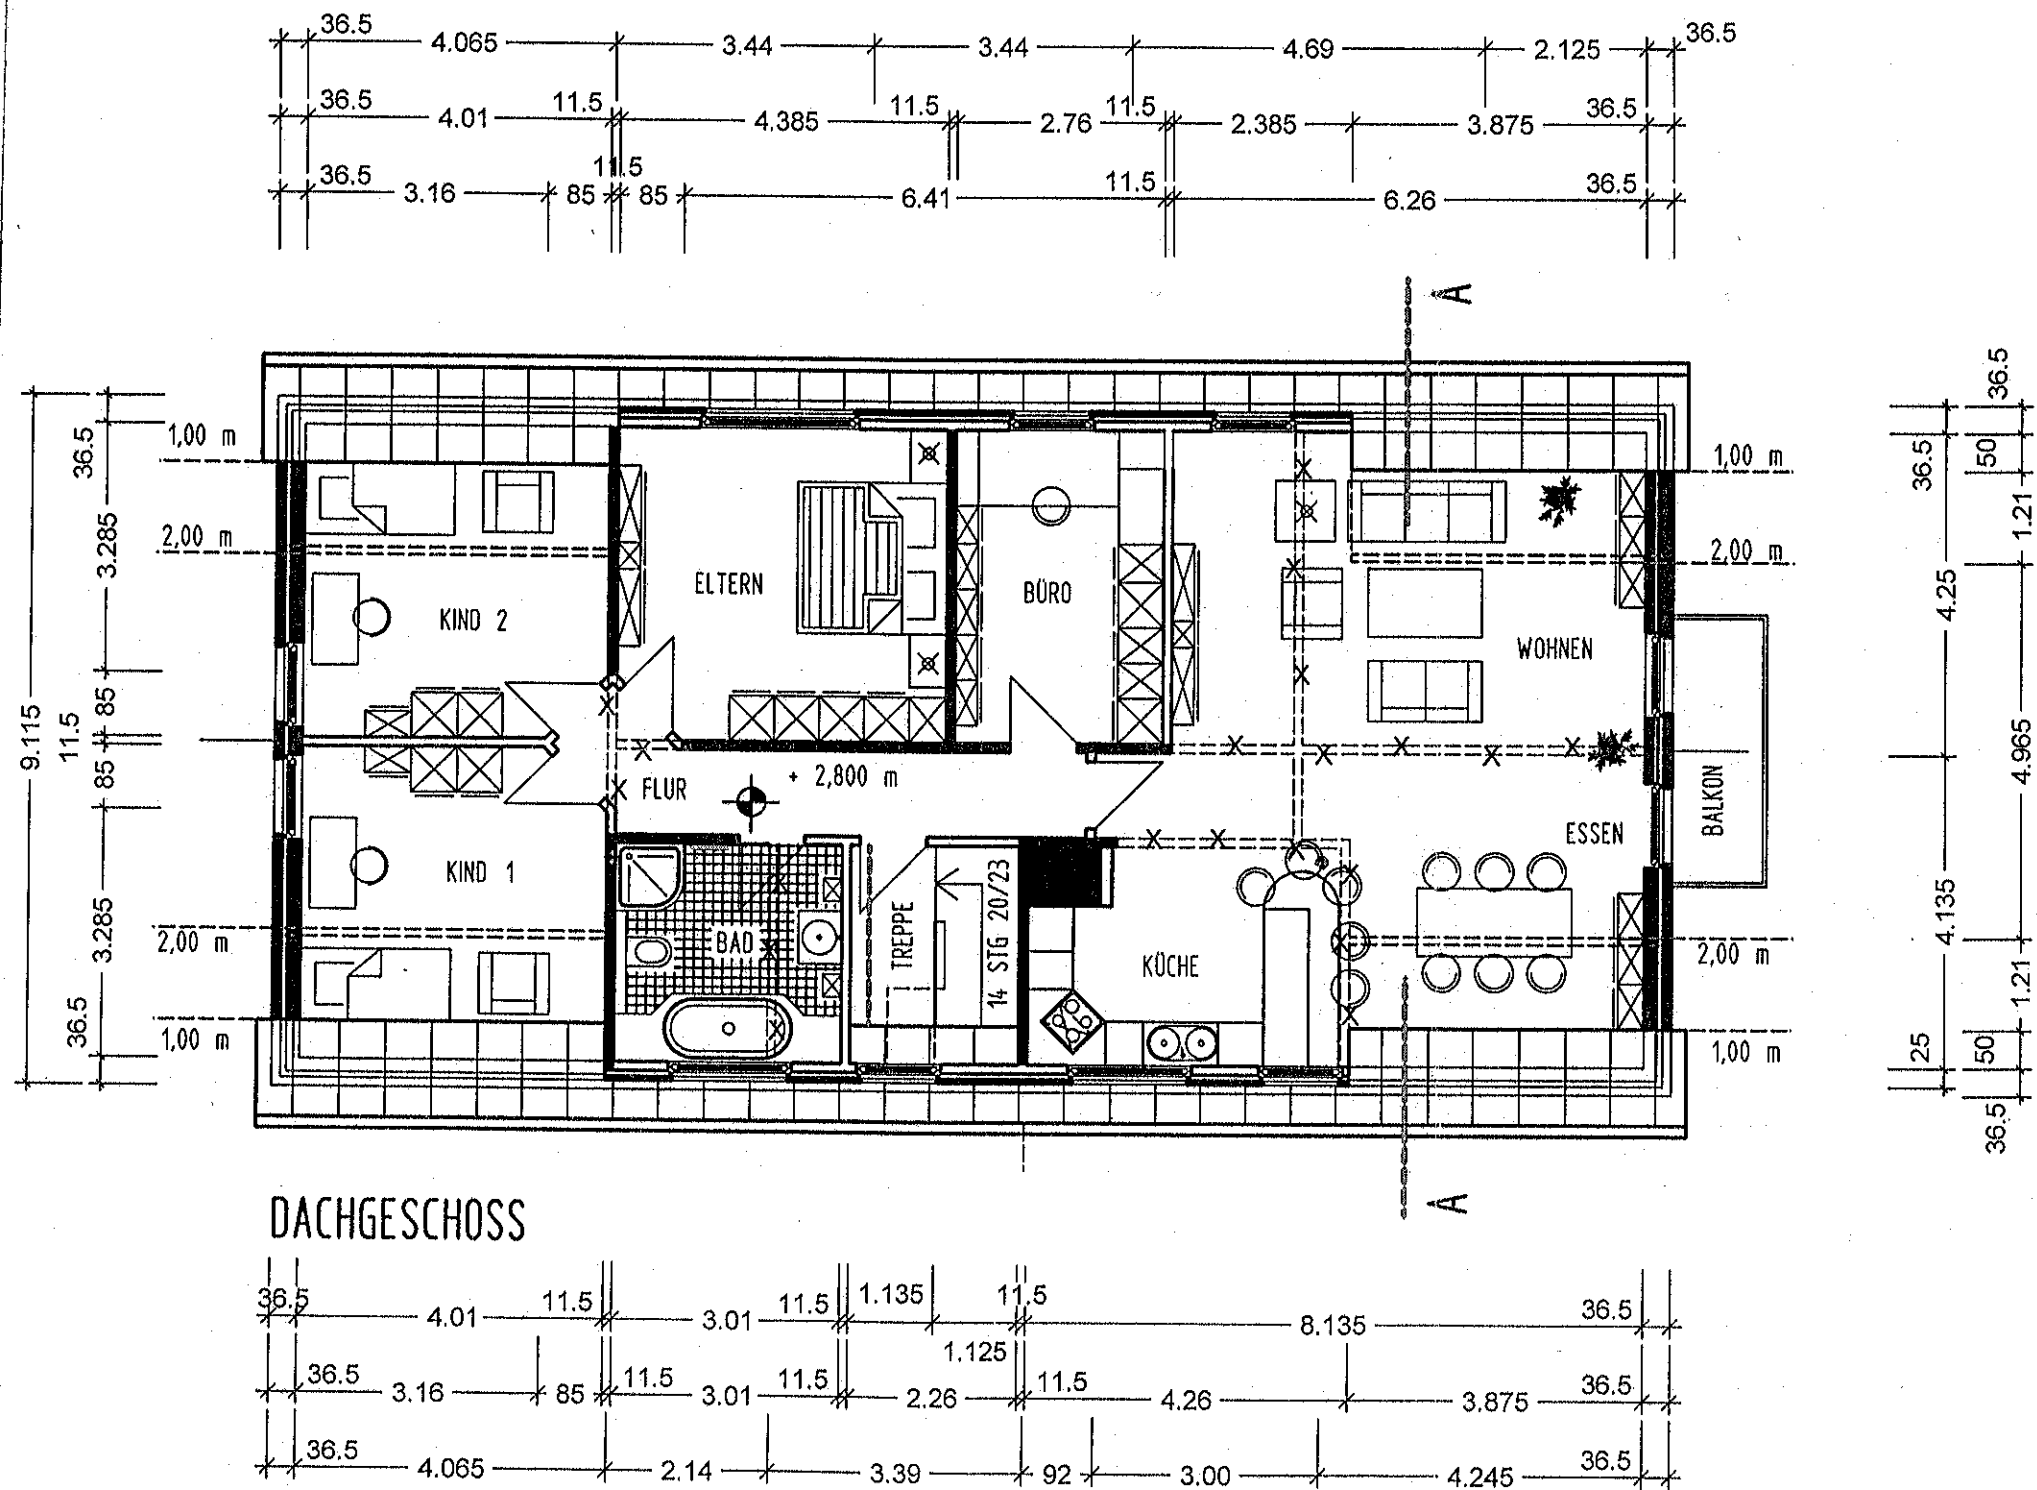

Grundriss Dachgeschoss


Bauvorhaben: Umbau des Dachgeschosses und Errichtung von 2 Dachgauben
Alleeweg 46
59399 Olfen

Bauherr: Albert Schlüter
Alleeweg 46
59399 Olfen


Planverfasser: Dipl.-Ing. Architekt
Christoph Ludwig
Dietrich-Bonhoeffer Str. 10
59399 Olfen

Albert Schlüter
Bauherr

Christoph Ludwig
Architekt

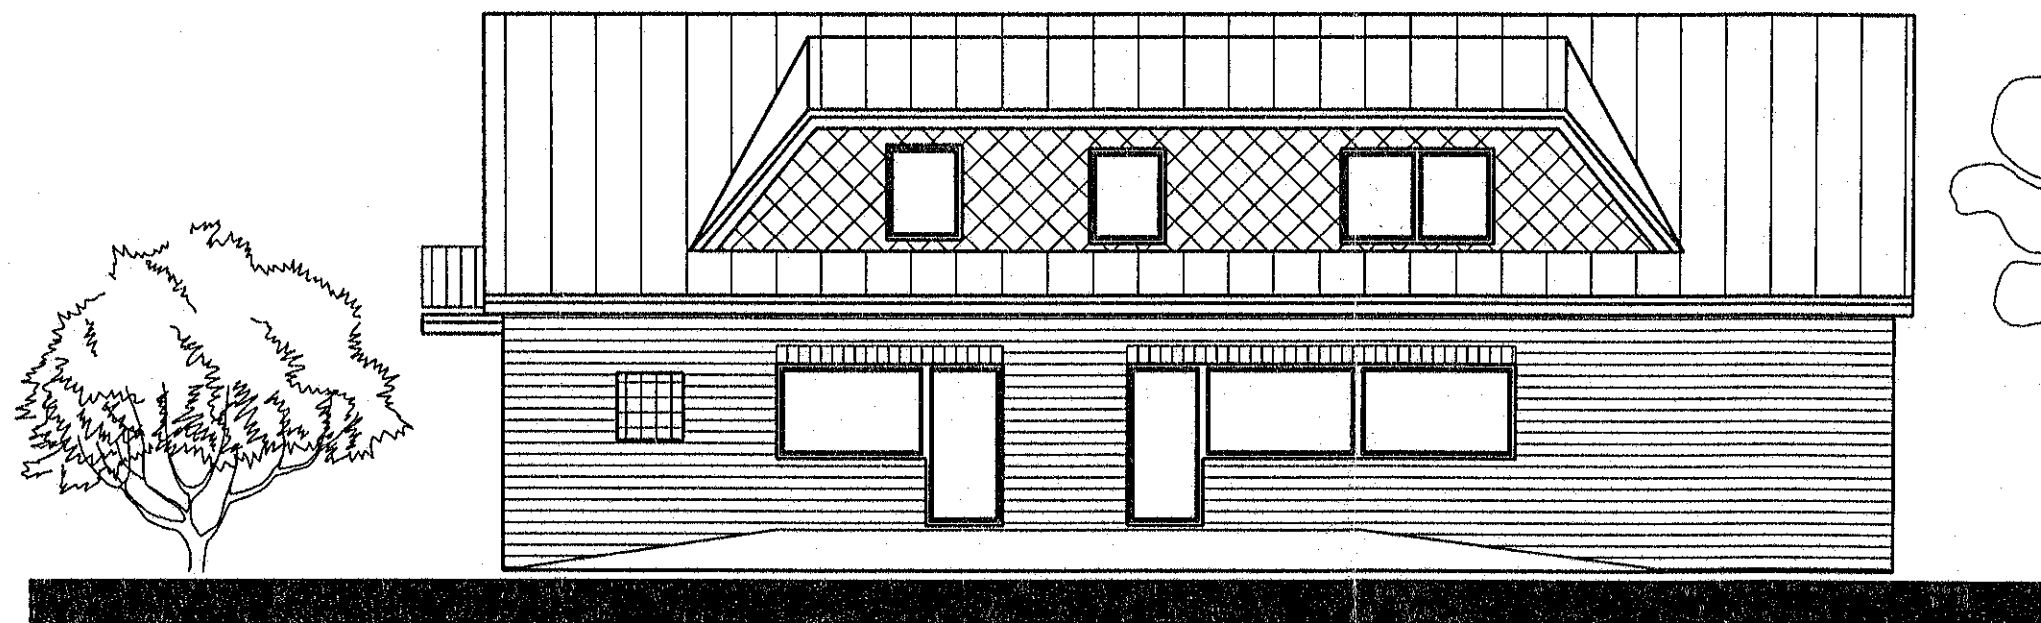

ANSICHT SÜDEN

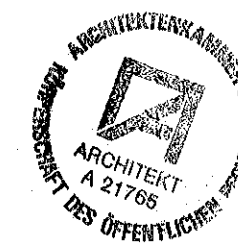

Ansicht - Süden


Bauvorhaben: Umbau des Dachgeschosses und
Errichtung von 2 Dachgauben
Alleeweg 46
59399 Olfen

Bauherr: Albert Schlüter
Alleeweg 46
59399 Olfen

Planverfasser: Dipl.-Ing. Architekt
Christoph Ludwig
Dietrich-Bonhoeffer Str. 10
59399 Olfen

A. Schlüter
Bauherr

C. Ludwig
Architekt

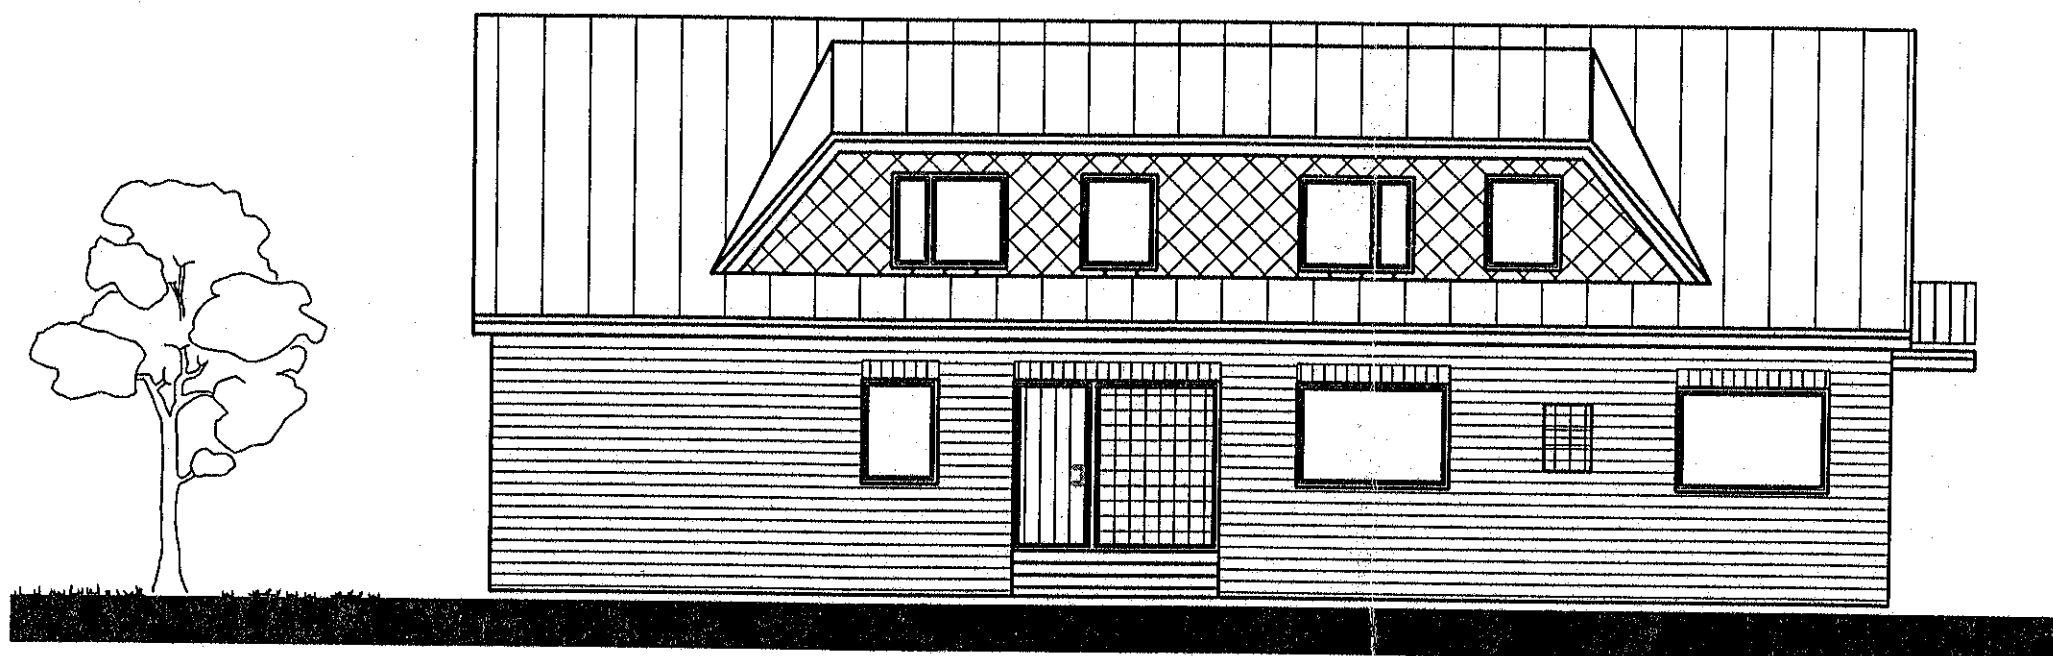

ANSICHT NORDEN



Ansicht - Norden

Bauvorhaben: Umbau des Dachgeschosses und
Errichtung von 2 Dachgauben
Alleeweg 46
59399 Olfen

Bauherr: Albert Schlüter
Alleeweg 46
59399 Olfen

Planverfasser: Dipl.-Ing. Architekt
Christoph Ludwig
Dietrich-Bonhoeffer Str. 10
59399 Olfen

A. Schlüter
Bauherr

C. Ludwig
Architekt