




Die Ay

Weidplatz

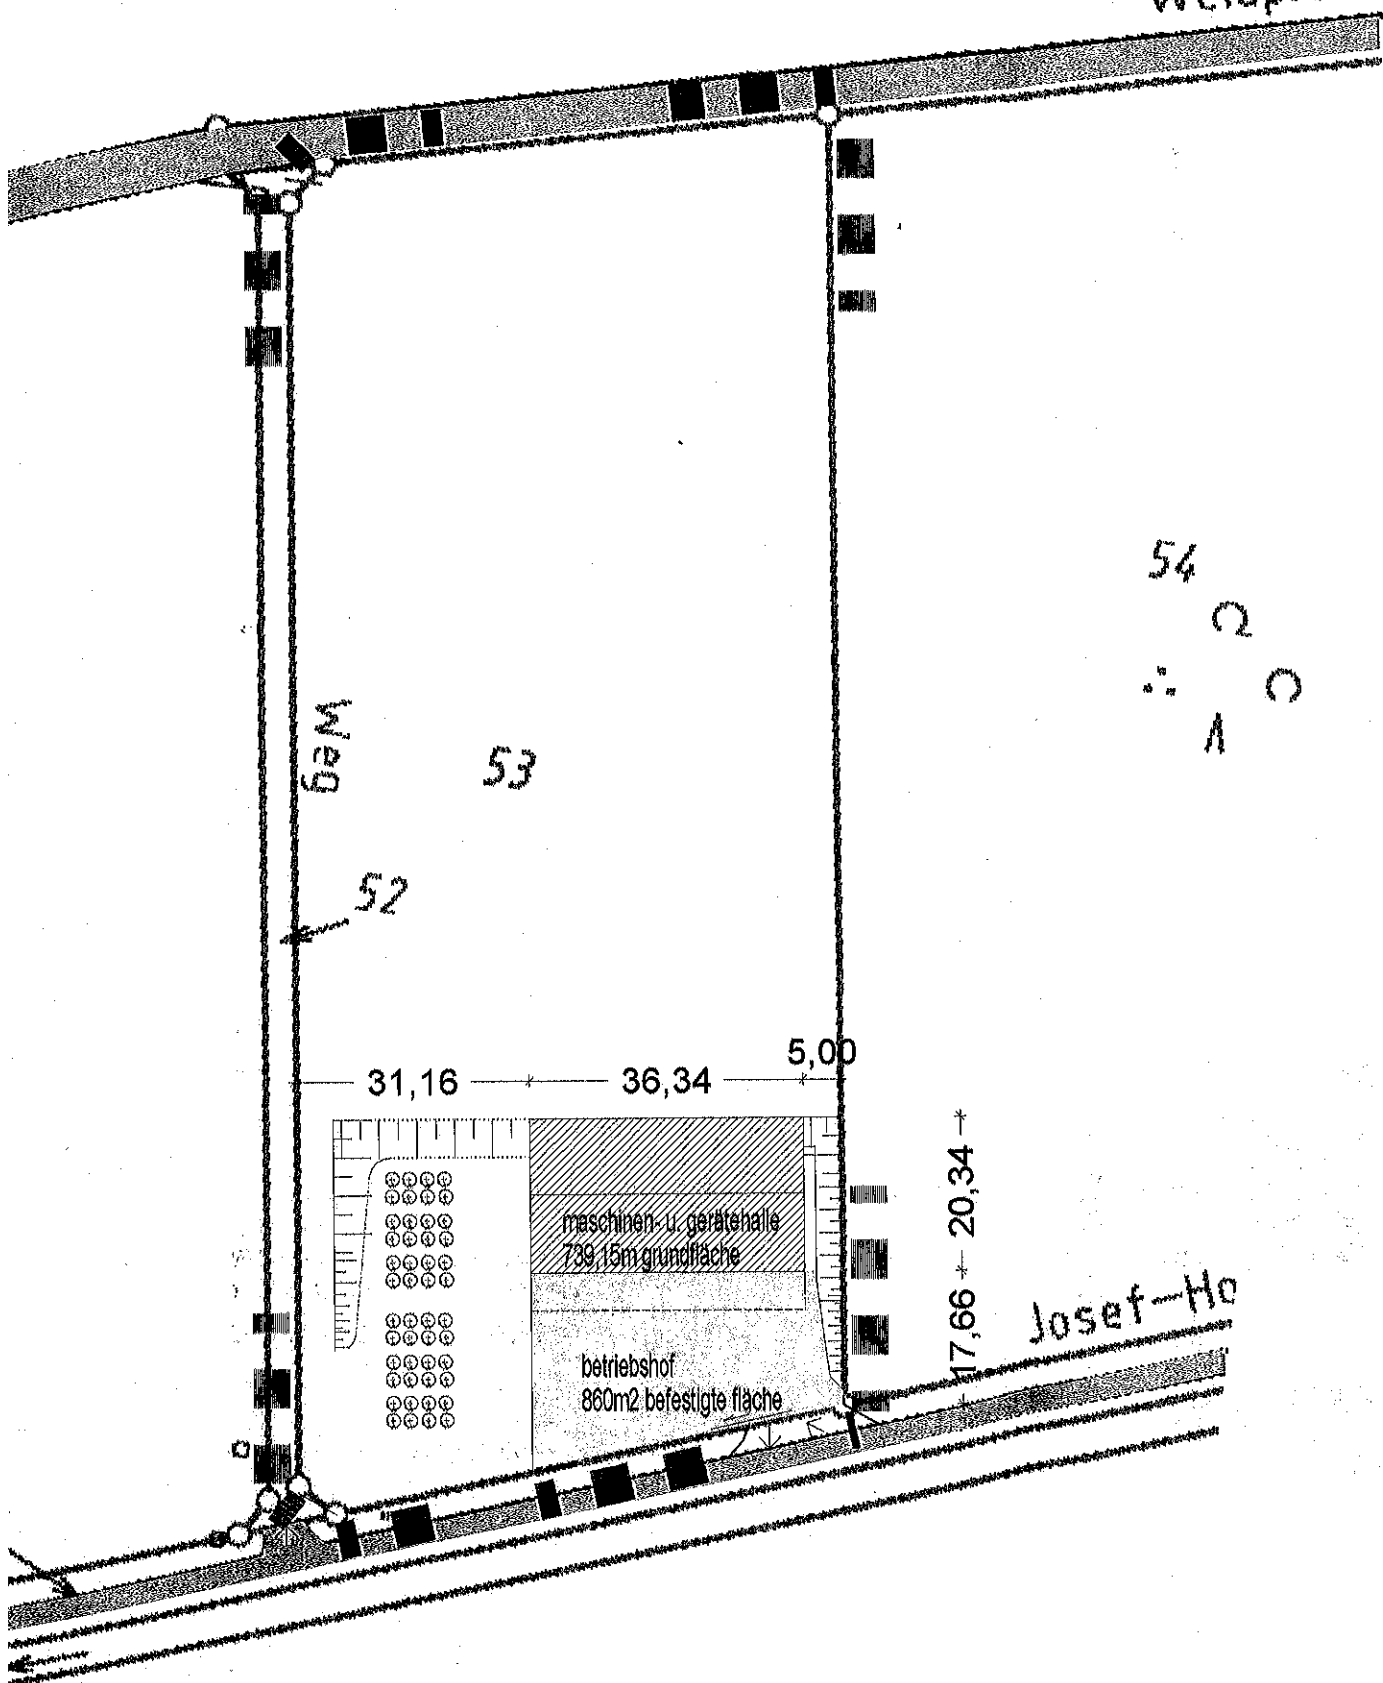


62.2-Liegen

Hinweise:
Vervielfältigung
der Deutschen
Veröffentlichung
Gesetzes über
vom 01.03.2001

Projekt:
NEUBAU EINER
OLFEN-VINNUM
GEM. OLFEN-KS

Bauherr:
Michael Schoml
Im Tigg 3, 59

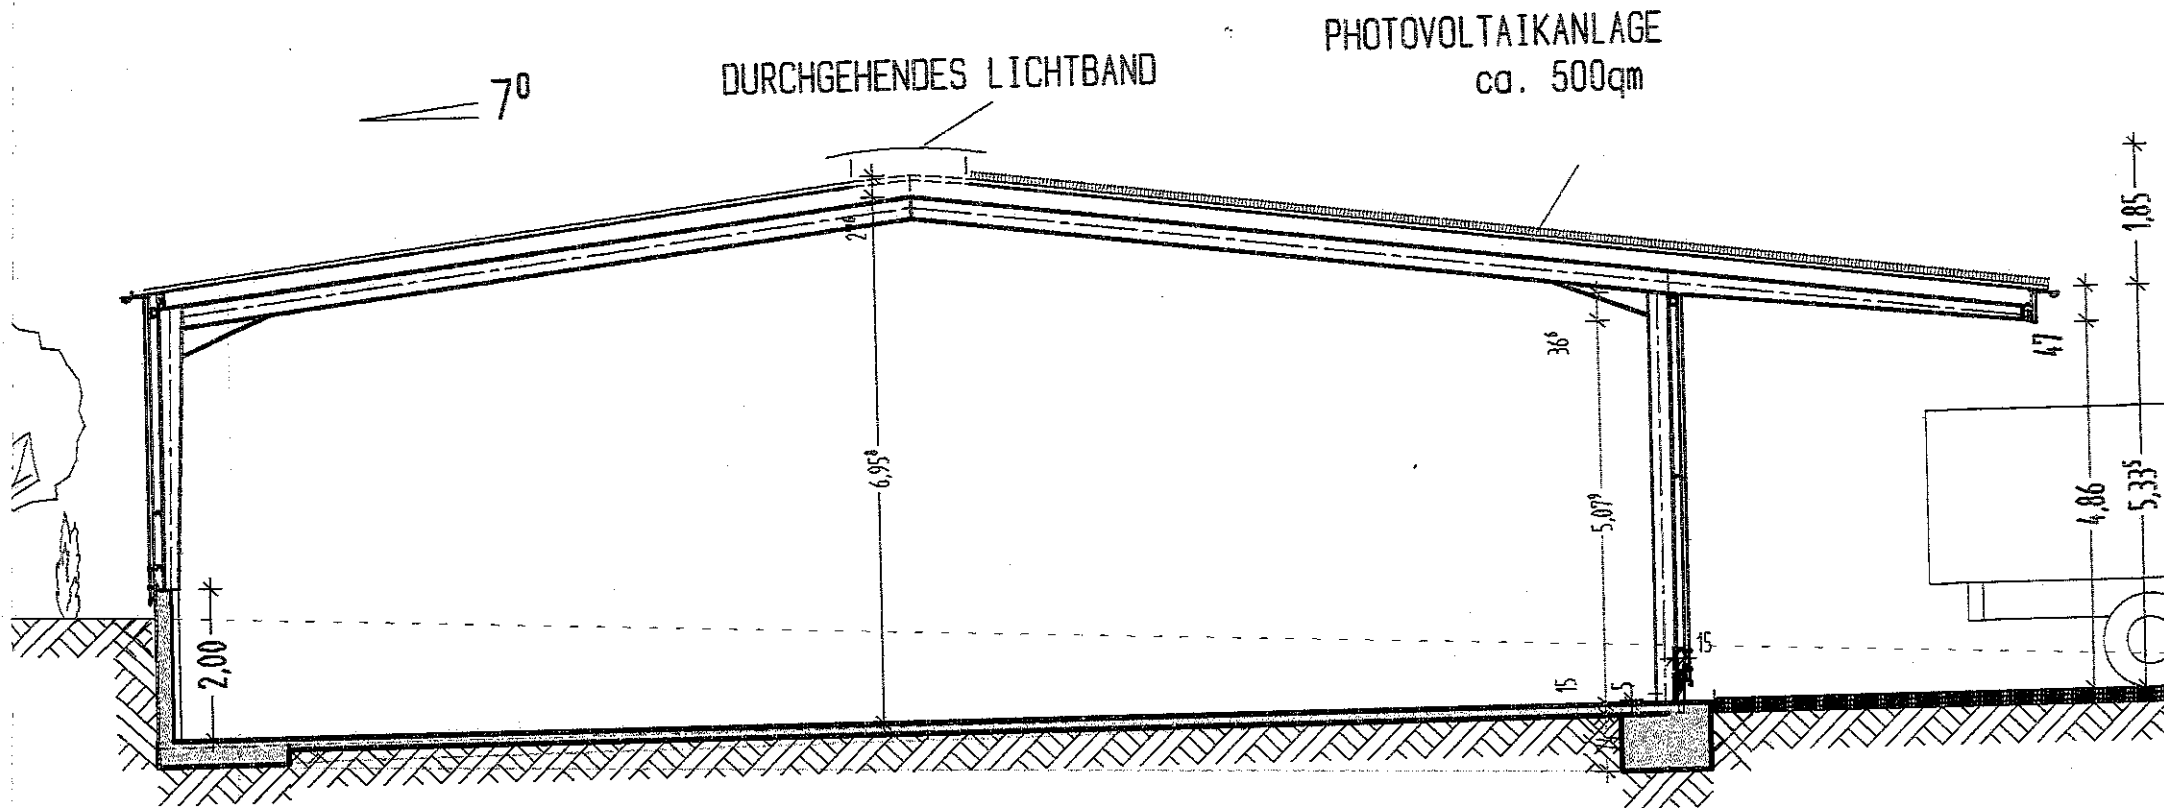

Schnitt