

Stadt Olfen

23.10.2007


-Bauamt-

Maßstab :

Kirchstraße 5 * 59399 Olfen

1:4000



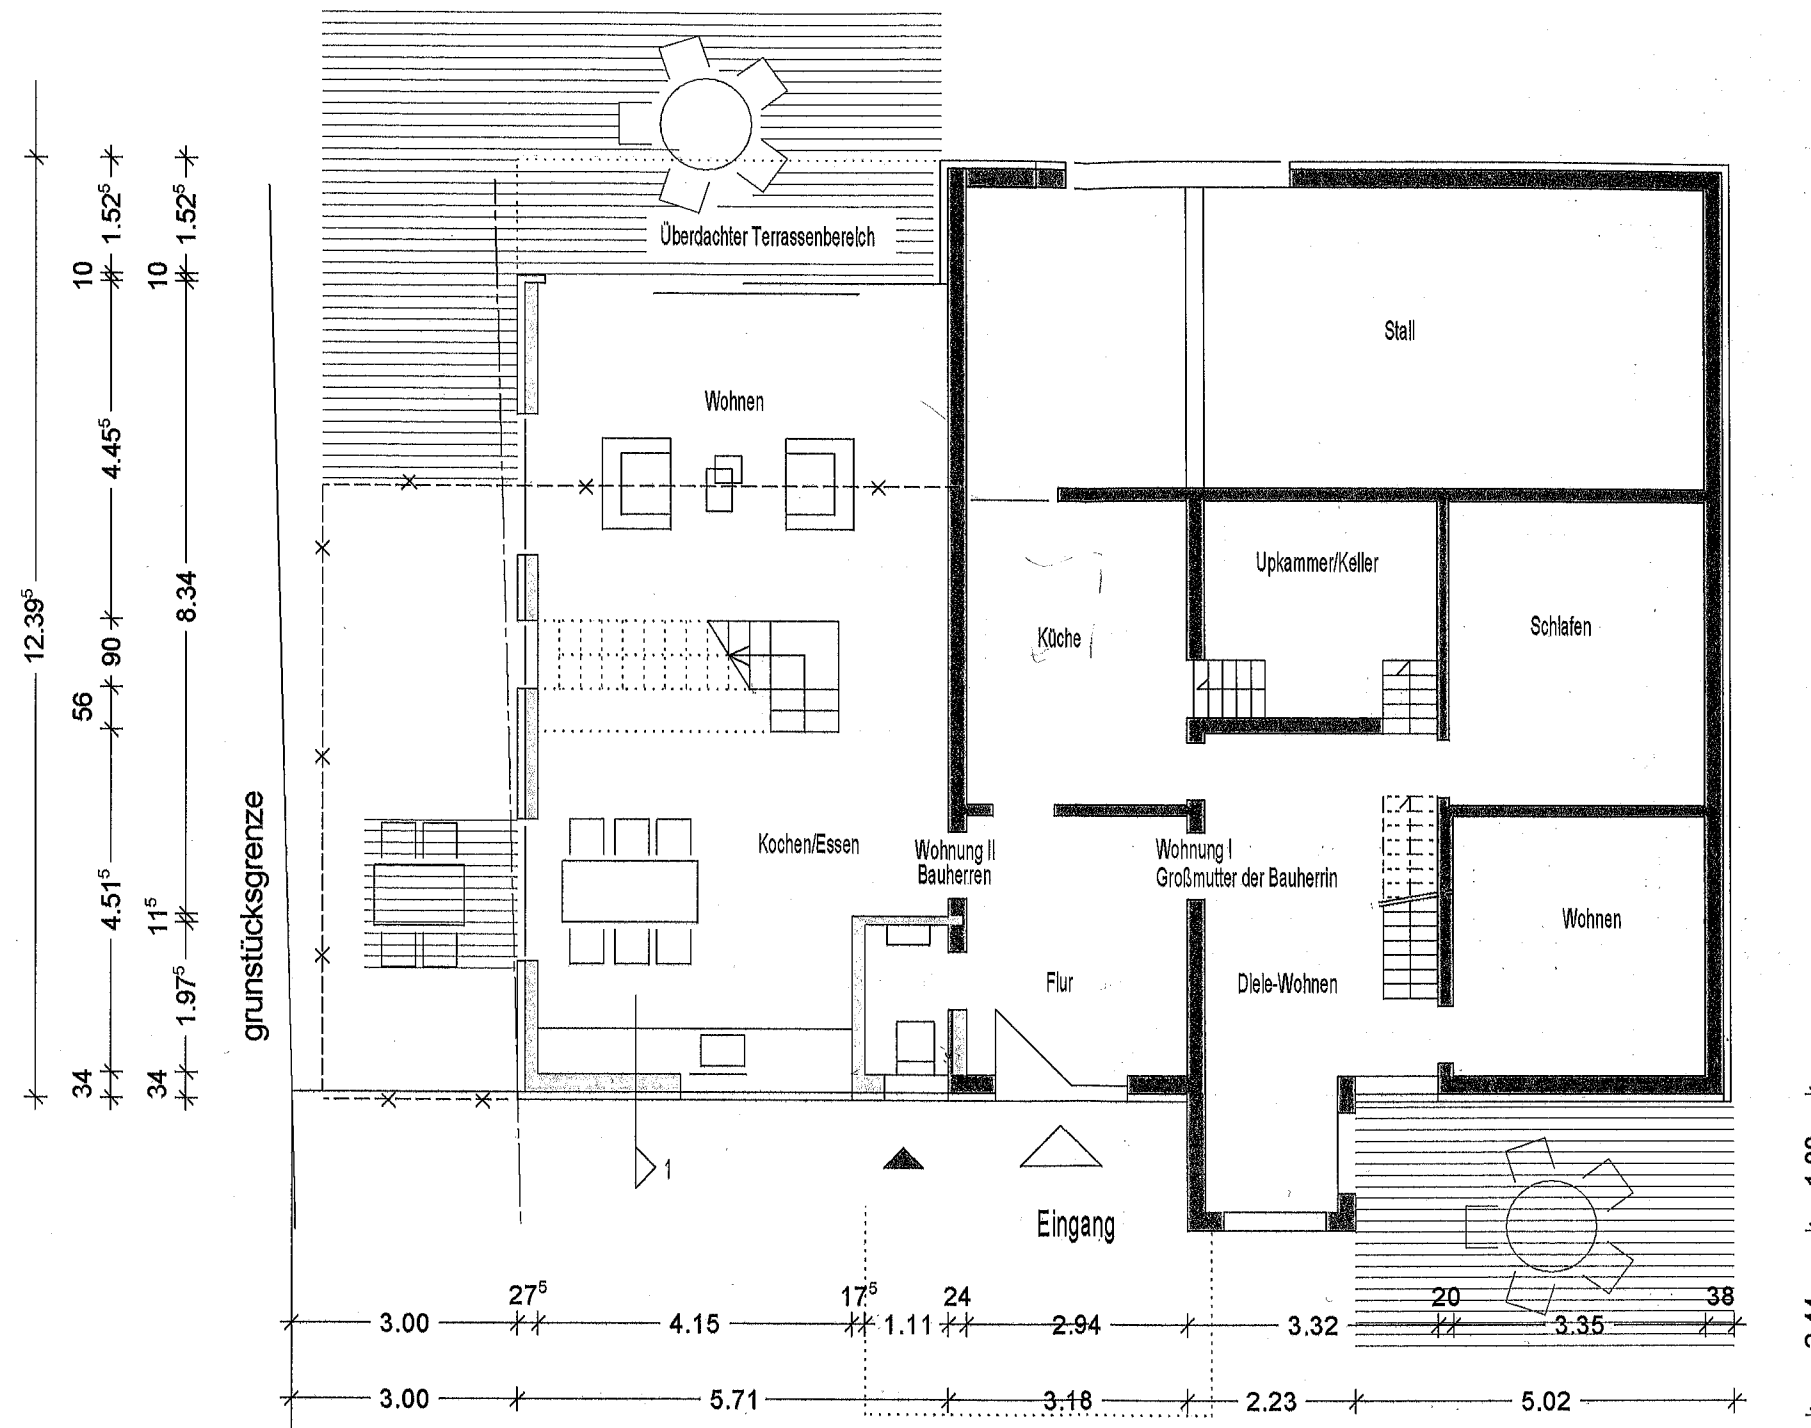

- Legende**
- Bestand
 - - - - - Neu
 - Abbruch
 - Darüberliegend

Grundriss EG M 1:100

Erweiterung eines Wohnhauses
 eines ehem. landwirtschaftl. Betriebes
 um eine 2. Wohnung
 und Abbruch vorh. landwirtschaftlicher
 Betriebsgebäude

Fehlgang 38 , 59399 Olfen

Bauherr: Detlef u. Melanie Geisler

Alfred- Nobel-Str. 43 , 59399 Olfen

Legende

Bestand

Neu

Abbruch

Darüberliegend

Grundriss OG M 1:100


Erweiterung eines Wohnhauses
 eines ehem. landwirtschaftl. Betriebes
 um eine 2. Wohnung
 und Abbruch vorh. landwirtschaftlicher
 Betriebsgebäude

Bauherr: Dettler u. Melanie Geisler

Fehlgang 38 , 59399 Offen

Alfred-Nobel-Str. 43 , 59399 Offen


01.10.2007

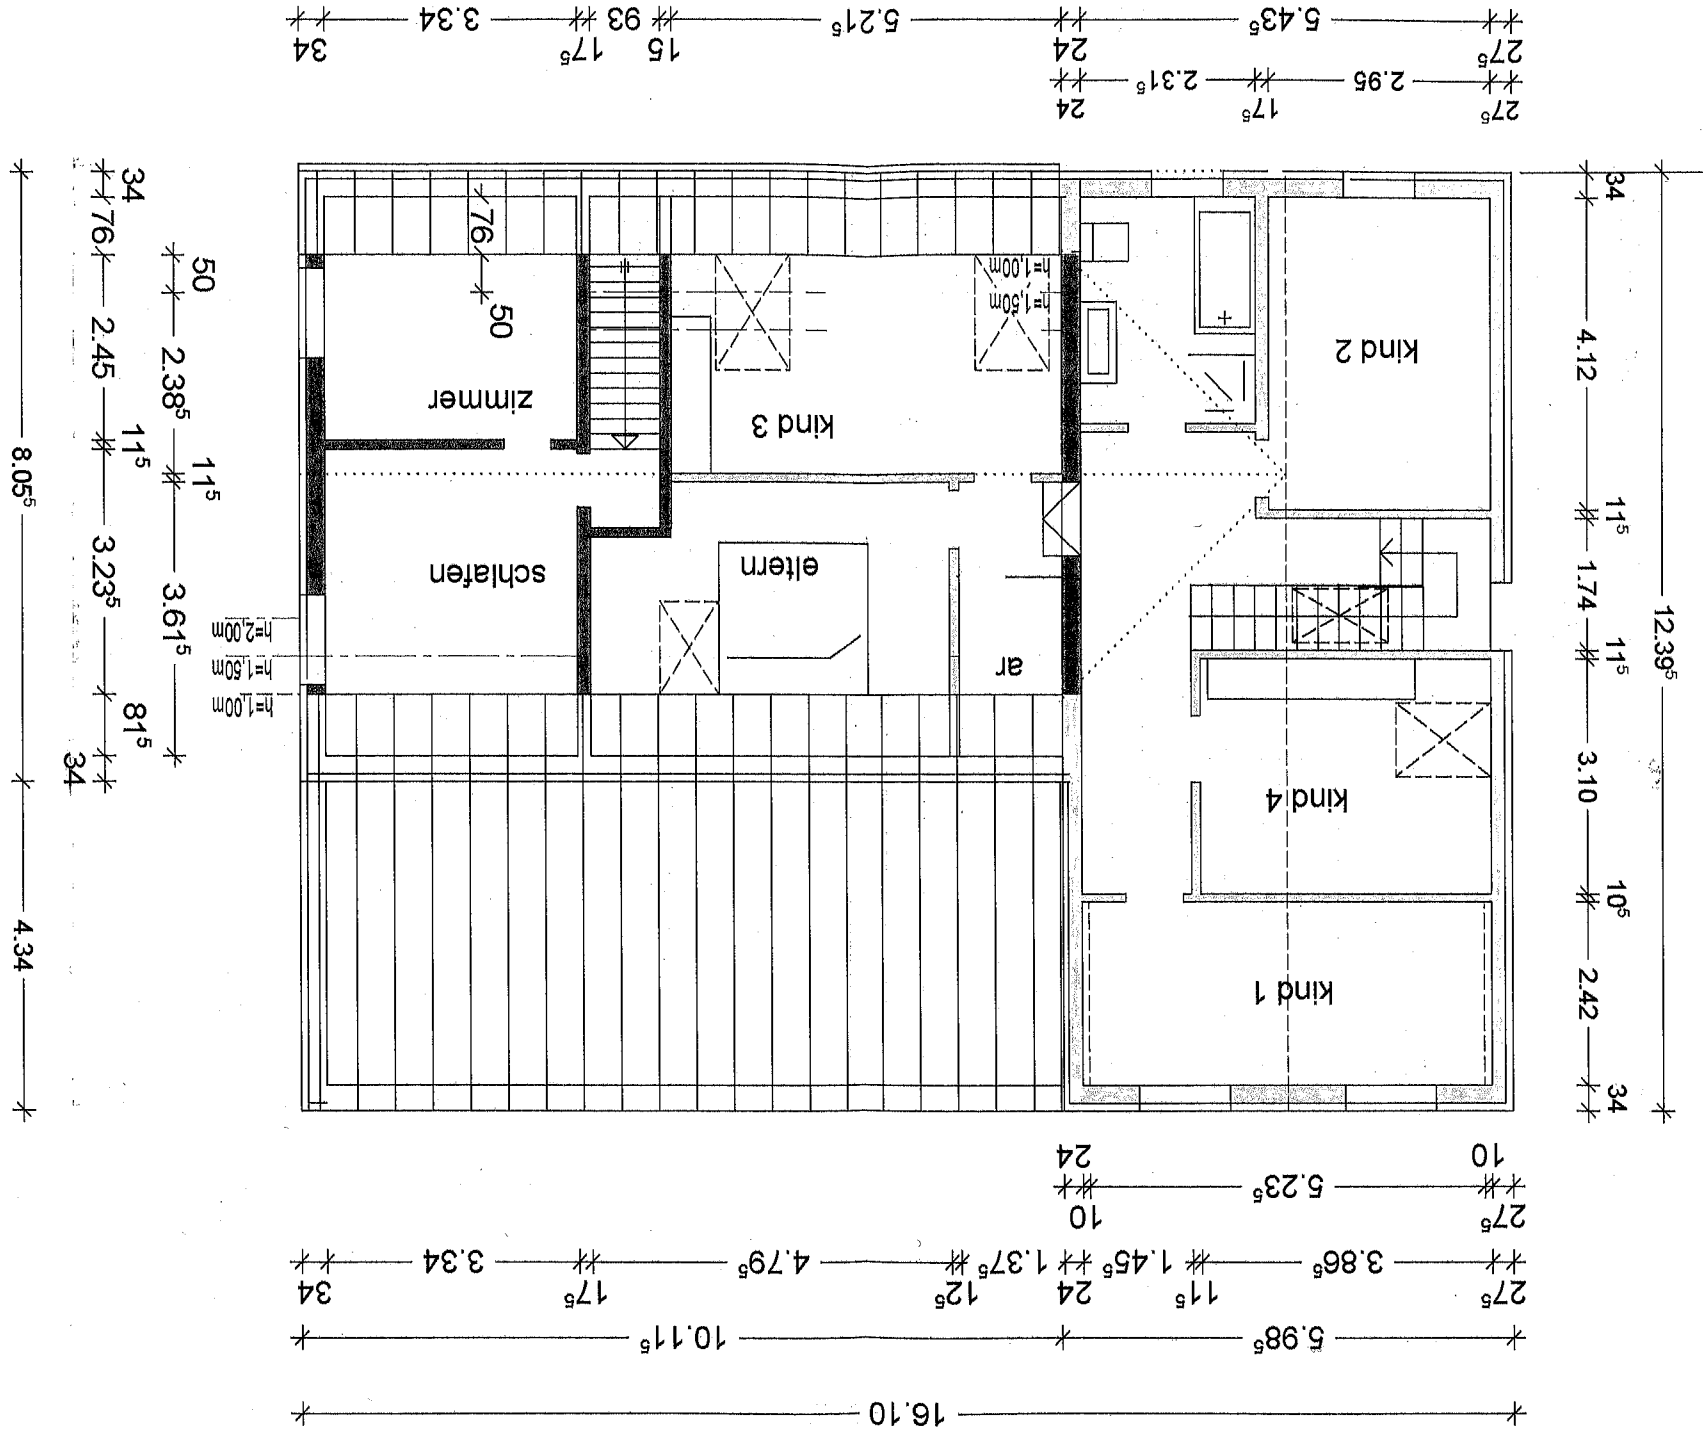



Legende

- Bestand
- Neu
- Abbruch
- Darüberliegend

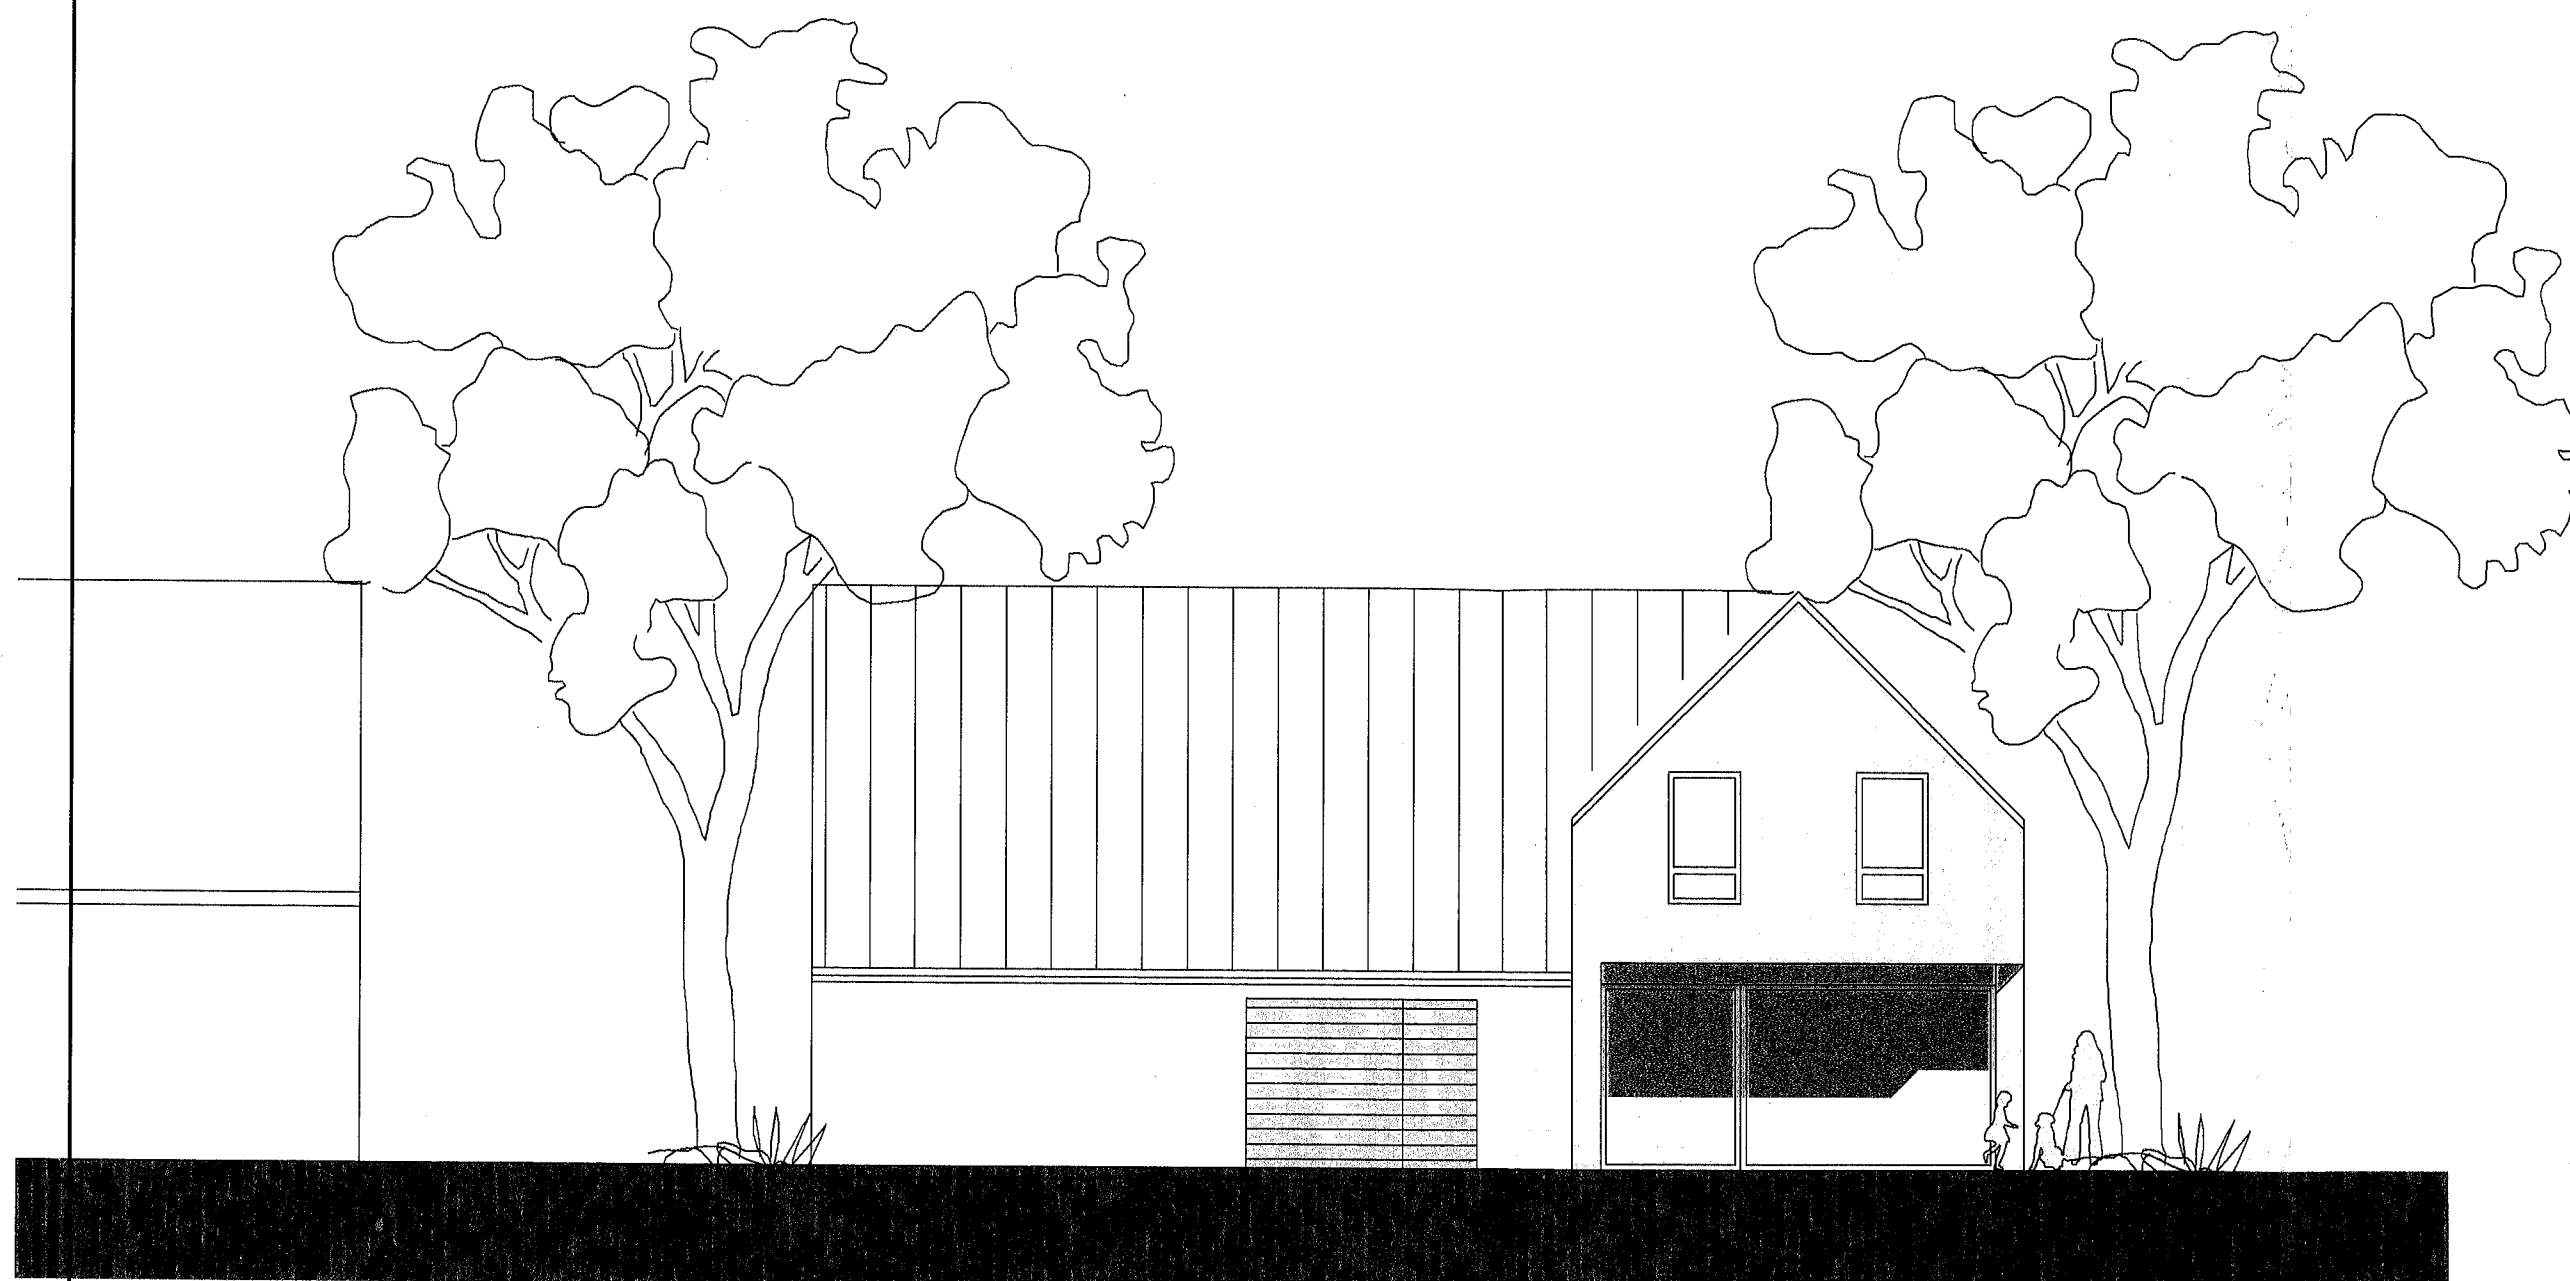

NORDANSICHT

ANSICHTEN M 1:100


Erweiterung eines Wohnhauses
 eines ehem. landwirtschaftl. Betriebes
 um eine 2. Wohnung
 und Abbruch vorh. landwirtschaftlicher
 Betriebsgebäude

Fehlgang 38 , 59399 Olfen

Bauherr: Detlef u. Melanie Geisler

Alfred- Nobel-Str. 43 , 59399 Olfen

01.10.2007

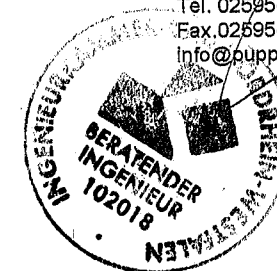

Legende

- Bestand
- Neu
- Abbruch
- Darüberliegend



SÜDANSICHT

ANSICHTEN M 1:100

Erweiterung eines Wohnhauses
 eines ehem. landwirtschaftl. Betriebes
 um eine 2. Wohnung
 und Abbruch vorh. landwirtschaftlicher
 Betriebsgebäude

Fehlgaug 38 , 59399 Olfen

Bauherr: Detlef u. Melanie Geisler

Alfred- Nobel-Str. 43 , 59399 Olfen

01.10.2007