


GEMARKUNG OLFEN STADT
FLUR 87
FLURSTÜCK 811

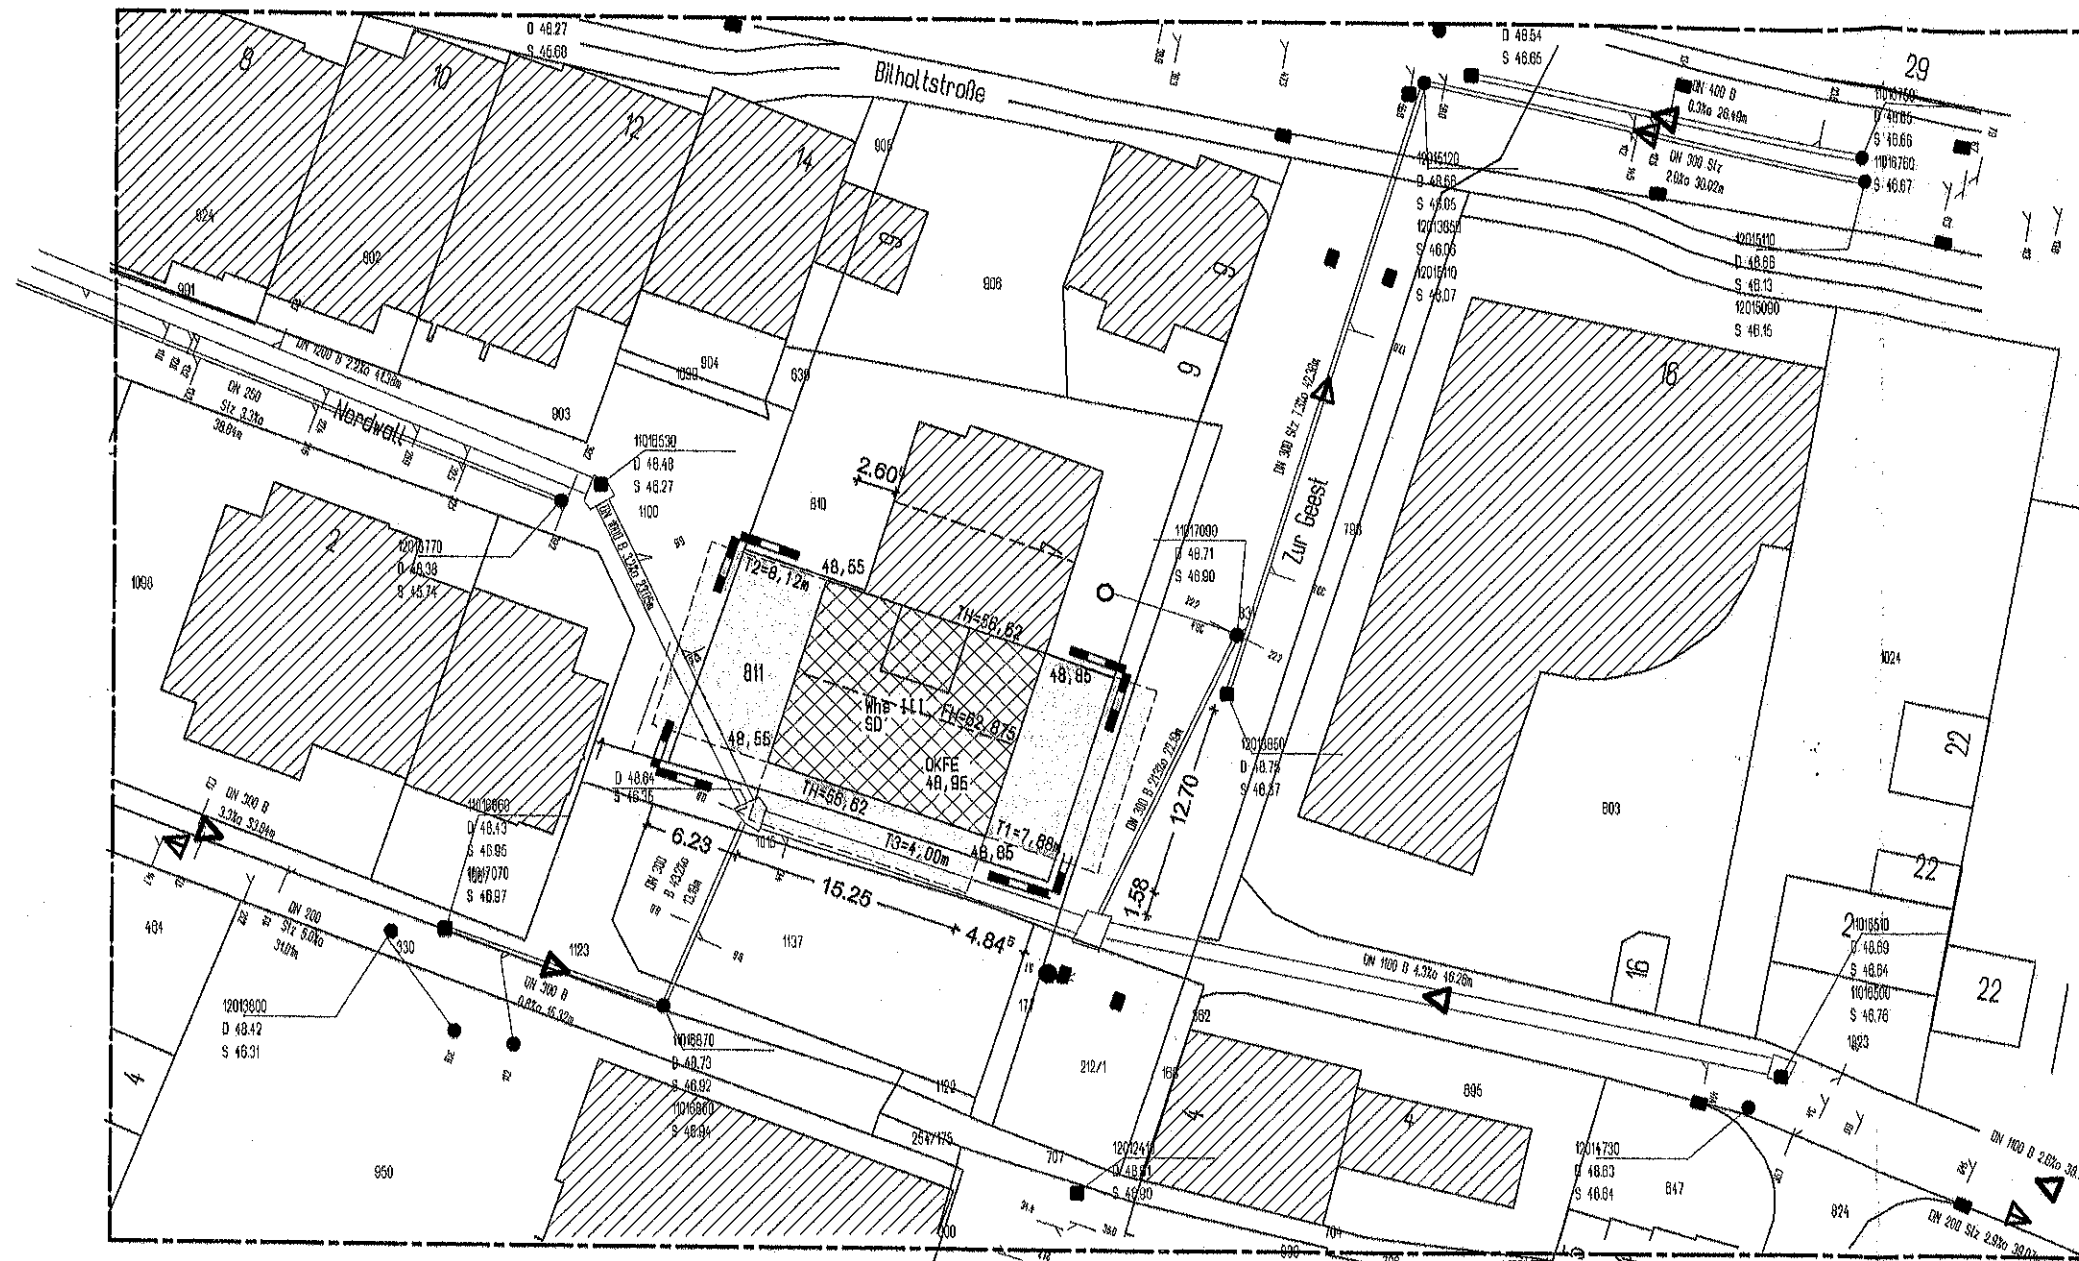


LAGEPLAN M 1:500

~~MARIUS PUPPENDAHL~~
~~DIPLOM. ARCHITEKT AKNW~~




NEUBAU EINES BARRIEREFREIEN WOHN- UND GESCHÄFTSHAUSES ZUR GEEST - 59399 OLFEN

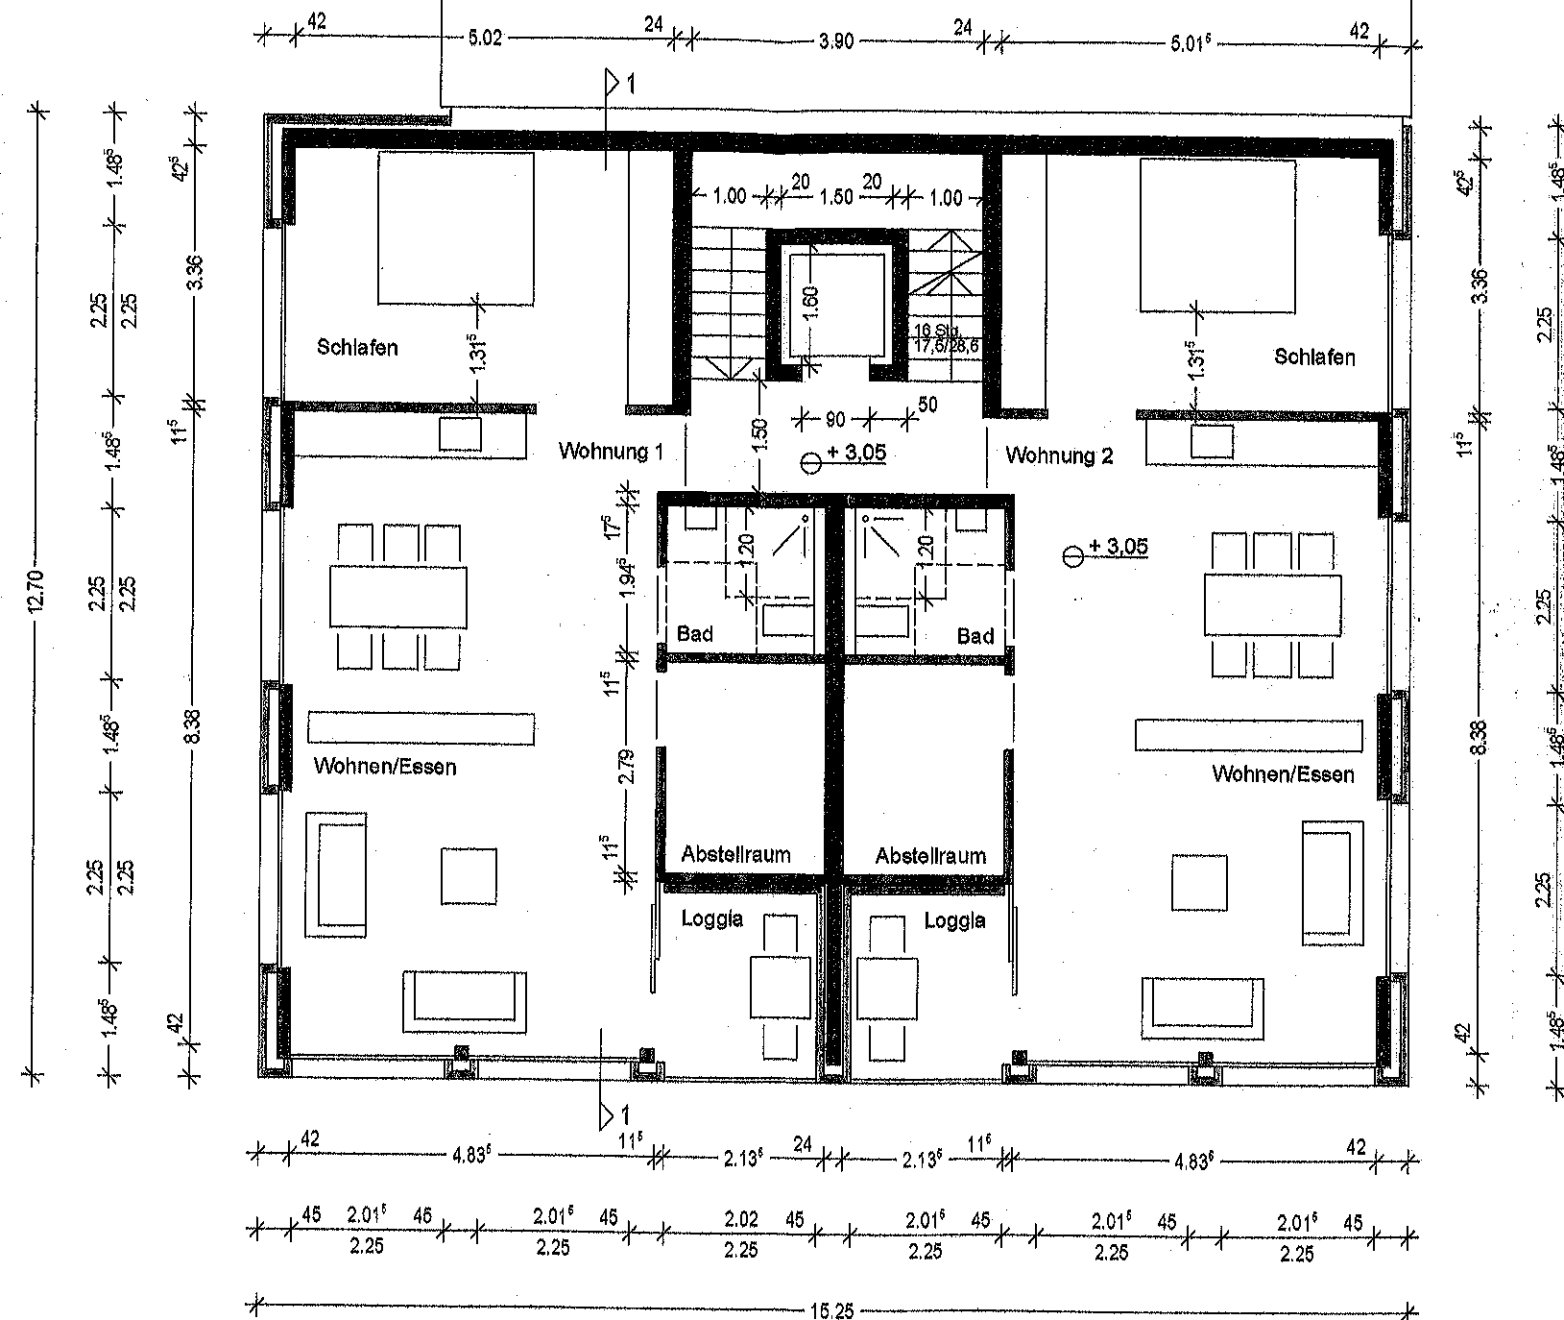


GRUNDRISS 1. OG M 1:100


18.12.2007

~~MARIUS PUPPENDAHL~~
~~DIPL.-ING. ARCHITEKT AKNW~~

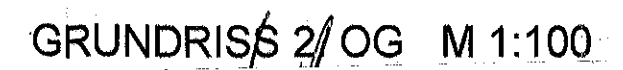

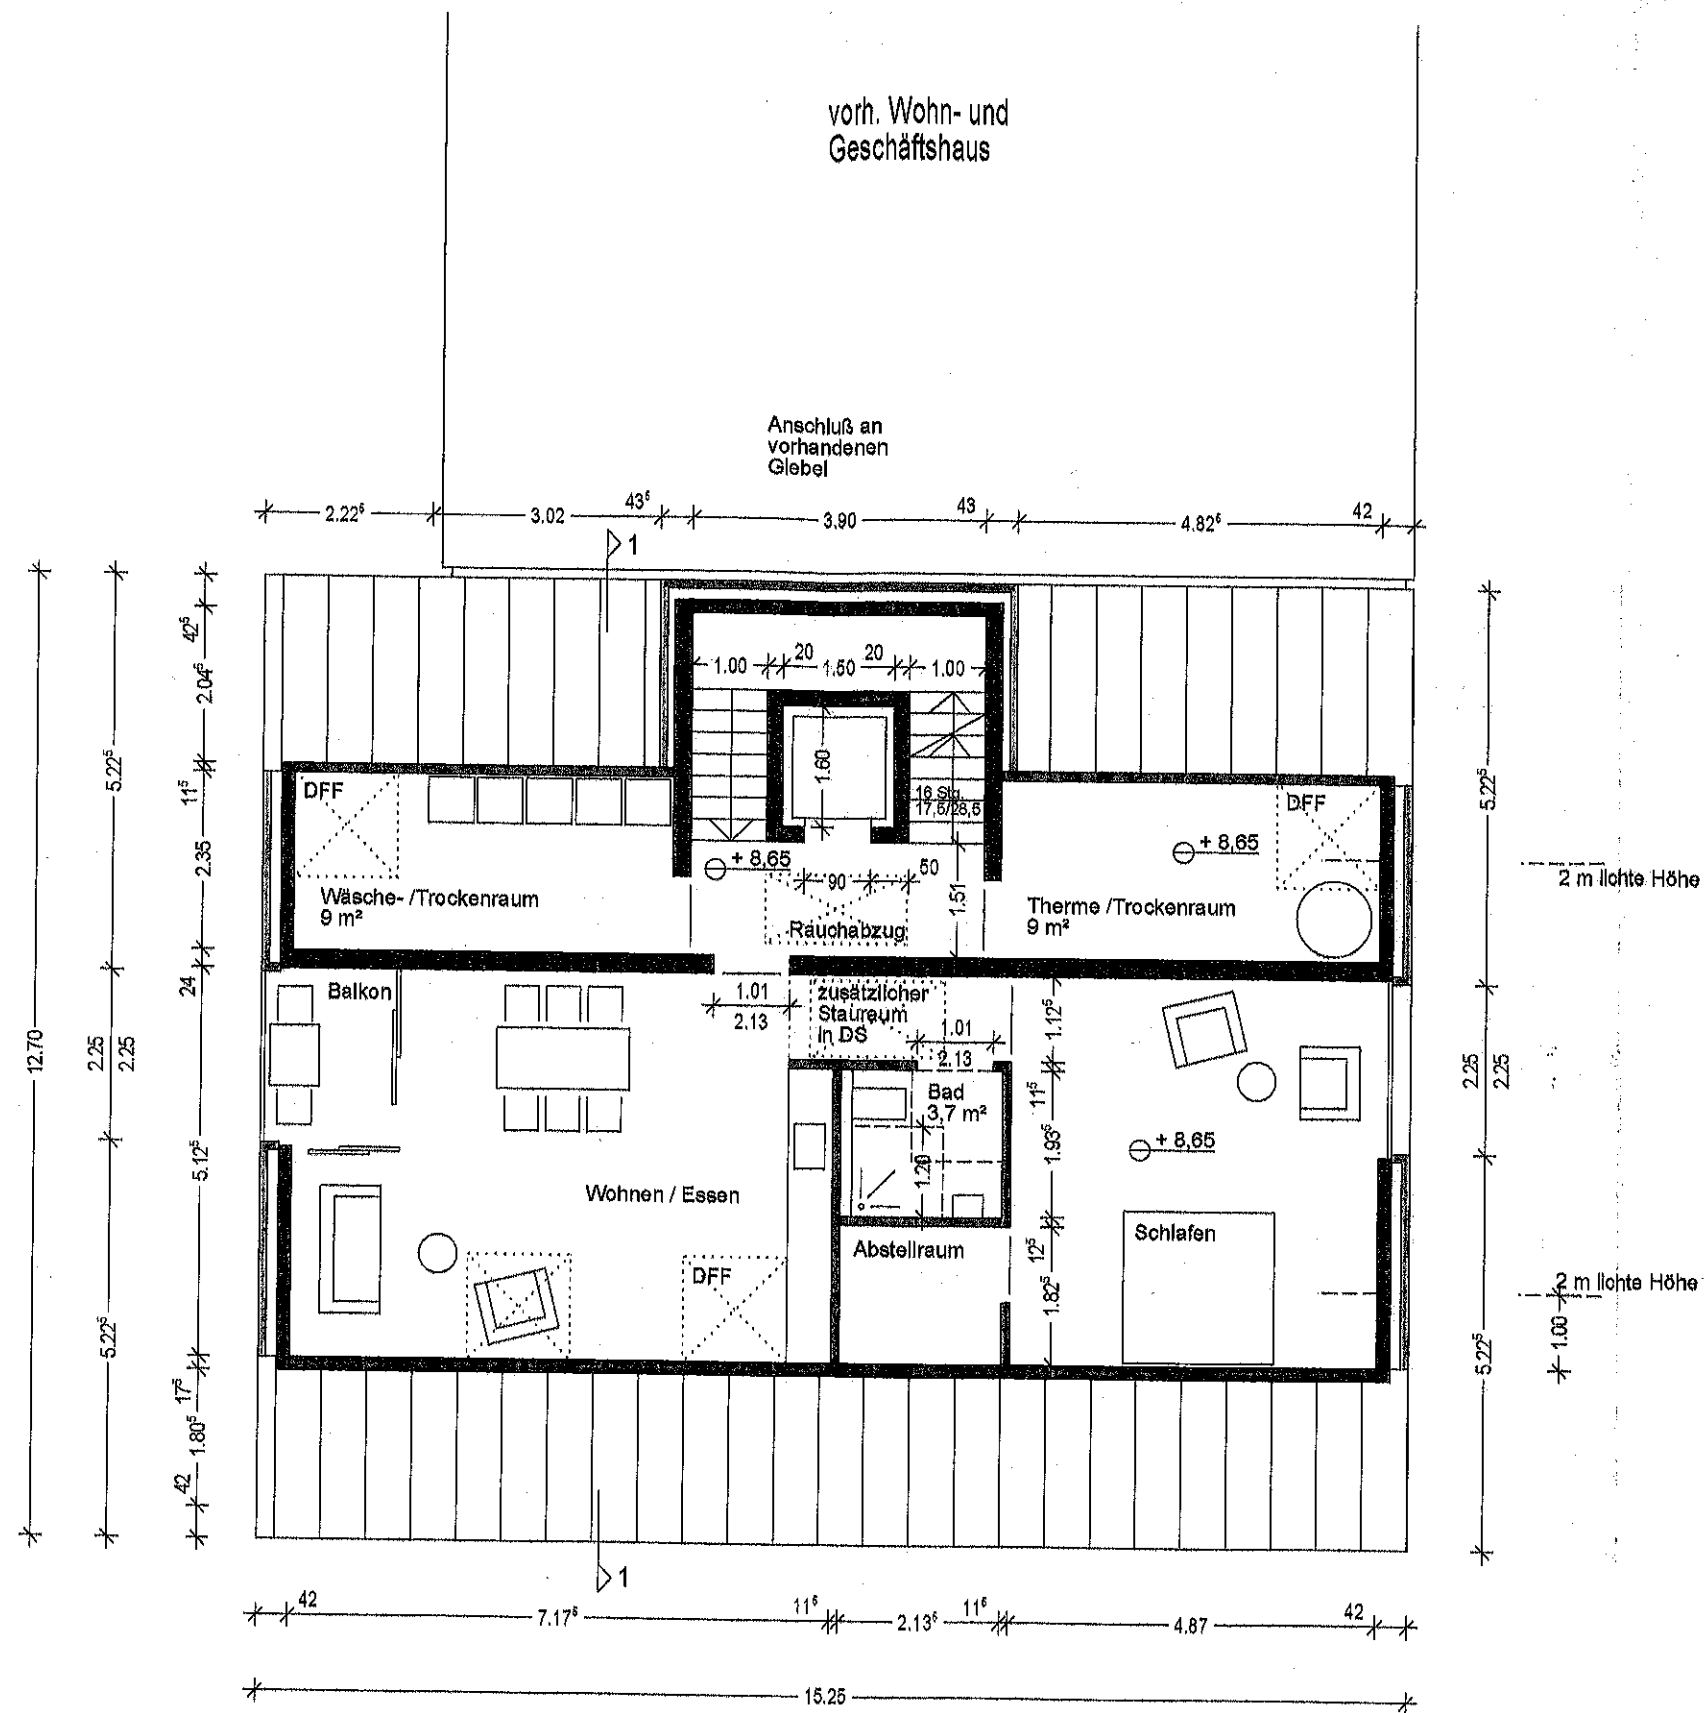

GRUNDRISS 3/OG M 1:100

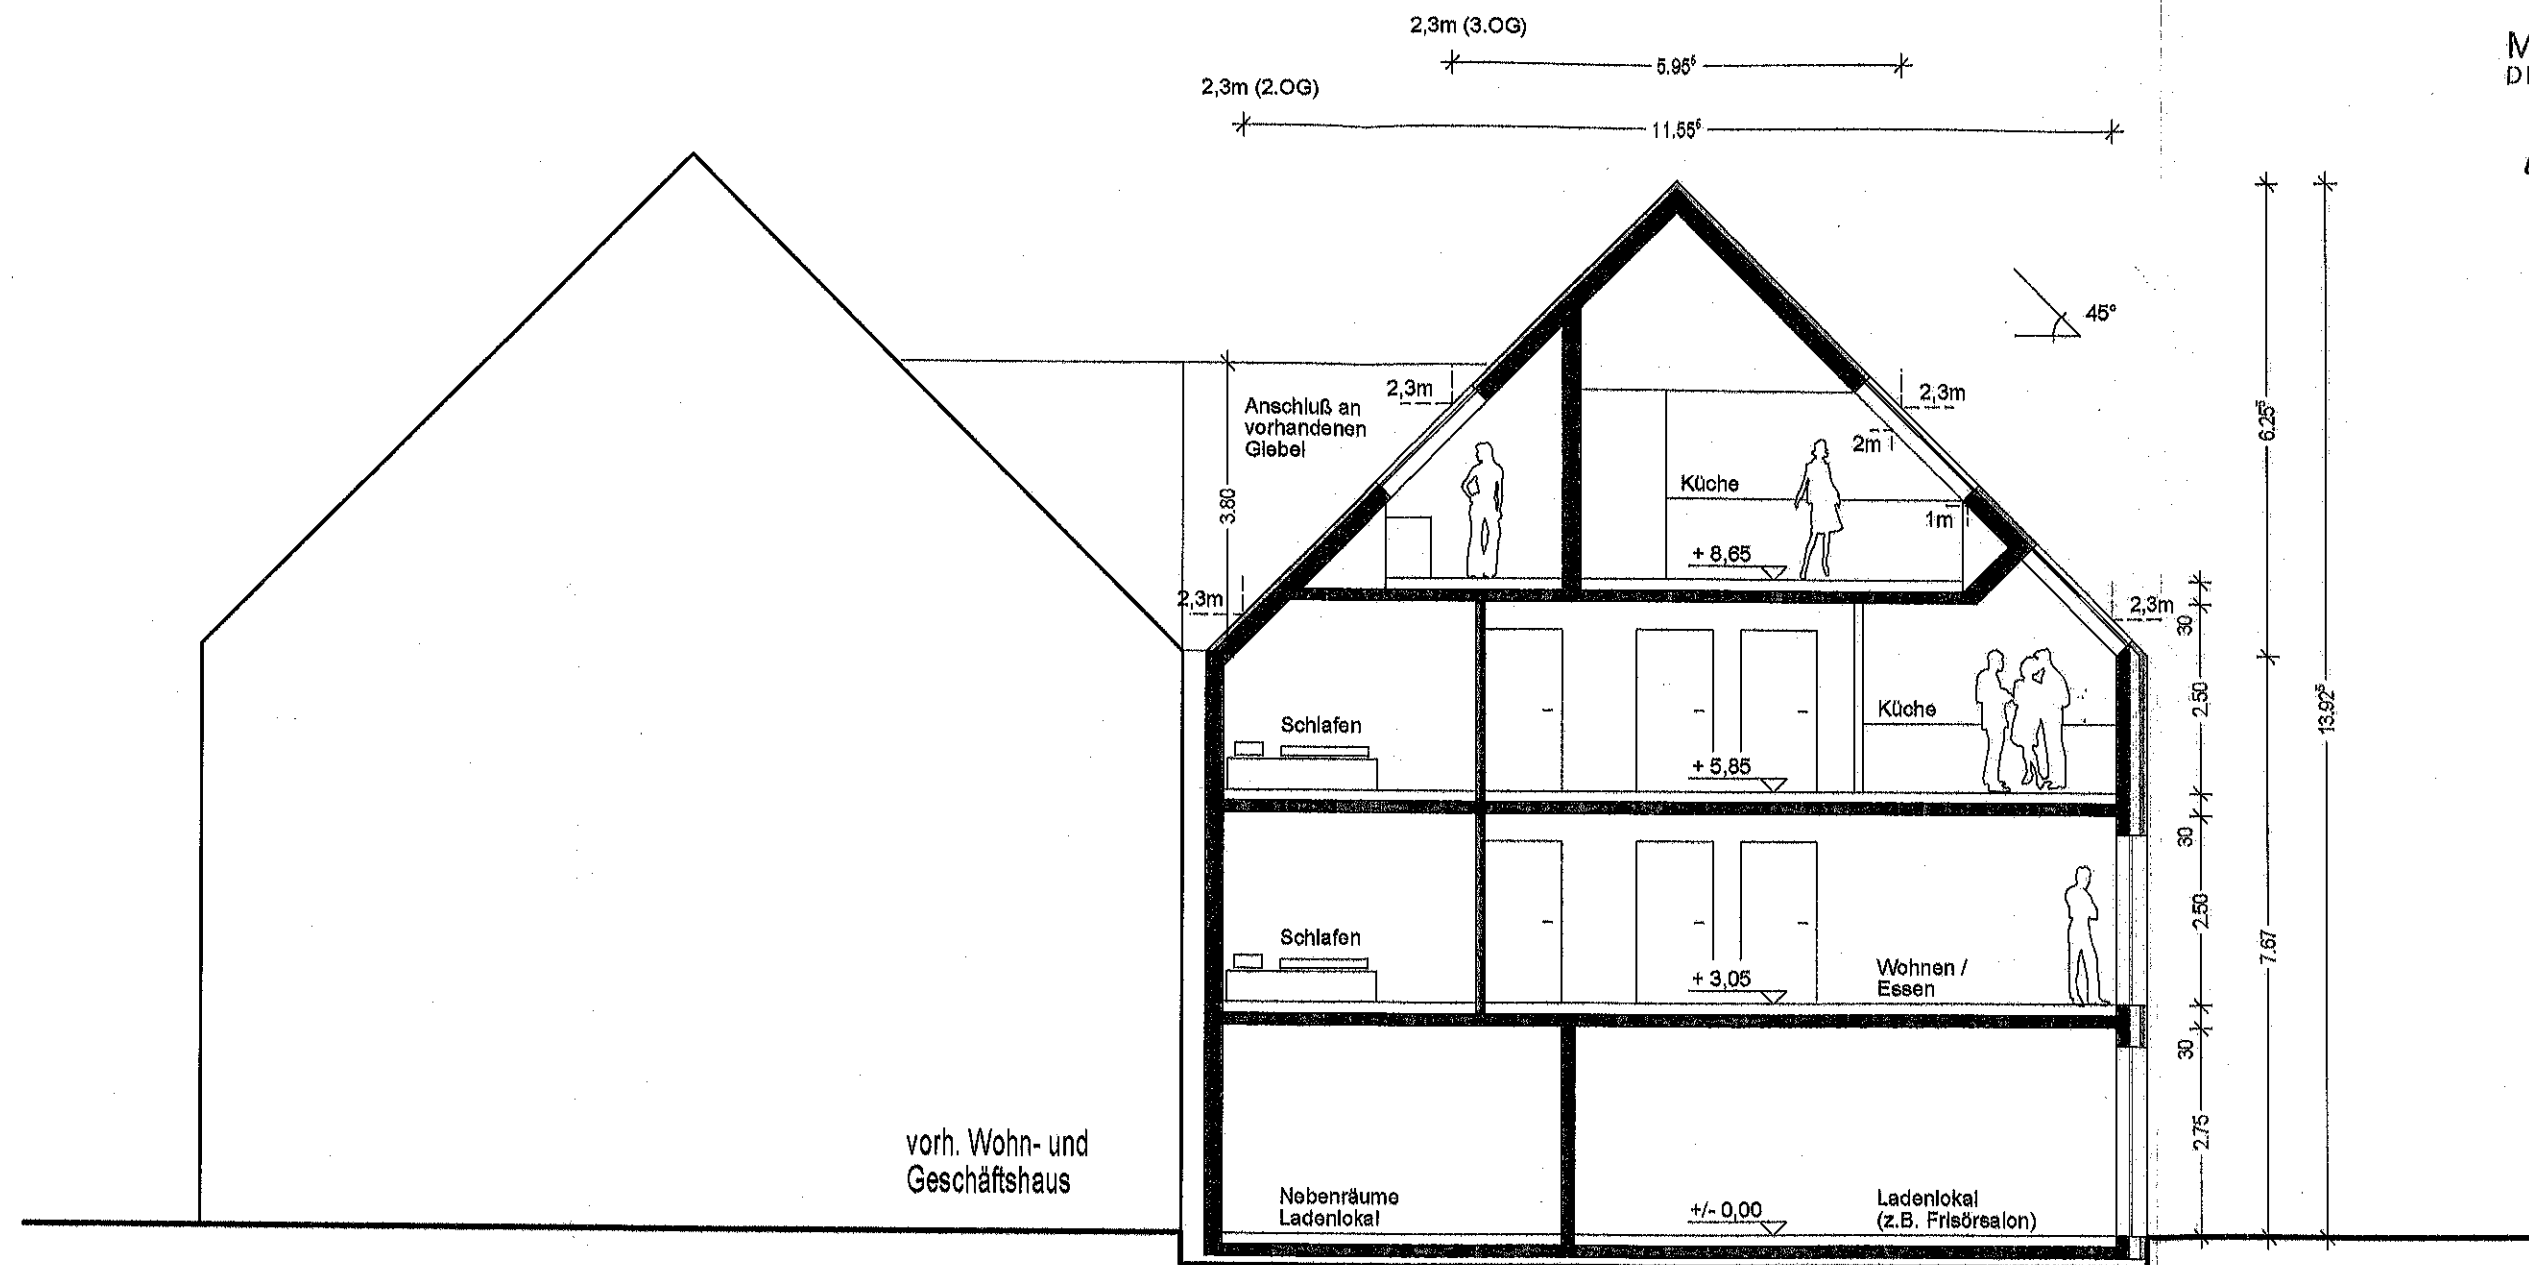

SCHNITT 1-1 M 1:100



Vorhandenes Wohn- und Geschäftshaus

ANSICHT WEST M 1:100



ANSICHT OST / M 1:100