

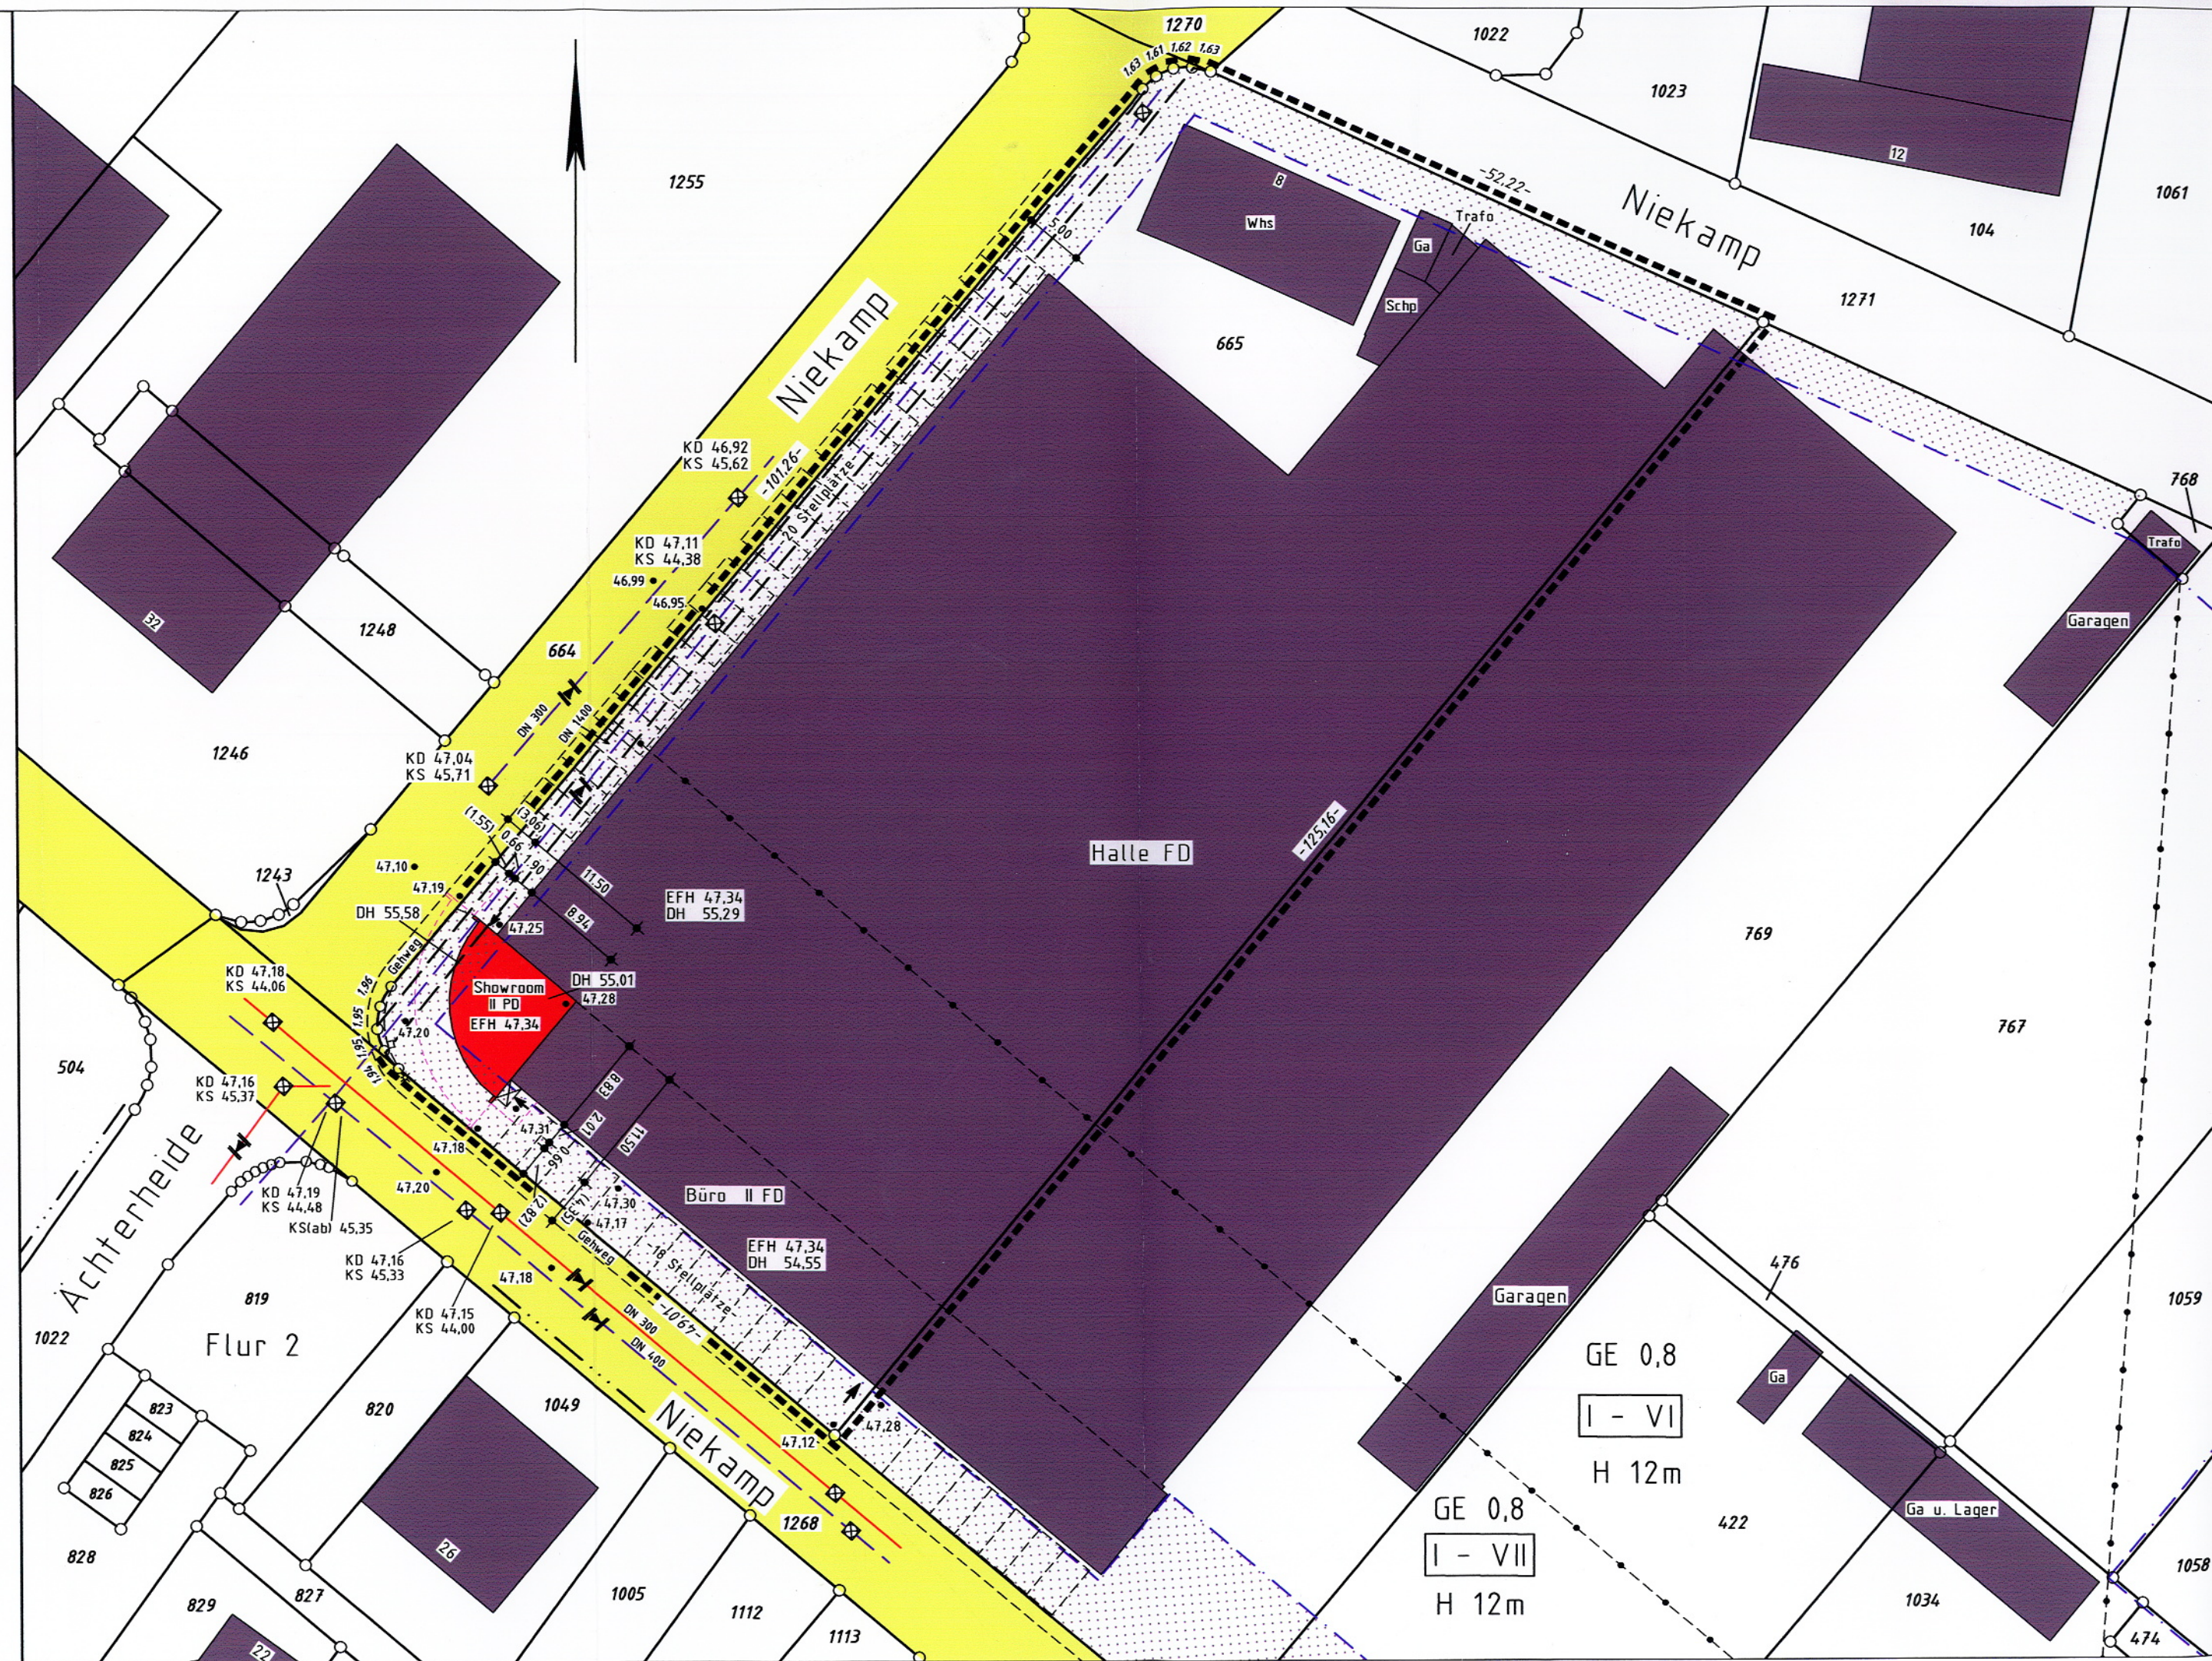


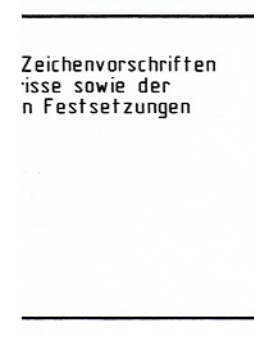

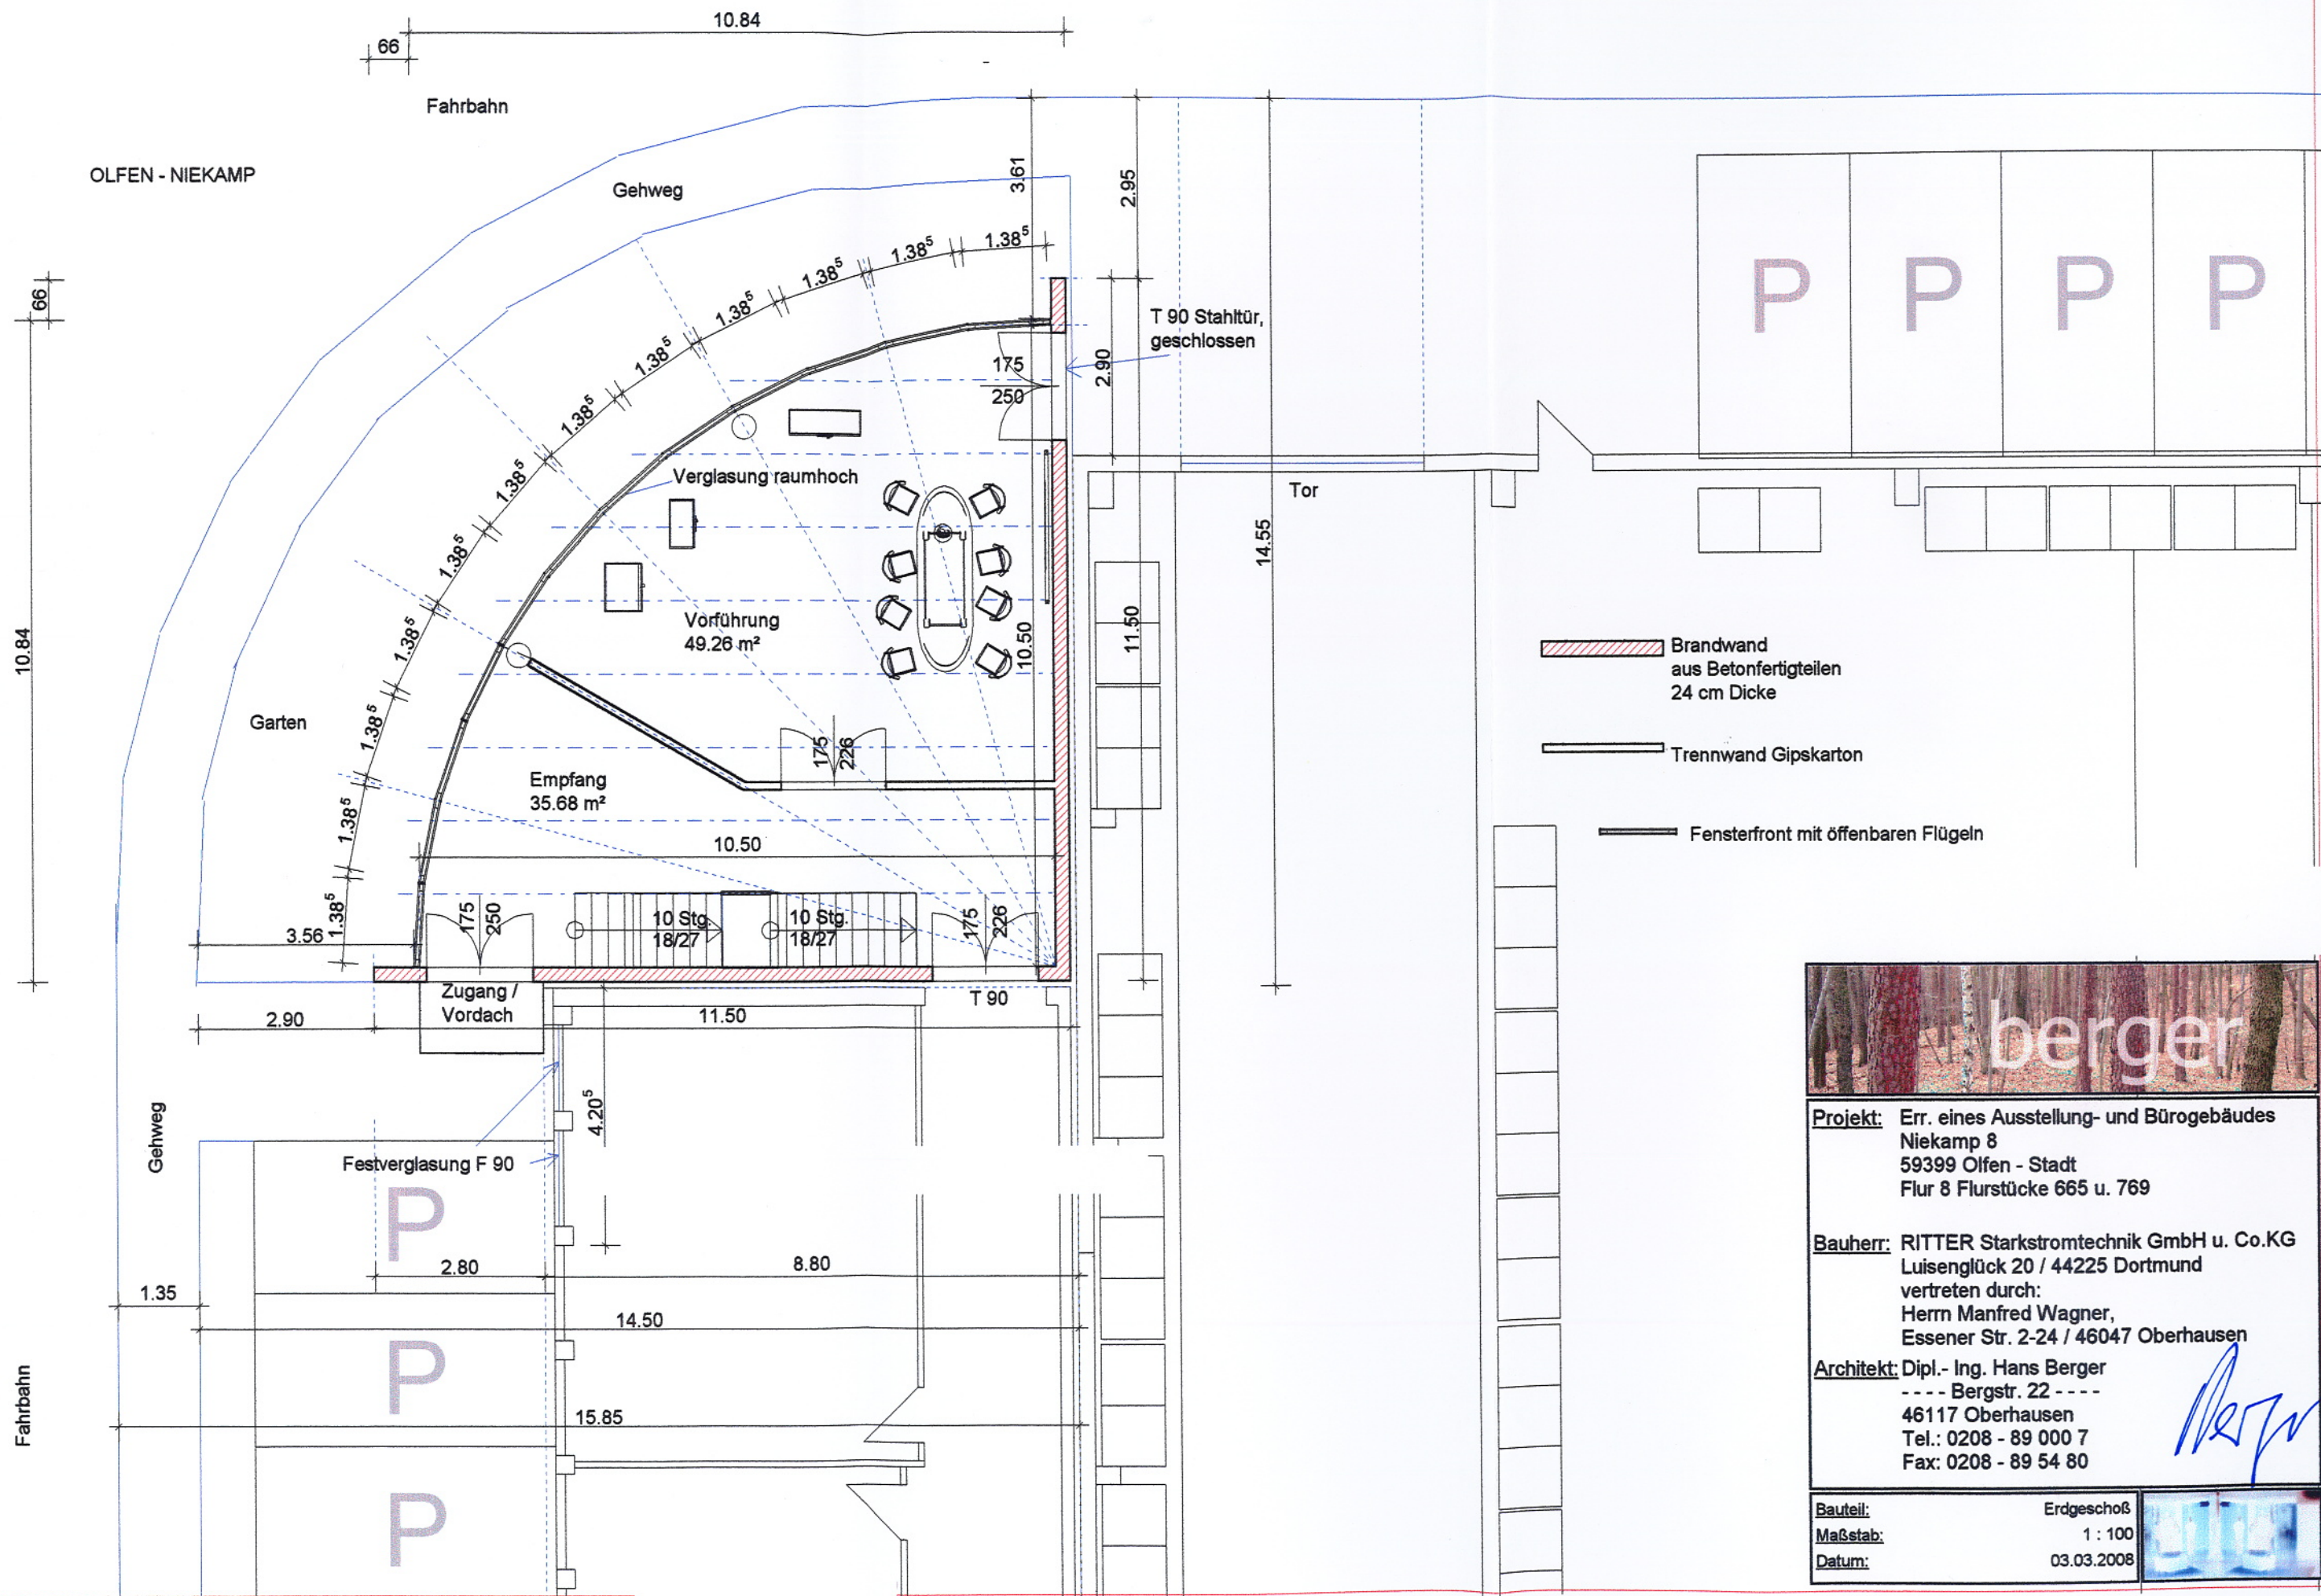

Projekt: Err. eines Ausstellung- und Bürogebäudes
Niekamp 8
59399 Olfen - Stadt
Flur 8 Flurstücke 665 u. 769


Bauherr: RITTER Starkstromtechnik GmbH u. Co.KG
Luisenglück 20 / 44225 Dortmund
vertreten durch:
Herrn Manfred Wagner,
Essener Str. 2-24 / 46047 Oberhausen

Architekt: Dipl.- Ing. Hans Berger
---- Bergstr. 22 ----
46117 Oberhausen
Tel.: 0208 - 89 000 7
Fax: 0208 - 89 54 80


Bauteil: Erdgeschoß
Maßstab: 1 : 100
Datum: 03.03.2008

Hans Berger


Schnittansicht Eingang

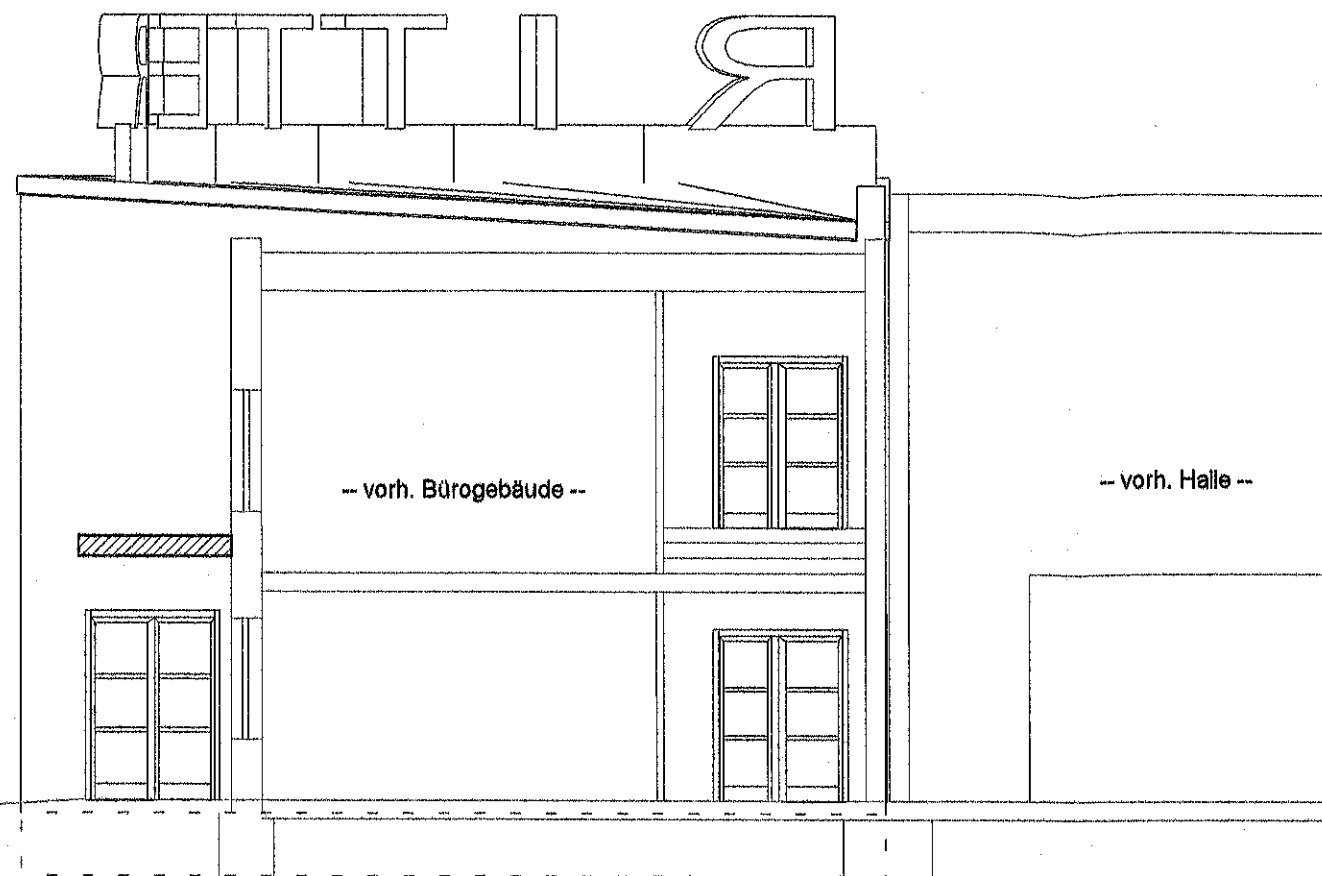

Schnitt

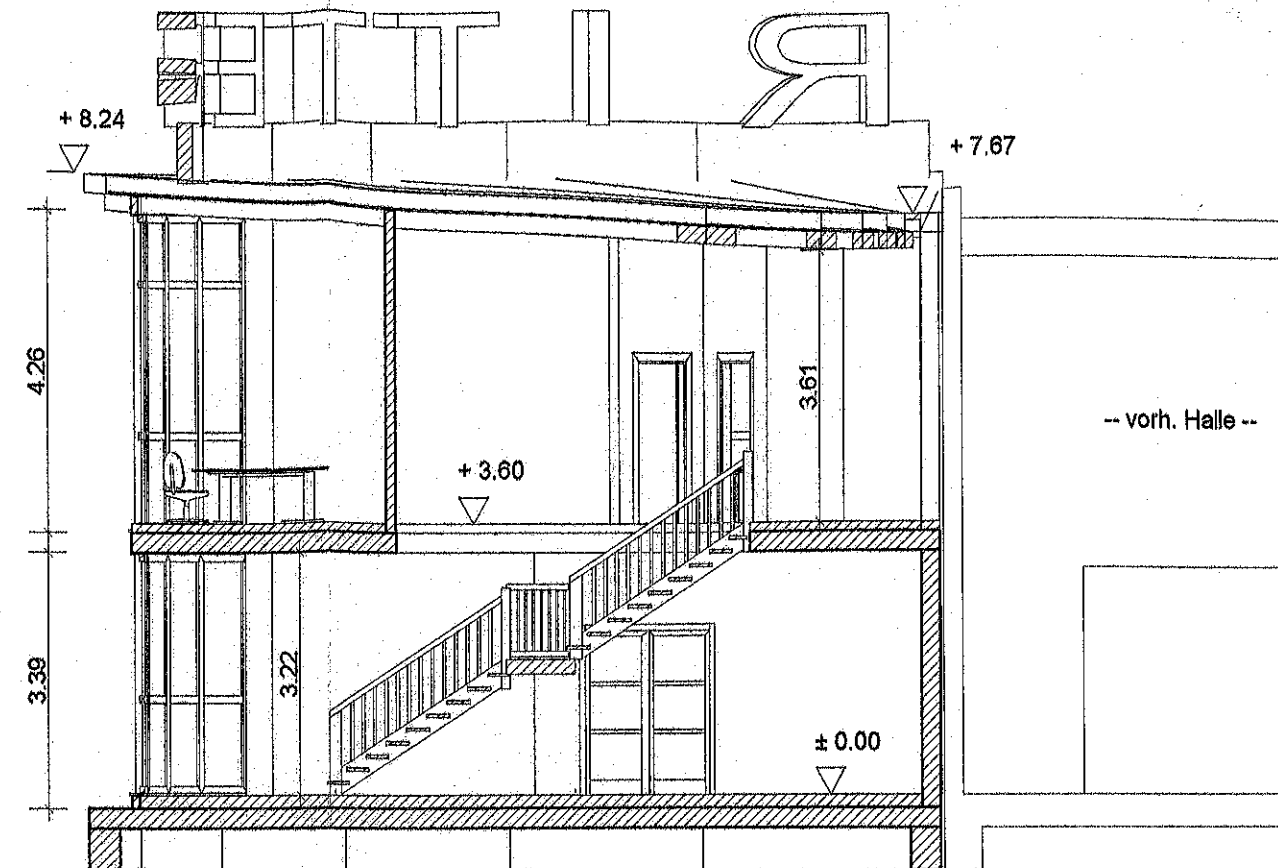

Ansicht Niekamp

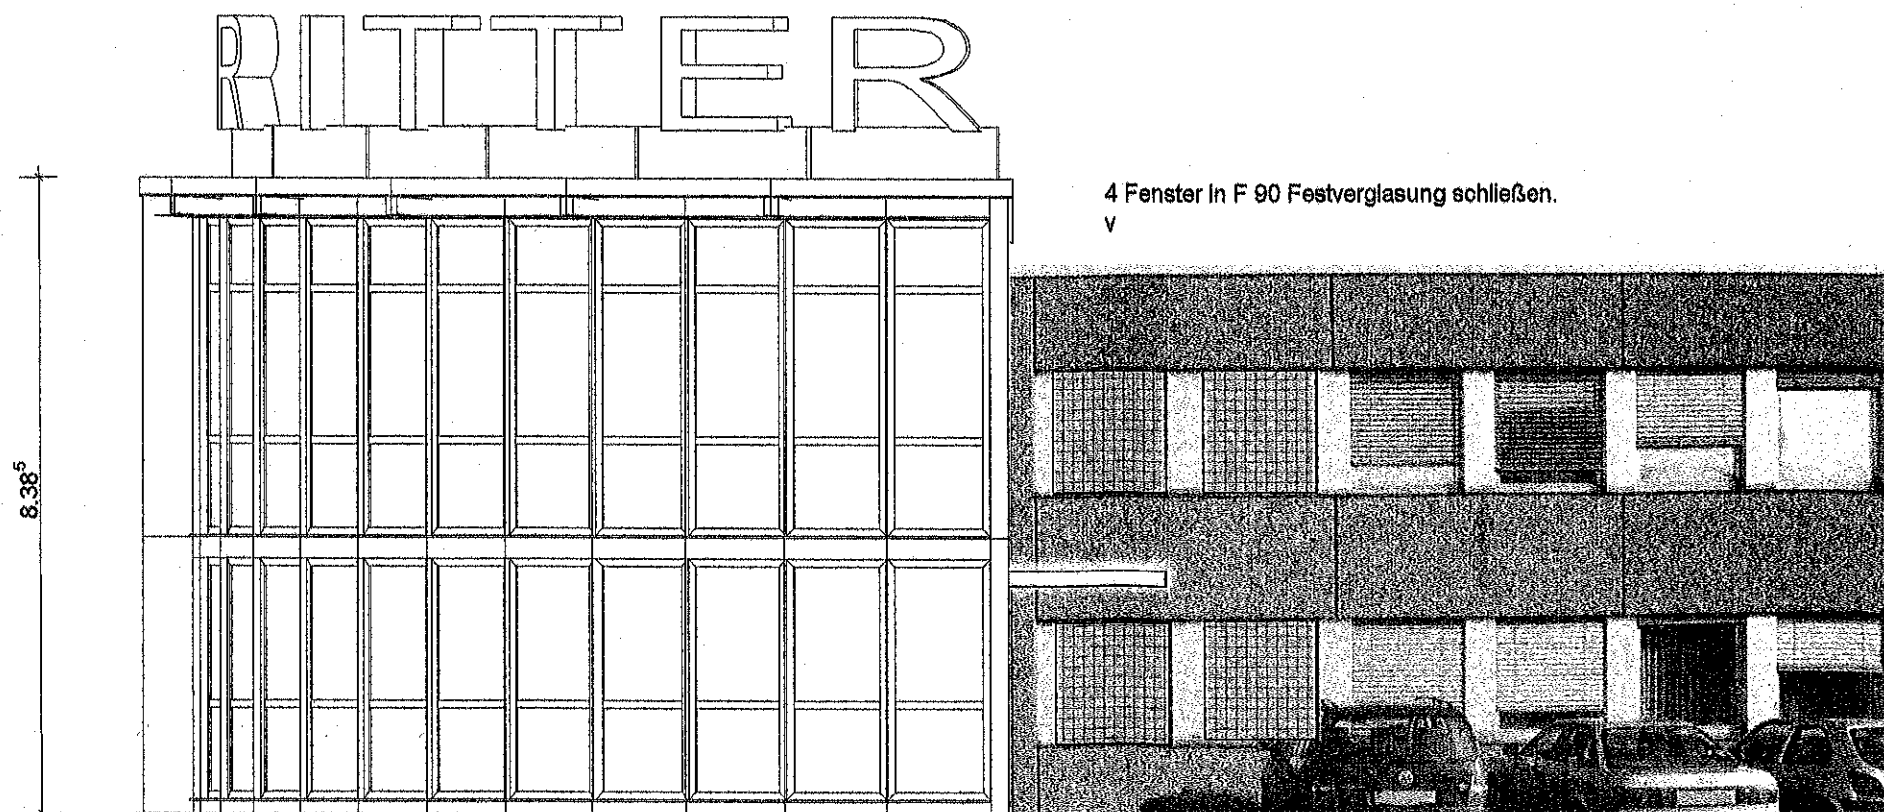


Projekt: Err. eines Ausstellung- und Bürogebäudes
Niekamp 8
59399 Offen - Stadt
Flur 8 Flurstücke 665 u. 769

Bauherr: RITTER Starkstromtechnik GmbH u. Co.KG
Luisen Glück 20 / 44225 Dortmund
vertreten durch:
Herrn Manfred Wagner,
Essener Str. 2-24 / 46047 Oberhausen


Architekt: Dipl.- Ing. Hans Berger
---- Bergstr. 22 ----
46117 Oberhausen
Tel.: 0208 - 89 000 7
Fax: 0208 - 89 54 80

H. Berger


Baufell: Schnitt / Ansicht
Maßstab: 1 : 100
Datum: 03.03.2008

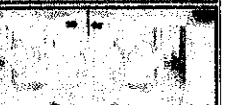

Ansicht Niekamp

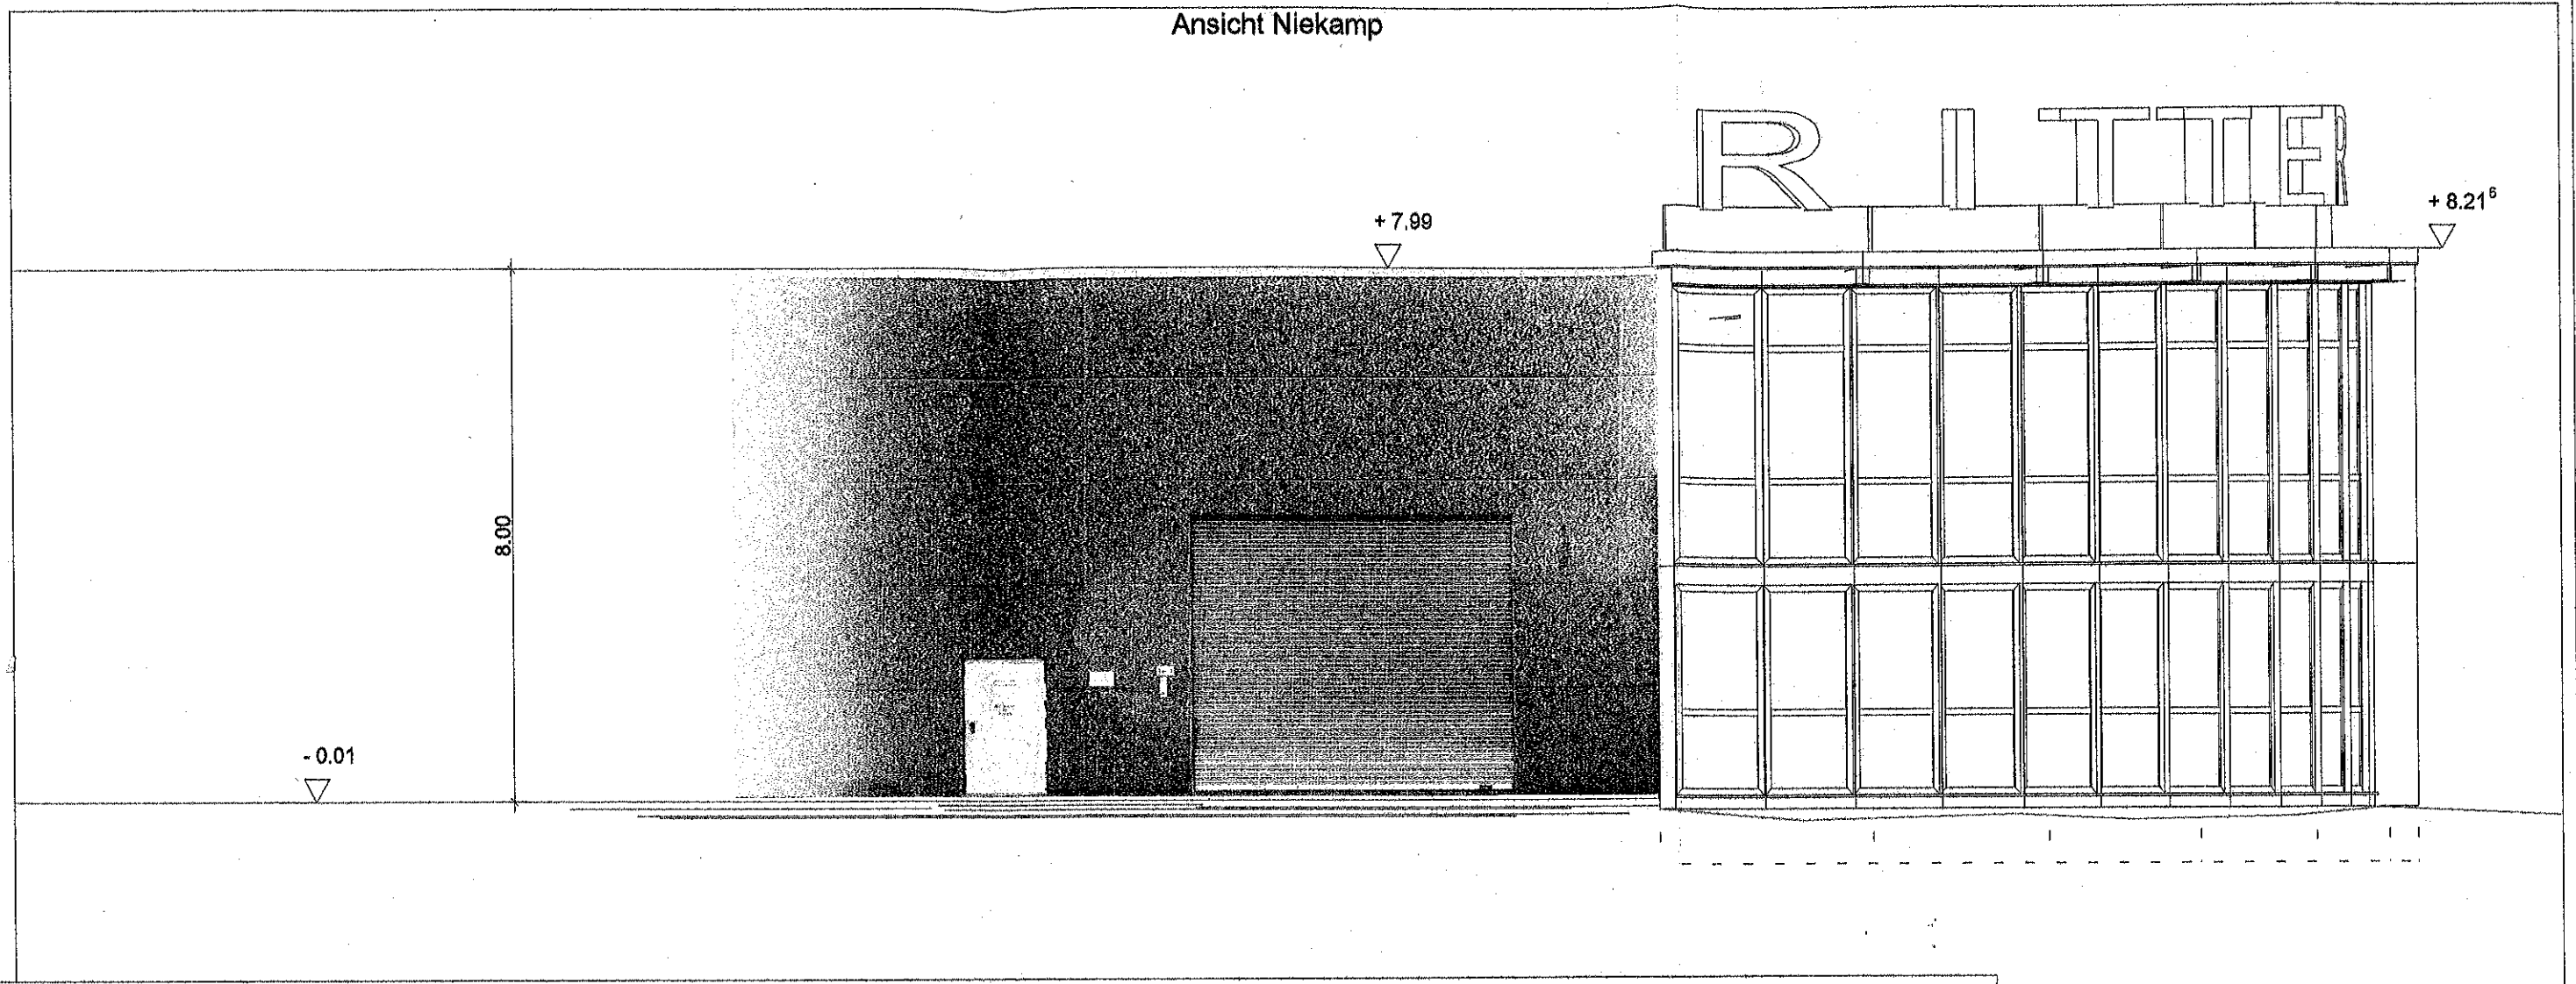

Schnittansicht

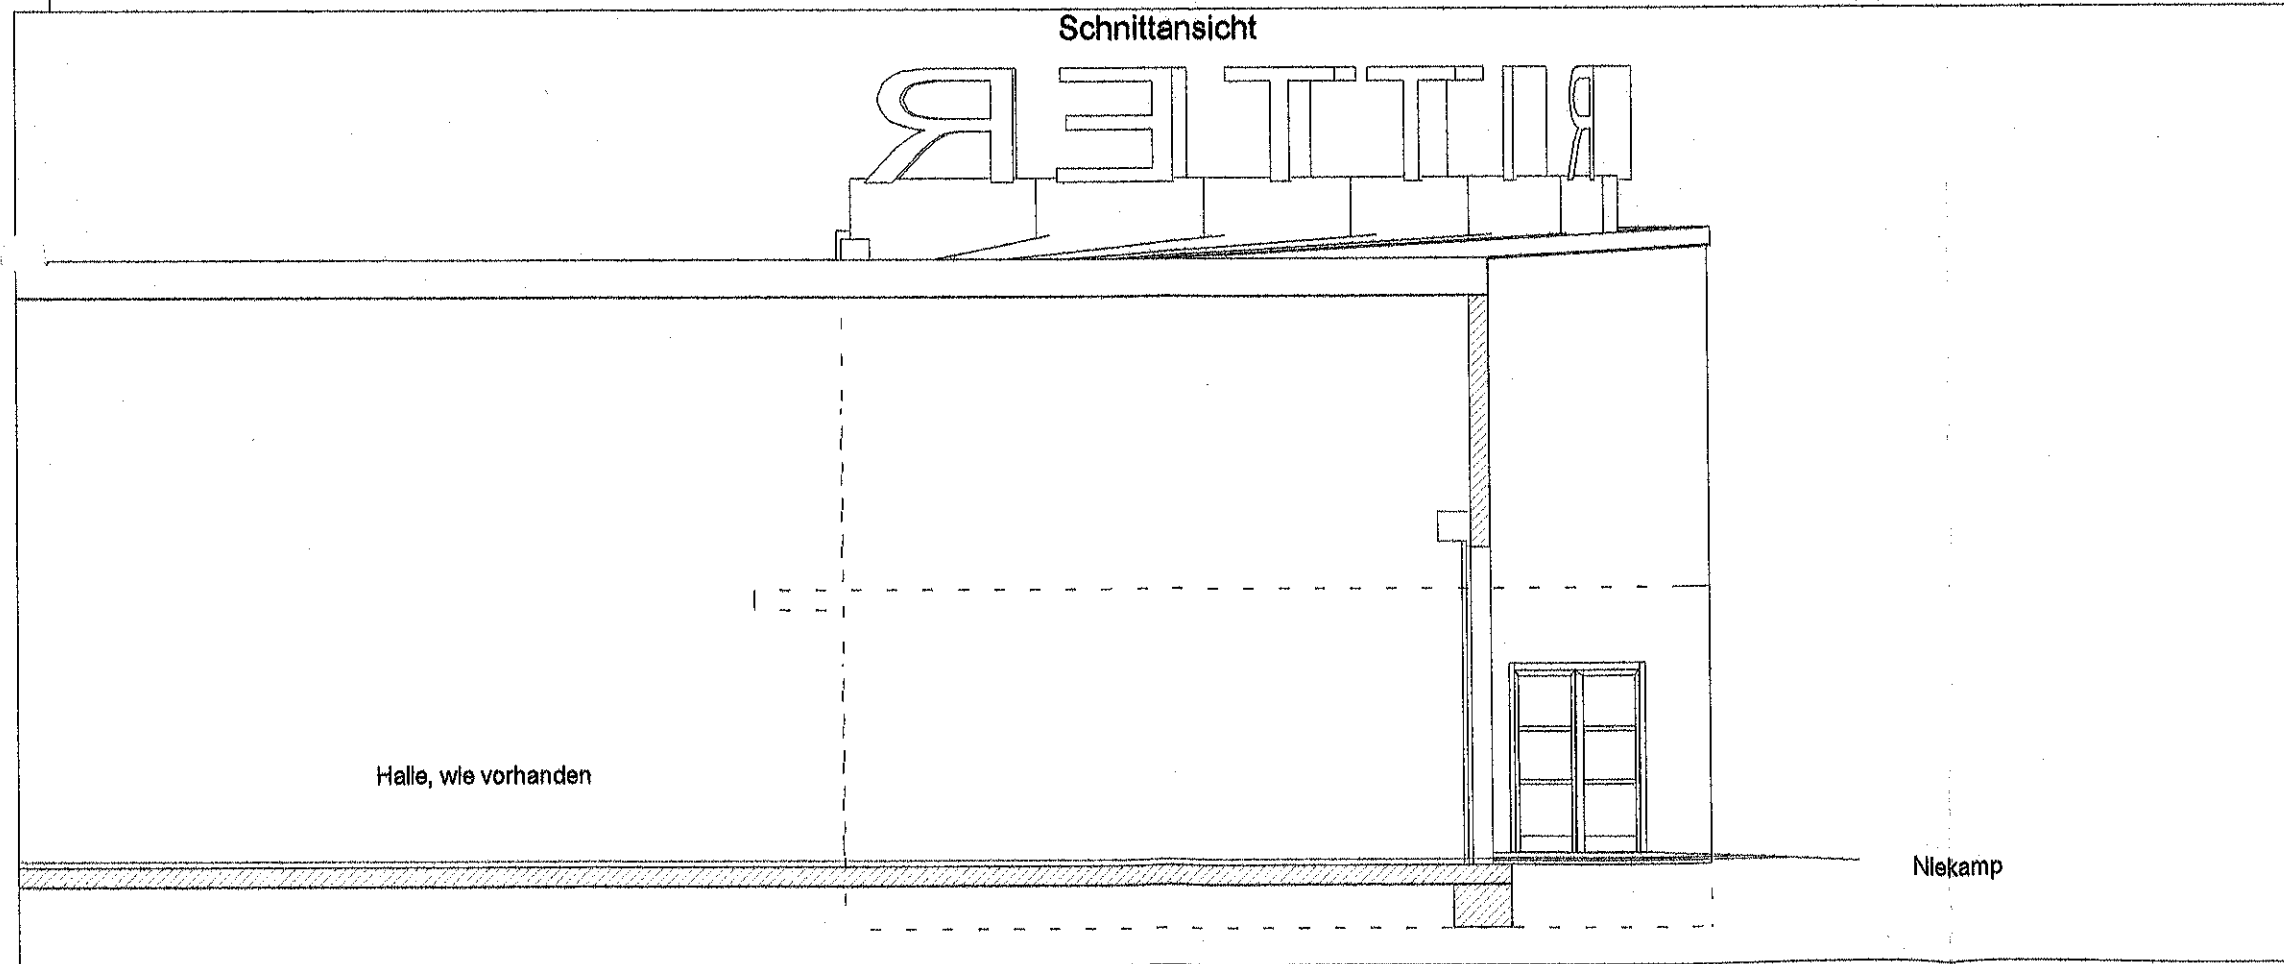

Projekt: Err. eines Ausstellung- und Bürogebäudes
Niekamp 8
59399 Olfen - Stadt
Flur 8 Flurstücke 665 u. 769

Bauherr: RITTER Starkstromtechnik GmbH u. Co.KG
Luisen Glück 20 / 44225 Dortmund
vertreten durch:
Herrn Manfred Wagner,
Essener Str. 2-24 / 46047 Oberhausen

Architekt: Dipl.- Ing. Hans Berger
----- Bergstr. 22 -----
46117 Oberhausen
Tel.: 0208 - 89 000 7
Fax: 0208 - 89 54 80

Bauteil: Ansohten 2
Maßstab: 1 : 100
Datum: 03.03.2008

