


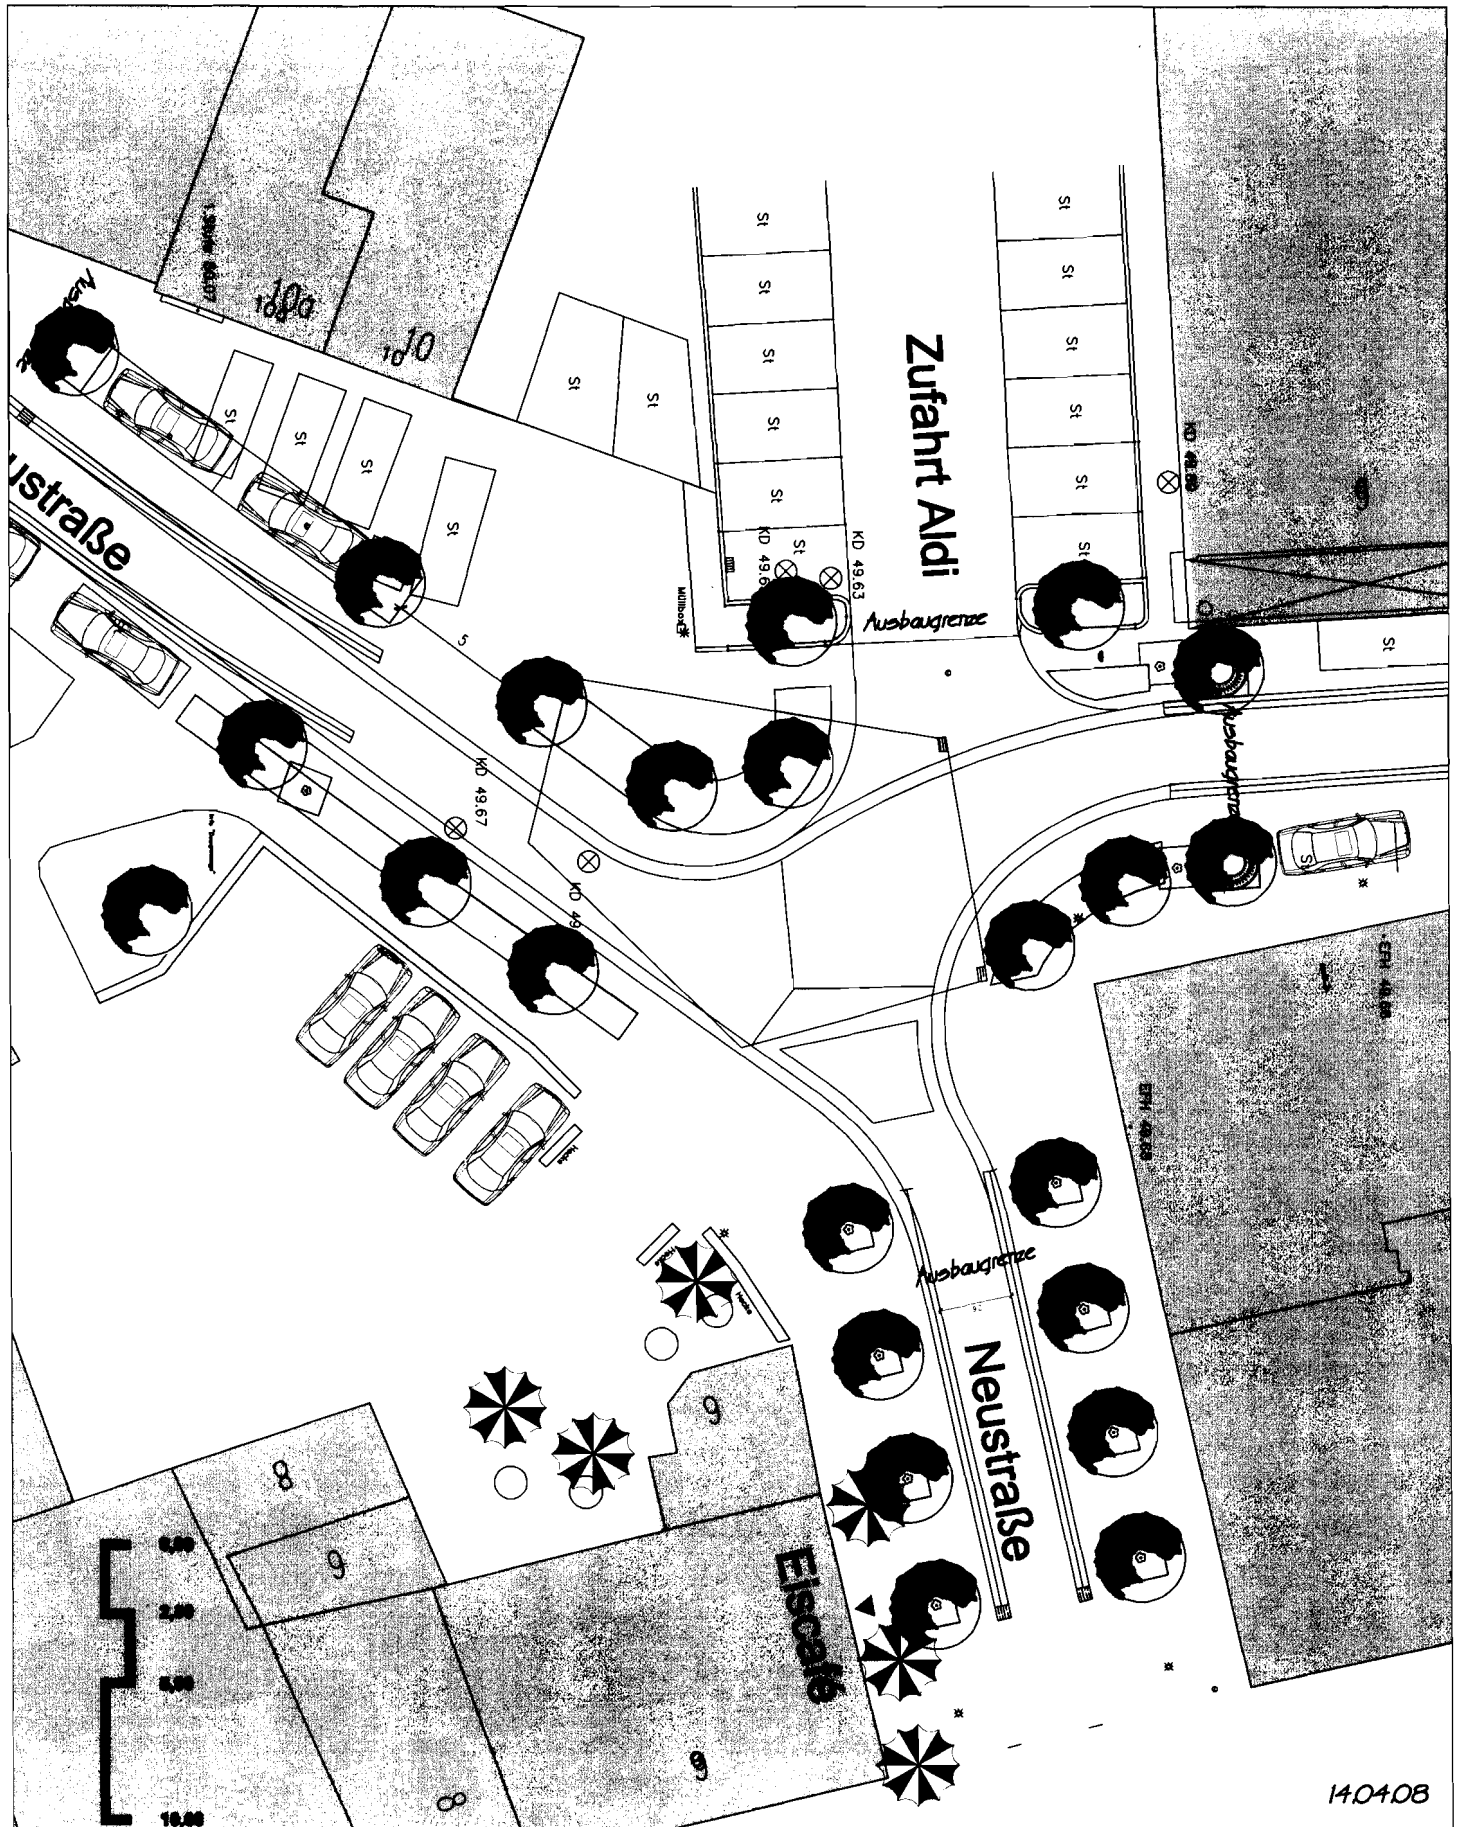

Umgestaltung Neustraße in Olfen

HEINER WORTMANN LANDSCHAFTSARCHITEKT BDLA/STADTPLANER AKW

TÜLLINGHOFF 22, 59348 LÜDINGHAUSEN TEL. 02591 30 43, FAX. 02591 66 49, E-MAIL: INFO@HEINER-WORTMANN.DE