

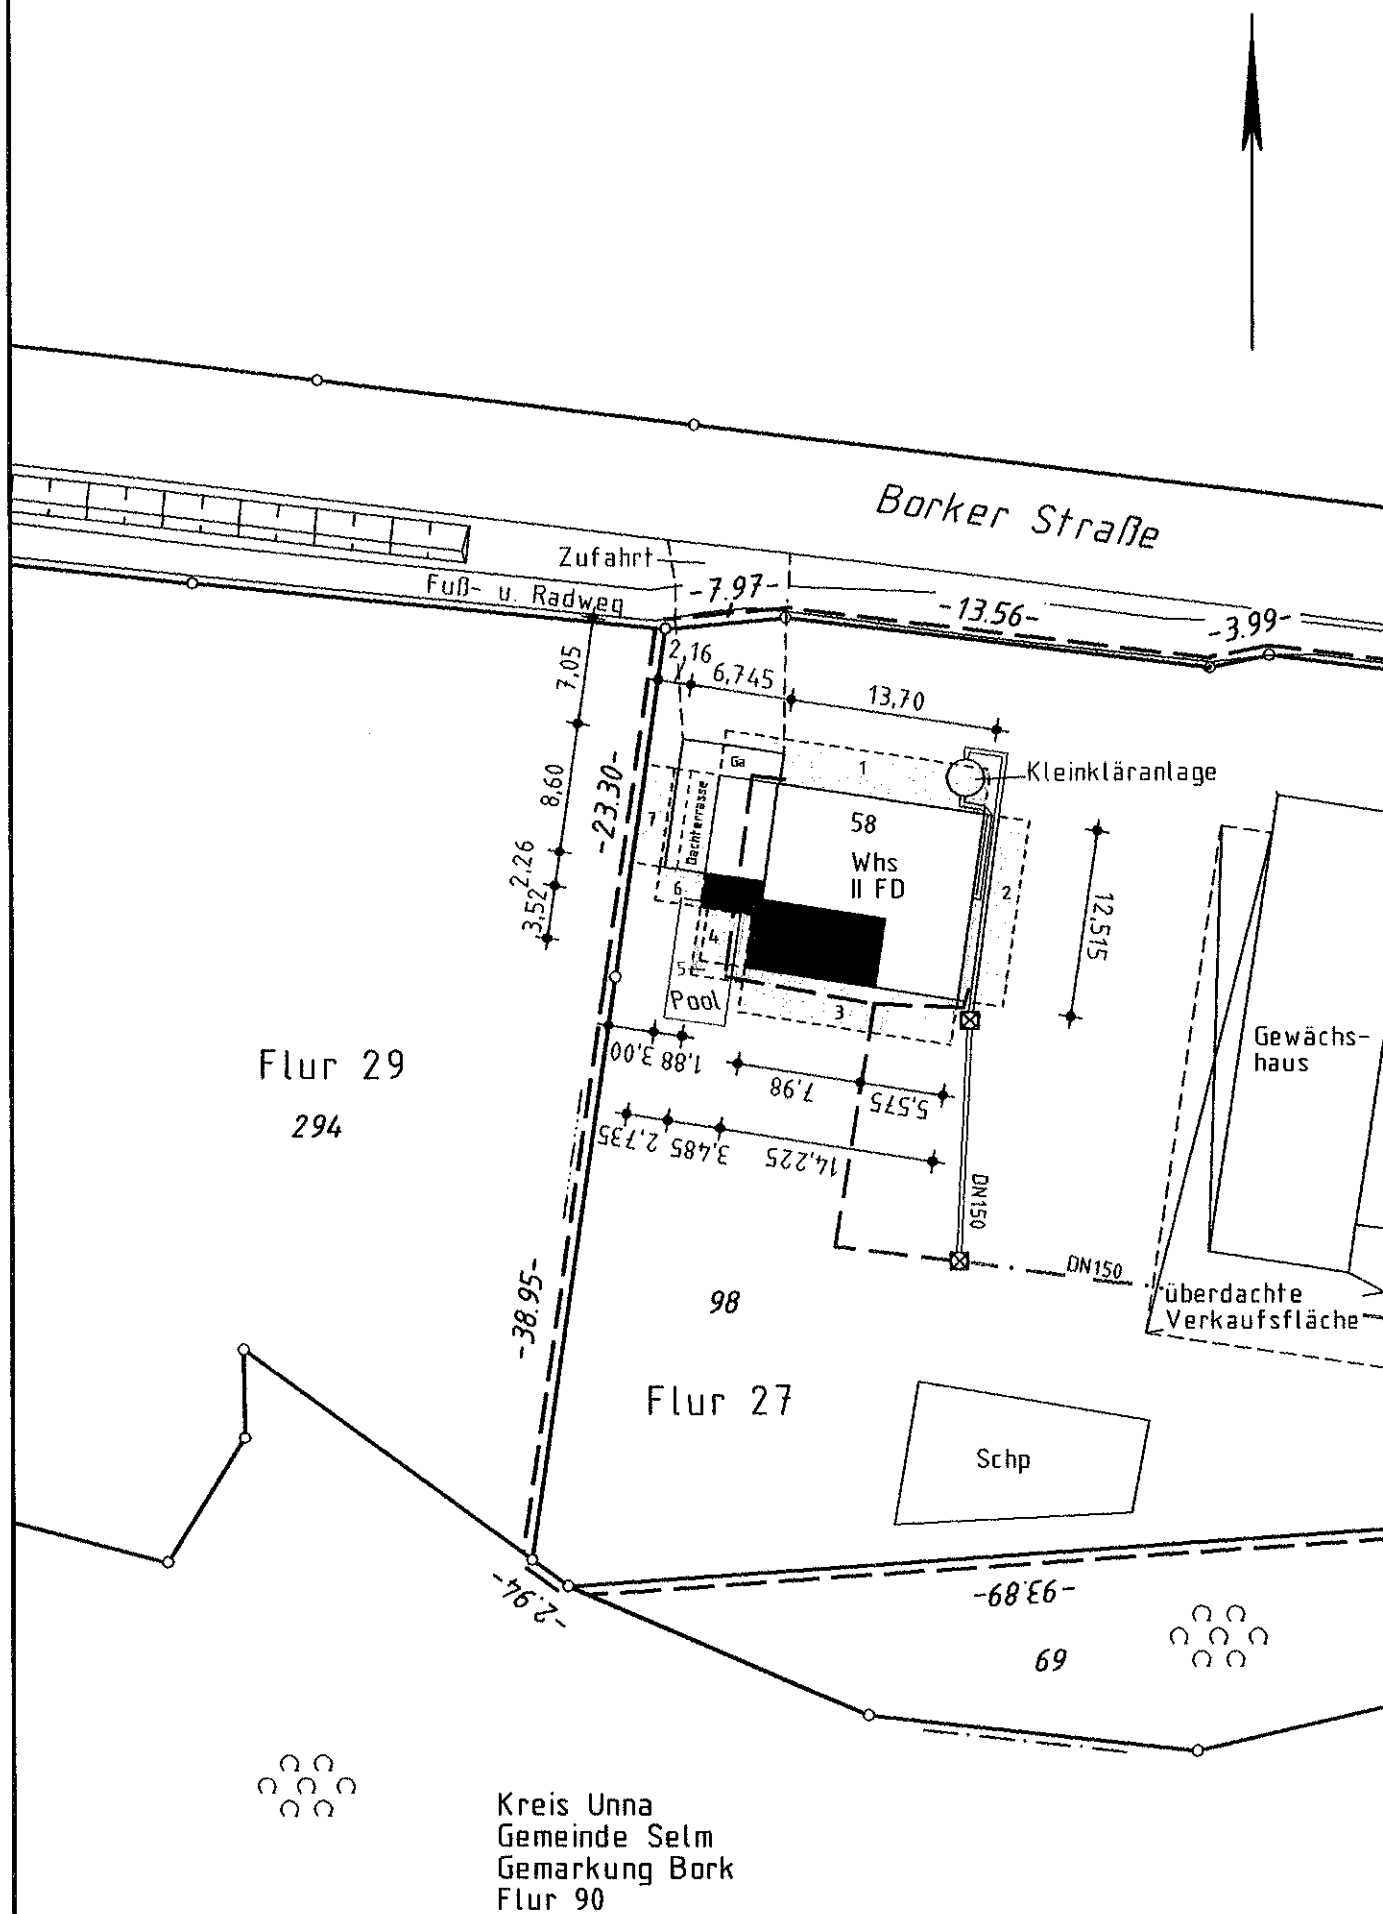
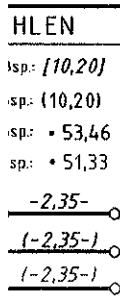


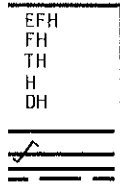

13.05.2008

19.05.2008

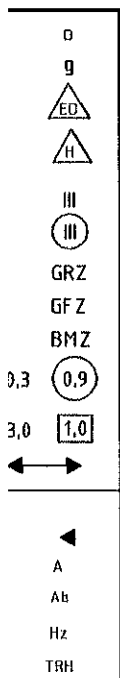


Sanierung und Erweiterung eines Wohnhauses um eine Wohneinheit

Borker Straße 58 - 59399 Olfen-Vinnum

Legende

	Bestand
	Neu
	Abbruch
	Darüberlegend


Pupp

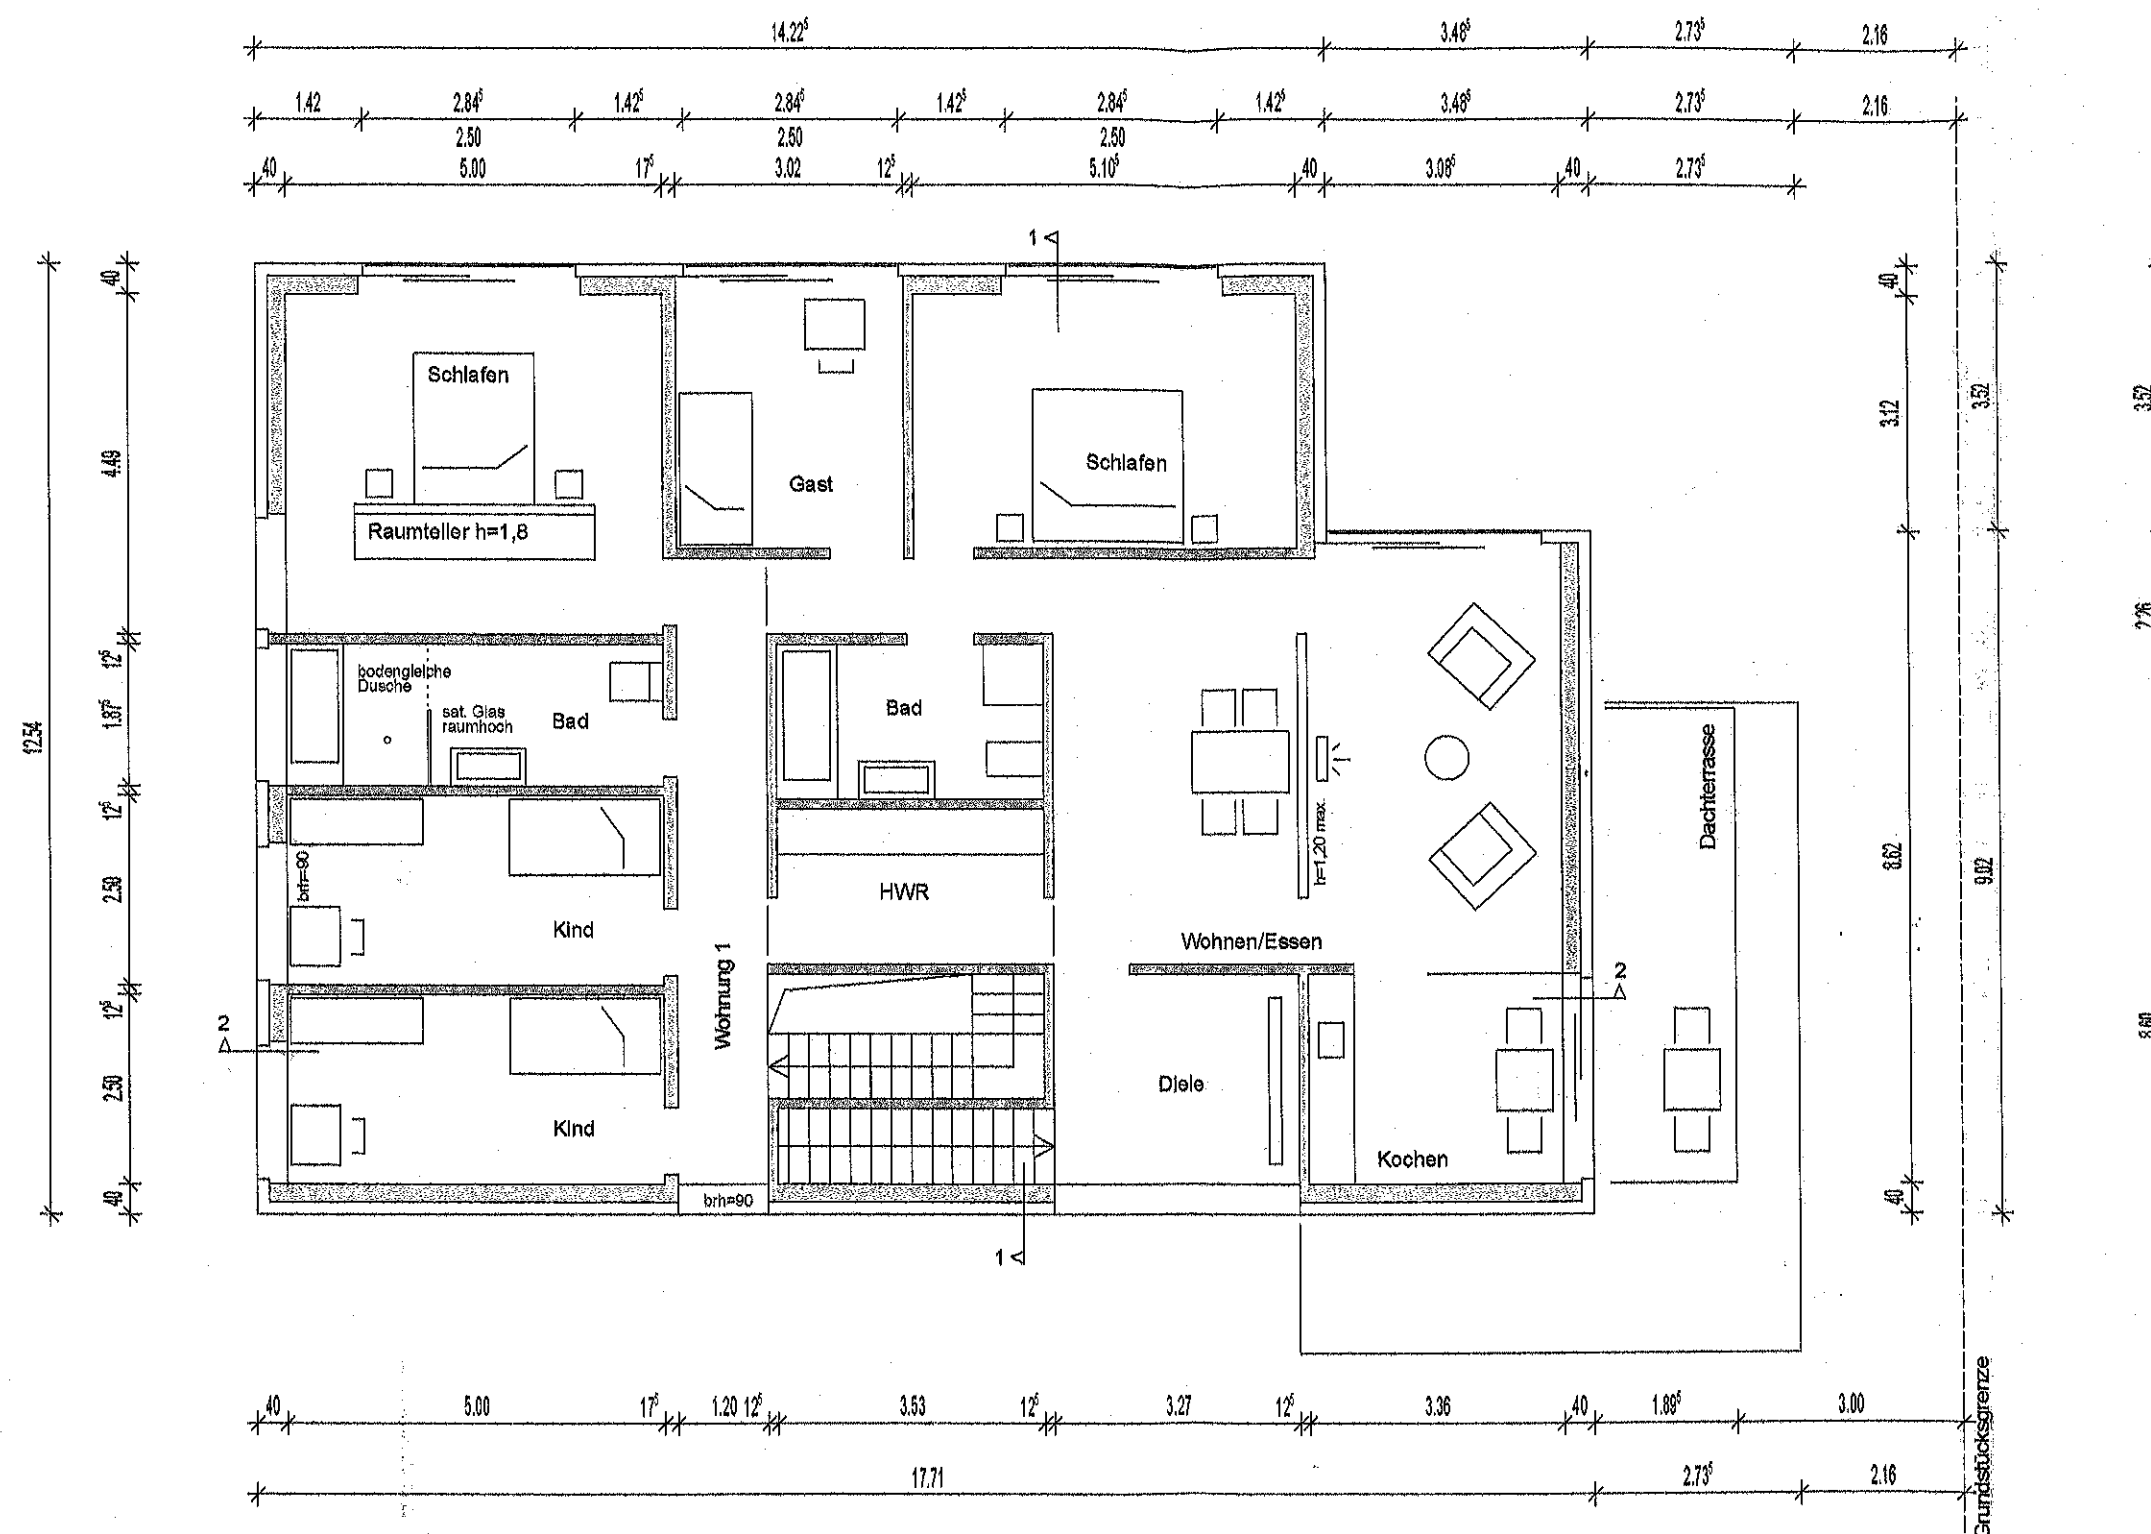


Grundriss OG M 1:100

Ol

Pupp

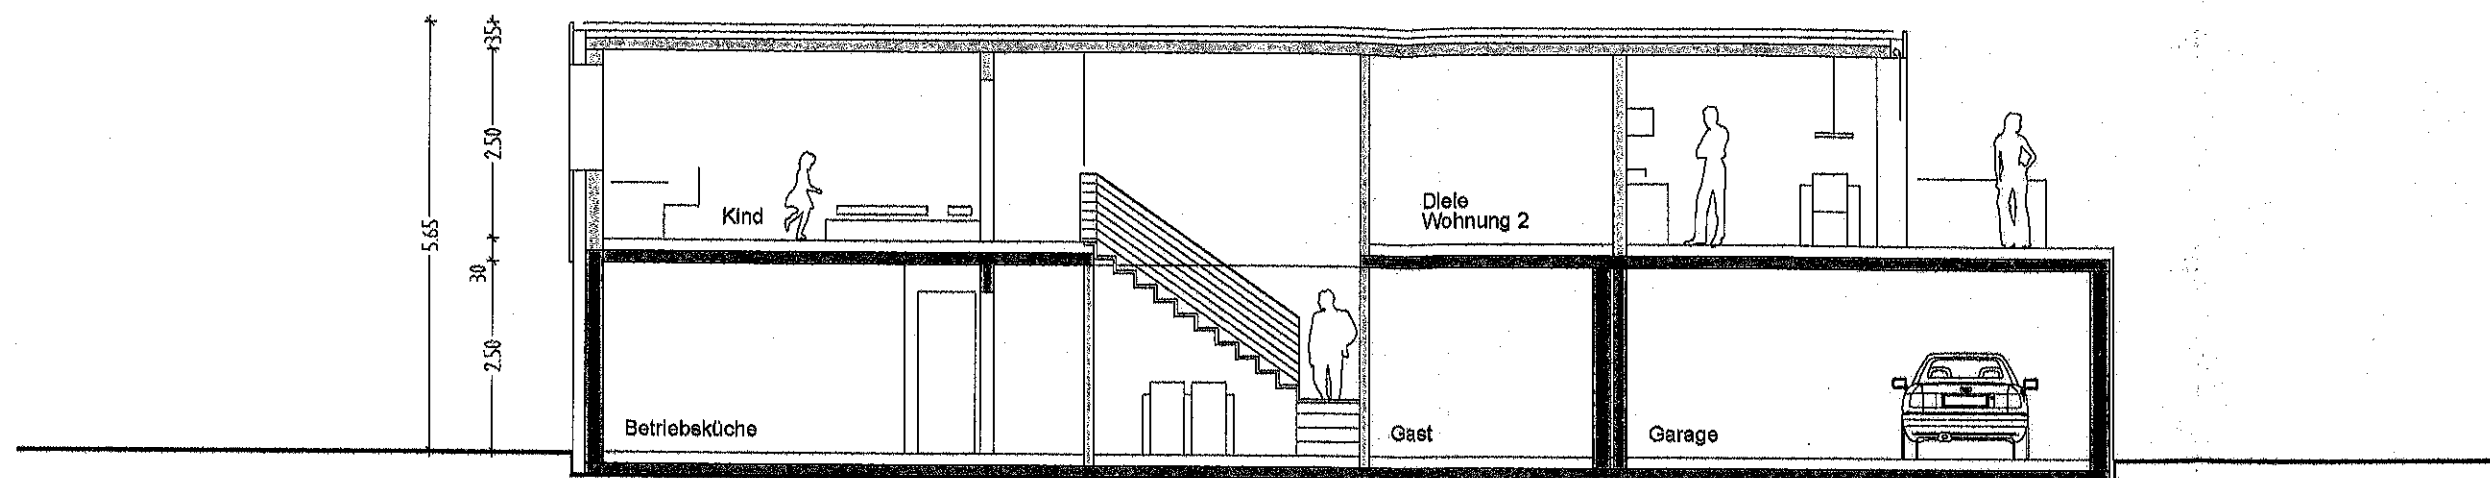

Schnitt 2-2 M 1:100

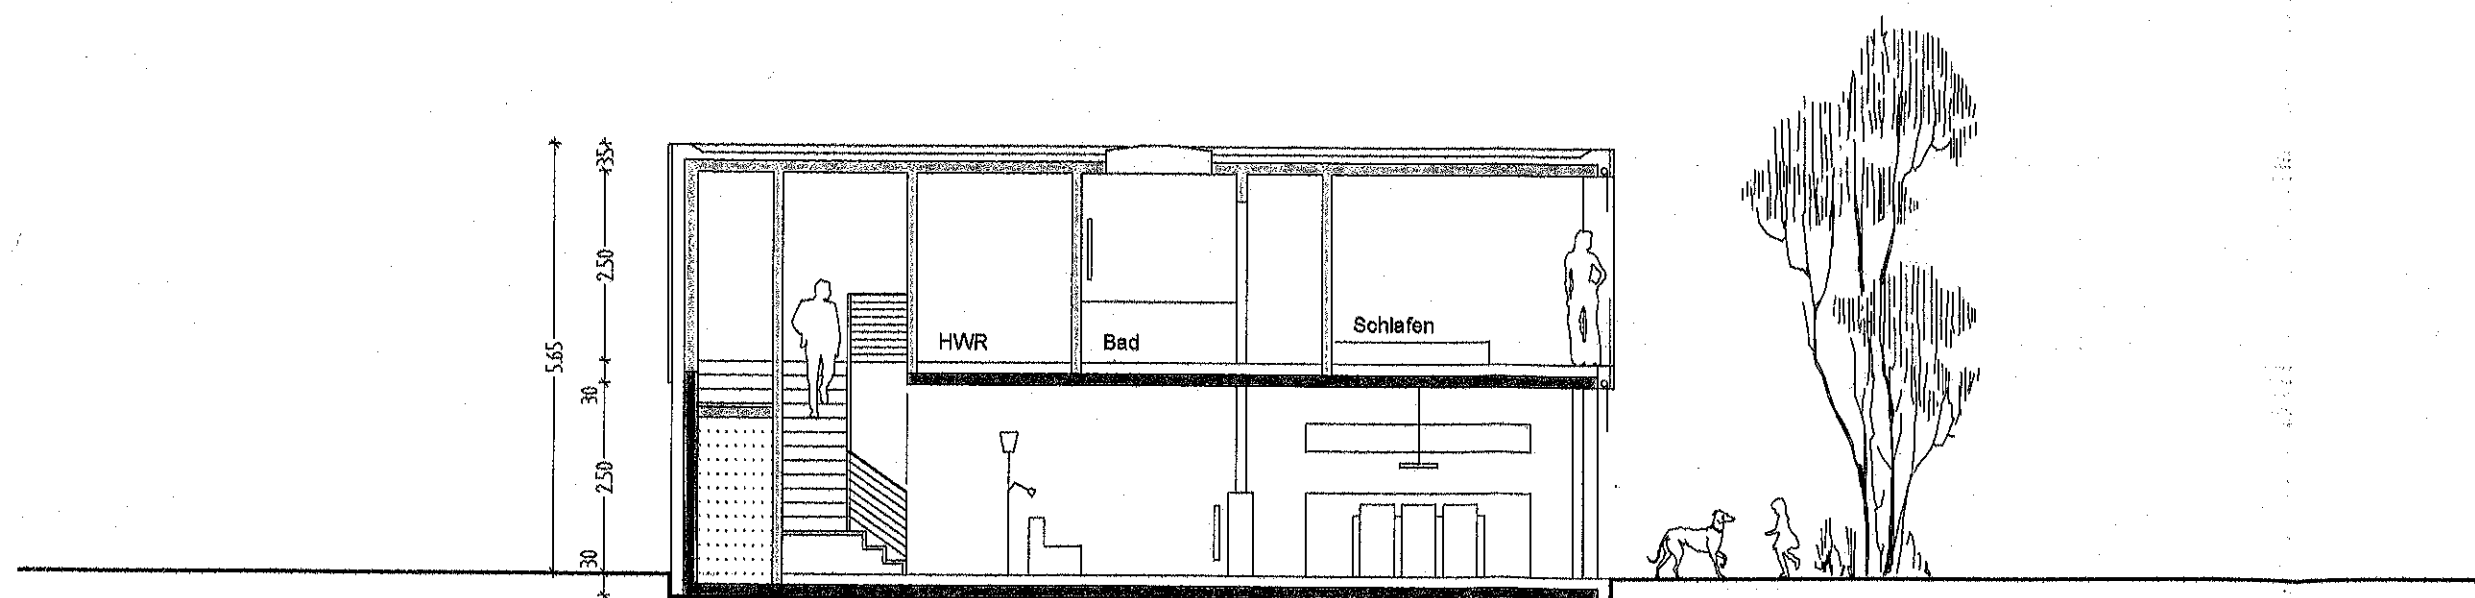


Schnitt 1-1 M 1:100


Legende

- Bestand
- Neu
- Abbruch
- Darüberlegend

Leh

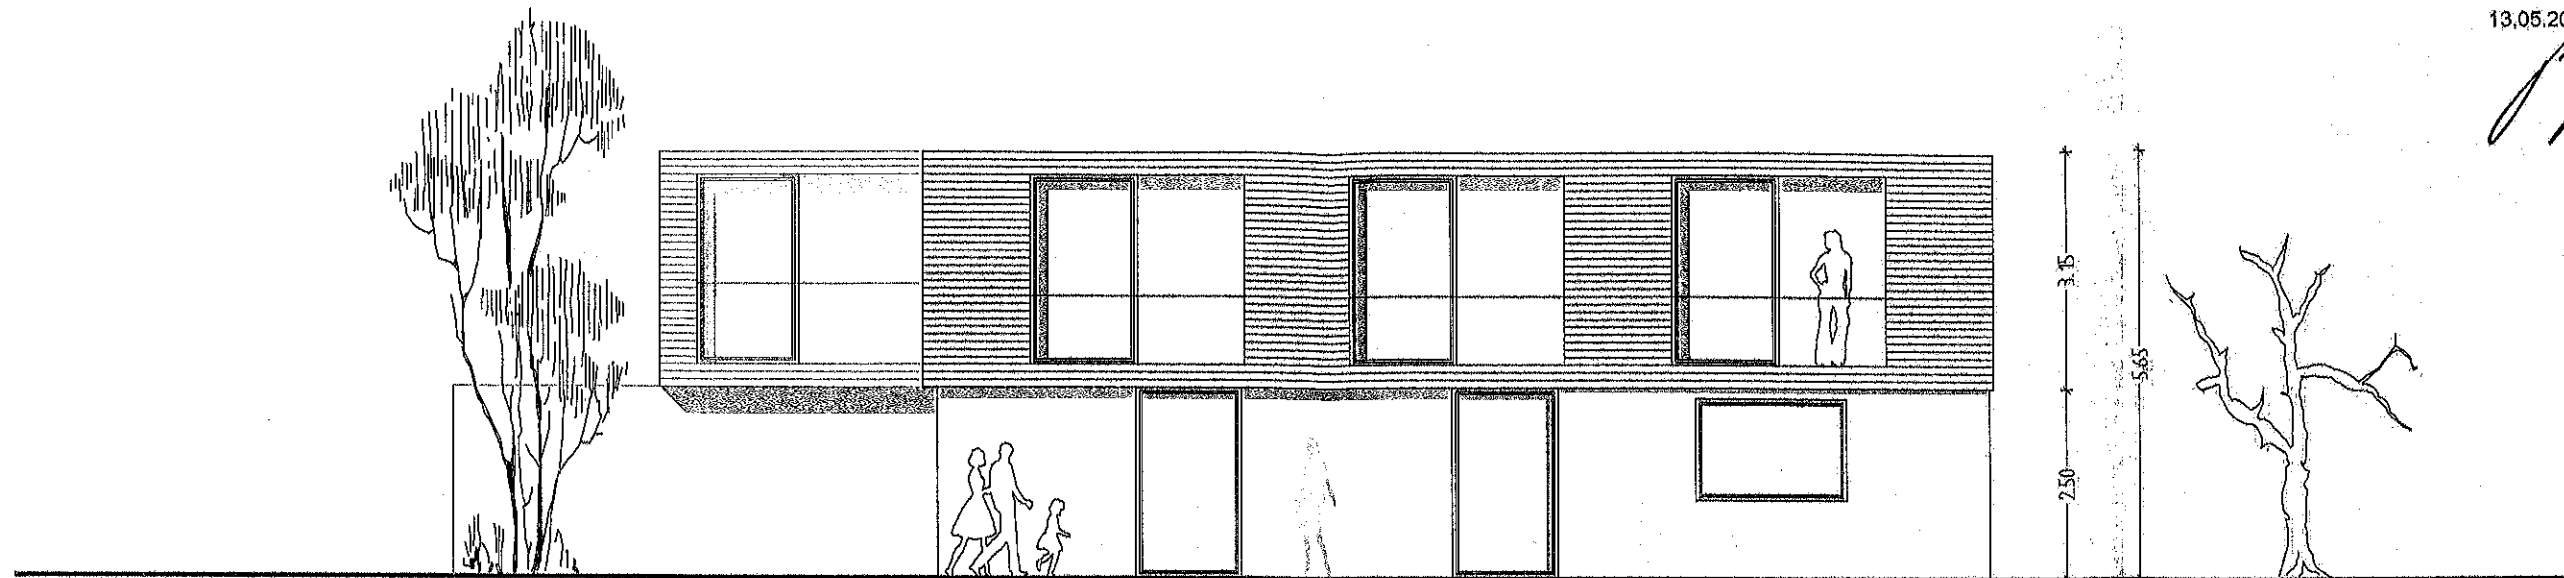


Ansicht Süd M 1:100

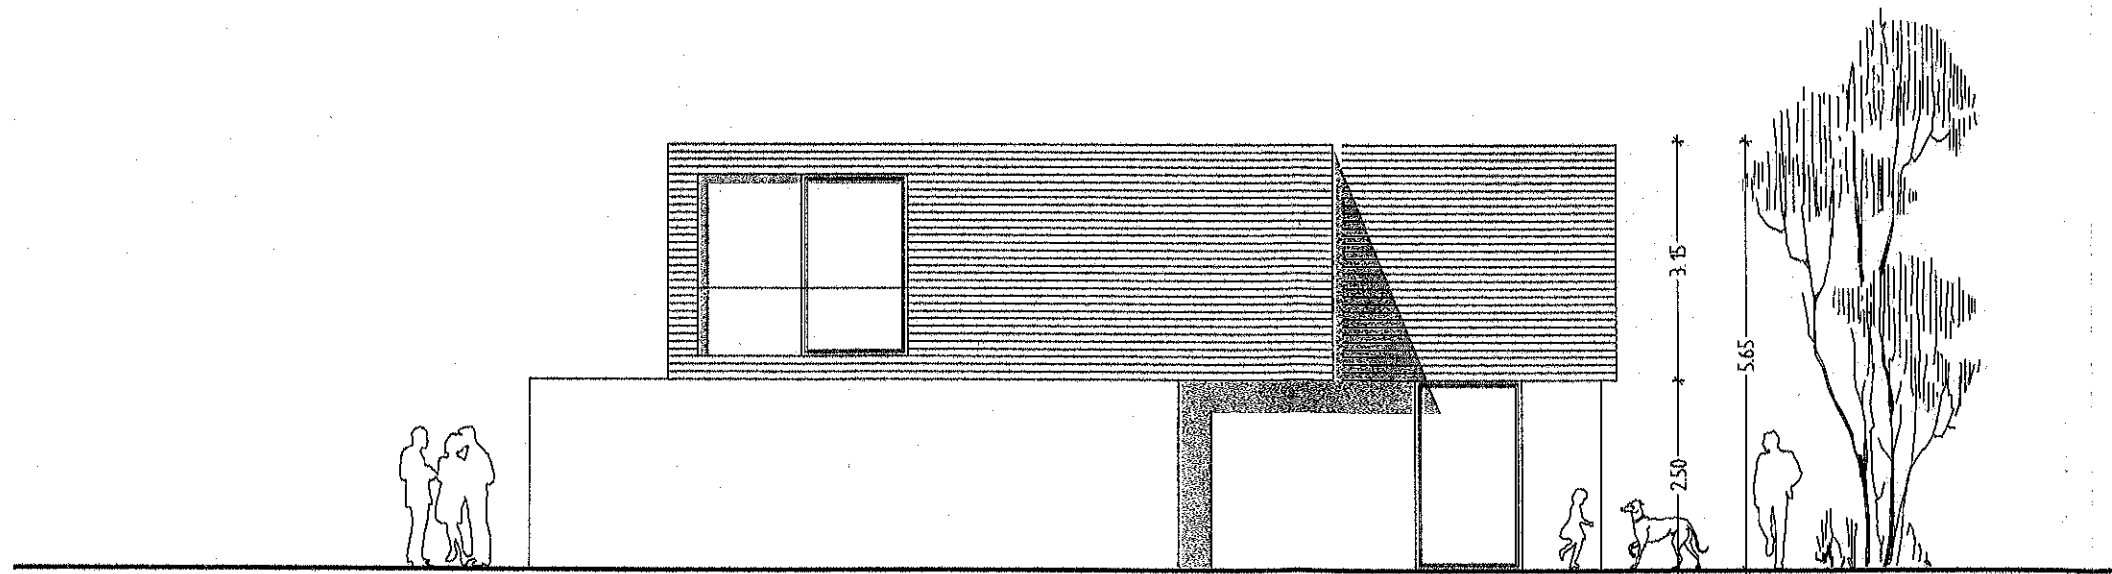


Ansicht West M 1:100

- Legende**
- Bestand
 - Neu
 - Abbruch
 - Darüberlegend

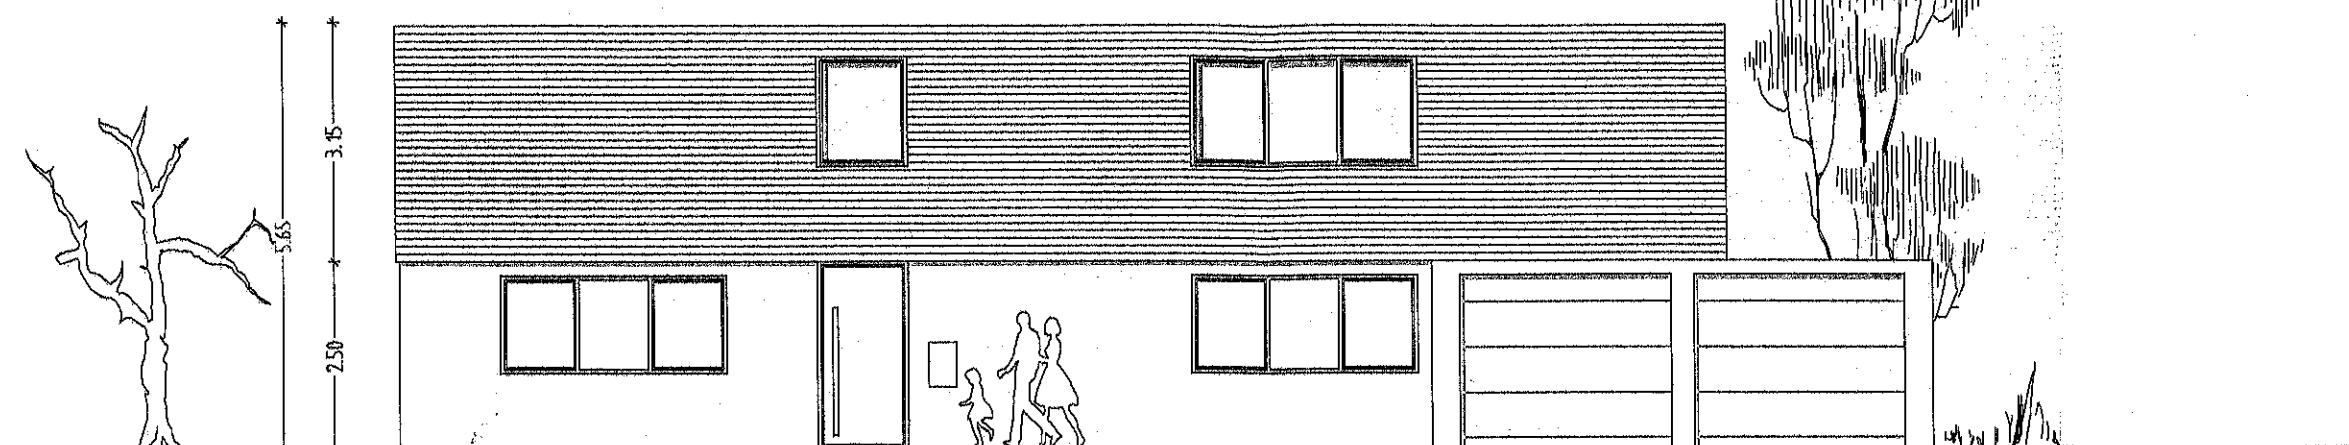

Ansicht Nord M 1:100

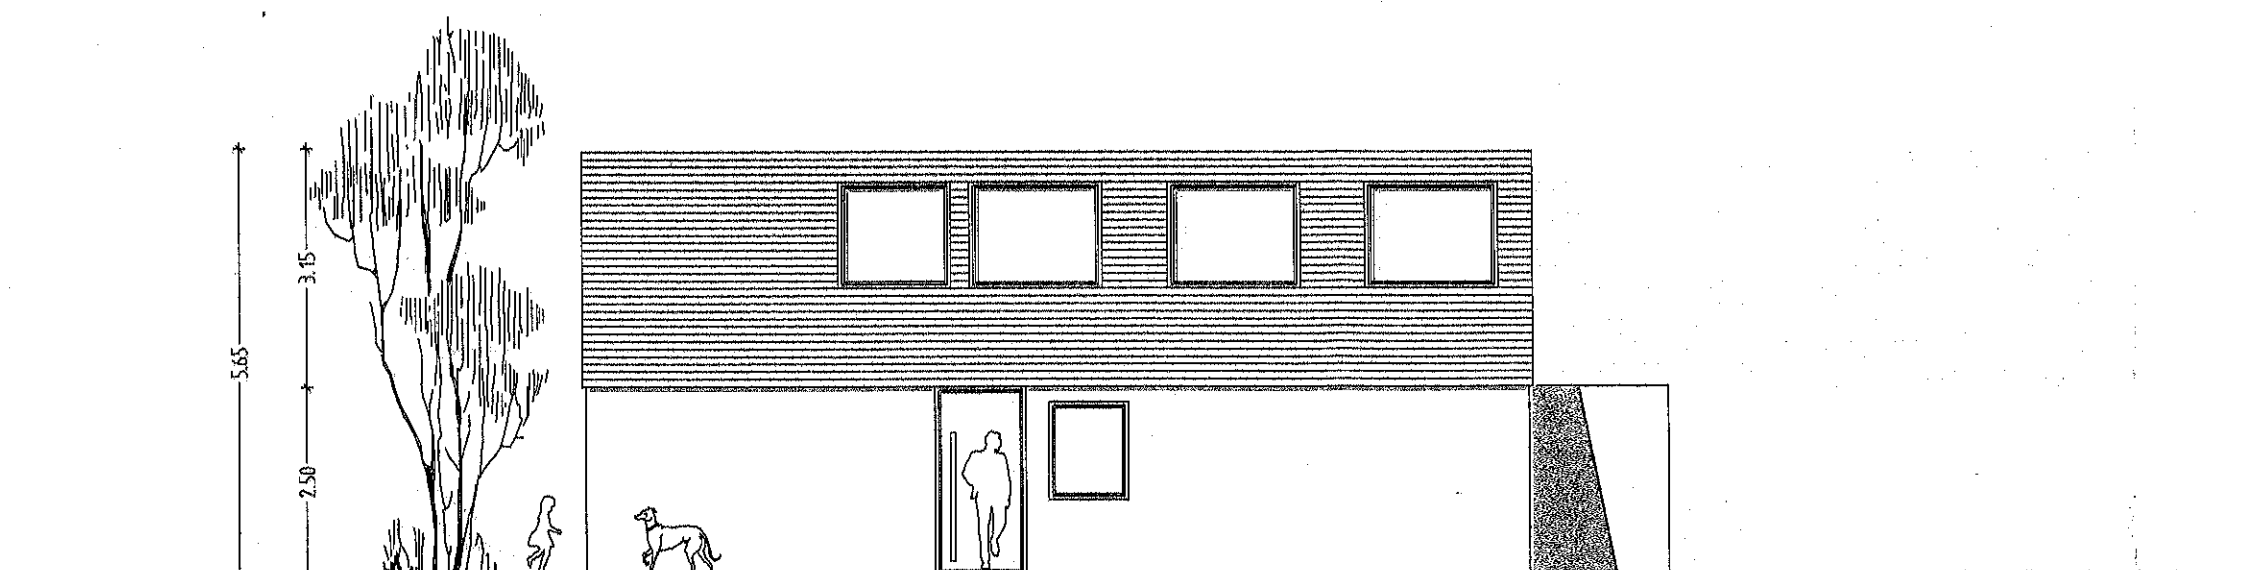

Ansicht Ost M 1:100

Legende

- | | |
|--|---------------|
| | Bestand |
| | Neu |
| | Abbruch |
| | Darüberlegend |