




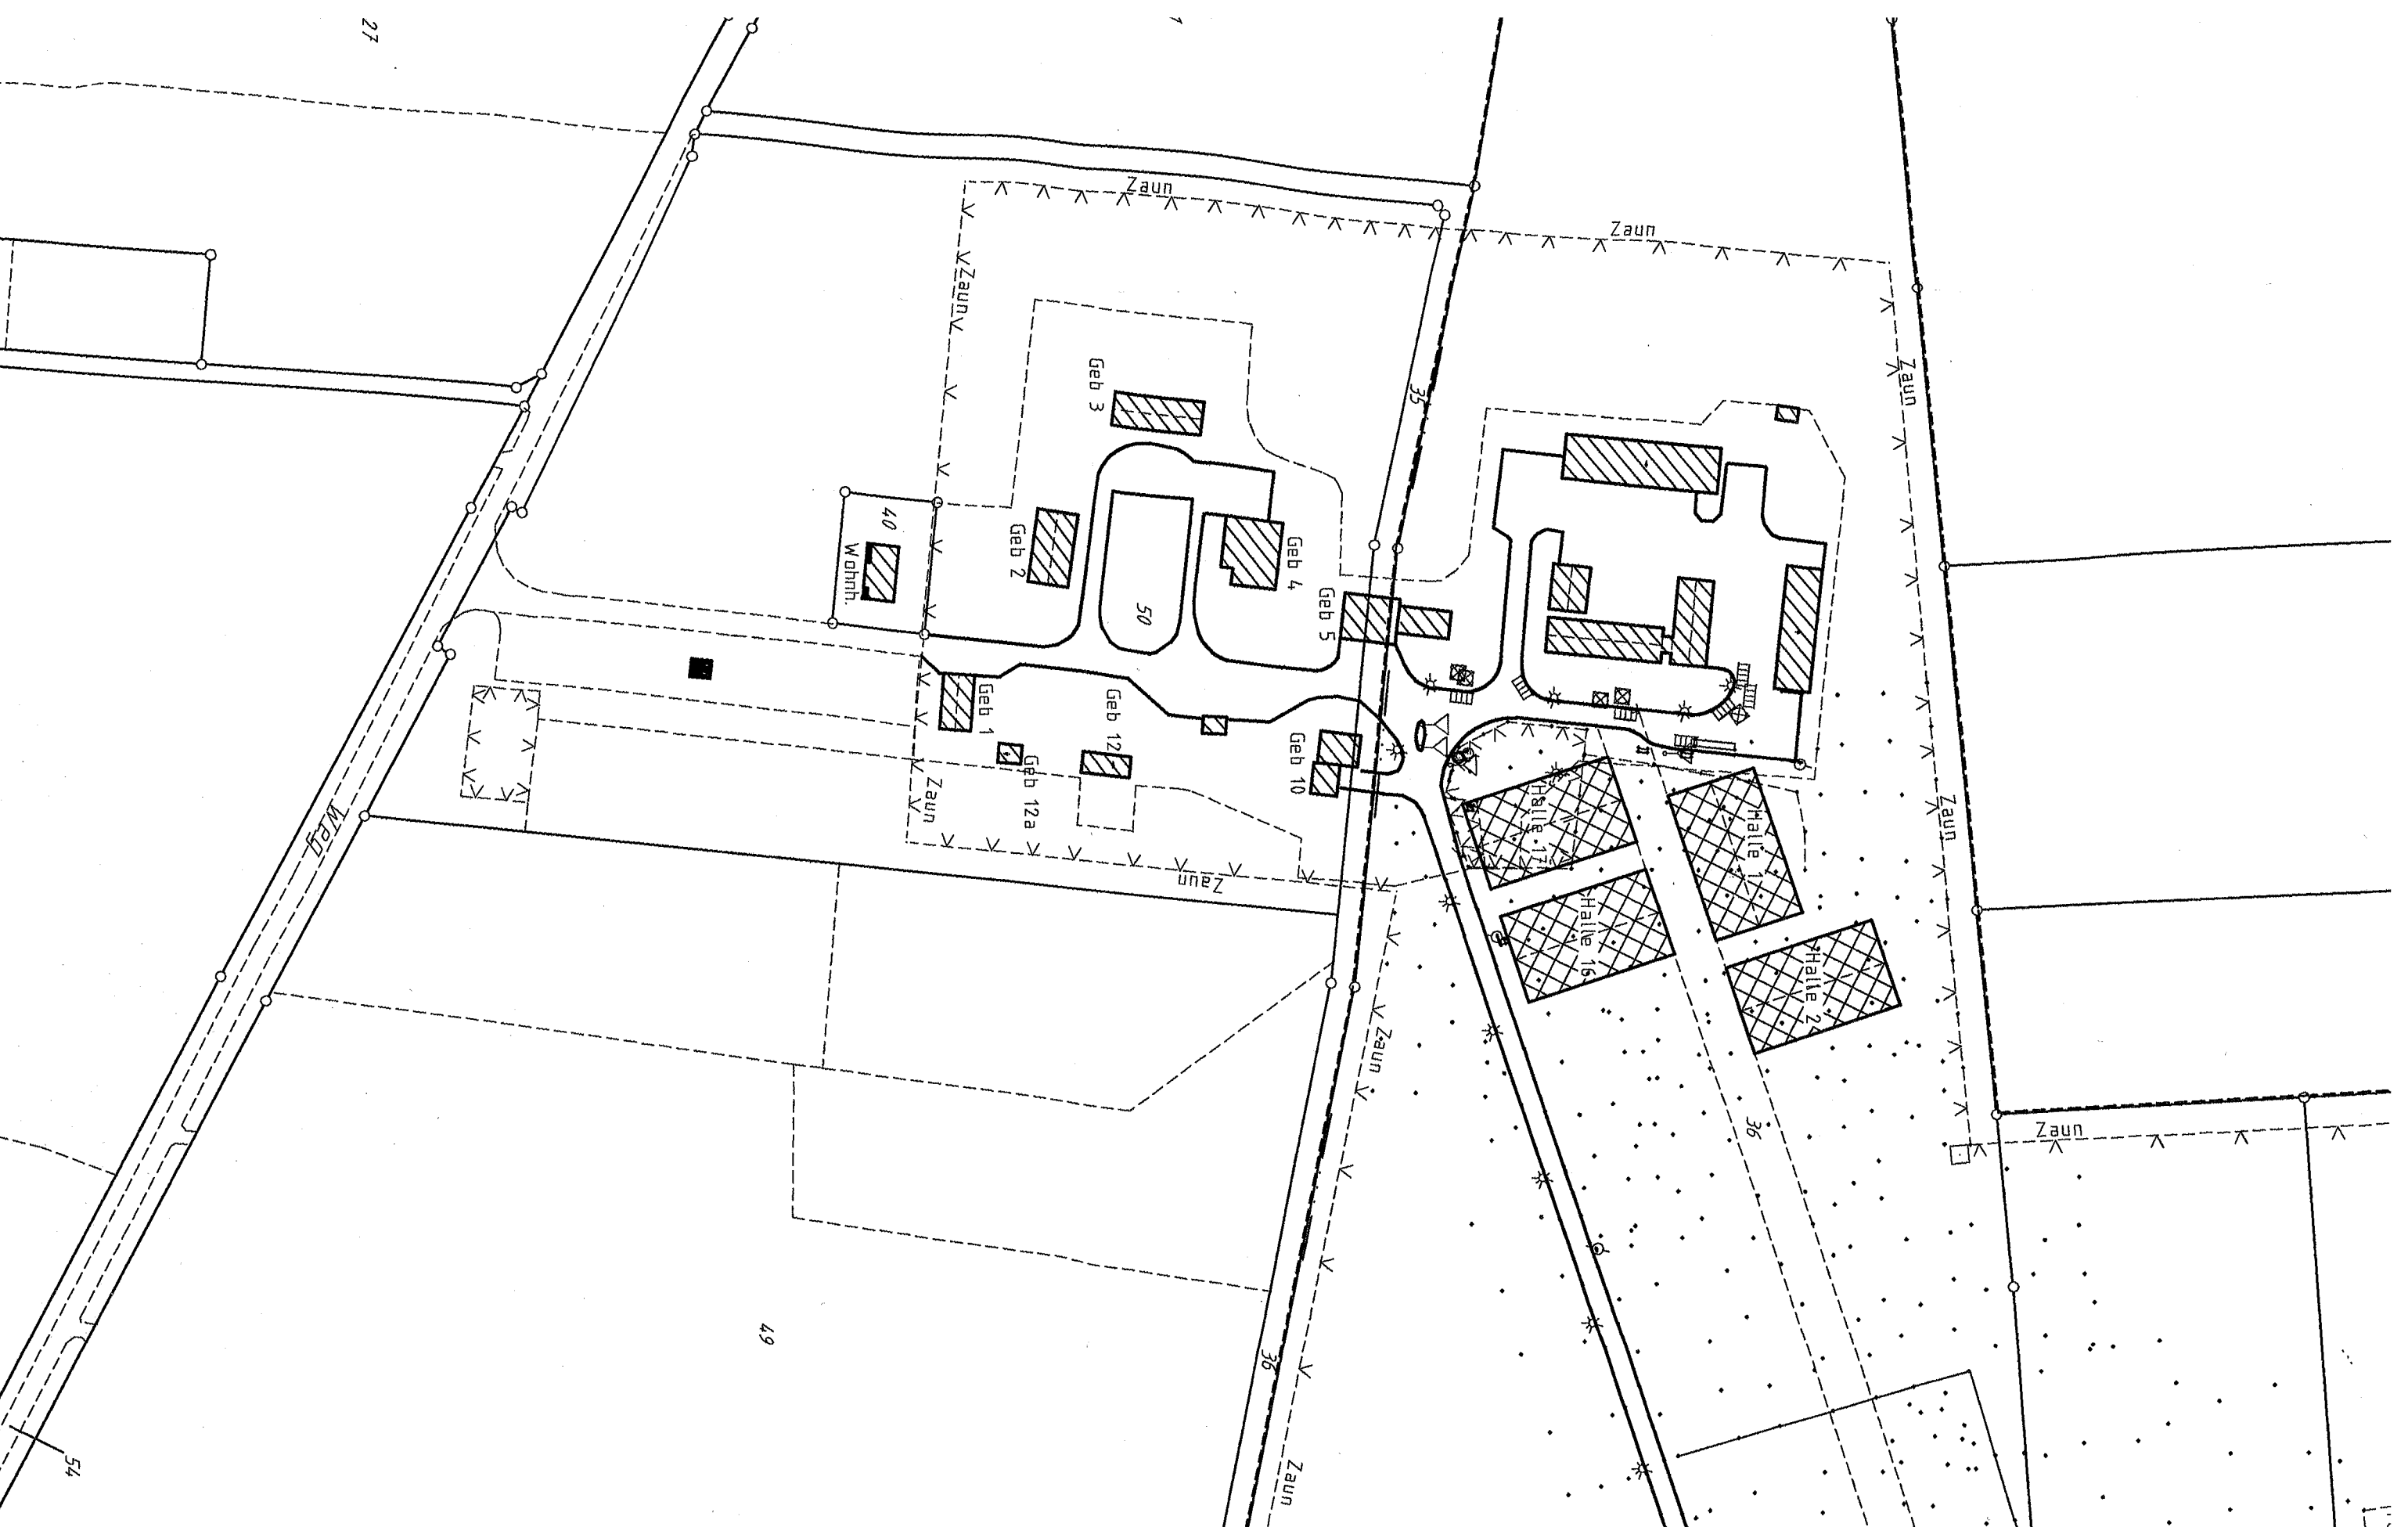

Vermerk:
Es kann keine Gewähr dafür über-
nommen werden, daß das dargestellte
Baugelände frei von unterirdischen
Leitungen und Bauwerken ist.

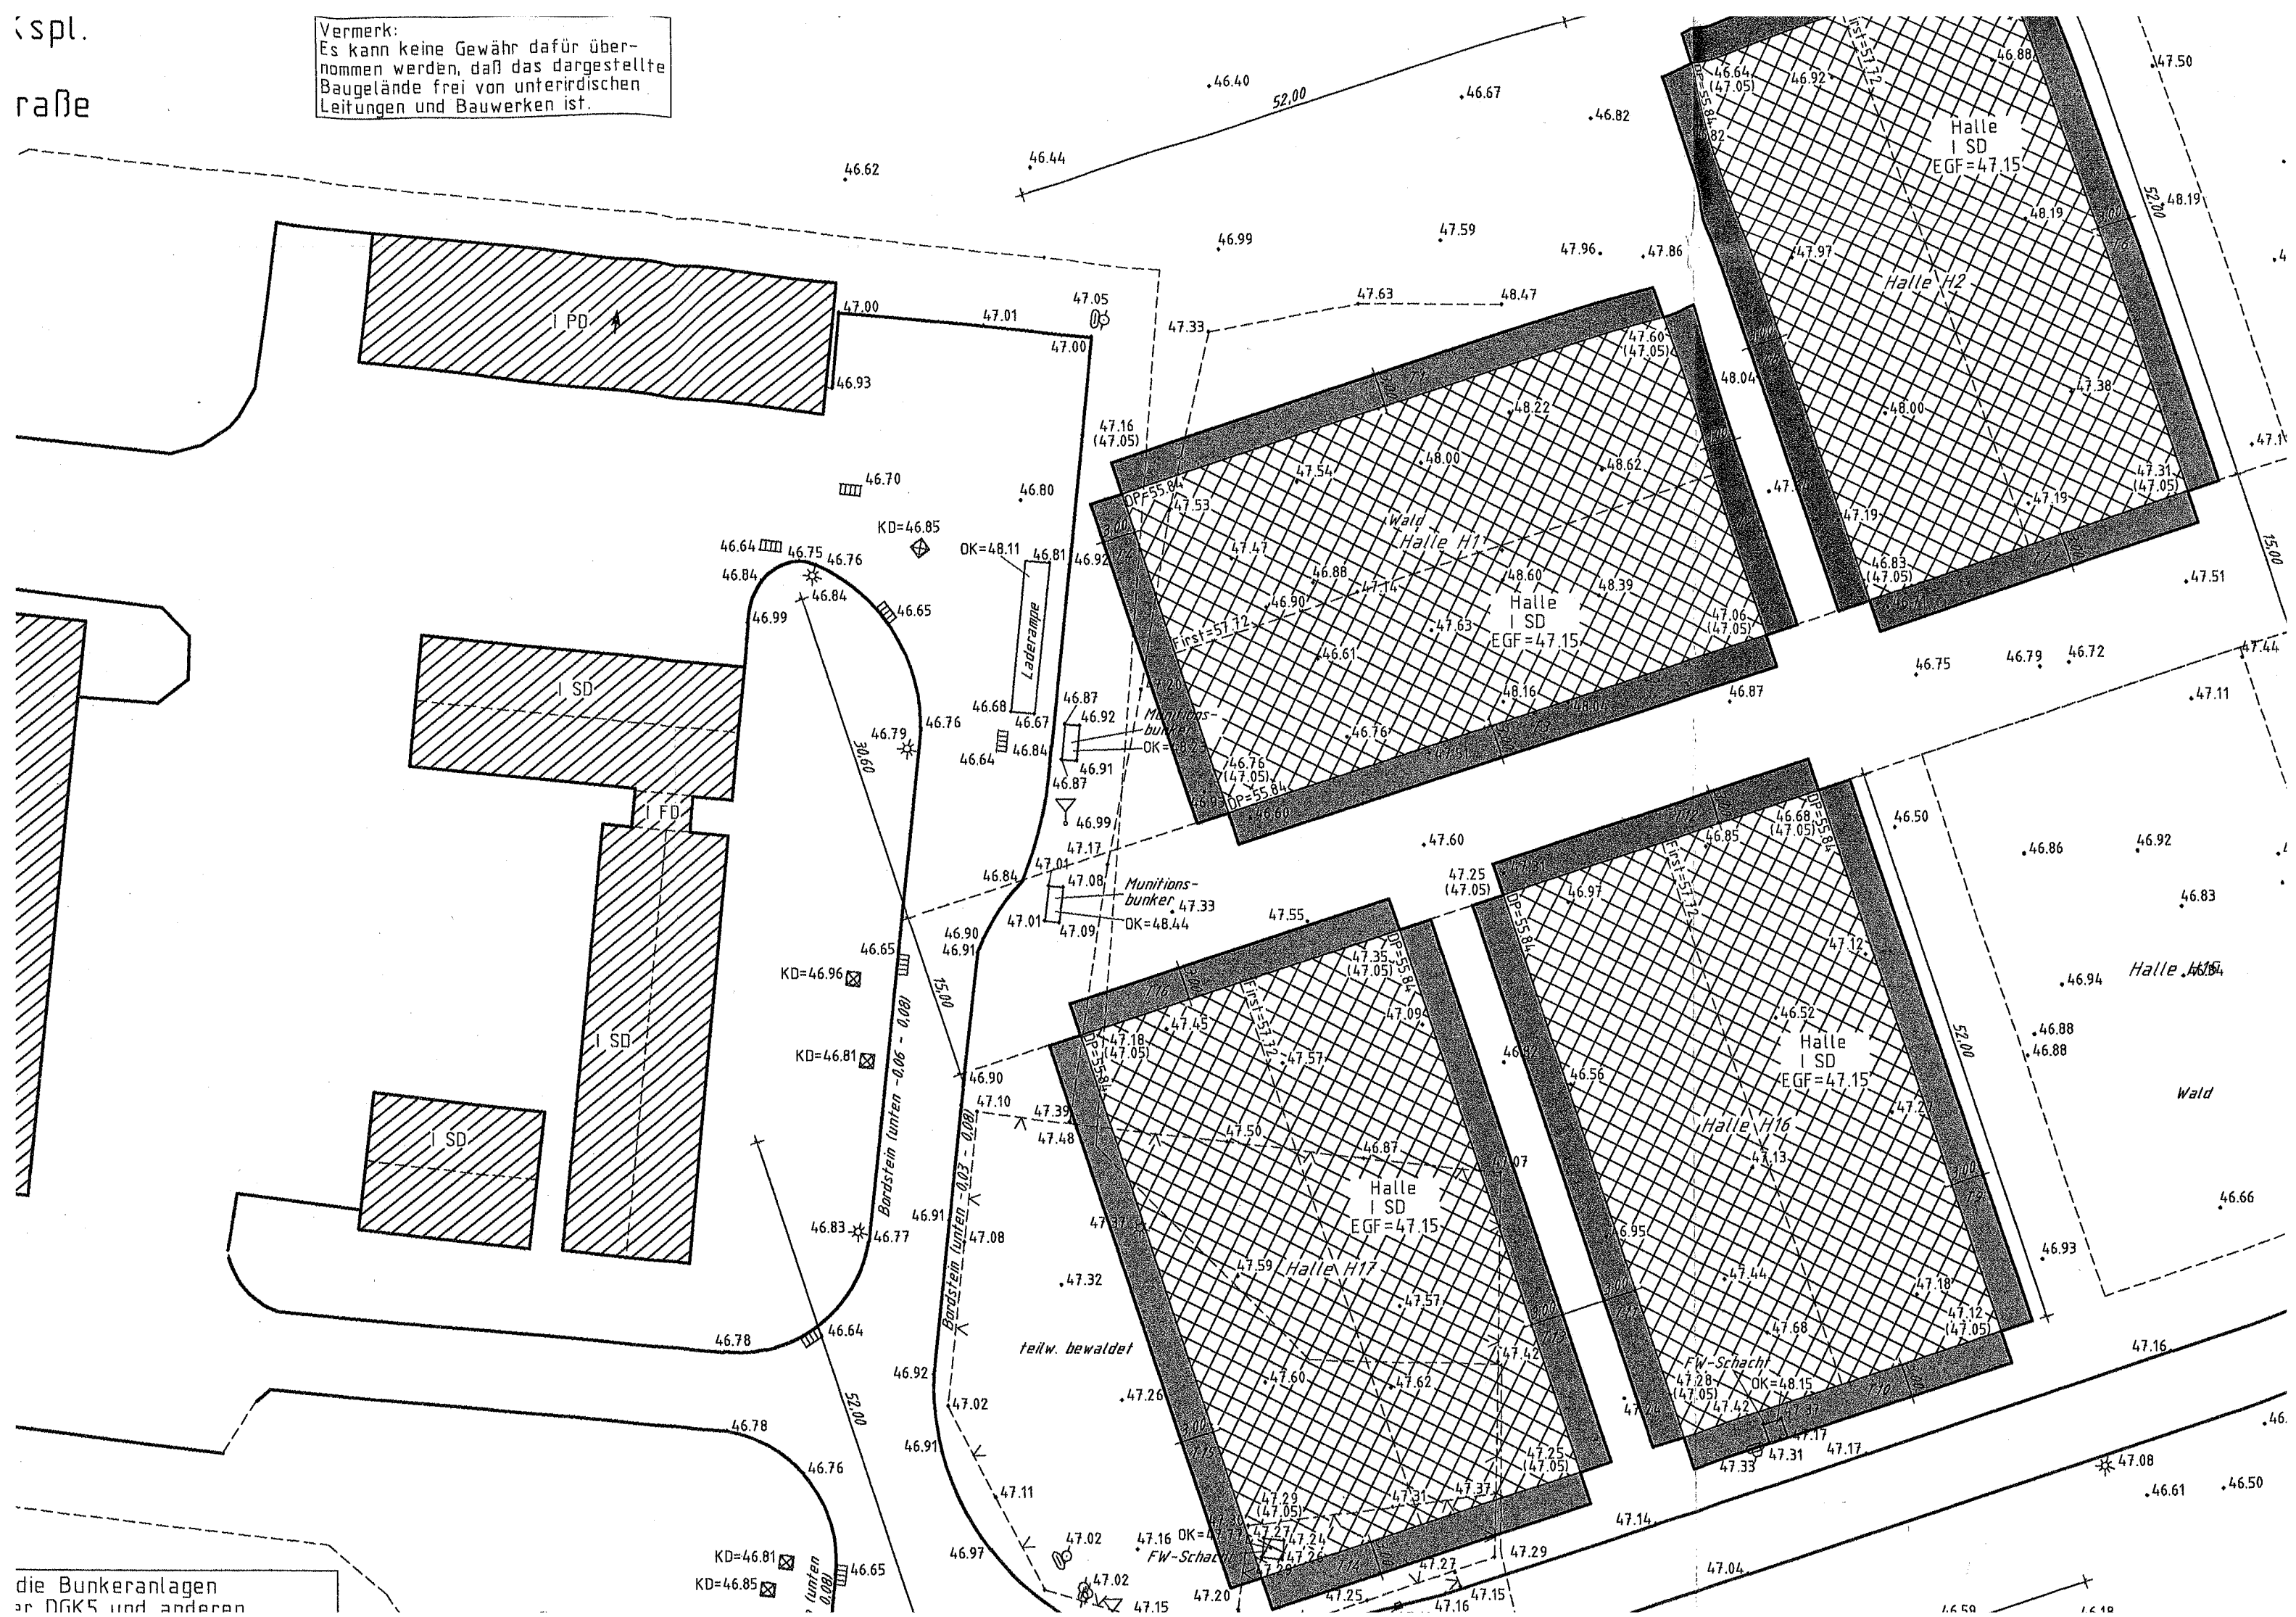


Südansicht

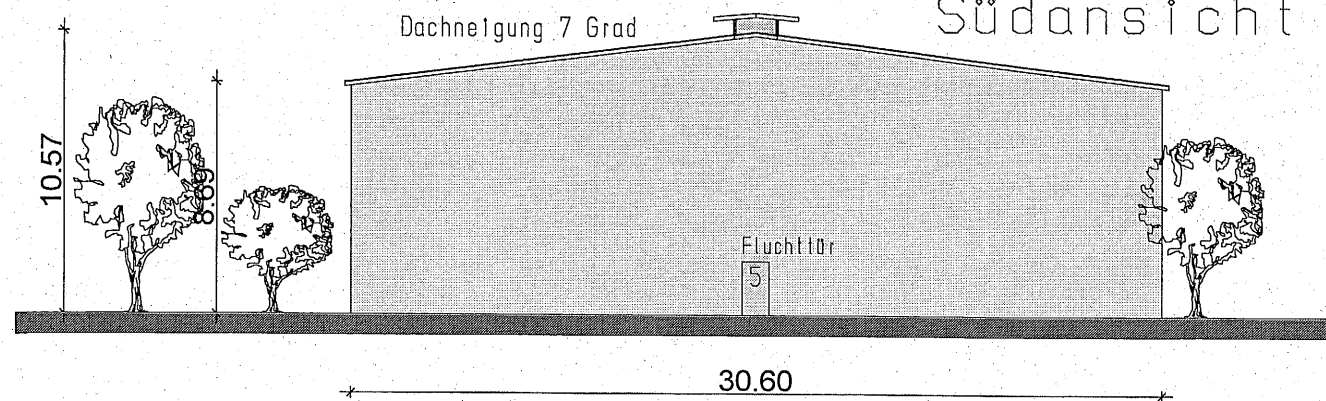


Hauptschnitt


frostfreie Gründung auf
Streifen- bzw.
Punktfundamente
gemäß Statik

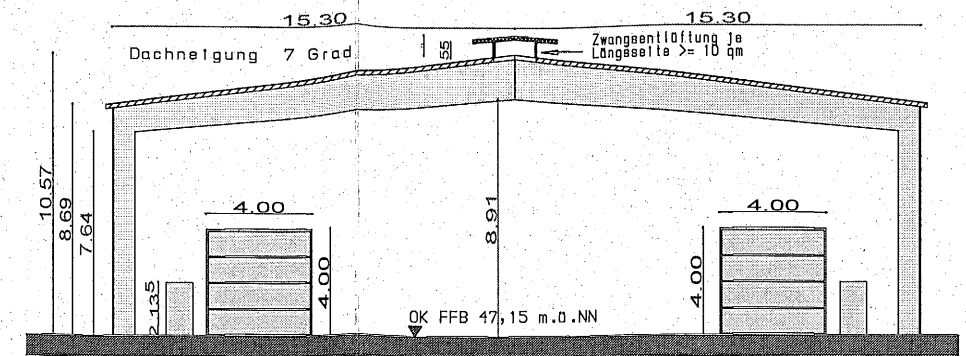



Westansicht

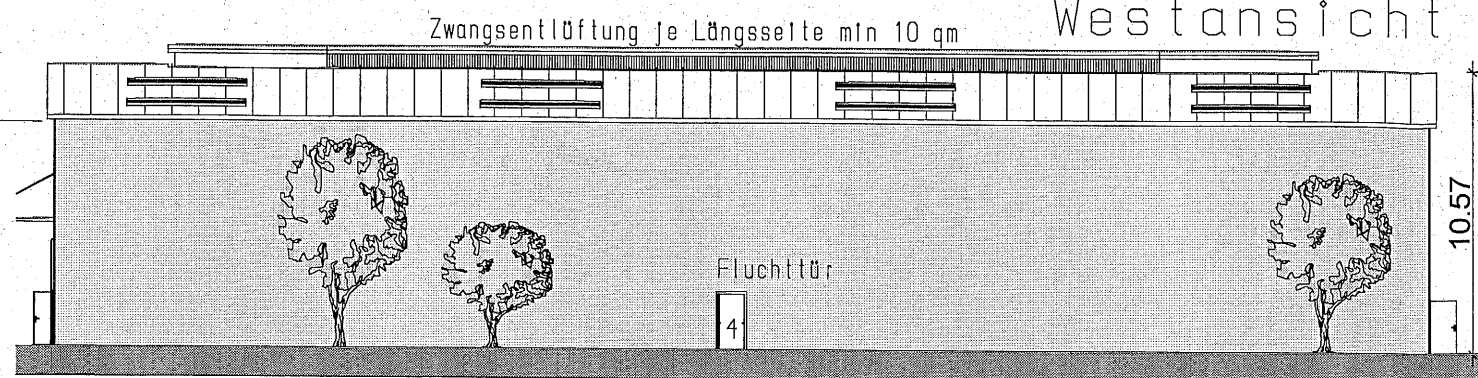

Nordansicht

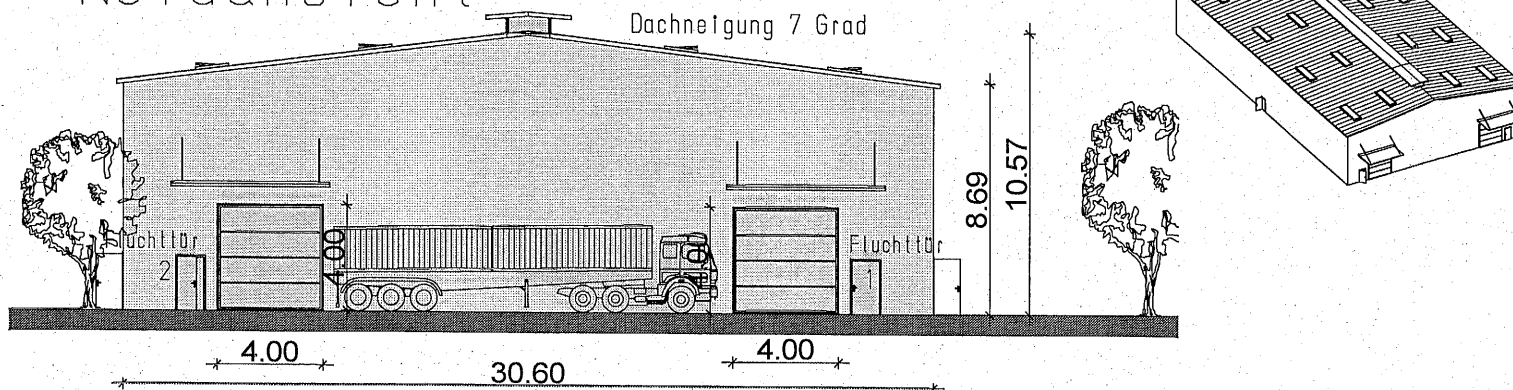

Ostansicht

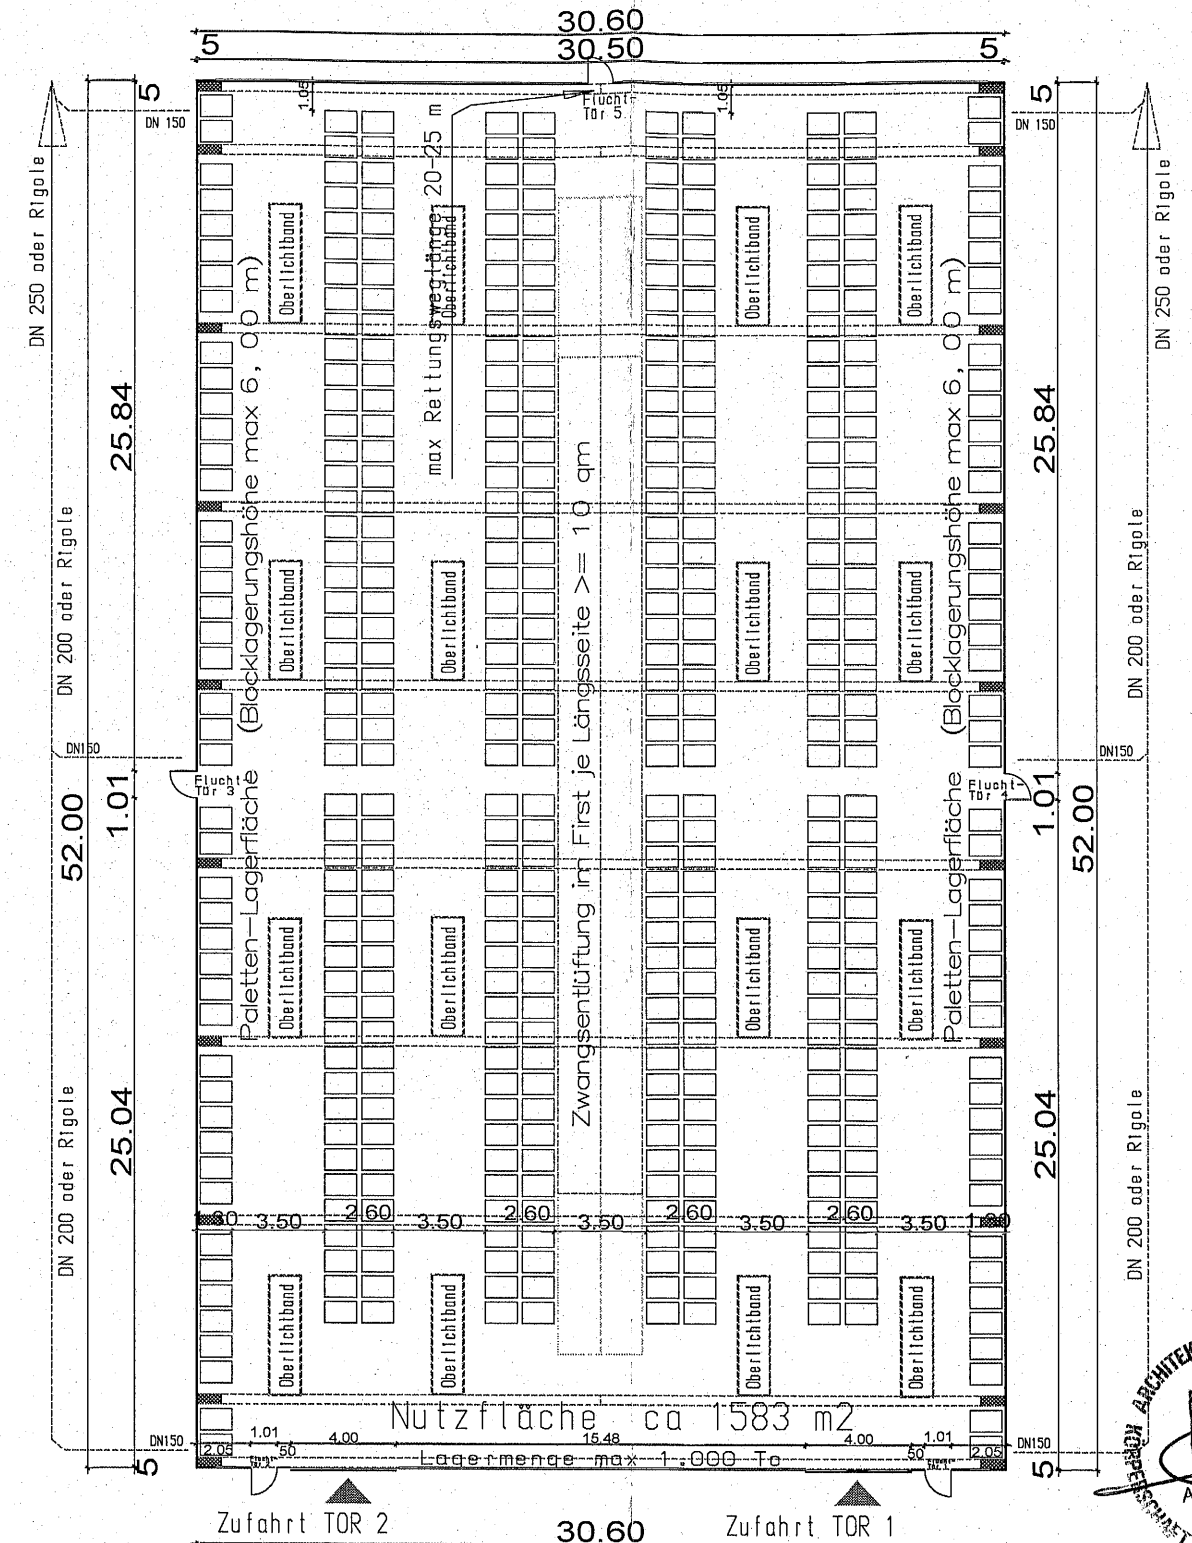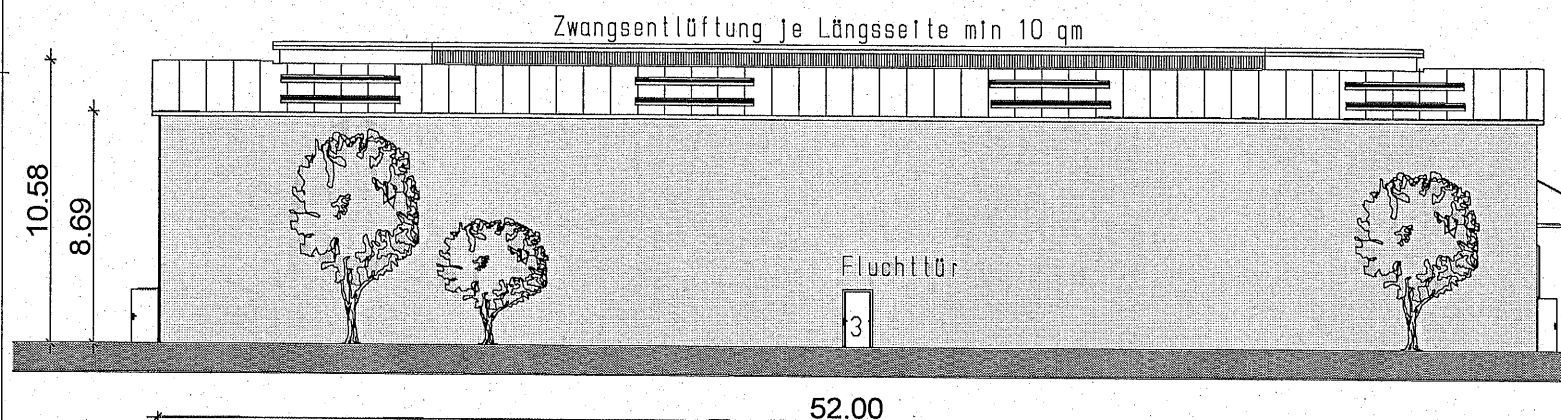

Lager-+ Umschlaghalle Nr. H1-H2-H16-H17

Datum: 14.06.2008 Bauantrag
PLANUNGSBÜRO
DIPL.-ING DIRK HAPKE GmbH
UPPERSTR. 44 in 45699 HERTEN
Tel.: 0228/2000000 Fax: 0228/2000000
Maßstab: 1:200
Neubau v. Lagerhallen, Hüllermer Str. 42, Offen
Bauherr:
Blatt: H 1

