


Flurkarte 9432
M 1:2000

F.1 319



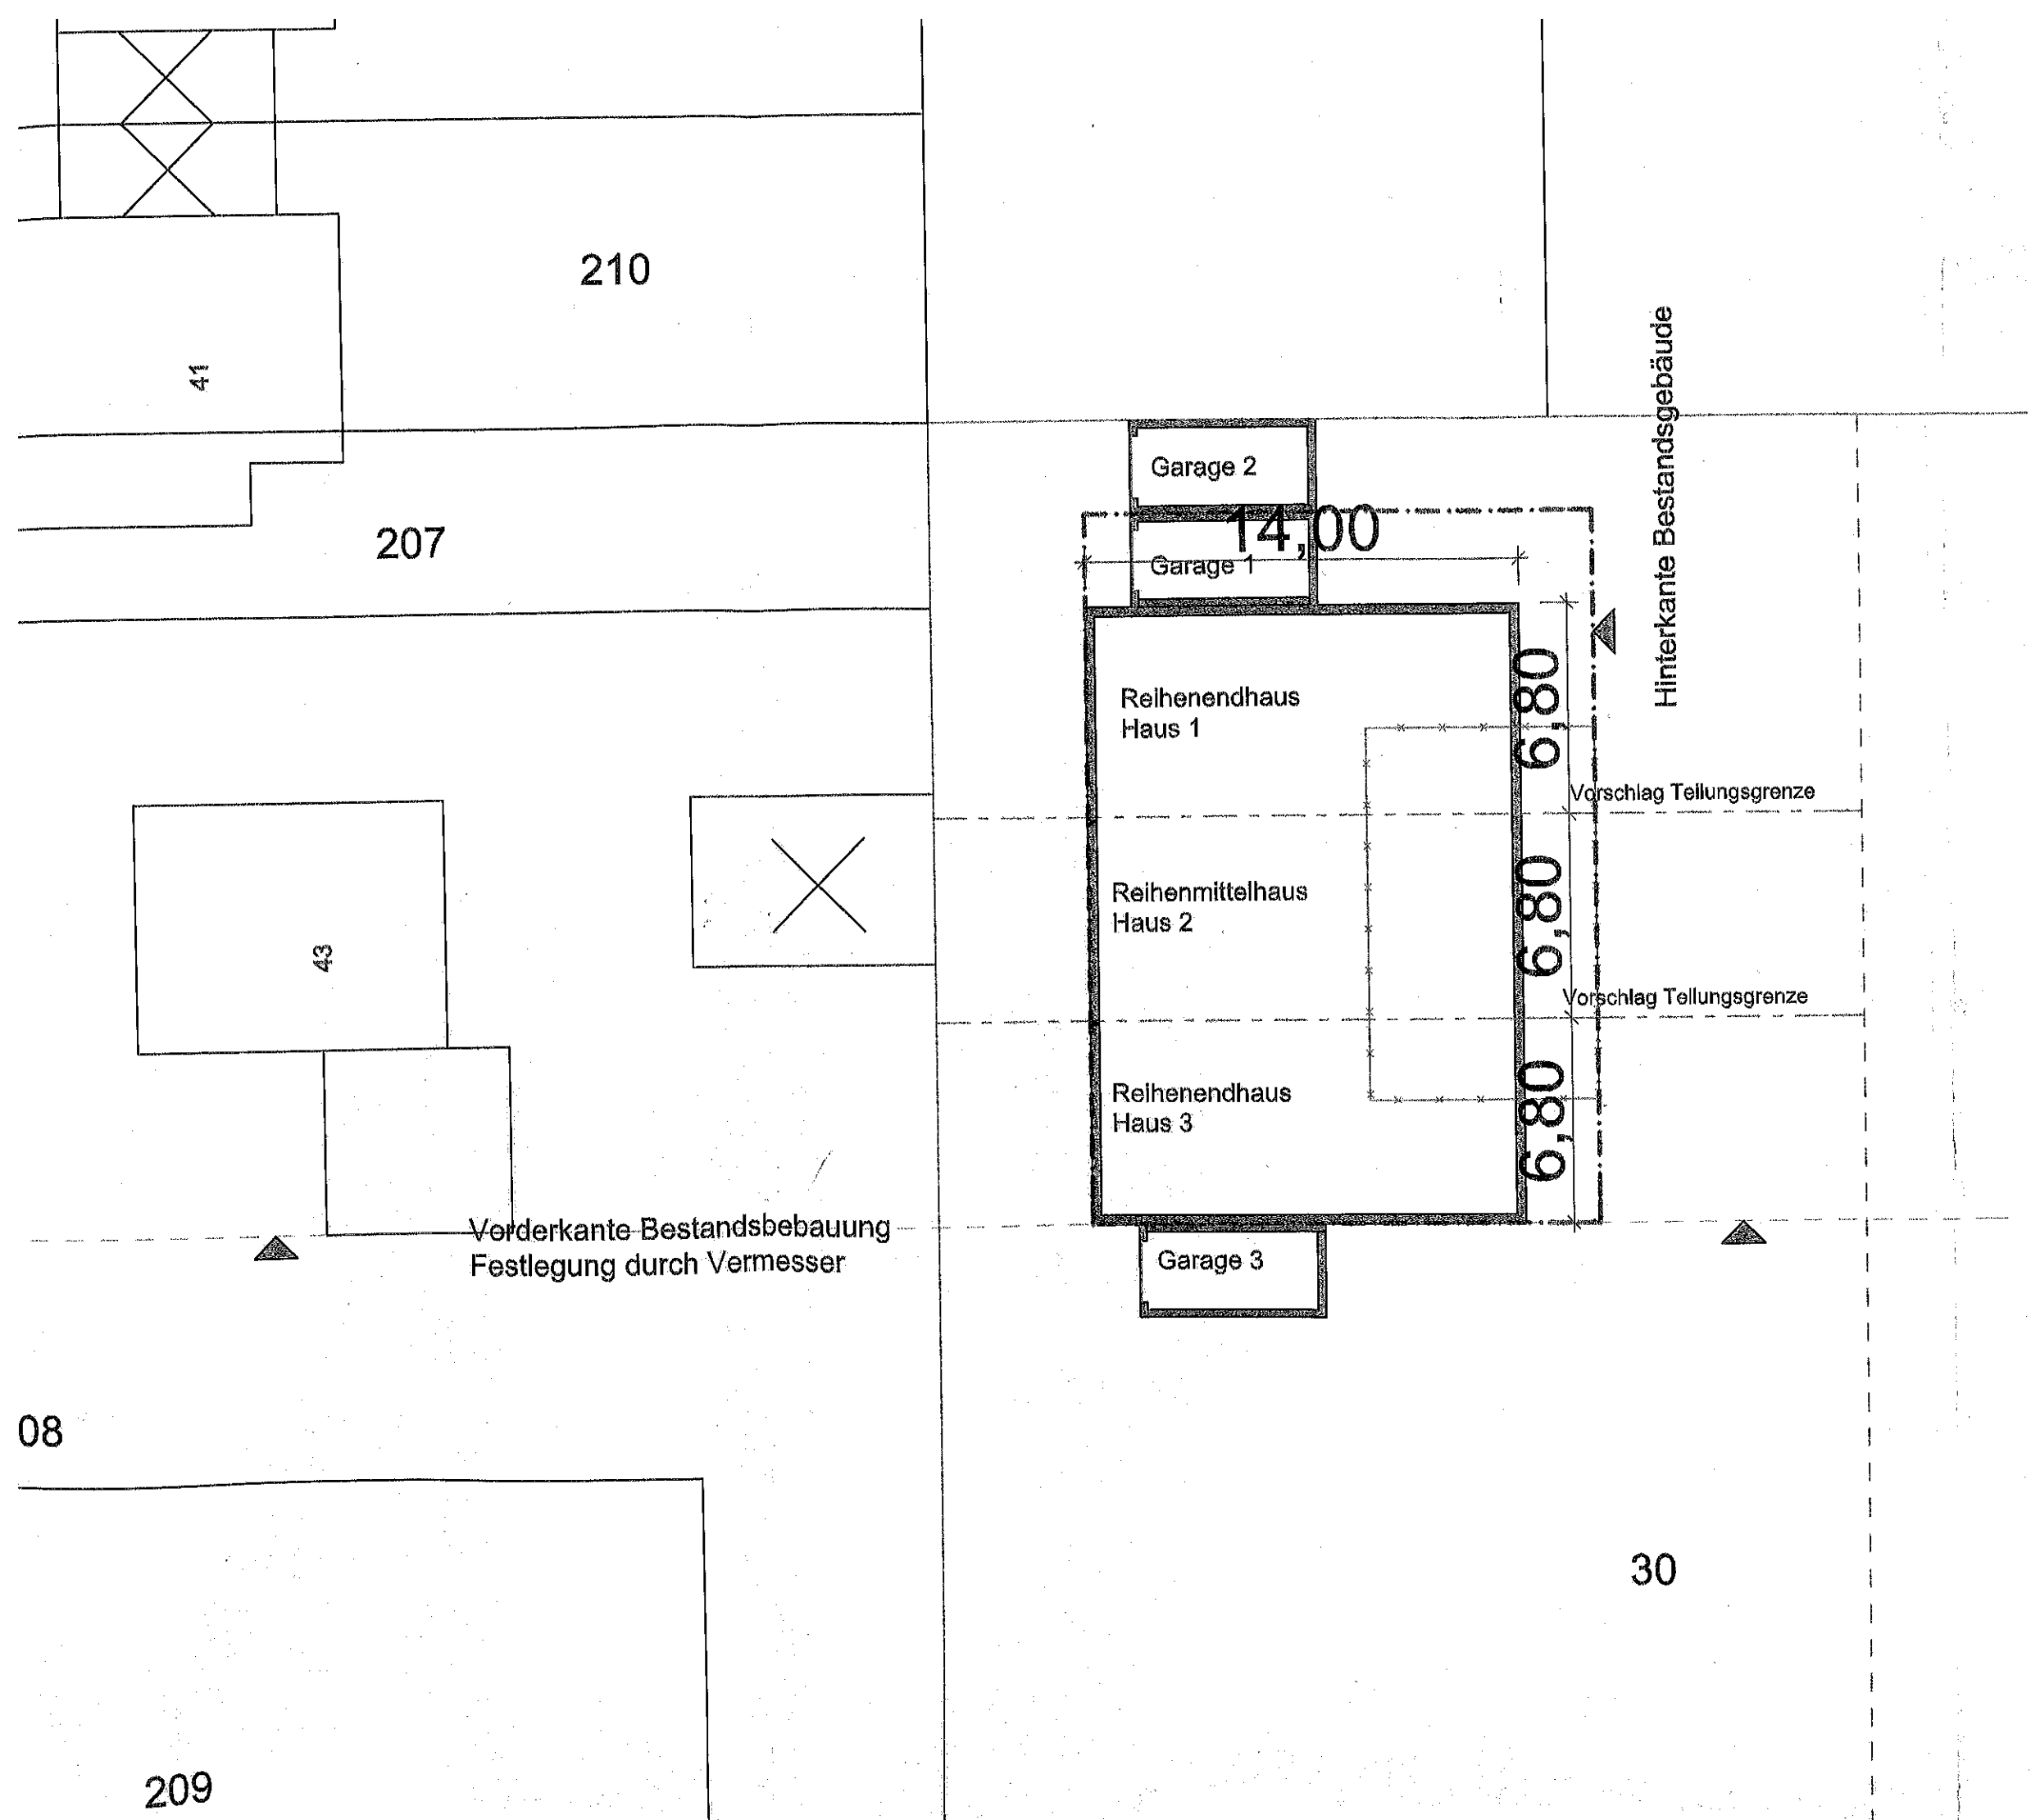


Bauvorhaben:
 Neubau von Reihenhäusern mit Garagen
 Sternbusch 33 a-c
 59399 Offen

Bauherr:

Bevollmächtigt:
 Oliver Laye
 Kastanienstr.
 45964 Glad

Planverfasser:
 Dipl. - Ing. Architektin AKNW
 Helke Pleiss
 An der Trappstiege 4
 45721 Haltern am See

Vorderansicht Reihenhauszeile

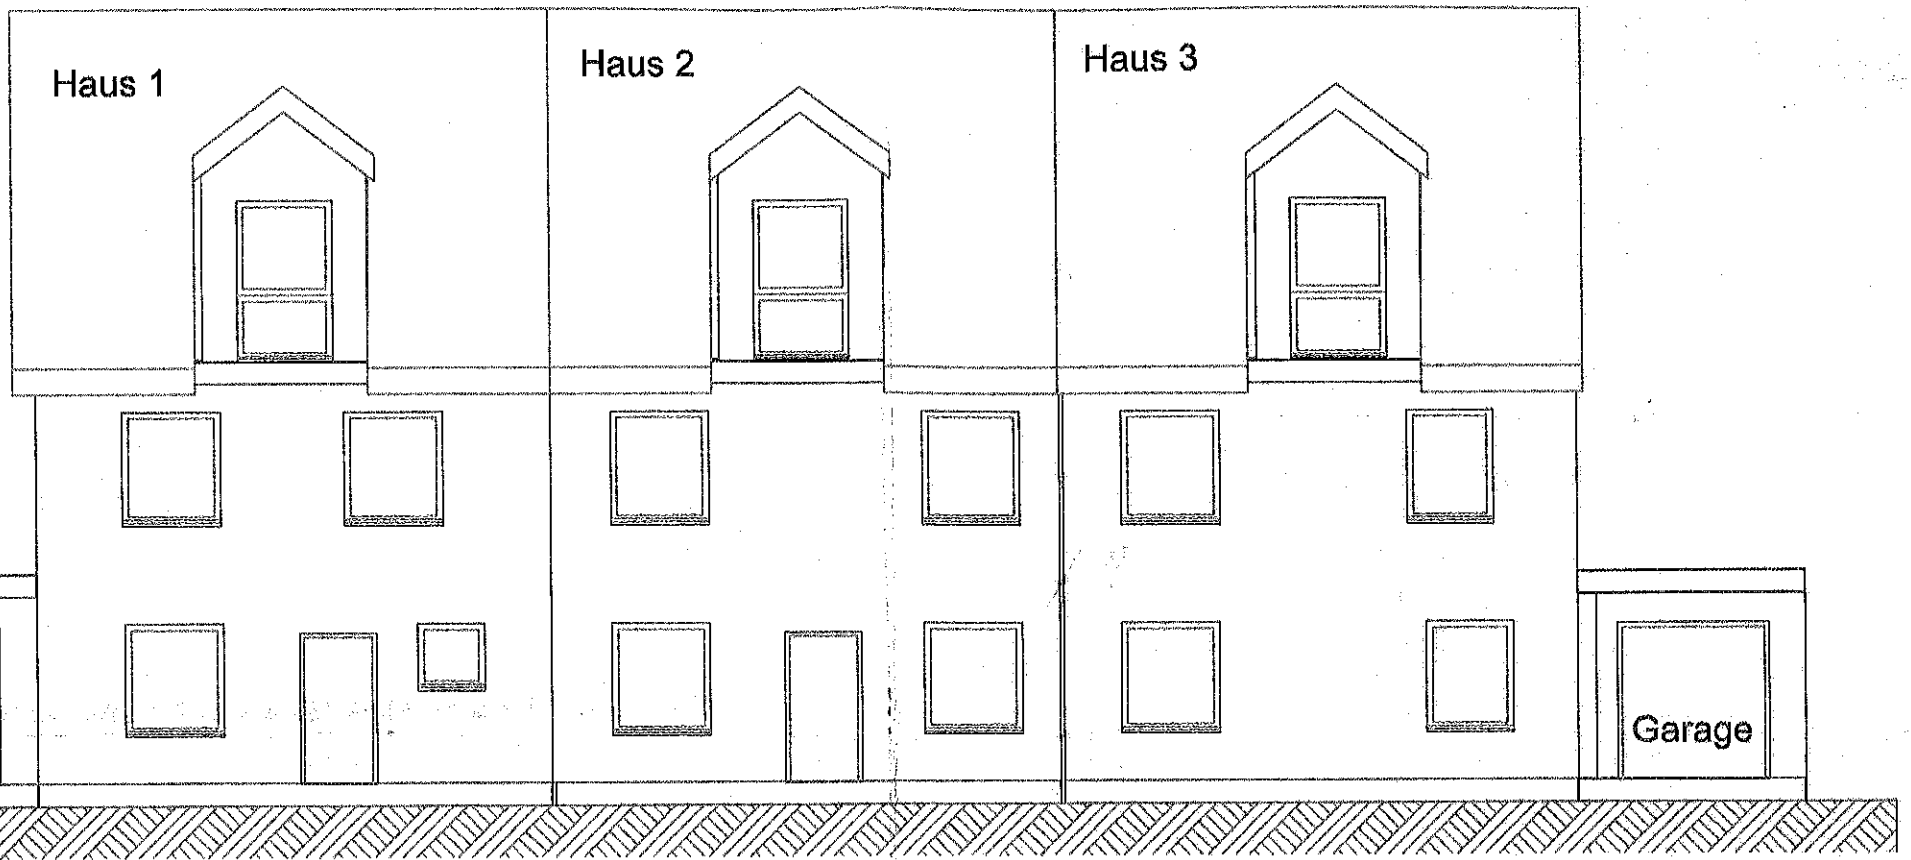

Gartenansicht

