




Stadt Olfen
- Bauamt -
Kirchstr. 5
59399 Olfen

Maßstab:
1:5000

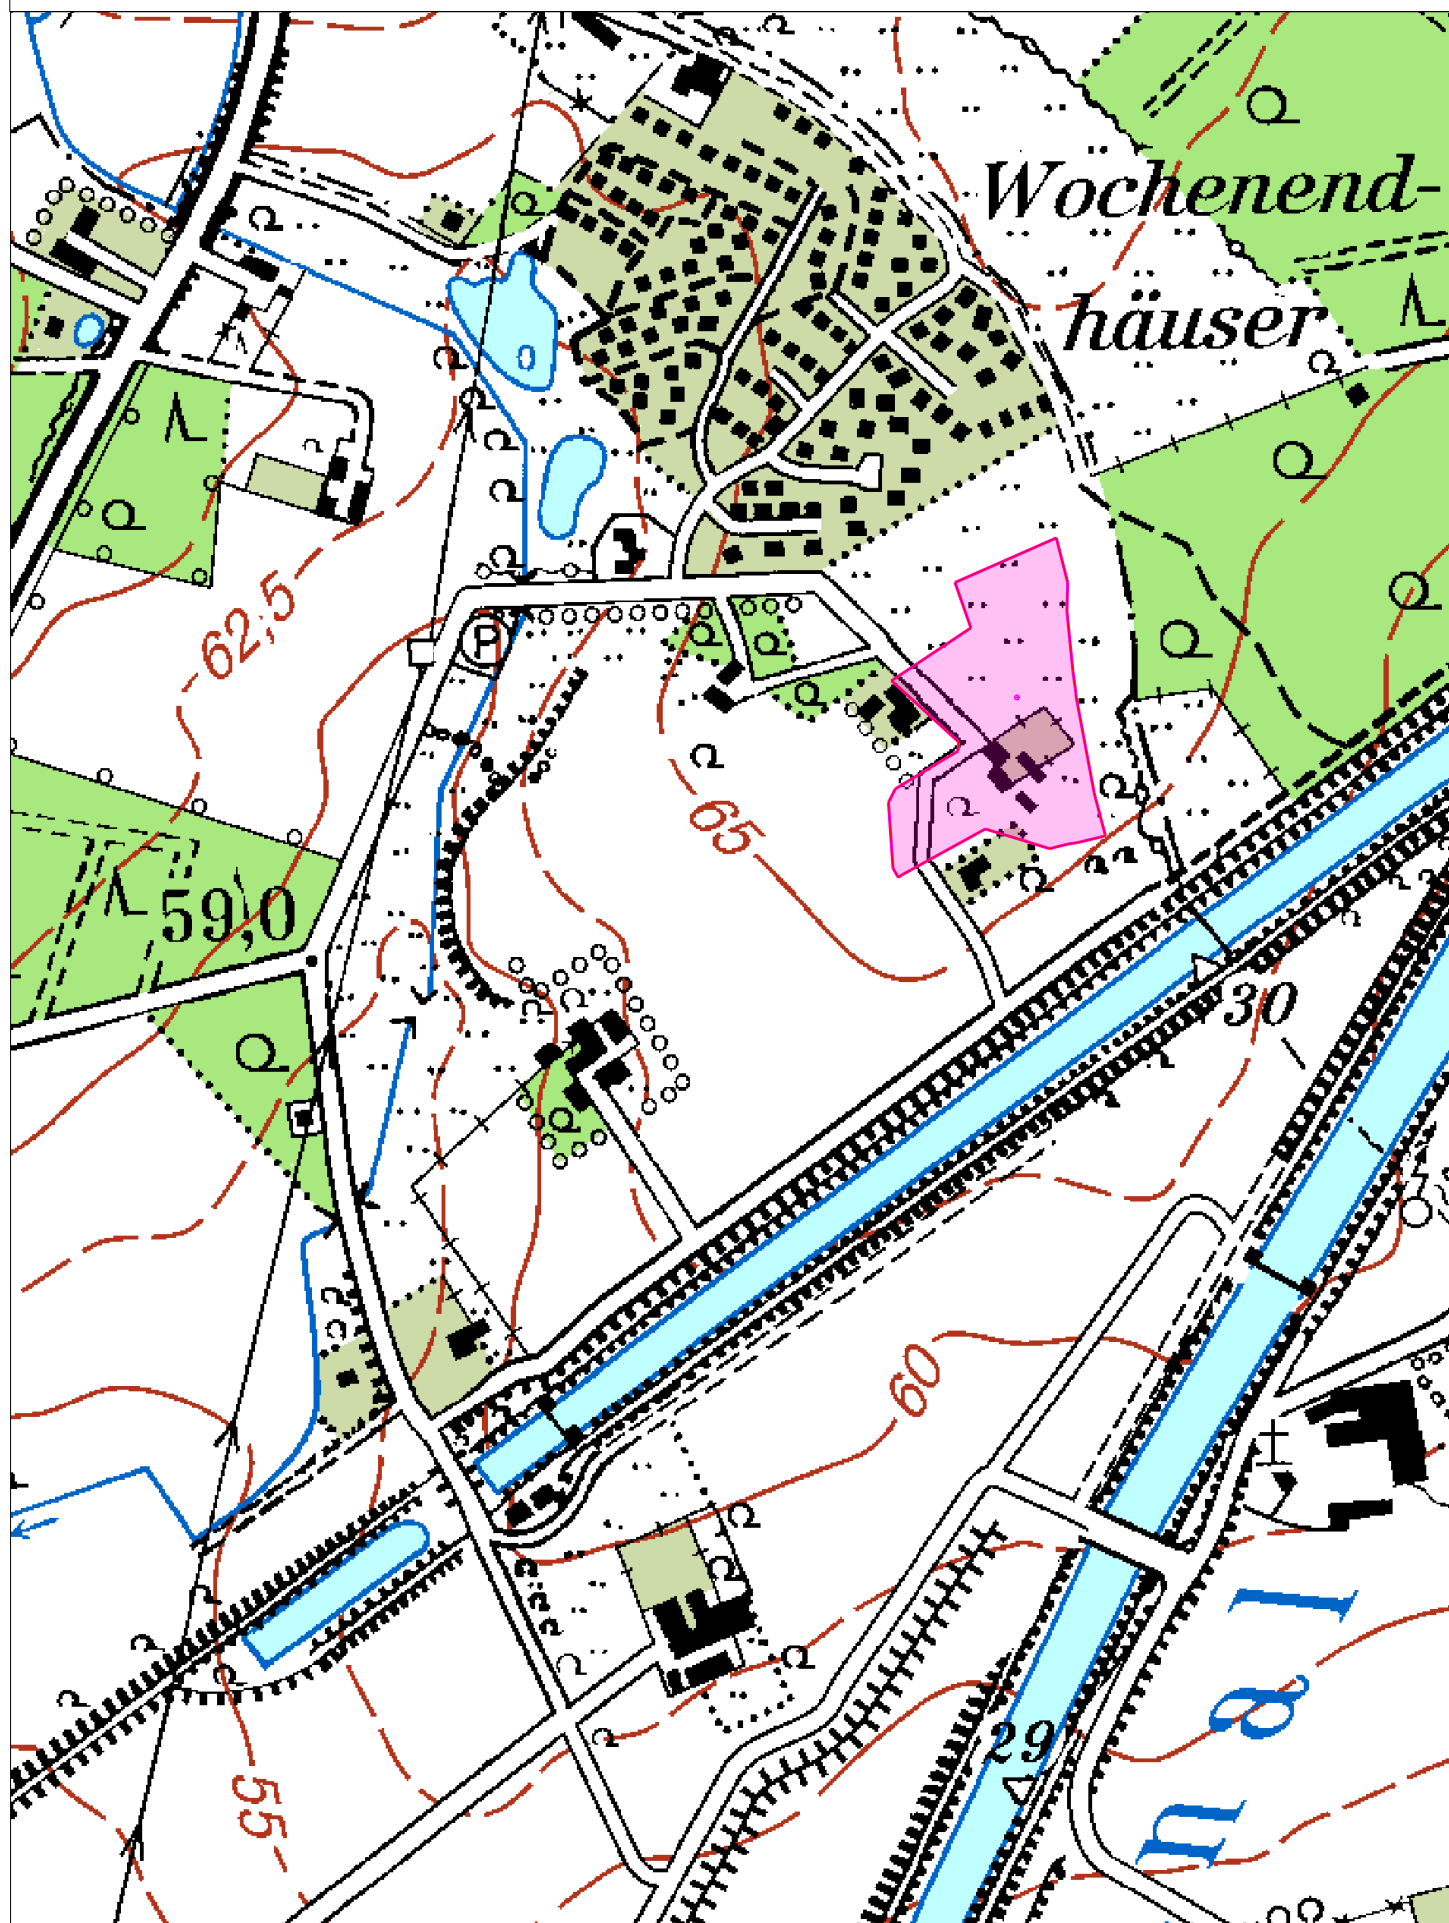

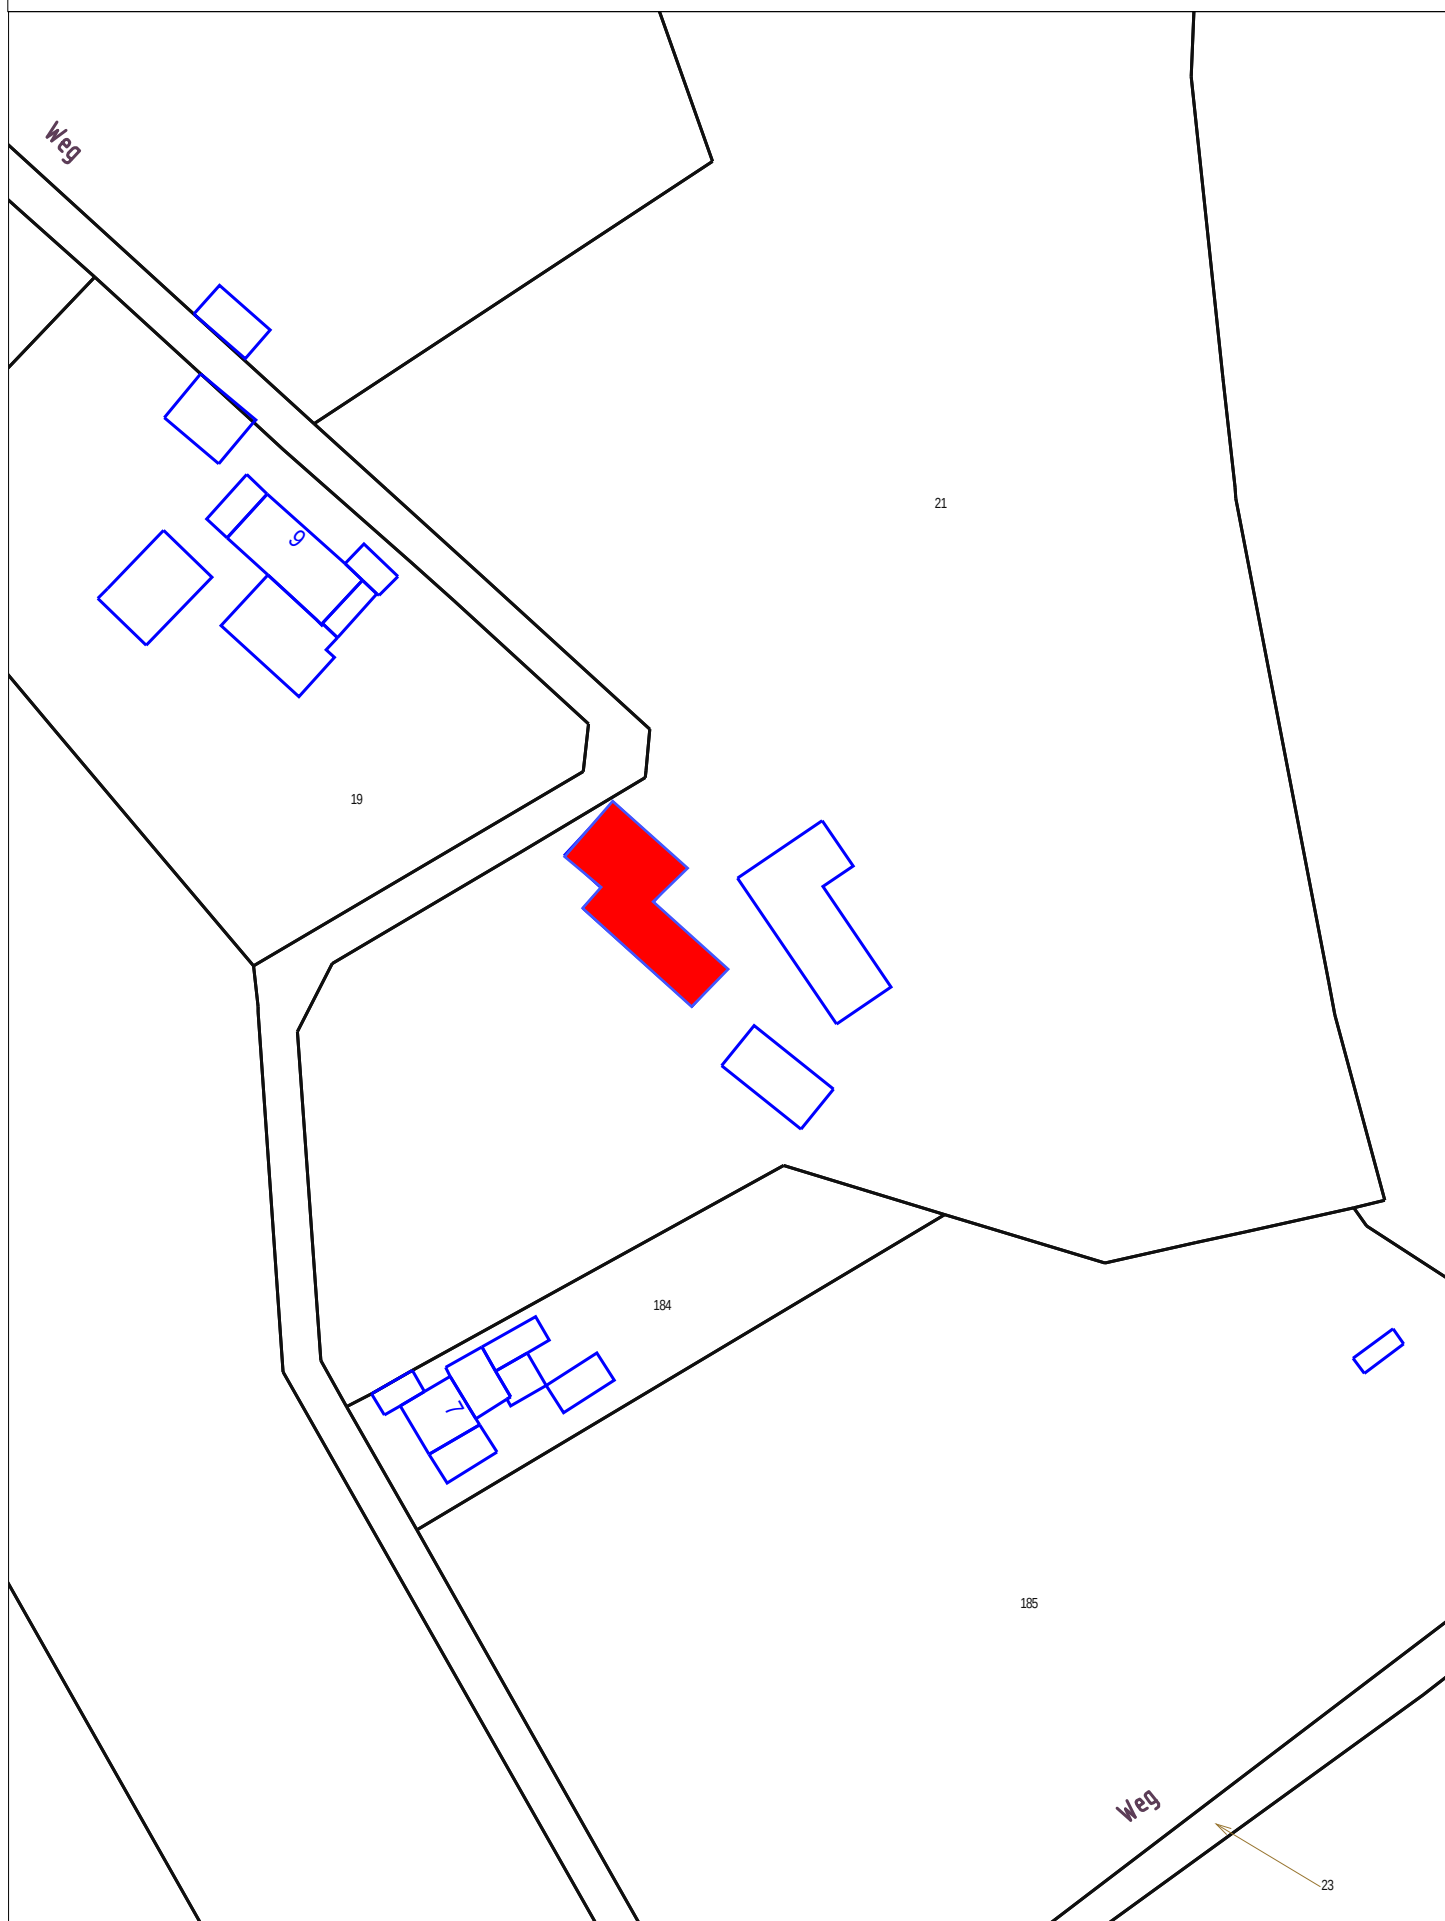


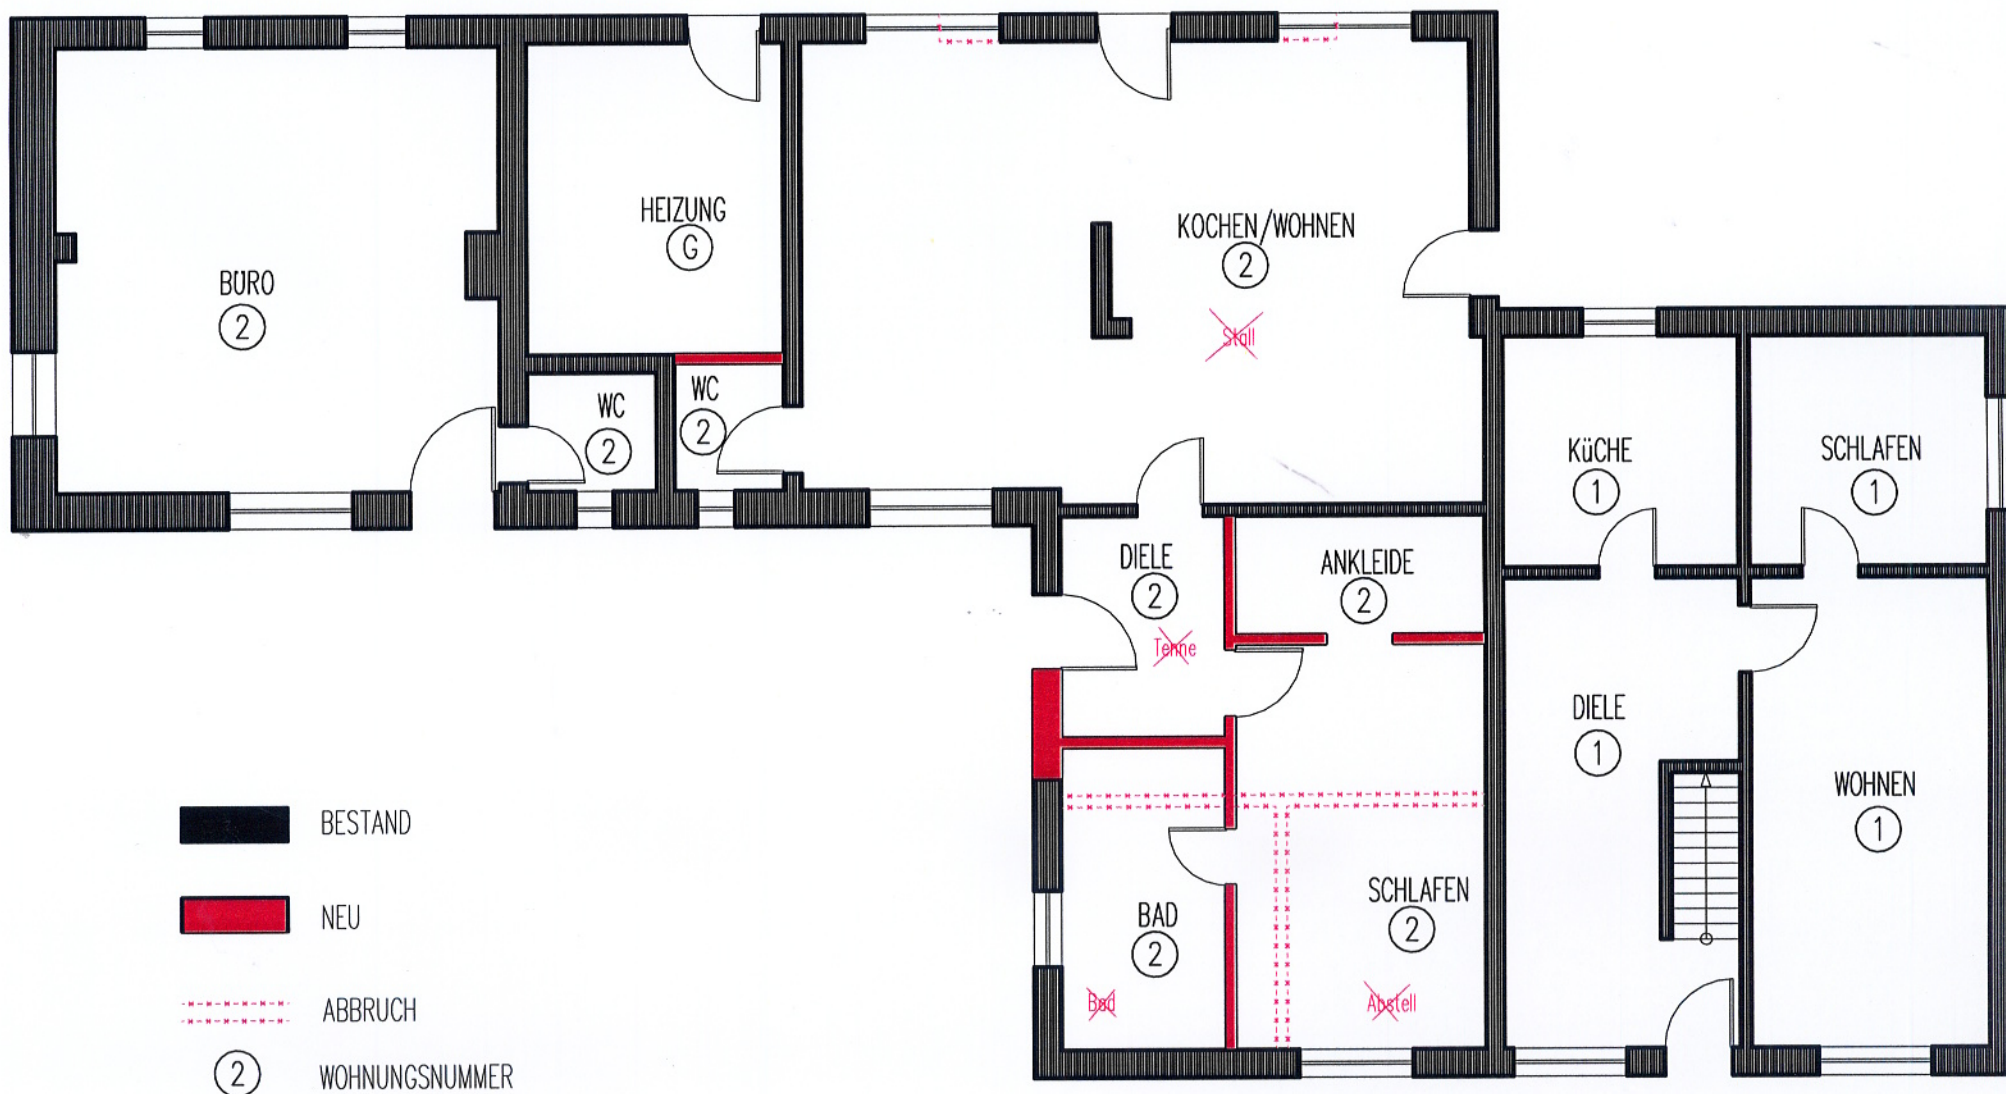

ERDGESCHOSS

Bauvoranfrage 750/08

Voßkamp 8, 59399 Olfen

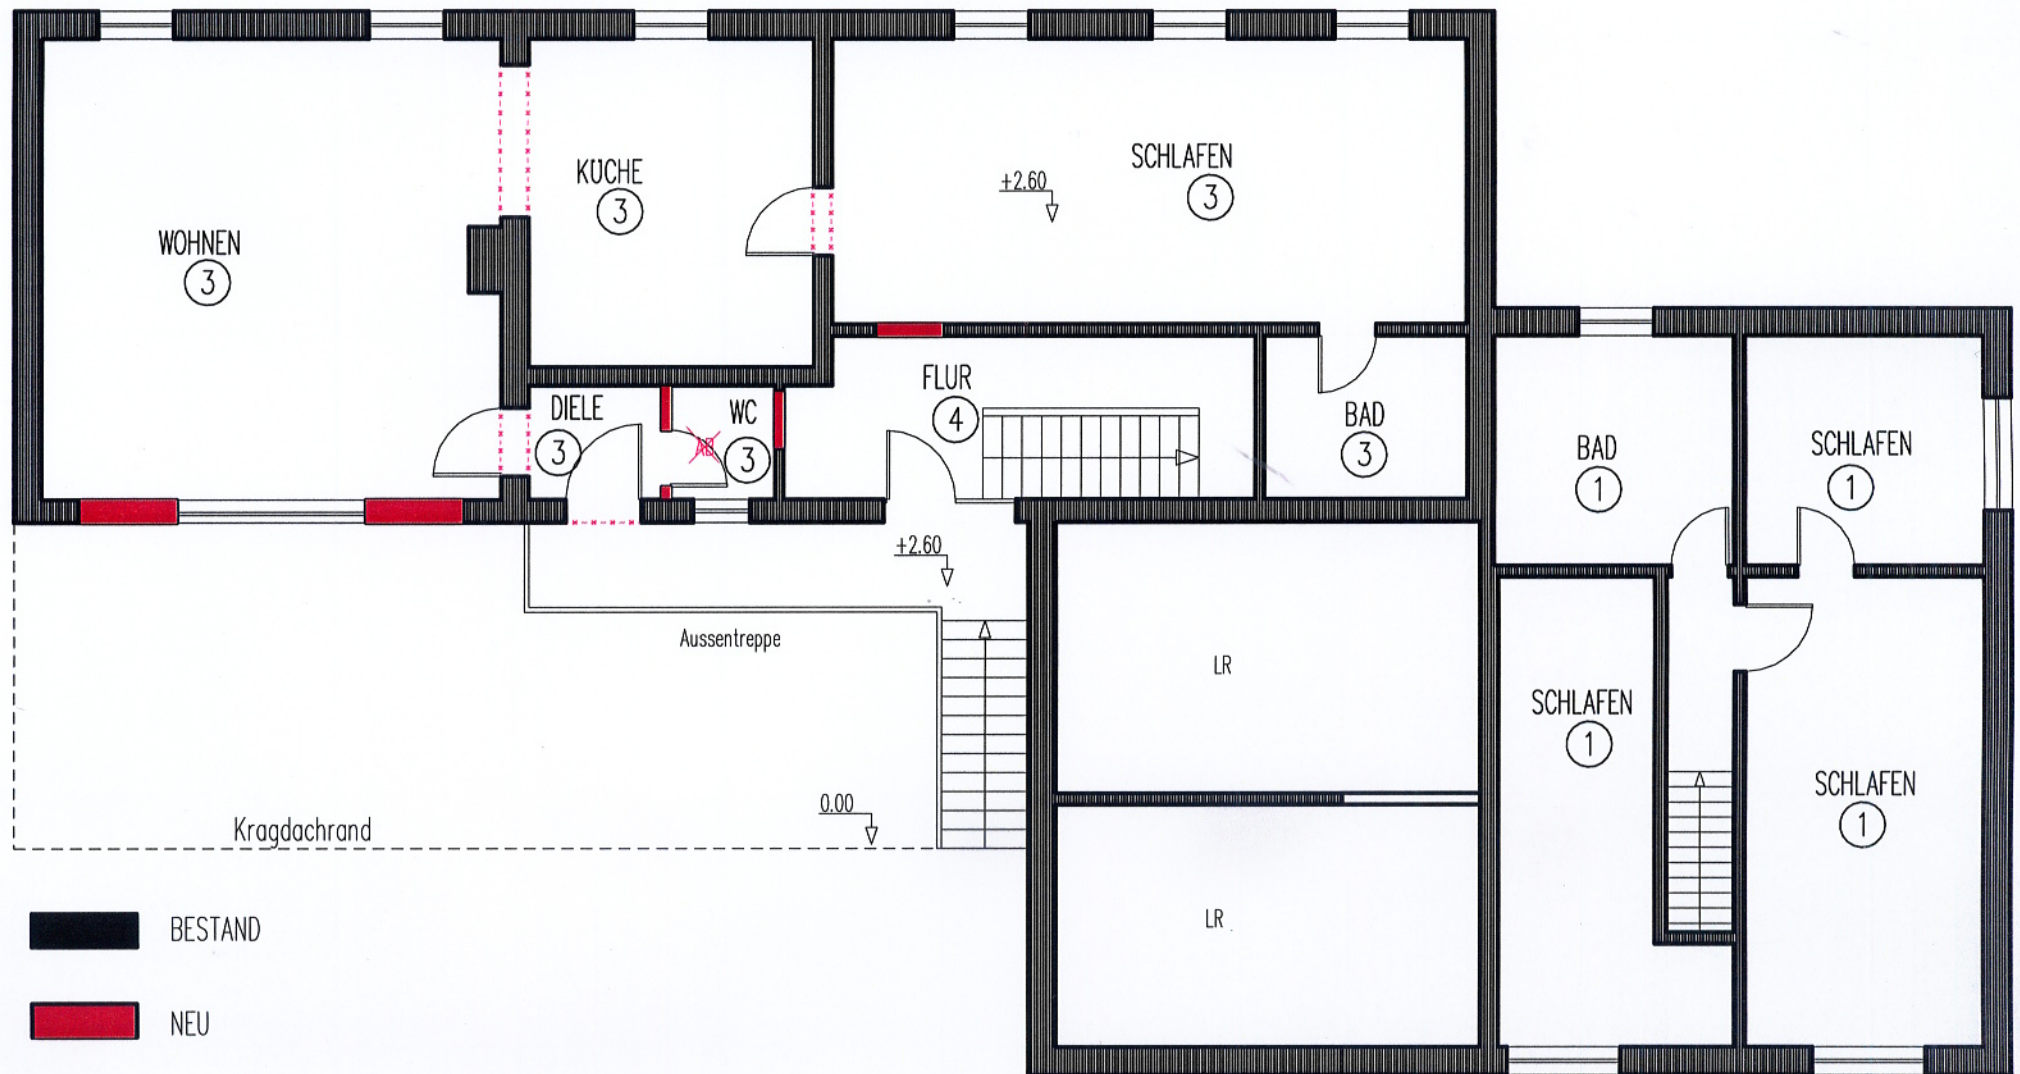


- BESTAND
- NEU
- ABBRUCH
- ② WOHNUNGSNUMMER

OBERGESCHOSS + 2.60 m

Bauvoranfrage 750/08

Voßkamp 8, 59399 Olfen

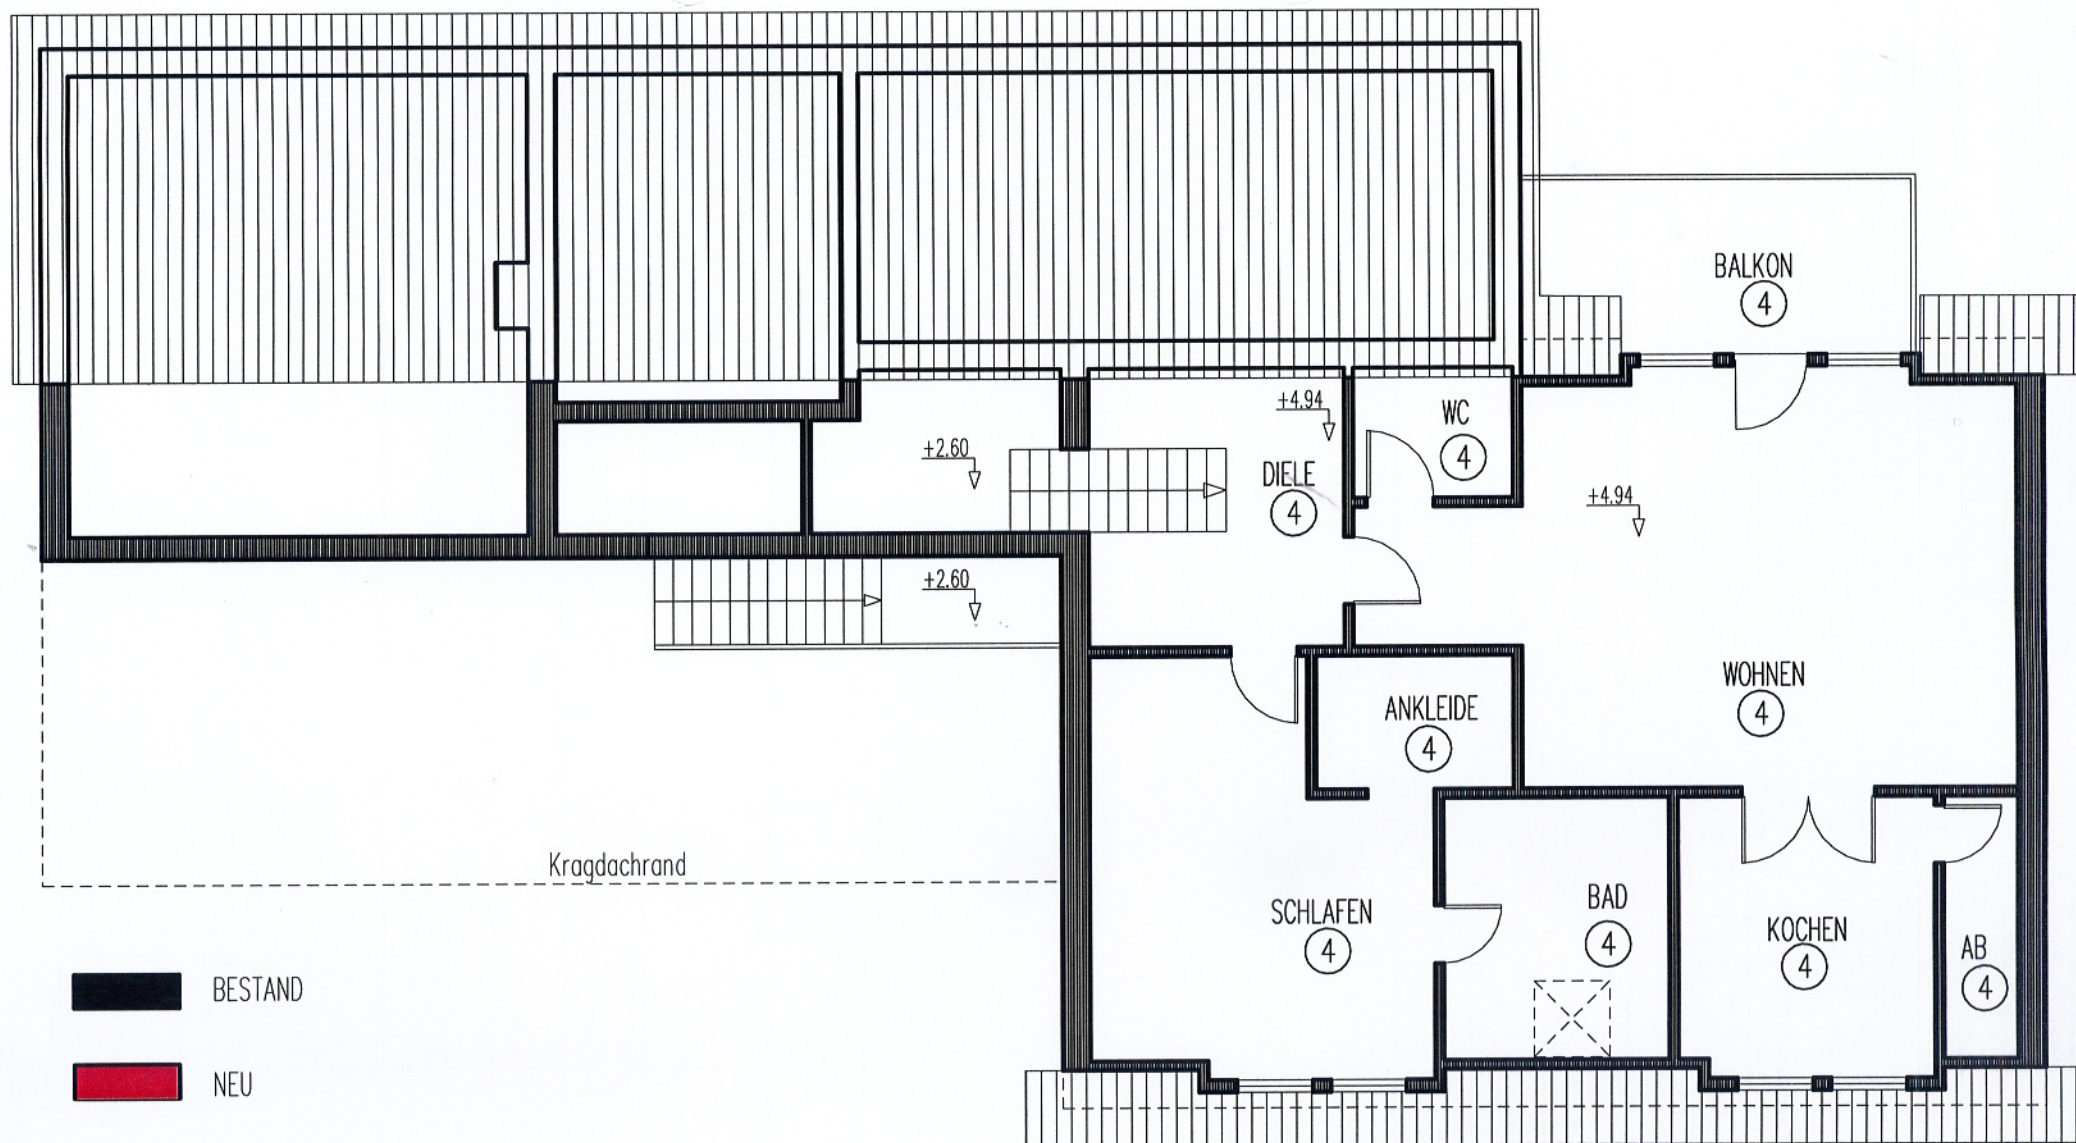

DACHGESCHOSS + 4.94 m

Bauvoranfrage 750/08

Voßkamp 8, 59399 Olfen