

Datum: 19.11.2003



Auszug: ALK 1:2000  
Rahmenkarte: 9232

Gemeinde: Olfen

Gemarkung: Olfen-Kirchspiel

Flur/en: 3


Flurstück/e: 69

ungef. Maßstab 1 : 2000

## 362.2-Liegenschaftskataster-

## Hinweise:

Vervielfältigungen von Auszügen aus der Liegenschaftskarte und der Deutschen Grundkarte sind nur zum eigenen Gebrauch zulässig. Veröffentlichungen oder die Weitergabe an Dritte sind gemäß §3 des Gesetzes über die Landesvermessung und das Liegenschaftskataster vom 30.05.1990 (SGV. NRW.7134) genehmigungspflichtig.

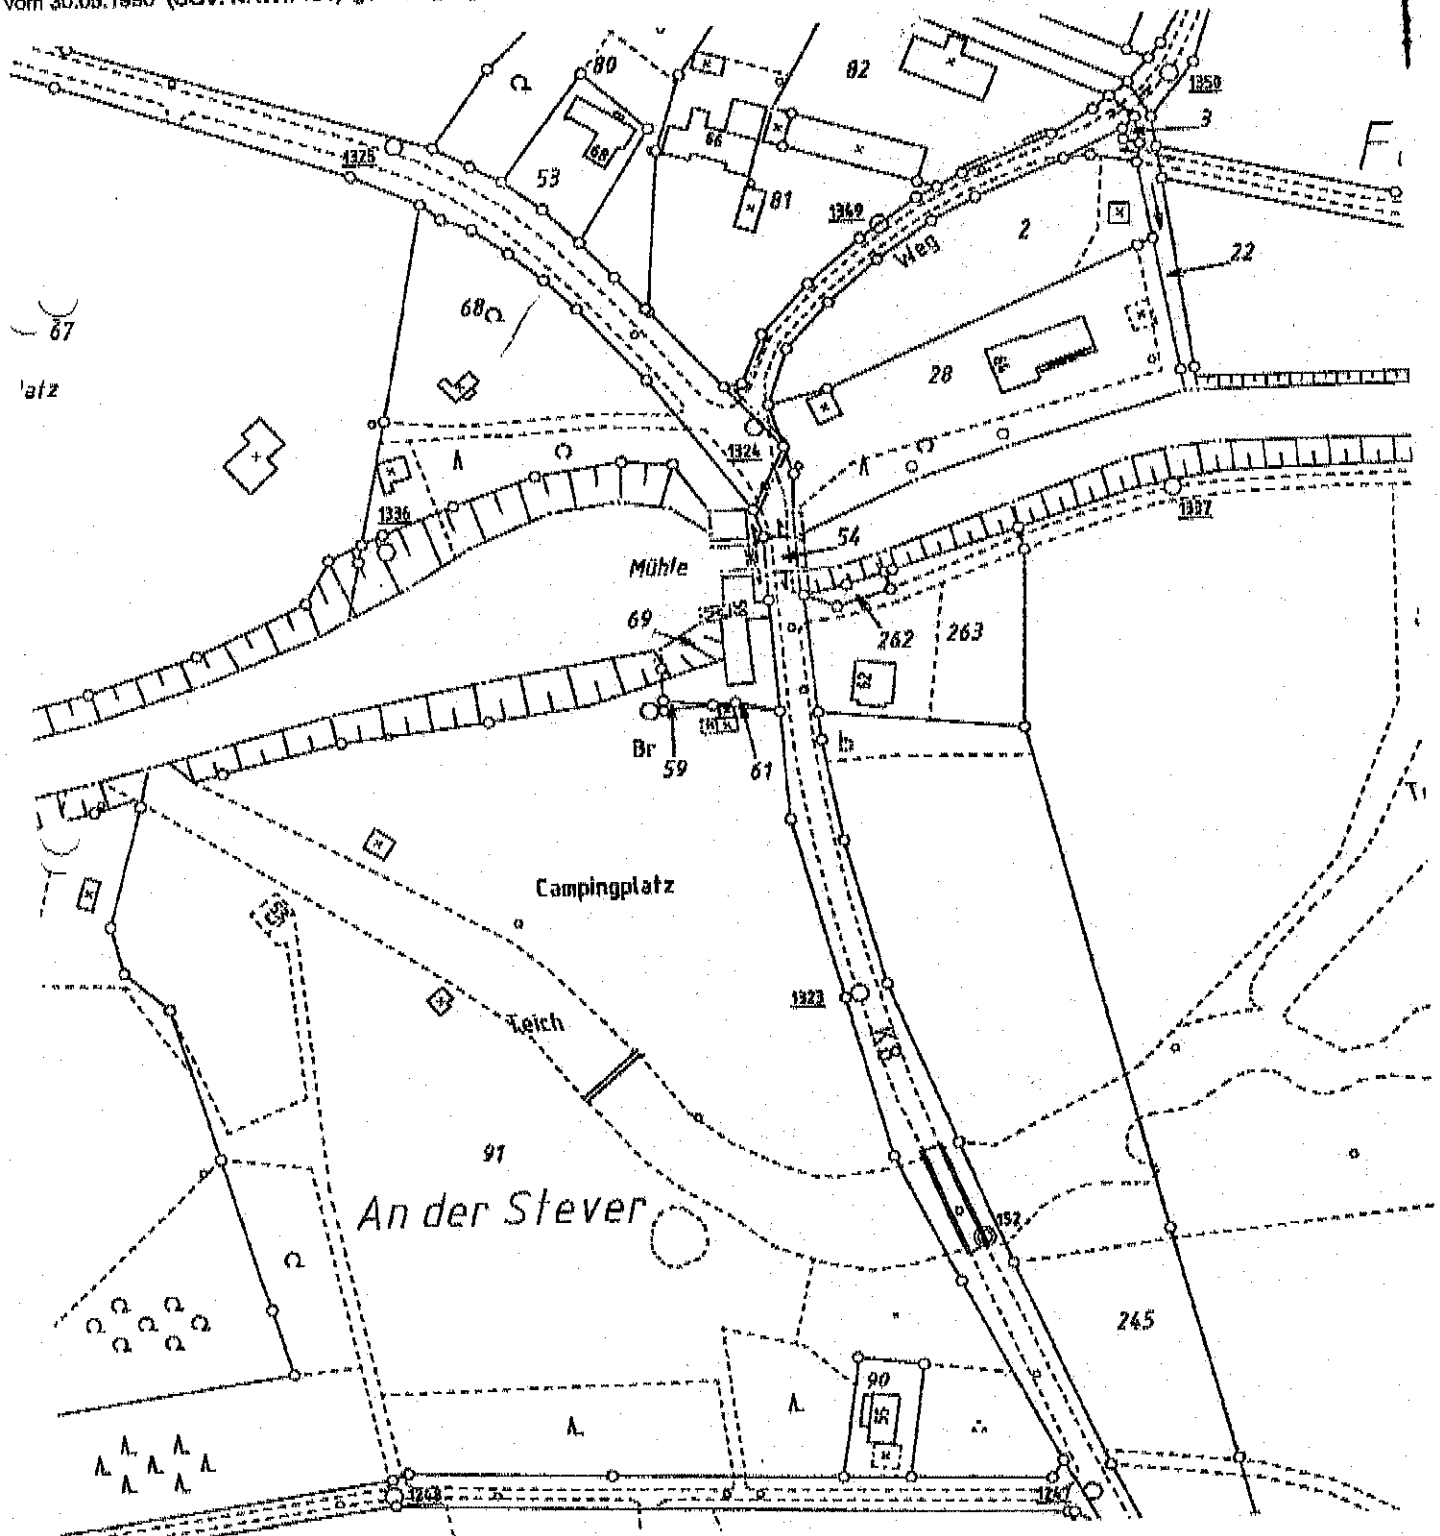

Füchtener Mühle GbR, Kökelsumer Str. 57, 59399 Olfen

Flächenberechnung


UG

|        |       |   |       |   |       |                 |
|--------|-------|---|-------|---|-------|-----------------|
| Küche  | 3,110 | * | 4,510 | = |       | 14,03 qm        |
| Büro   | 3,040 | * | 2,070 | = |       | 6,29 qm         |
| WC     | 2,510 | * | 2,120 | = |       | 5,32 qm         |
| ABS    | 1,030 | * | 1,030 | = |       | 1,06 qm         |
| Archiv | 3,340 | * | 2,880 | = | 9,62  |                 |
|        | 0,350 | * | 1,980 | = | 0,69  |                 |
|        | 0,780 | * | 1,980 | * | 0,500 | 0,77            |
|        | 1,200 | * | 0,780 | * | 0,500 | 0,47            |
|        | 5,670 | * | 1,470 | = | 8,33  |                 |
|        | 3,290 | * | 2,320 | = | 7,63  | 27,52 qm        |
|        |       |   |       |   |       | <b>54,22 qm</b> |

EG

|           |       |   |       |   |       |                 |
|-----------|-------|---|-------|---|-------|-----------------|
| Proberaum | 6,150 | * | 7,410 | = | 45,57 |                 |
|           | 3,470 | * | 4,040 | = | 14,02 |                 |
|           | 0,445 | * | 1,535 | = | 0,68  | 60,27 qm        |
|           |       |   |       |   |       | <b>60,27 qm</b> |

| 1.OG     |       |   |       |   |       |       |      |   |           |
|----------|-------|---|-------|---|-------|-------|------|---|-----------|
| Bad      | 3,530 | * | 1,440 |   | =     | 5,08  |      |   |           |
|          | 0,160 | * | 1,440 | * | 0,500 | =     | 0,12 |   |           |
|          | 3,530 | * | 0,160 | * | 0,500 | =     | 0,28 | = | 5,48 qm   |
| Flur     | 2,840 | * | 1,440 |   | =     | 4,09  |      |   |           |
|          | 2,840 | * | 0,480 | * | 0,500 | =     | 0,68 |   |           |
|          | 0,810 | * | 0,800 | * | 0,500 | =     | 0,32 |   |           |
|          | 0,840 | * | 0,800 | * | 0,500 | =     | 0,34 |   |           |
|          | 1,210 | * | 0,800 |   | =     | 0,97  |      | = | 6,40 qm   |
| Schlafen | 4,330 | * | 3,560 |   | =     | 15,41 |      |   |           |
|          | 0,350 | * | 1,120 |   | =     | 0,39  |      |   |           |
|          | 4,330 | * | 0,480 | * | 0,500 | =     | 1,04 |   |           |
|          | 0,160 | * | 2,440 | * | 0,500 | =     | 0,20 | = | 17,04 qm  |
| ABS      | 0,730 | * | 3,560 |   | =     | 2,60  |      |   |           |
|          | 0,500 | * | 1,220 |   | =     | 0,61  |      |   |           |
|          | 1,220 | * | 0,480 | * | 0,500 | =     | 0,29 |   |           |
|          | 3,530 | * | 0,160 | * | 0,500 | =     | 0,28 | = | 3,78 qm   |
| Kind     | 3,460 | * | 3,560 |   | =     | 12,32 |      |   |           |
|          | 0,620 | * | 1,110 |   | =     | 0,69  |      |   |           |
|          | 4,330 | * | 0,480 | * | 0,500 | =     | 1,04 |   |           |
|          | 0,160 | * | 2,440 | * | 0,500 | =     | 0,20 | = | 14,24 qm  |
|          |       |   |       |   |       |       |      |   | 46,95 qm  |
| gesamt   |       |   |       |   |       |       |      |   | 161,44 qm |

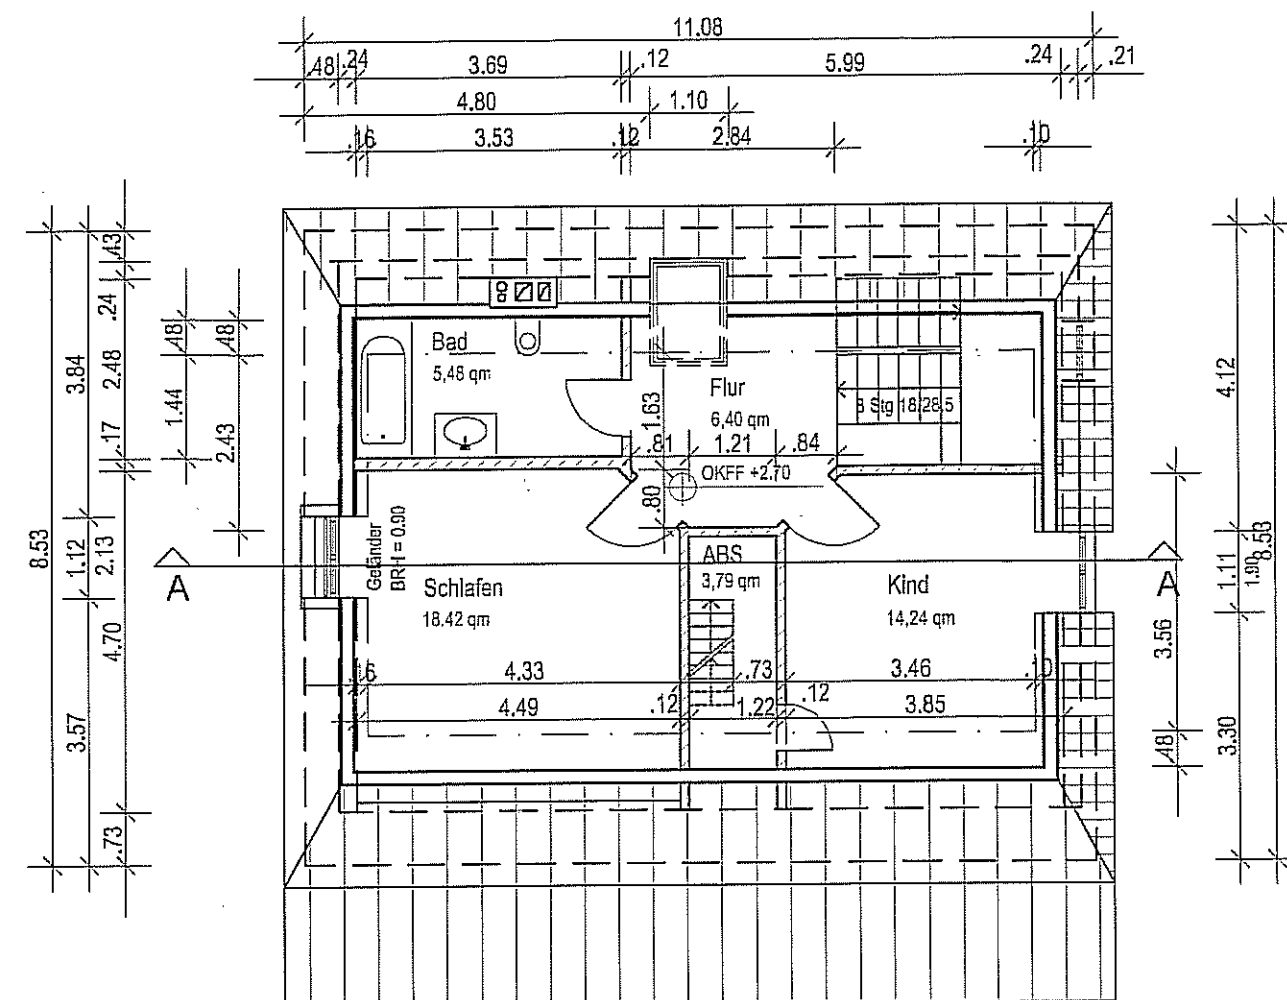


Bestand

Neu

Abbruch

DACHGESCHOSS

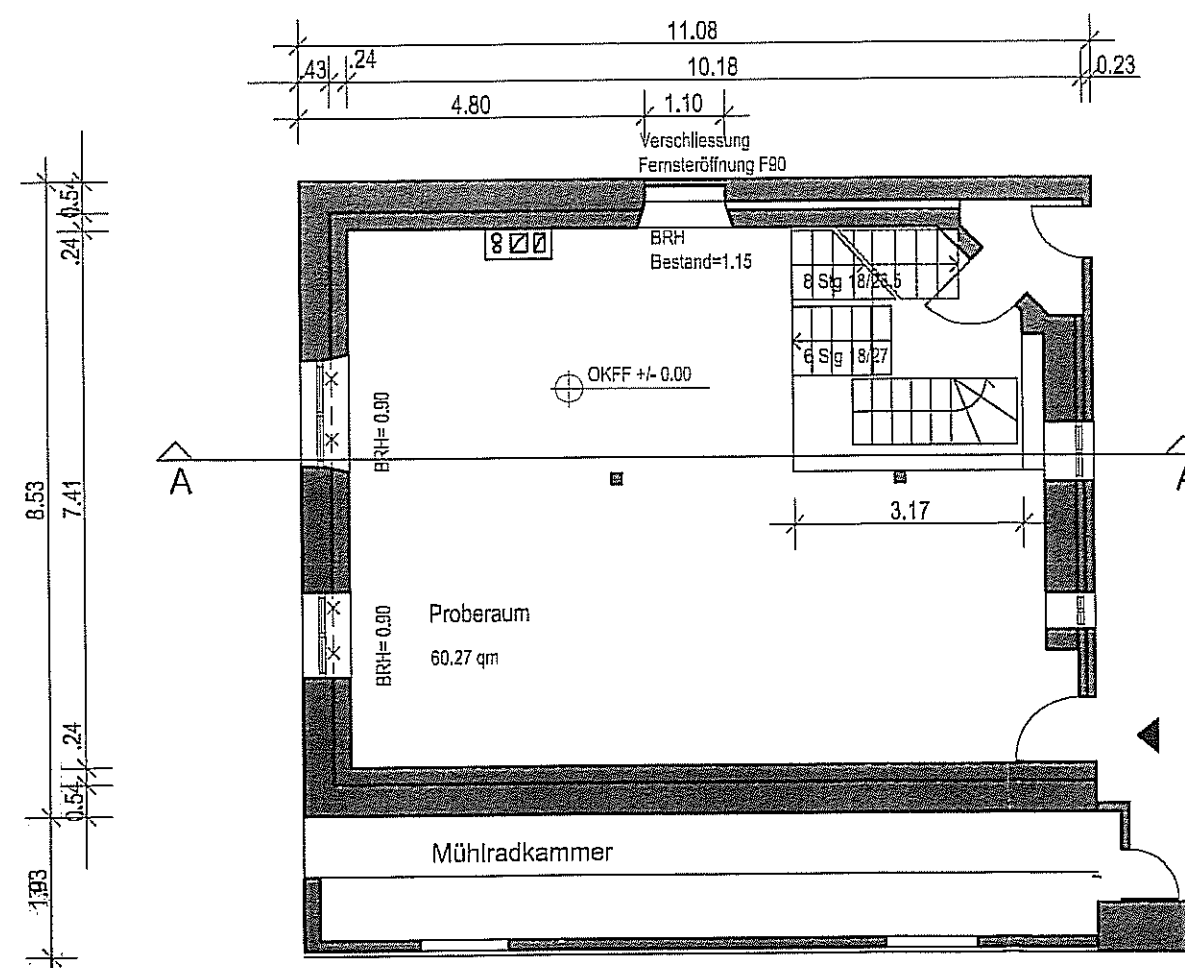


ERDGESCHOSS

Zum Bauantrag

Bauherren:

Architekt:

D. Ende

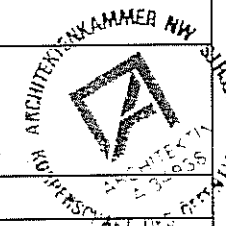

Genehmigungsvermerk:

Projekt: Fächtelner Mühle

Kökelsumer Str. 57, 59 399 Olfen  
Gemarkung Olfen- Kirchspiel  
Flur 3, Flurstück 69

Bauherren:

Planstufe: ANTRAG AUF VER-  
ÄNDERTE AUSFÜHRUNG

Bauart: DG. EG

Maßstab: 1/ 100

Datum: 17.07.08


Dorothee Enck, Dipl.-Ing. Architektin  
arche 18

Maria-Hilf-Str.14, 5677 Köln  
Tel.: 0221/ 62 91 33 1  
haus@arche18.de

Alle Maße sind vor Ort zu überprüfen.






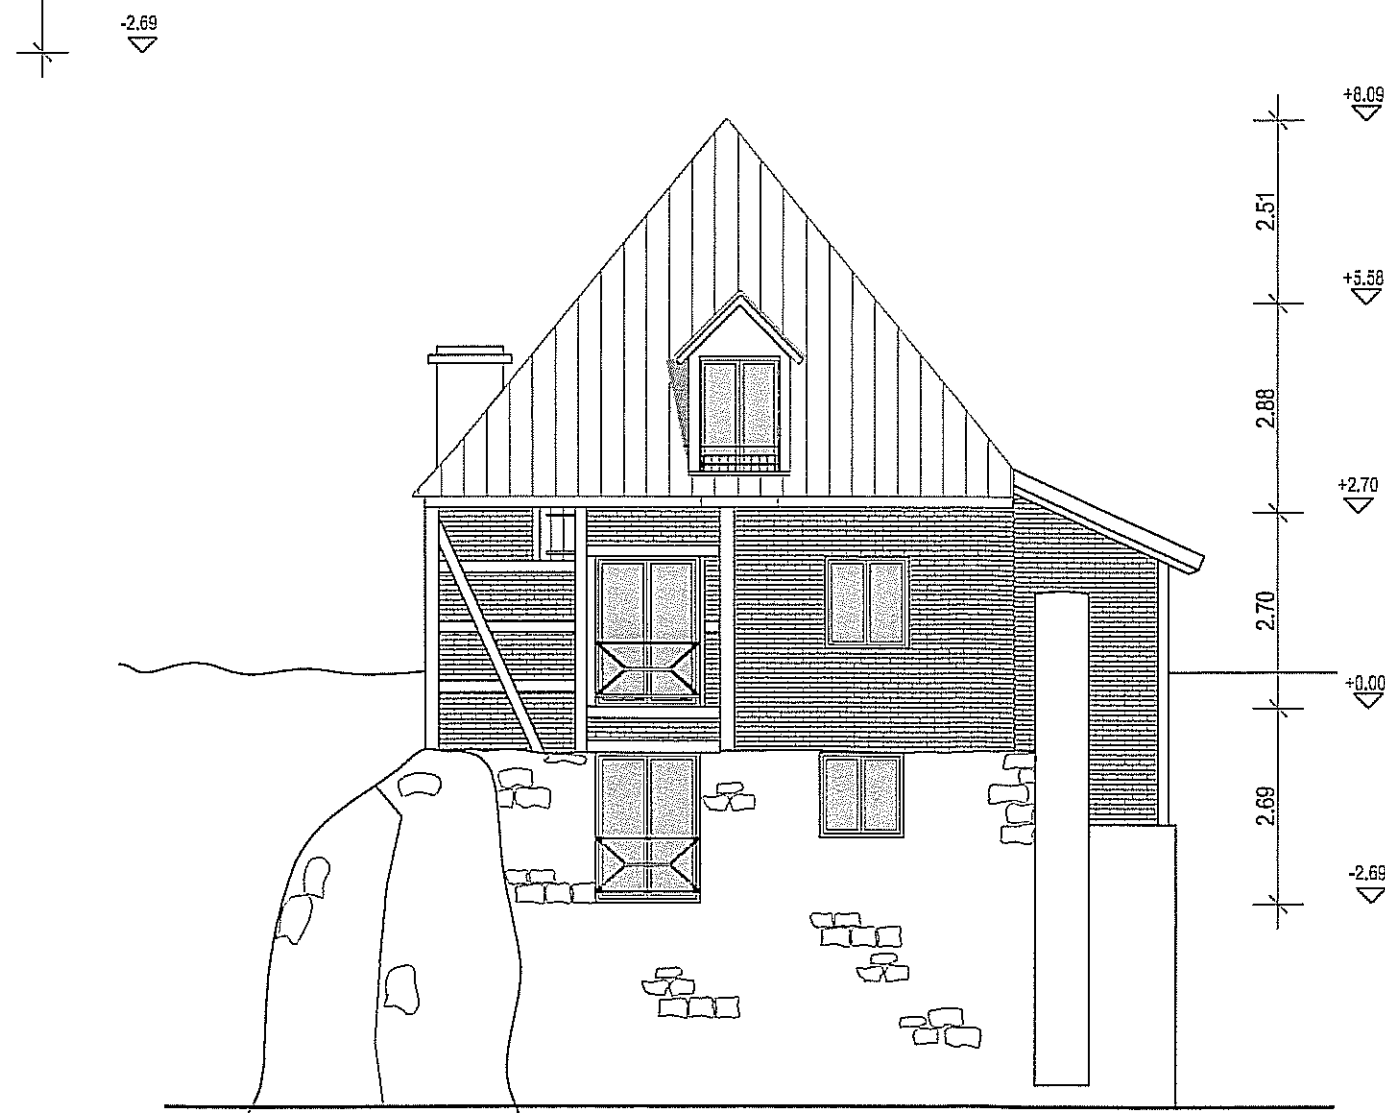

ANSICHT WEST

Alle Maße sind vor Ort zu überprüfen.

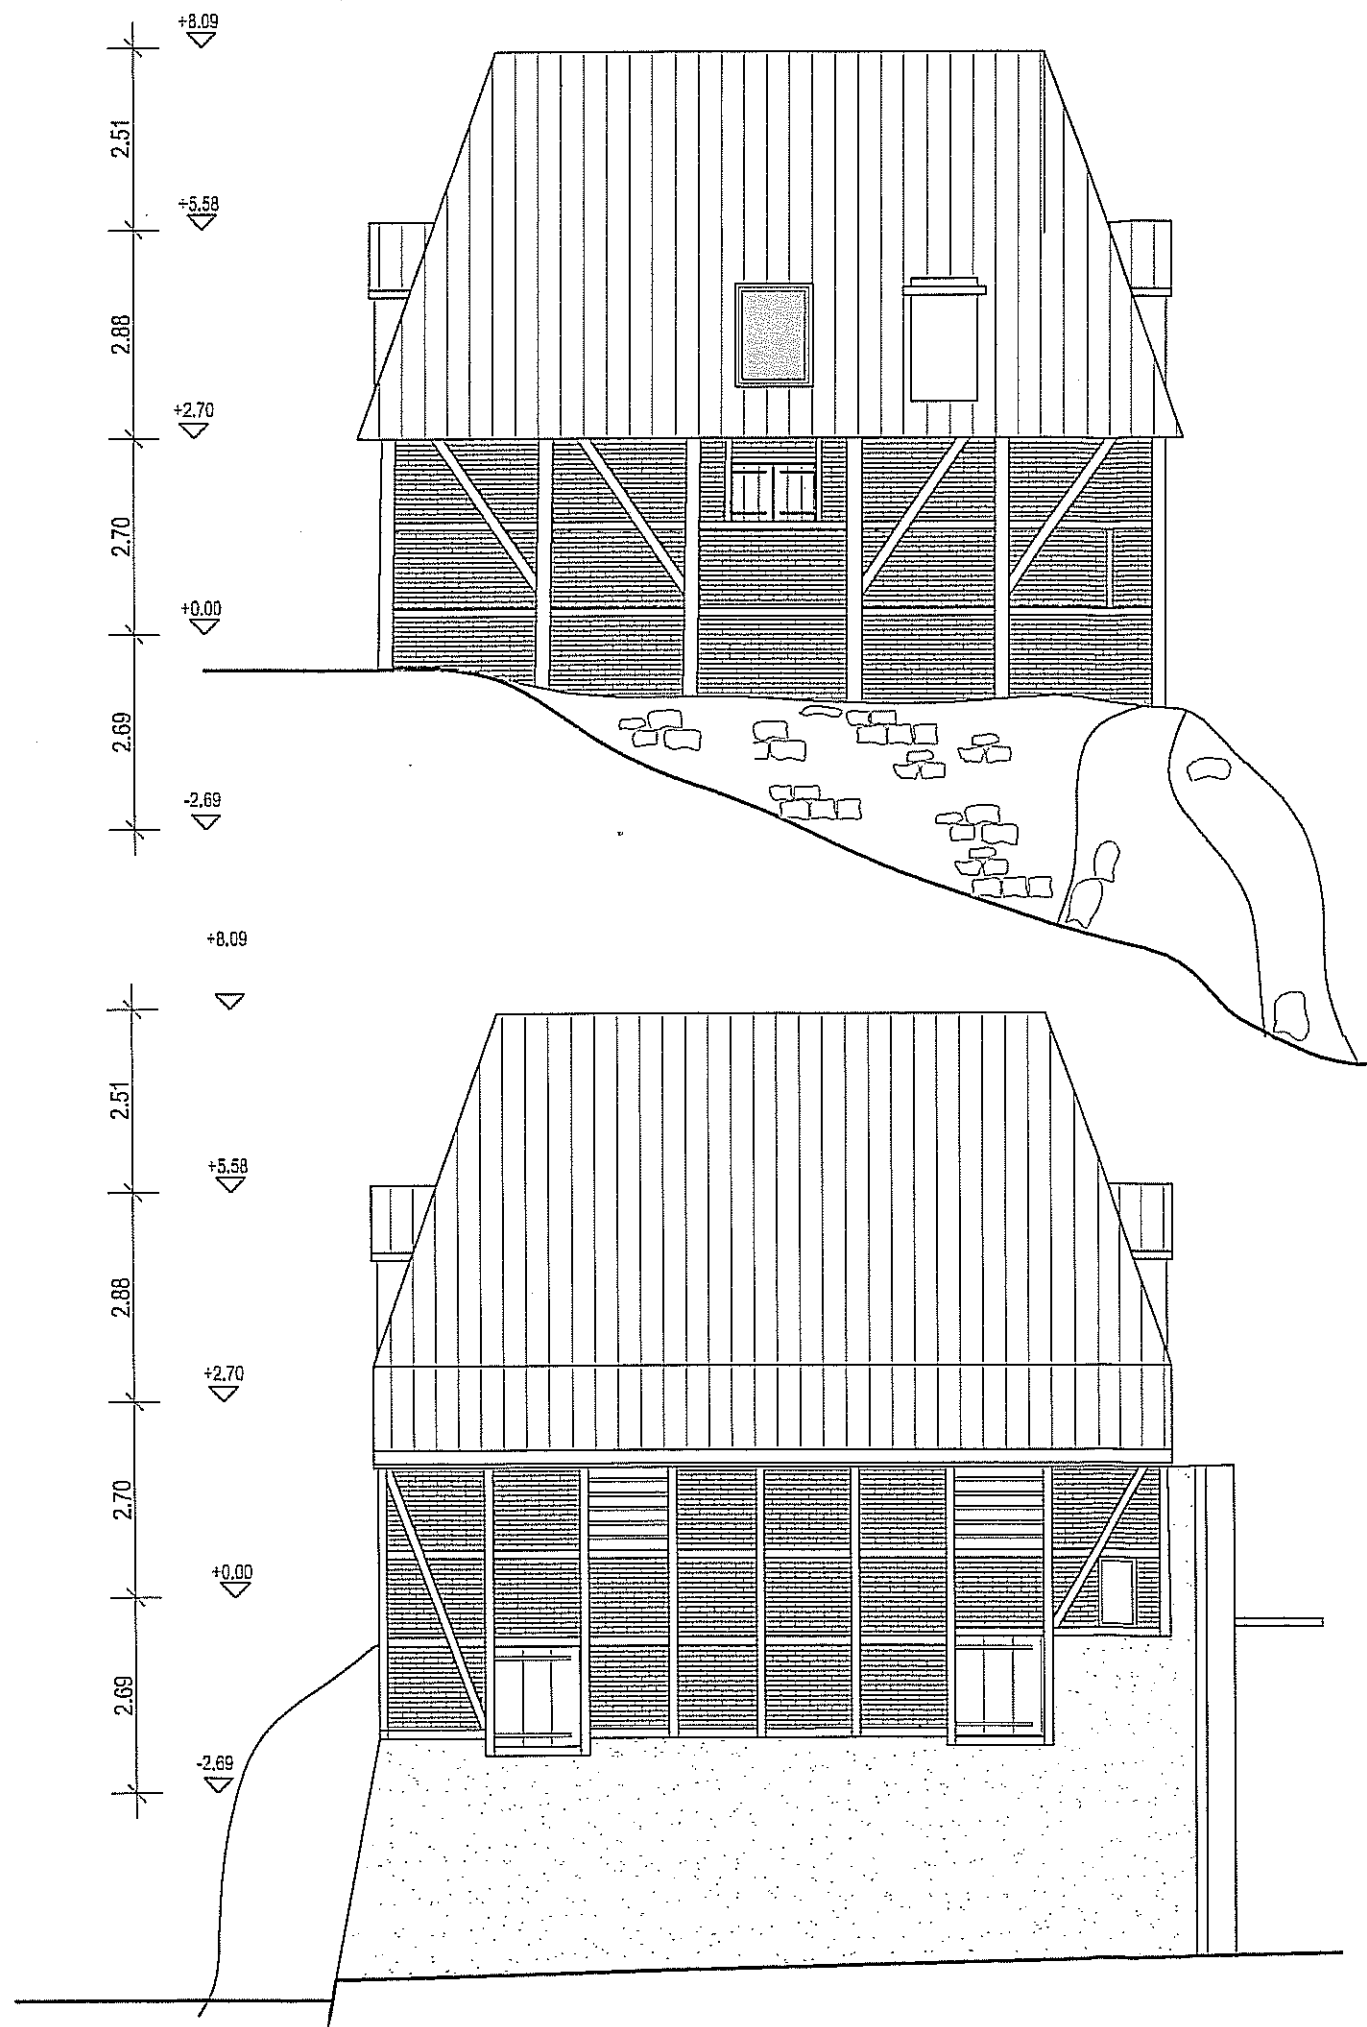

ANSICHT NORD


ANSICHT SÜD

Zum Bauantrag vom

Bauherren:

Architekt:

*D. Encke*

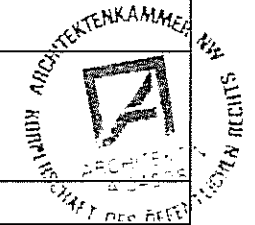

Genehmigungsvermerk:

Projekt: Fächtelner Mühle

Kökelsumer Str. 57, 59 399 Olfen  
Gemarkung Olfen- Kirchspiel  
Flur 3, Flurstück 69

Bauherren:

Planstufe: ANTRAG AUF VER-  
ÄNDERTE AUSFÜHRUNG

Bauteil: ANSICHTEN NORD, SÜD

Maßstab: 1/ 100

Datum: 17.07.2008

Architekt: Dorothee Enck, Dipl.-Ing. Architektin  
arche 18

Maria-Hilf-Str.14, 5677 Köln  
Tel.: 0221/ 82 91 33 1  
haus@arche18.de

Alle Maße sind vor Ort zu überprüfen