
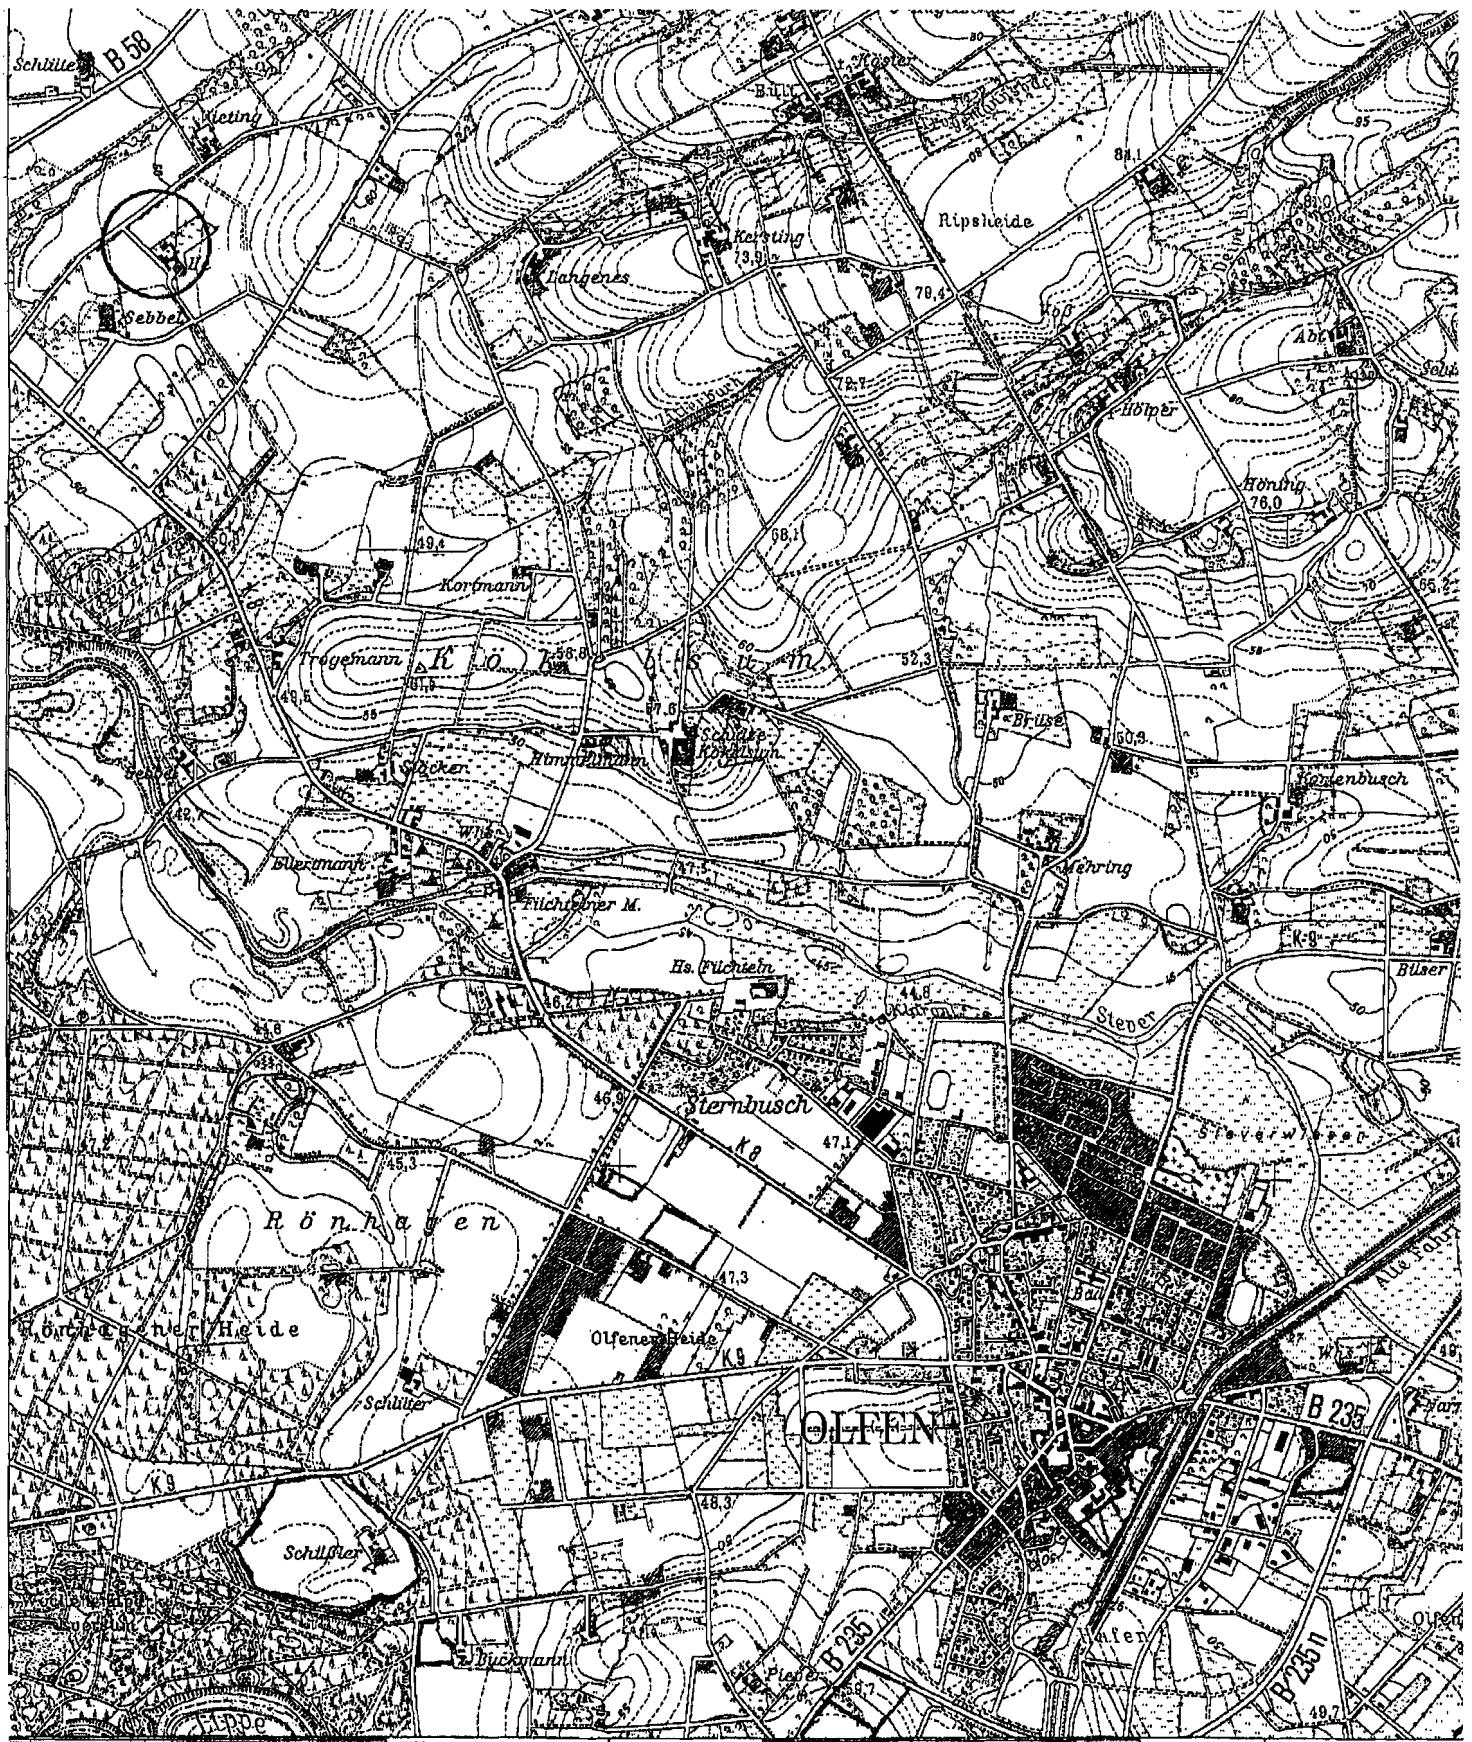



Politische Grenzen

43,99 cm

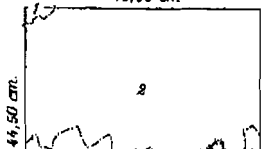



Nordrhein Westfalen
Regierungsbezirk Münster
Kreis Coesfeld
1 Stadt Dülmen
2 Stadt Lüdinghausen
3 Stadt Olfen
4 Gemeinde Norddeich


Grundlage

 



Fortführungsstand

Berichtigung 1986

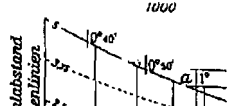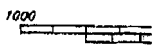

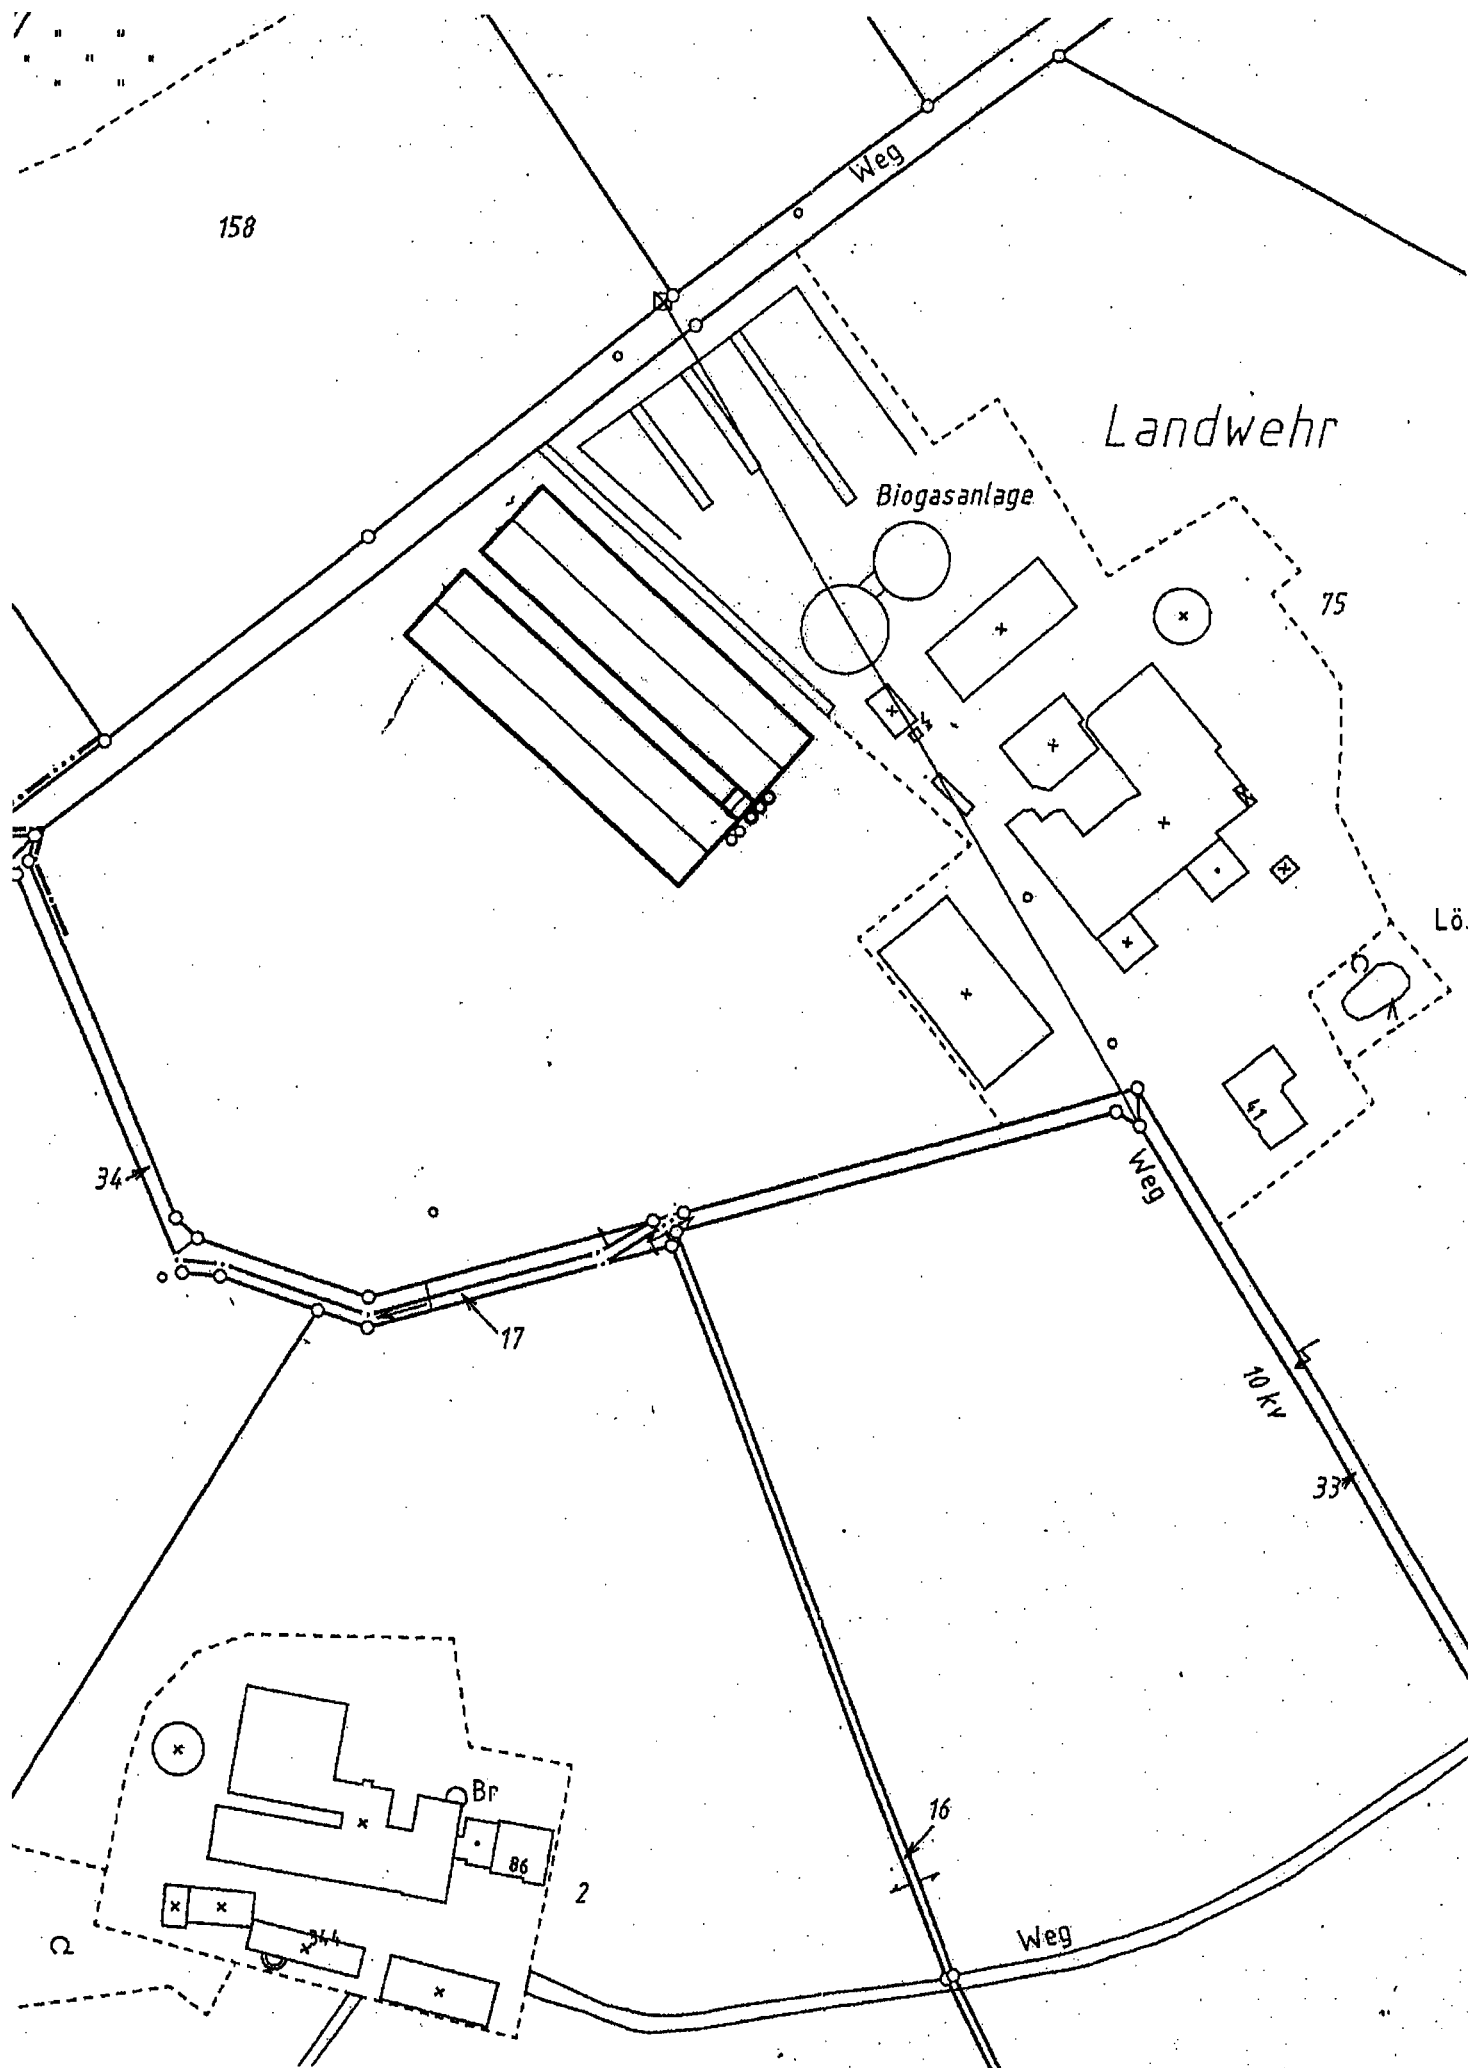

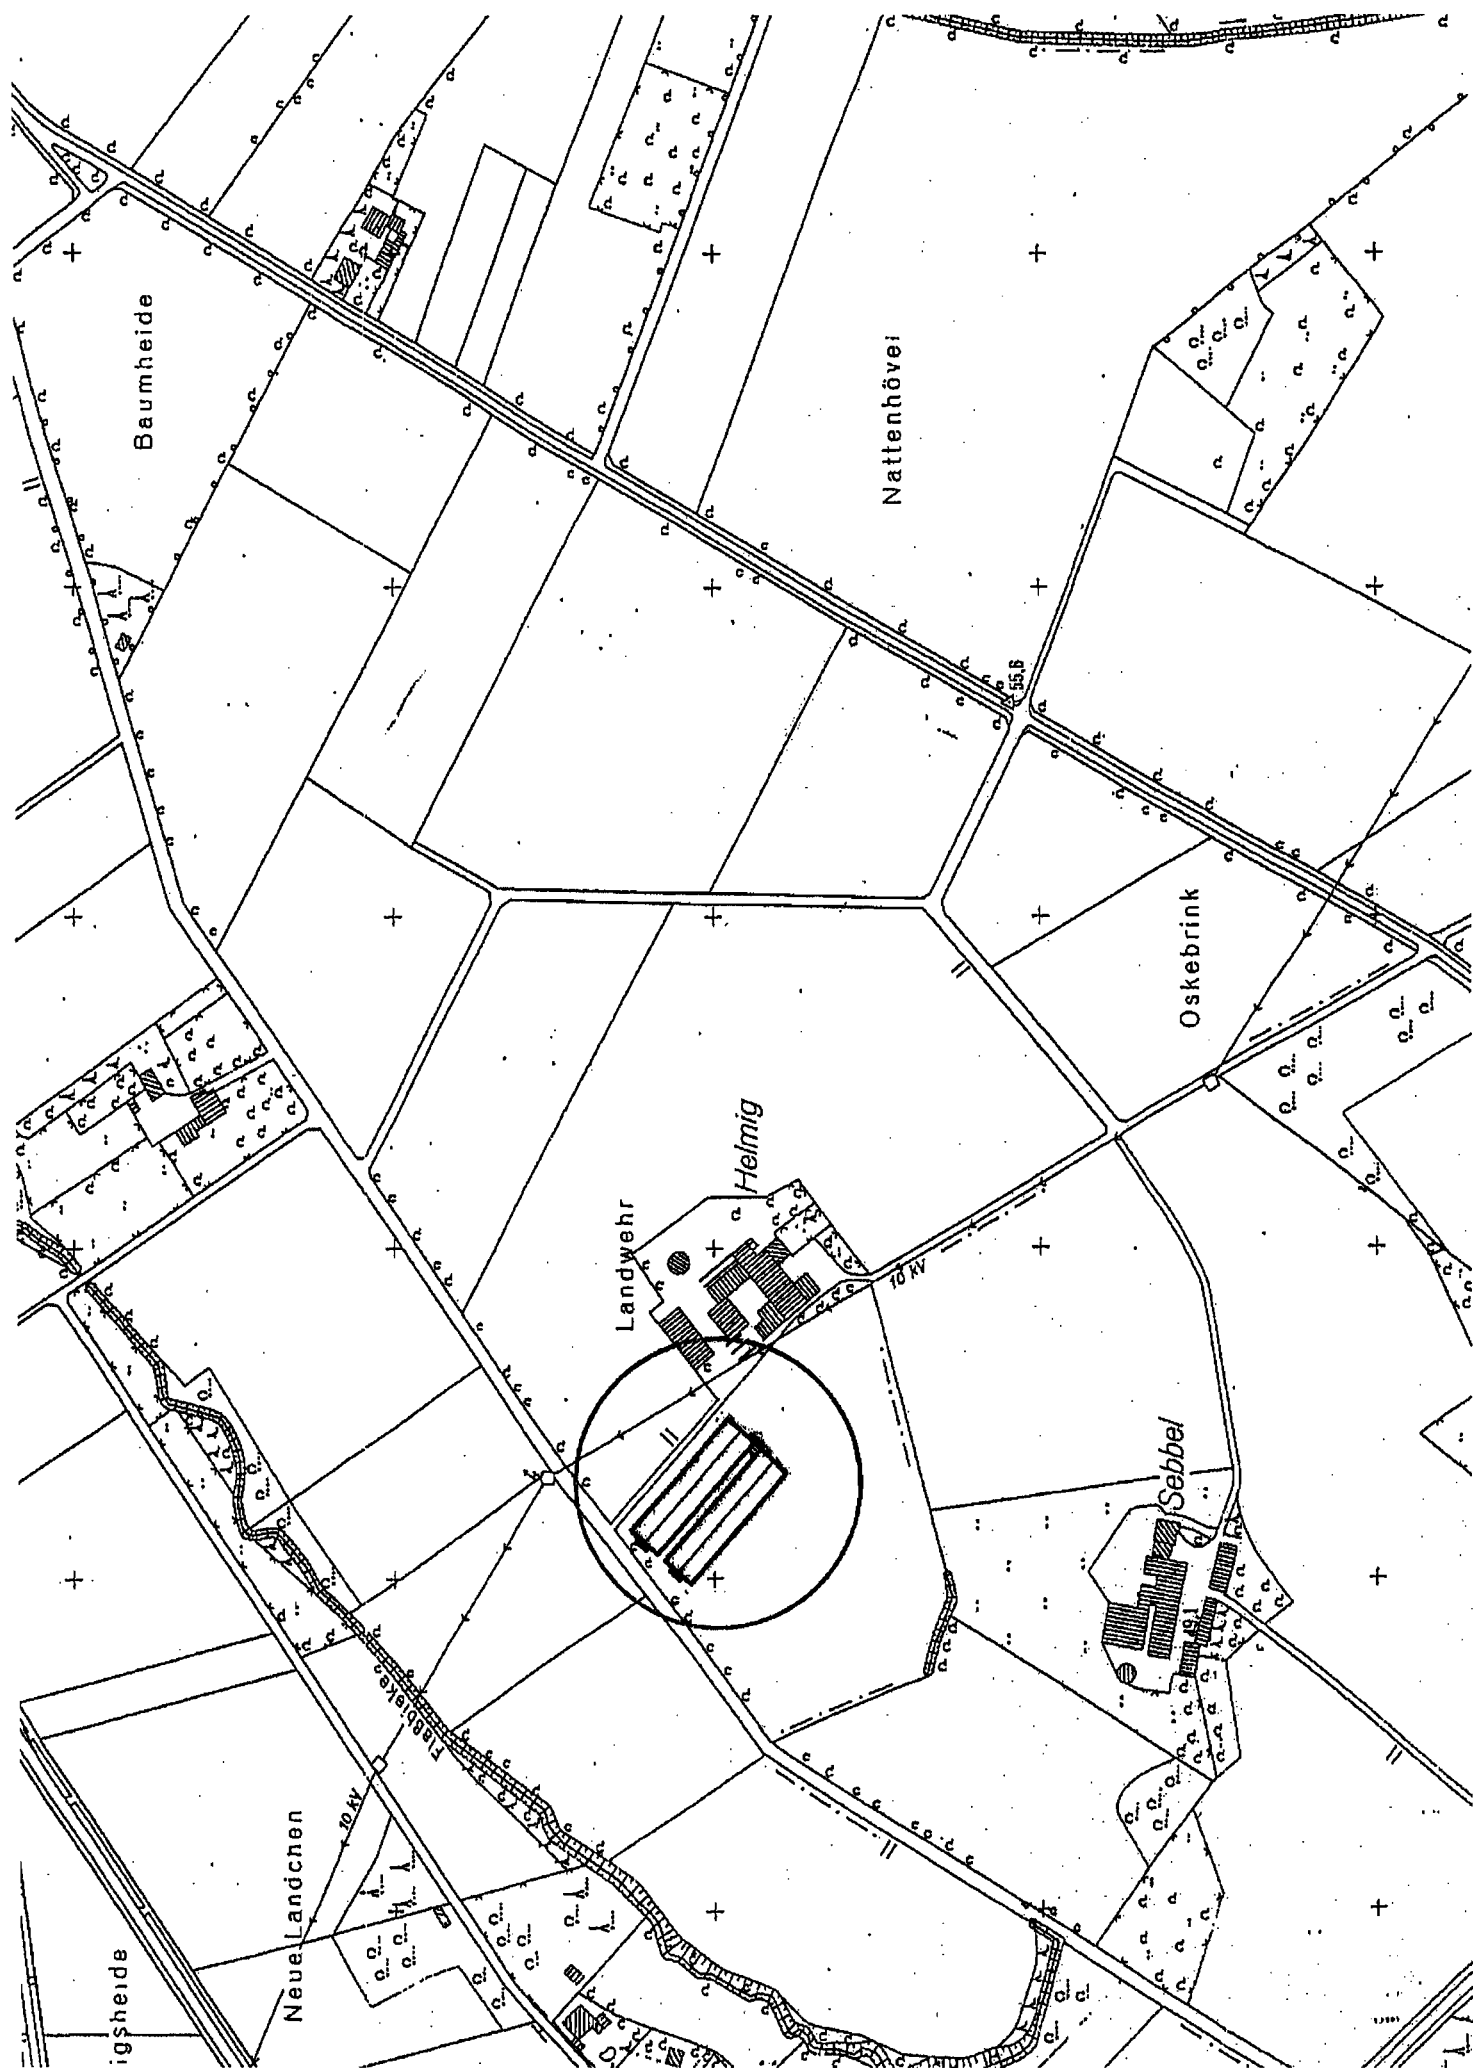

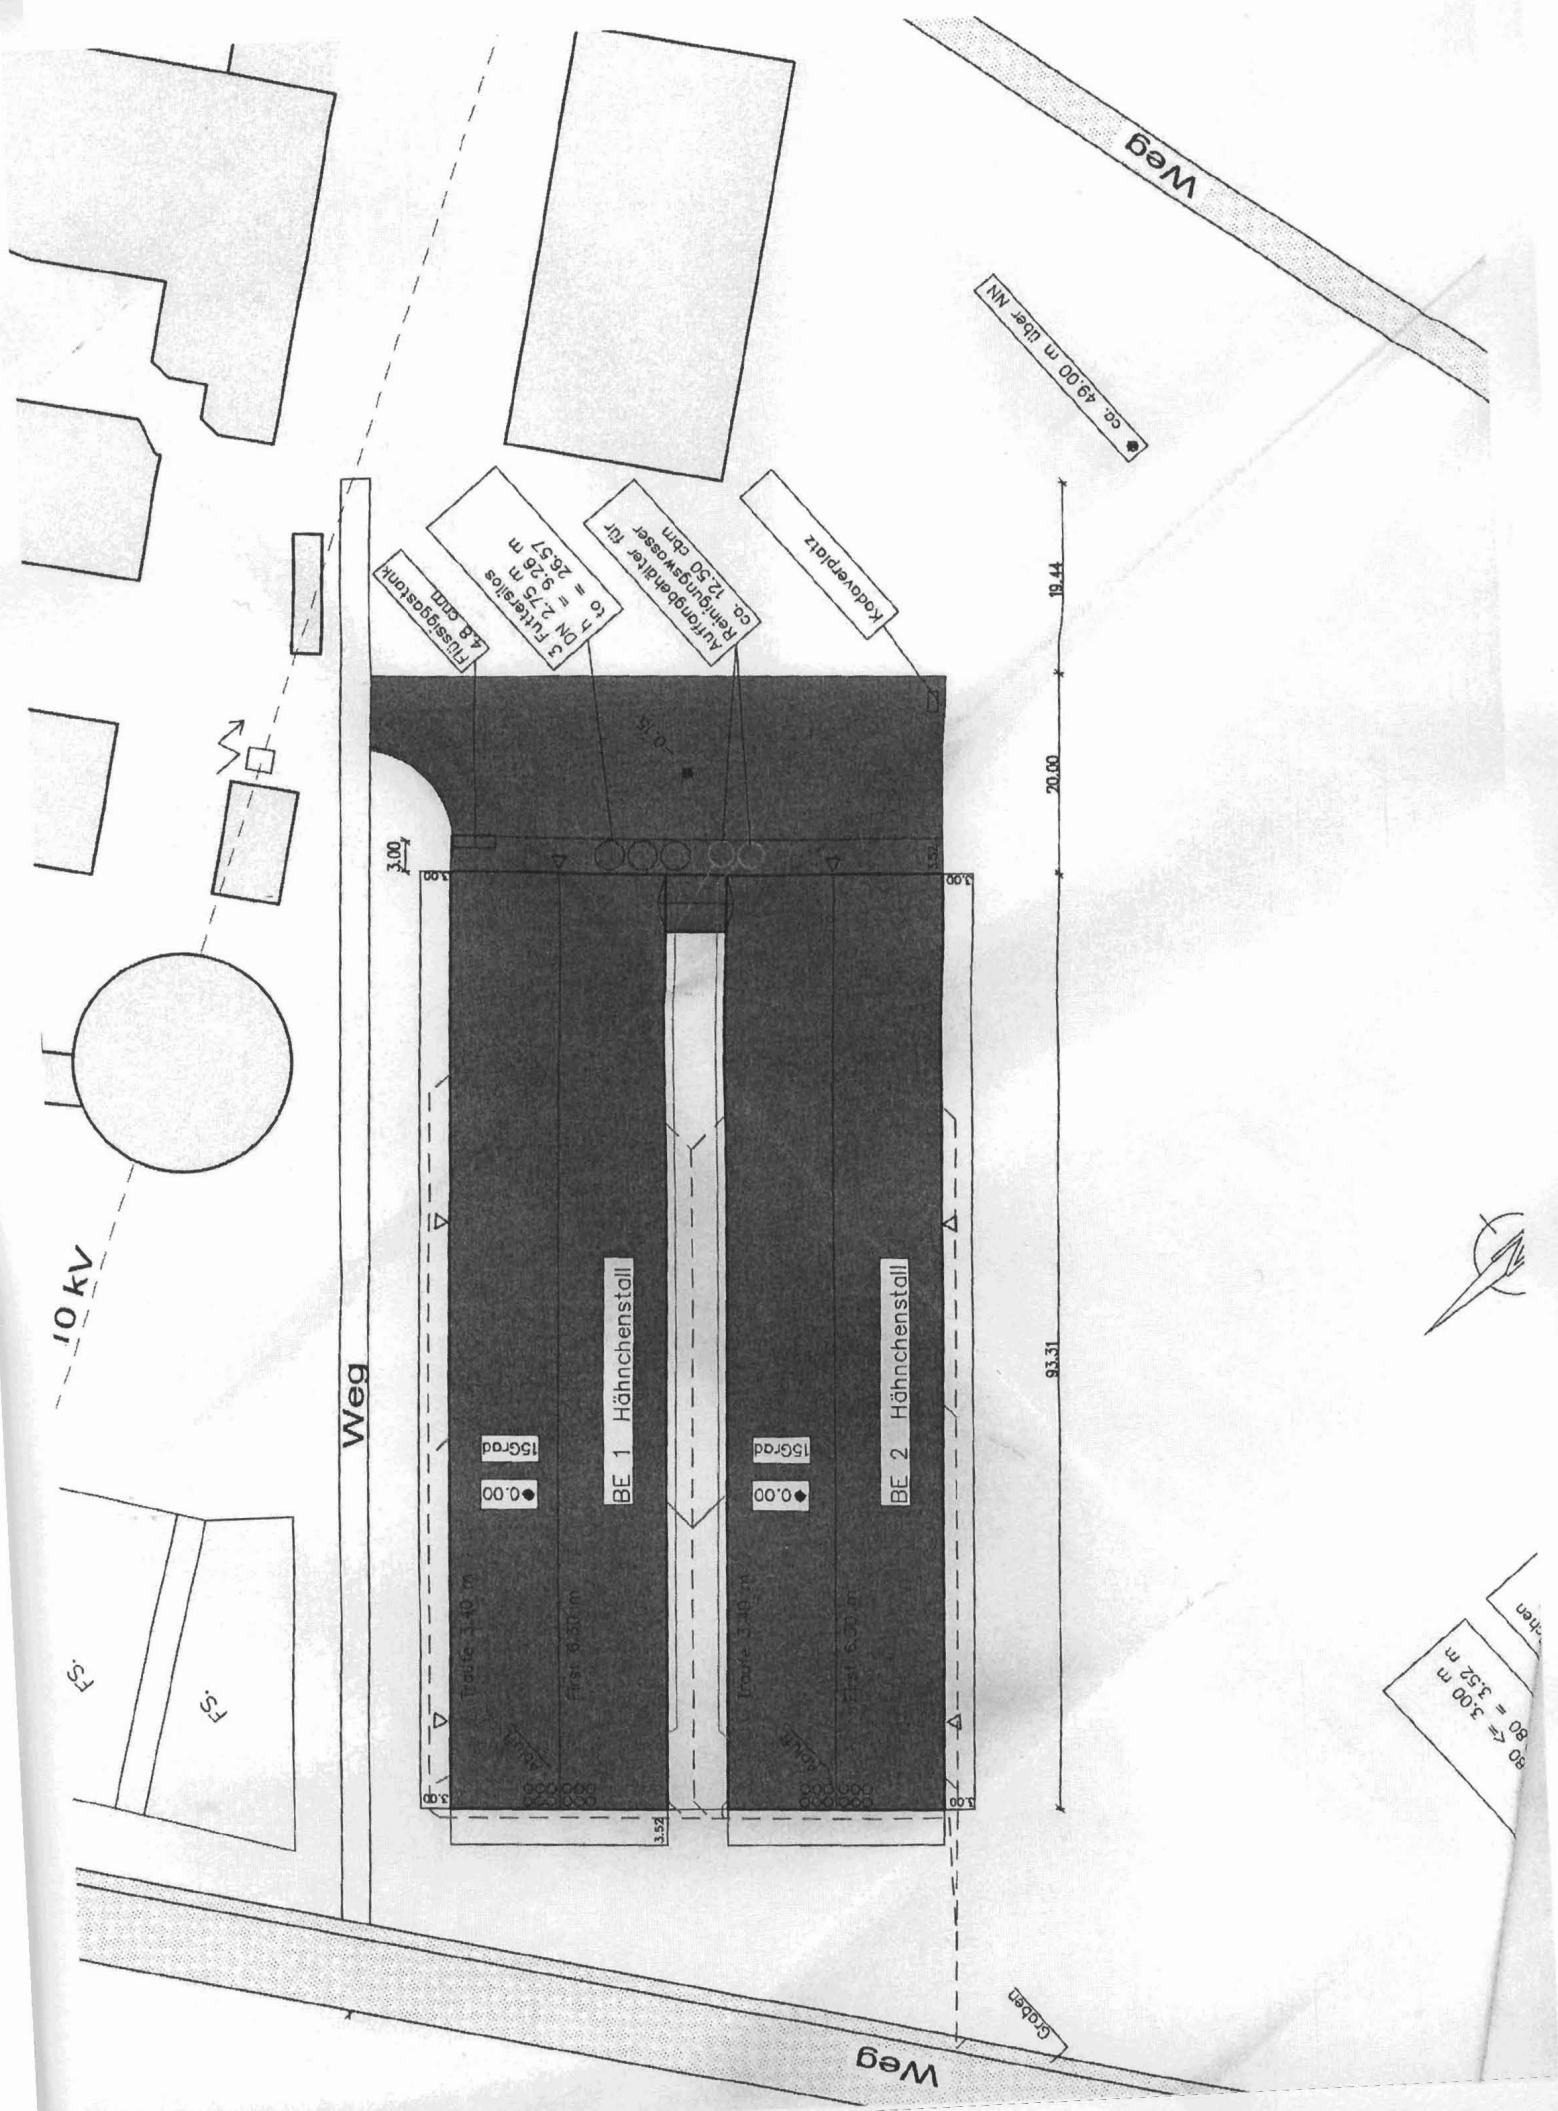

Weg

ca. 49.00 m über NN

Kodierplatz

Reinigungswasser
Turfongehälter für
Ca. 12.50 cbm

3 Füllstilles
DN = 2.75 m
to = 26.57 m

Flussstation
4.8 cbm

BE 1 Hähnchenstall

BE 2 Hähnchenstall

15Grad
0.00

15Grad
0.00

Traufe 3.40 m

First 6.50 m

Traufe 3.40 m

First 6.50 m

Weg


Weg

Gelände


10 kV




80 <= 3.00 m
80 <= 3.52 m

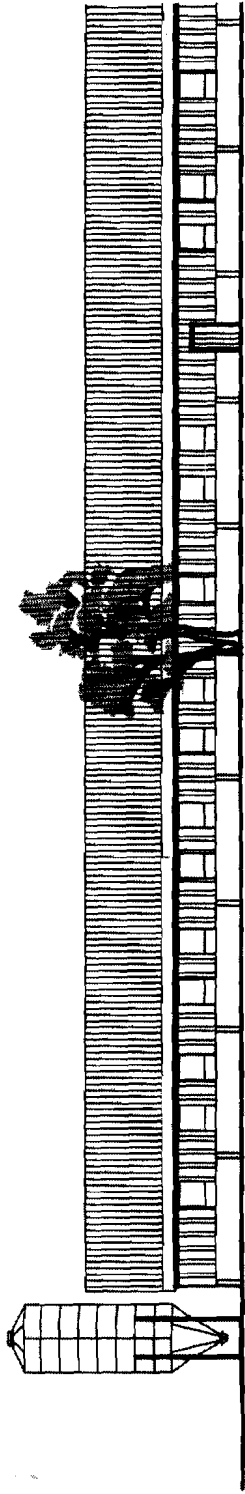


Nord—Ost

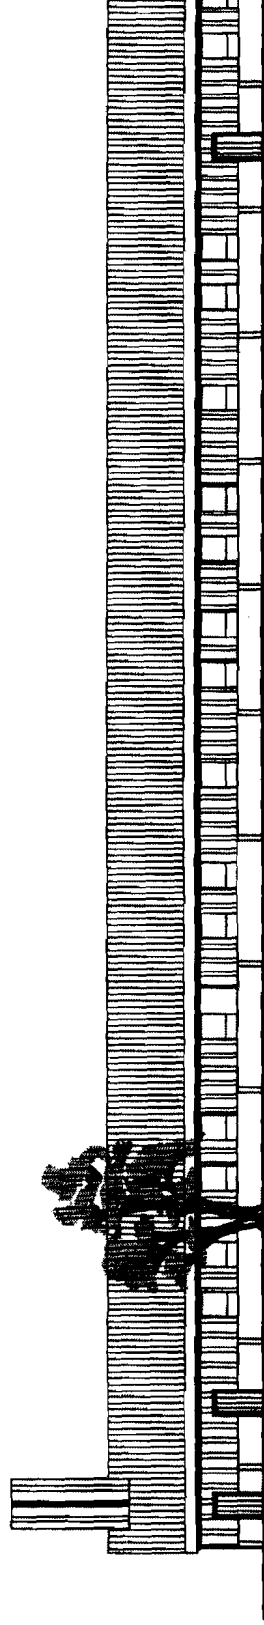


Süd—West

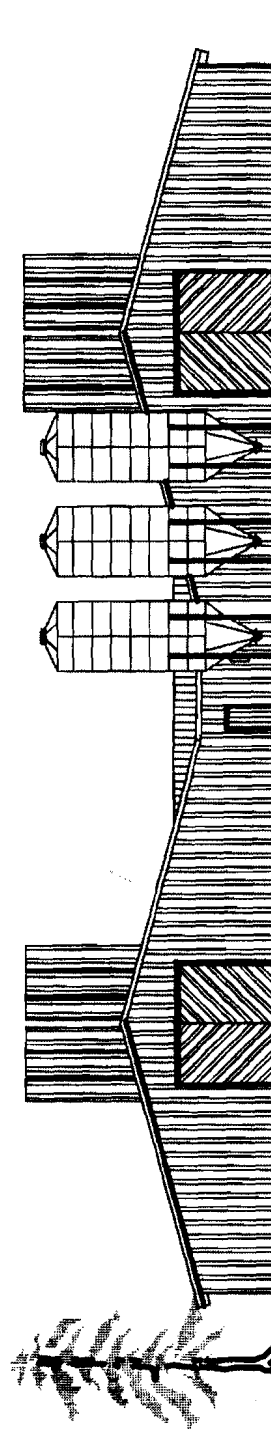


Süd—Ost

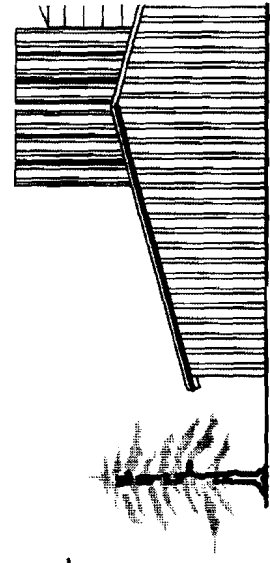

Nord—

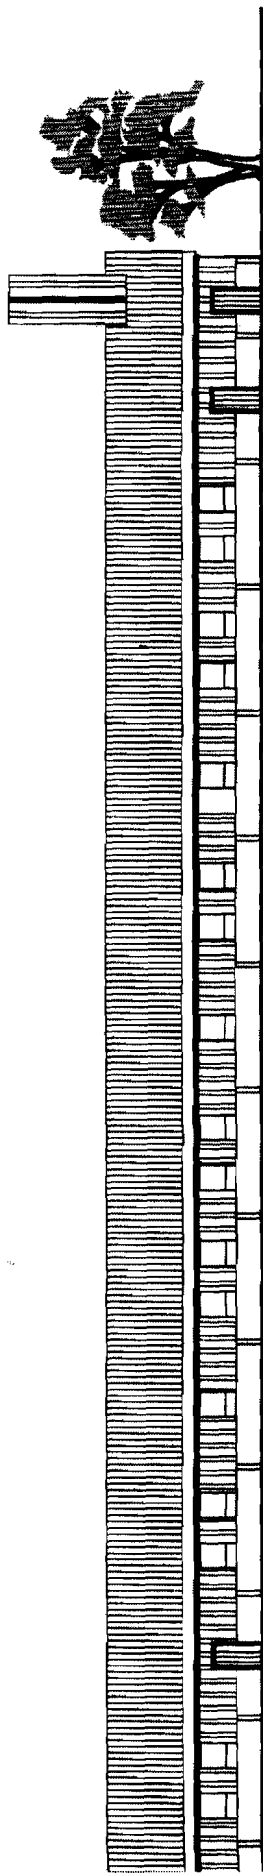

ord-Ost

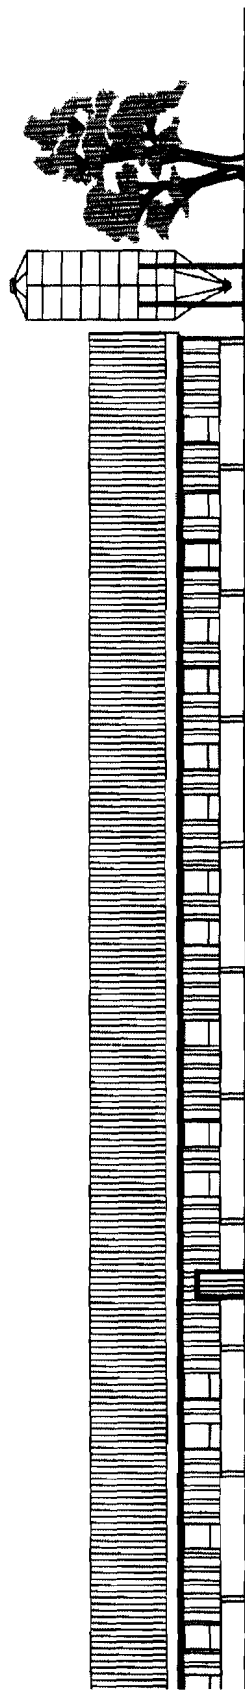

Süd-West

B

FRANZ-JOSEF FLECK
DIPL.-ING.

Franz-Josef Fleck
Dinkelblick 23
48599 Gronau/Epe

Tel.: 02565/97454
Fax: 02565/97455

BAUFÜHR

BAUVERHÄLTNIS

Neubau
Hähnchen

GEZ.

DATUM

20.12.2008

Änderung:

BAUTEIL


Ansicht

MASSSTAB

1 : 200

Bauherr:

Hahn

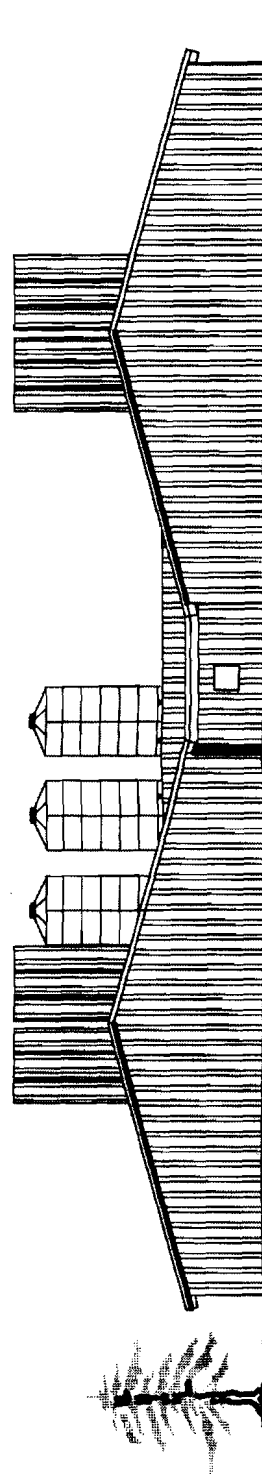

Nord-West