

Stadt Olfen


13.5.2009

-Bauamt-

Maßstab :


Kirchstraße 5 * 59399 Olfen

1:500

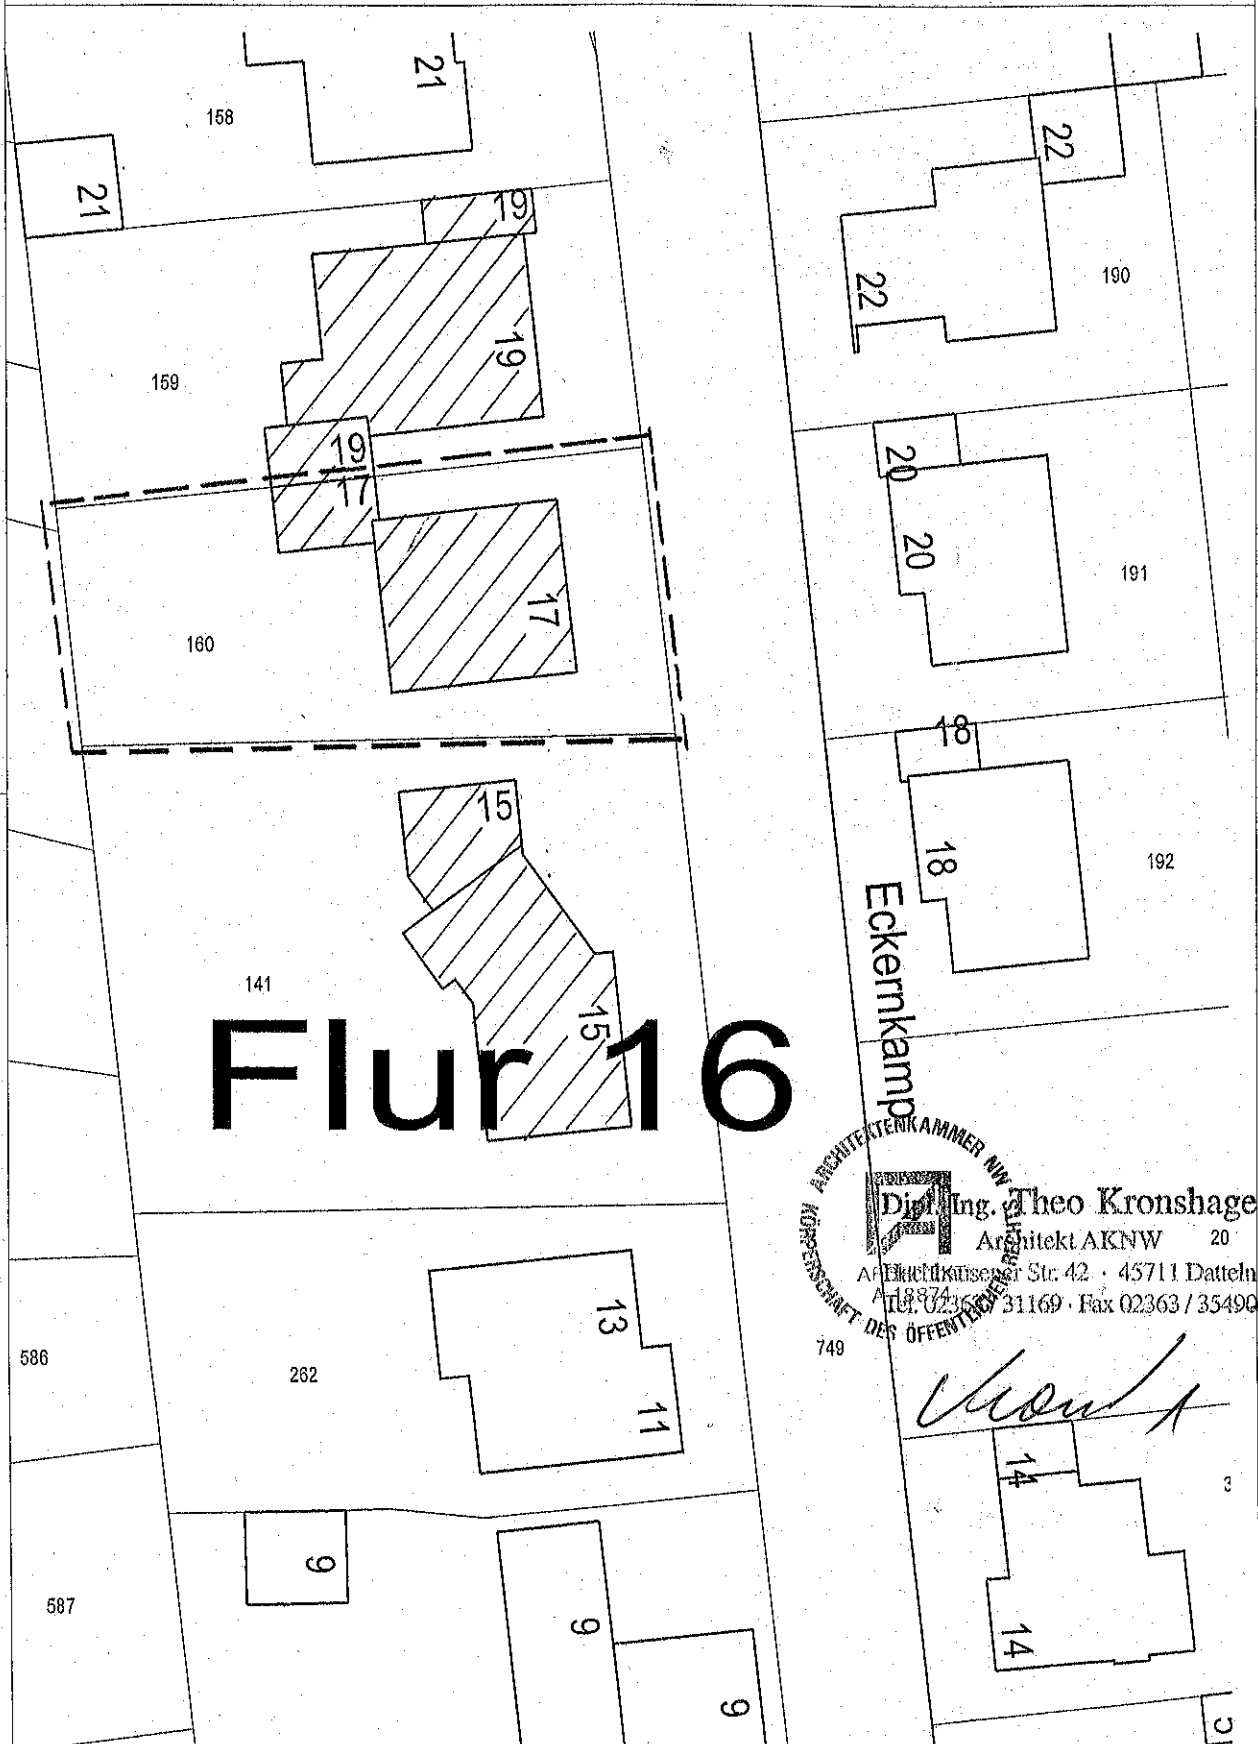


ARCHITEKTENKAMMER NW
Dipl.-Ing. Theo Kronshage
Architekt AKNW
Am Datteln 42 • 45711 Datteln
Tel. 02363 31169 • Fax 02363 / 35490


Handwritten signature

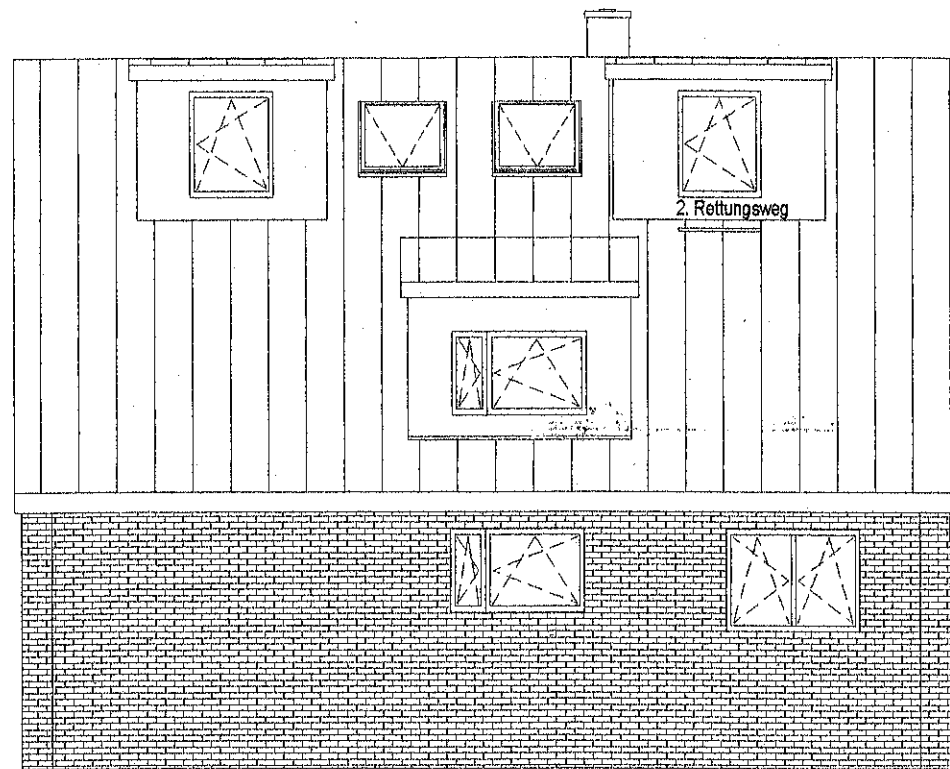


Süden

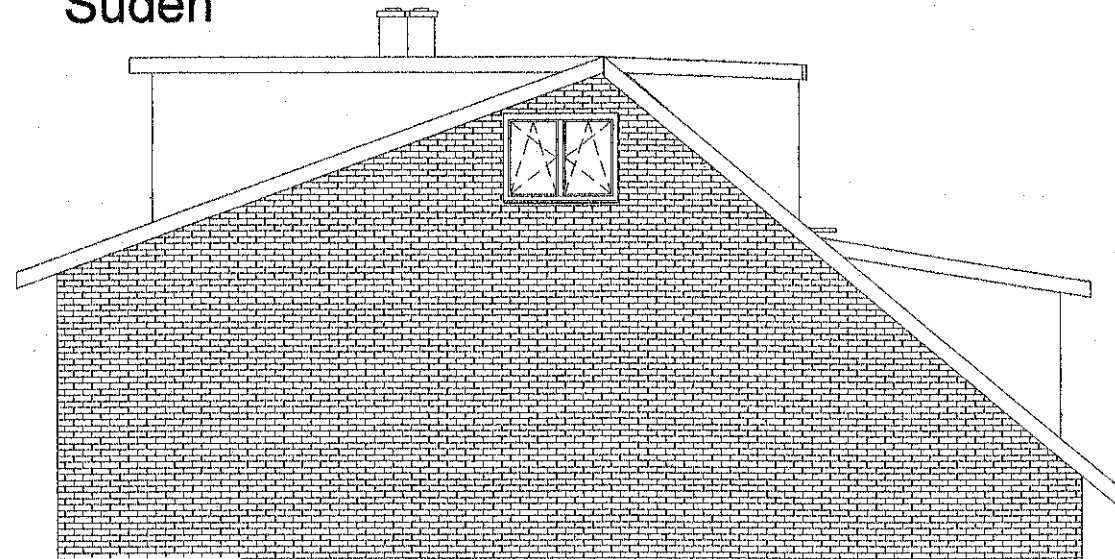

Westen

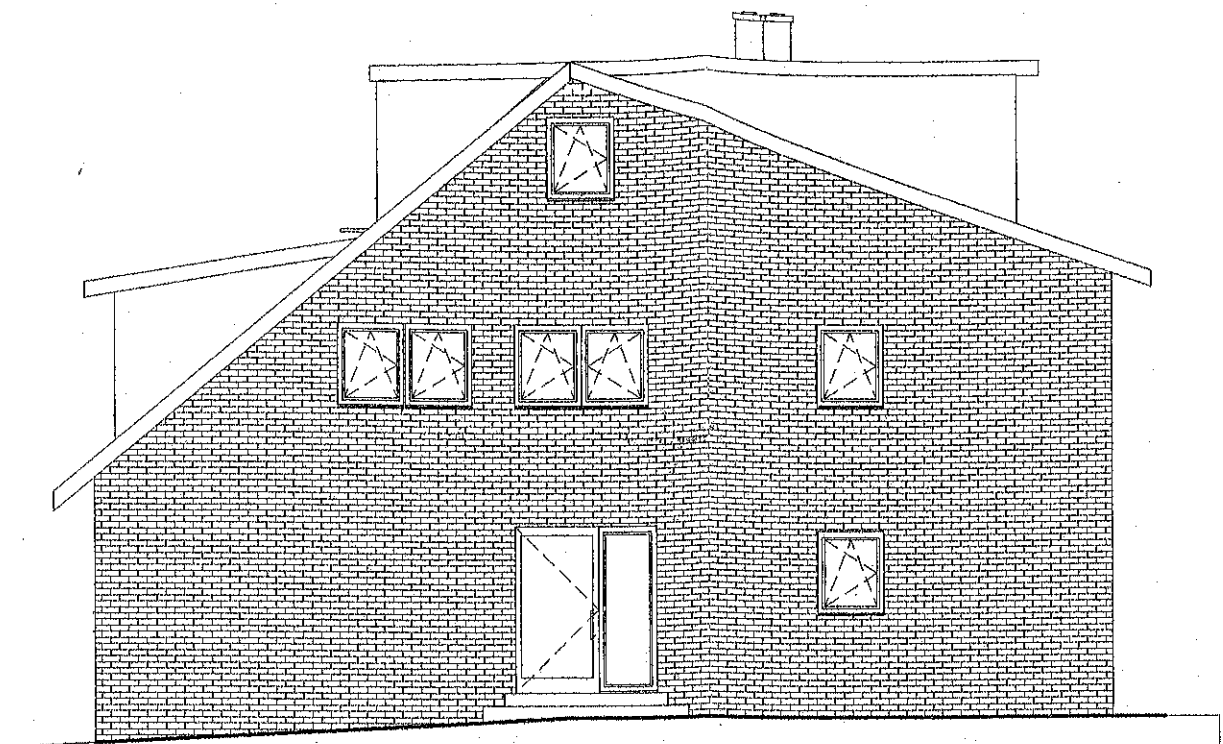

Osten

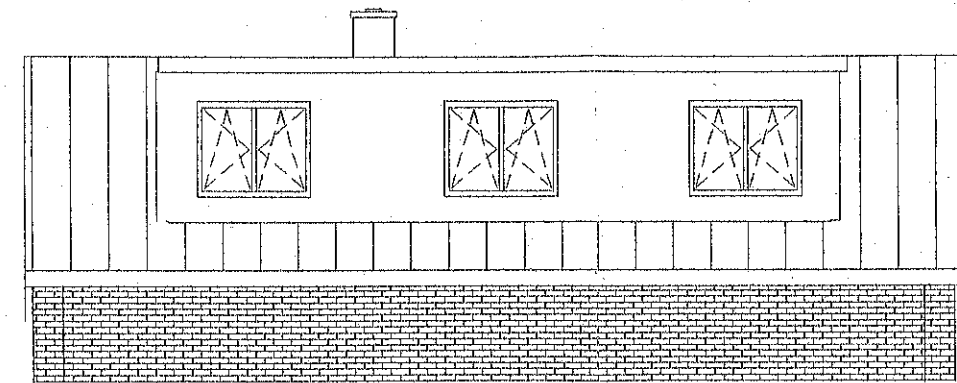

Norden

Architekturbüro Kronshage

Projekt **Ausbau des Dachgeschosses**
Eckernkamp 17, 59399 Olfen

Bauherr



Ansichten/Schnitt

Planverfasser

Dipl. Ing. Theo Kronshage

Datum 14.5.09

AKNW

Gezeichnet Uesbeck

Hachhausener Str. 42

45711 Datteln

Tel. 02363 3 11 69

Fax. 02363 3 54 90


arch-kronshage@web.de

Maßstab

1 : 100

Plannummer

1

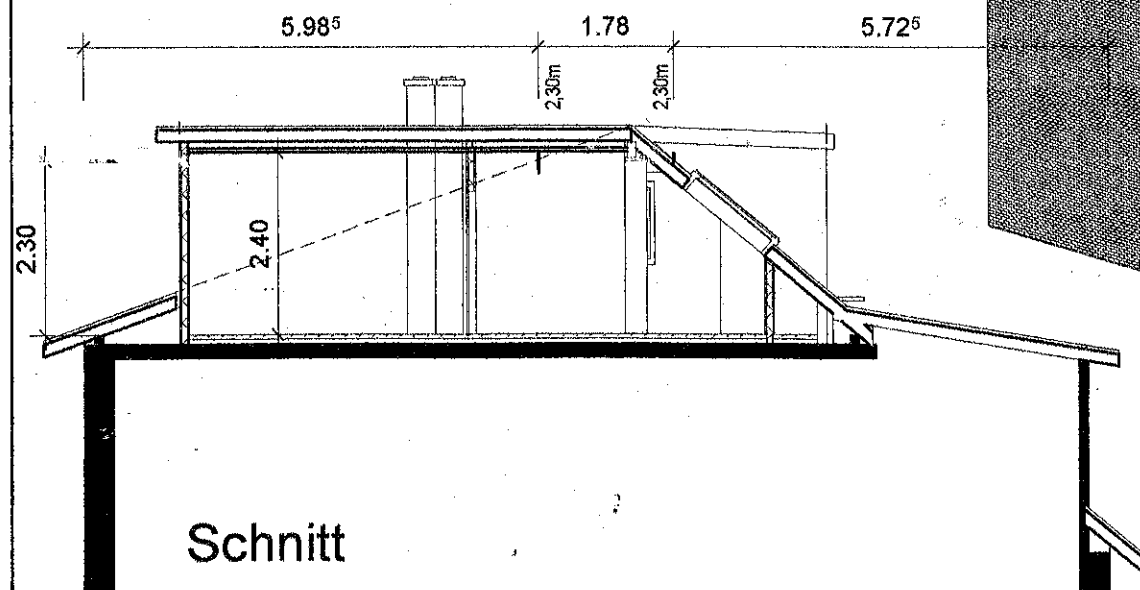

Schnitt

