

Wolfsberger Strasse 7, 59348 Ludinghausen
tel 02591/ 79700 fax 02591/ 797020 architekt@meyer-lh.de
www.meyer-lh.de

Lageplan M 1 : 500
Vorschlag Stellplatzanordnung I


erstellt auf Vermessungsgrundlage Dipl.-Ing.
L. Mertens öffentl. bestellter Vermessungsingenieur


Gemeinde	Offen
Gemarkung	Offen - Stadt
Flur	14
Flurstück	815 / 882

Pfarrheimneubau
St. Vitus Olfen

Katholische Kirchengemeinde
St. Vitus Olfen
Kirchstraße 17, 59399 Olfen

03.08.2009

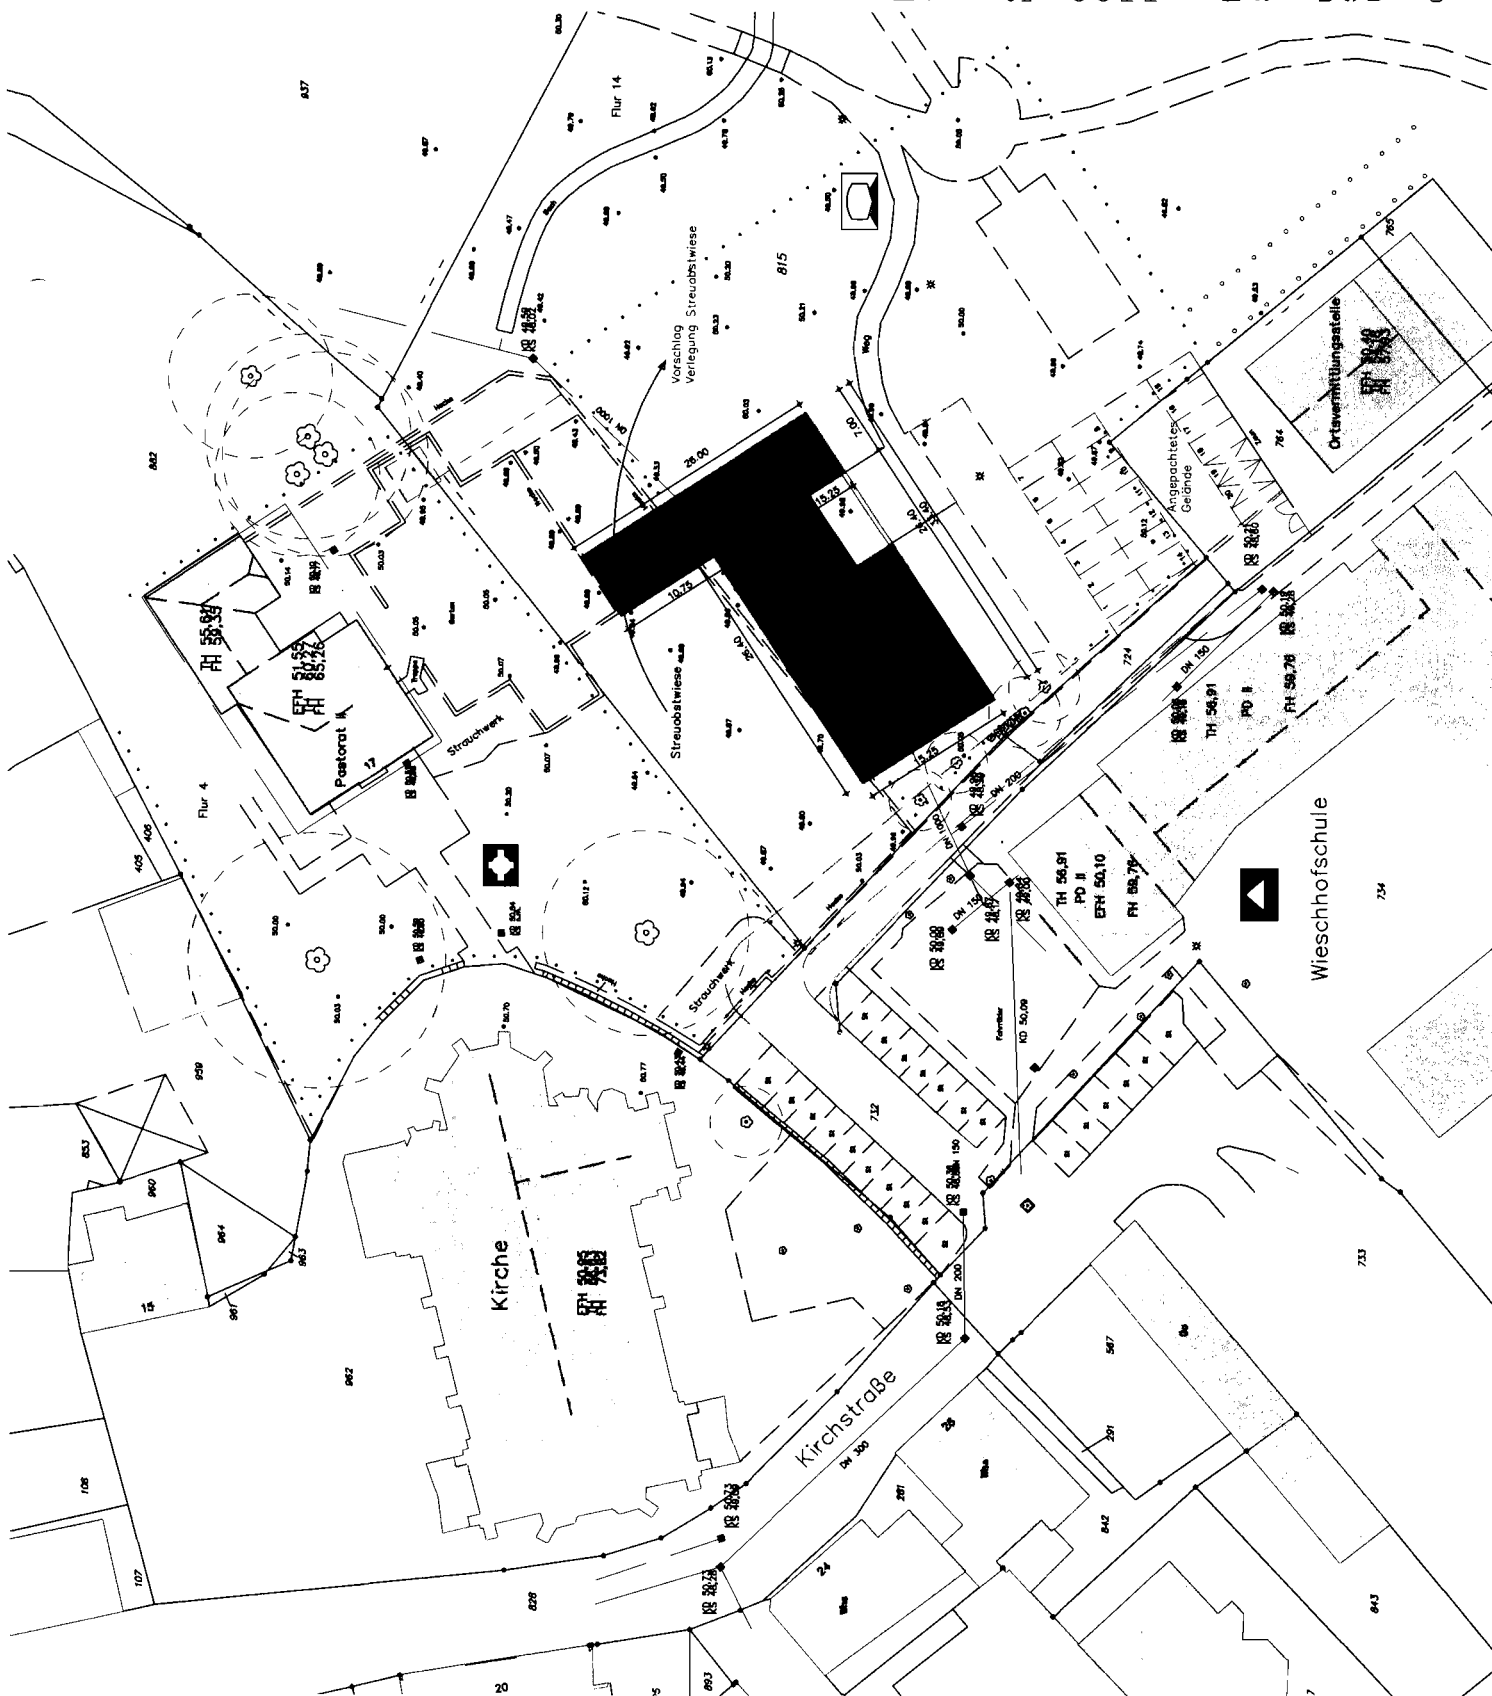

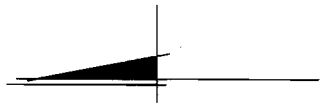

MEYER ARCHITEKTEN
ARNO MEYER ARCHITEKT BDA

Wolfsberger Strasse 7, 59348 Lüdinghausen
Tel 02591/79700 Fax 02591/797020 architekt@meyer-h.de
www.meyer-h.de

Lageplan M 1 : 500
Vorschlag Stellplatzanordnung II

erstellt auf Vermessungsgrundlage Dipl.-Ing.
L. Mertens offtentl. bestellter Vermessungsingenieur

Gemeinde	Offen
Gemarkung	Offen - Stadt
Flur	14
Flurstück	815 / 882

Pfarrheimneubau
St. Vitus Offen

Katholische Kirchengemeinde
St. Vitus Offen
Kirchstraße 17, 59399 Offen

03.08.2009

