LIPPE VERBAND

Lippeverband • Postfach 10 24 41 • 45024 Essen
Stadtverwaltung Olfen
Bauamt
Frau Vennemann
Postfach 134 + 135
59396 Olfen

Stadt Olfen
31. Aug. 2009
Amt: 60

Lippeverband
Kronprinzenstraße 24, 45128 Essen
Telefon (02 01) 104 - 0
Telefax (02 01) 104 - 22 77
http://www.lippeverband.de

Königswall 29, 44137 Dortmund
Telefon (02 31) 91 51 - 0
Telefax (02 31) 91 51 - 2 77

Commerzbank Essen 121 7488
BLZ 360 400 39
Sparkasse Essen 243 758
BLZ 360 501 05

Ihr Zeichen	Ihre Nachricht vom	Unser Zeichen	Bearbeiter	Ruf / e-mail	Datum
60.1	20.06.2009	12-AM 30	Held	104-2437 held.martin@eglv.de	28.08.2009

Aufstellung der 3. Änderung des Bebauungsplanes „Freizeitpark Eversum"

Sehr geehrte Damen und Herren,

gegen die Aufstellung des o.g. Bebauungsplanes bestehen unsererseits keine Bedenken. Wir bitten jedoch um die Berücksichtigung des folgenden Punktes:

- Im Plangebiet liegt eine Abwasserdruckrohrleitung DN 200 des Lippeverbandes (siehe beiliegende Karte). Eine Dienstbarkeit für diese Fläche ist bereits im Grundbuch eingetragen. Zusätzlich beantragen wir im Rahmen dieser 3. Änderung des Bebauungsplanes „Freizeitpark Eversum" gem. § 9 Abs. 1 BauGB ein Leitungsrecht zugunsten des Lippeverbandes einzutragen. Die Trasse der Abwasserdruckrohrleitung ist auf einer Breite von 2 Metern zu beiden Seiten freizuhalten von jeder Bebauung hoch- und tiefbaulicher Art und von Bepflanzung mit Bäumen und Sträuchern.

Mit freundlichen Grüßen

i.A.
(Krüger)

i.A.
(Held)

Vorsitzender des Verbandsrates: Dipl.-Ing. Bernd Tonjes
Vorstand: Dr. Jochen Stemplewski (Vorsitzender), Dr. Emanuel Grün, Raimund Echterhoff

Abwägungsvorschlag der Verwaltung

Der Anregung wird nicht gefolgt. Die Leitungstrasse liegt außerhalb der Änderungsbereiche, sie kann ggf. in einem gesonderten Verfahren berücksichtigt werden.

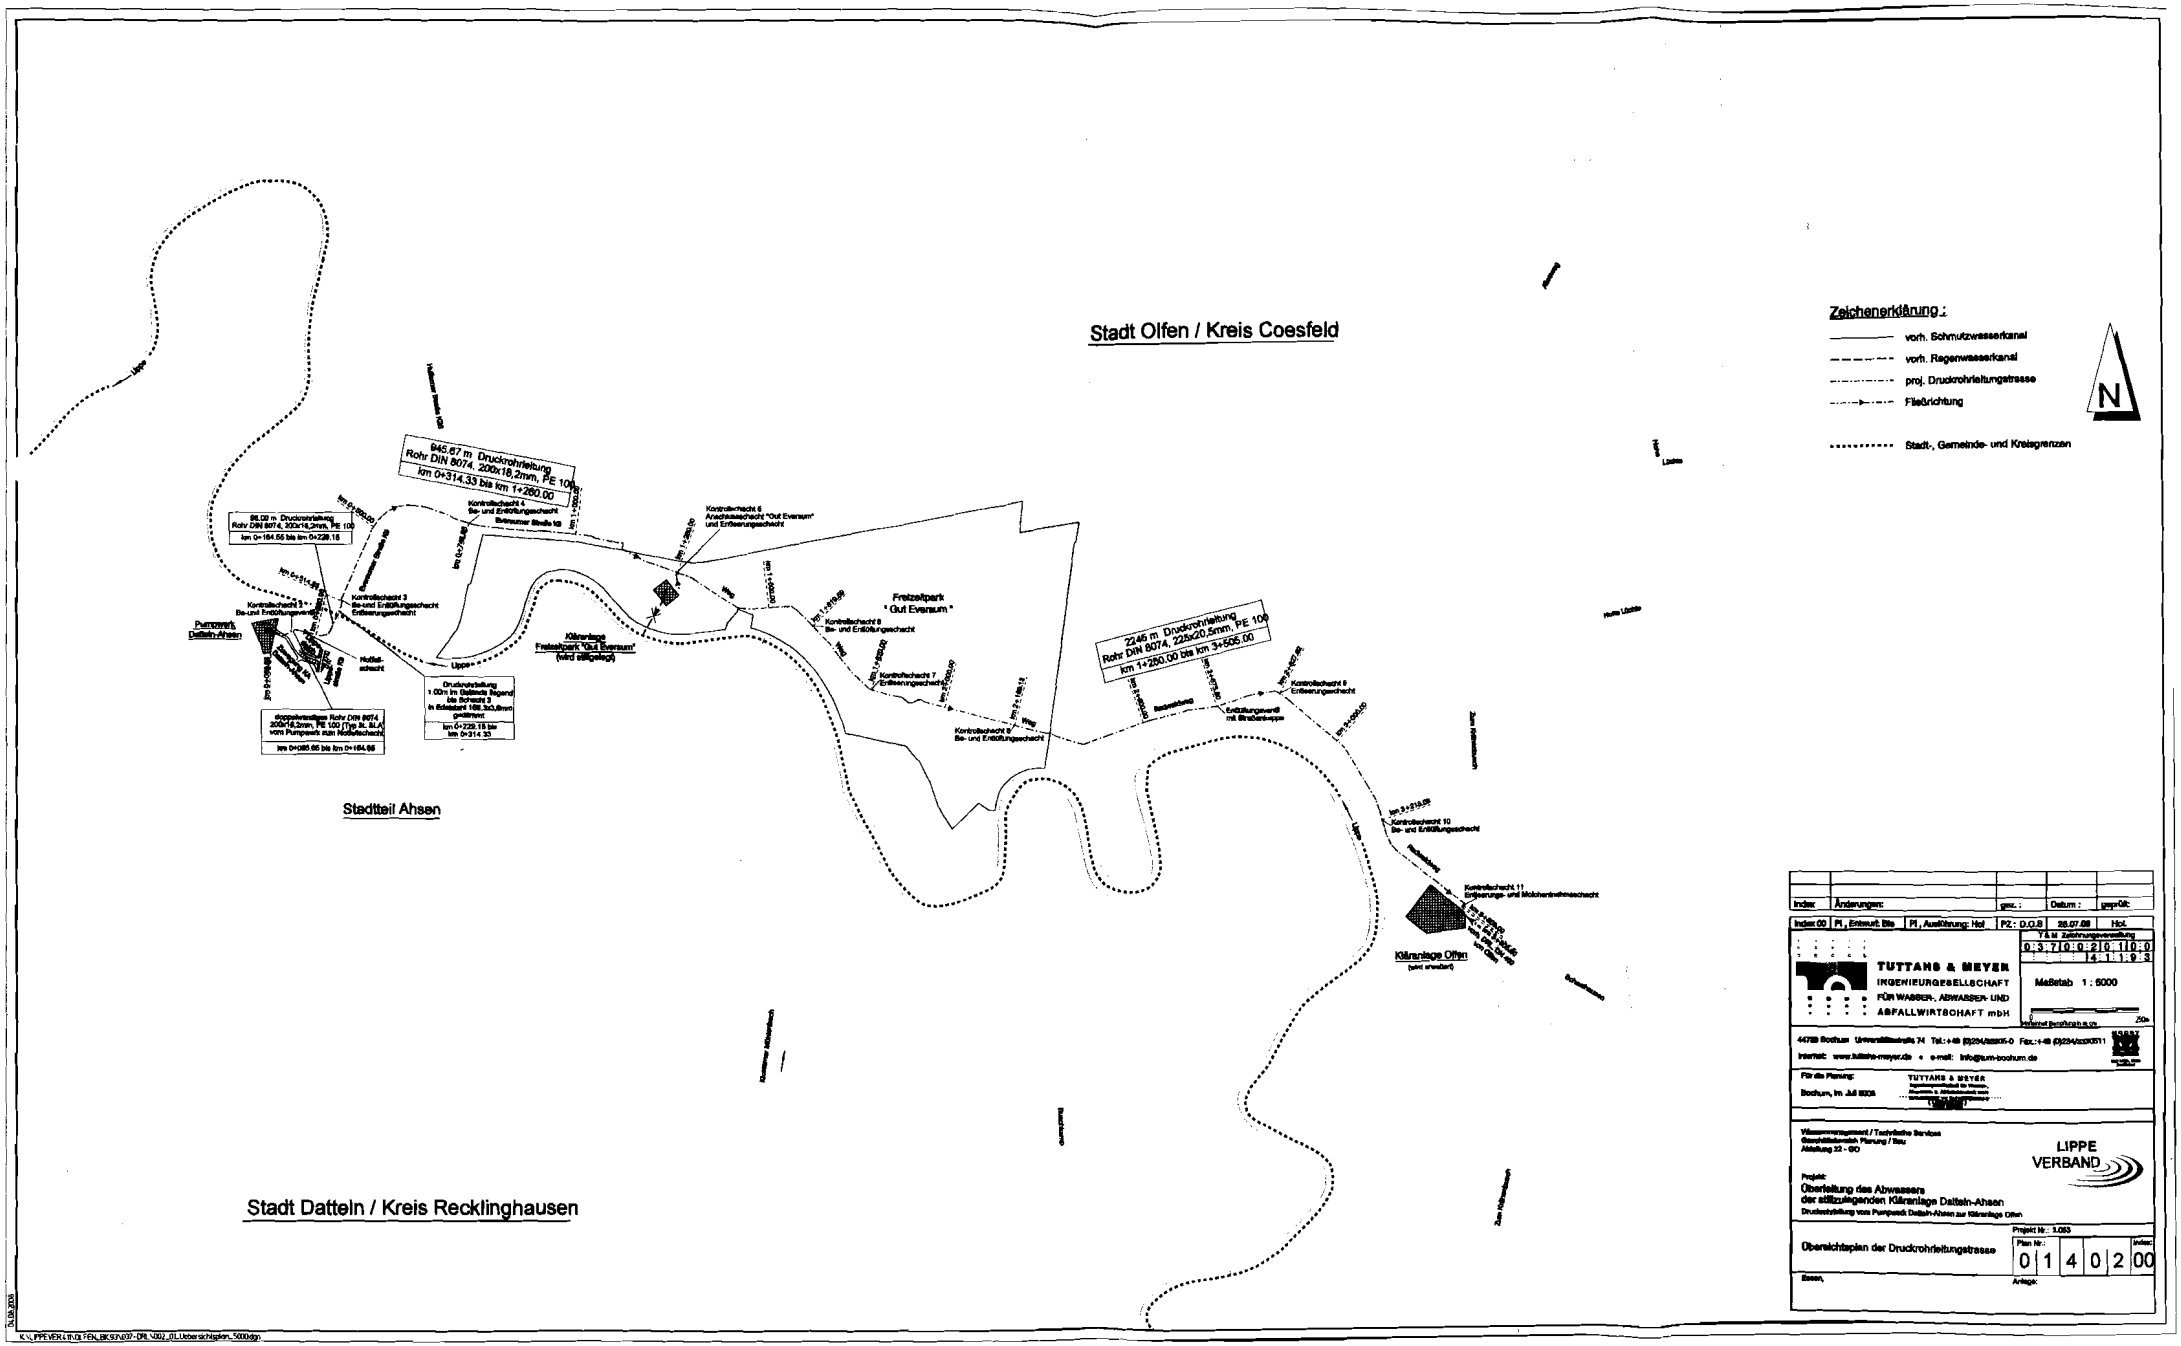

Index:	Änderungen:	gez.:	Datum:	geprüft:

Index 00	PI, Entwurf: Bis	PI, Ausführung: Hol	PZ: D.G.B	28.07.08	Hol.

T&M Zeichnungsverwaltung
0:3:7|0:0:2|0:|10:0
14:1:9:3

TUTTAHS & MEYER
INGENIEURGESELLSCHAFT
FÜR WASSER-, ABWASSER- UND
ABFALLWIRTSCHAFT mbH

MaRstab 1 : 5000

Internet Bestellnummer

44789 Bochum Universitätsstraße 74 Tel.:+49 (0)234/32205-0 Fax.:+49 (0)234/32205511

Internet: www.tuttahs-meyer.de • e-mail: info@tum-bochum.de

Für die Planung:
Bochum, im Juli 2008
TUTTAHS & MEYER

Wasserwirtschaft / Technische Services
Geschäftsbereich Planung / Bau
Abteilung 32 - 00

LIPPE VERBAND

Projekt:
Überleitung des Abwassers
der stillzulegenden Kläranlage Datteln-Ahsen
Druckrohrleitung vom Pumpwerk Datteln-Ahsen zur Kläranlage Olfen

Übersichtsplan der Druckrohrleitungstrasse

Projekt Nr.: 1.053

Plan Nr.:					Index:
0	1	4	0	2	00

Essen,

Anlage:

K:_PPEVER4\TUDFEN_BK\SN\07-DR\002_01_Uebersichtsplan_5000.dgn