



Puppenthal_Architektur+Ingenieurbau
 Albert-Schweitzer-Str.
 59399 Olfen
 Tel. 02595-5586
 Fax. 02595-972413
 info@puppenthal.de

Legende

- Bestand
- Neu
- Abbruch
- Darüberliegend
- Bestand Lageplan
- gepl. Gebäude Lagepl.

Gemarkung: Olfen-Kirchspiel
 Flur: 16
 Flurstück: 104


Lageplan M. 1:500

Projekt: Umbau des vorh. Wohngebäudes
 zu einer Betriebsleiter- und Altenteilwohnung
 mit Einbau eines Treppenhauses
 Lüdinghauser Str. 51
 59399 Olfen

Bauherr: Lüdinghauser Str. 51
 59399 Olfen

Datum: 27.04.2009

Dach neu eindecken
in Breite des Ausbaues!

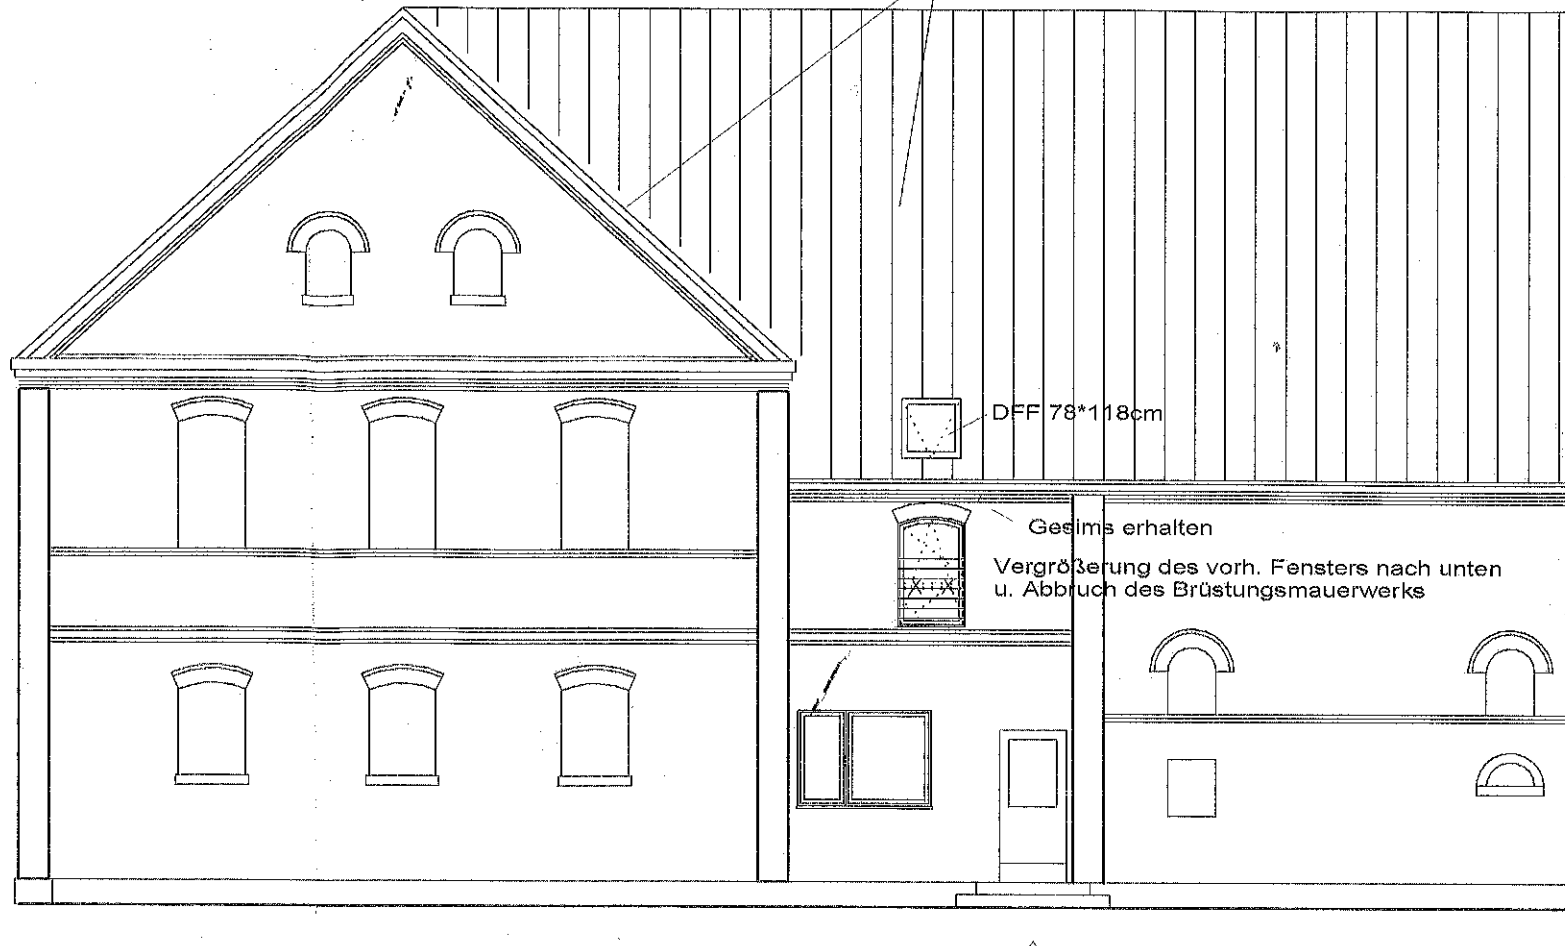

Ansicht von Westen


△ Zugang der vorh. Whg. 1
Altenteilwohnung im EG




△
 Einbau eines Treppenhauses
 und Zugang der gepl. Whg.2
 Betriebsleiterwohnung (OG) im Bestand

Ansicht von Osten

△
 Zugang der vorh. Whg.1
 Altenteilwohnung im EG

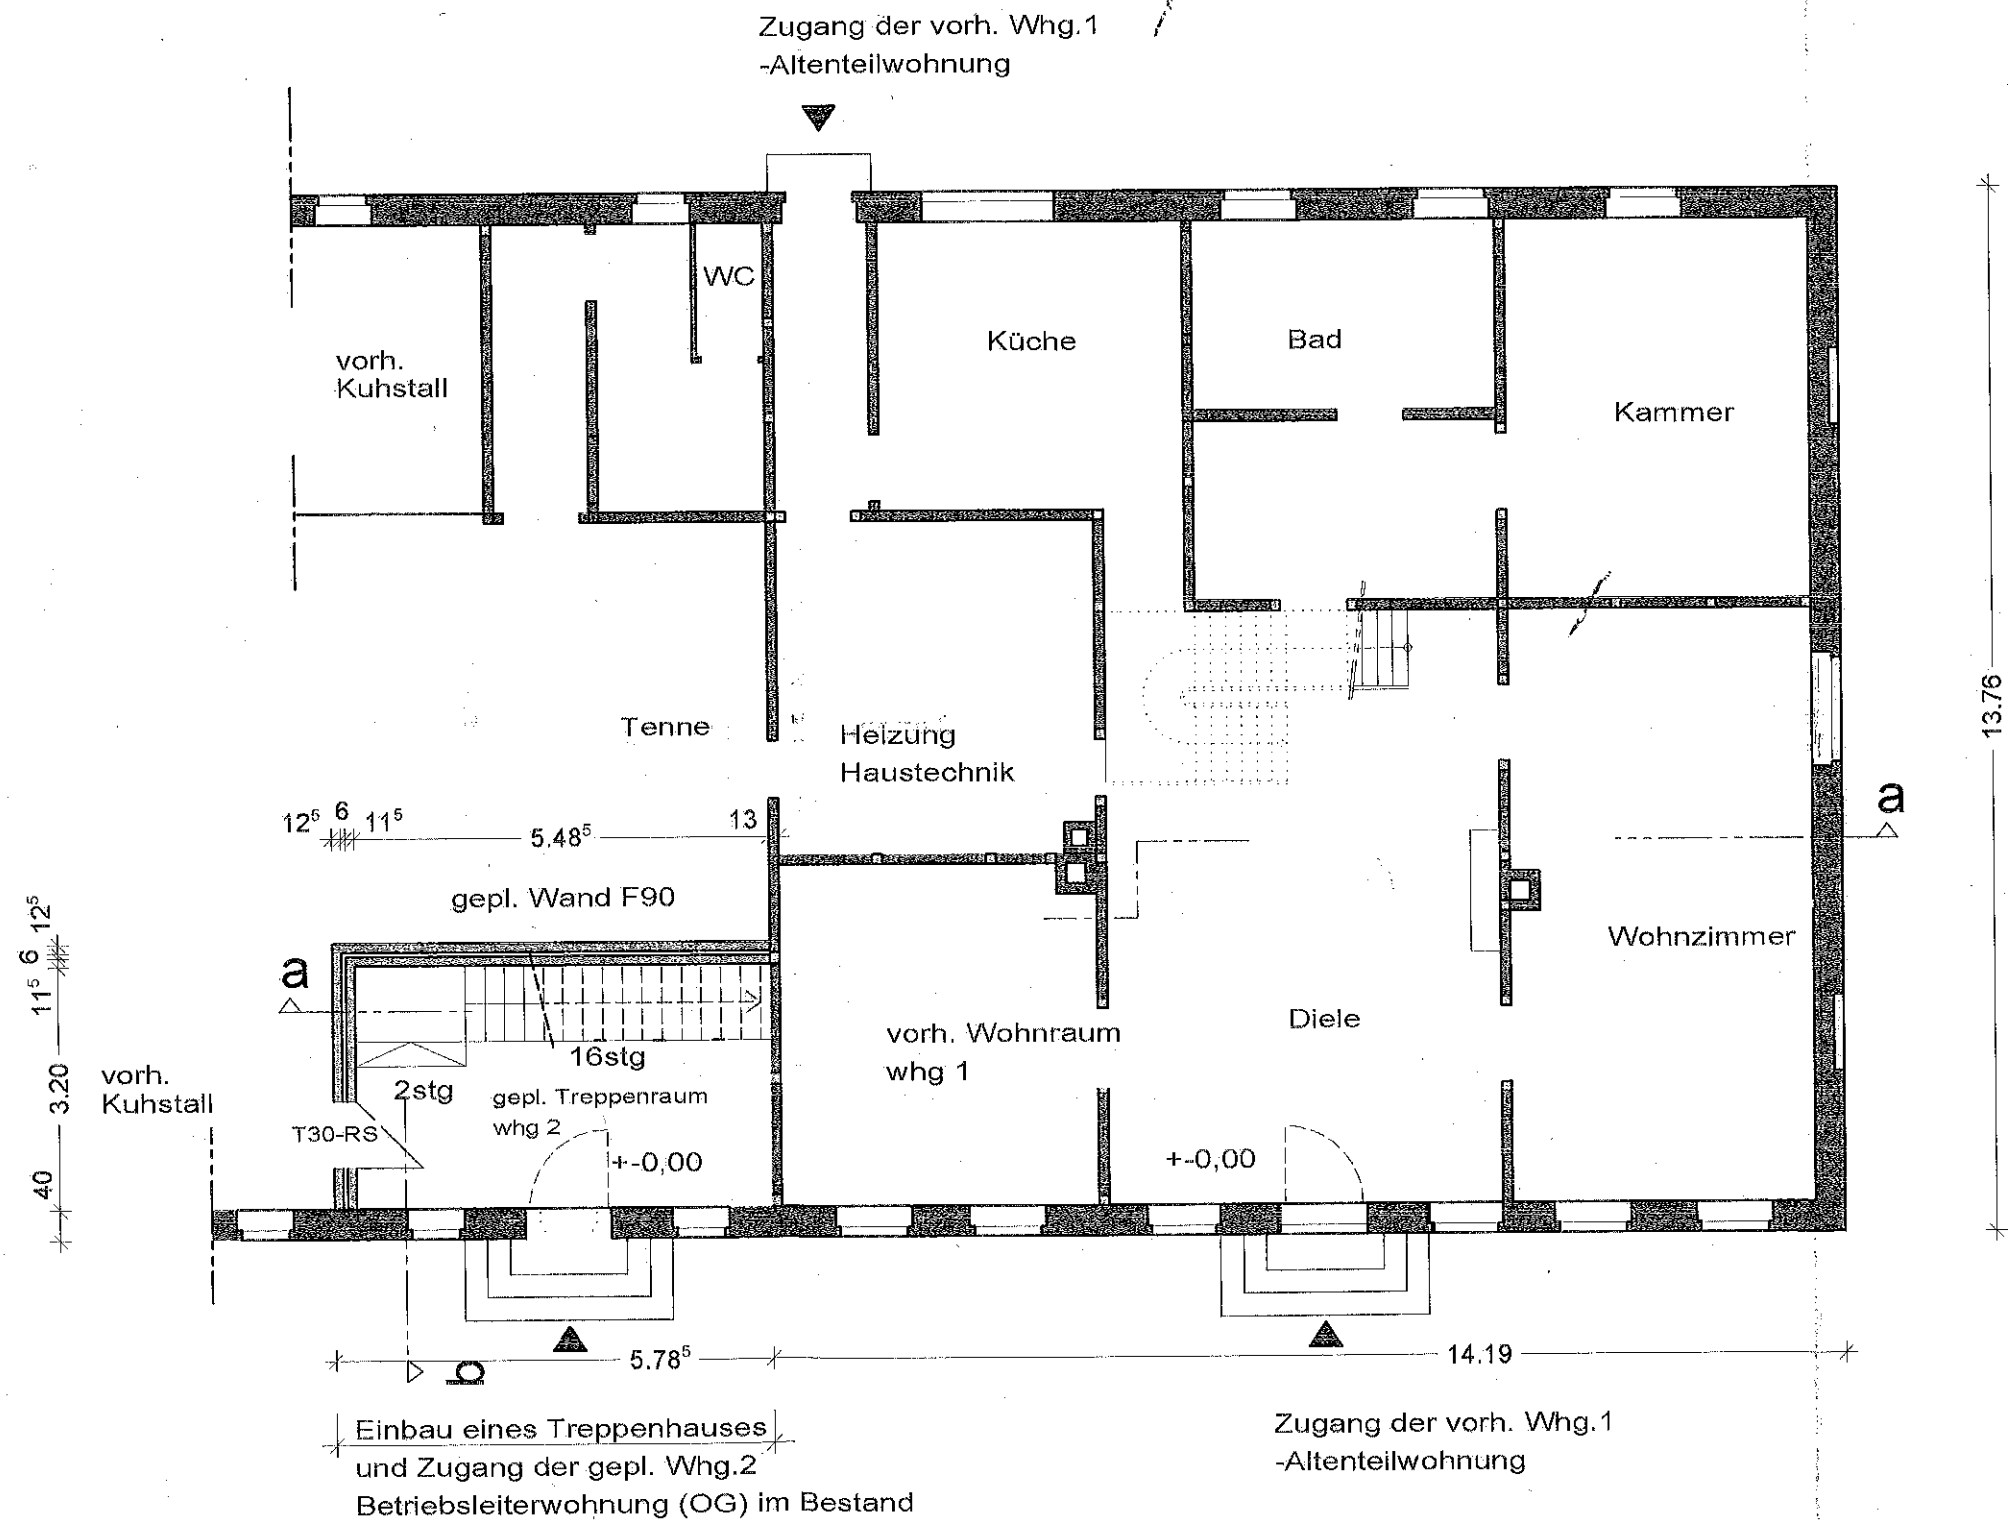

EG-Grundriss

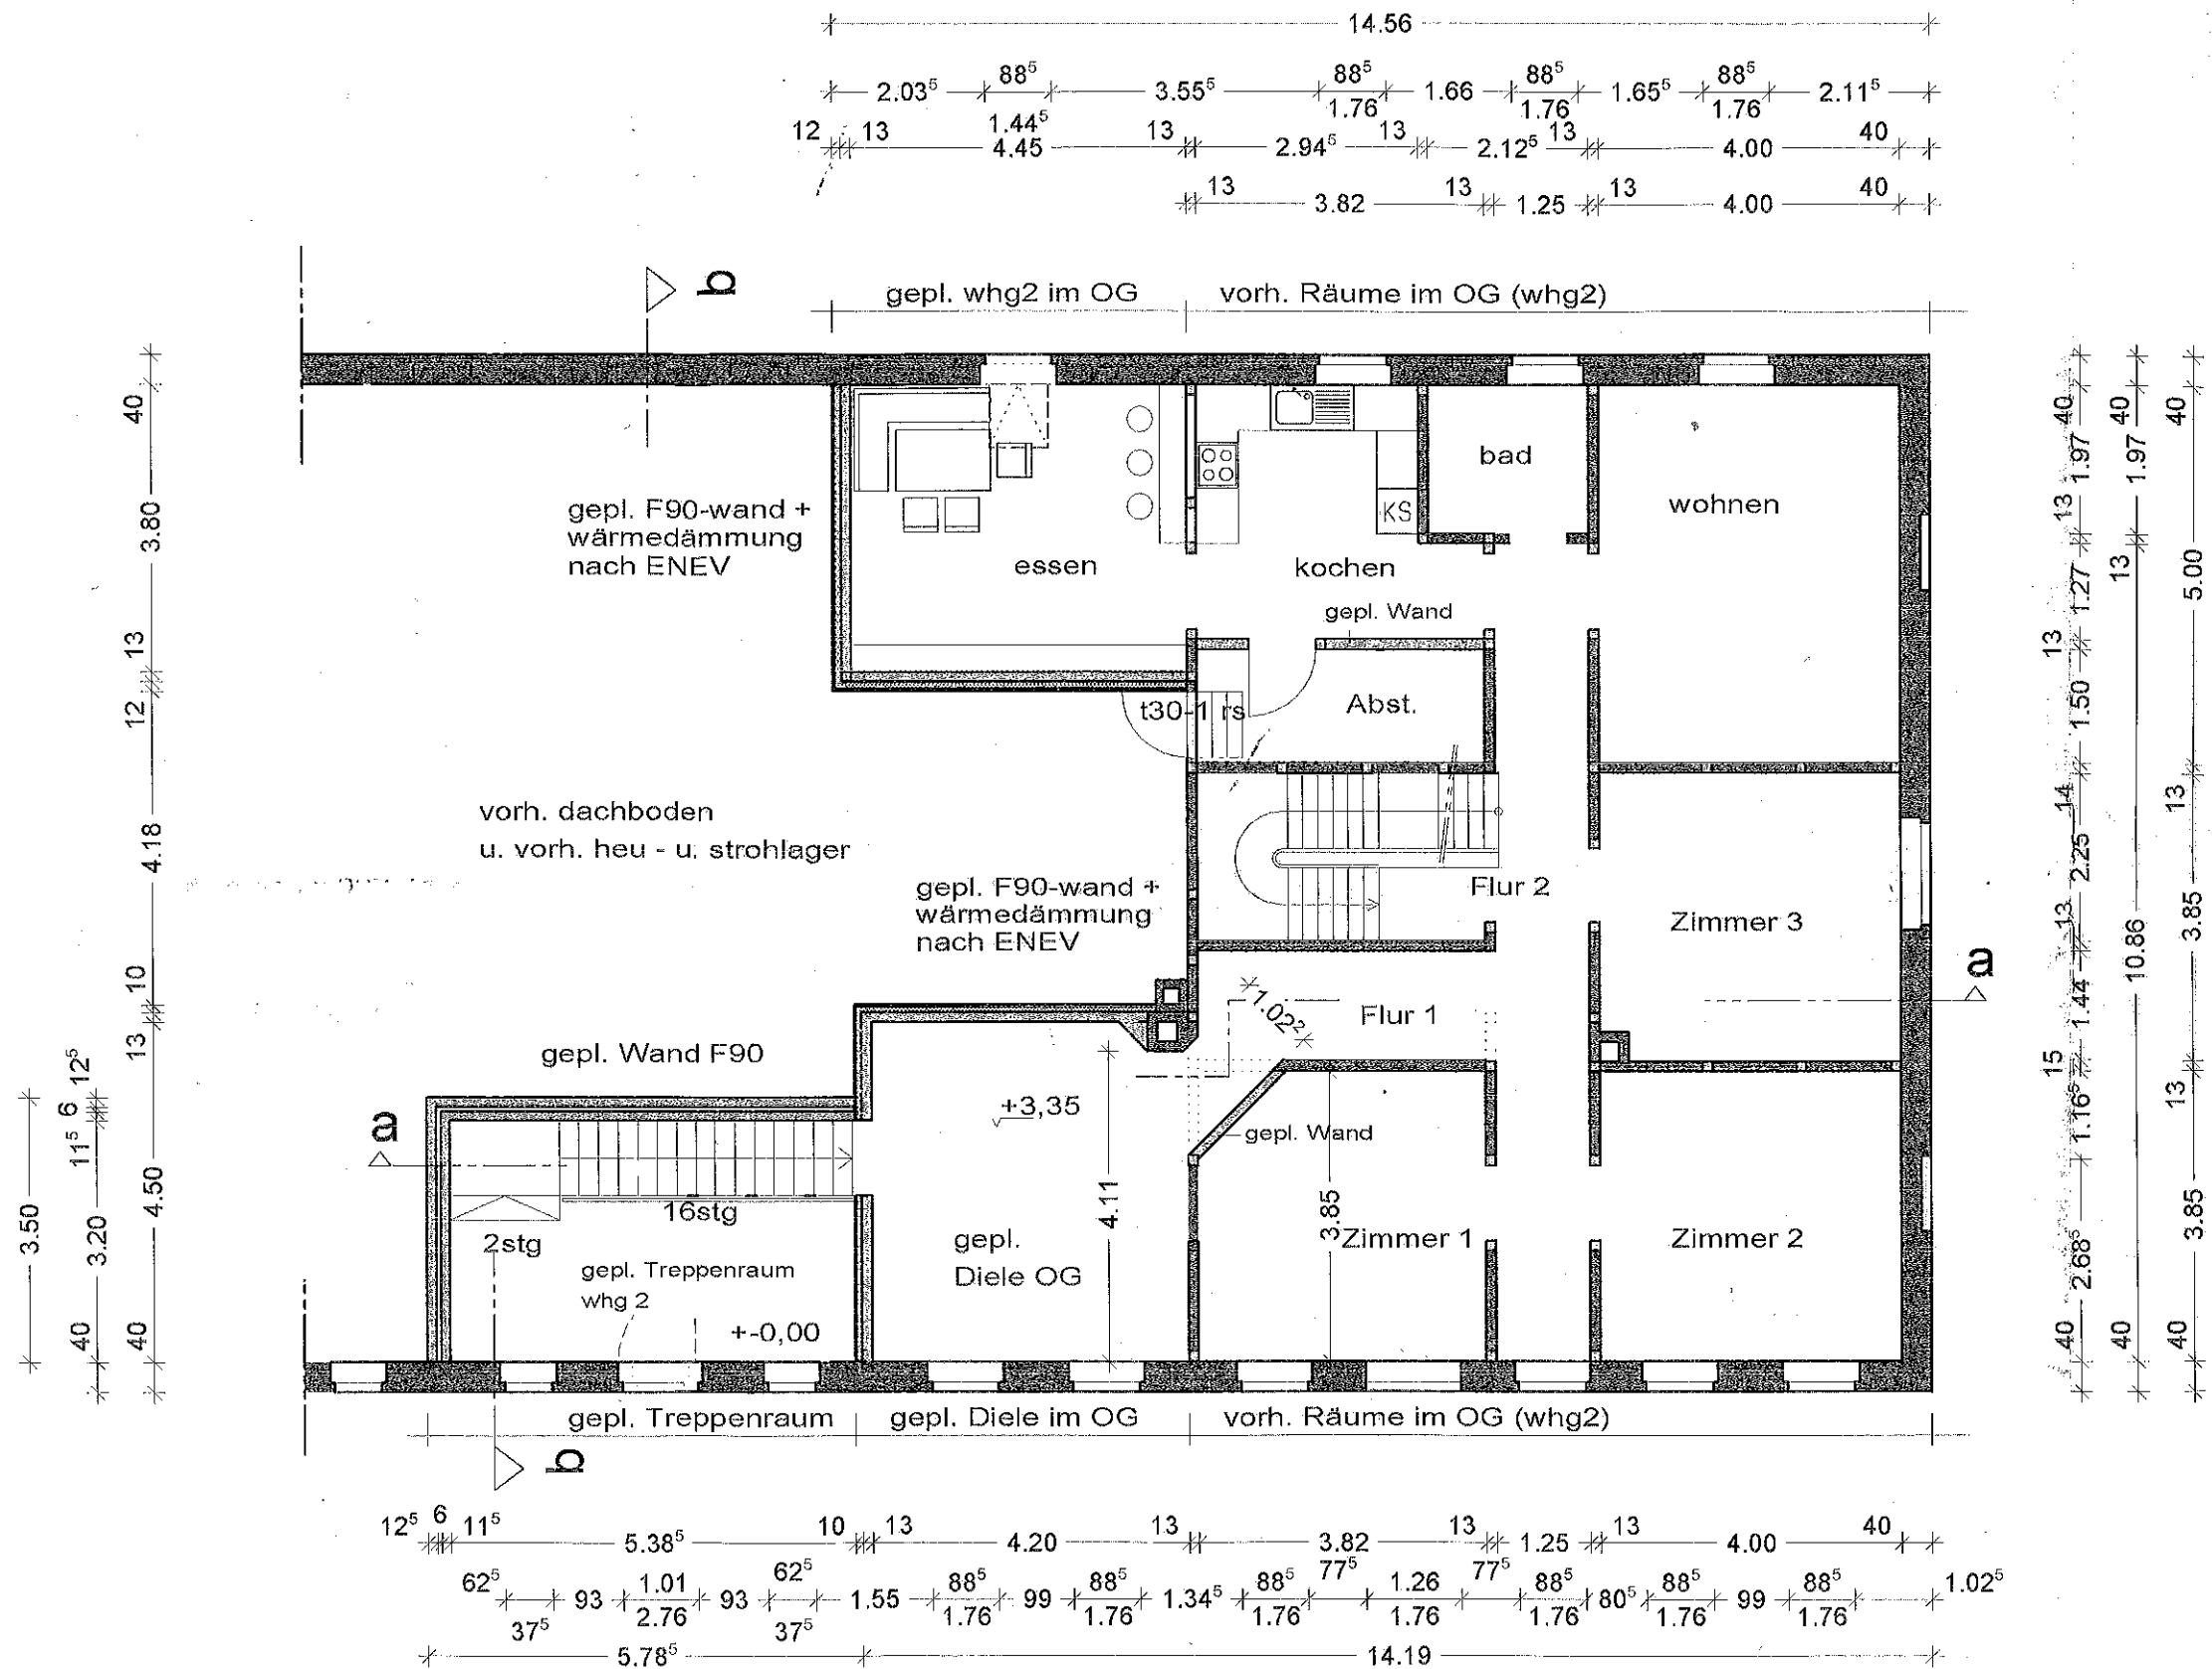

OG-Grundriss

gepl. Whg. 2 Betriebsleiterwohnung im Bestand