



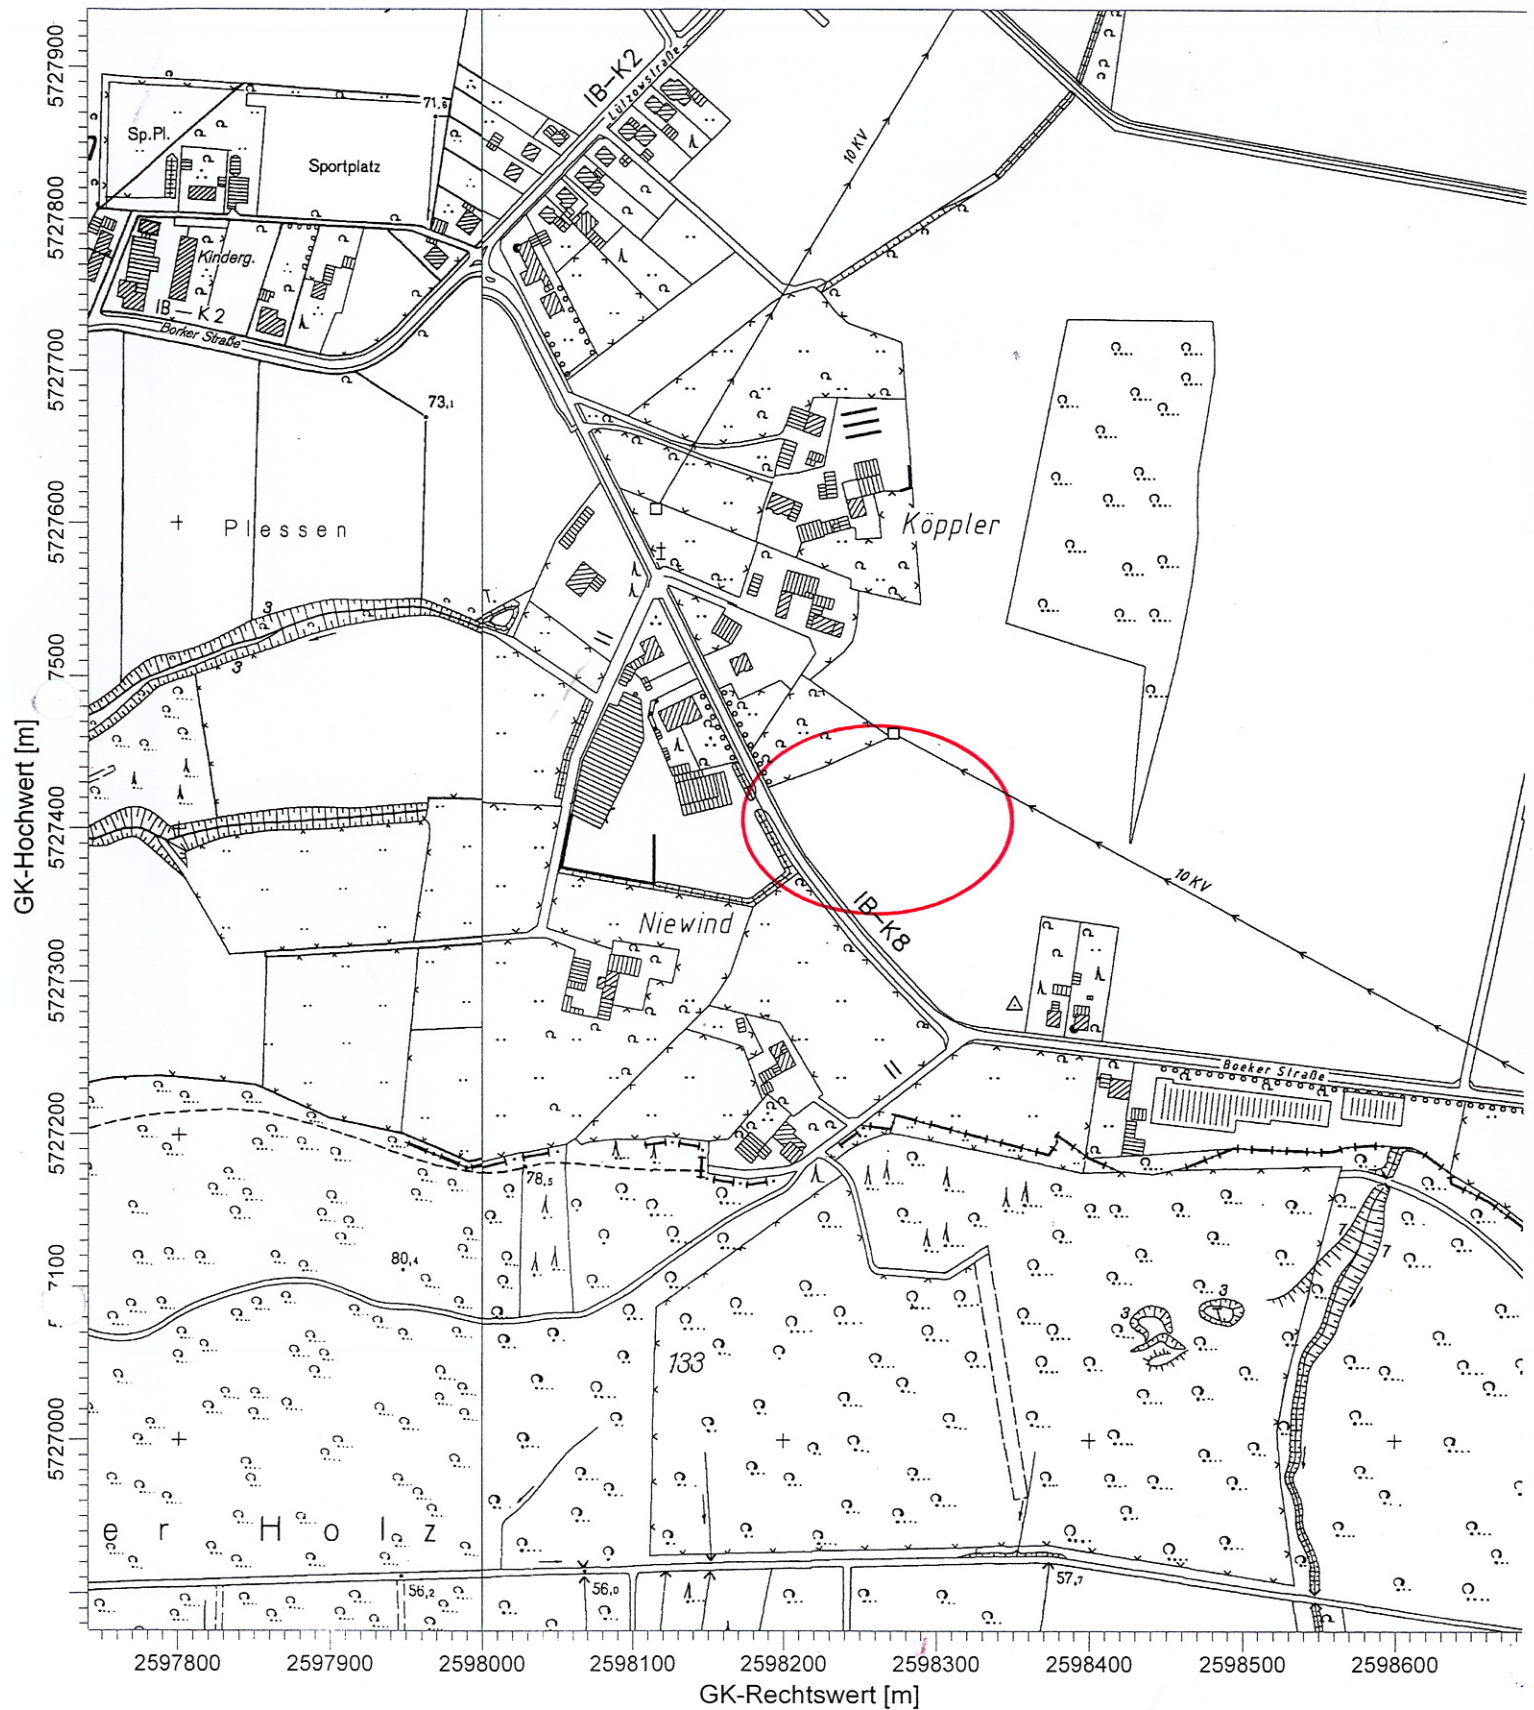

ERKUNGEN:		STOFF:		Firmenname:	
MAX:		EINHEITEN:		Bearbeiter:	
-1,0					
QUELLEN:		MAßSTAB:		1:5.000	
0		0 0,1 km			
AUSGABE-TYP:		DATUM:		PROJEKT-NR.:	

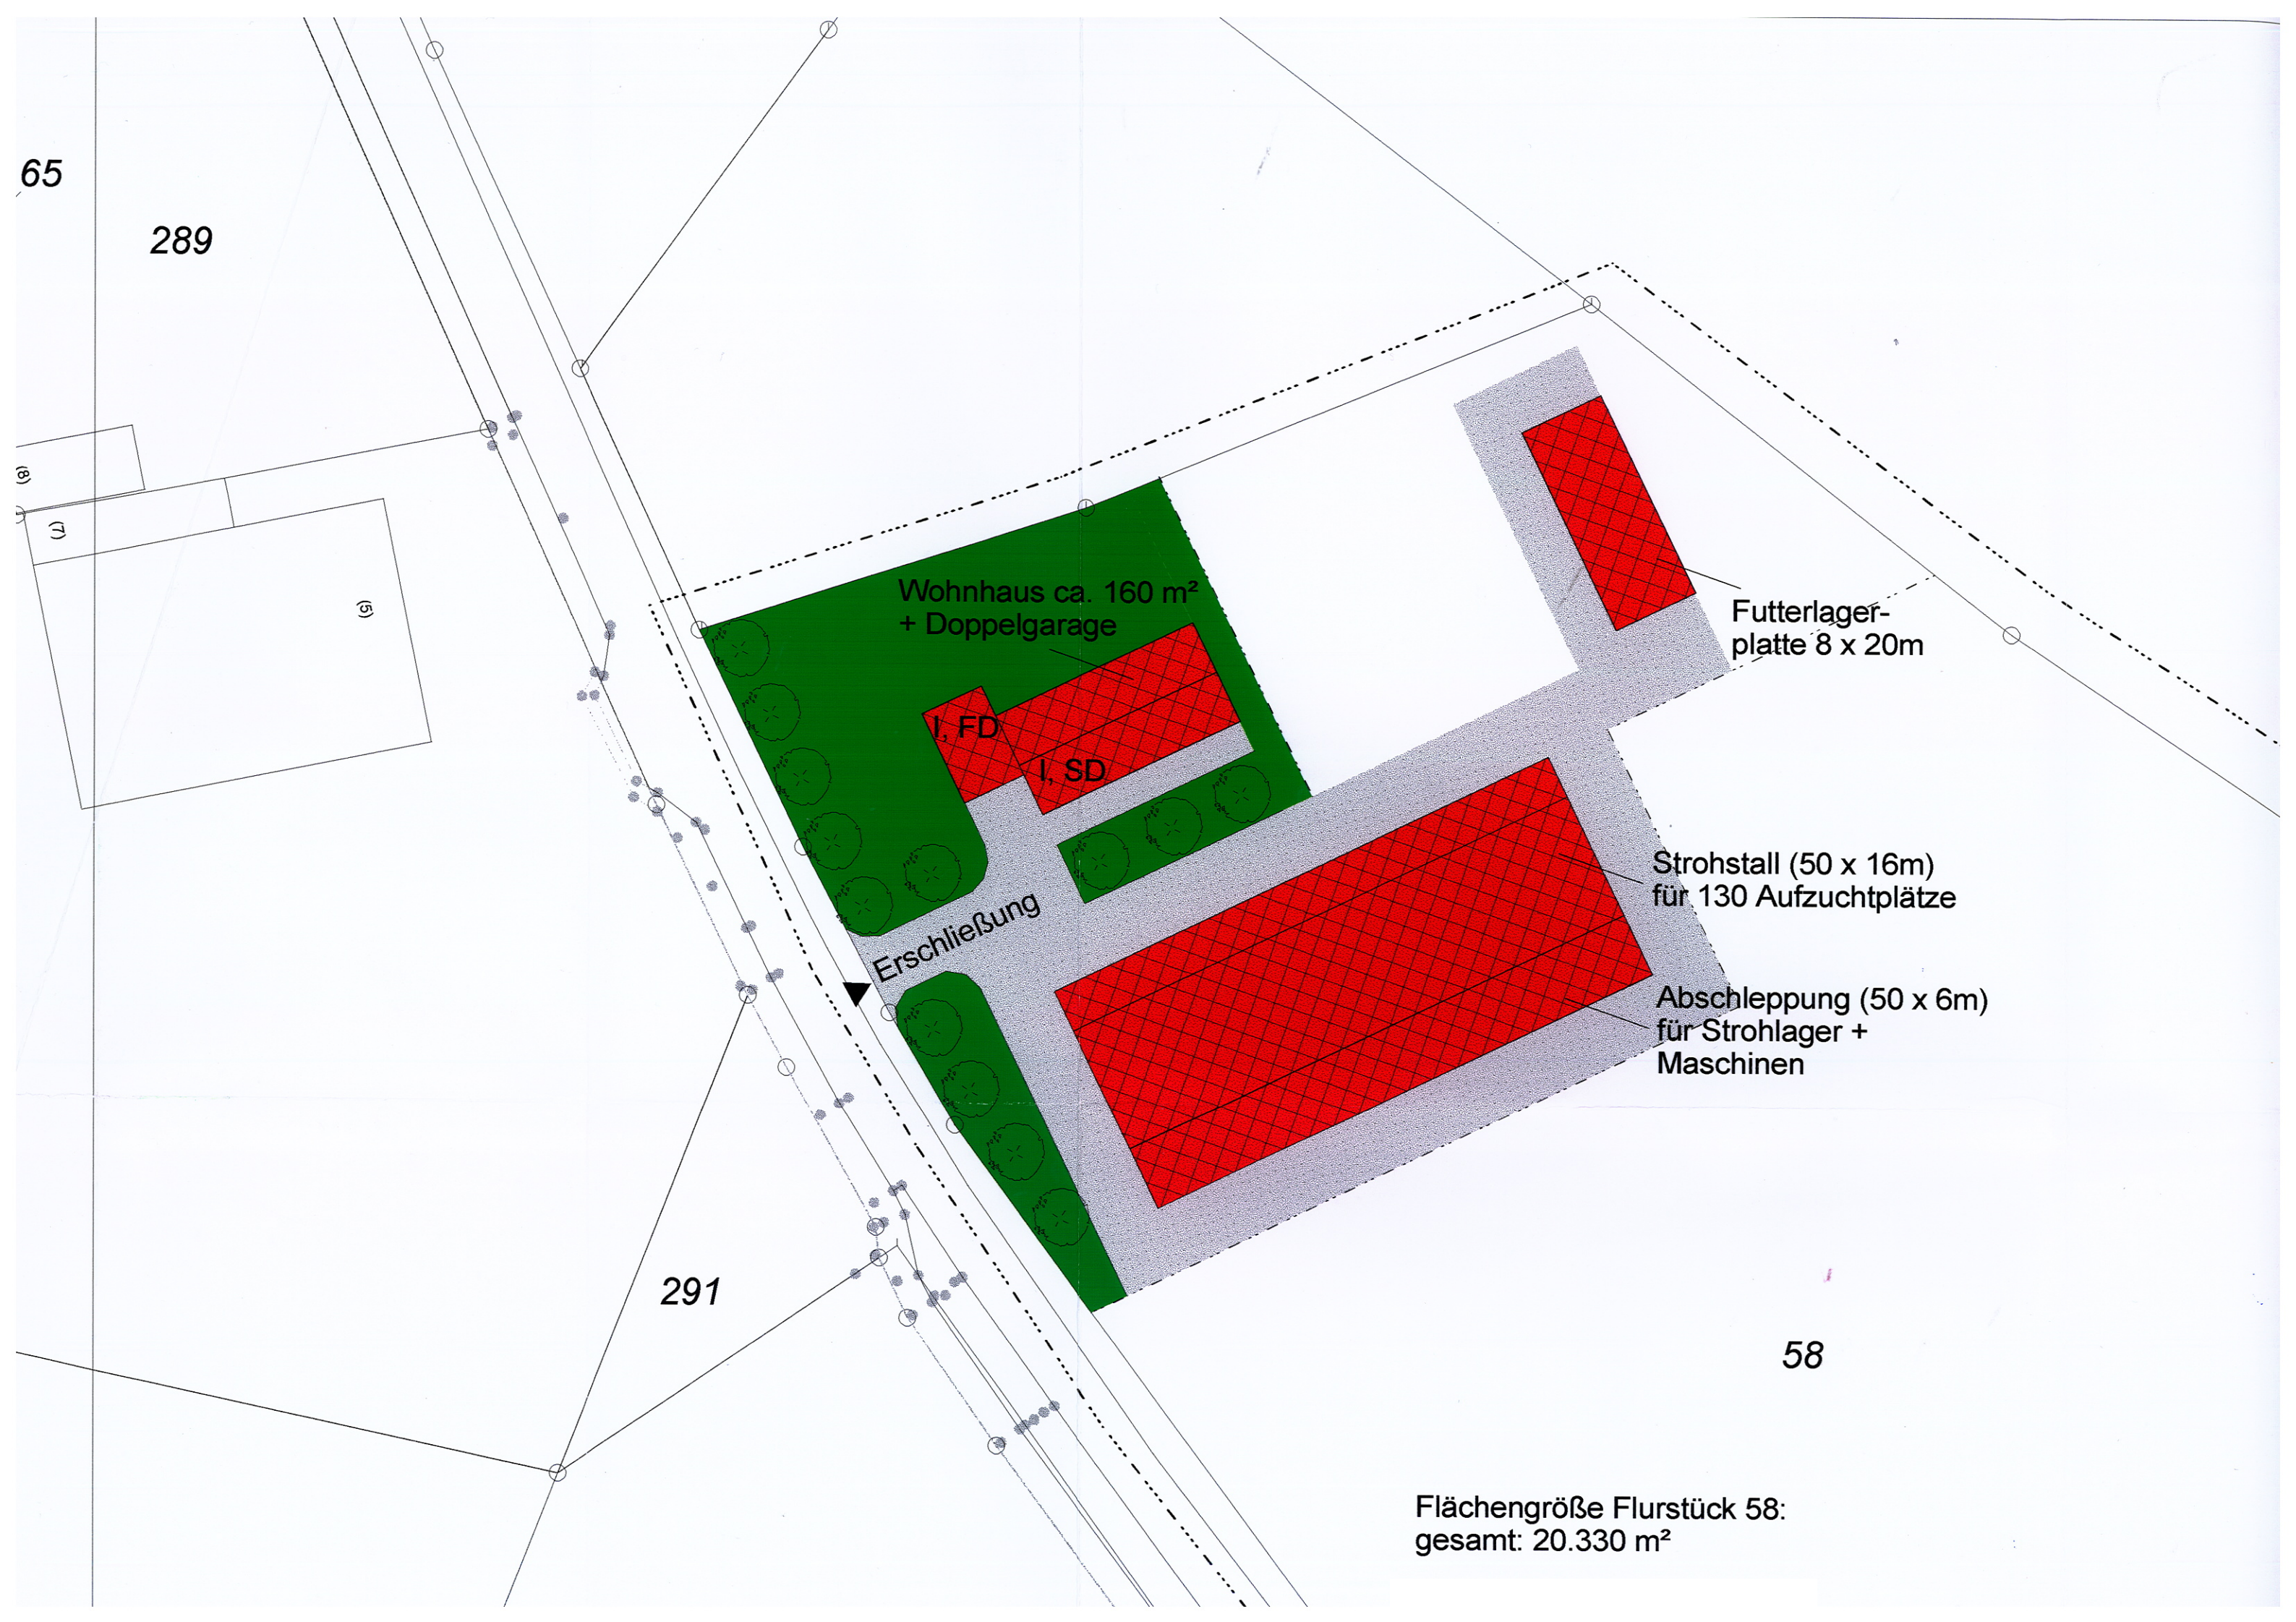

Flächengröße Flurstück 58:
gesamt: 20.330 m²