

○ Standort

Topographische Karte 1:25000 (Vorläufige mehrfarbige Ausgabe)

3385

86

87

88

89

7°20' ö. L. v. Greenwich

2593

94

95 Datteln 7 km

B 235 n Ludwigshafen 9 km

96

51°42'
5730

30

29

29

28

28

27

27


26


26

25

25

4309 Recklinghausen

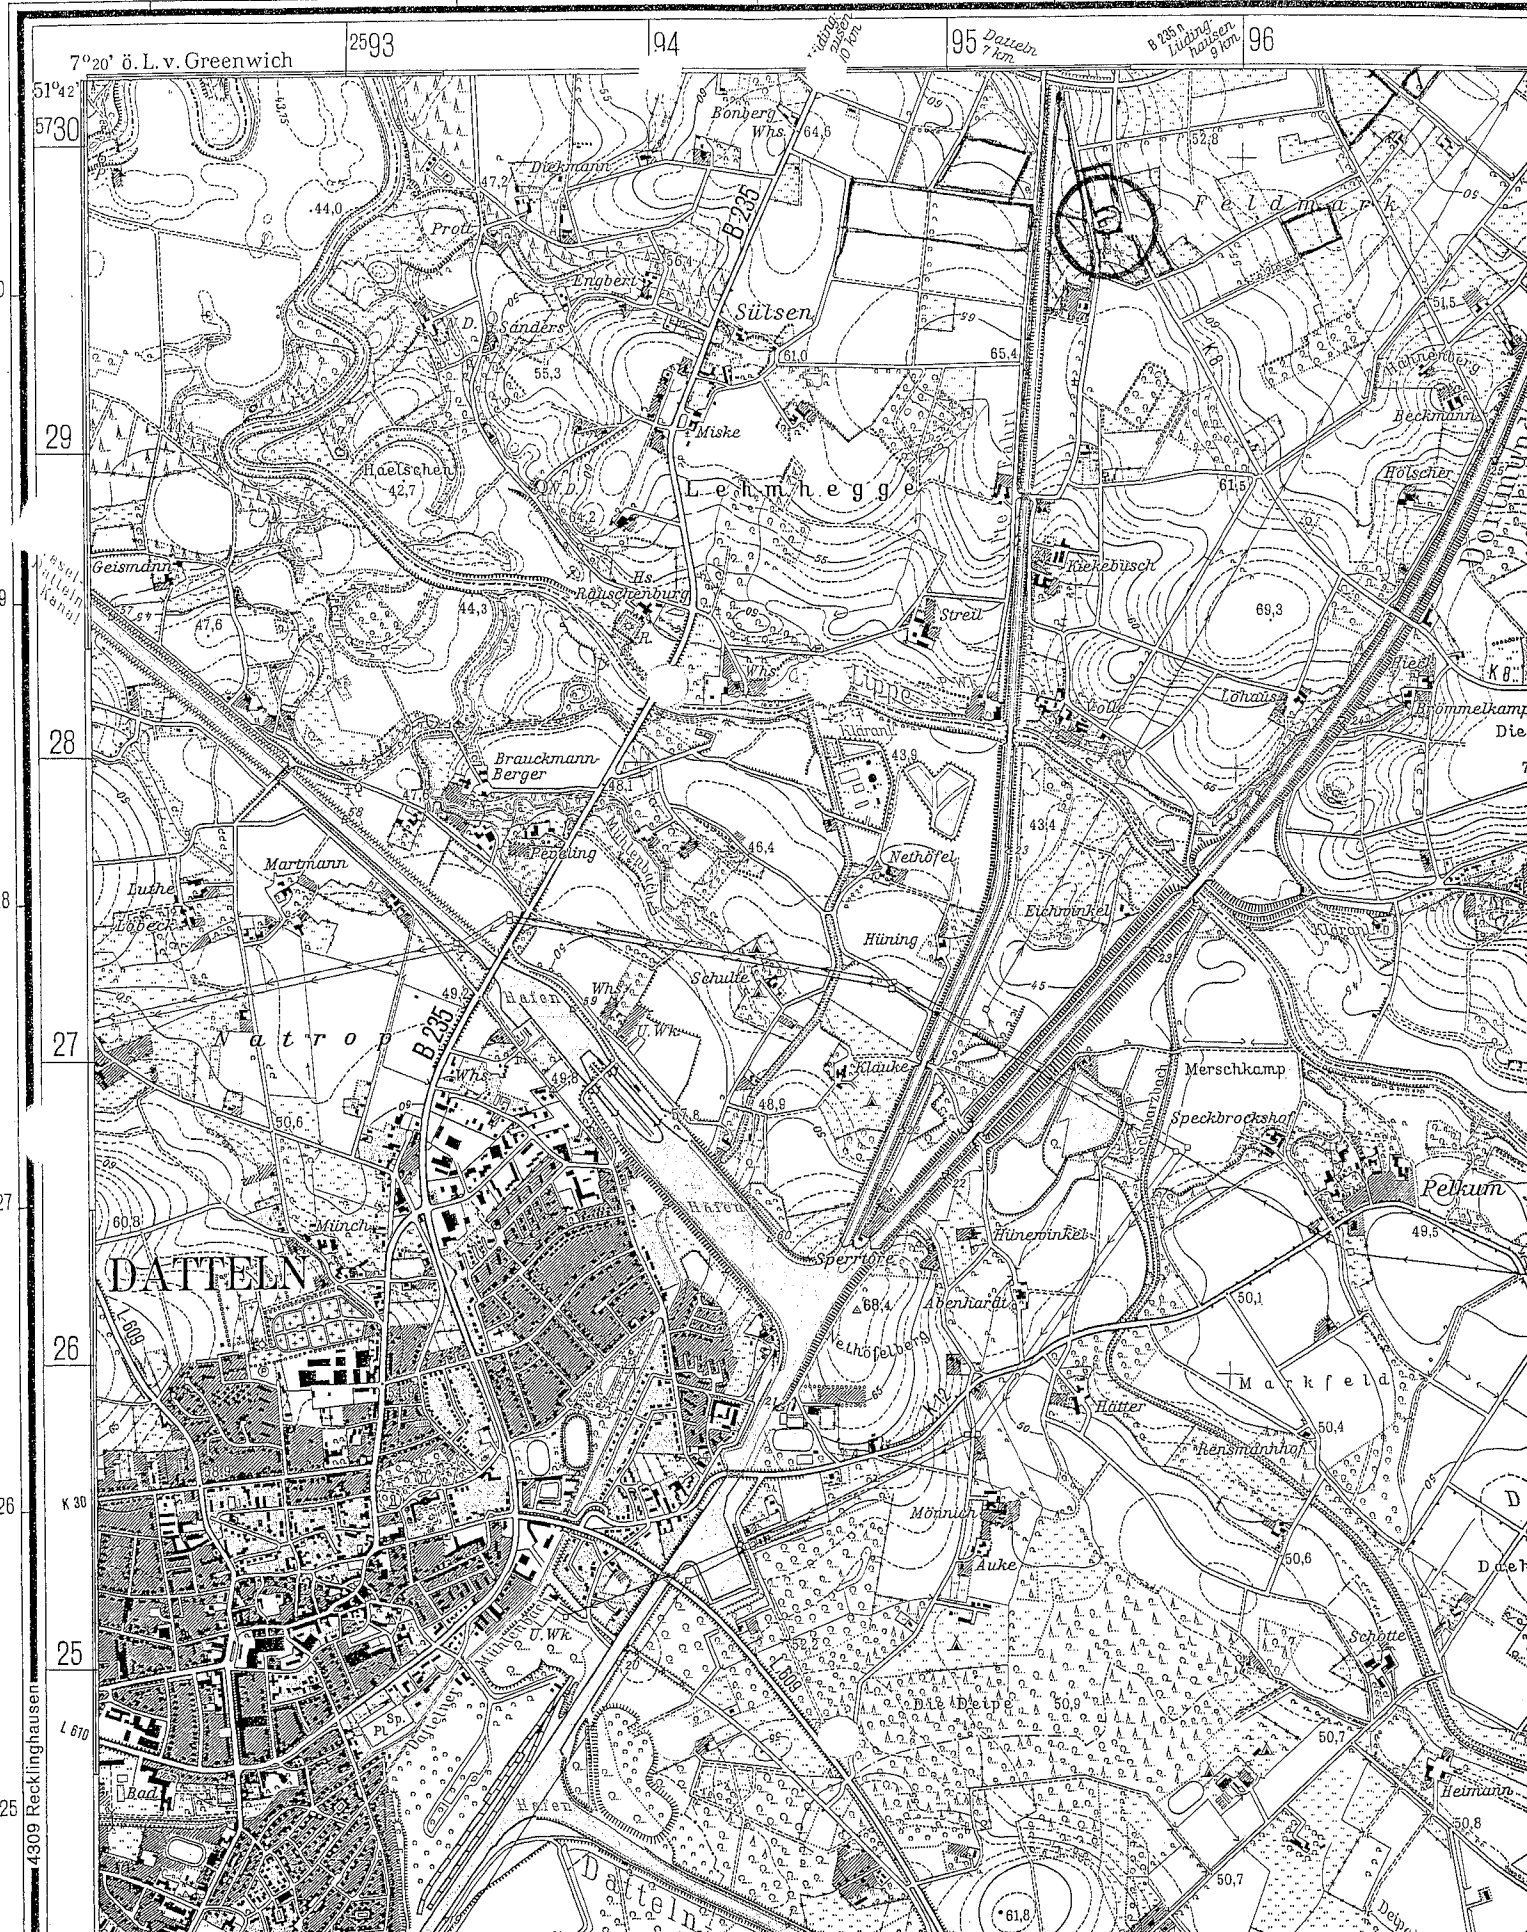

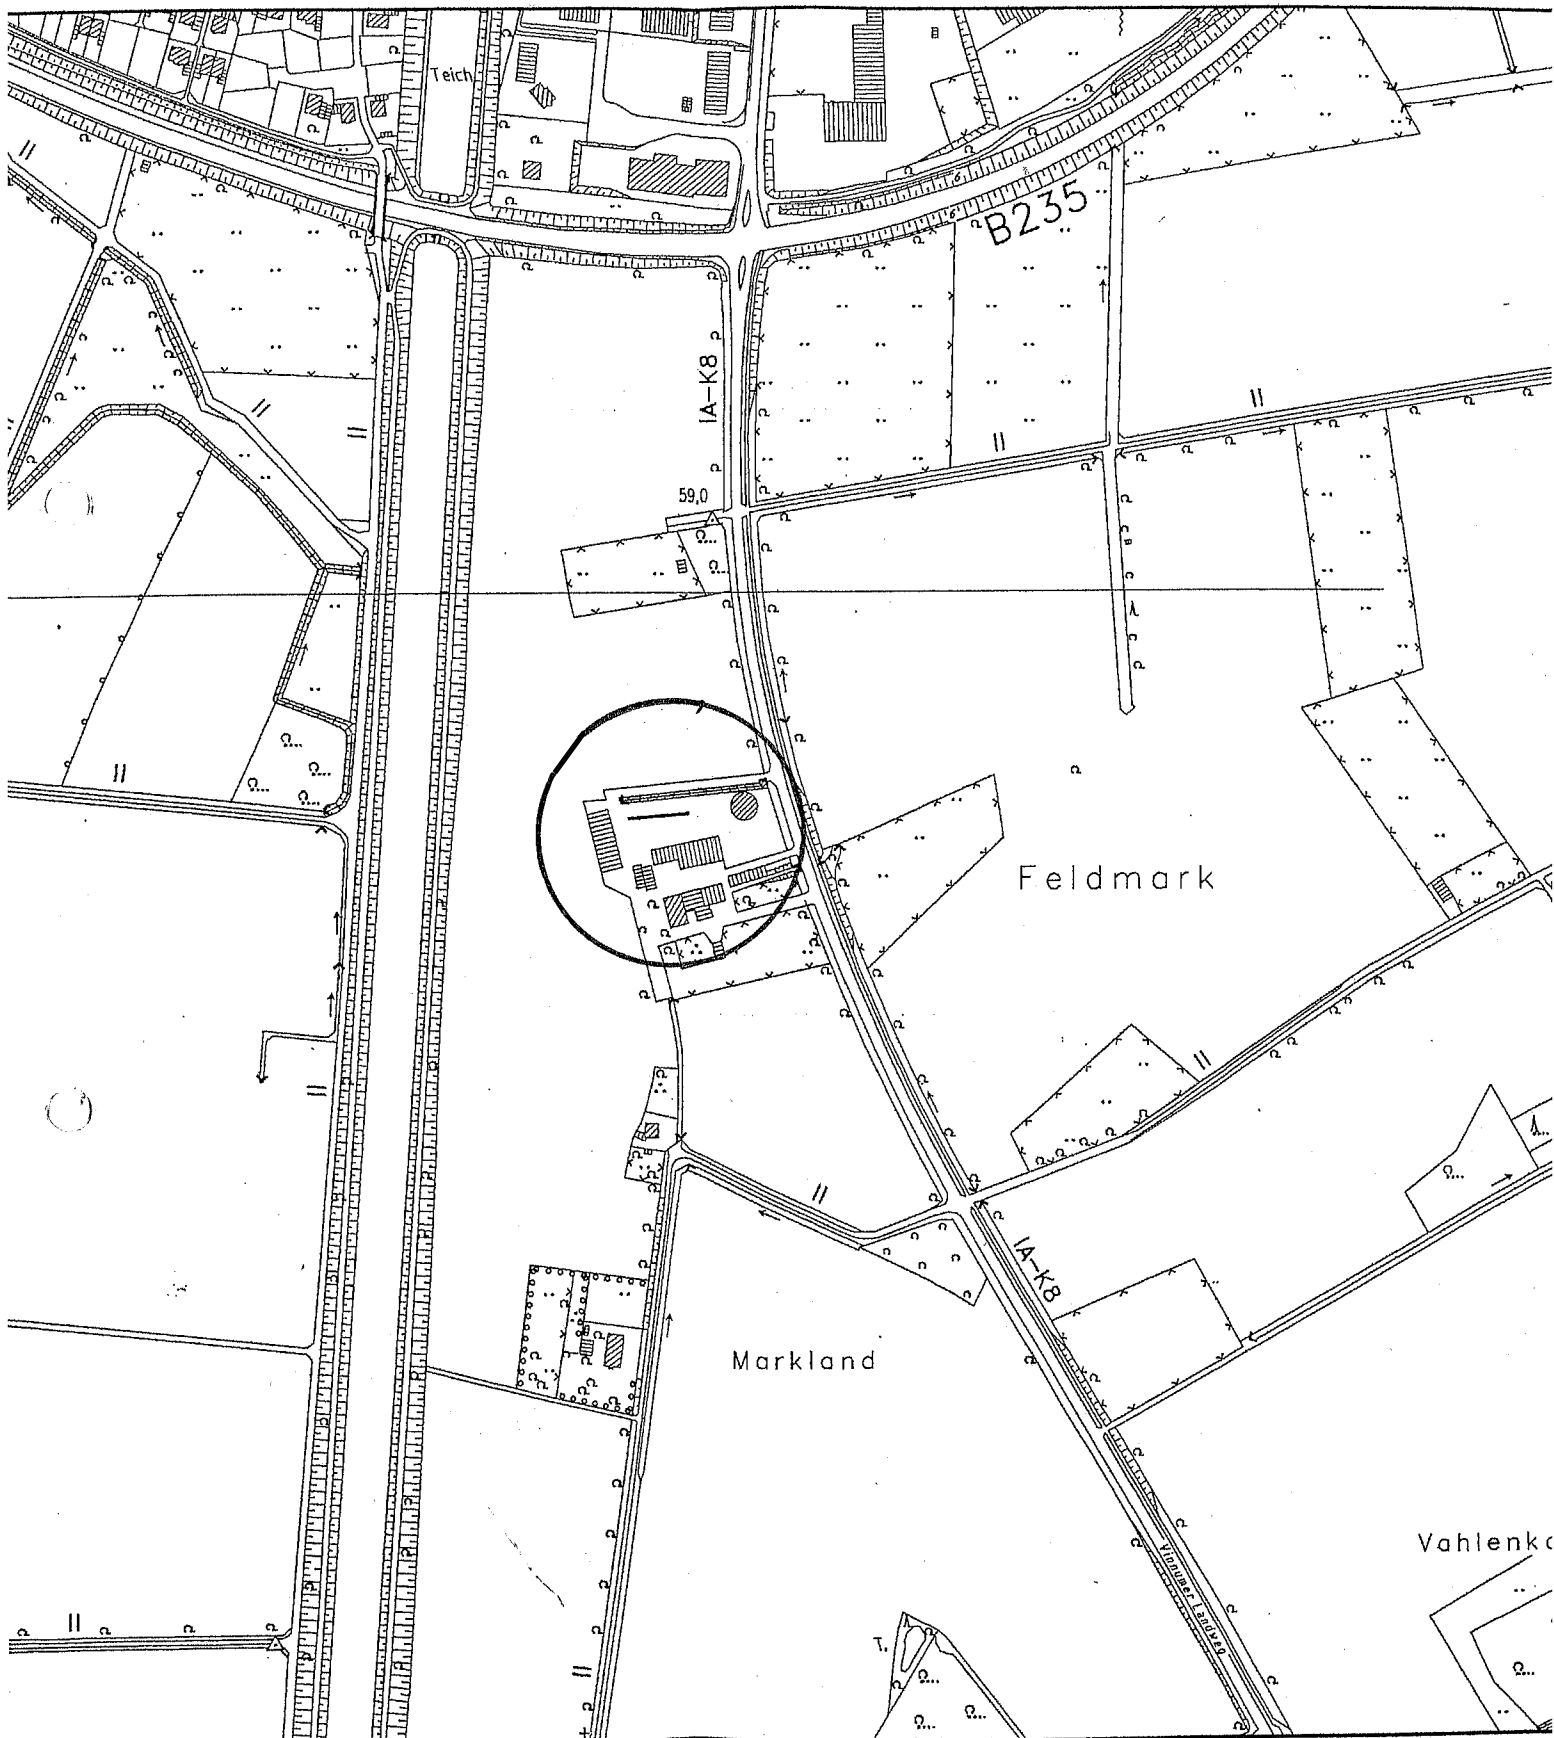

152

BE 5
Güllehochbehälter
V = 999 cbm
h = 3.95 m
d = 17.98 m

BE 7
Güllehochbehälter
V = 1151 cbm
h = 4.38 m
d = 18.30 m

Erdbehälter
200 cbm

Entnahme mit
Faß

Vorgrube

Waschplatz mit
Auffangung
Verladung

Remise

RW DN 125

Weg

Fahrsilo

Fahrsilo

BE 1
15 Grad
0.00

BE 3

BE 2

Abst.

Abst.

Lager

Lager

SW DN

WHS

Hygiene

Pferd

Garage

0.30

0.12

Kadaverstandplatz

PVC-Gülleltg

133

Krankenstall

Garage

Hydrant DN 100

168

169

Wasserltg.
Gelsenwasser

Verladung

BE 4

BE 6 15 Grad 0.00

Mzh.

Hygiene

Verladung

4.09

4.09

3.00

38.64

5.00

ca. 59.00 m ü. NN


Zum Kanal
Einleiterlaubnis von 48 ltr./S liegt vor
Aktz. 370.3.5.52-222/96

Gebäude
de neu
liche Befestigung, Schotter
itung
itung
tung, unterirdisch
ing


3

6.00
29.58

Süd – Ansicht

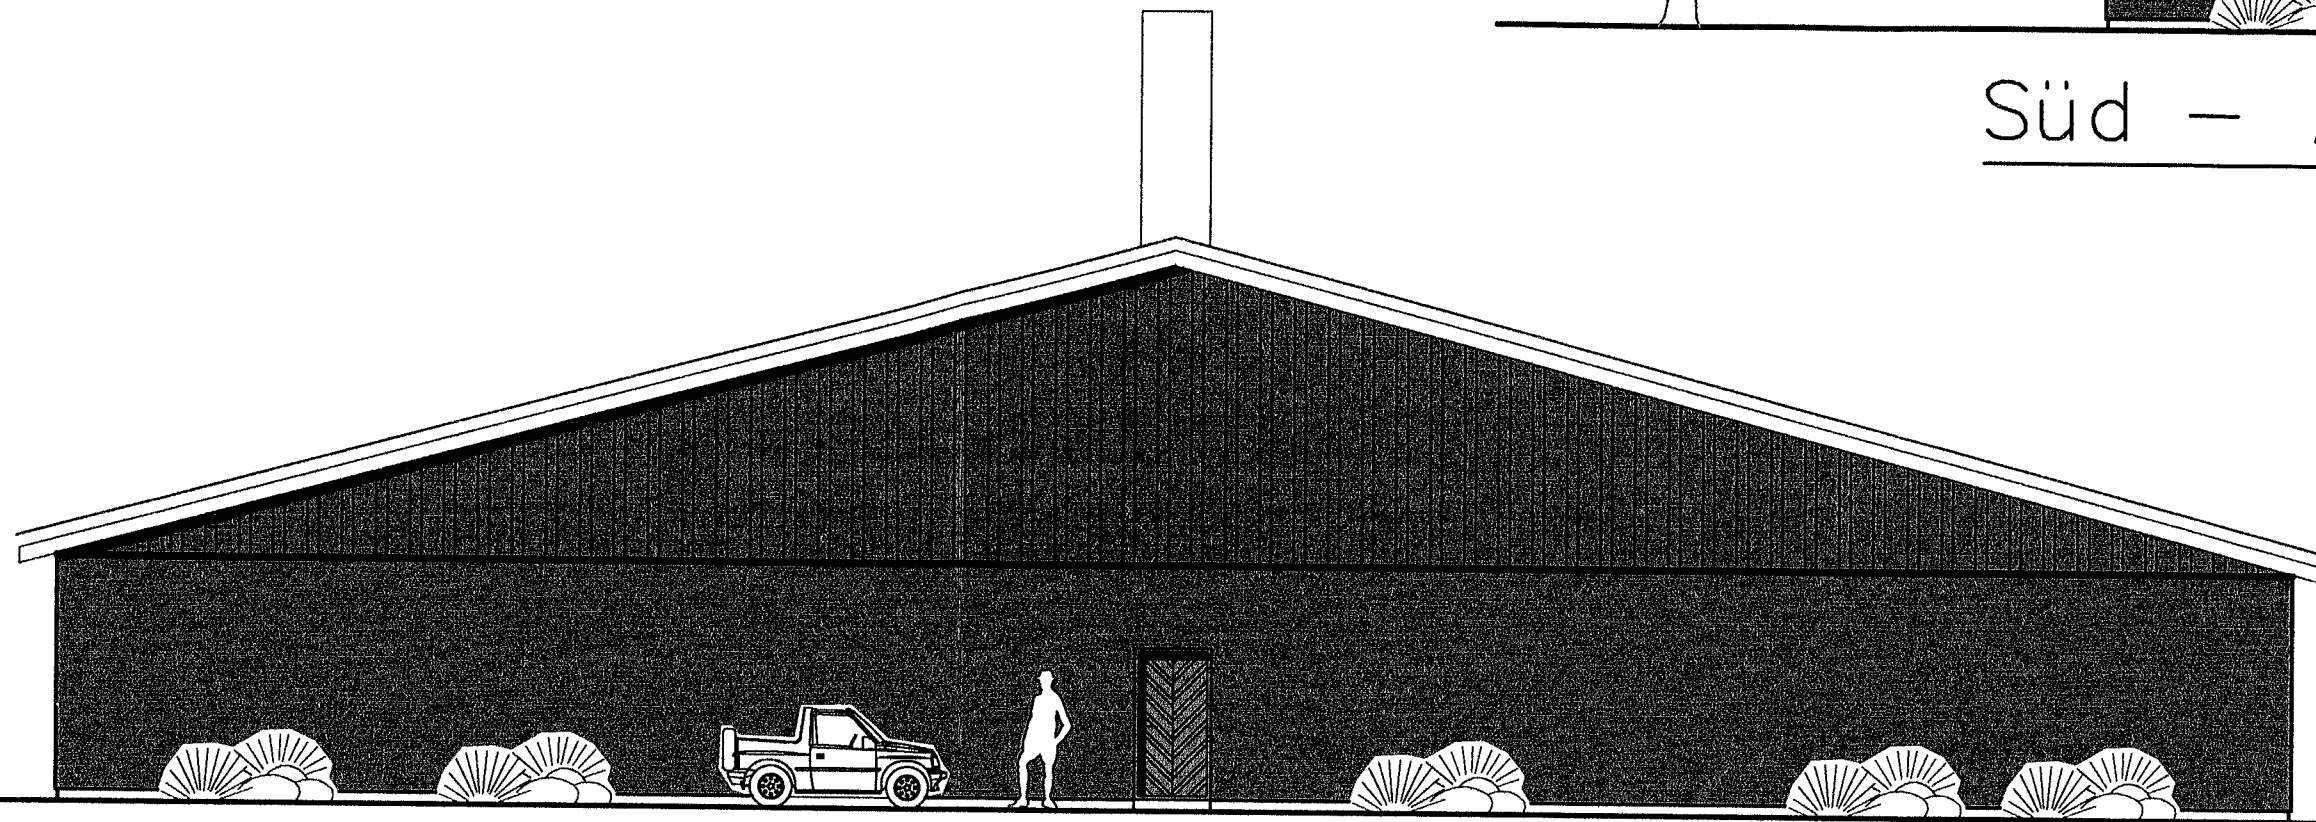

Nord – Ansicht

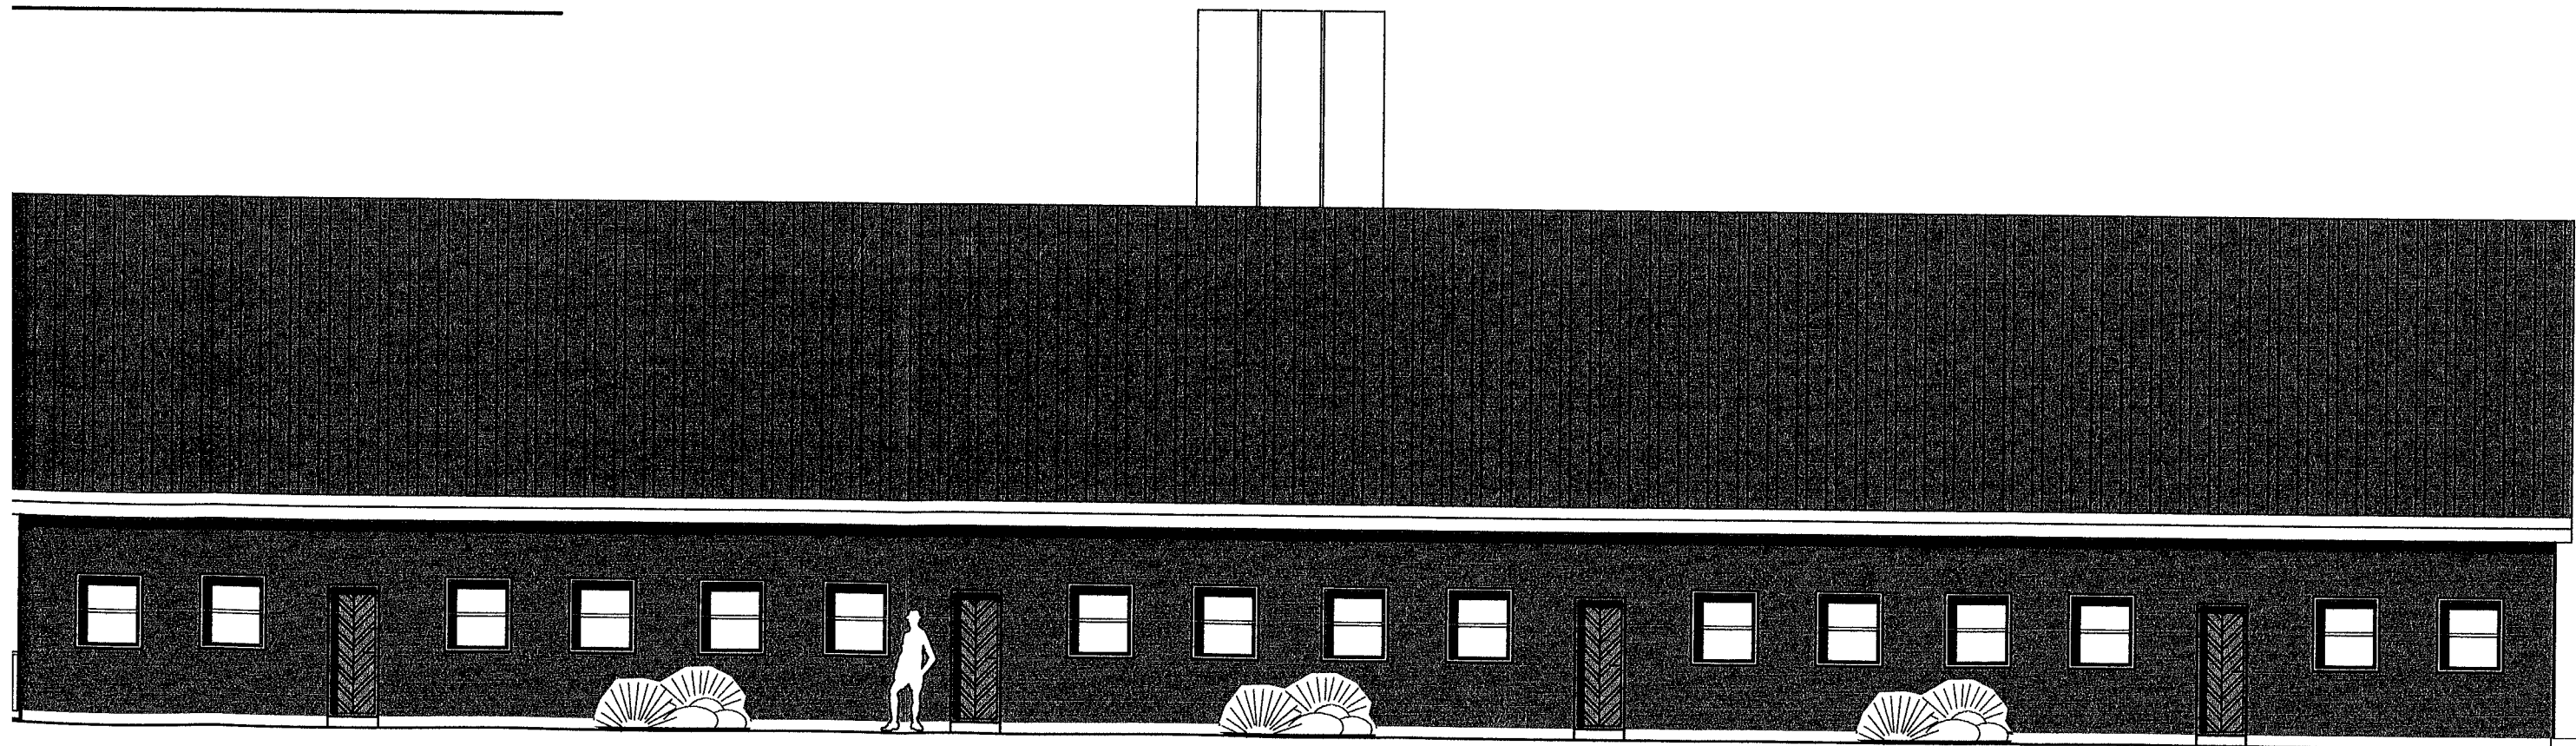

West – Ansicht