



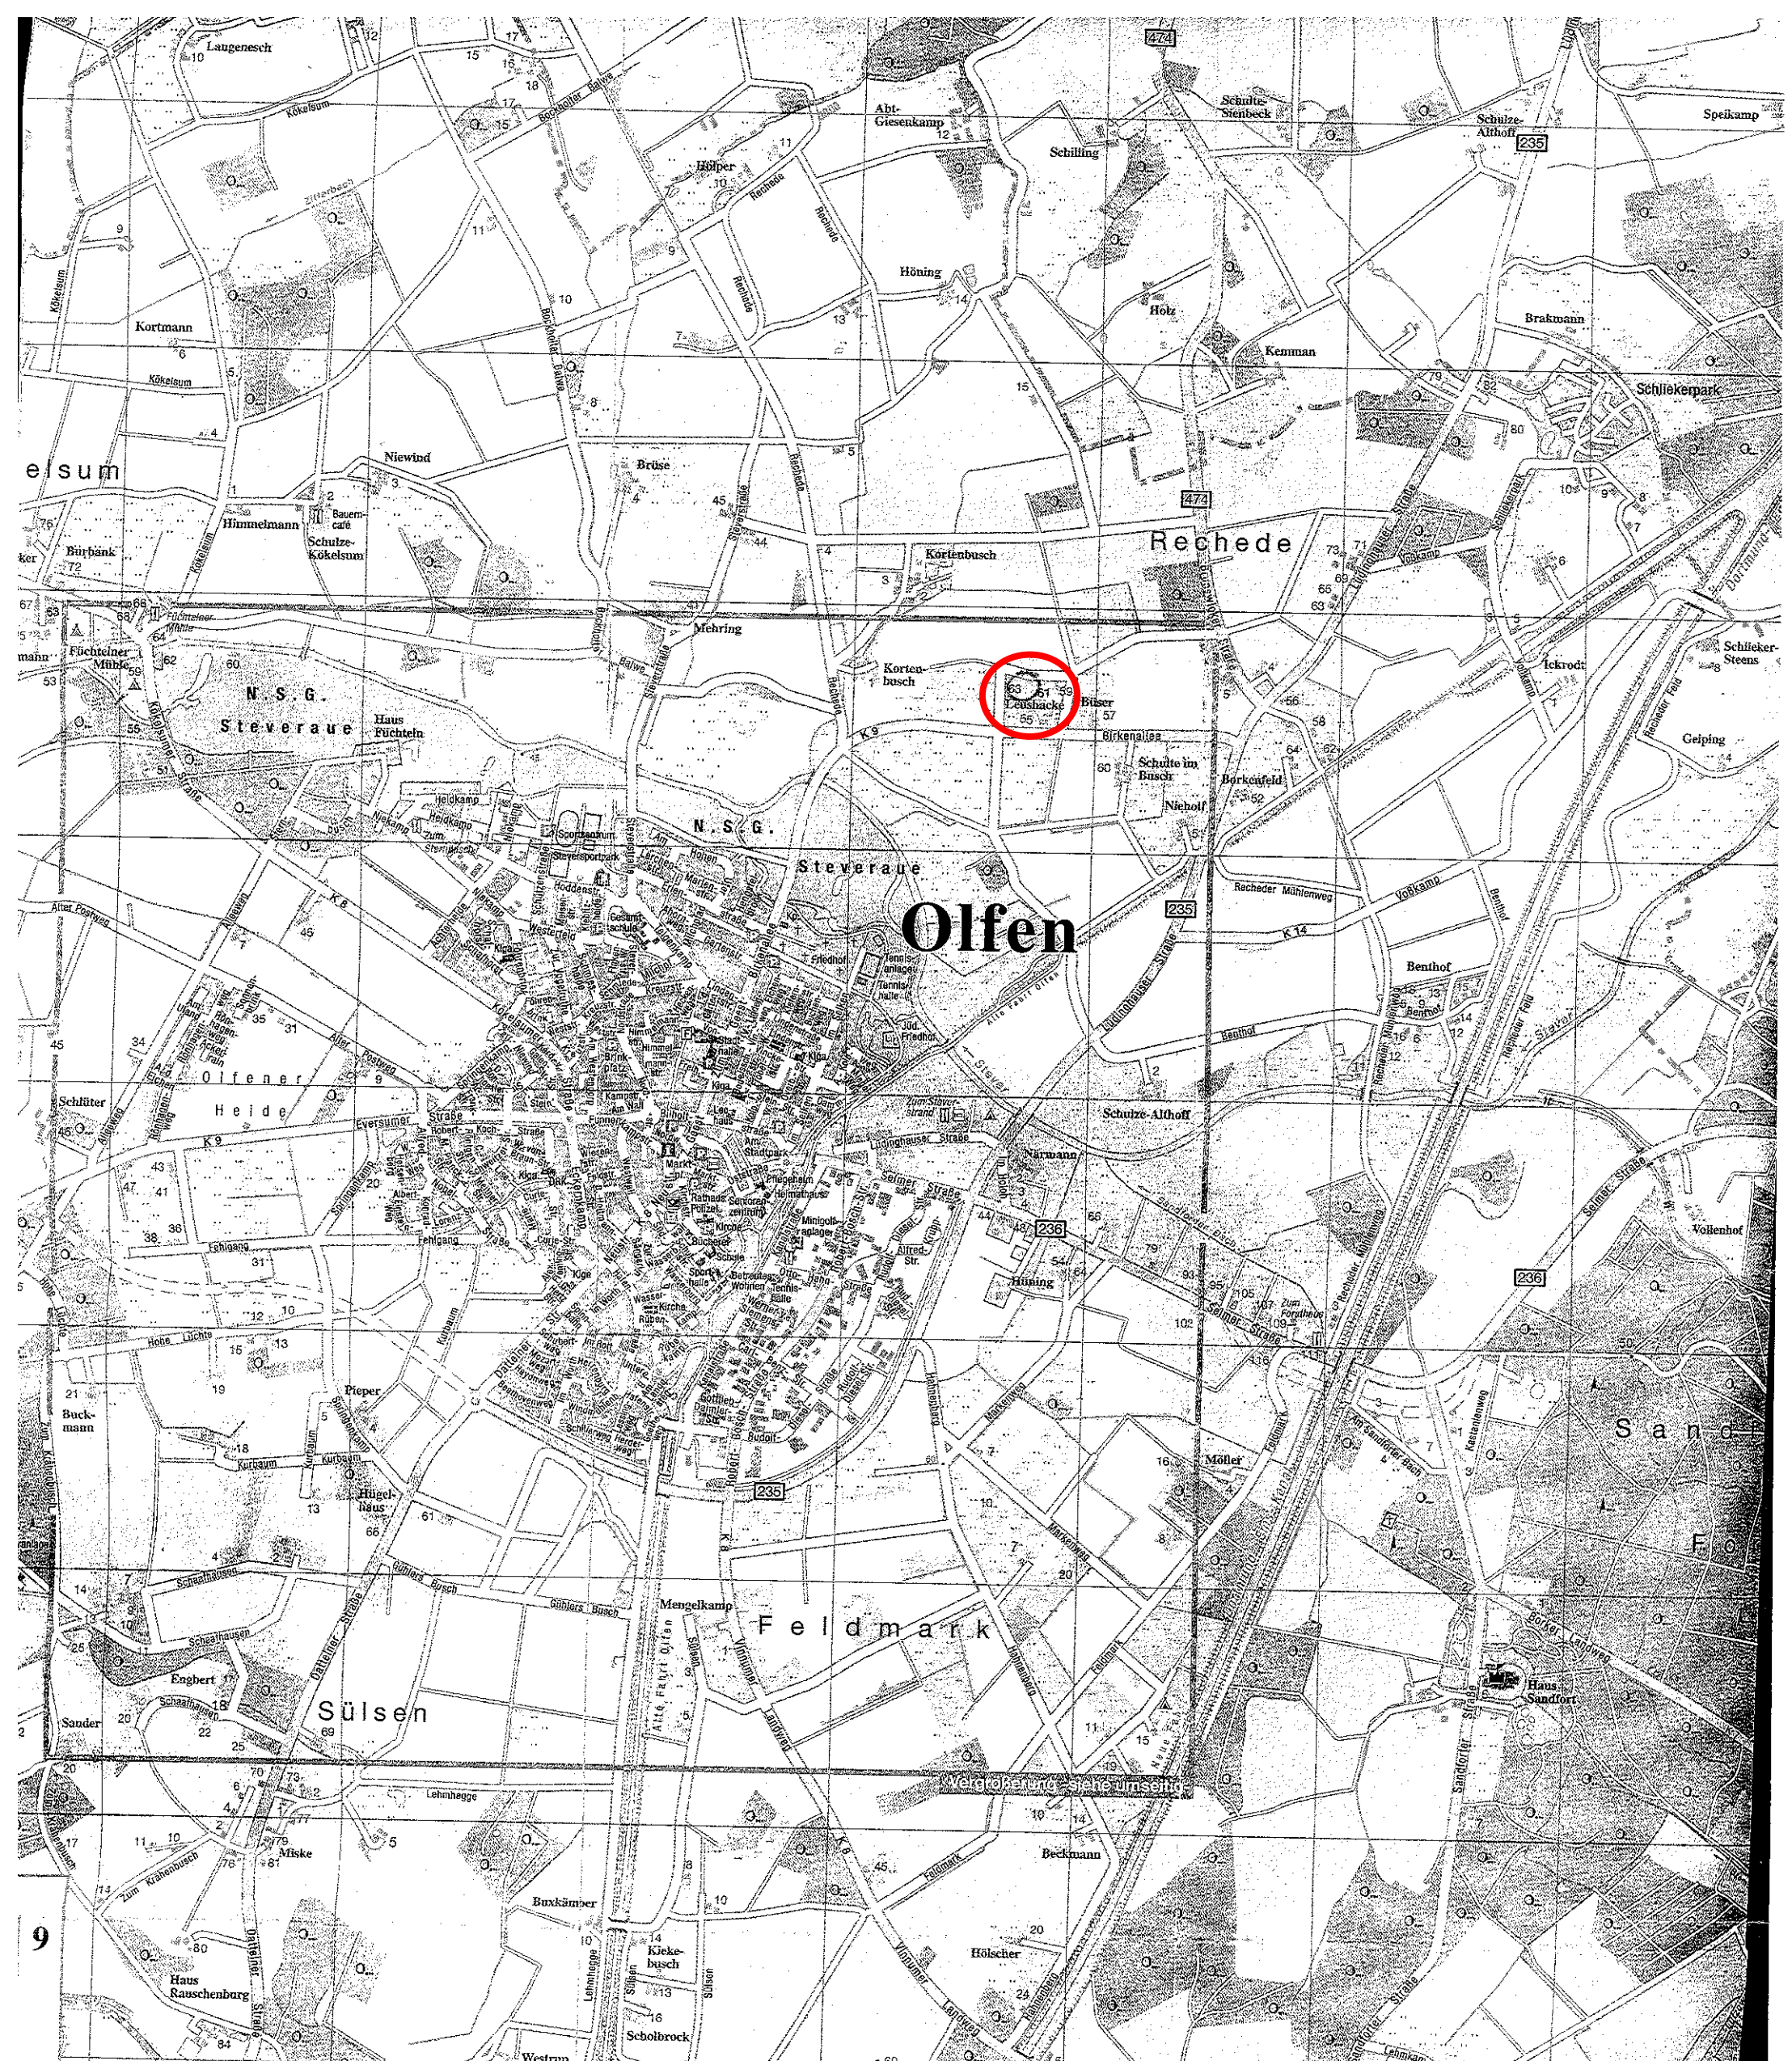

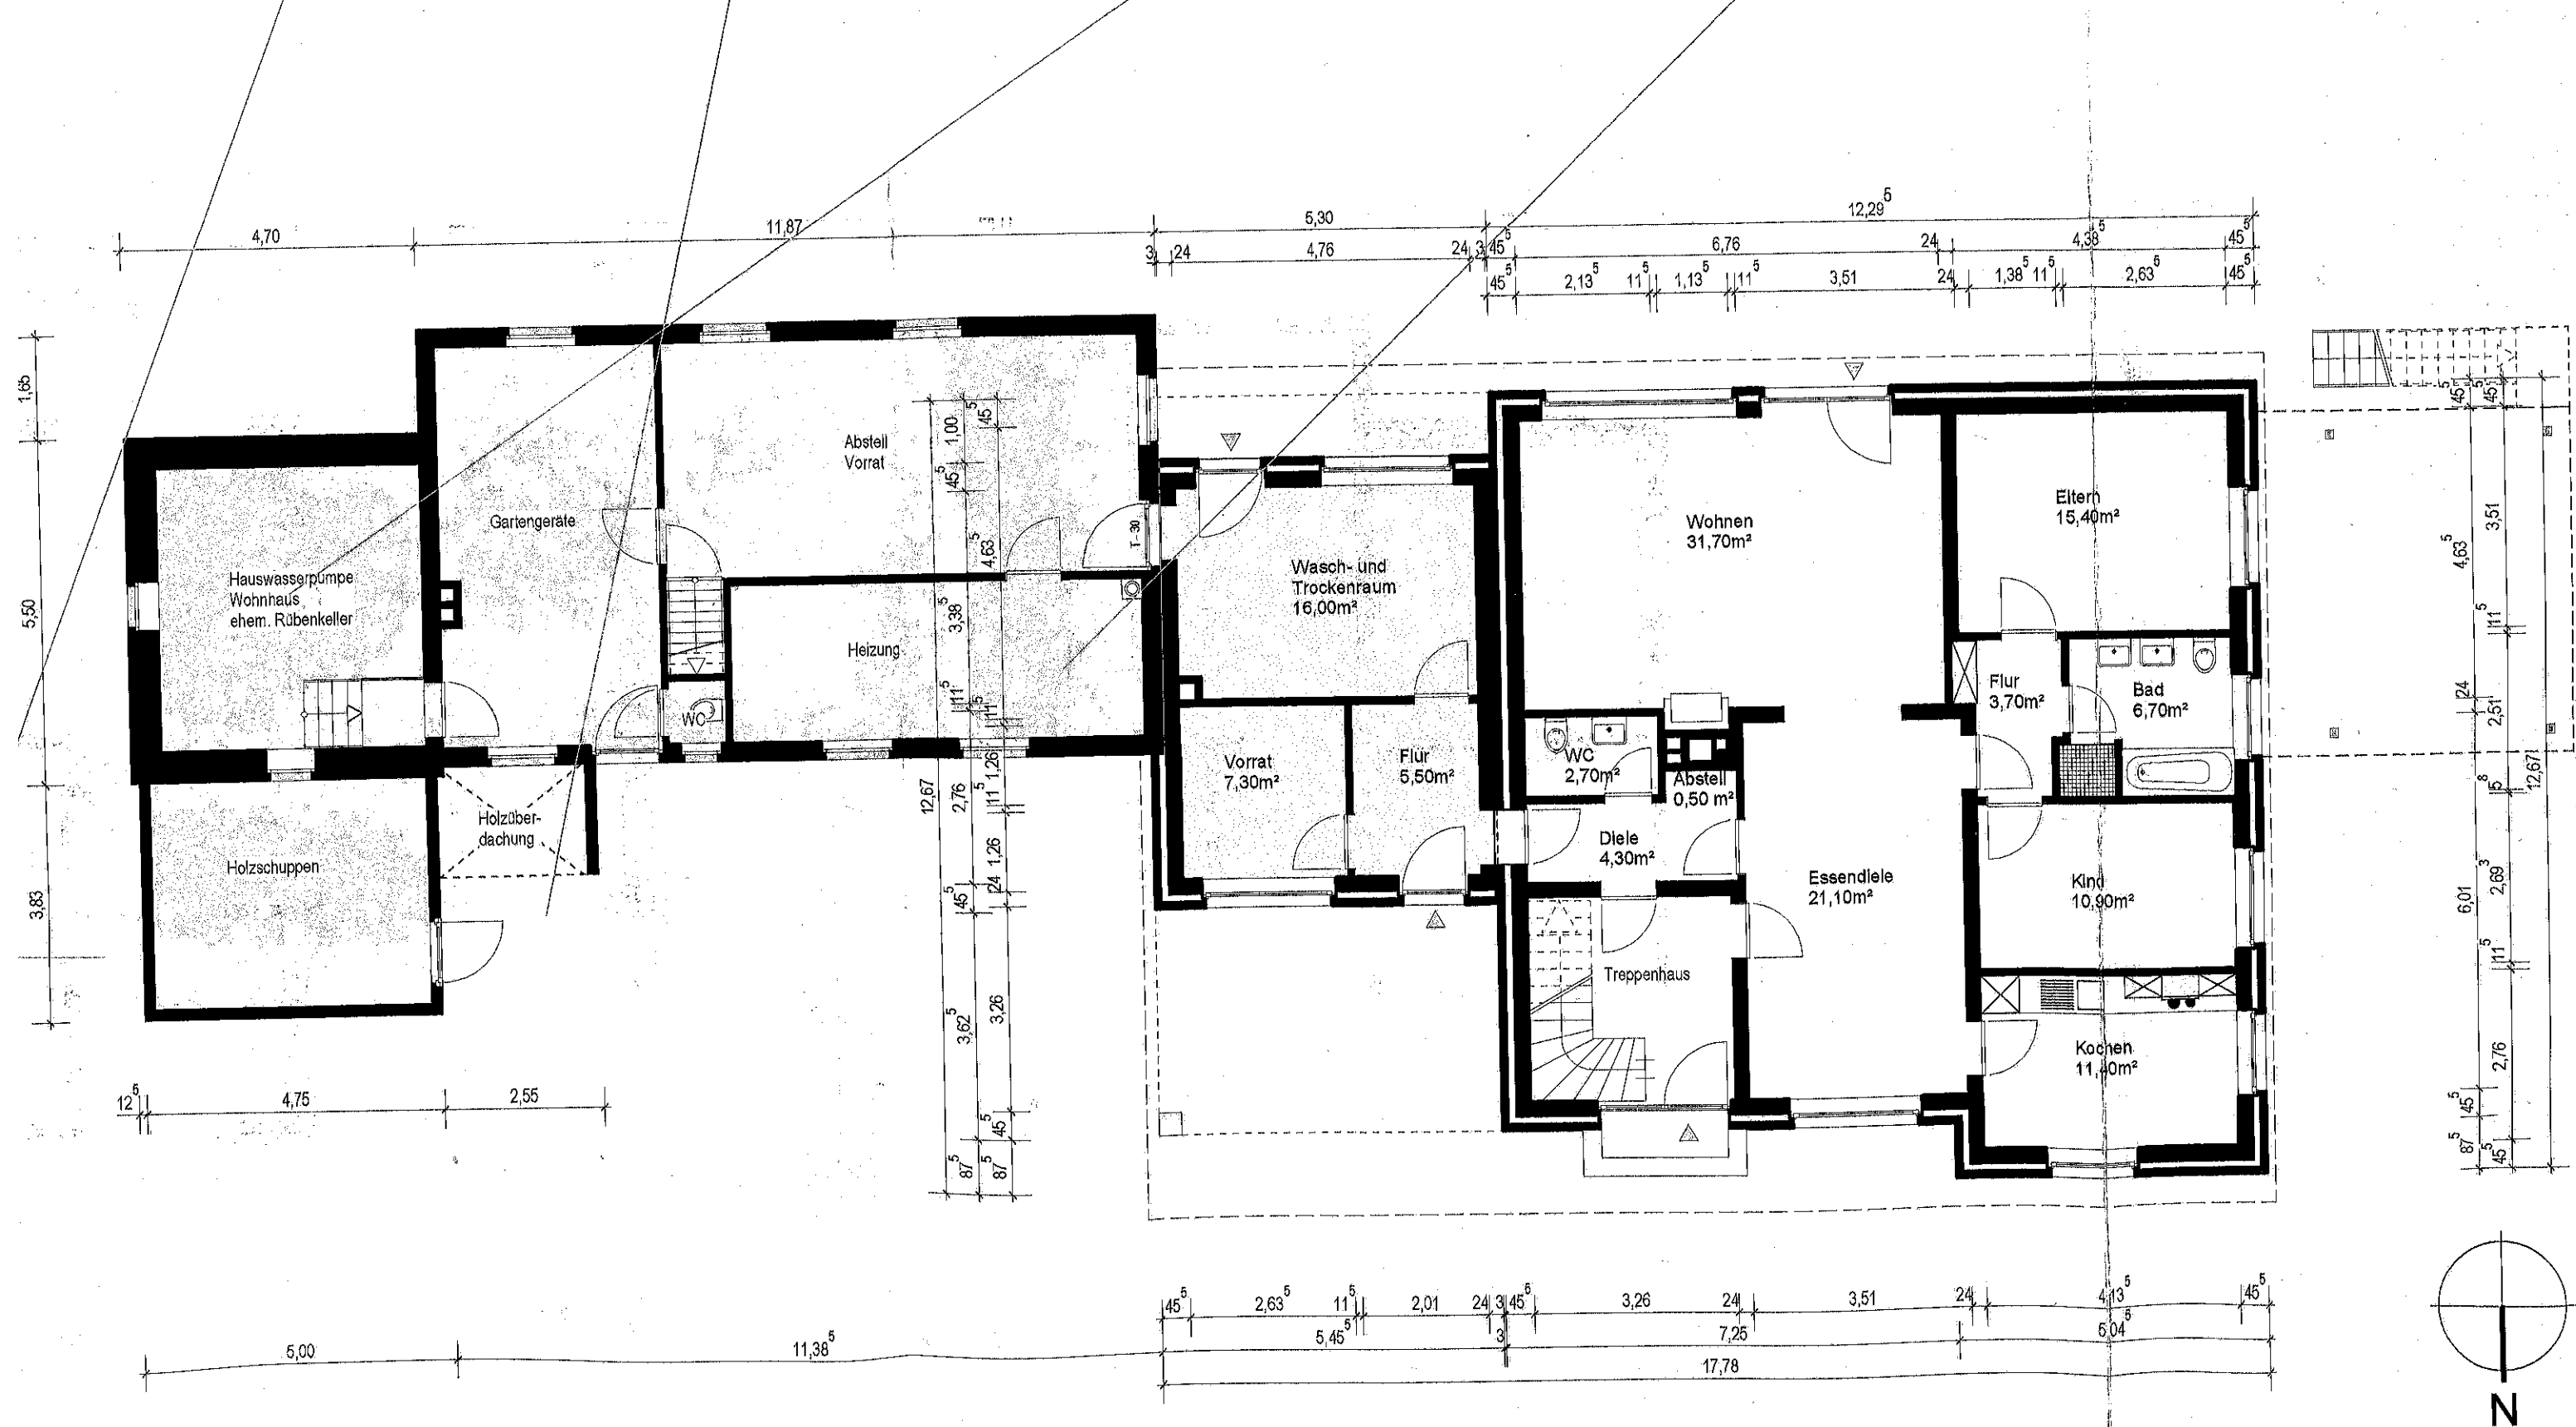

First des
Nachbargebäudes
H=2,99 von OKDH



LEGENDE:

BAUVORHABEN:
Ausbau und Erweiterung des
Dachgeschosses

BAUORT: Birkenallee 63
Gemeinde: Olfen
Gemarkung: Olfen-Kirchspiel
Flur: 14
Flurstück: 129

ARCHITEKT:
STEINHOFF architekten
Dipl.-Ing. Architekt
Lothar Steinhoff

Haverkampweg 2
59394 Nordkirchen 3
Tel.: 02598-938832

FREIGABE:

BAUHERR:

FREIGABE:

ZEICHNUNG: Dachgeschoss

PLANUNGSSTUFE: Genehmigungseplanung

MAßSTAB: 1:100

PLAN - NR.: 2

ZEICHEN: LS

DATUM: 14.09.2009
30.10.2009

DG

