


Stadt Olfen

-Bauamt-
Kirchstraße 5 * 59399 Olfen

erstellt am: 28.5.2009

Maßstab 1:5000

Blatt Nr:?

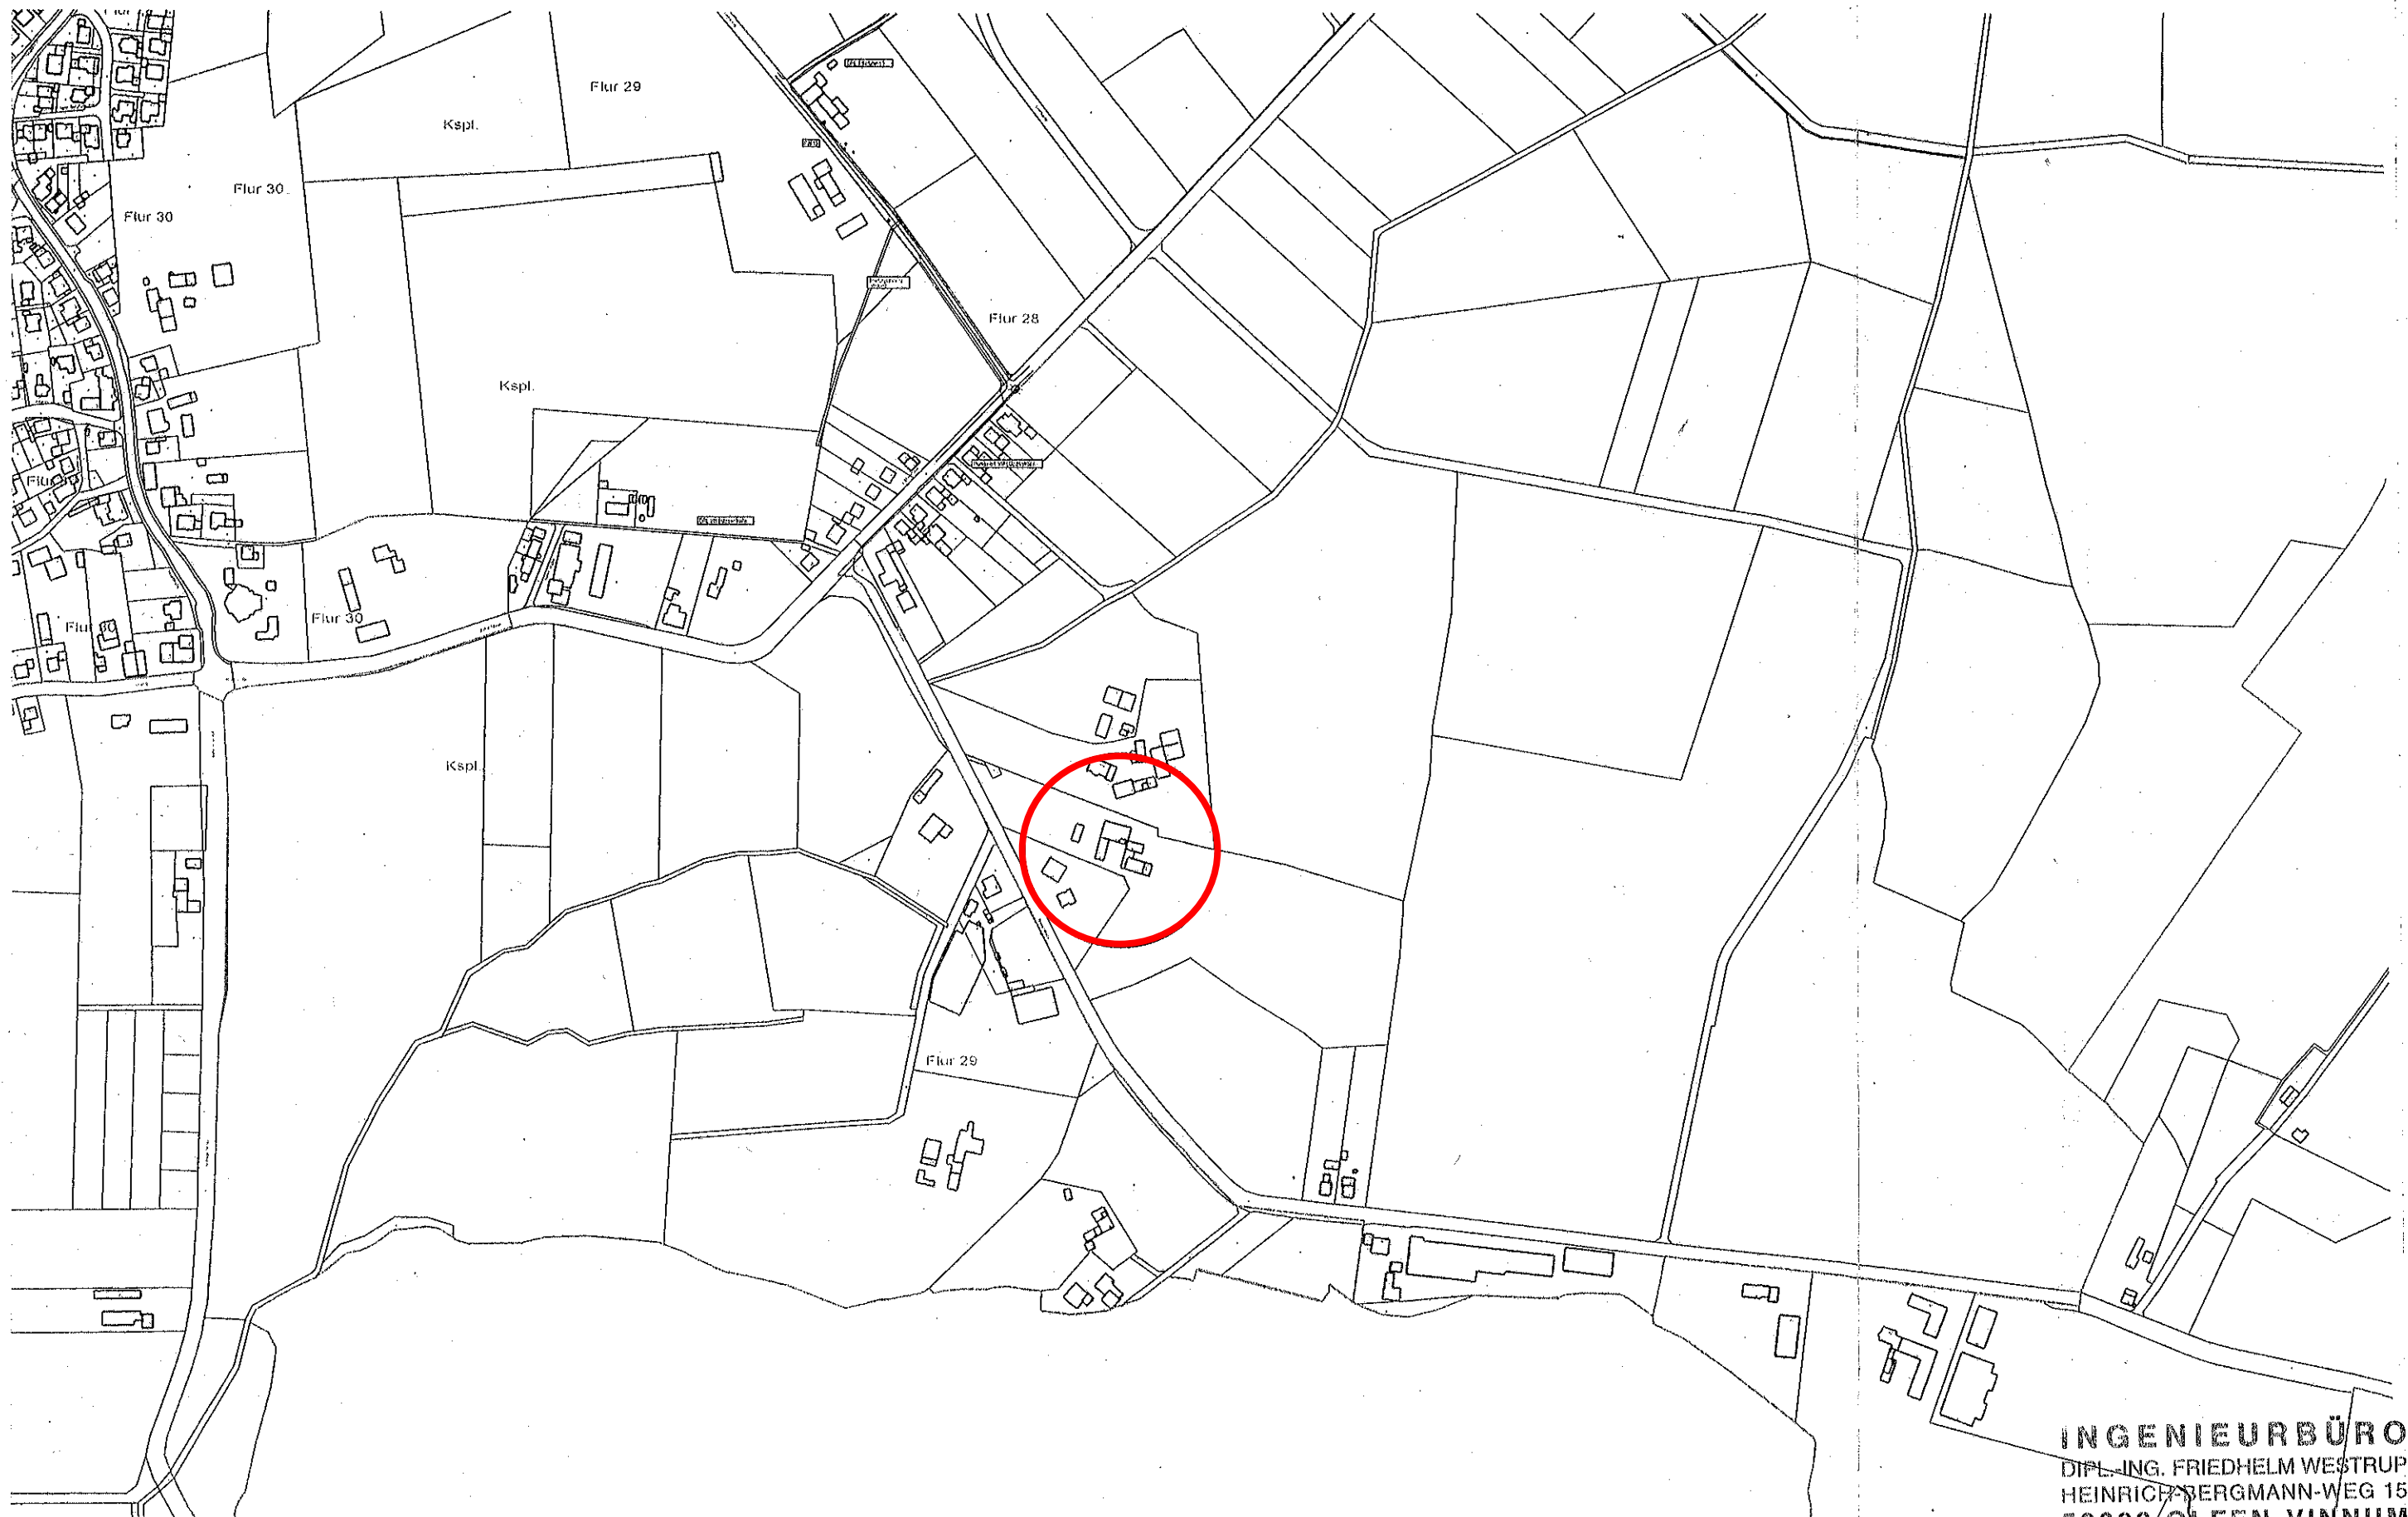

INGENIEURBÜRO
DIPL.-ING. FRIEDHELM WESTRUP
HEINRICH-BERGEMANN-WEG 15
59399 OLFEN-VINNUM
TEL. 02595 / 97 19 85, FAX 59 22

-Bauamt-
Kirchstraße 5 * 59399 Olfen

erstellt am: 28.5.2009

Maßstab 1:500

Blatt Nr: ?

Fl.: 27
Fl.-Stück.: 56

WOHNHAUS UMZUG

59399 OCFEN-VINNIAI



INGENIEURBÜRO
DIPL.-ING. FRIEDHELM WESTRUP
HEINRICH-BERGMANN-WEG 15
59399 OLFFEN-VINNUM
TEL. 02595 / 97 8 95 FAX 59 22

DIPL.-ING. FRIEDHELM WESTRUP

HEINRICH-BERGSMANN-WEG 15

59399 OL.FEN-VINNUM

TEL 02595 / 97 19 85 FAX 59 22

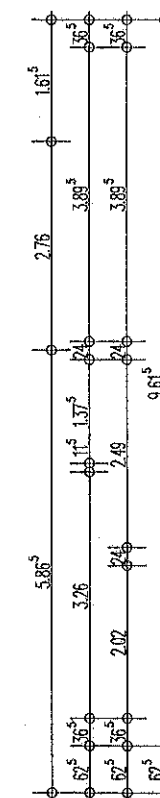
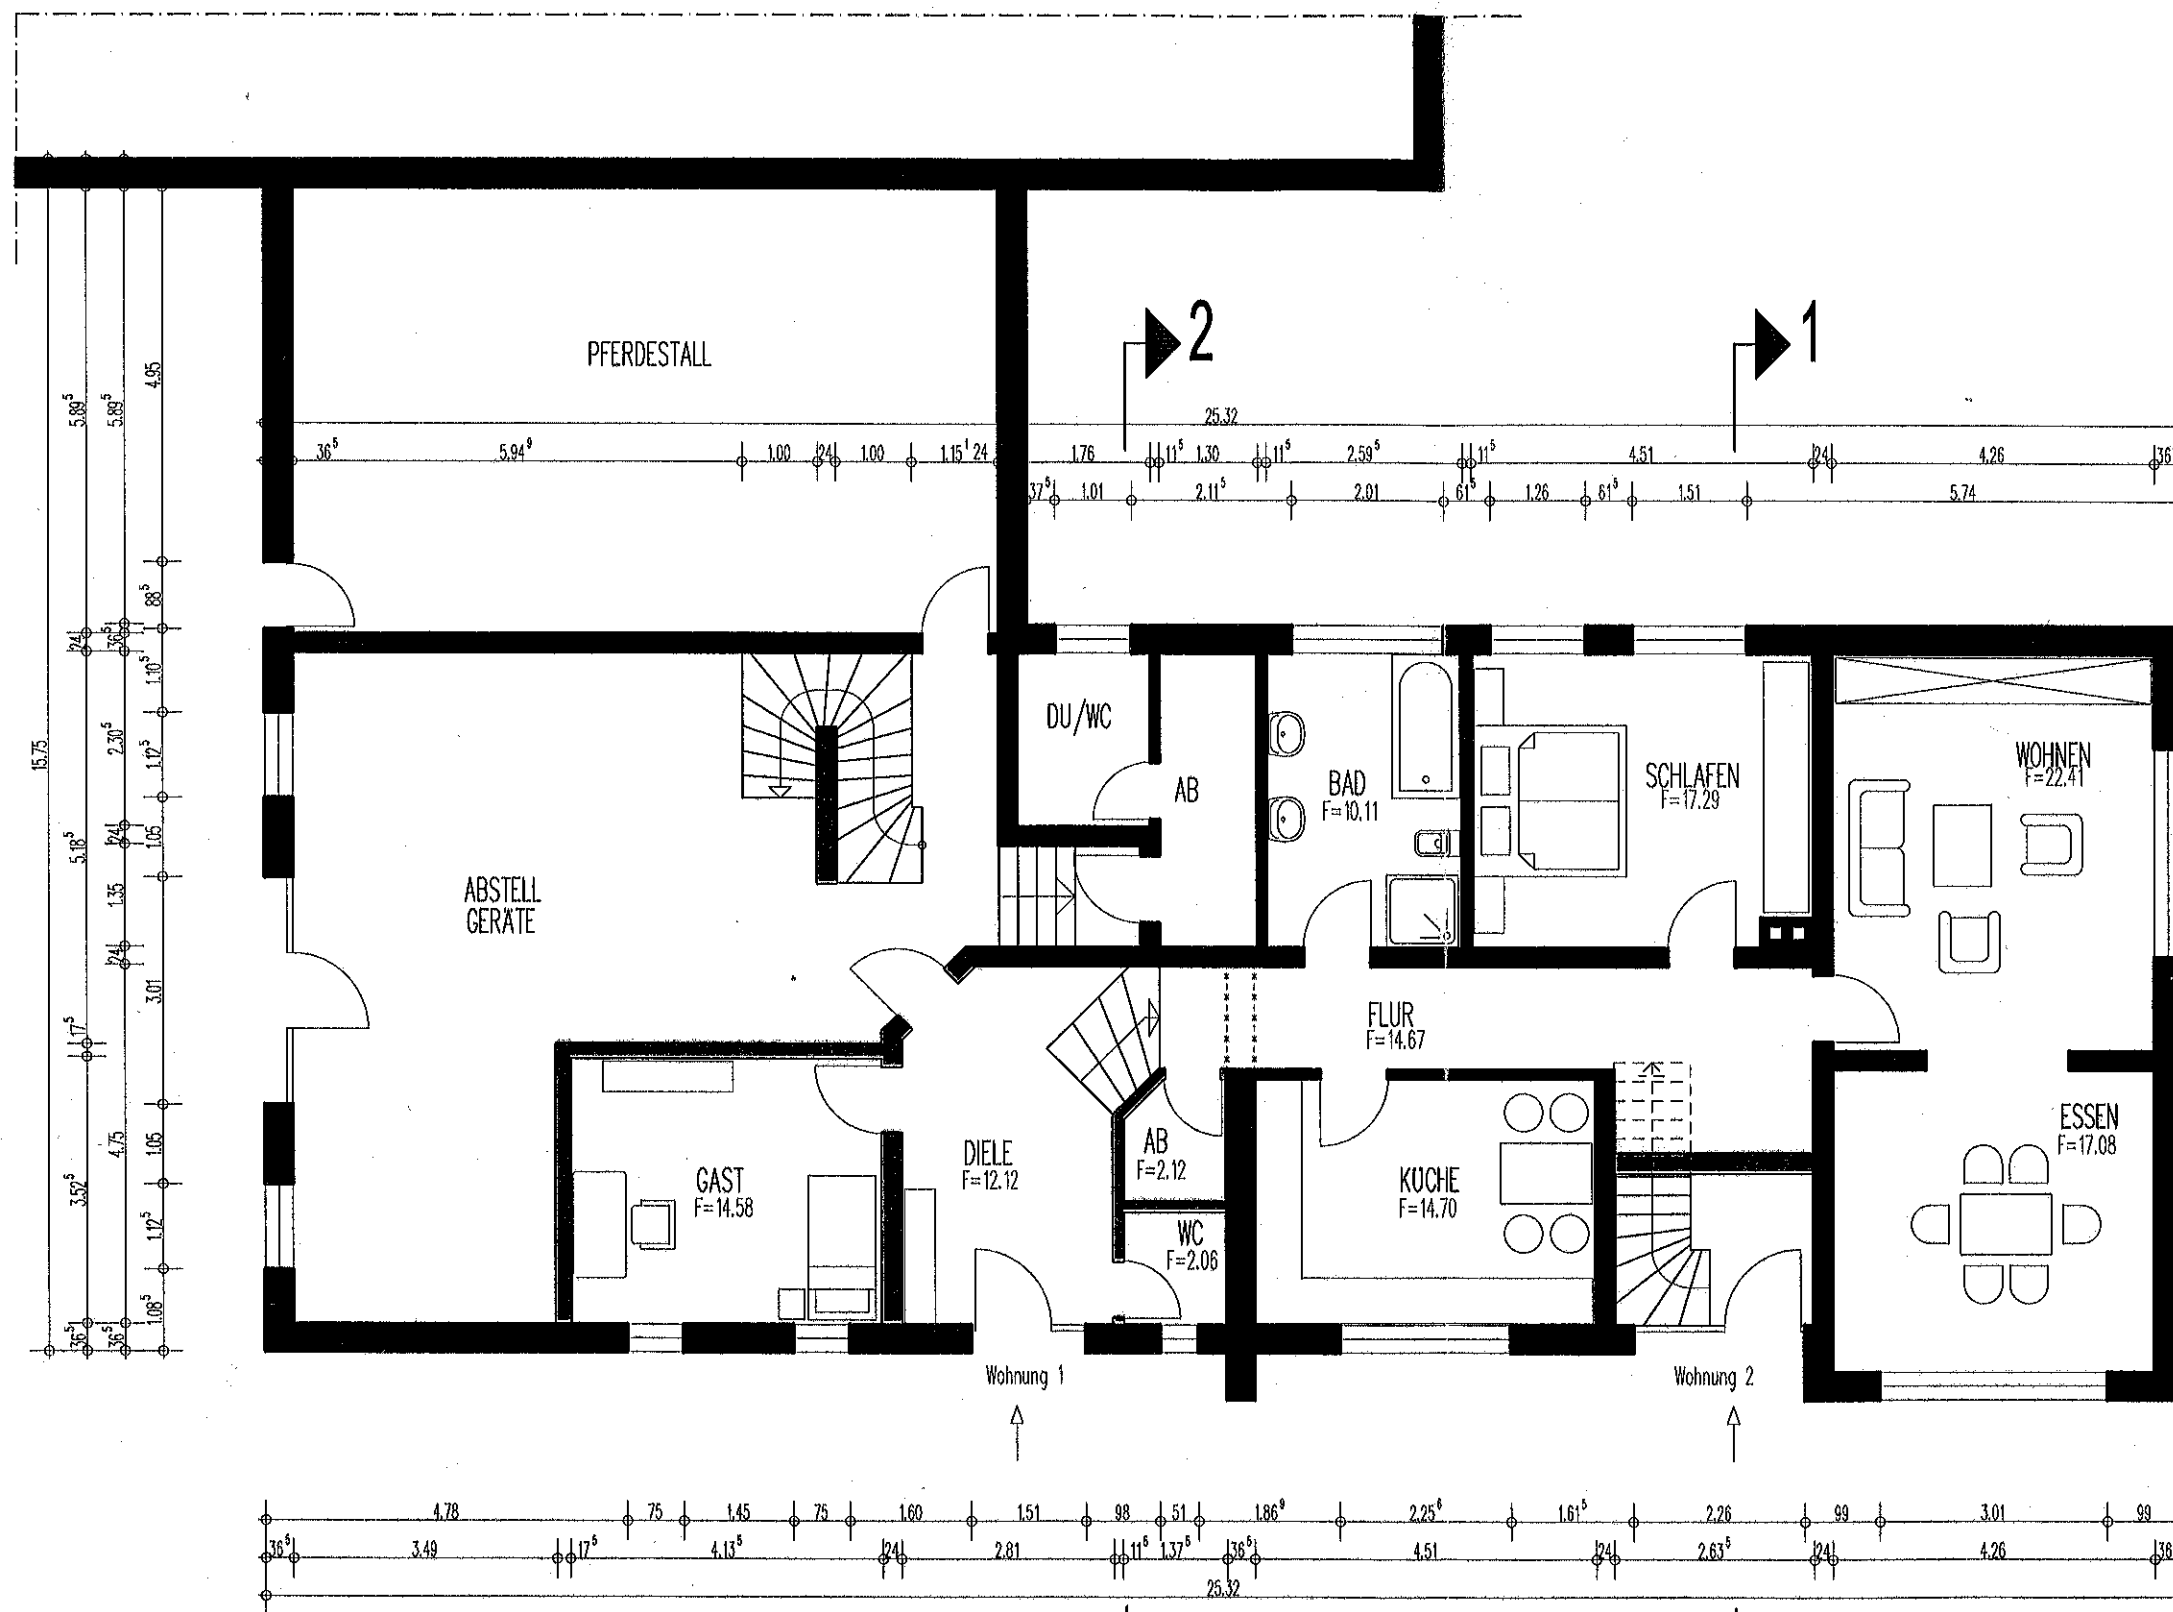


- BESTAND
- NEU
- ABBRUCH


ERDGESCHOSS




INGENIEURBÜRO Dipl.-Ing. Friedhelm Westrup Heinrich-Bergmann-Weg 15, 59399 Olfen-Vinum, Tel. 02595/971985			
Bauvorhaben:		Umbau eines Wohnhauses, teilw. Umbau eines ehem. landw. genutzten Gebäudes, Einbau einer 2. Wohneinheit	
Bauherr:			
Bautell:		Erdgeschoß	
Datum:	02/2010	Maßstab:	1: 100
PLANVERFASSER:		FACHPLANER:	BAUHERR:
			<i>[Signature]</i>

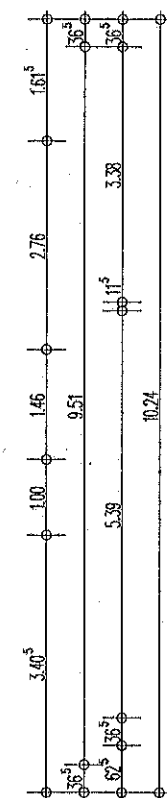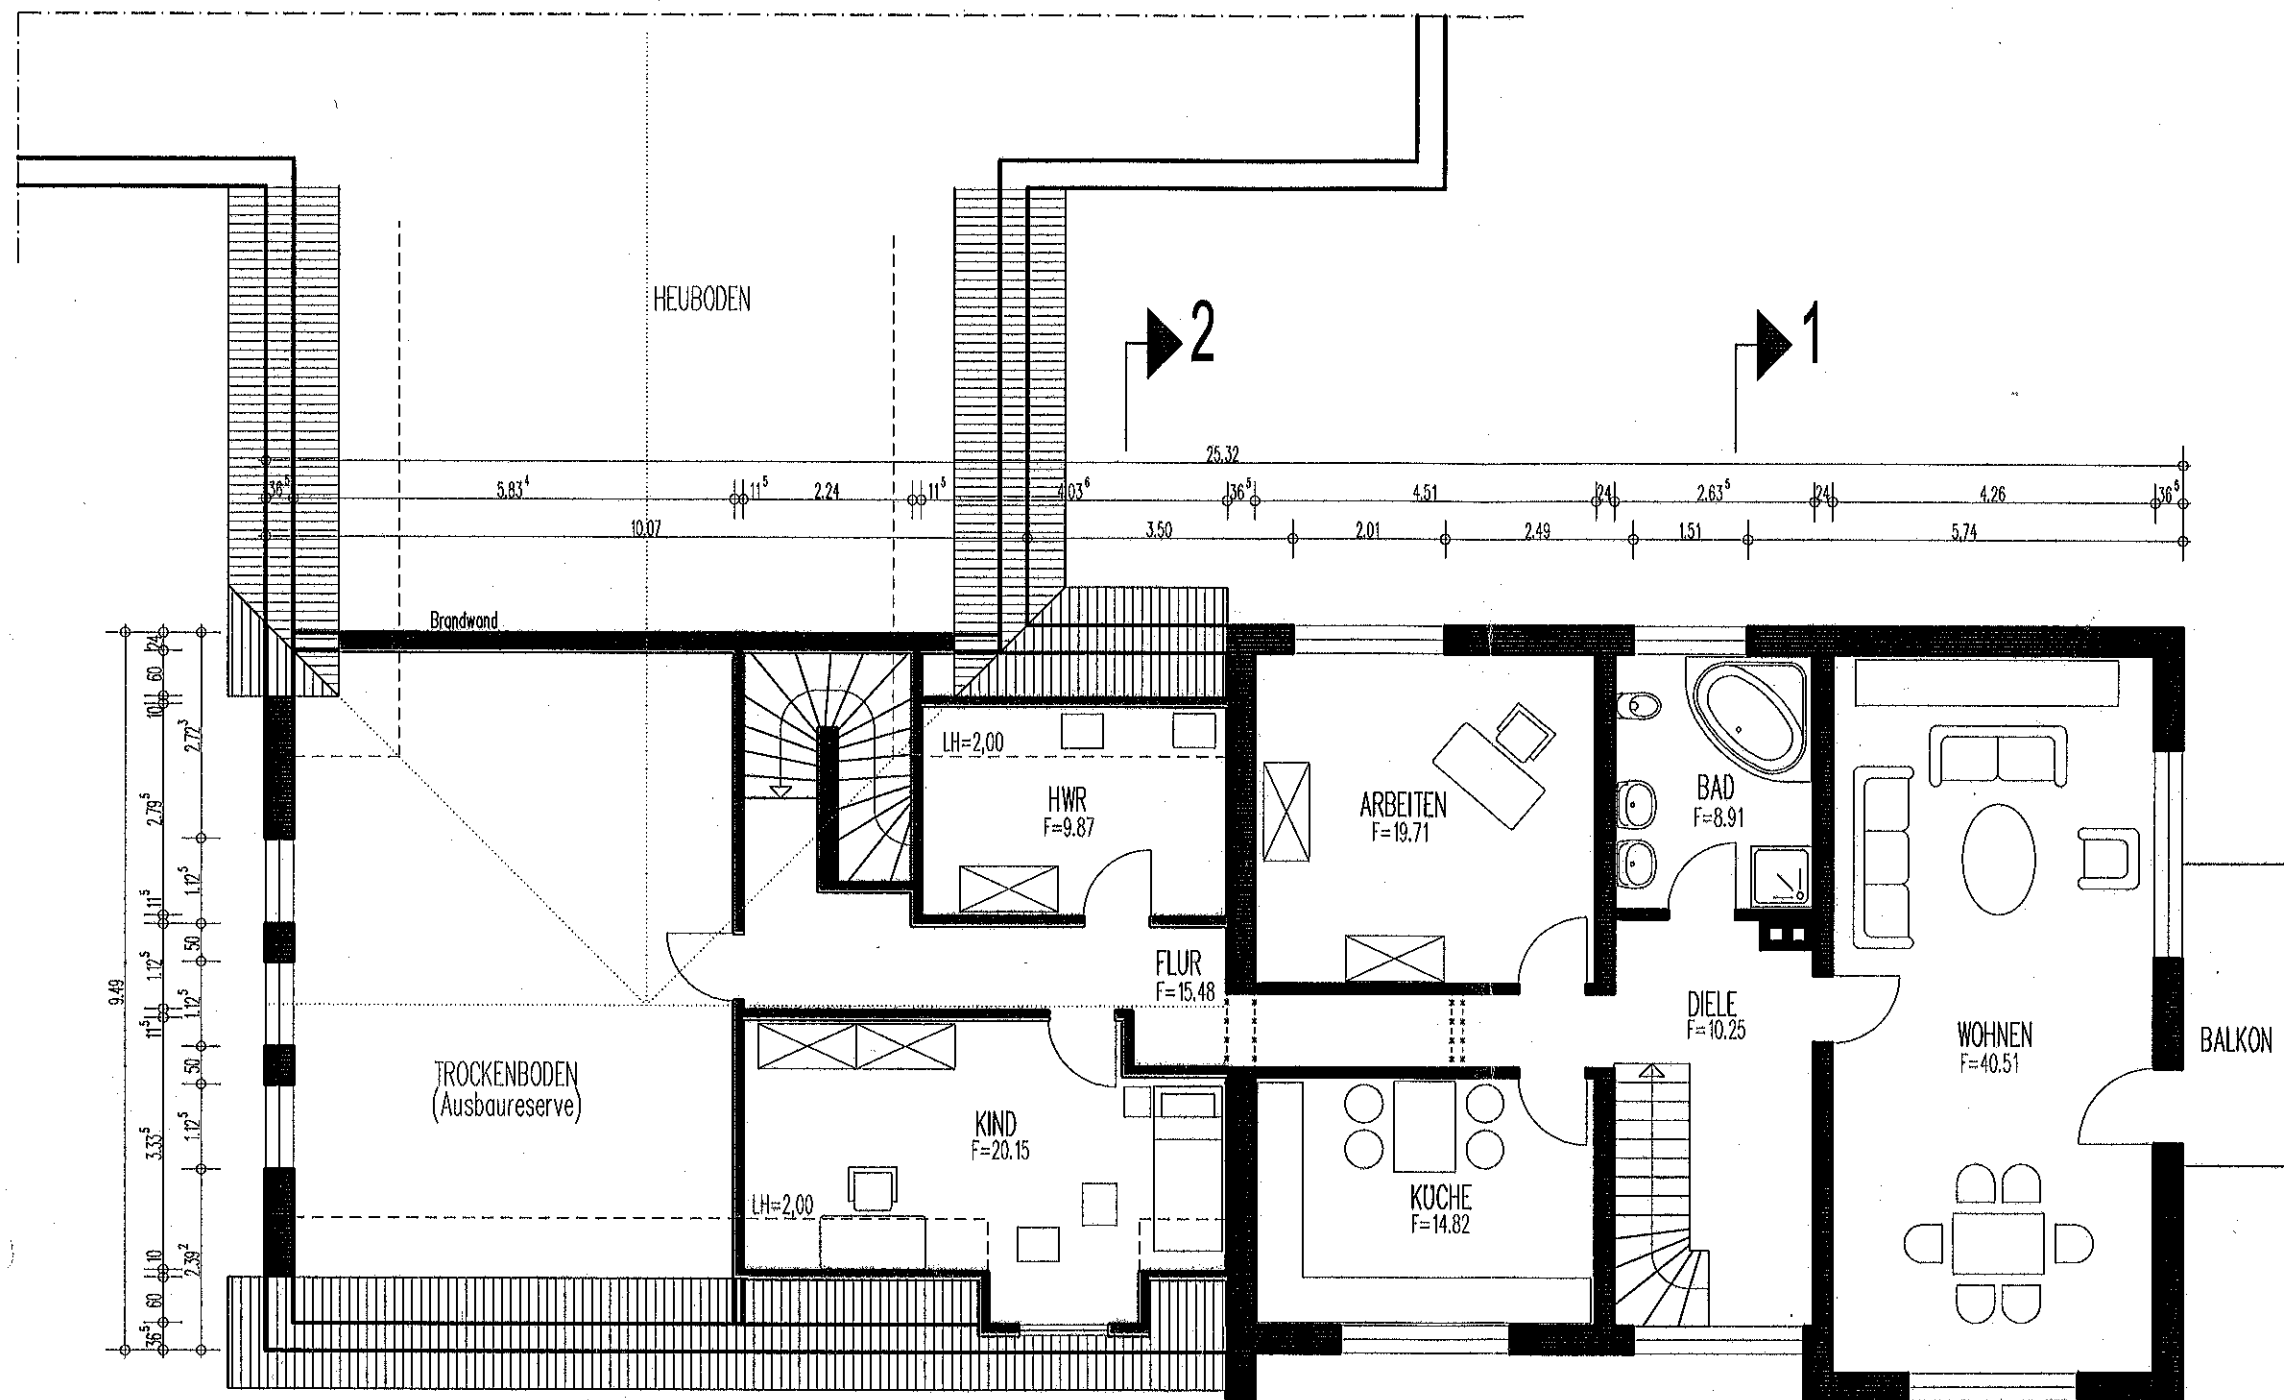


■ BESTAND
 ■ NEU
 - - - - - ABRUCH

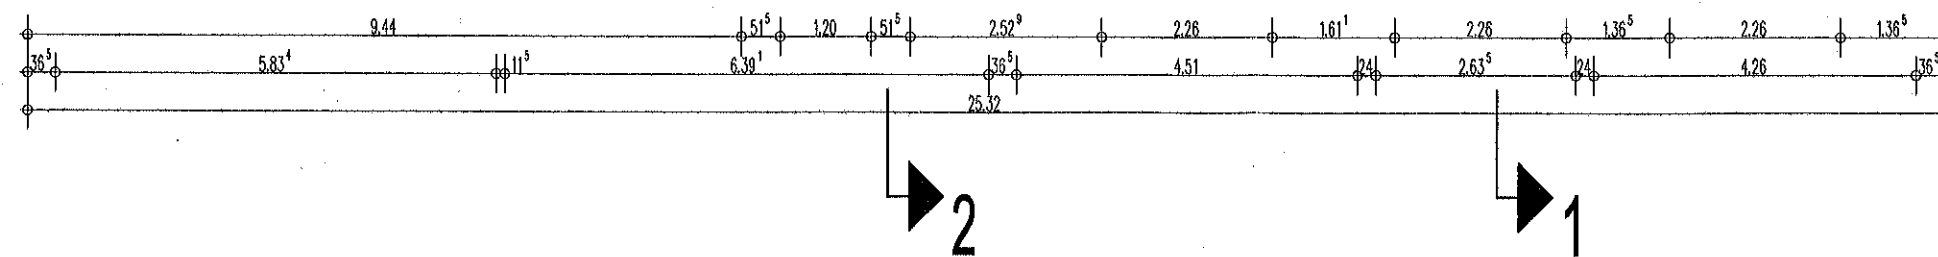


OBERGESCHOSS

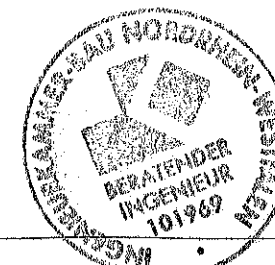


INGENIEURBÜRO Dipl.-Ing. Friedhelm Westrup Heinrich-Bergmann-Weg 15, 59399 Offen-Vinnun, Tel. 02505/971985			
Bauvorhaben:		Umbau eines Wohnhauses, teilw. Umbau eines ehem. landw. genutzten Gebäudes, Einbau einer 2. Wohneinheit	
Bauherr:			
Bautell:		Obergeschoss	
Datum:	02/2010	Maßstab:	1:100
PLANVERFASSER:		FACHPLANER:	BAUHERR:

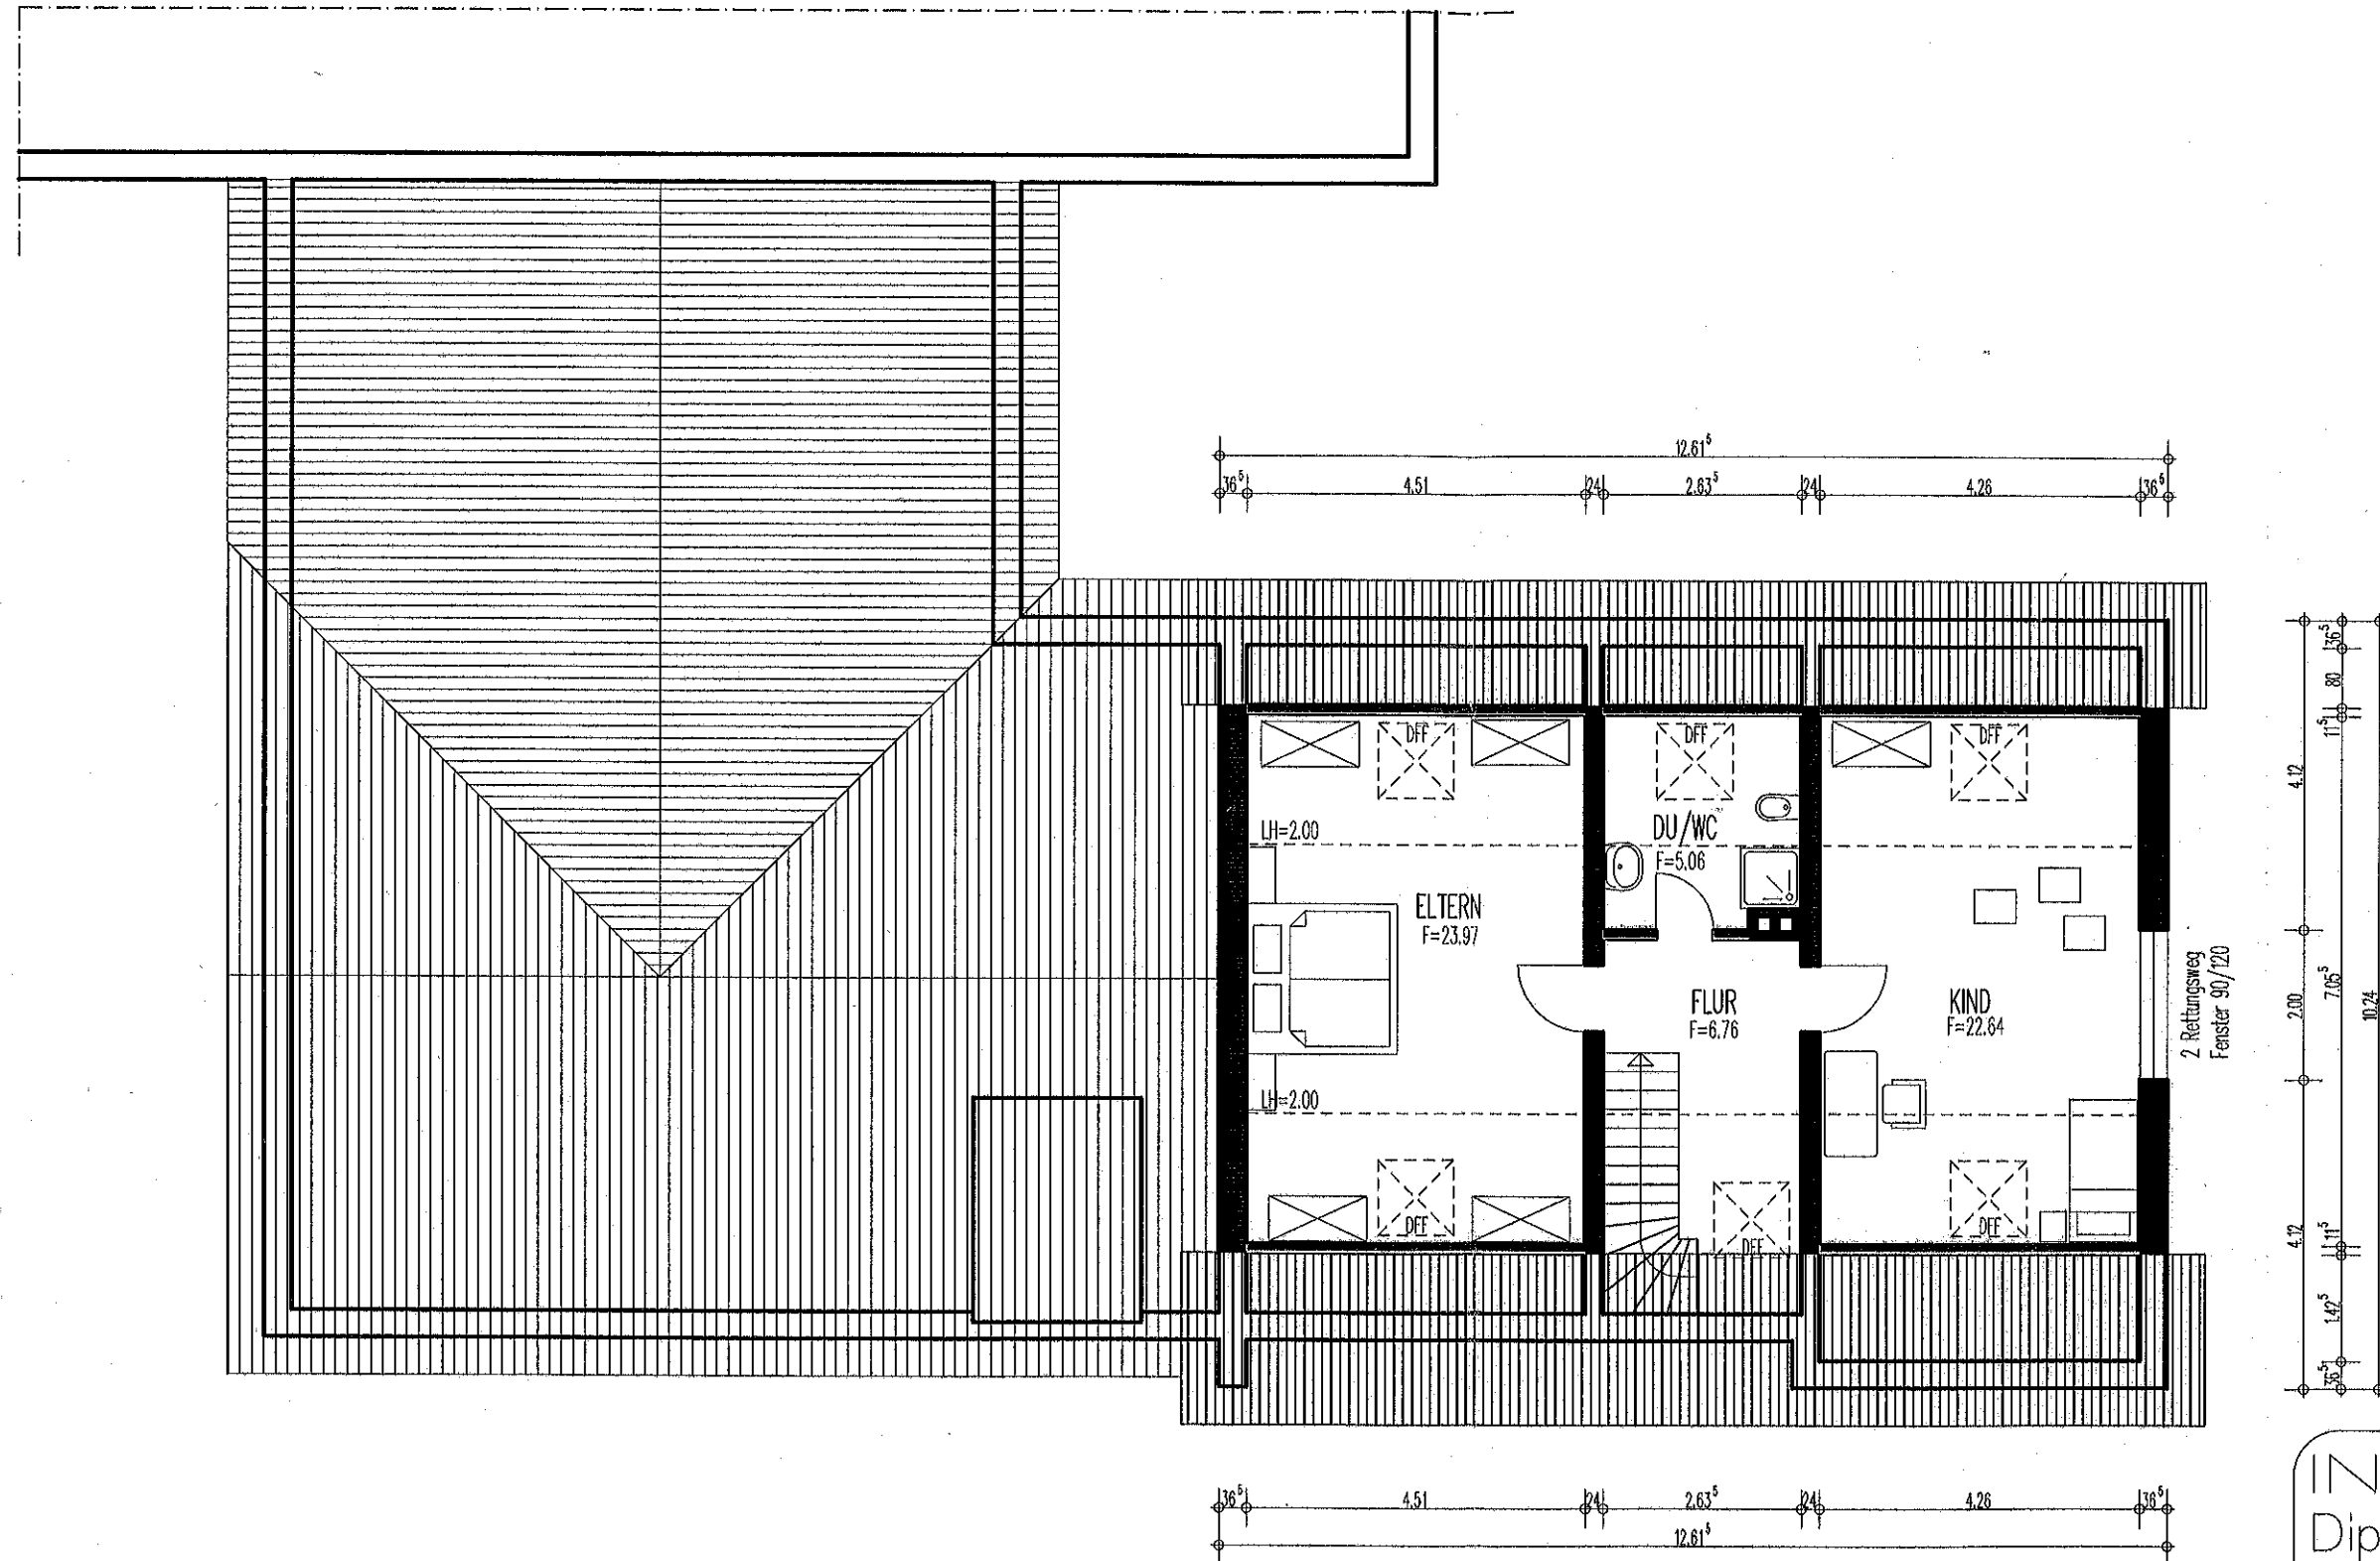


DACHGESCHOSS

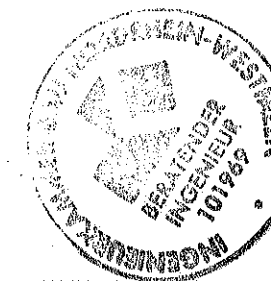

INGENIEURBURO Dipl.-Ing. Friedhelm Westrup Heinrich-Bergmann-Weg 15, 59399 Olfen-Vinum, Tel. 02595/971985			
Bauvorhaben:	Umbau eines Wohnhauses, teilw. Umbau eines ehem. landw. genutzen Gebäudes, Einbau einer 2. Wohneinheit		
Bauherr:			
Bauteil:	Dachgeschoss		
Datum:	02/2010	Maßstab:	1: 100
Gez:	few	Bl.-Nr.:	3
PLANVERFASSEN:	FACHPLANER:	BAUHERR:	

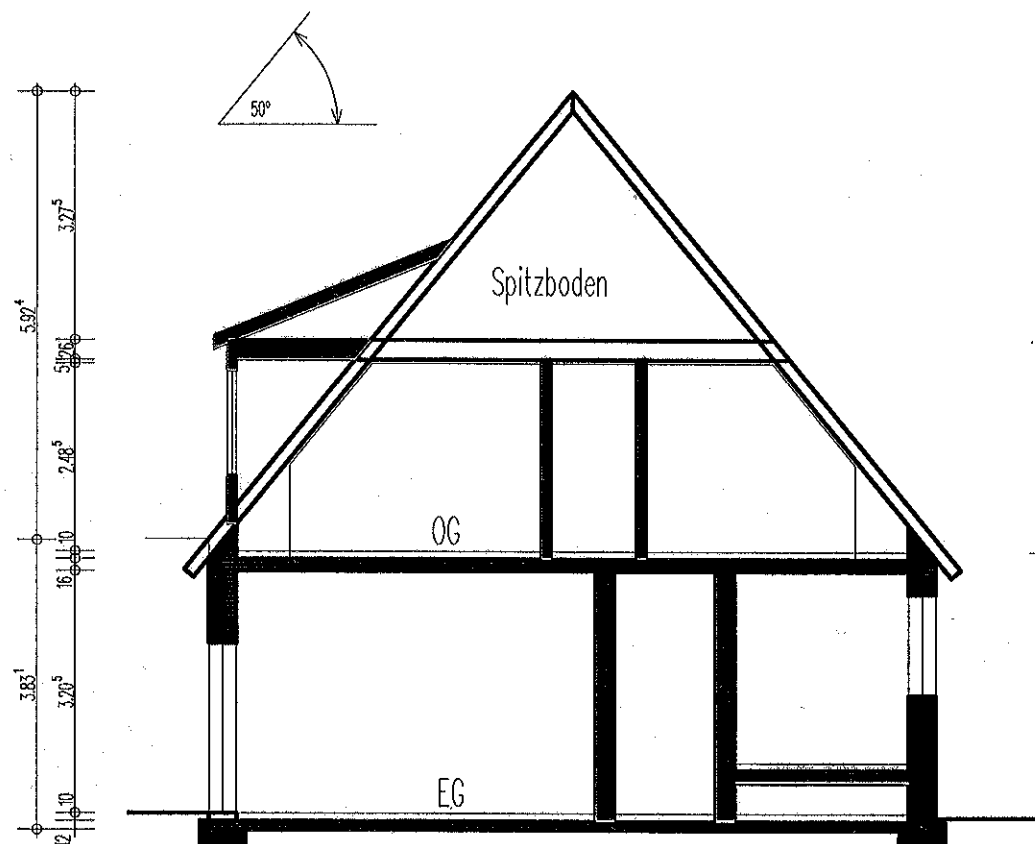


SCHNITT 2-2

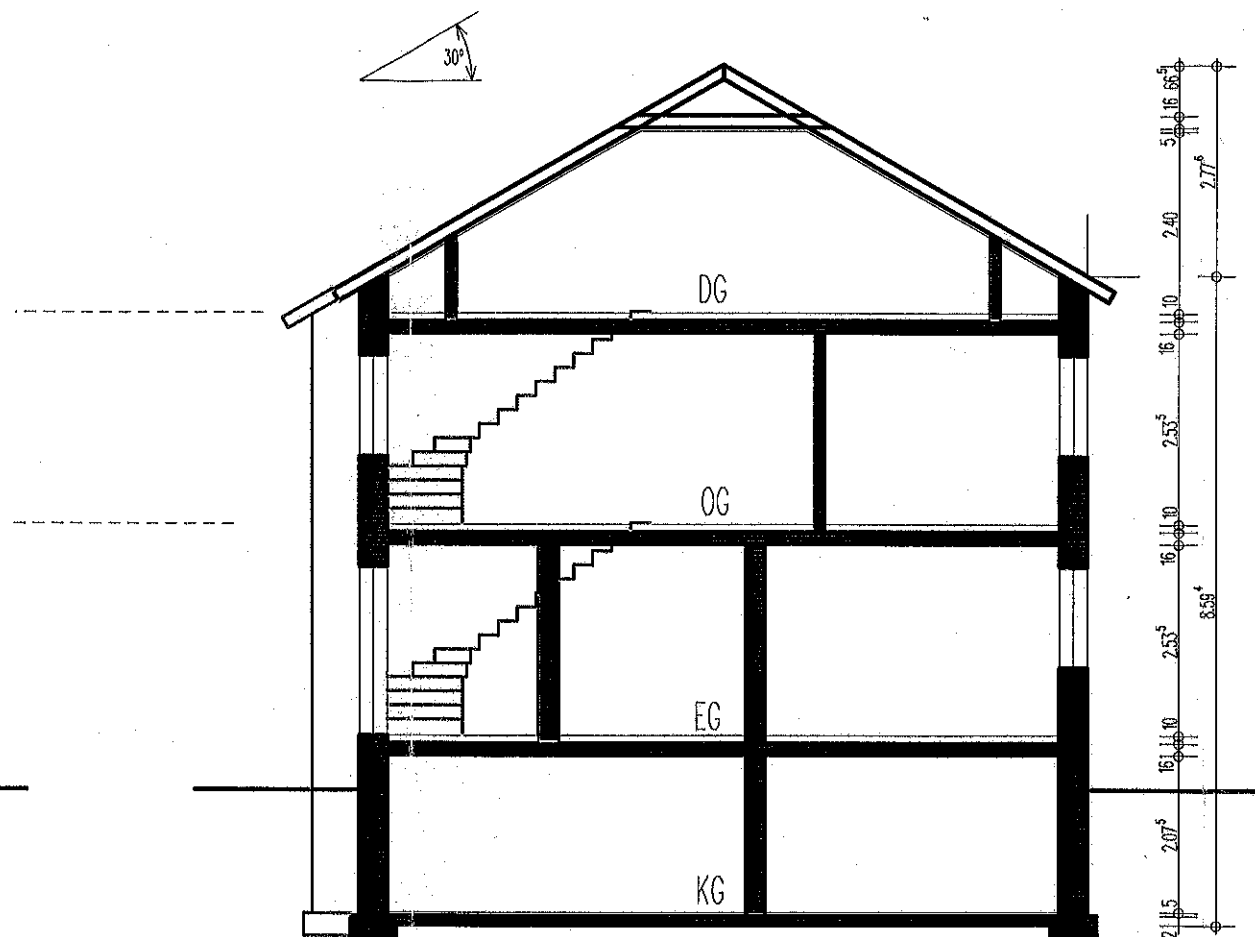


SCHNITT 1-1


■ BESTAND
 ■ NEU
 - - - - - ABBRUCH

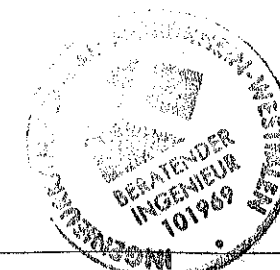


INGENIEURBÜRO			
Dipl.-Ing. Friedhelm Westrup			
Heinrich-Bergmann-Weg 15, 59399 Offen-Vlnnum, Tel. 02595/971985			
Bauvorhaben:	Umbau eines Wohnhauses, teilw. Umbau eines ehem. landw. genutzten Gebäudes, Einbau einer 2. Wohneinheit		
Bauherr:			
Bauteil:	SCHNITTE		
Datum: 02/2010	Maßstab: 1:100	Gez: few	Bl.-Nr.: 4
PLANVERFASSER:	FACHPLANER:	BAUHER:	

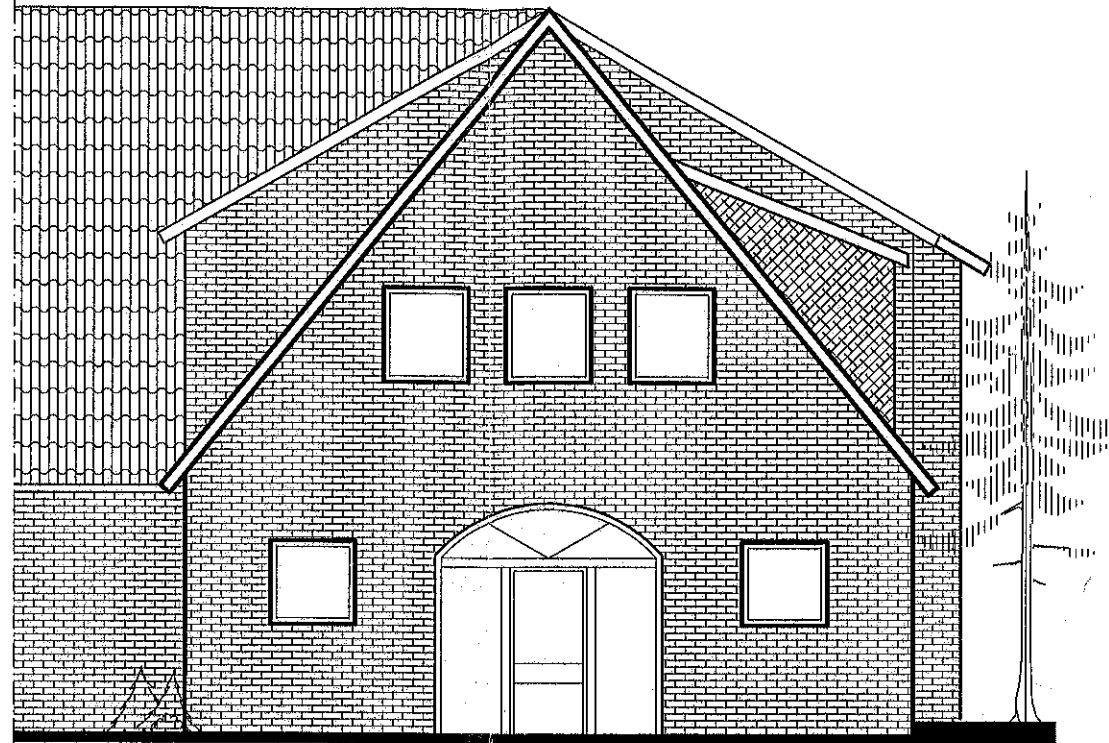


WESTEN

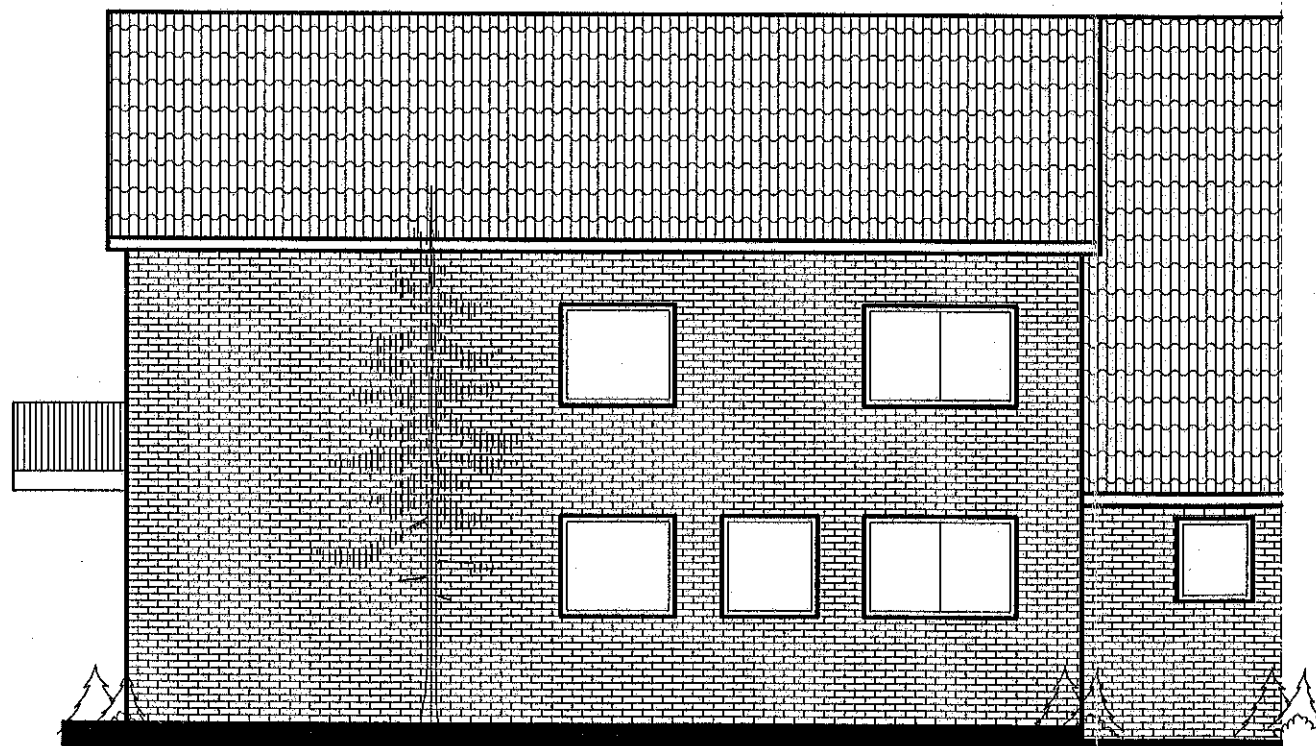


NORDEN

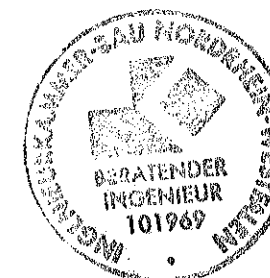


INGENIEURBURO			
Dipl.-Ing. Friedhelm Westrup			
Heinrich-Bergmann-Weg 15, 59399 Offen-Vinnum, Tel. 02595/971985			
Bauvorhaben:	Umbau eines Wohnhauses, teilw. Umbau eines ehem. landw. genutzen Gebäudes, Einbau einer 2. Wohneinheit		
Bauherr:			
Bautell:	Ansichten 1		
Datum: 02/2010	Maßstab: 1:100	Gez.: few	Bl.-Nr.: 5
PLANVERFASSEN	FACHPLANER	BAUHERR	

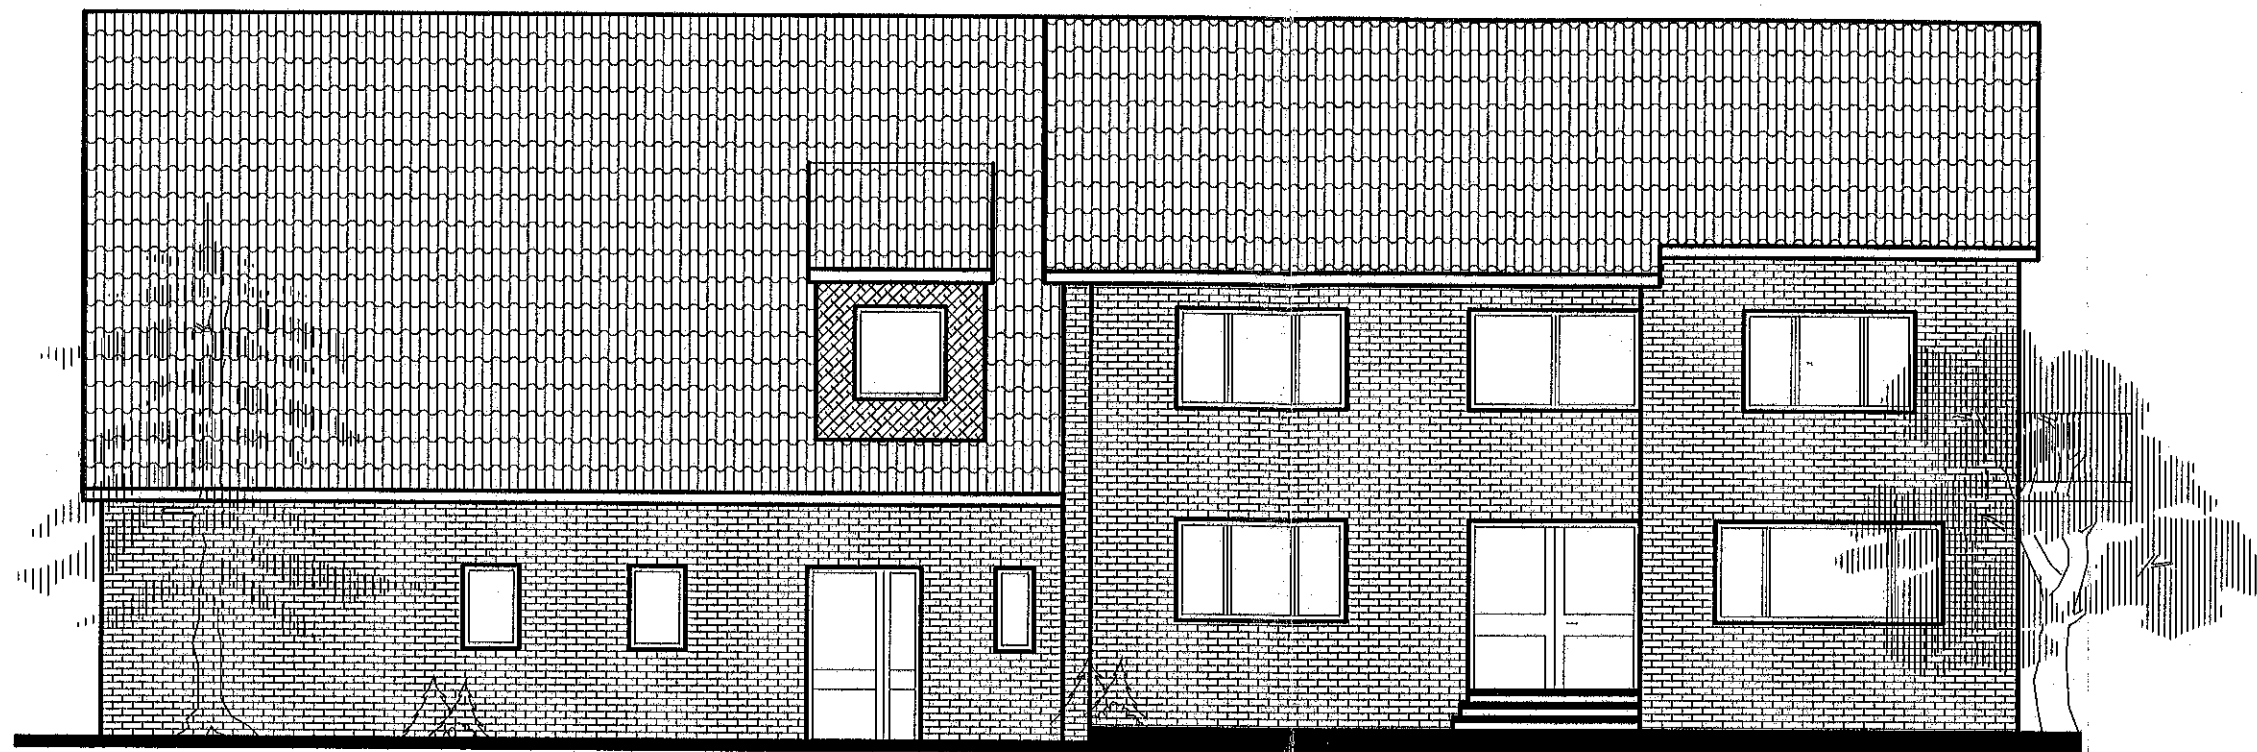

SÜDEN

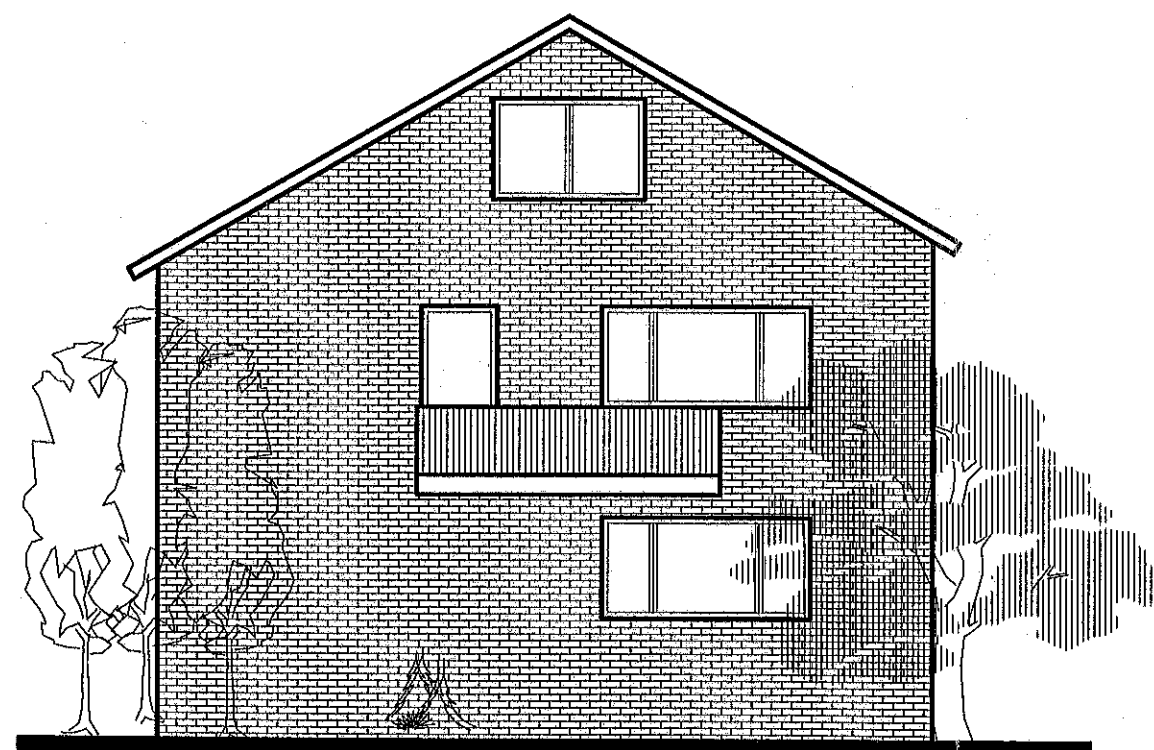

OSTEN

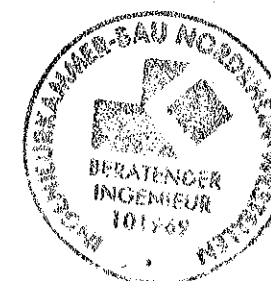

INGENIEURBÜRO			
Dipl.-Ing. Friedhelm Westrup			
Heinrich-Bergmann-Weg 15, 59399 Offen-Vinum, Tel. 02595/971985			
Bauvorhaben:	Umbau eines Wohnhauses, teilw. Umbau eines ehem. landw. genutzen Gebäudes, Einbau einer 2. Wohneinheit		
Bauherr:			
Bauteil:	Ansichten 2		
Datum:	02/2010	Maßstab:	1:100
Gez.:	few	Bl.-Nr.:	6
PLANVERFASSER:	FACHPLANER:		BAULEITER:
			<i>Fort</i>