






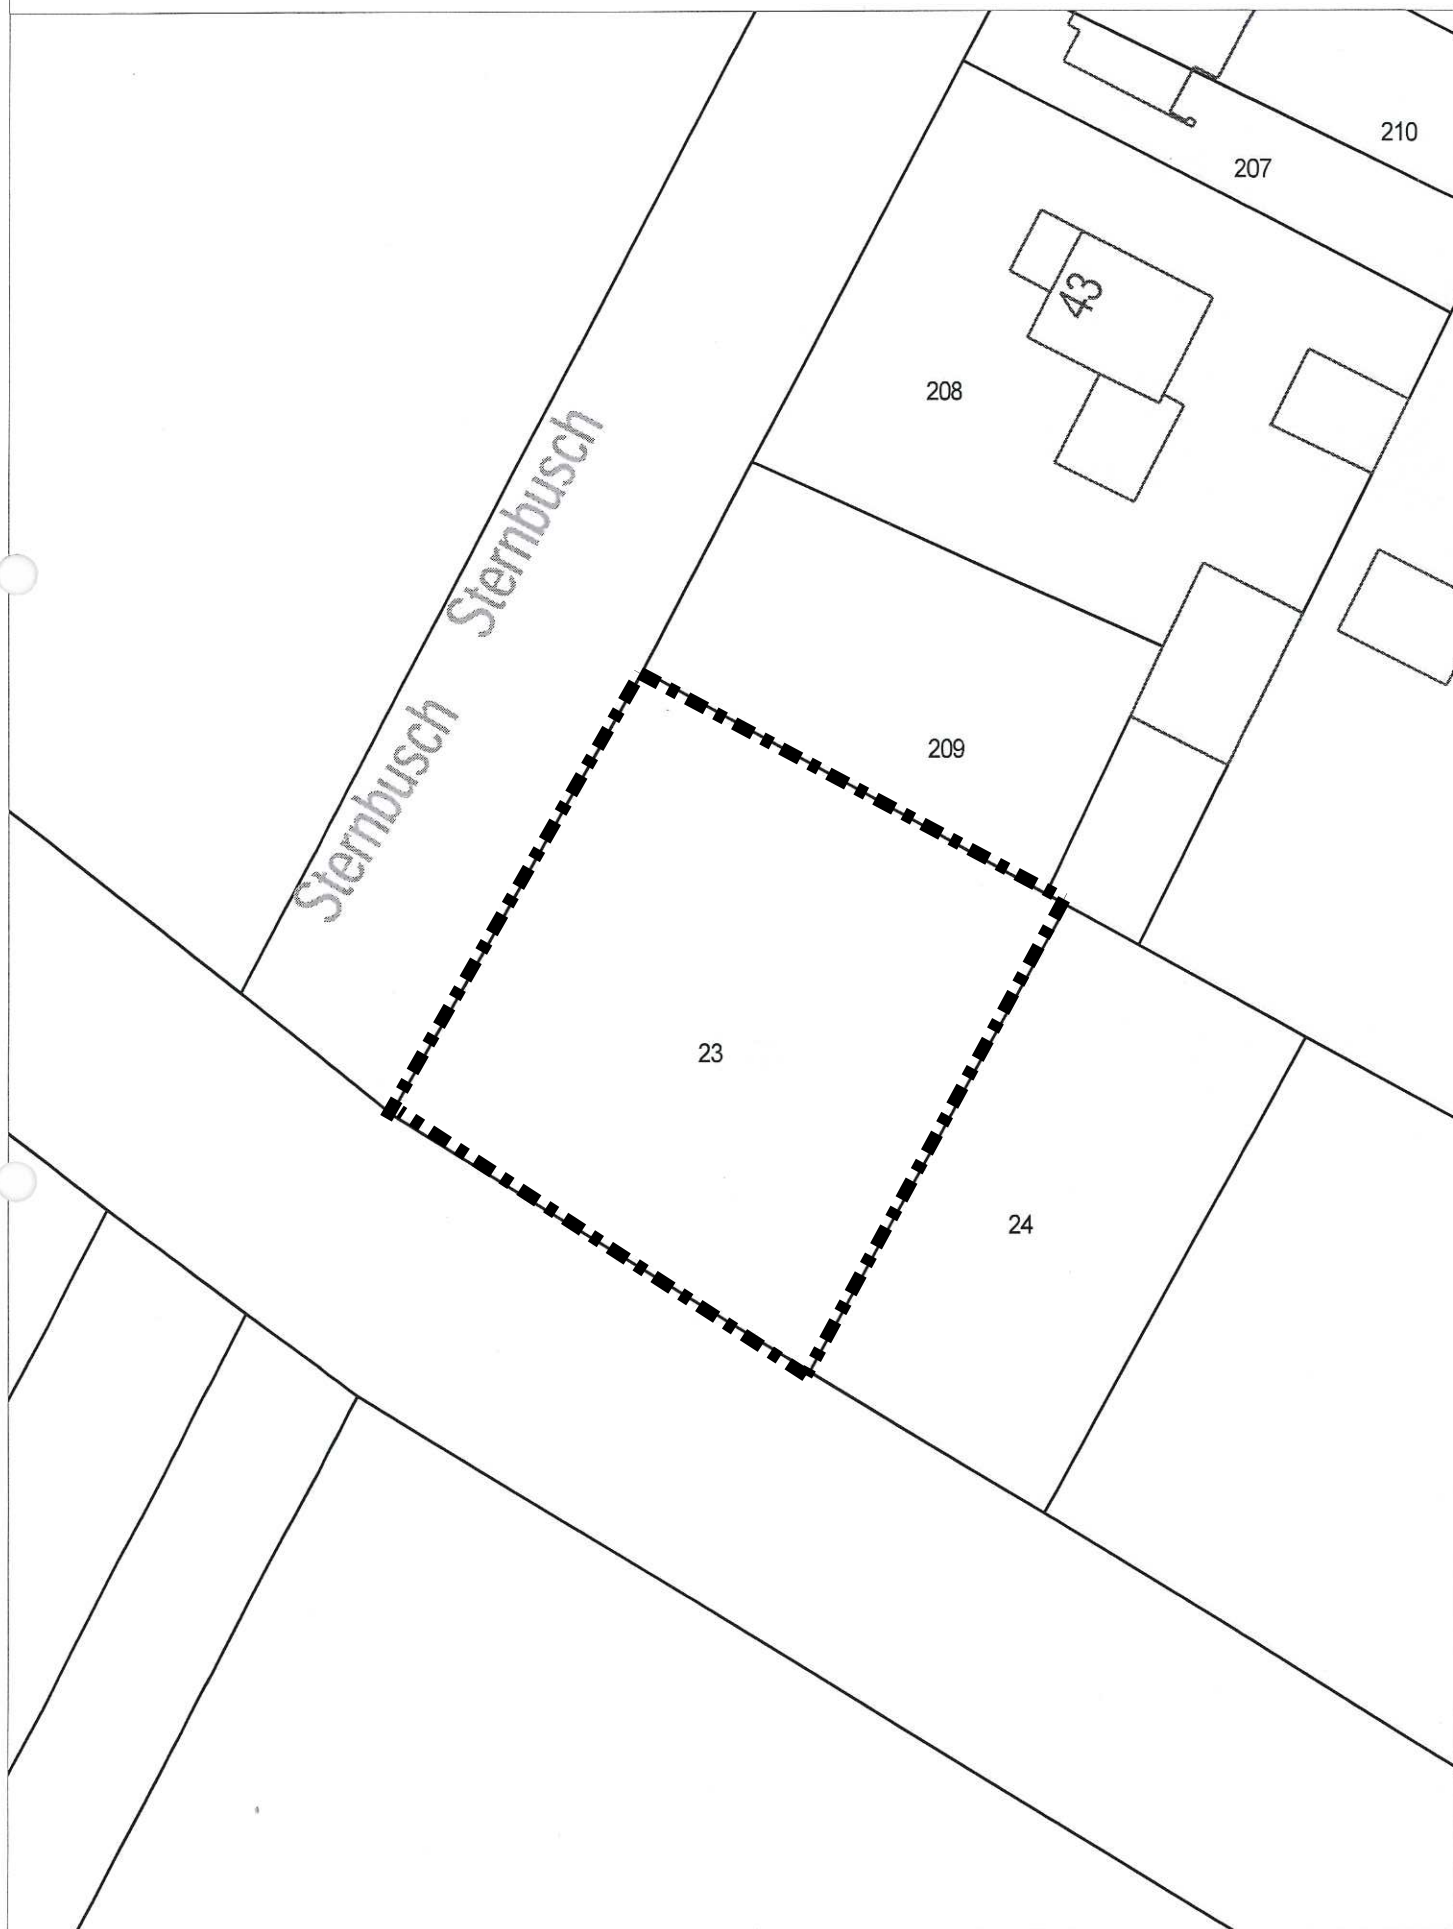


2-Generationen-Haus

Köckelsumer Straße

Olfen

Sternbusch

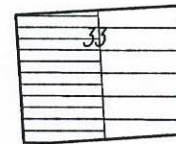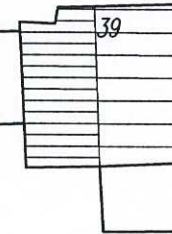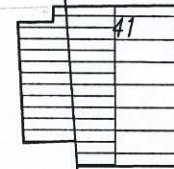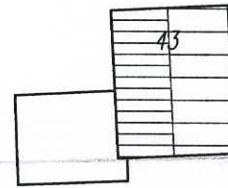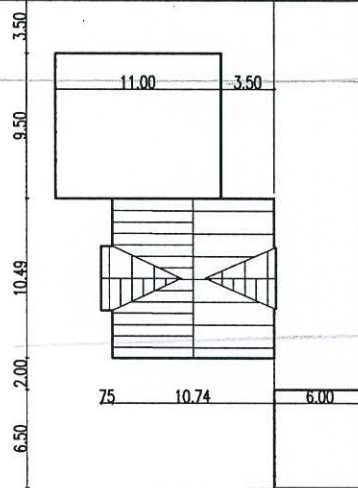


ARCHITEKTEN
BLANC & MECKLENBURG
www.plankonzept.com

M = 1 : 500



2-Generationen-Haus

Olfen

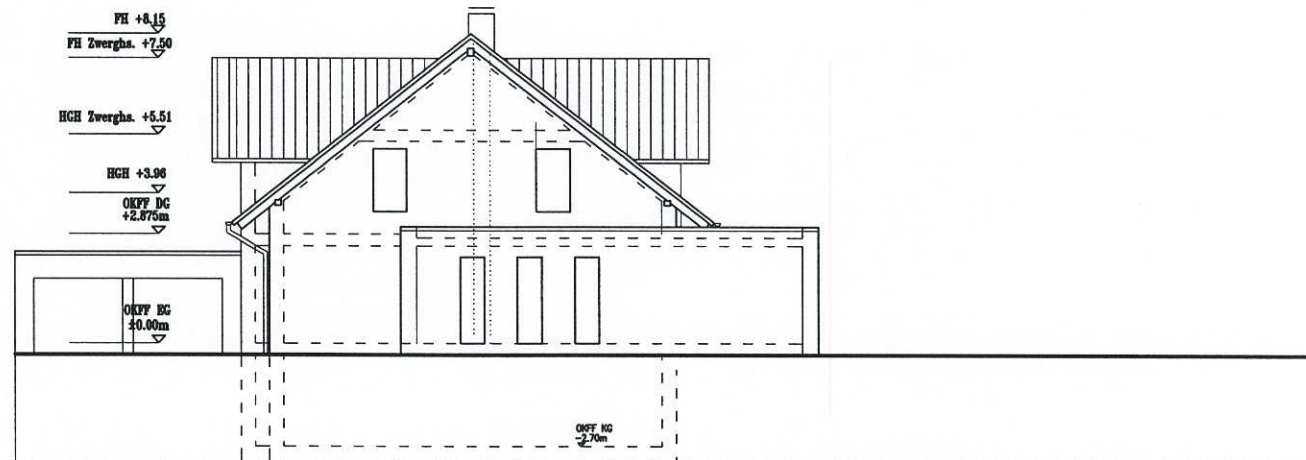

Ansicht Sternbusch

ARCHITEKTEN
BLANC & MECKLENBURG
[www. plankonzept. com](http://www.plankonzept.com)



2-Generationen-Haus

Olfen



Ansicht Nordost

ARCHITEKTEN
BLANC & MECKLENBURG
www.plankonzept.com

M = 1 : 200



Juli 2010