


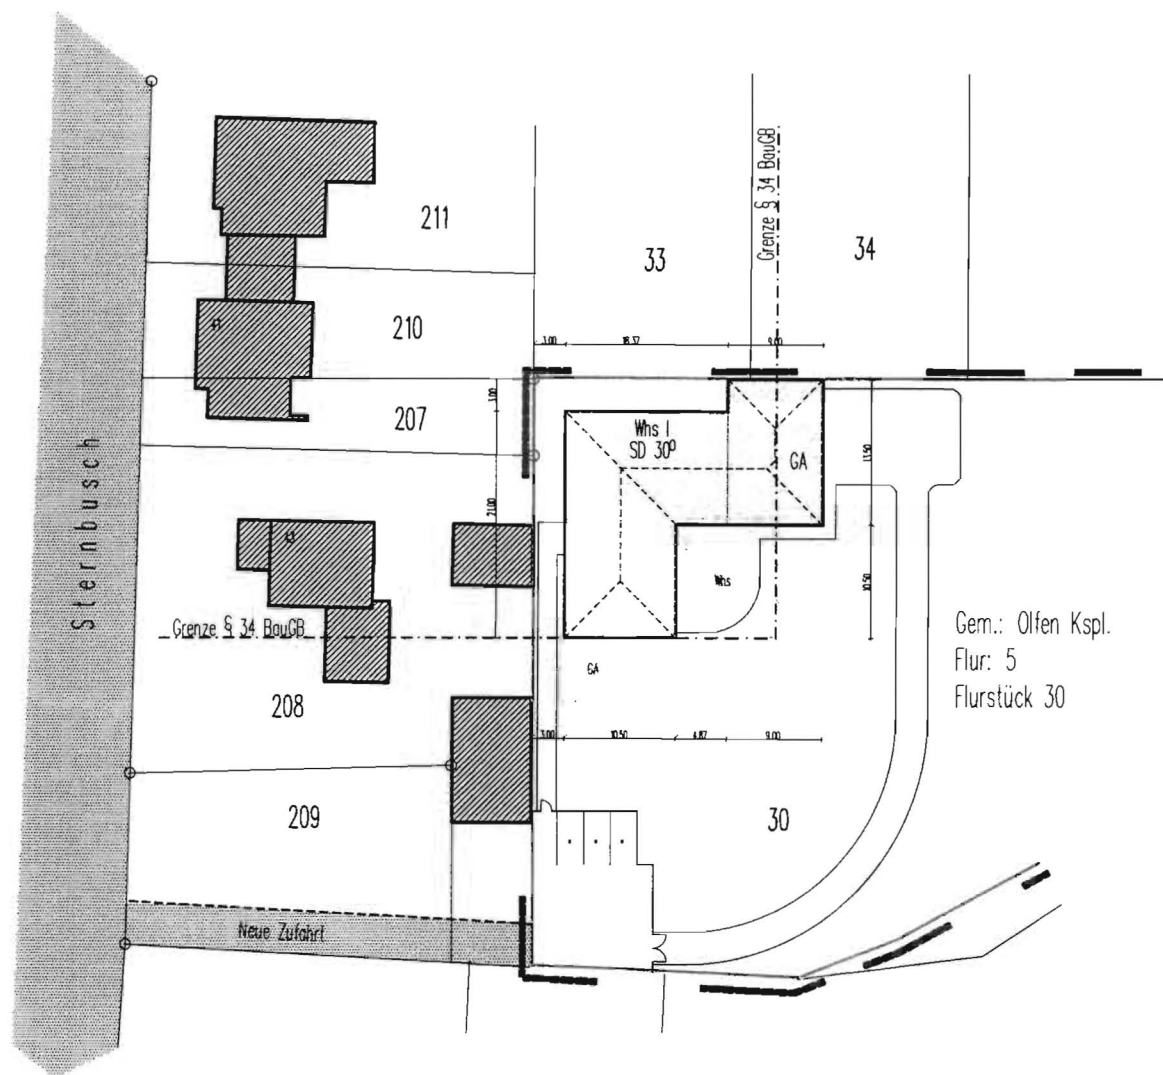




Bauvorhaben:		Bauteil:	
Errichtung eines Einfamilienhauses mit Doppelgarage Sternbusch 33, 59399 Offen		LAGEPLAN	
Bauherr:	Datum:	Maßst:	Plan-Nr.:
	07/2011	1:500	L 1
gez.:	fw		
Index	Datum	Name	
Planverfasser:		Fachplaner:	Bauherr:



Ingenieurbüro Westrup

Heinrich-Bergmann-Weg 15
59399 Offen-Vinum
Tel.: 02595-971985
Fax: 02595-5922
www.ing-westrup.de

Beratender Ingenieur

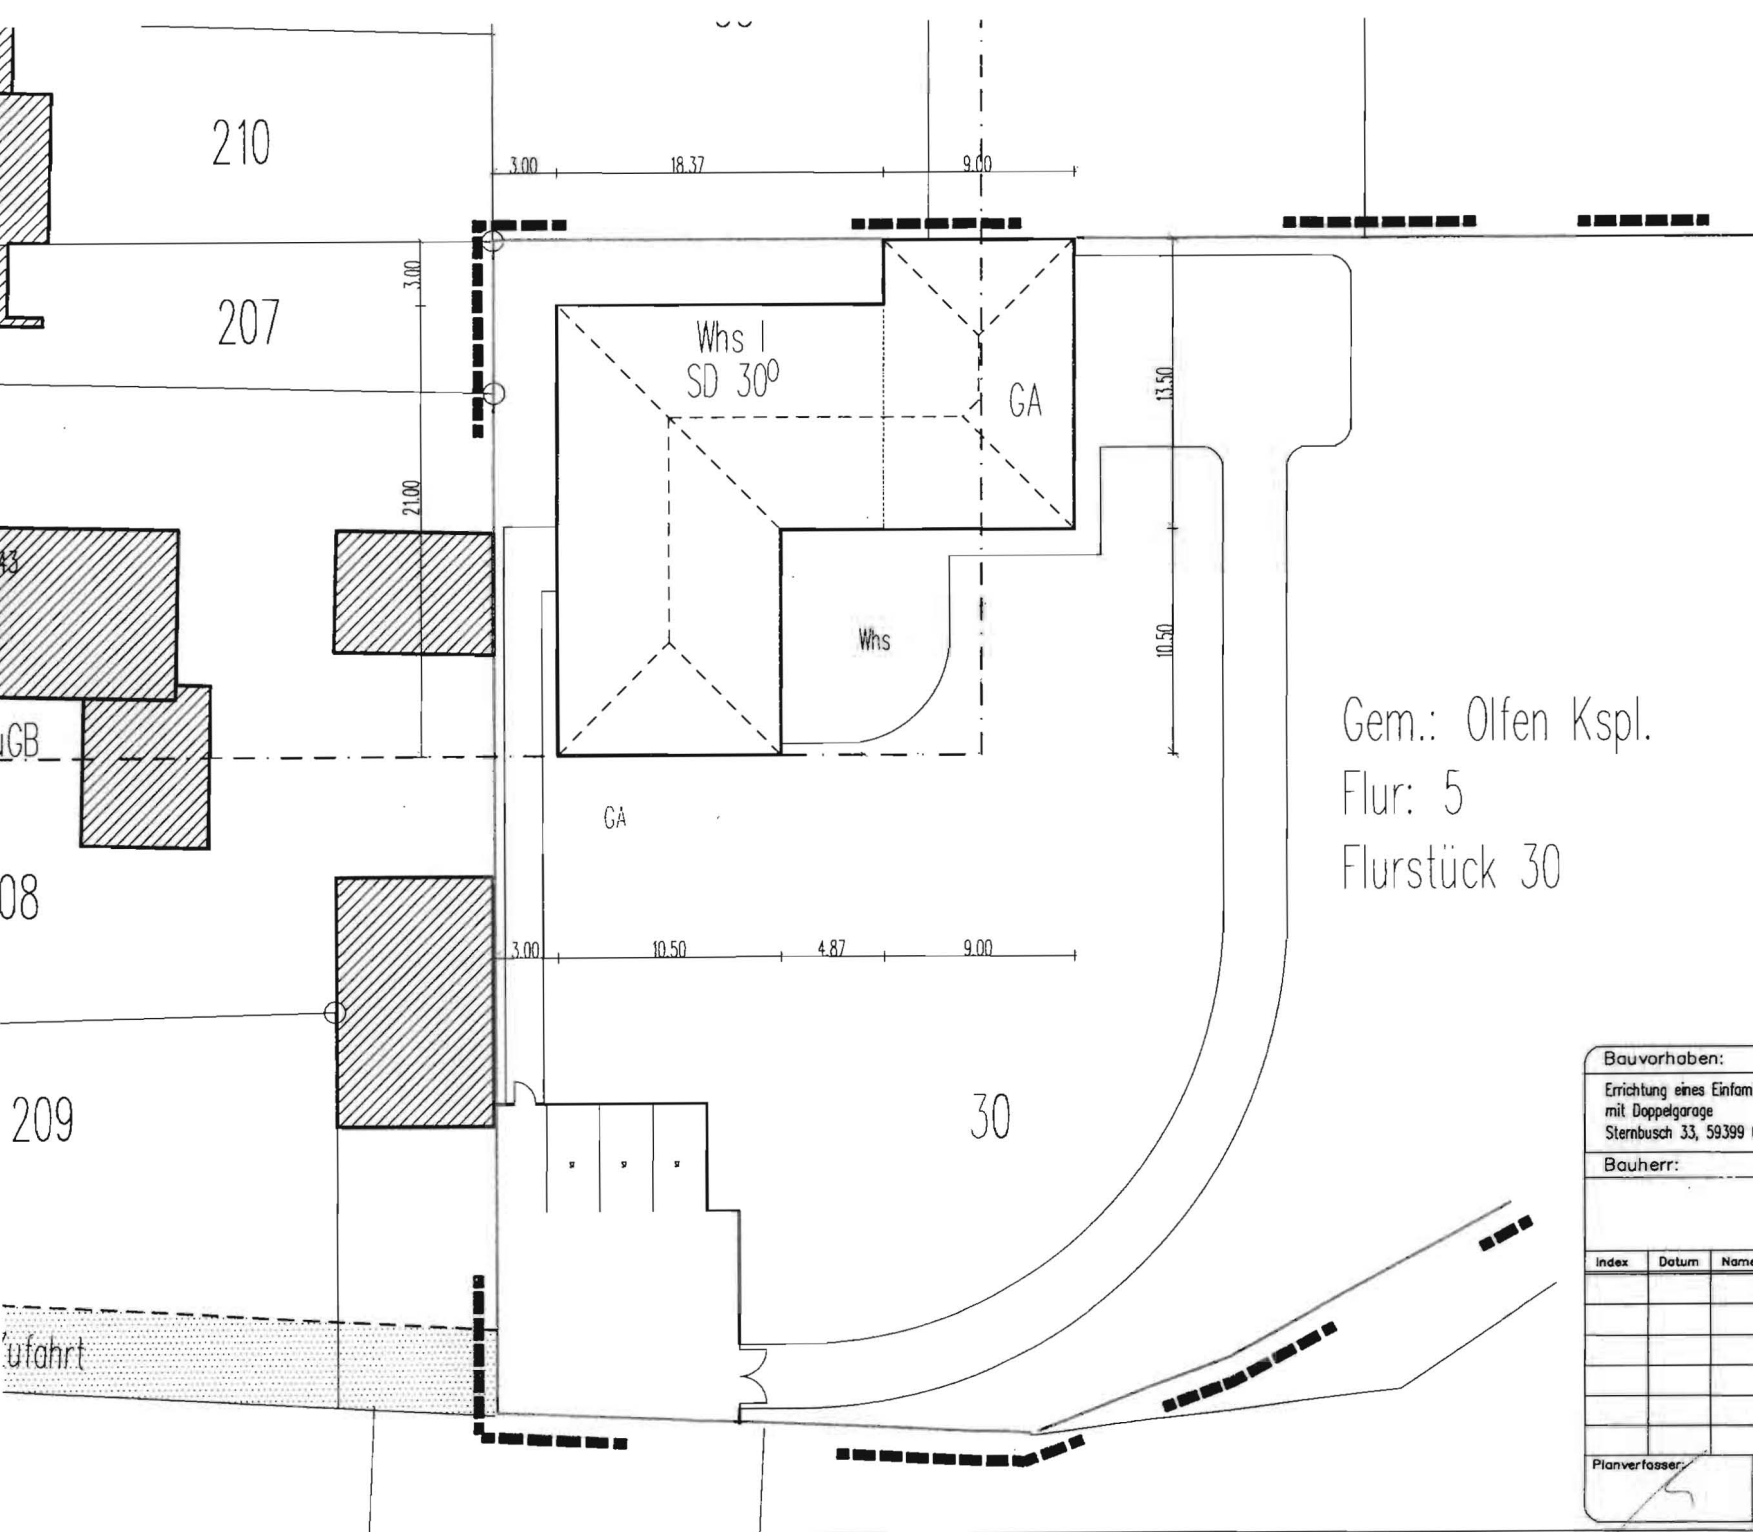

Gem.: Olfen Kspl.
Flur: 5
Flurstück 30

Bauvorhaben:		Bauteil:	
Errichtung eines Einfamilienhauses mit Doppelgarage Sternbusch 33, 59399 Olfen		LAGEPLAN	
Bauherr:		Datum:	Maßst.: Plan-Nr.:
		07/2011	1:250
		gez.:	fw
Index	Datum	Name	 Ingenieurbüro Westrup Heinrich-Bergmann-Weg 15 59399 Olfen-Vinnum Tel.: 02595-971985 Fax: 02595-5922 www.ing-westrup.de
Planverfasser:		Fachplaner:	Bauherr: