




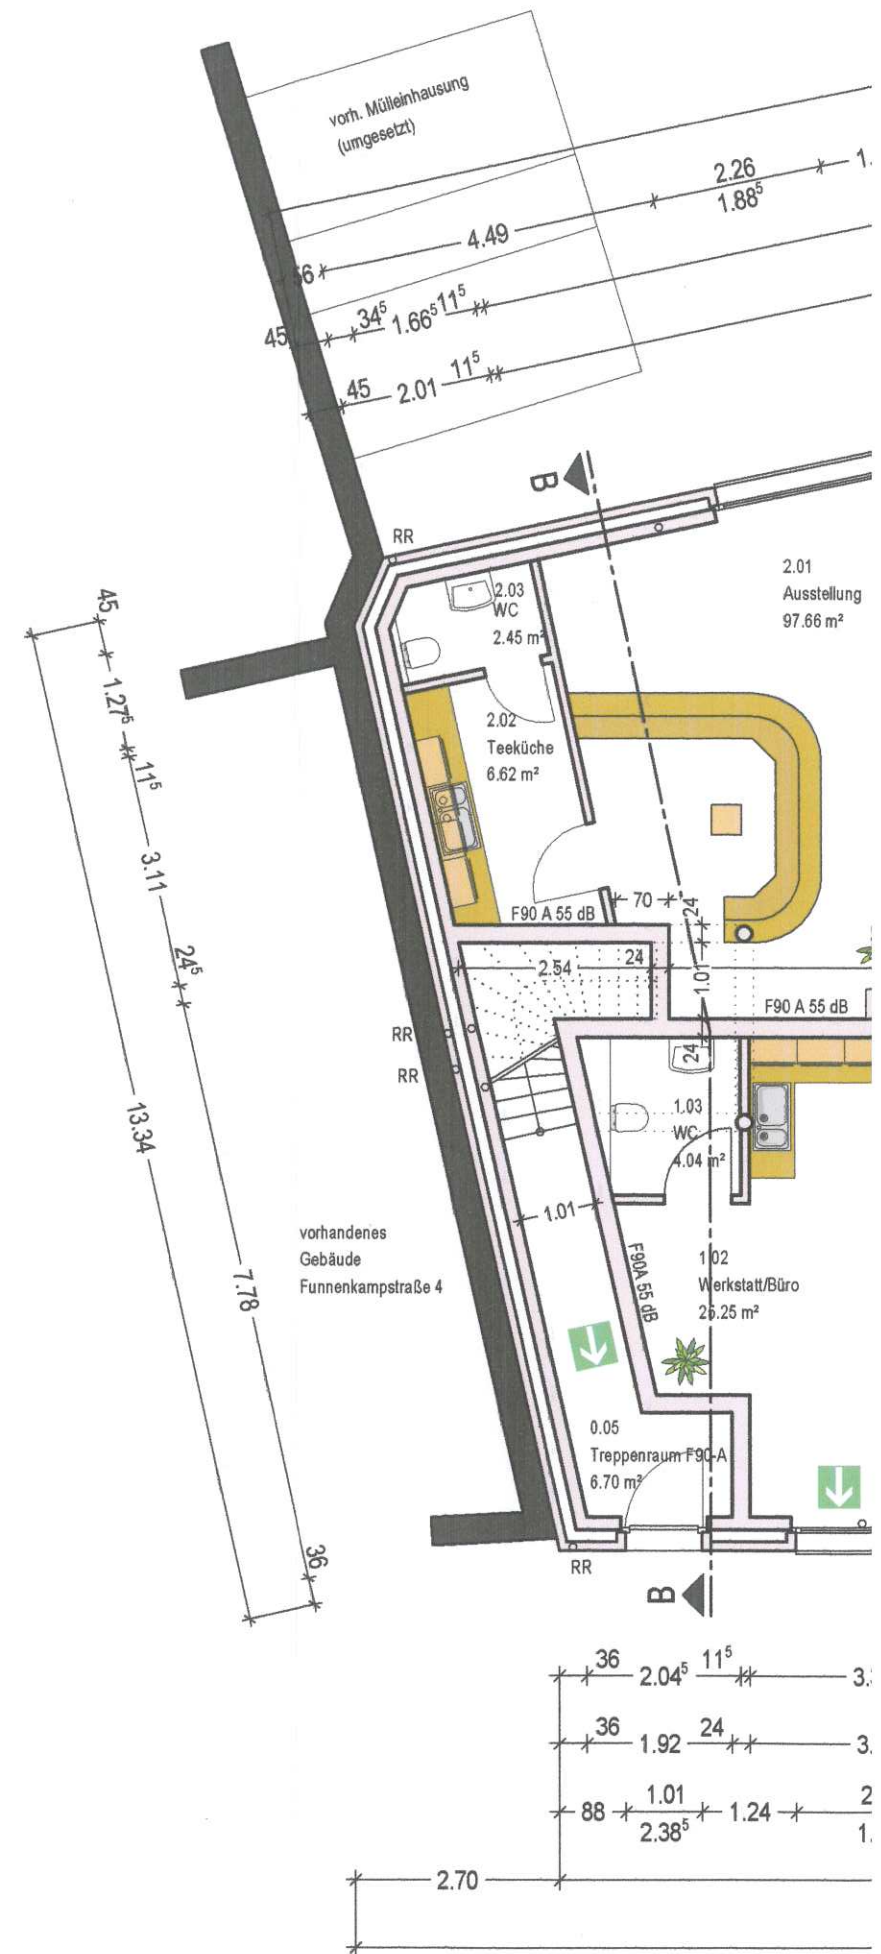

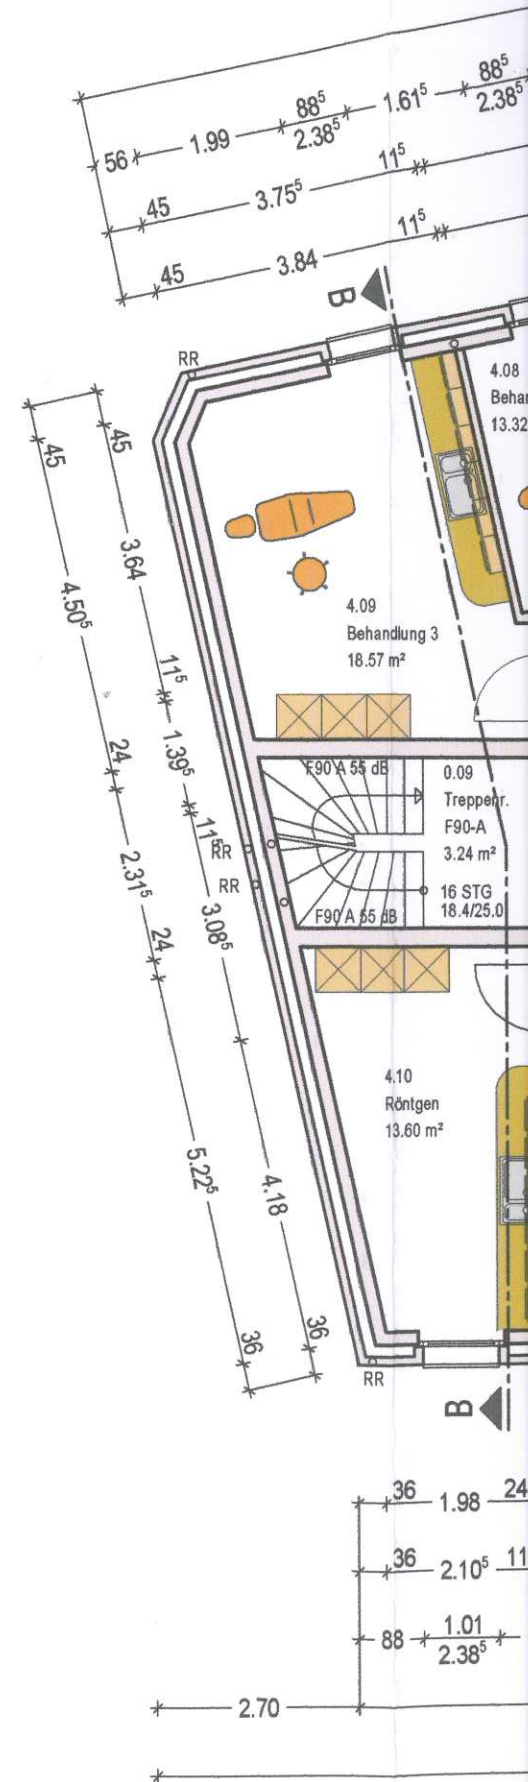





eschoss

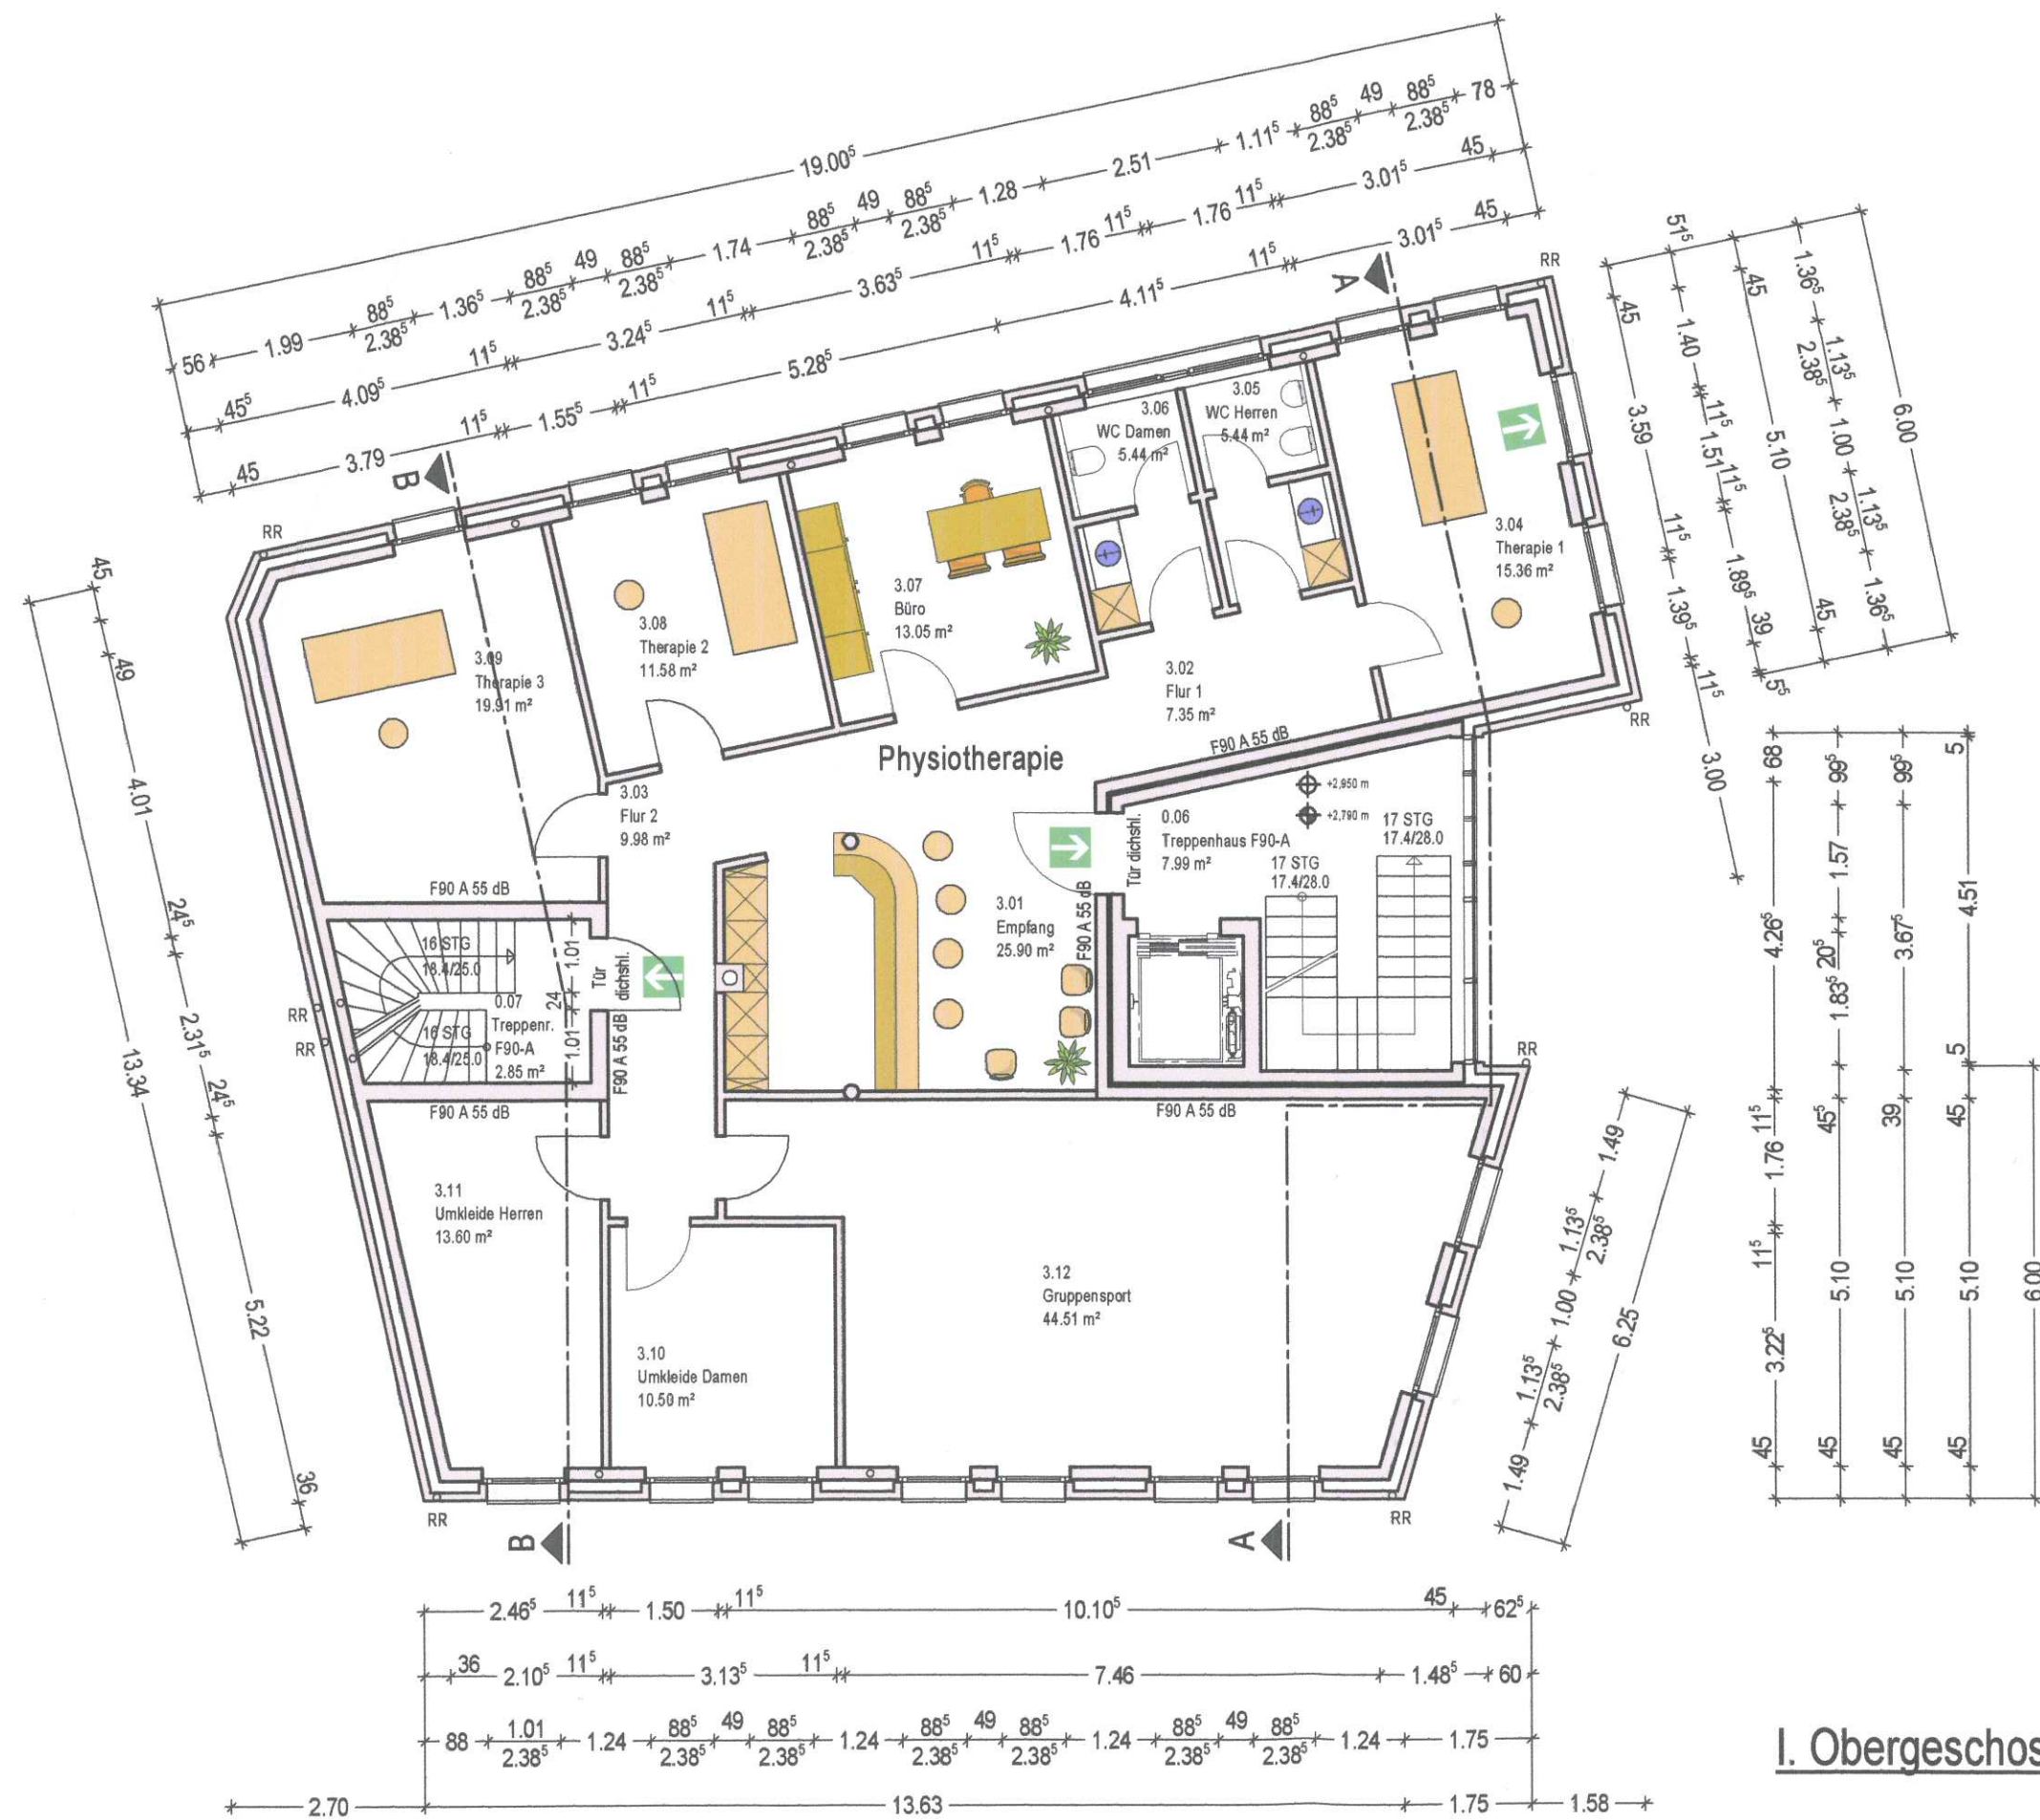

II. Obergeschoss

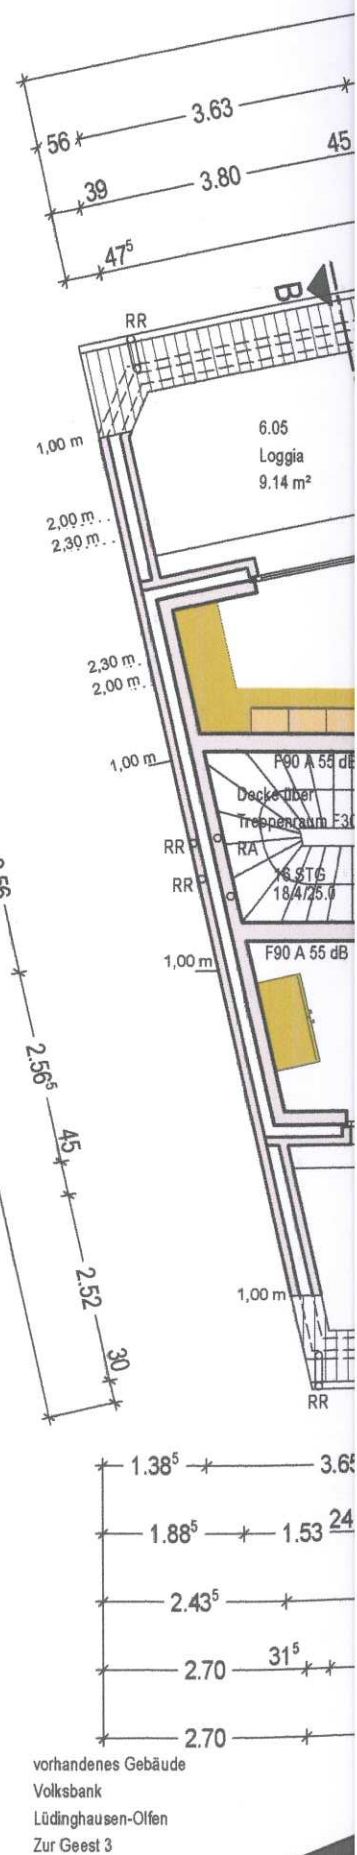


vorhandenes Gebäude
Volksbank
Lüdinghausen-Offen
Zur Geest 3

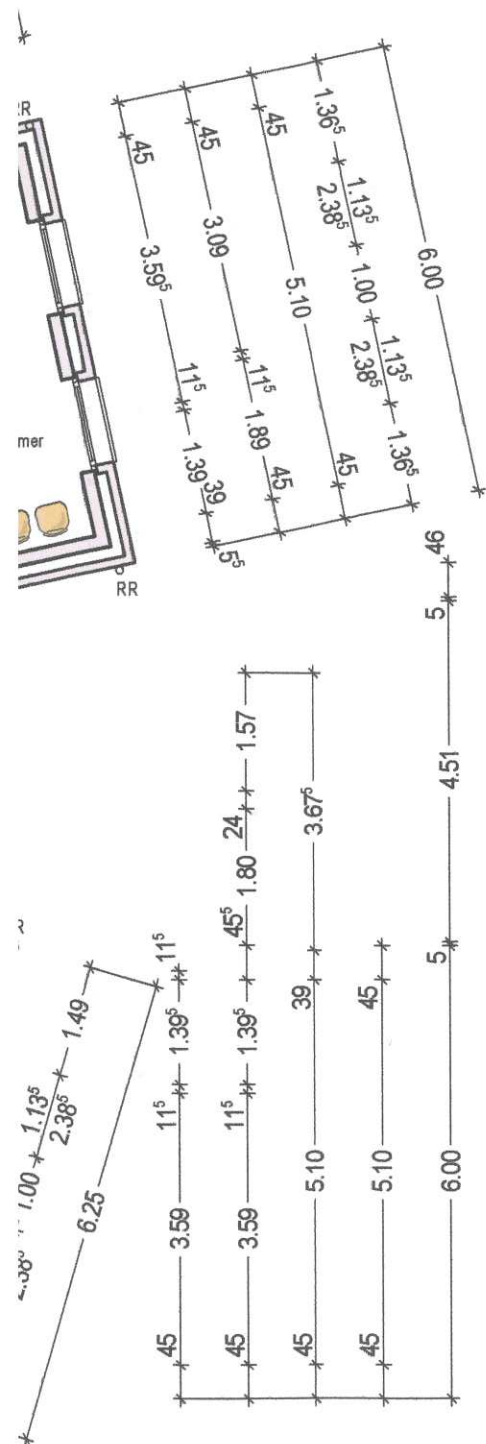

II. Obergeschoss




Dachgeschoss

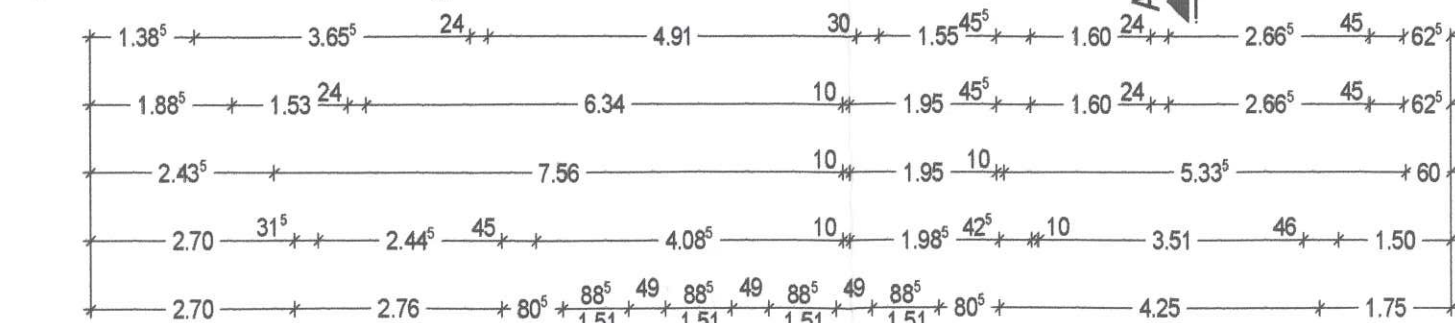


vorhandenes Gebäude
Volksbank
Lüdinghausen-Offen
Zur Geest 3




Ansicht Süd-West
von Funnenkampstraße und Marktplatz

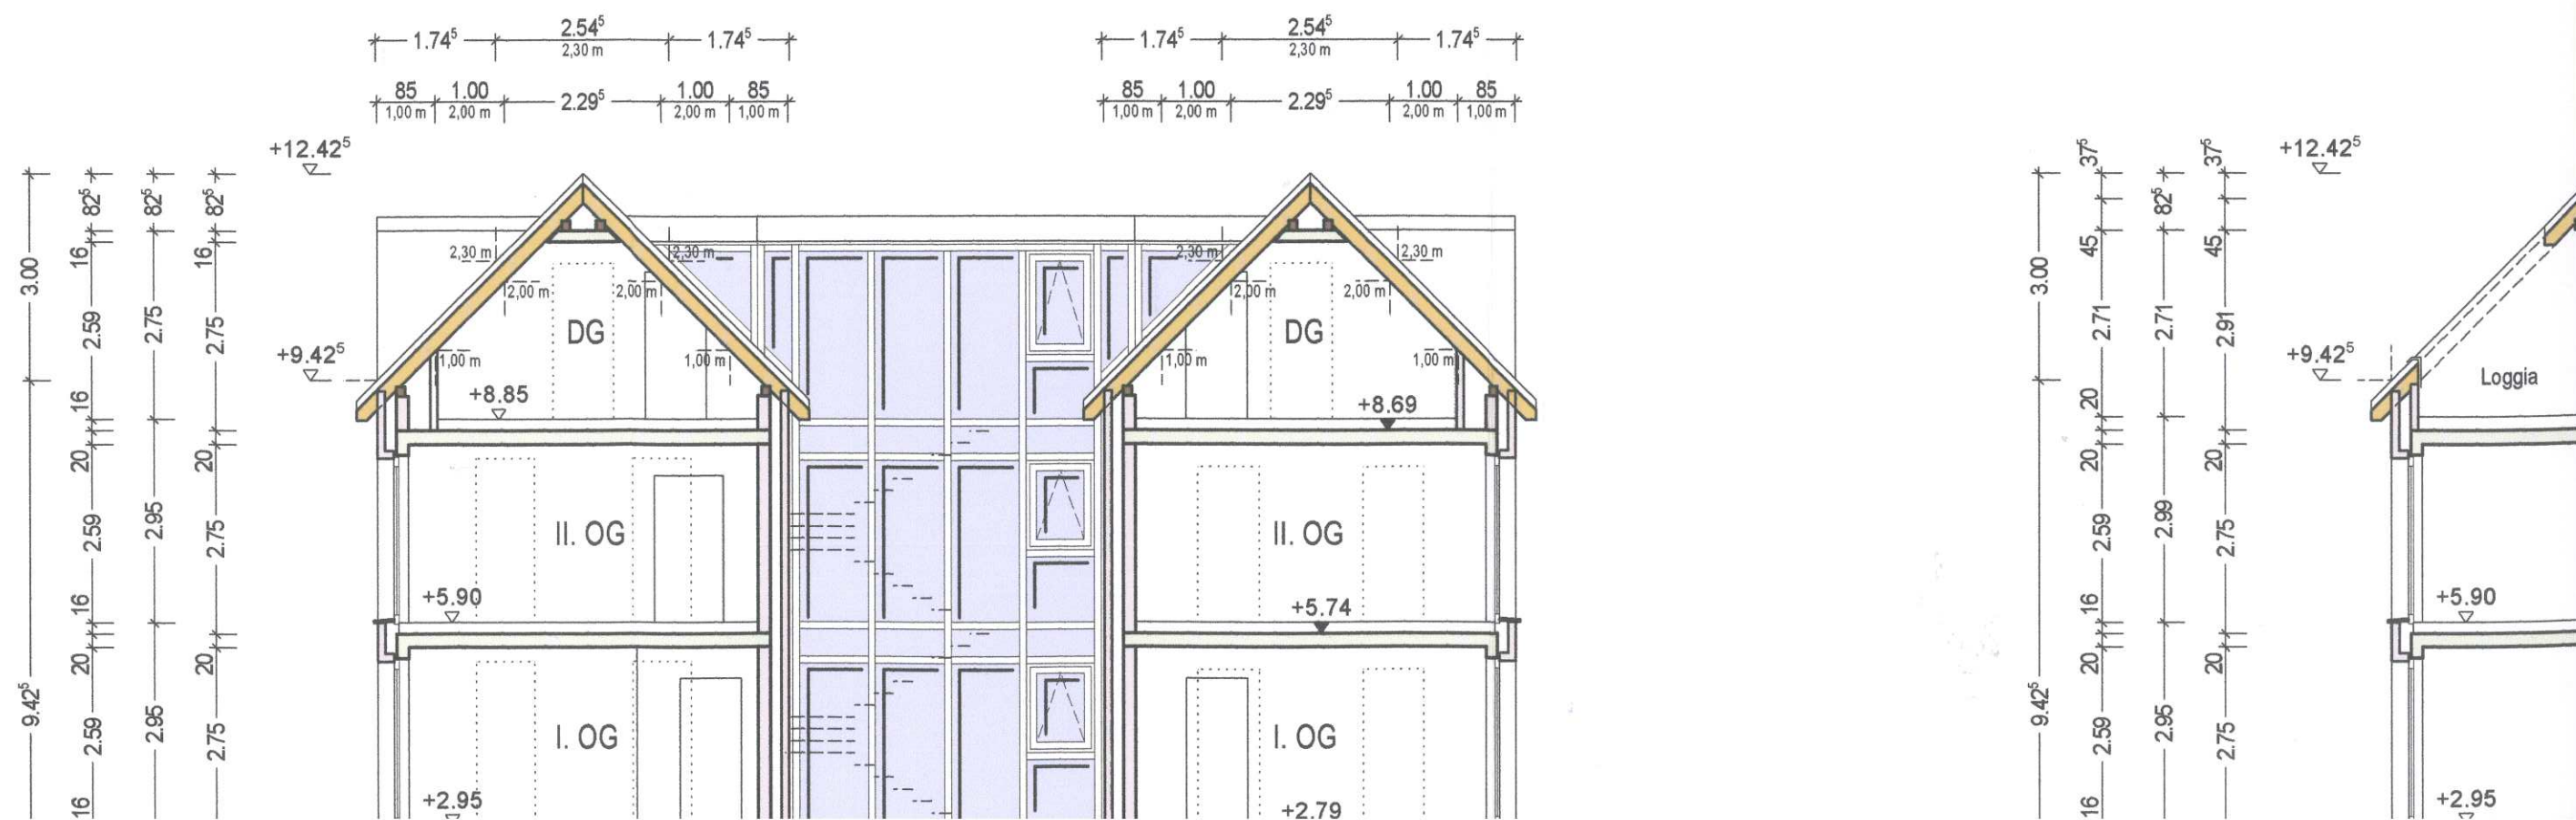


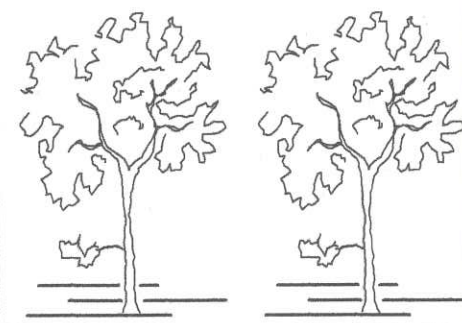

von Funnenkampstraße und Marktplatz

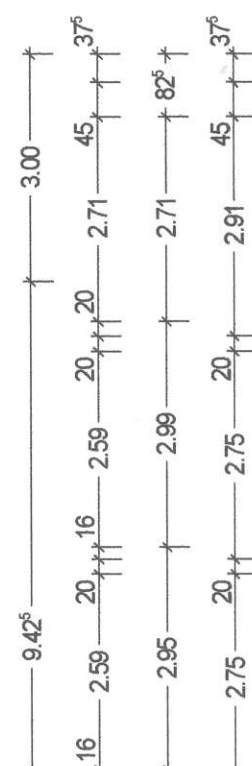


SUED - WEST ANSICHT

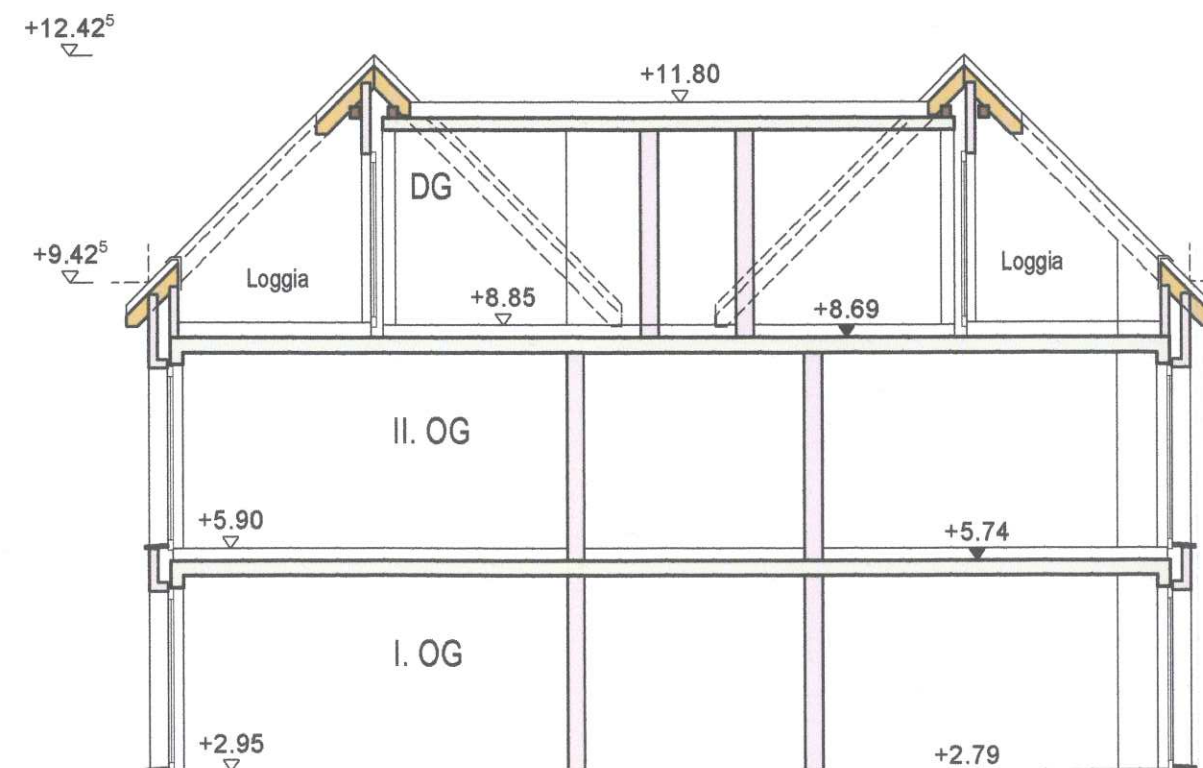





Ansicht Süd-West
Eingangsfassade

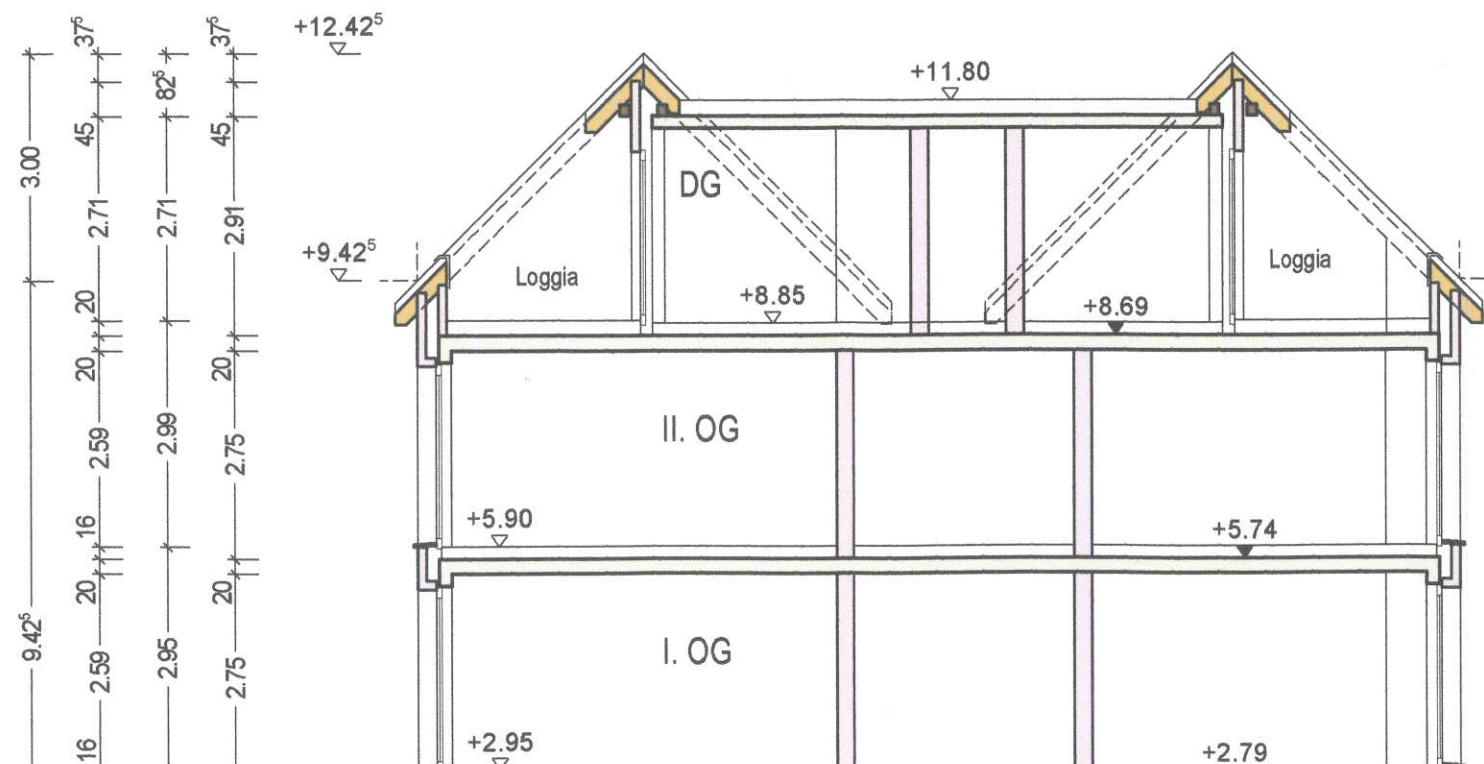

Ansicht Süd-West
Eingangsfassade

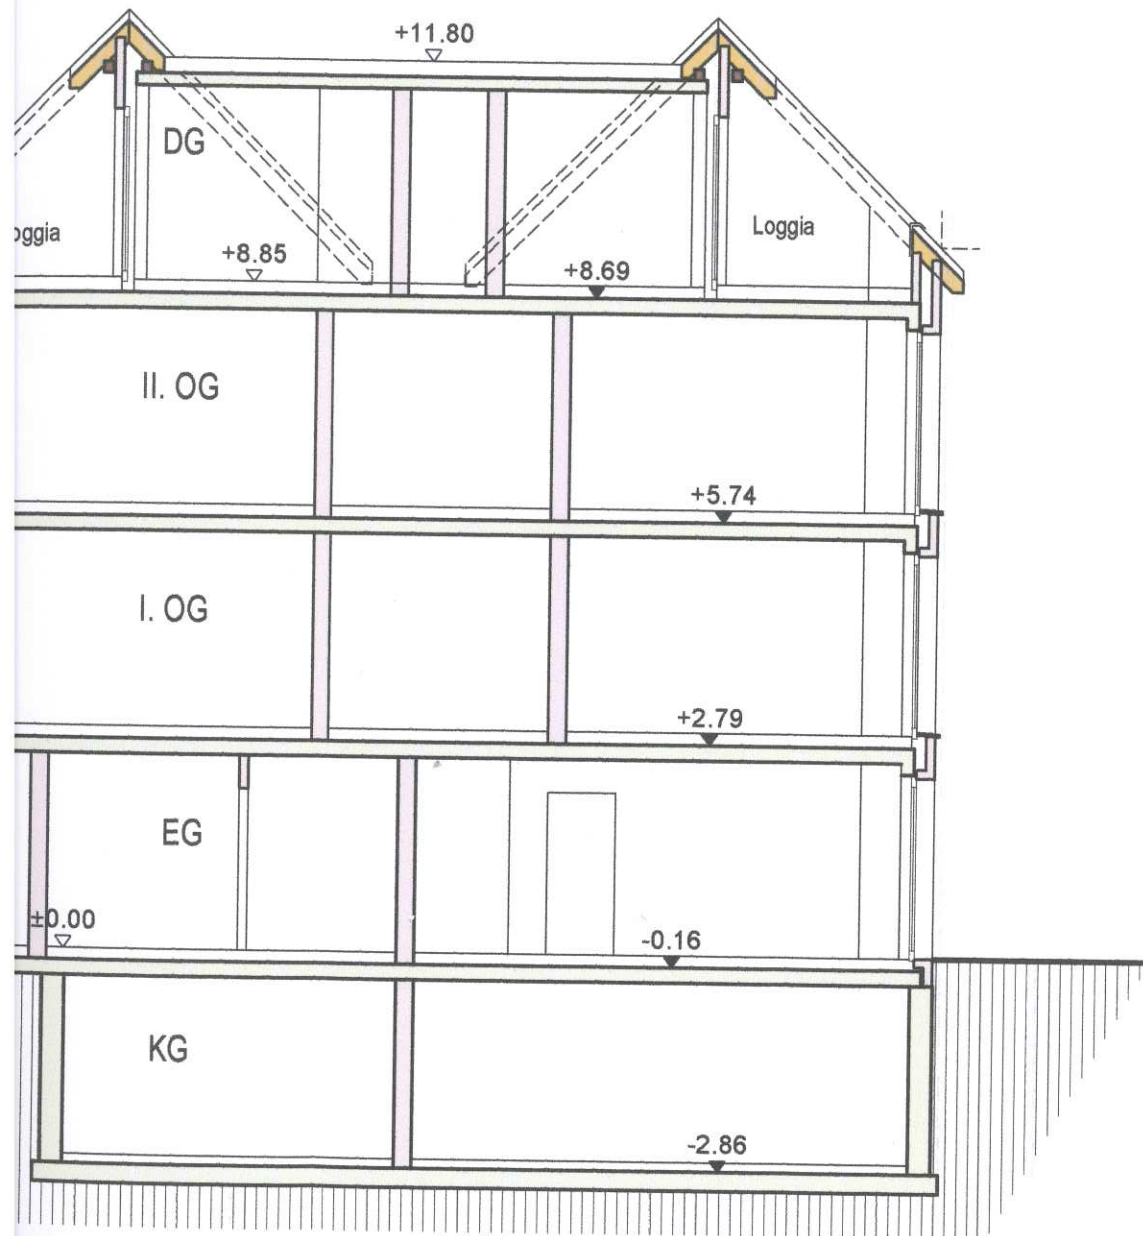


Schnitt B-B

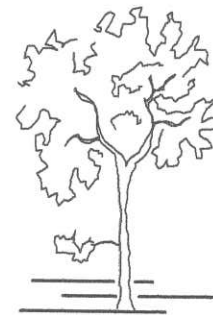



Ansicht Süd-Ost
Eingangsfassade

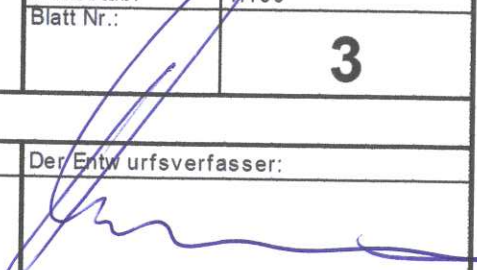

Projekt:	Neubau eines Wohn- und Geschäftshauses Funnenkampstraße 2 in 59399 Olfen		
Bauherr:			
Entwurfsverfasser:	T&O Bauen und Umwelt GmbH Ingenieurbüro für Bauplanung und Umwelttechnik Wiebold 5 48683 Ahaus-Ottenstein Tel.: 02561/865065 Fax: 02561/865066 Internet: http://www.to-bauen-umwelt.de Email: info@to-bauen-umwelt.de		
Datum:	29.07.11		3
Gezeichnet:	sb		
Projekt.-Nr:			
Massstab:	1:100		
Blatt Nr.:			
Zeichnung	Ansichten und Schnitte		
Der Bauherr:			Der Entwurfsverfasser:
			


von Funnenkampstraße und Marktplatz

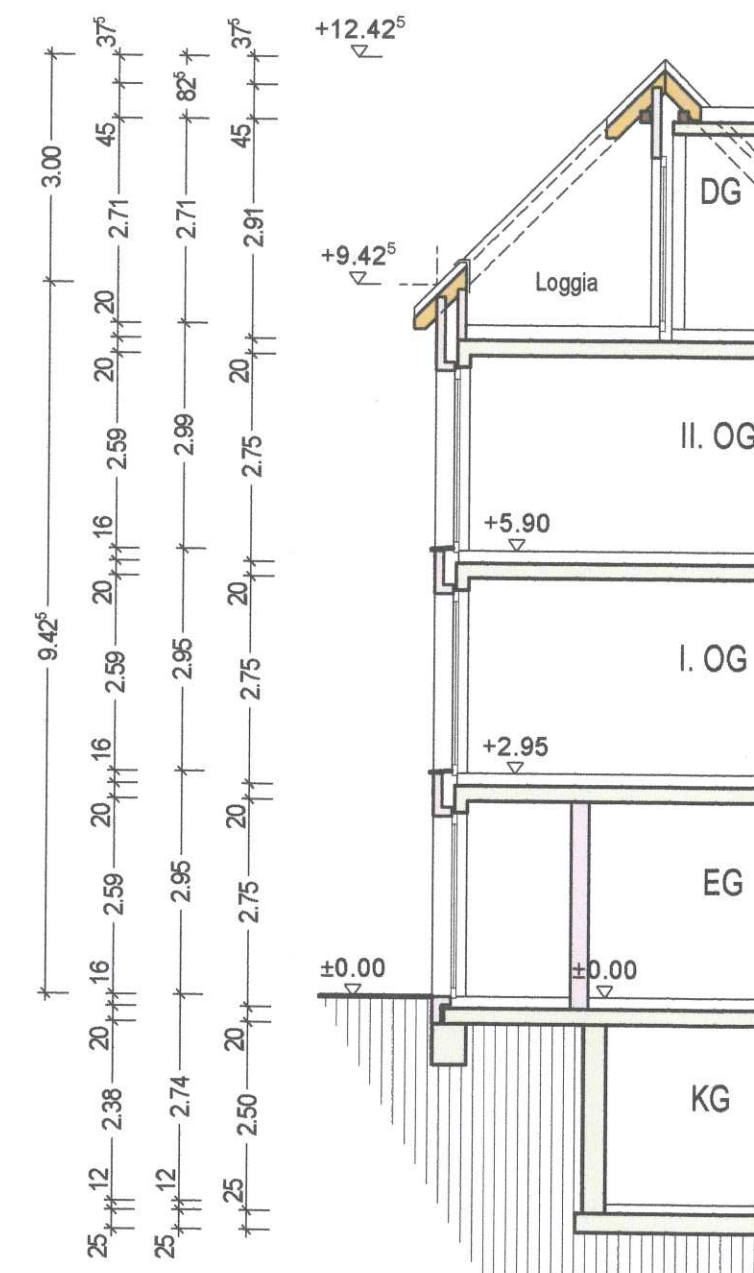

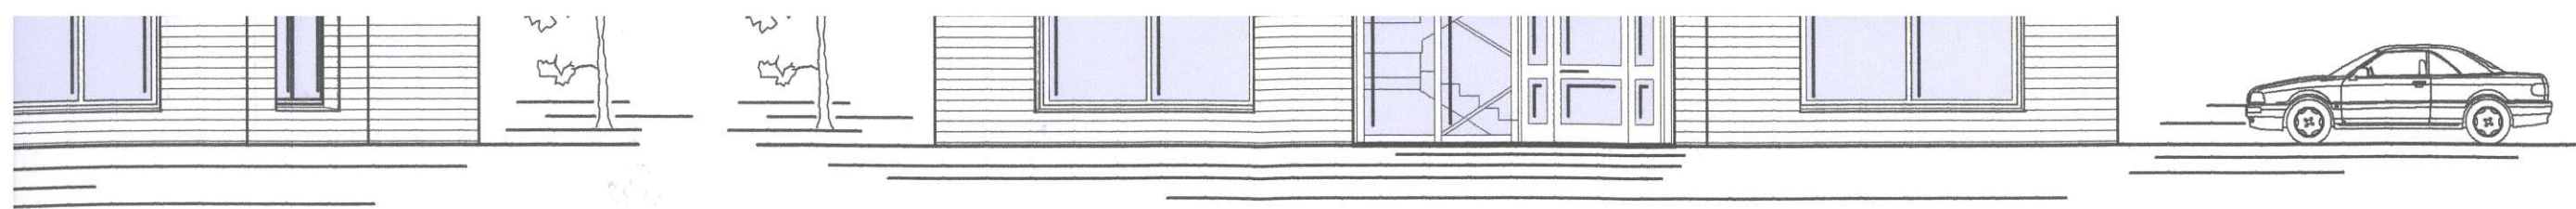

Ansicht Süd-West
Eingangsfassade

platz

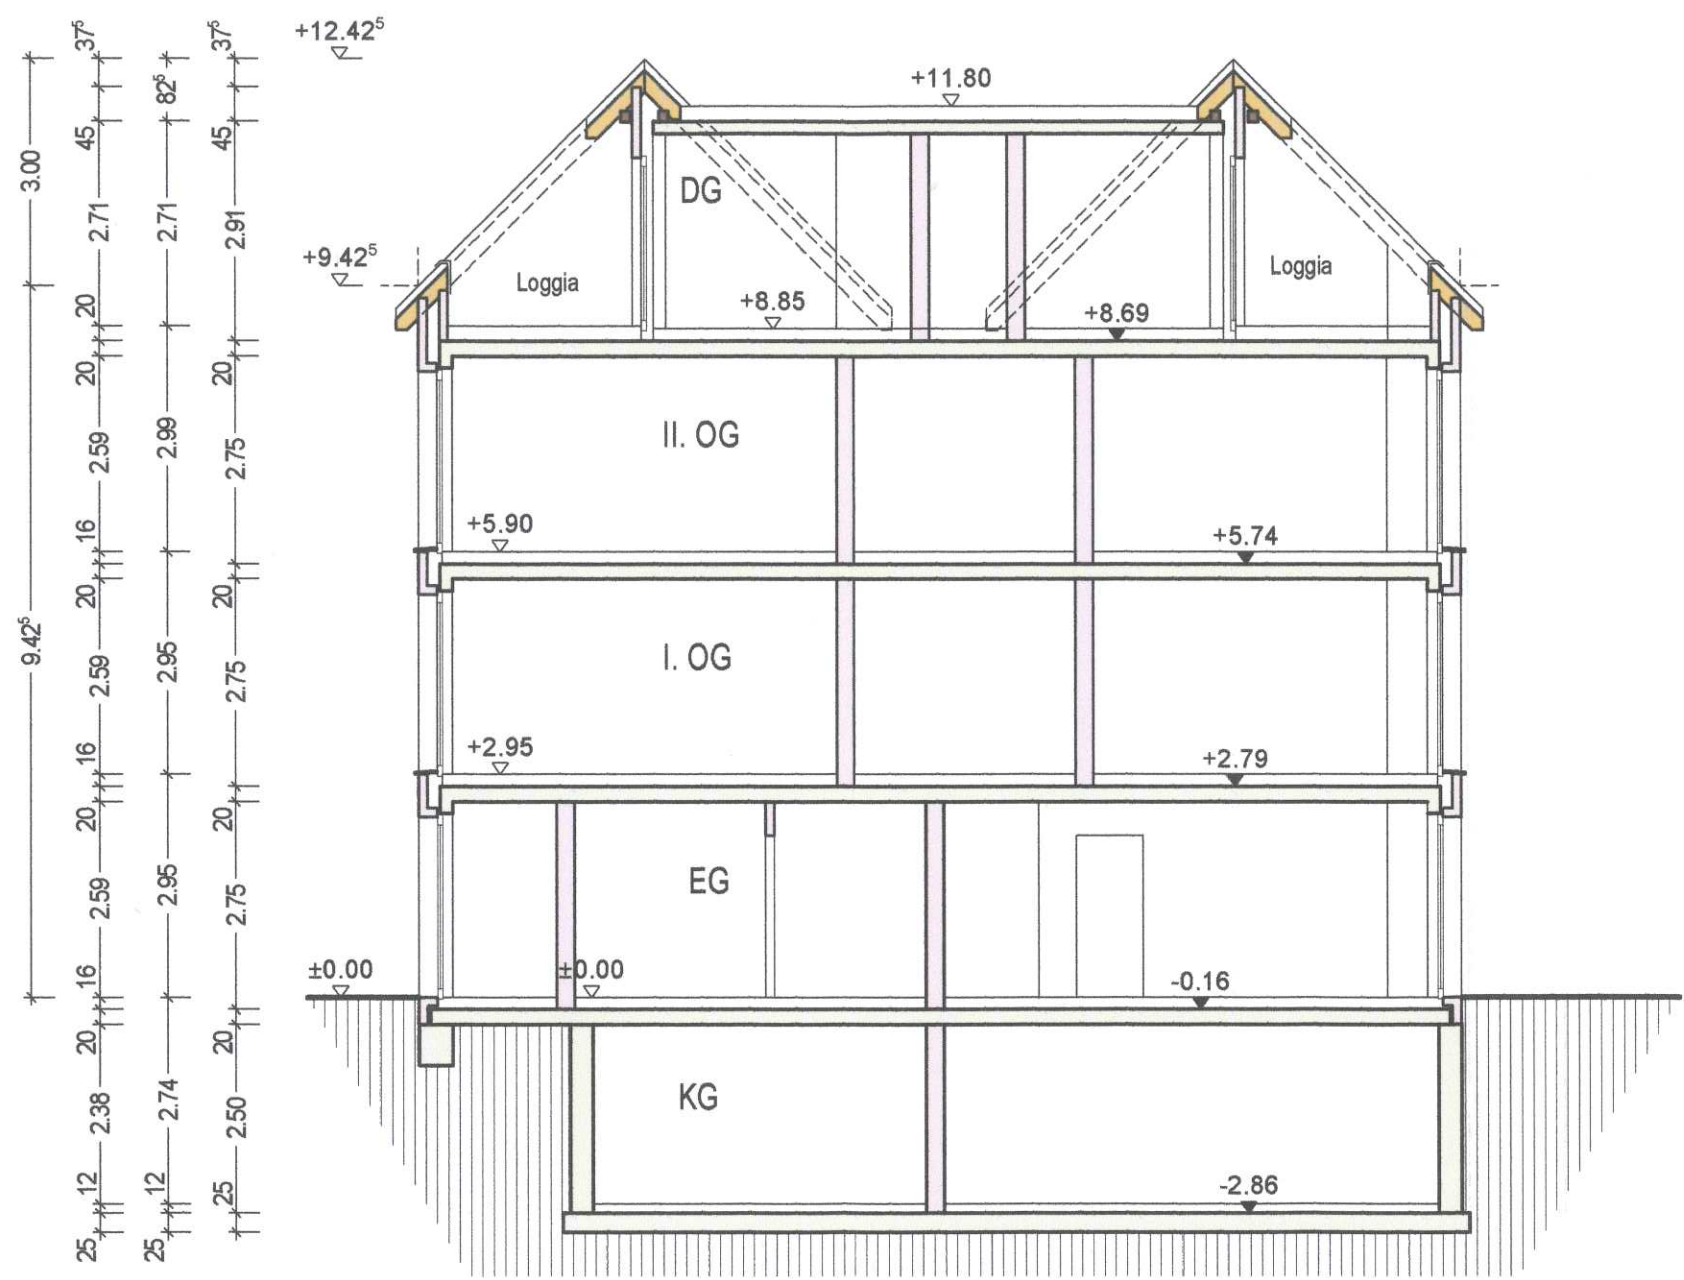

Schnitt B-B



Schnitt A-A

P
B
E
I
r
V
4
T
F
In
E
Z
D