


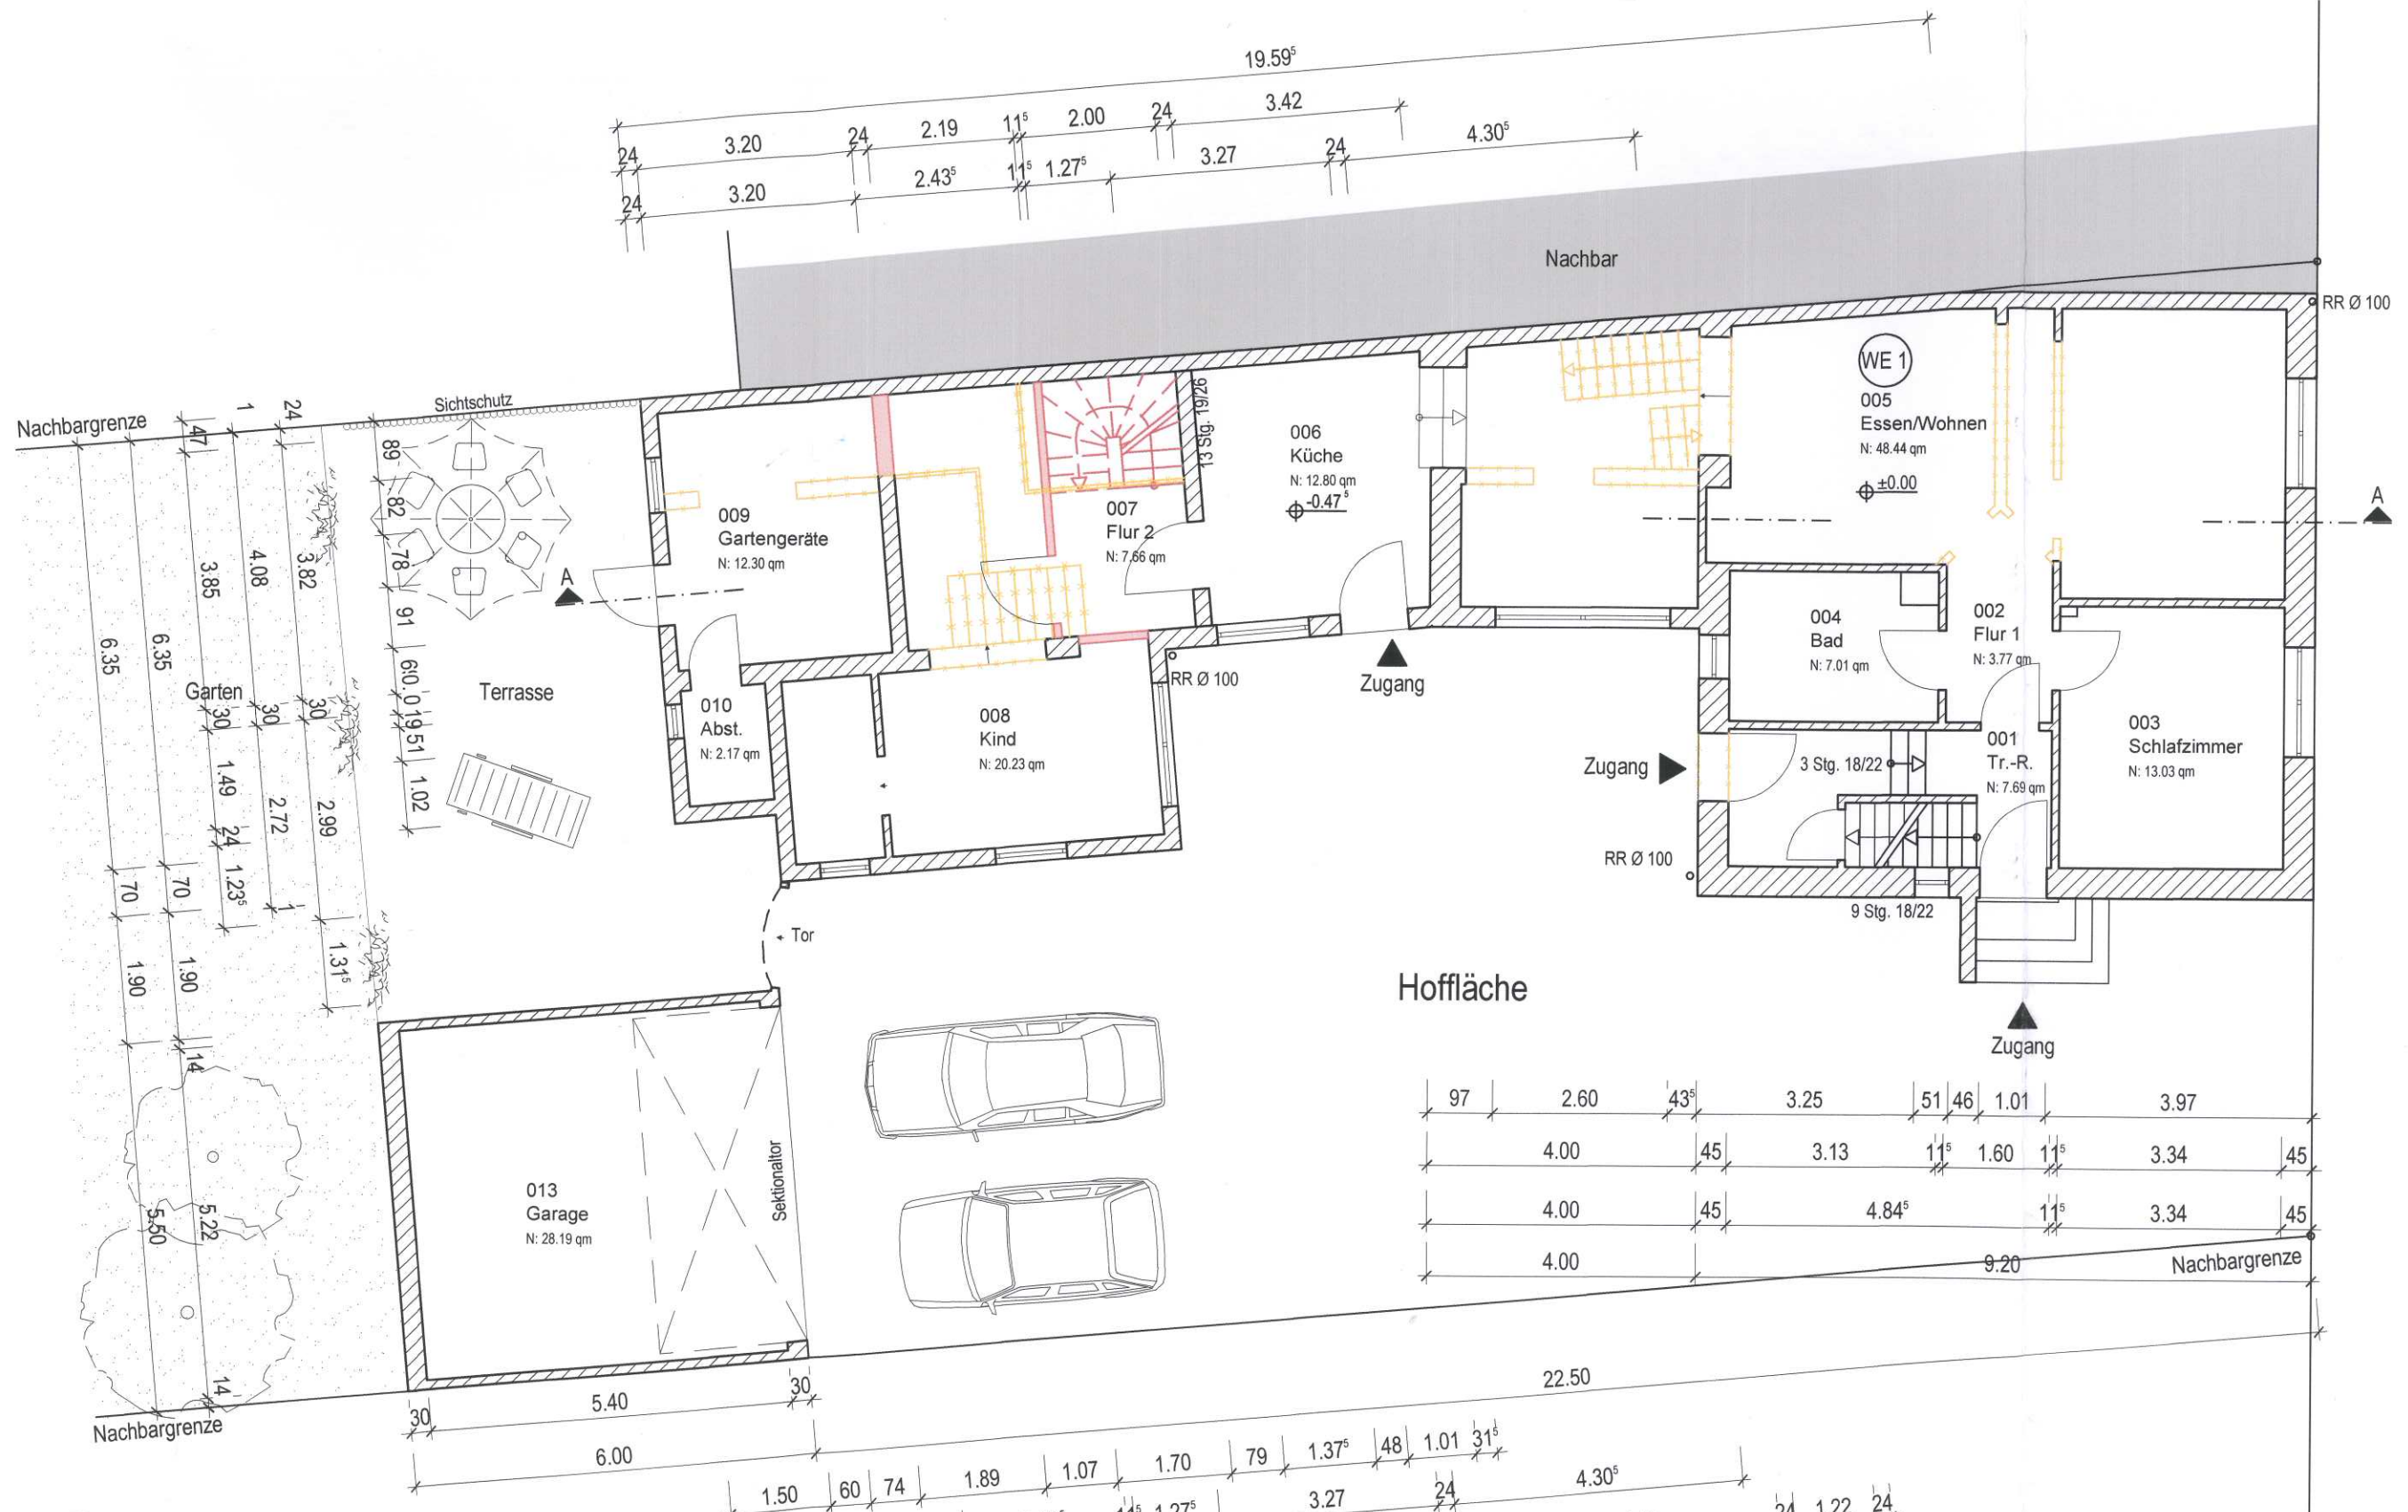









Gehweg

Lindenstr




5.00

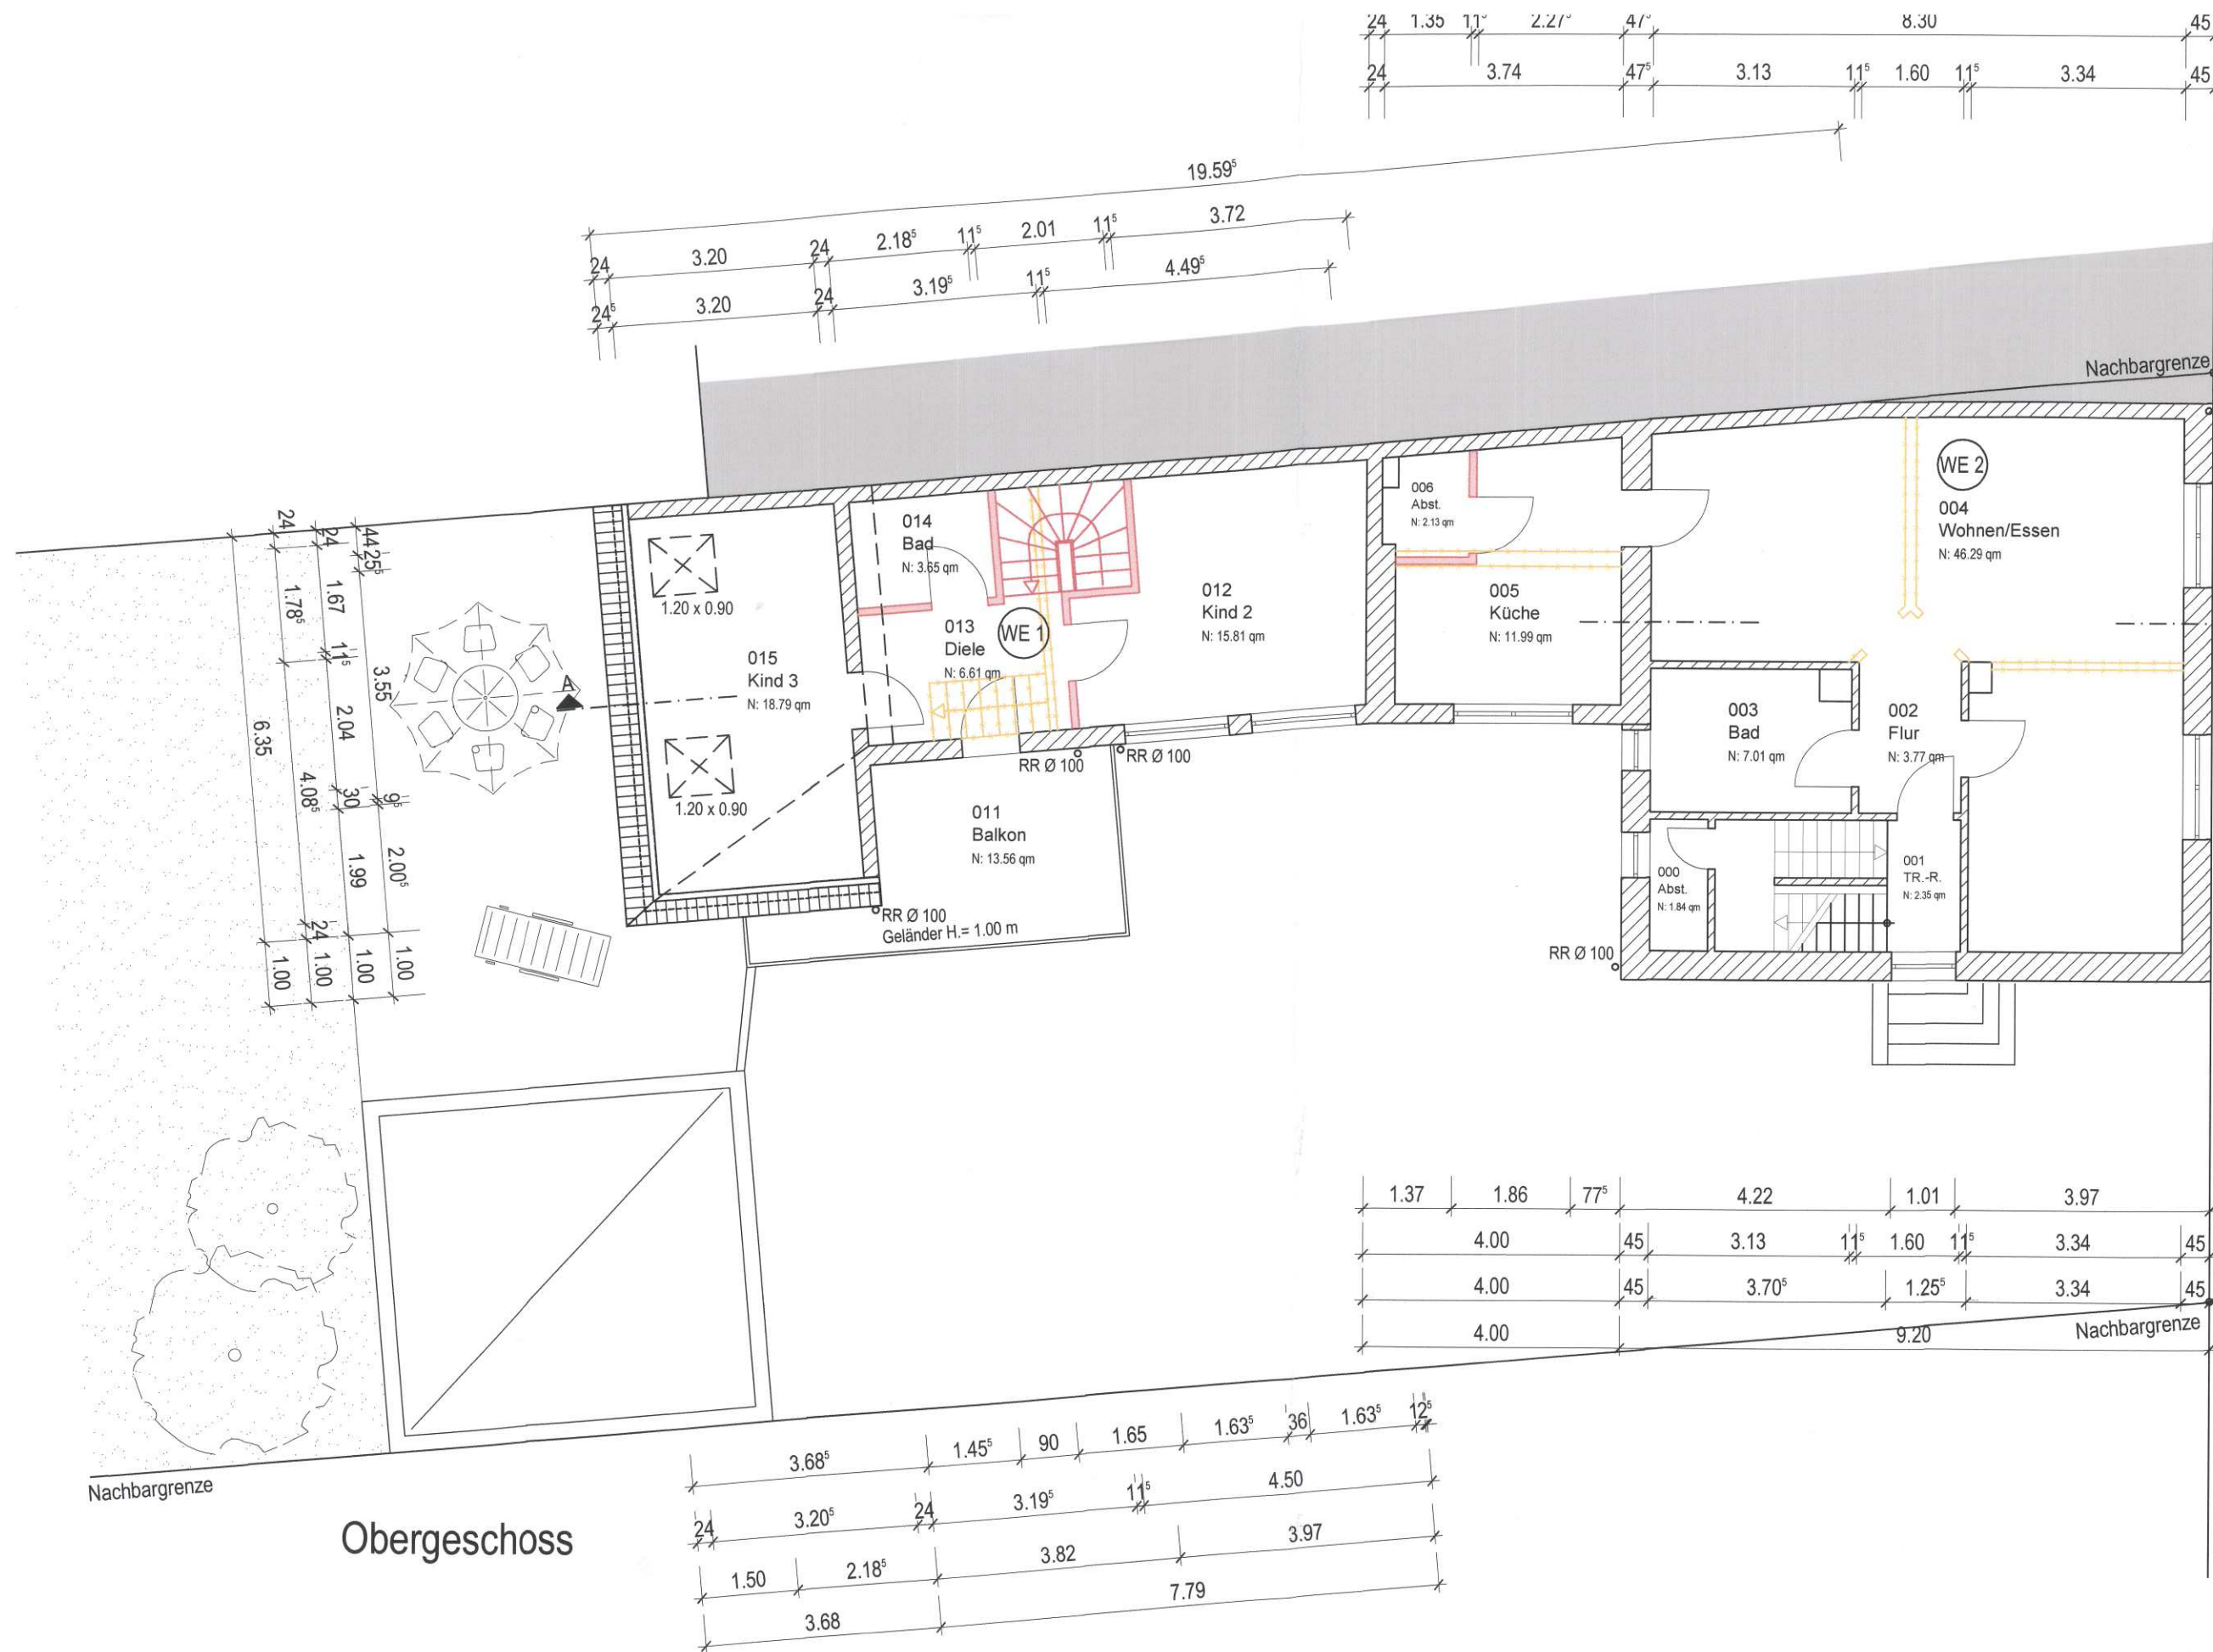


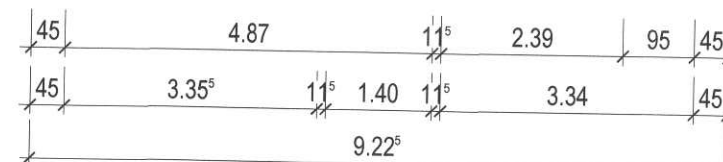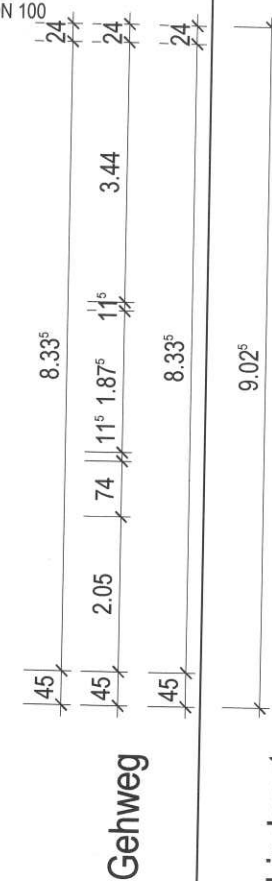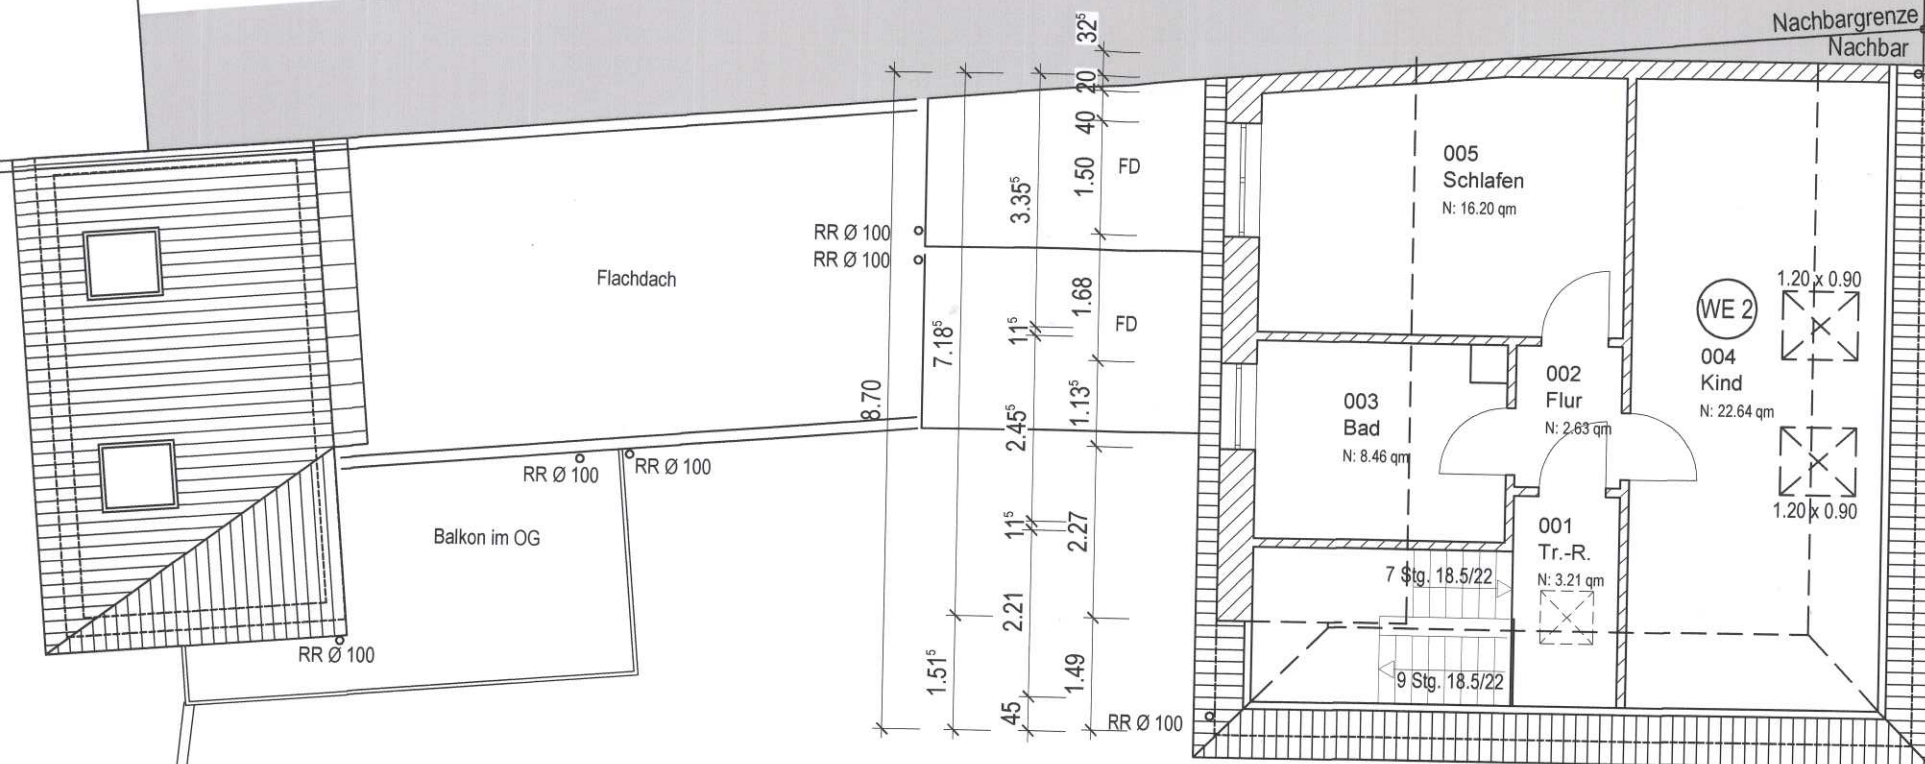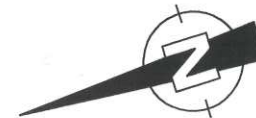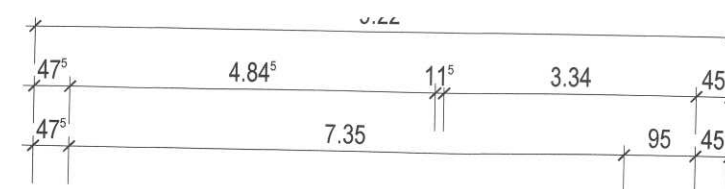

Nachbargrenze

Dachgeschoss

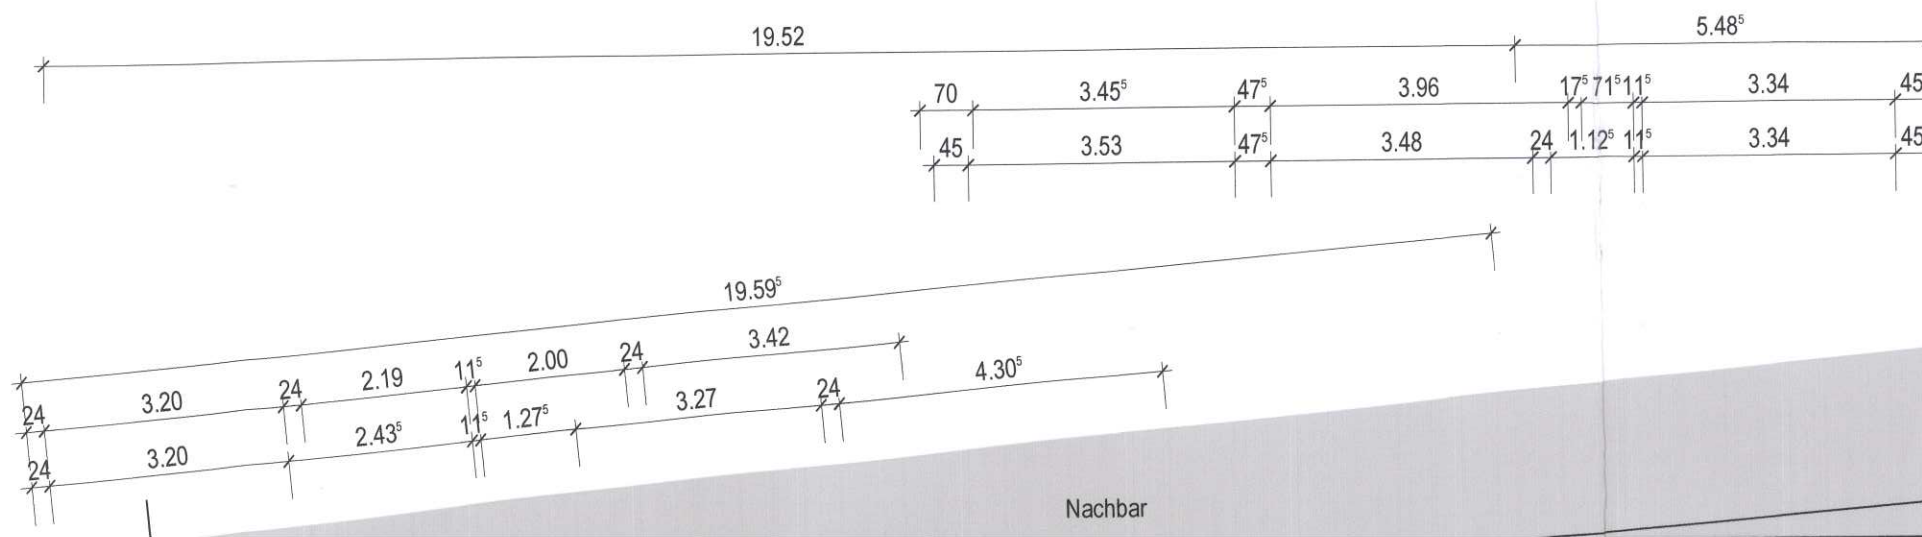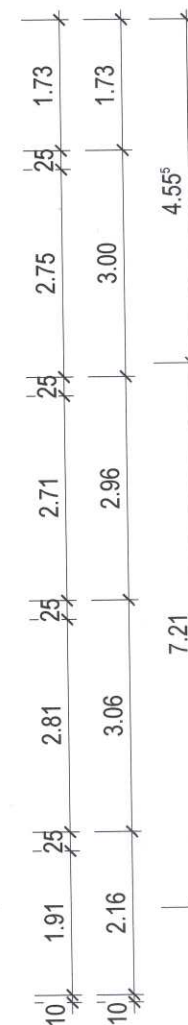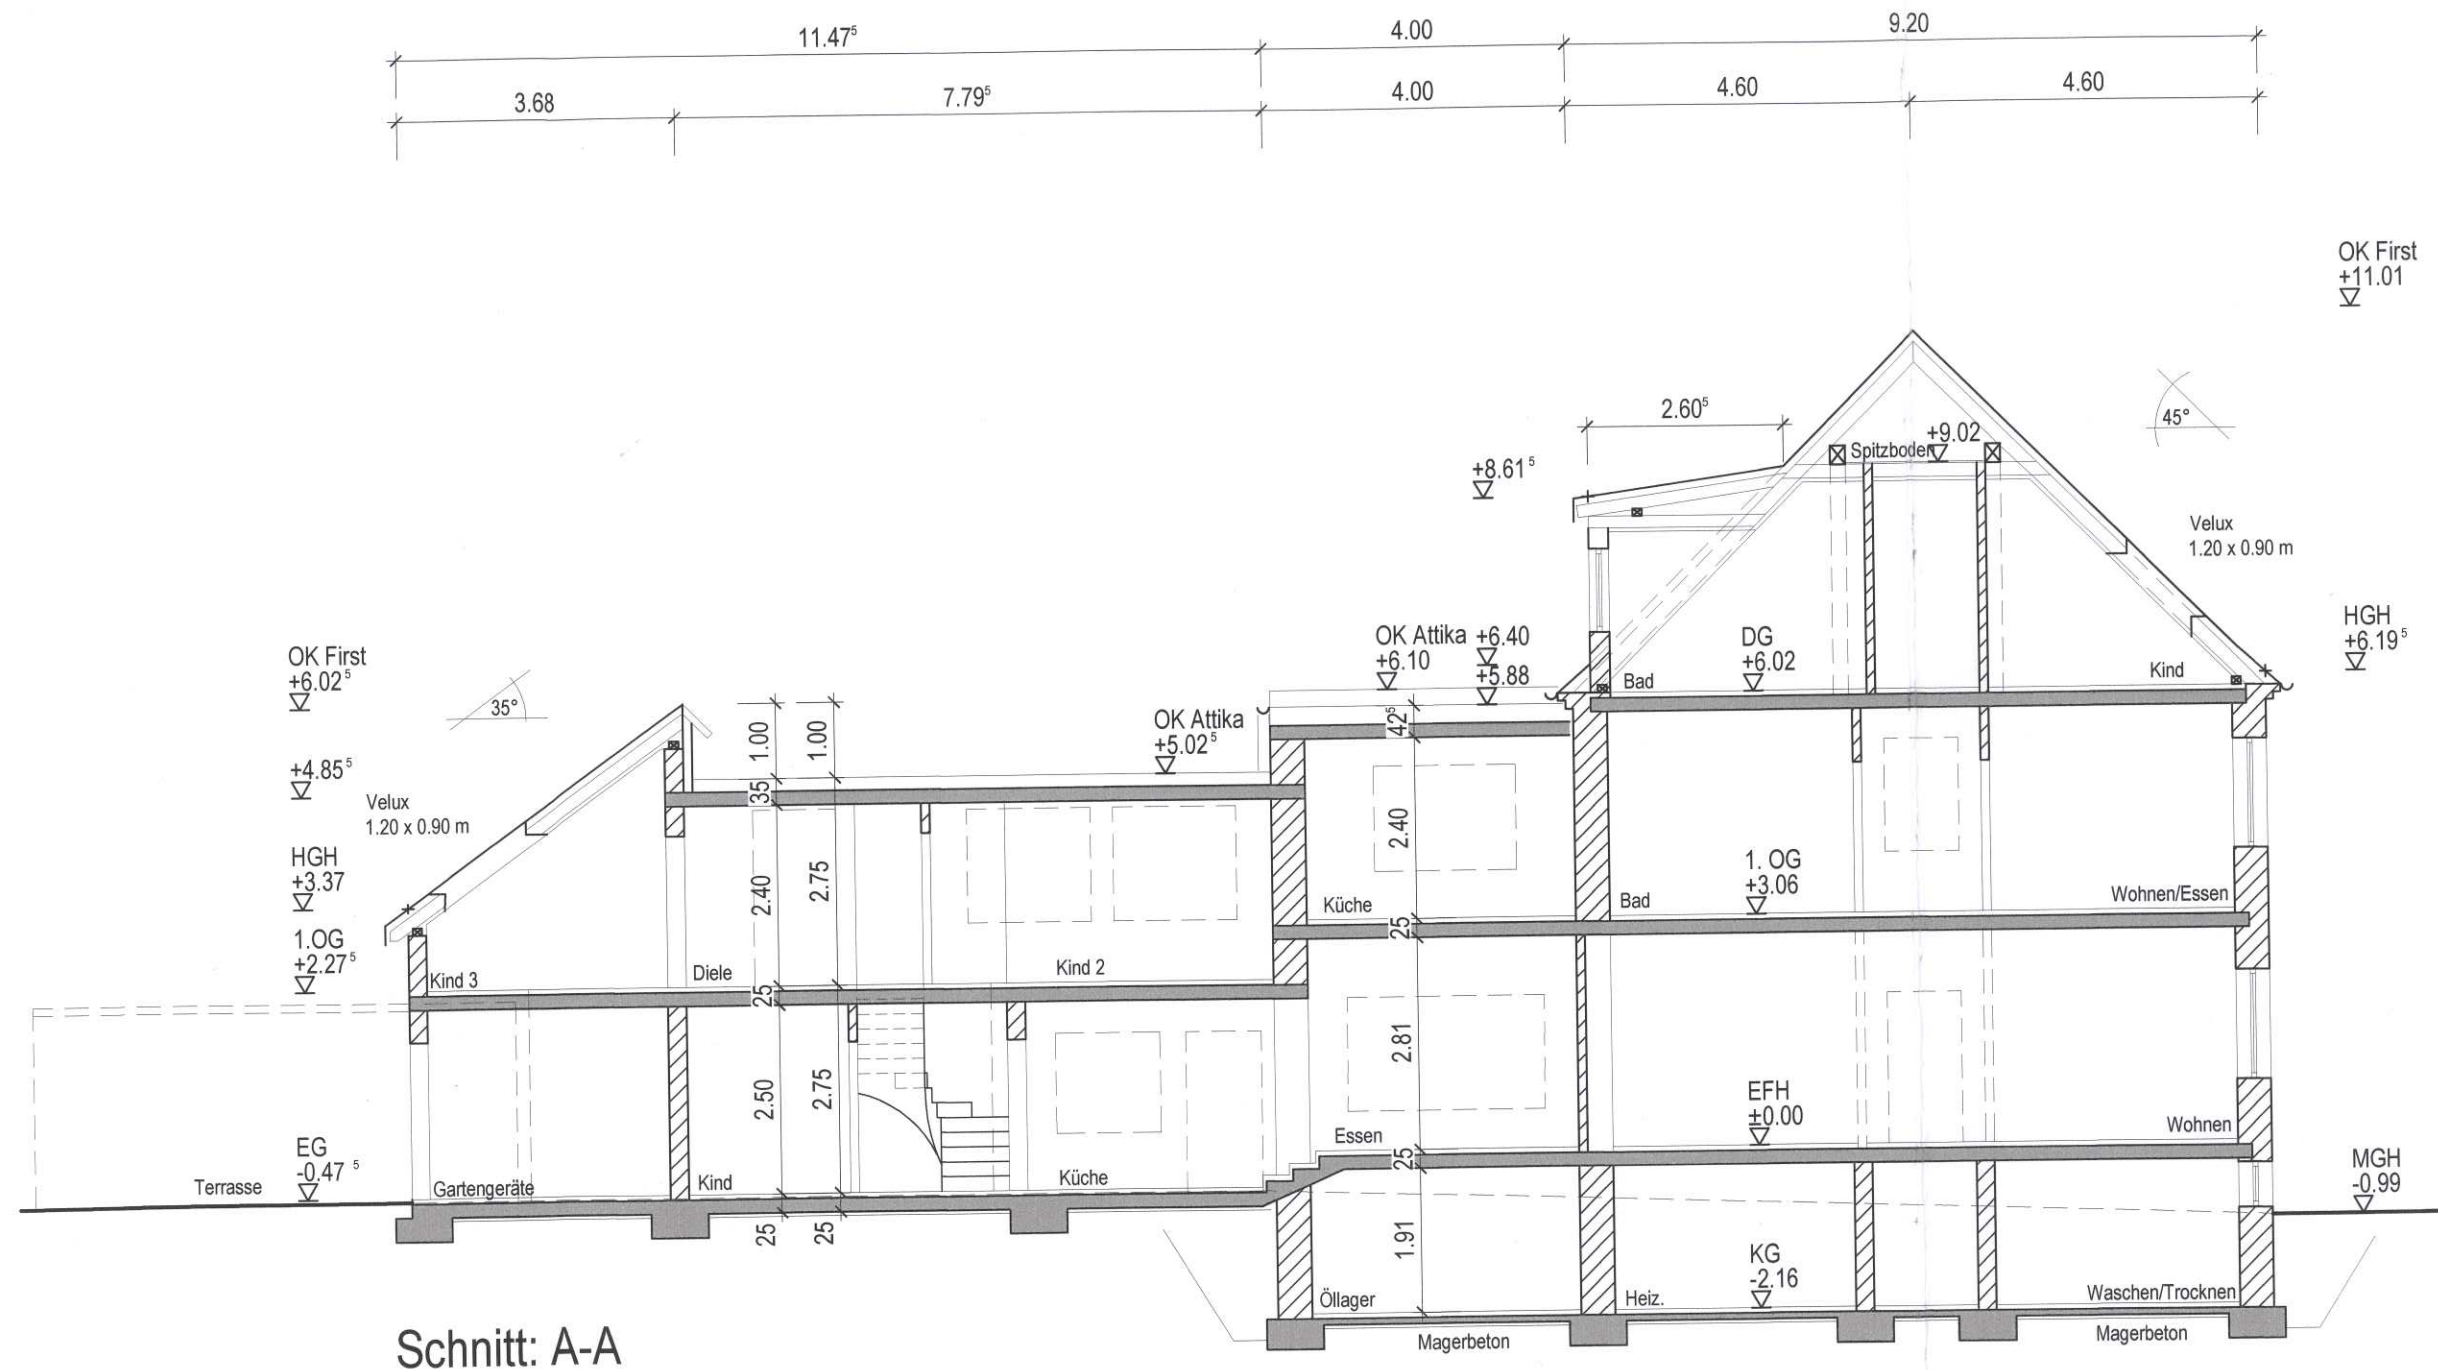

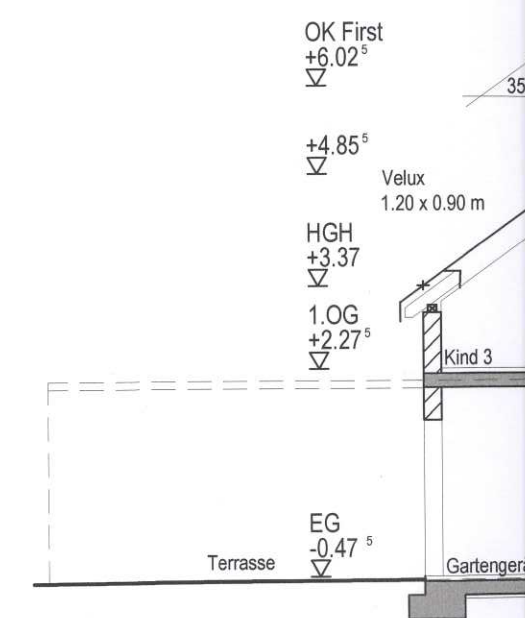

icht

Schnitt

