


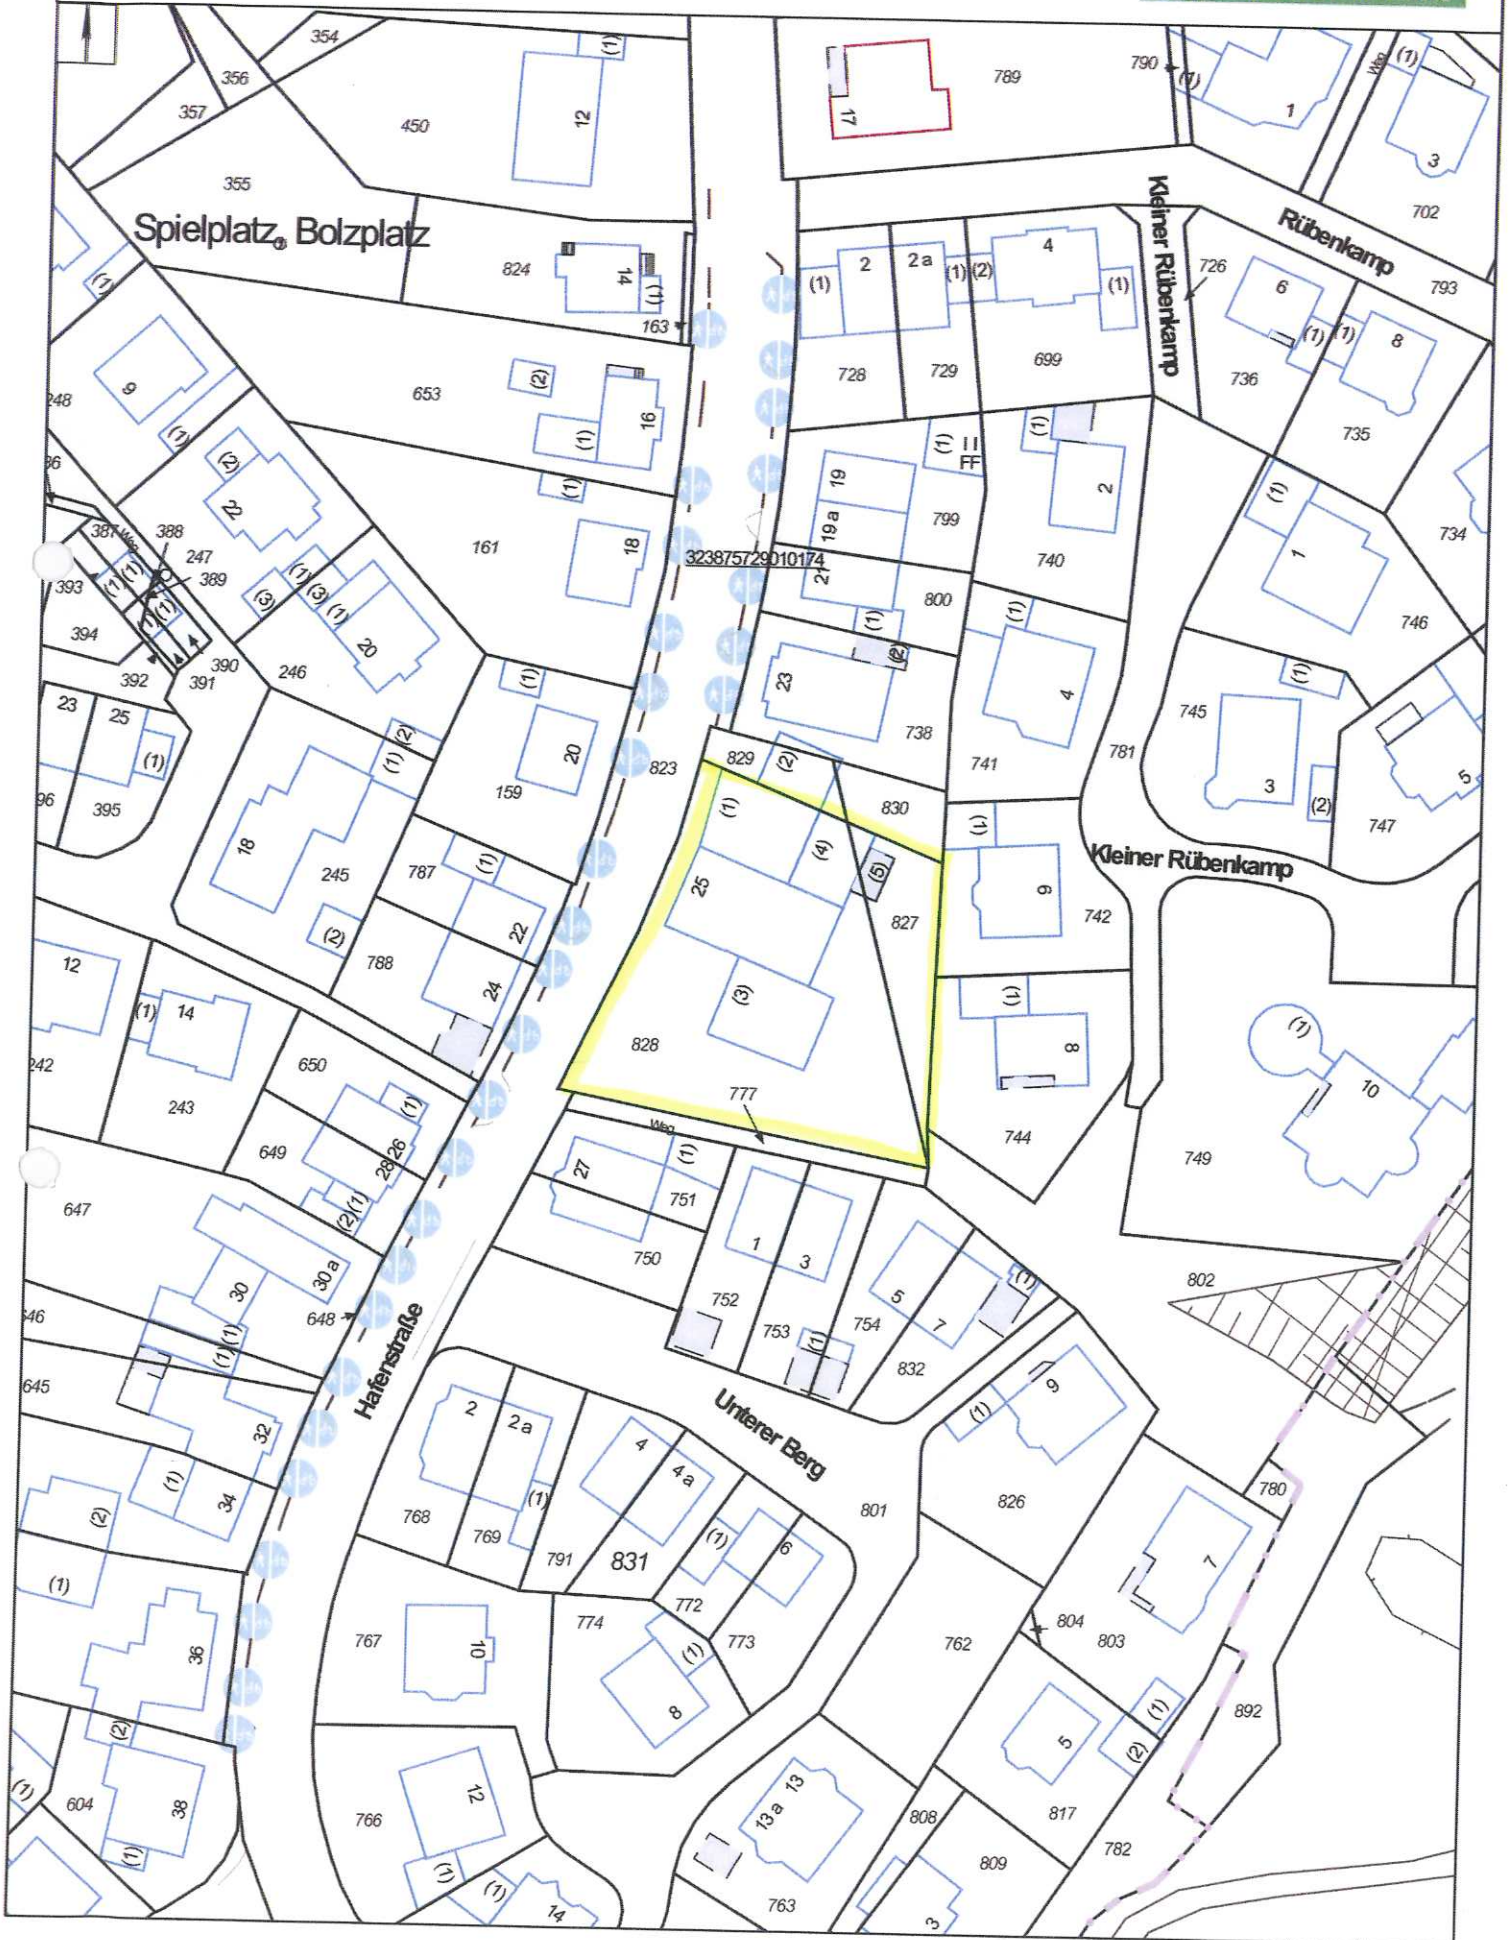


Stadt Olfen
- Bauamt -
Kirchstr. 5
59399 Olfen

09.01.2012

Maßstab:
1:500



Fl. 14

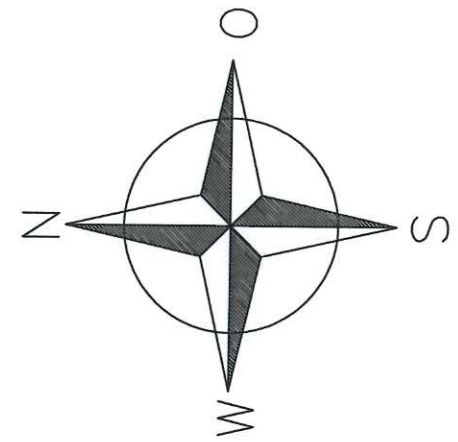

WA	I
0.40	0.80
DN	30°-45°

Lageplan M.: 1:250

Bauvorhaben:		Bauteil:	
Bauvoranfrage: 2 Doppelhäuser, 1 Einzelhaus m. Garagen Hafenstraße 25, 59399 Offen		Lageplan	
Bauherr:		Datum:	Maßst.: Plan-Nr.:
		01/2012	1:250 1
		gez.:	fw
Index	Datum	Name	
Planverfasser:		Fachplaner:	Bauherr:

